




CLASIFICACION DE SUELO

SUELO NO URBANIZABLE	
SUELO URBANIZABLE	
SUELO URBANO	
CAUCE DE ARROYOS	
VIAS PECUARIAS	

SISTEMAS GENERALES

SISTEMAS GENERALES DE COMUNICACIONES	
PORTUARIO/AEROPORTUARIO/EST. FERROVIARIA	
TRAZADO FERROVIARIO	
VIARIO METROPOLITANO Y URBANO PRINCIPAL	
INFRAESTRUCTURAS BASICAS	
ETAP/EDAR/RSU. INFRAESTRUCTURAS ENERGETICAS. CTM	
EQUIPAMENTOS Y SERVICIOS PUBLICOS	
SANITARIO. DEPORTIVO. CULTURAL. EDUCATIVO. ADMITIVO	
ESPACIOS LIBRES	
PARQUES URBANOS Y PERIURBANOS	

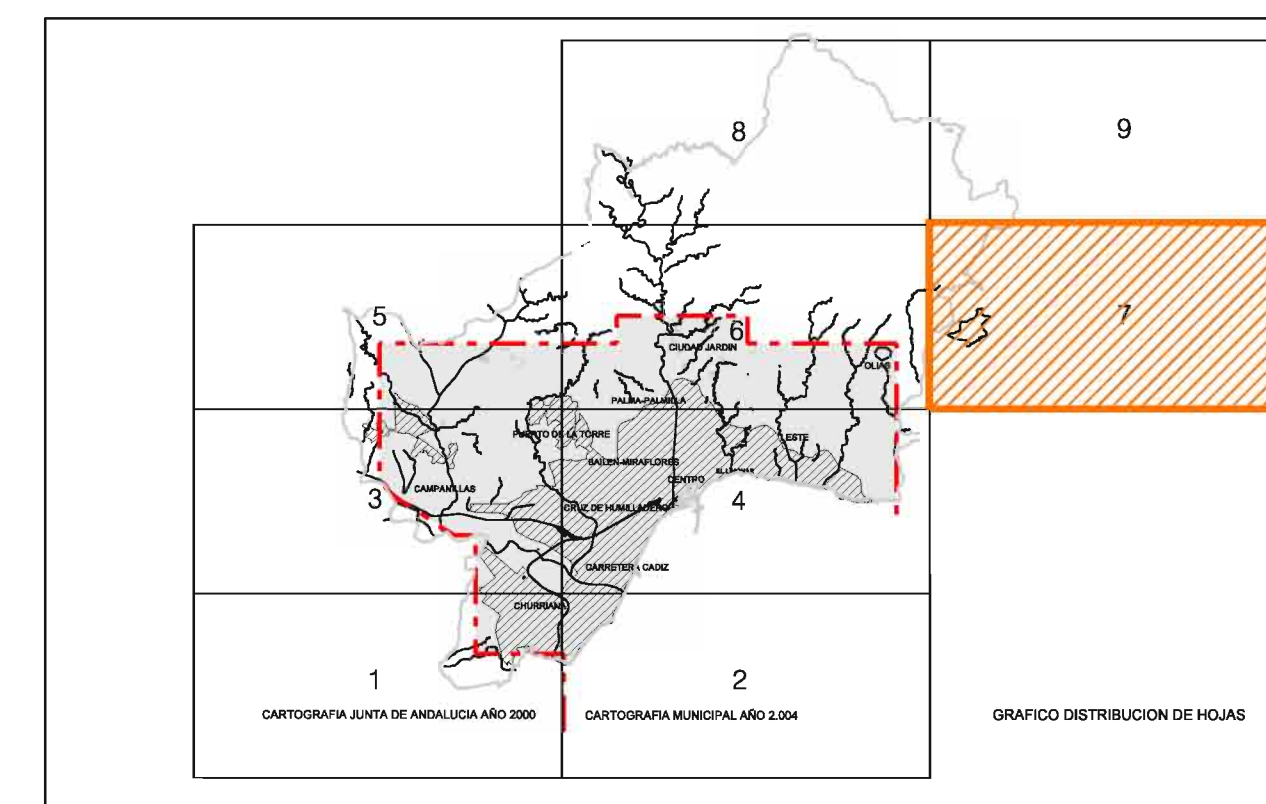

Ayuntamiento de Málaga

Modificación del Documento de Aprobación Provisional

PLAN GENERAL DE ORDENACIÓN URBANÍSTICA

Planos de Ordenación

PLANO Ordenación Estructural P.1.1 Clasificación del Suelo	FECHA JUNIO 2009	P.1
	ESCALA 1 / 20.000	

REDACCIÓN

gerencia municipal de urbanismo, obras e infraestructuras

