


- Suelo Urbano Consolidado
- Suelo Urbano Consolidado con Planeamiento previo
- Suelo Urbano No Consolidado
- Suelo Urbanizable Ordenado
- Suelo Urbanizable Sectorizado
- Suelo Urbanizable No Sectorizado

- Area de Reserva
- Sistemas Técnicos en No Urbanizable

- Infraestructuras Supramunicipales
- Viarío Metropolitano

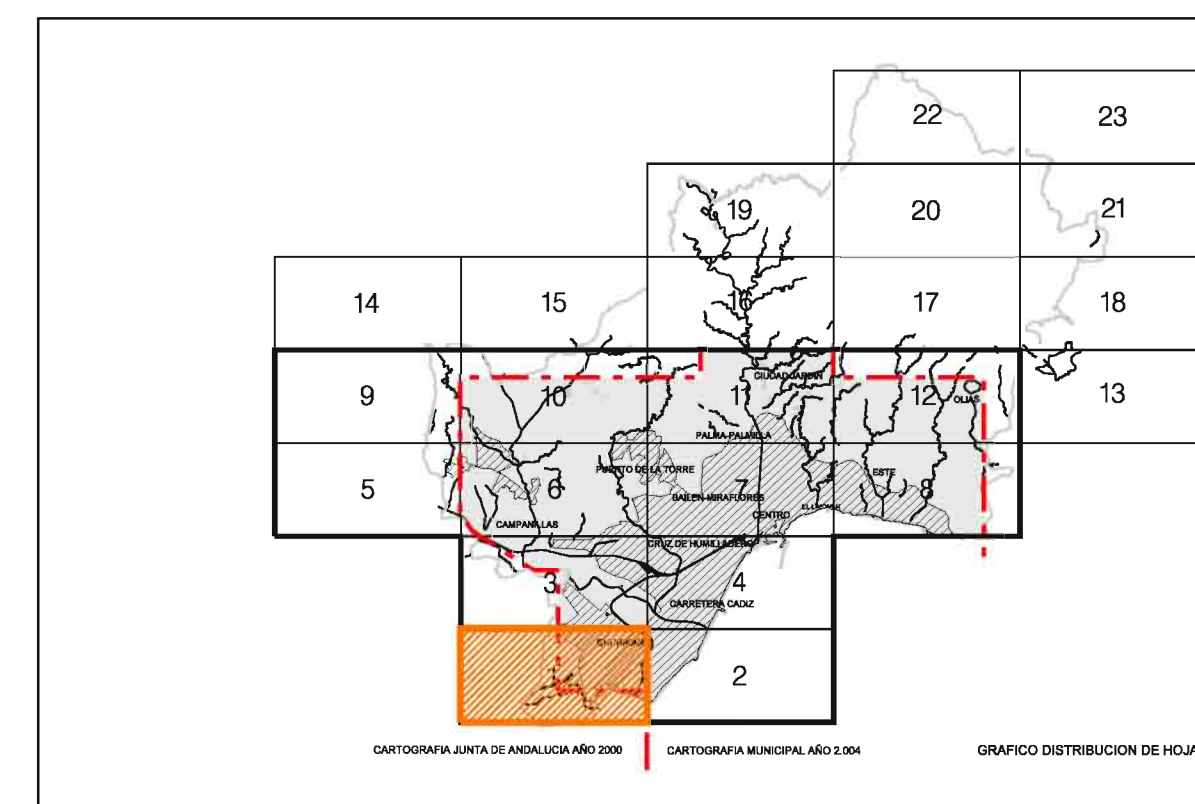

<b>Planos de Ordenación</b>		<b>P.1</b>
PLANO <b>Ordenación Estructural</b>	FECHA Junio 2.009	
P.1.2 Categorías del Suelo	ESCALA 1 / 10.000	HOJA 1/12