


- Suelo Urbano Consolidado
- Suelo Urbano Consolidado con Planeamiento previo
- Suelo Urbano No Consolidado
- Suelo Urbanizable Ordenado
- Suelo Urbanizable Sectorizado
- Suelo Urbanizable No Sectorizado

- Area de Reserva
- Sistemas Técnicos en No Urbanizable

- Infraestructuras Supramunicipales
- Viarío Metropolitano

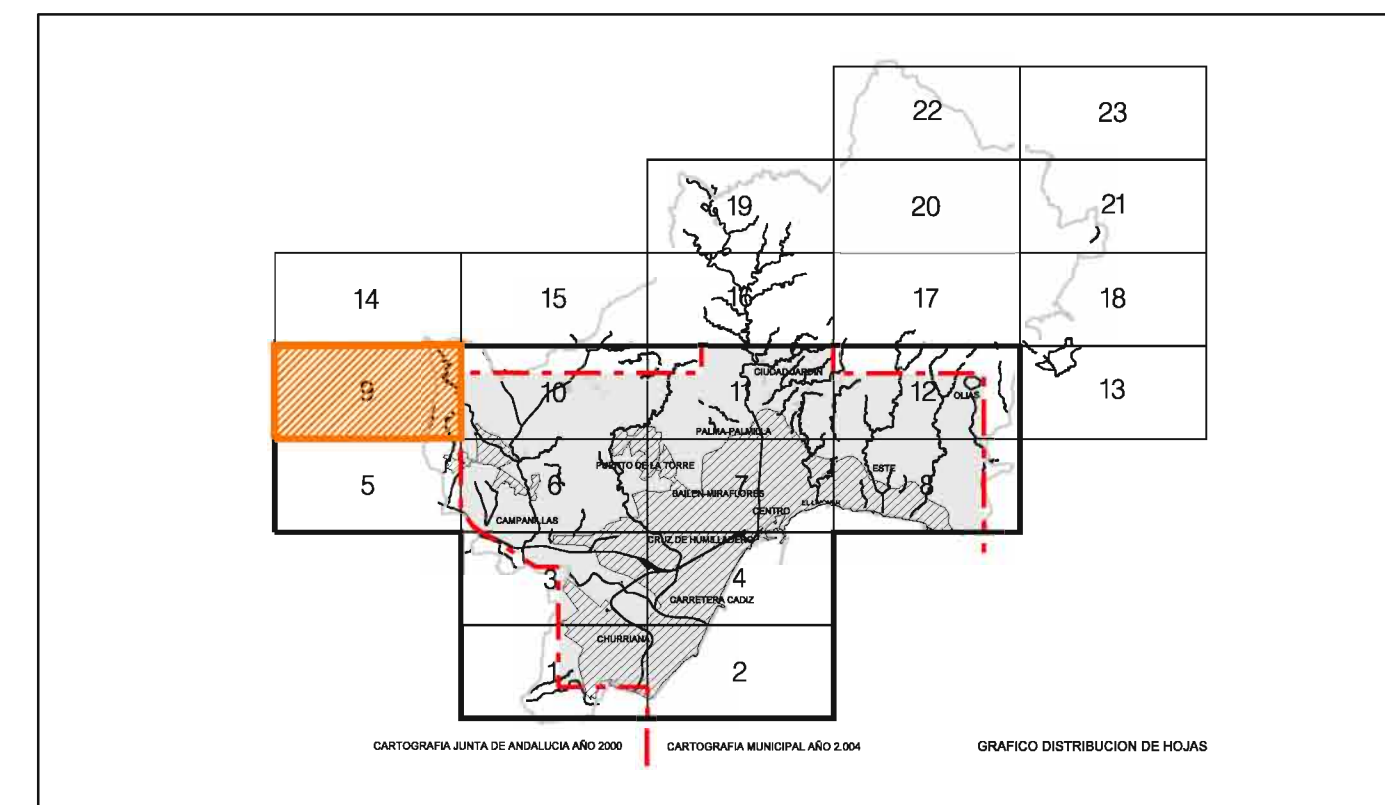

Ayuntamiento de Málaga

Modificación del Documento de Aprobación Provisional

PLAN GENERAL DE ORDENACIÓN URBANÍSTICA

Planos de Ordenación

PLANO Ordenación Estructural	FECHA Junio 2.009	P.1
P.1.2 Categorías del Suelo	ESCALA 1 / 10.000	

REDACCIÓN

gerencia municipal de urbanismo, obras e infraestructuras