




USOS GLOBALES		
USO RESIDENCIAL Y COMPLEMENTARIO		
USO HOTELERO		
USO PRODUCTIVO		
USO LOGÍSTICO		
USO COMERCIAL		
USO EMPRESARIAL		
EQUIPAMENTOS, ESPACIOS LIBRES Y GRANDES INFRAESTRUCTURAS		
SISTEMA GENERAL VIARIO		
SISTEMA GENERAL FERROVIARIO		
ZONA MARÍTIMA Y FLUVIAL RELEVANTE		

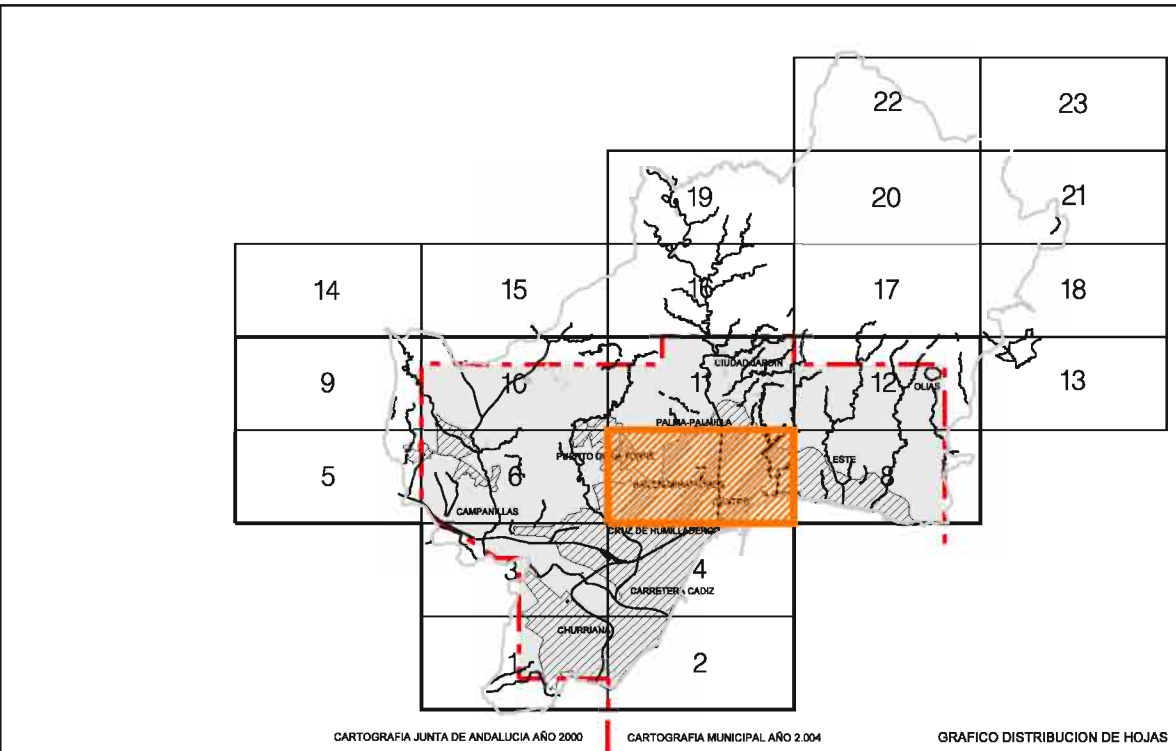

Ayuntamiento de Málaga

Modificación del Documento de Aprobación Provisional

PLAN GENERAL DE ORDENACIÓN URBANÍSTICA

Planos de Ordenación

Ordenación Estructural

P.1.3 Usos Globales y Sistemas Generales

FECHA
Junio 2.009

ESCALA
1 / 10.000

P.1

HOJA
7/12

REDACCIÓN

gerencia municipal de urbanismo, obras e infraestructuras

