




- SUELO URBANO CONSOLIDADO NO REMITIDO (RESIDENCIAL)
- SUELO URBANO CONSOLIDADO NO REMITIDO (PRODUCTIVO)
- SUELO URBANO CONSOLIDADO REMITIDO (RESIDENCIAL)
- SUELO URBANO CONSOLIDADO REMITIDO (PRODUCTIVO)
- SUS, SUNS, SUNC
- SISTEMAS
- DISTINCIÓN ZONAL

ZONAS	USOS GLOBALES vivienda	DENSIDAD	EDIFICABILIDAD GLOBAL m ² L/m ² s
BM	RESIDENCIAL	33	0,40
CA	RESIDENCIAL	85	0,85
CH	RESIDENCIAL COMERCIAL	70	0,85
G	PRODUCTIVO	10	1,10
LE	RESIDENCIAL	50	0,60
LO	RESIDENCIAL	121	1,35
P	RESIDENCIAL	115	1,35
PD	RESIDENCIAL	125	1,35
PT	RESIDENCIAL	47	0,50
R	RESIDENCIAL	142	1,50
T	RESIDENCIAL	50	0,50
C	RESIDENCIAL	150	1,50

ZONAS DE SUELO URBANO CONSOLIDADO NO REMITIDO
SEGÚN FICHAS REGULADORAS

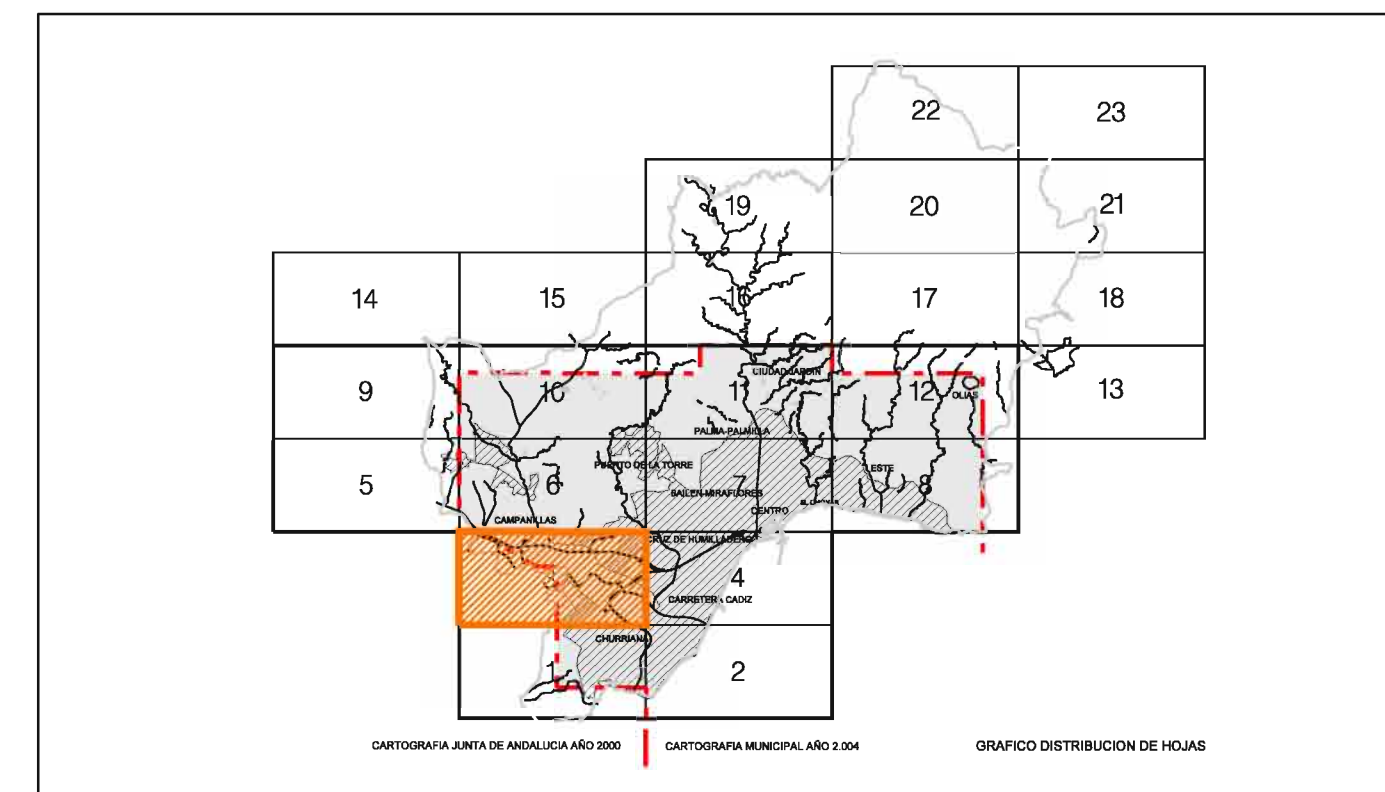

Ayuntamiento de Málaga

Modificación del Documento de Aprobación Provisional

PLAN GENERAL DE ORDENACIÓN URBANÍSTICA

Planos de Ordenación

PLANO Ordenación Estructural	FECHA Junio 2.009	P.1
P.1.3.1 Usos, Densidades y Edificabilidades Globales para las Zonas del S.U.C.	ESCALA 1 / 10.000	HOJA 3/12

REDACCIÓN

gerencia municipal de urbanismo, obras e infraestructuras