

- PROTECCION ARQUITECTONICA
- PROTECCION INTEGRAL
- JARDIN CATALOGADO
- PROTECCION ARBOREA

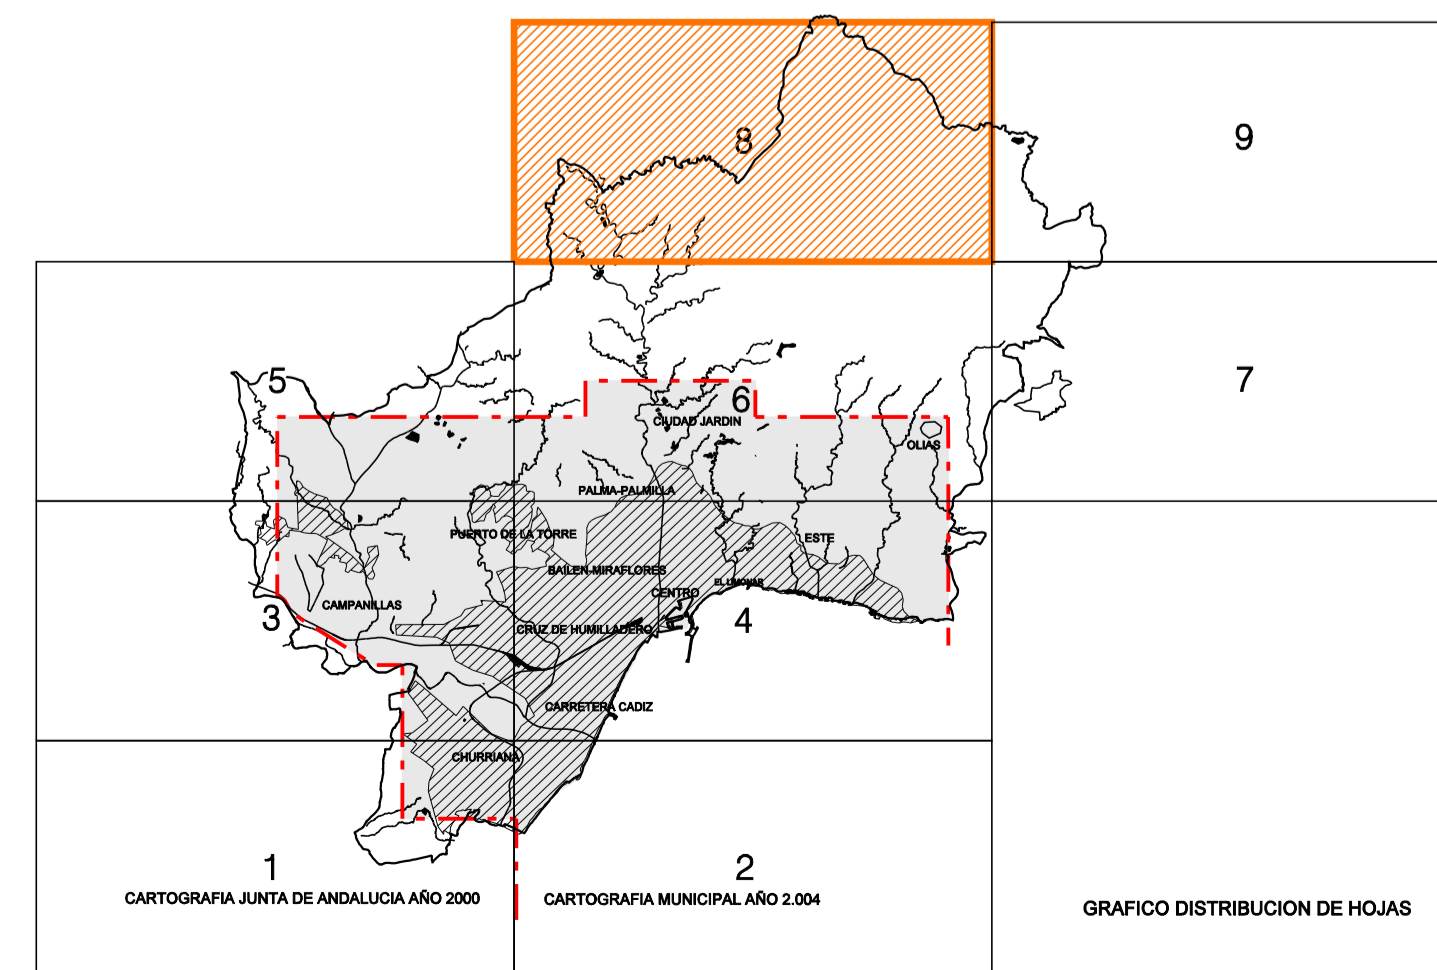


GRAFICO DISTRIBUCION DE HOJAS



EXCMO. AYUNTAMIENTO DE MALAGA

**avance PGOU**  
**Junio 2005**

**1.2 AFECCIONES Y PROTECCIONES**

1.5.3.2 Protección arquitectonica y monumental,  
jardines y especies arboreas hoja 8/9  
e-1/20.000



gerencia municipal  
de urbanismo, obras  
e infraestructuras