




- PROTECCION ARQUITECTONICA
- PROTECCION INTEGRAL
- JARDIN CATALOGADO
- PROTECCION ARBOREA

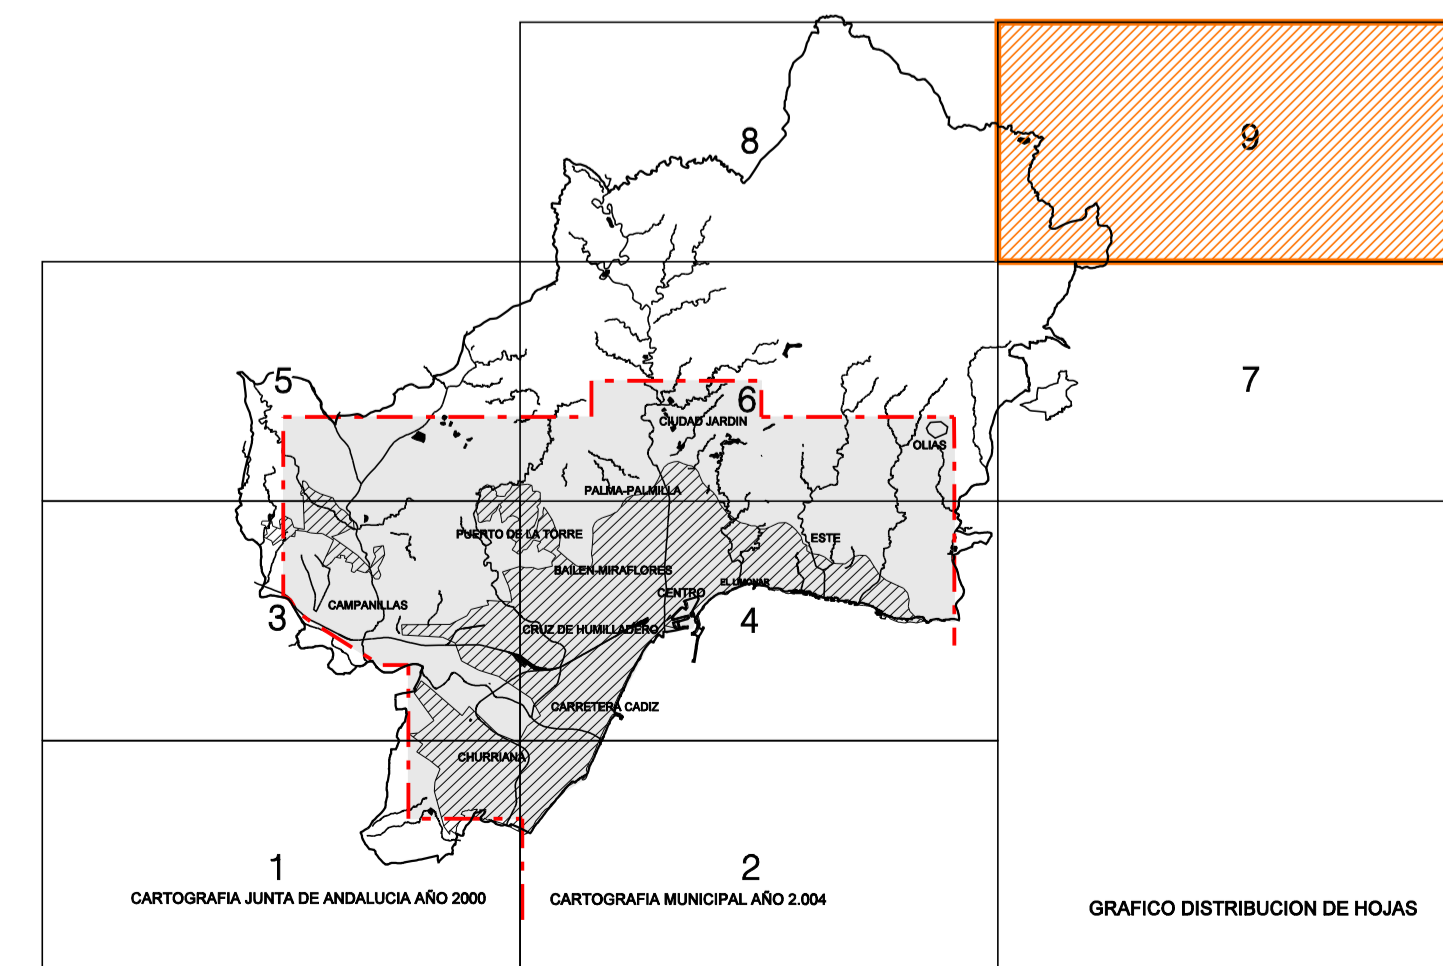



EXCMO. AYUNTAMIENTO DE MALAGA

avance PGOU
Junio 2005

1.2 AFECCIONES Y PROTECCIONES

1.5.3.2 Protección arquitectonica y monumental,
jardines y especies arboreas hoja 9/9
e: 1/20.000

