


USOS GENERALES

- 1 - URBANOS**
- RESIDENCIALES
 - ACTIVIDADES ECONOMICAS
 - ACTIVIDADES SINGULARES
 - PREVISTOS EN PGOU/97 NO TRAMITADOS
- 2 - NO URBANOS**
- AGRICOLAS CULTIVOS DE REGADIO
 - AGRICOLAS CULTIVOS DE SECANO
 - FORESTALES

ESTRUCTURA GENERAL Y ORGANICA

- 1 - COMUNICACIONES TERRESTRES**
- VIARIAS
 - VIA PRINCIPAL
 - VIA SECUNDARIA
 - FERROVIARIAS
 - TRAZADO DE FERROCARRIL EXISTENTE
- 2 - SISTEMAS GENERALES**
- EQUIPAMIENTOS (EDUCATIVO, DEPORTIVO, SANITARIO, ETC)
 - ESPACIOS LIBRES (PARQUES Y JARDINES)
 - COMUNICACIONES
 - TECNICOS

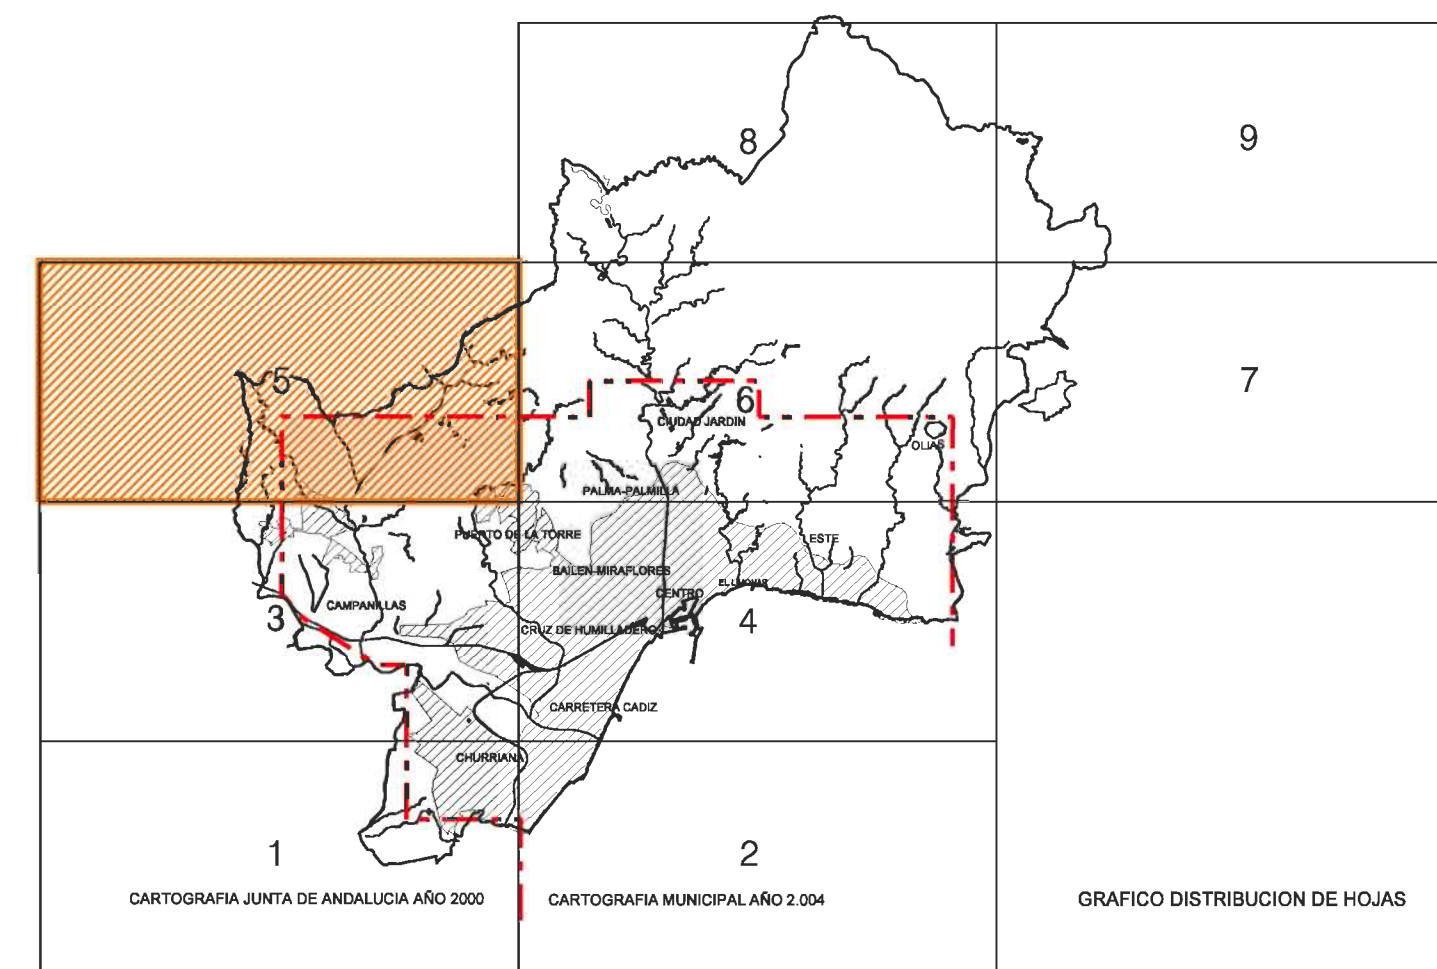

avance PGOU
Junio 2005

I.2 ESTRUCTURA GENERAL

I.2.1 Usos generales y estructura del territorio del término municipal
hoja 5/9
e: 1/20.000
