


RESIDENCIAL	
Urbano	
Centro antiguo	
INDUSTRIAL	
Industrial	
TERCIARIO	
Comercial gran superficie	
Comercial / Hostelería	
Hostelería	
Estación de Servicio	
Administrativo y servicios públicos	

SISTEMAS LOCALES Y GENERALES	
Equipamiento	
Espacio libre	
Parque urbano	
RED VIARIA	
Red Vial metropolitana	
Red vial principal	
Red vial secundaria	
CENTROS DE ACTIVIDAD Y CONCENTRACION	
Sistemas generales de comunicación	
Existentes	
Previstos	

ZONAS SUSCEPTIBLES DE OPERACIONES DE REGENERACION URBANA	
Áreas urbanas	
Espacios públicos	
AREAS DE OPORTUNIDAD	
Áreas urbanas	

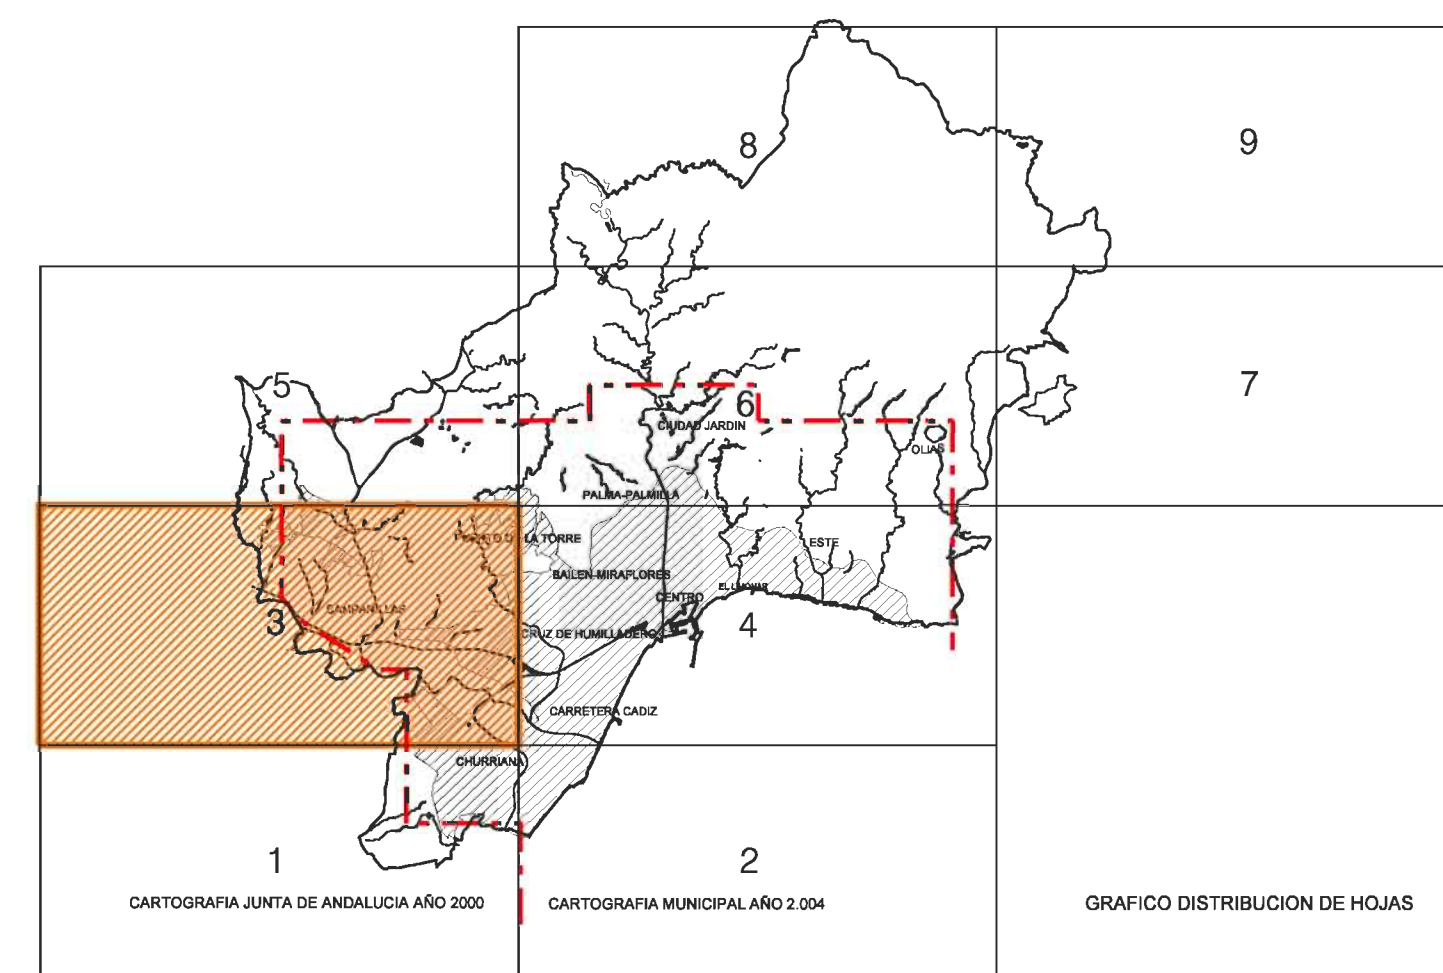



EXCMO. AYUNTAMIENTO DE MÁLAGA

**avance PGOU**  
Junio 2005

**I.3 MEDIO URBANO**

I.3.1 Estructura urbana

hoja 3/9  
e: 1/20.000

