


| RESIDENCIAL                         |  |
|-------------------------------------|--|
| Urbano                              |  |
| Centro antiguo                      |  |
| INDUSTRIAL                          |  |
| Industrial                          |  |
| TERCIARIO                           |  |
| Comercial gran superficie           |  |
| Comercial / Hostelería              |  |
| Hostelería                          |  |
| Estación de Servicio                |  |
| Administrativo y servicios públicos |  |

| SISTEMAS LOCALES Y GENERALES         |  |
|--------------------------------------|--|
| Equipamiento                         |  |
| Espacio libre                        |  |
| Parque urbano                        |  |
| RED VIARIA                           |  |
| Red Vial metropolitana               |  |
| Red vial principal                   |  |
| Red vial secundaria                  |  |
| CENTROS DE ACTIVIDAD Y CONCENTRACION |  |
| Sistemas generales de comunicación   |  |
| Existentes                           |  |
| Previstos                            |  |

| ZONAS SUSCEPTIBLES DE OPERACIONES DE REGENERACION URBANA |  |
|--|--|
| Áreas urbanas  |  |
| Especies públicas  |  |
| AREAS DE OPORTUNIDAD                                     |  |
| Áreas urbanas  |  |



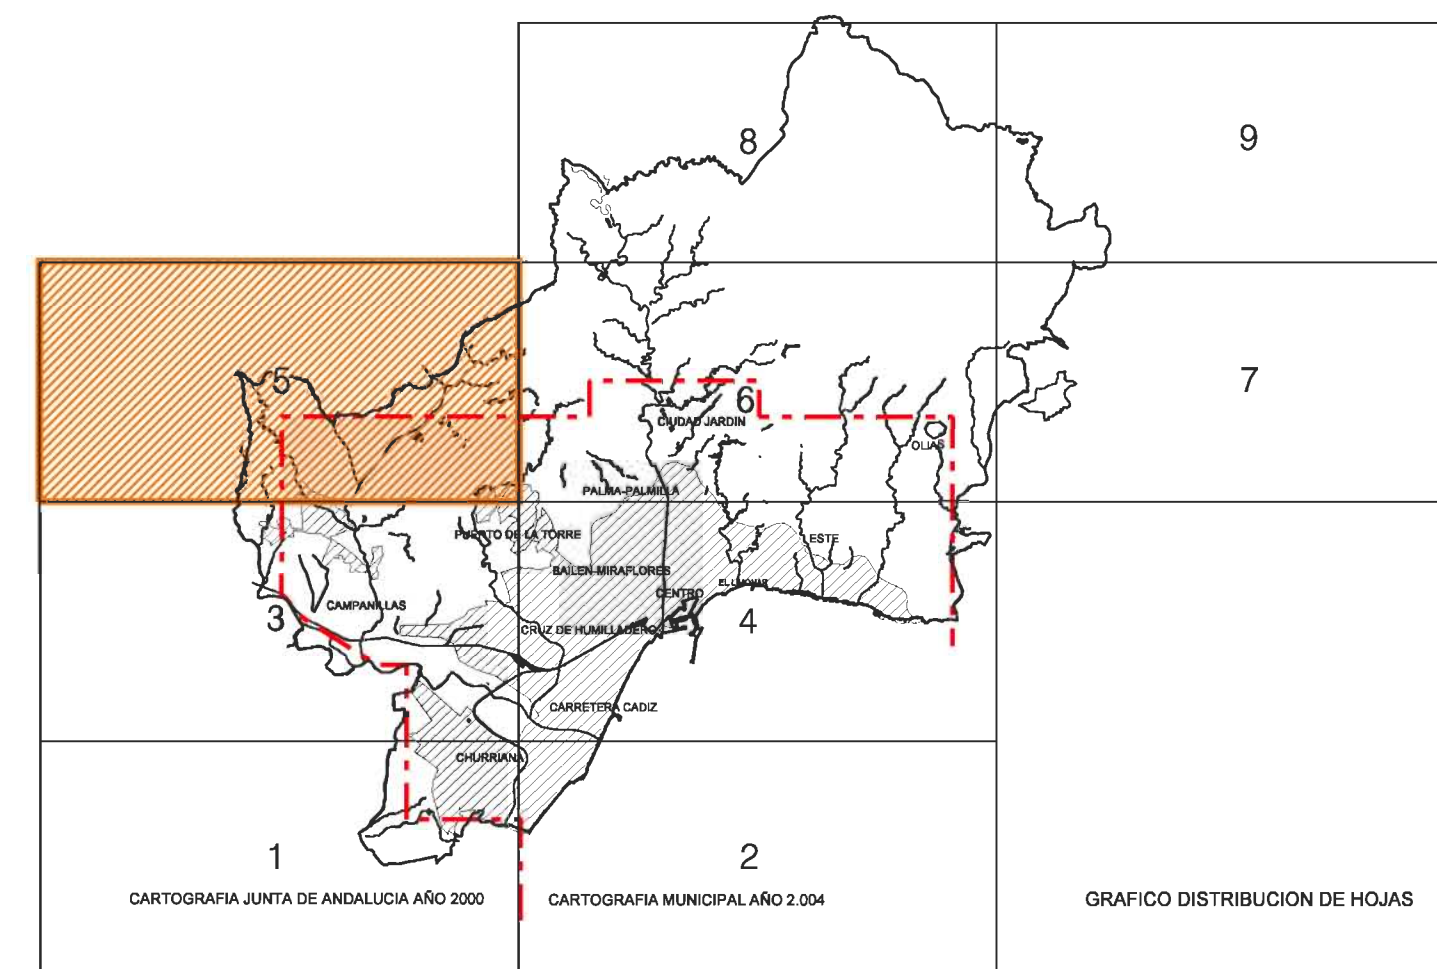

EXCMO. AYUNTAMIENTO DE MALAGA

**avance PGOU**  
Junio 2005

**I.3 MEDIO URBANO**

I.3.1 Estructura urbana hoja 5/9  
e: 1/20.000

