




RESIDENCIAL	
Urbano	
Centro antiguo	
INDUSTRIAL	
Industrial	
TERCIARIO	
Comercial gran superficie	
Comercial / Hostelería	
Hostelería	
Estación de Servicio	
Administrativo y servicios públicos	

SISTEMAS LOCALES Y GENERALES	
Equipamiento	
Espacio libre	
Parque urbano	
RED VIARIA	
Red Vial metropolitana	
Red vial principal	
Red vial secundaria	
CENTROS DE ACTIVIDAD Y CONCENTRACION	
Sistemas generales de comunicación	
Existentes	
Previstos	

ZONAS SUSCEPTIBLES DE OPERACIONES DE REGENERACION URBANA	
Áreas urbanas	
Especies públicas	
AREAS DE OPORTUNIDAD	
Áreas urbanas	

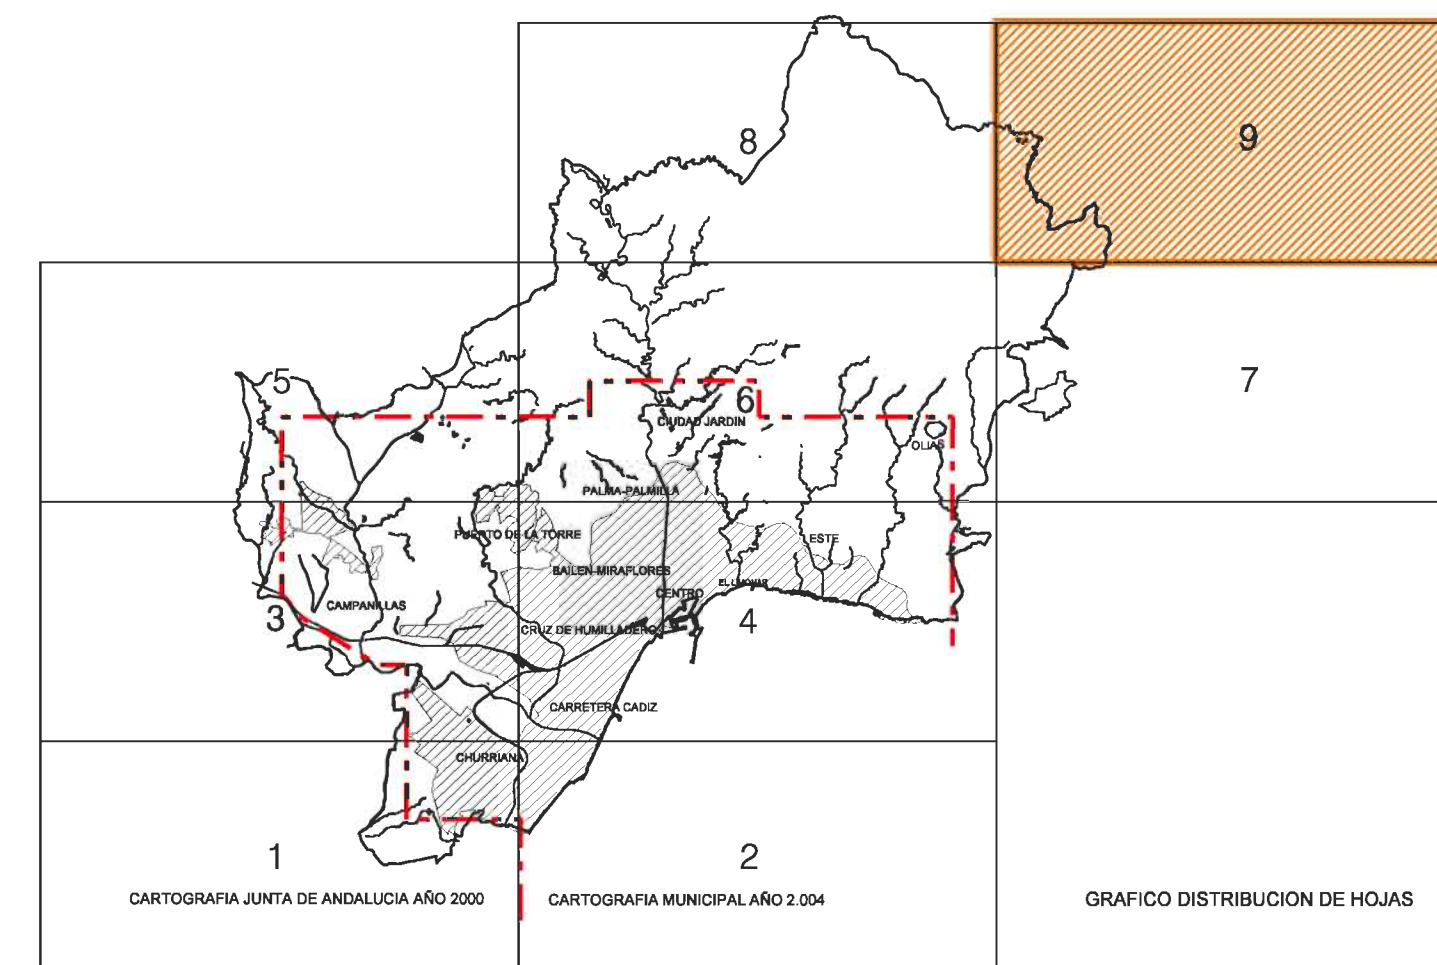


 EXCMO. AYUNTAMIENTO DE MÁLAGA

avance PGOU
 Junio 2005

I.3 MEDIO URBANO

I.3.1 Estructura urbana

hoja 9/9
 e: 1/20.000

