

<b>VIARIO METROPOLITANO</b>	
EXISTENTE	
EN PROYECTO Y/O EJECUCION	
<b>VIARIO PRINCIPAL</b>	
EXISTENTE	
EN PROYECTO Y/O EJECUCION	
PGOU VIGENTE NO DESARROLLADO	
<b>VIARIO SECUNDARIO</b>	
EXISTENTE	
EN PROYECTO Y/O EJECUCION	
PGOU VIGENTE NO DESARROLLADO	

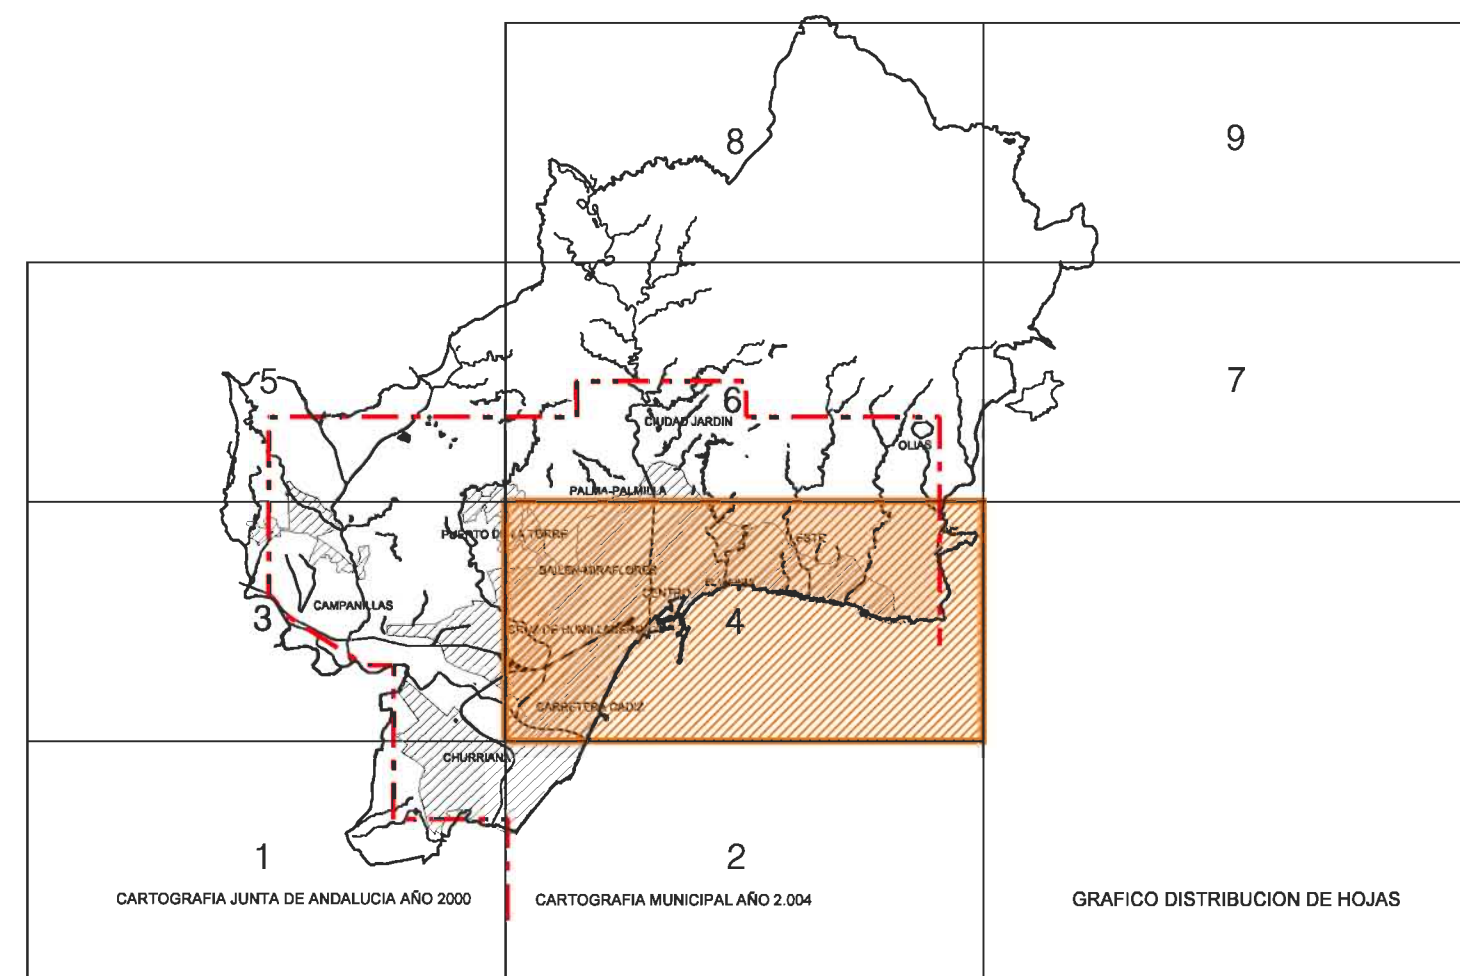


GRAFICO DISTRIBUCION DE HOJAS