


- PROTECCION ARQUITECTONICA
- PROTECCION INTEGRAL
- JARDIN CATALOGADO
- PROTECCION ARBOREA



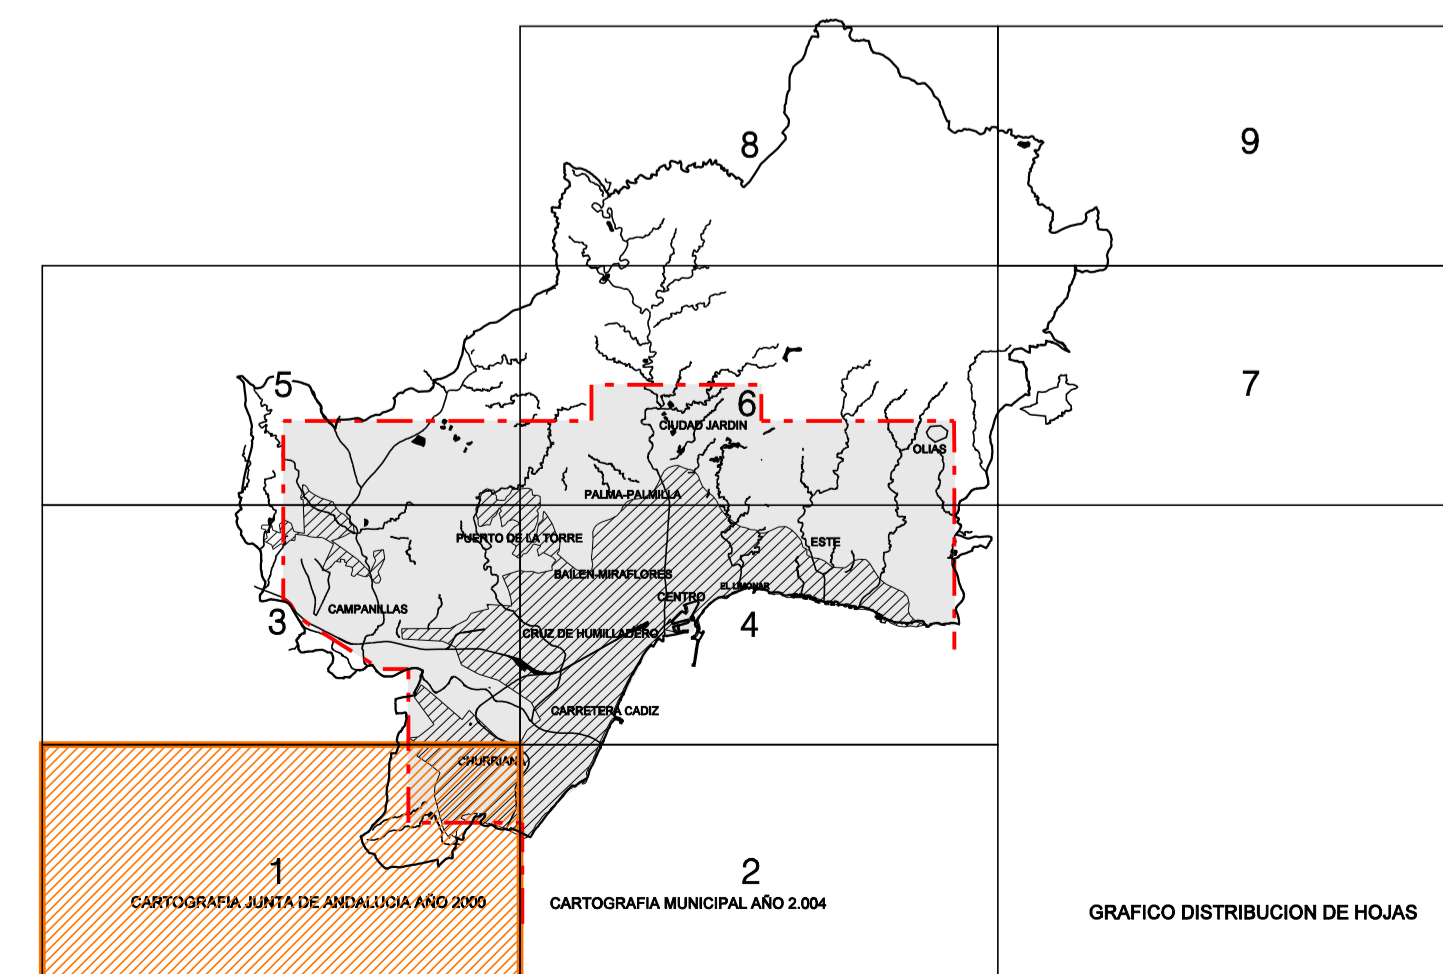

EXCMO. AYUNTAMIENTO DE MALAGA

avance PGOU
Junio 2005

I.2 AFECCIONES Y PROTECCIONES

I.5.3.2 Protección arquitectonica y monumental,
jardines y especies arboreas hoja 1/9
e-1/20.000

