


- PROTECCION ARQUITECTONICA
- PROTECCION INTEGRAL
- JARDIN CATALOGADO
- PROTECCION ARBOREA



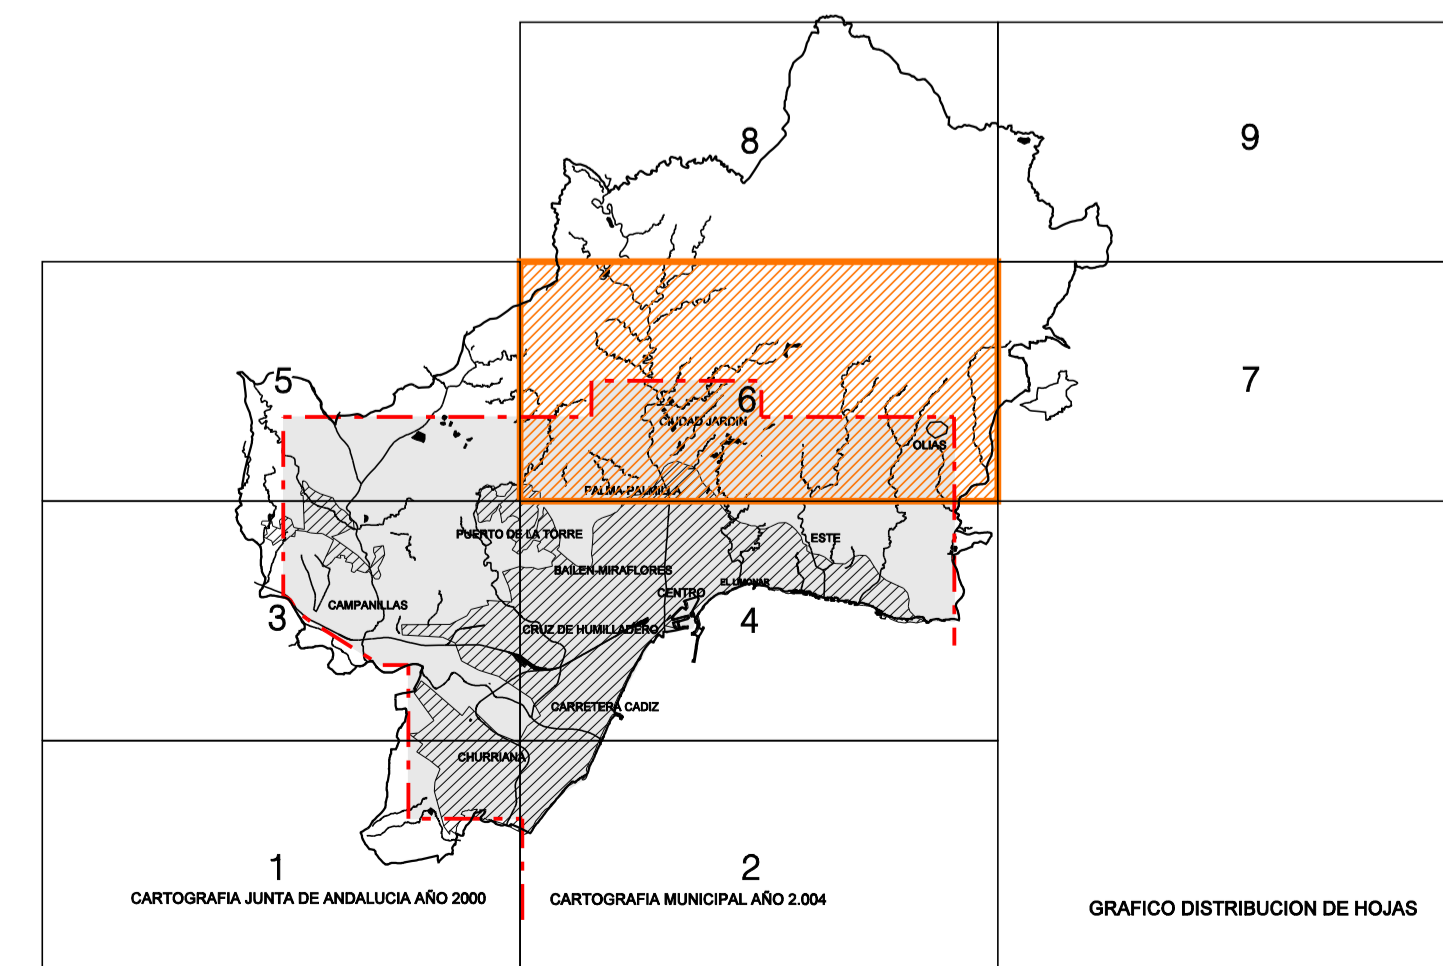

EXCMO. AYUNTAMIENTO DE MALAGA

**avance PGOU**  
**Junio 2005**

**I.2 AFECCIONES Y PROTECCIONES**

I.5.3.2 Protección arquitectonica y monumental, jardines y especies arboreas hoja 6/9  
e-1/20.000



gerencia municipal de urbanismo, obras e infraestructuras