


CLASIFICACION DEL SUELO:

| | |
|--|-------|
| SUELO URBANO | SU |
| SUELO URBANIZABLE PROGRAMADO | SUP |
| SUELO URBANIZABLE NO PROGRAMADO | SUNP |
| SUELO NO URBANIZABLE COMUN | SNU |
| SUELO NO URBANIZABLE COMUN DE CONTROL PAISAJISTICO | SNUC |
| SUELO NO URBANIZABLE PROTEGIDO ESPECIALMENTE | SNUPE |
| ESPACIOS FORESTALES | FR |
| ZONAS HUMEDAS TRANSFORMADAS | HT |
| RECURSOS HIDRAULICOS | RH |
| FAUNA Y FLORA | FF |
| INTERES PAISAJISTICO | PI |
| PROTECCIONES HISTORICO ARTISTICAS Y ARQUEOLOGICAS | PA |
| SUELO AGRICOLA DE REGADIO | RA |
| SUELO FORESTAL | RF |
| AREA DE RESERVA | RS |
| NUCLEO DISEMINADO | ND |

SISTEMAS:

| | |
|--------------------------------------|------|
| PARQUES Y JARDINES | ■ |
| OTROS ESTRUCTURANTES | ■ |
| VIARIO METROPOLITANO | — |
| VIARIO ESTRUCTURANTE | — |
| VIAS PECUARIAS | ●●●● |
| SISTEMAS GENERALES | — |
| SISTEMA TECNICO | — |
| ACUEDUCTO DE SAN TELMO | — |
| TRAMO EXISTENTE | — |
| TRAZADO MEDIANTE CONEXIONES MODERNAS | — |
| DESAPARECIDO O SUPUESTO | — |

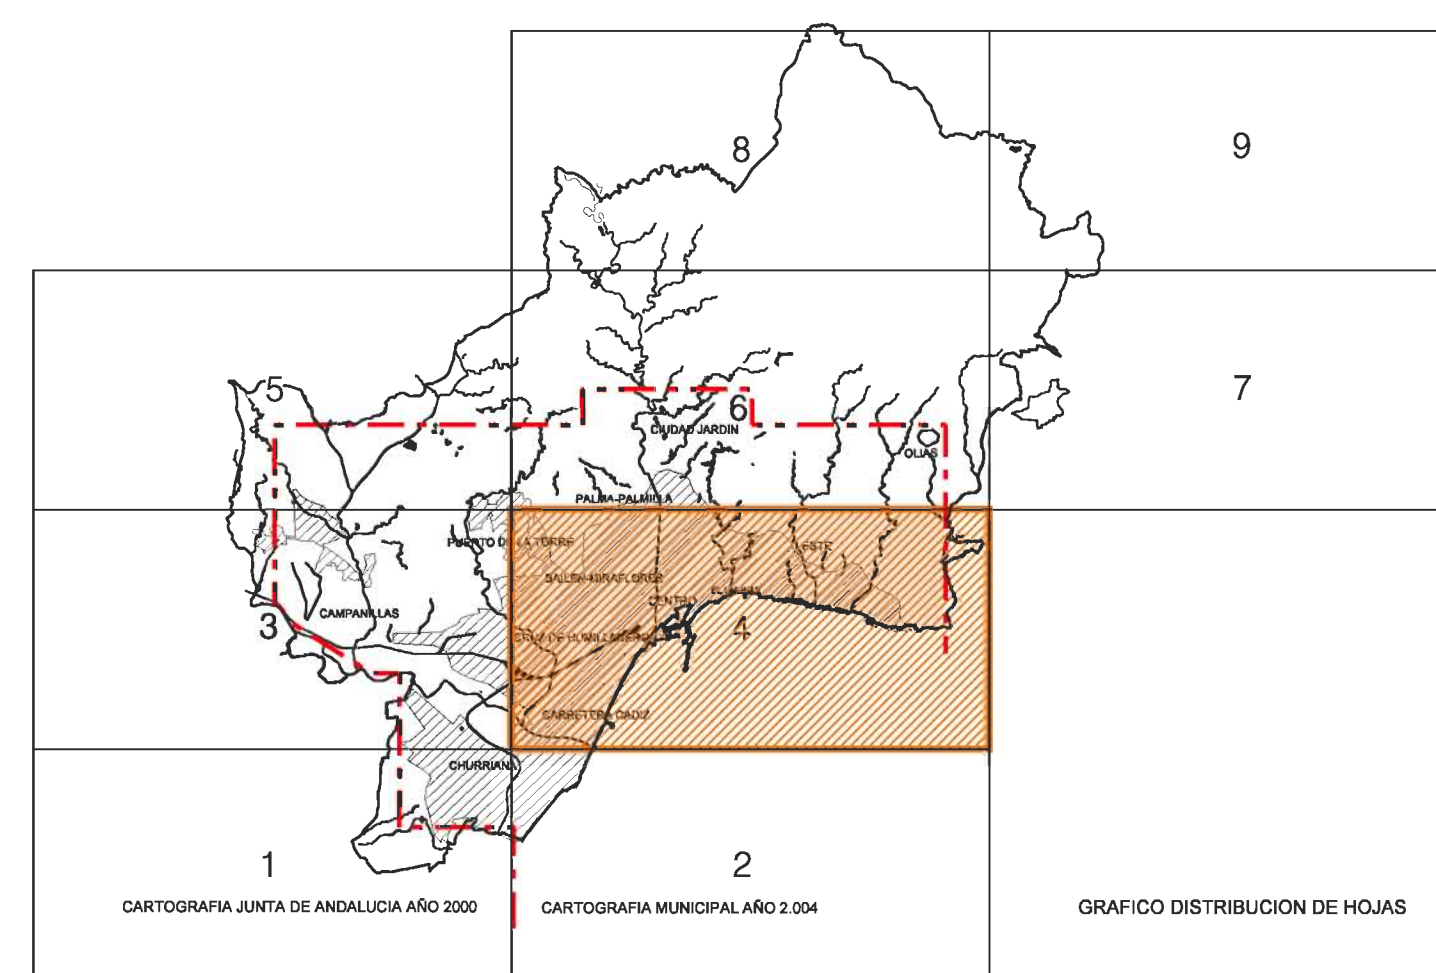

EXCMO. AYUNTAMIENTO DE MALAGA

avance PGOU
Junio 2005

I.6 PLANEAMIENTO ANTERIOR

I.6.1 Estructura del territorio municipal del pgou hoja 4/9
97. Clasificación del suelo e: 1/20.000

u servicio municipal de urbanismo, obras e infraestructuras