


CLASIFICACION DEL SUELO:

SUELO URBANO	SU
SUELO URBANIZABLE PROGRAMADO	SUP
SUELO URBANIZABLE NO PROGRAMADO	SUNP
SUELO NO URBANIZABLE COMUN	SNU
SUELO NO URBANIZABLE COMUN DE CONTROL PAISAJISTICO	SNUC
SUELO NO URBANIZABLE PROTEGIDO ESPECIALMENTE	SNUPE
ESPACIOS FORESTALES	FR
ZONAS HUMEDAS TRANSFORMADAS	HT
RECURSOS HIDRAULICOS	RH
FAUNA Y FLORA	FF
INTERES PAISAJISTICO	PI
PROTECCIONES HISTORICO ARTISTICAS Y ARQUEOLOGICAS	PA
SUELO AGRICOLA DE REGADIO	RA
SUELO FORESTAL	RF
AREA DE RESERVA	RS
NUCLEO DISEMINADO	ND

SISTEMAS:

PARQUES Y JARDINES	
OTROS ESTRUCTURANTES	
VIARIO METROPOLITANO	
VIARIO ESTRUCTURANTE	
VIAS PECUARIAS	
SISTEMAS GENERALES	
SISTEMA TECNICO	
ACUEDUCTO DE SAN TELMO	
TRAMO EXISTENTE	
TRAZADO MEDIANTE CONEXIONES MODERNAS	
DESAPARECIDO O SUPUESTO	

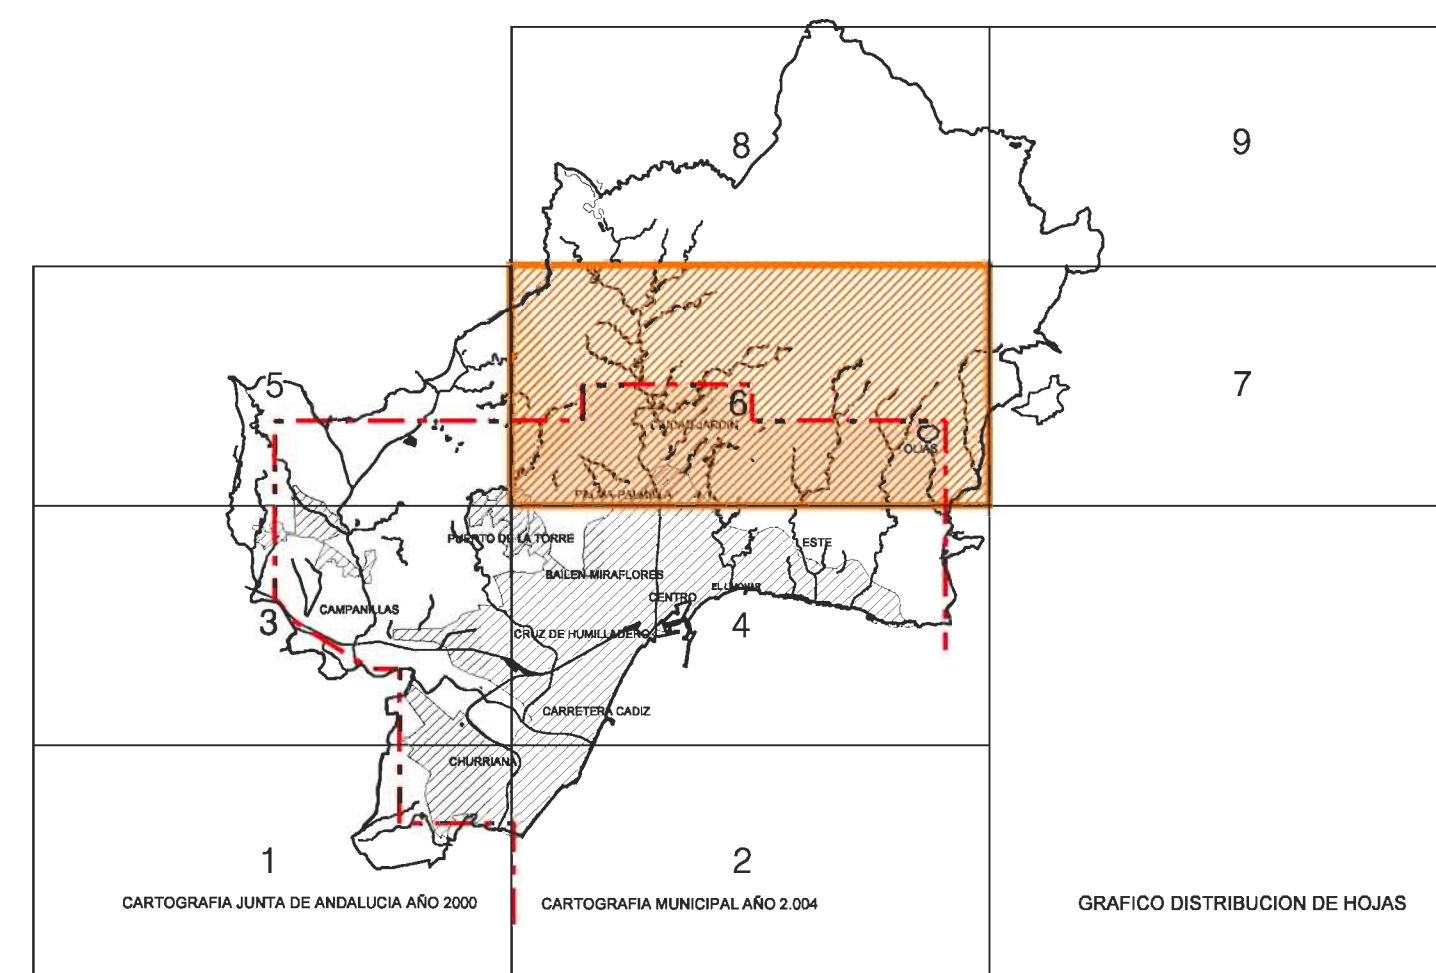


avance PGOU
 Junio 2005

I.6 PLANEAMIENTO ANTERIOR

I.6.1 Estructura del territorio municipal del pgou hoja 6/9
 97. Clasificación del suelo e: 1/20.000


 Ayuntamiento de Malaga