


ESCALA = 1/4.000

	DELIMITACIÓN CUENCAS
	COLECTORES UNITARIOS EXISTENTES
	COLECTORES UNITARIOS PROPUESTOS
	COLECTORES PLUVIALES Y CANALIZACIONES DE ARROYOS Y VAGUADAS EXISTENTES
	COLECTORES PLUVIALES Y CANALIZACIONES DE ARROYOS Y VAGUADAS PROPUESTOS
	IMPULSIONES AGUAS RESIDUALES
	BOMBEO PARKING LA MARINA
	EMISARIO SUBMARINO NUEVA E-2
	DELIMITACIÓN PEPIRI / CONJUNTO HISTÓRICO
	VERTIENTE HACIA MARGEN IZQUIERDA RÍO GUADALMEDINA
	VERTIENTE DE PLUVIALES AL COLECTOR DE DESVÍO DEL ARROYO DEL CALVARIO AL MAR Y AL MUELLE Nº2 DEL PUERTO
	ACTUACIONES DE CAPTACIÓN Y/O DESVÍO DE ESCORRENTÍAS SUPERFICIALES

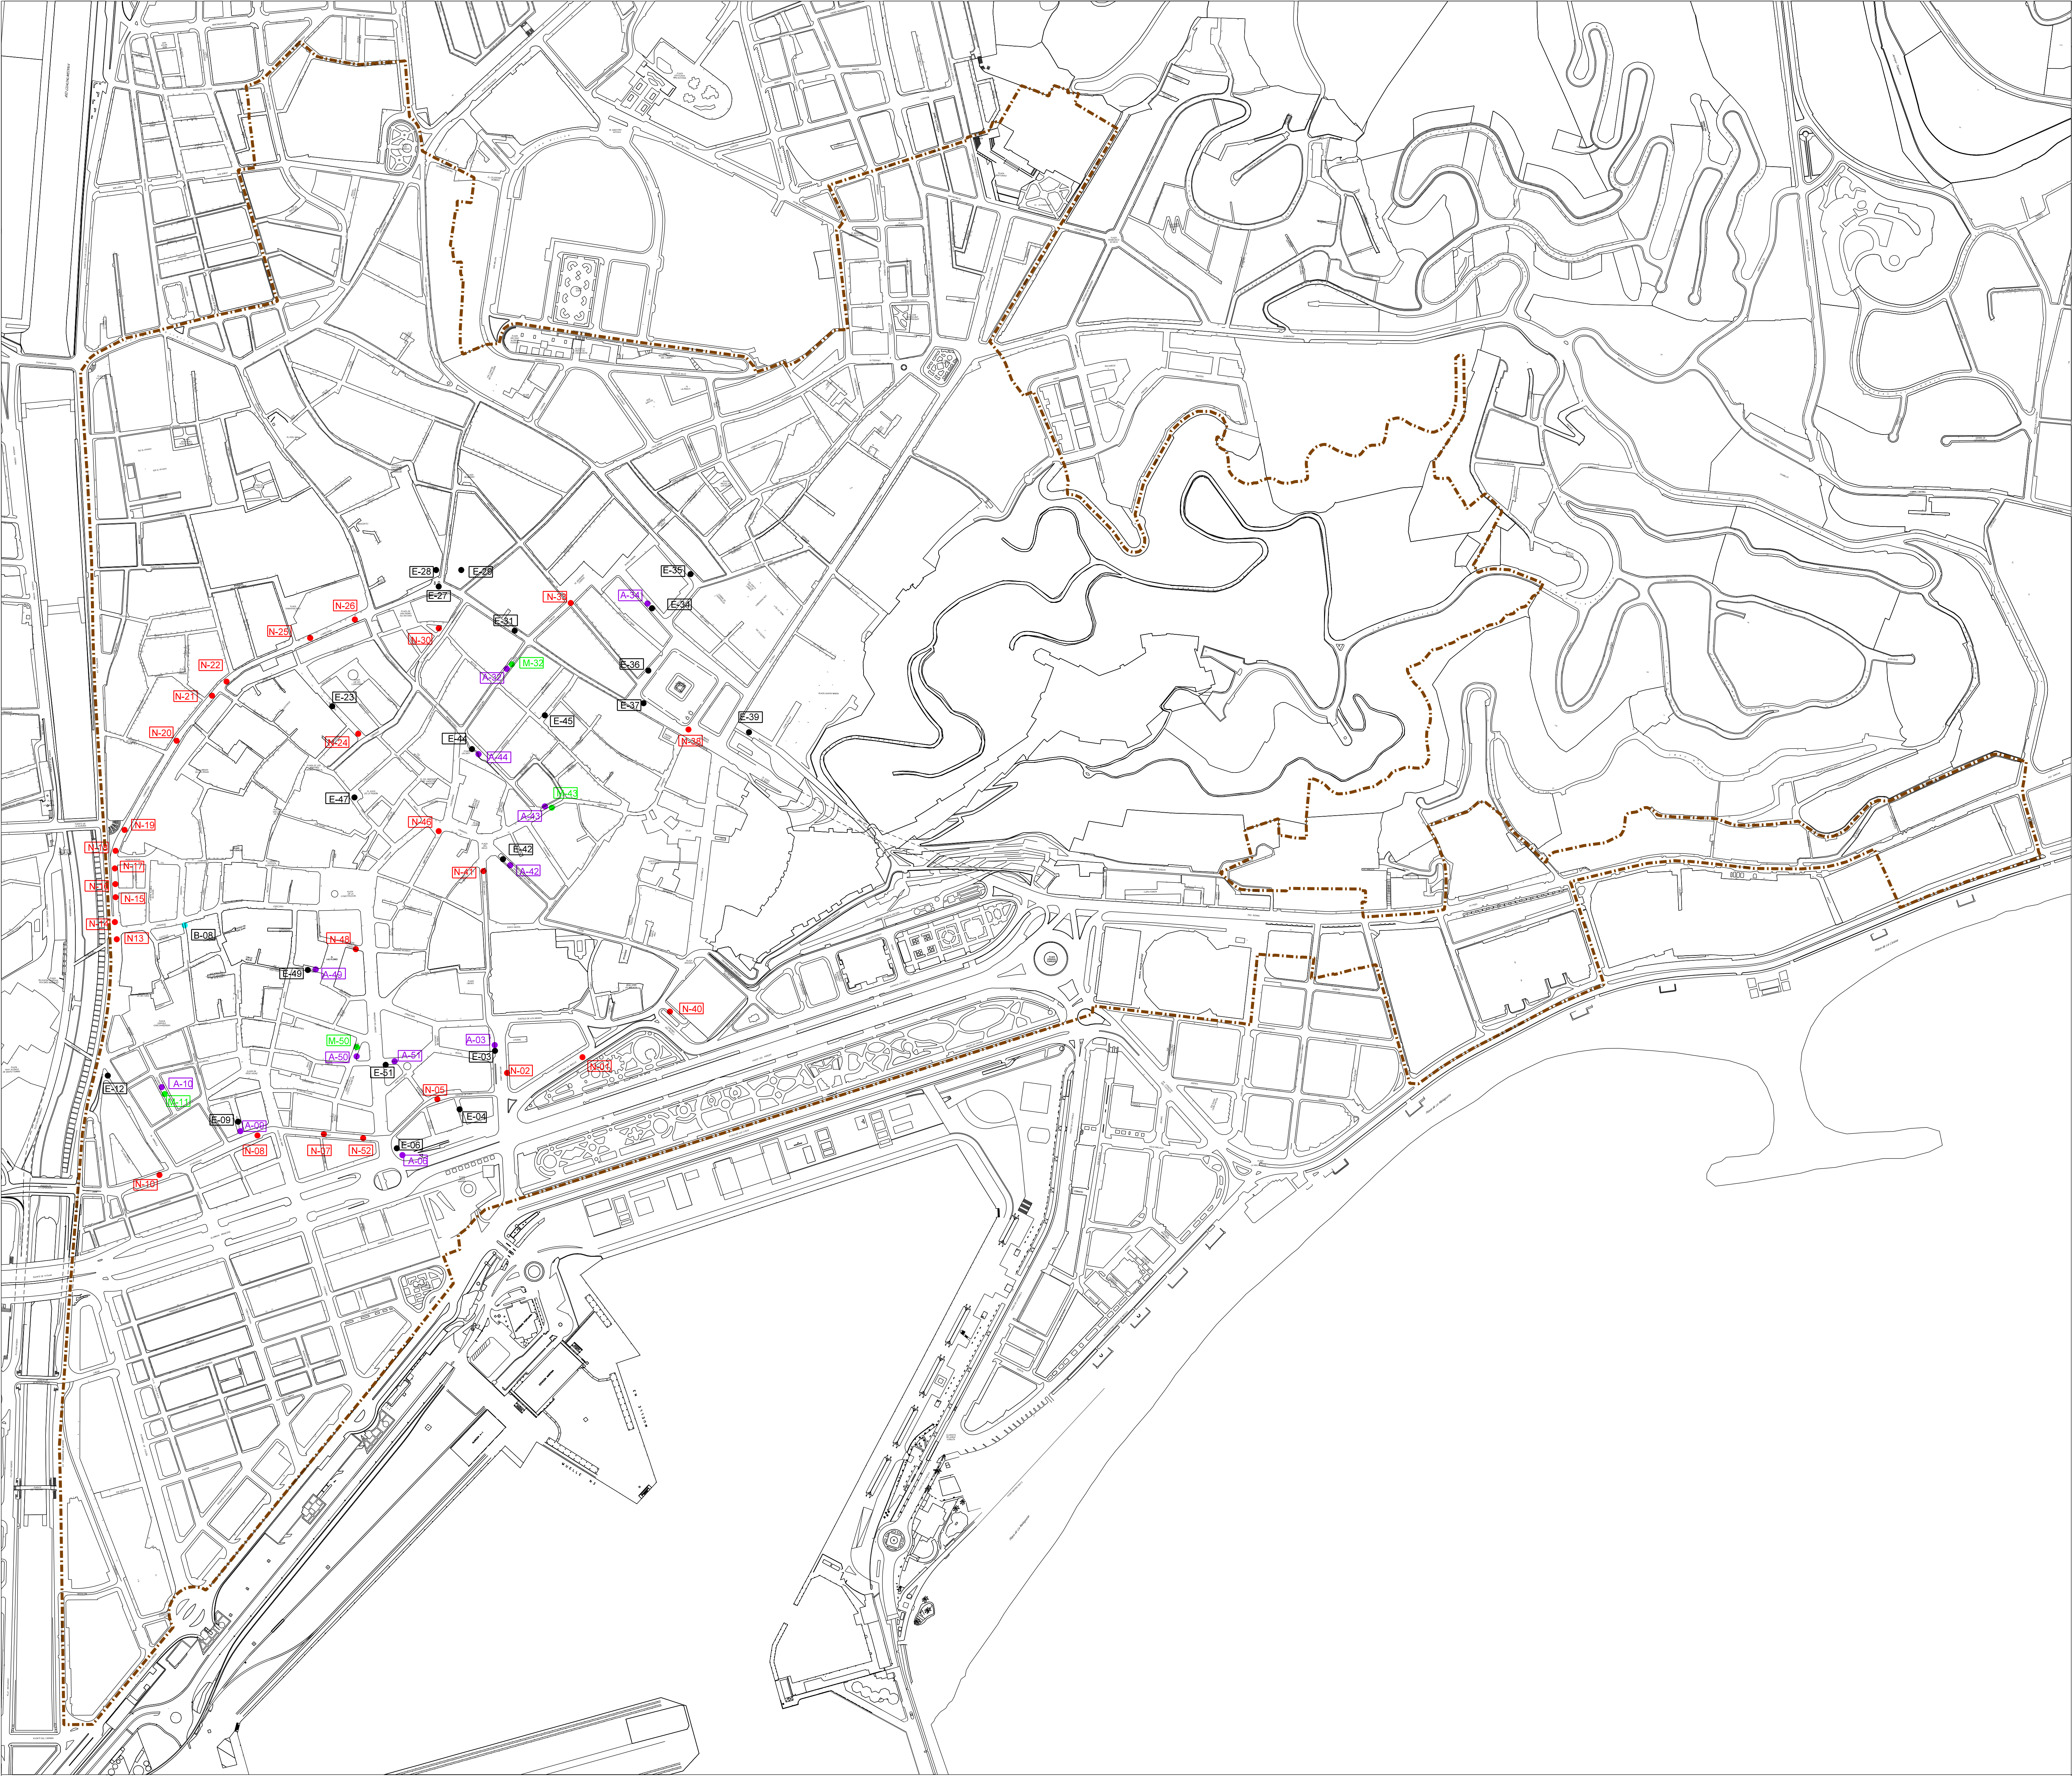




Ref.	Símbolo	Situación	Punto	Vitró	Enrase	Cañón
N-01	●	Cortina del Muelle, 11	4	1	1	1
N-02	●	Molina Lario, 15	5	-	-	-
E-03	●	Molina Lario esq. Bolsa	4	-	-	-
A-03	●	Molina Lario esq. Bolsa	2	-	-	-
E-04	●	Alcázar	2	-	-	-
N-05	●	Sancho de Lara, 6	6	-	-	-
E-06	●	Pl. Marina esq. M. Larios	1	1	1	1
A-06	●	Pl. Marina esq. M. Larios	2	-	-	-
N-07	●	Martínez, 9	4	-	-	-
N-08	●	Alas zana, 1	3	-	-	-
E-09	●	Alfóndiga, 5	2	1	1	1
A-09	●	Alfóndiga, 5	1	-	1	-
N-10	●	Alas zana, 10	3	1	1	1
U-11	●	Olozaga, 8	3	-	-	-
A-11	●	Olozaga, 8	1	-	-	-
E-12	●	Artista	2	1	1	1
N-13	●	Pilo S. Isabel esq. Cármen	4	-	-	-
B-00	●	Fernán González	-	-	-	-
N-14	●	Pilo S. Isabel, 5	5	-	-	-
N-15	●	Pilo S. Isabel esq. G. Briz	3	-	-	-
N-16	●	Pilo S. Isabel esq. G. Briz	3	-	-	-
N-17	●	Pilo S. Isabel esq. Puerta N.	-	1	1	1
N-18	●	Carretería, 2	3	-	-	-
N-19	●	Carretería Ferre T. Pobes	3	-	-	-
N-20	●	Carretería, 38-40	2	-	-	-
N-21	●	Carretería, 50	4	-	-	-
N-22	●	Carretería, 50	2	-	-	-
E-23	●	Nosquera, 11	6	-	-	-
N-24	●	Nosquera, 1	5	-	-	-
N-25	●	Carretería, 70-72	3	-	-	-
N-26	●	Carretería, 26	4	-	-	-
E-27	●	Carretería esq. Dos Aceras	2	-	-	-
E-28	●	Dos Aceras	1	-	-	-
E-29	●	Plaza Martiño	2	-	-	-
U-30	●	Plaza del Teatro	2	1	1	1
E-31	●	Alamos, 15	4	-	-	-
U-32	●	Cácer	-	1	1	1
A-32	●	Cácer	3	-	-	-
N-33	●	Cácer esq. Madre de Dios	5	-	-	-
E-34	●	Gómez Pallás	4	-	-	-
A-34	●	Gómez Pallás	1	1	1	1
E-35	●	Frailes	3	1	-	1
E-36	●	Pl. Mercad esq. Madre Dios	4	-	-	-
E-37	●	Pl. Mercad esq. Alamos	4	-	-	-
N-38	●	Pl. Mercad Ferre Granada	5	-	-	-
E-39	●	Mundo Nuevo	1	1	1	1
N-40	●	Don Juan Tenorio	3	-	-	-
N-41	●	Molina Lario, 1	5	-	-	-
E-42	●	Duque de la Victoria	4	-	-	-
A-42	●	Duque de la Victoria	1	-	-	-
U-43	●	Granada esq. Méndez Núñez	3	-	-	-
A-43	●	Granada esq. Méndez Núñez	2	-	-	-
E-44	●	Plaza Uncibay	4	-	-	-
A-44	●	Plaza Uncibay	4	-	-	-
E-45	●	Ramón Franco	4	-	-	-
N-46	●	Granada esq. Sánchez P.	5	-	-	-
E-47	●	Pl. Jesús de la Pasión	4	-	-	-
N-48	●	José Álvarez Niet Fonseca	5	-	-	-
E-49	●	Francisco de Rojas	4	-	-	-
A-49	●	Francisco de Rojas	4	-	-	-
U-50	●	Mesón de Vélez	3	-	-	-
A-50	●	Mesón de Vélez	2	-	-	-
E-51	●	Bolsa	4	-	-	-
A-51	●	Bolsa	1	1	1	1
N-52	●	Martínez (BBVA)	-	1	1	1

SIMBOLOGIA	
●	Existente actualmente
●	Ampliación de uno existente
●	Nueva instalación
●	Modificación de uno existente
●	Baja de uno existente



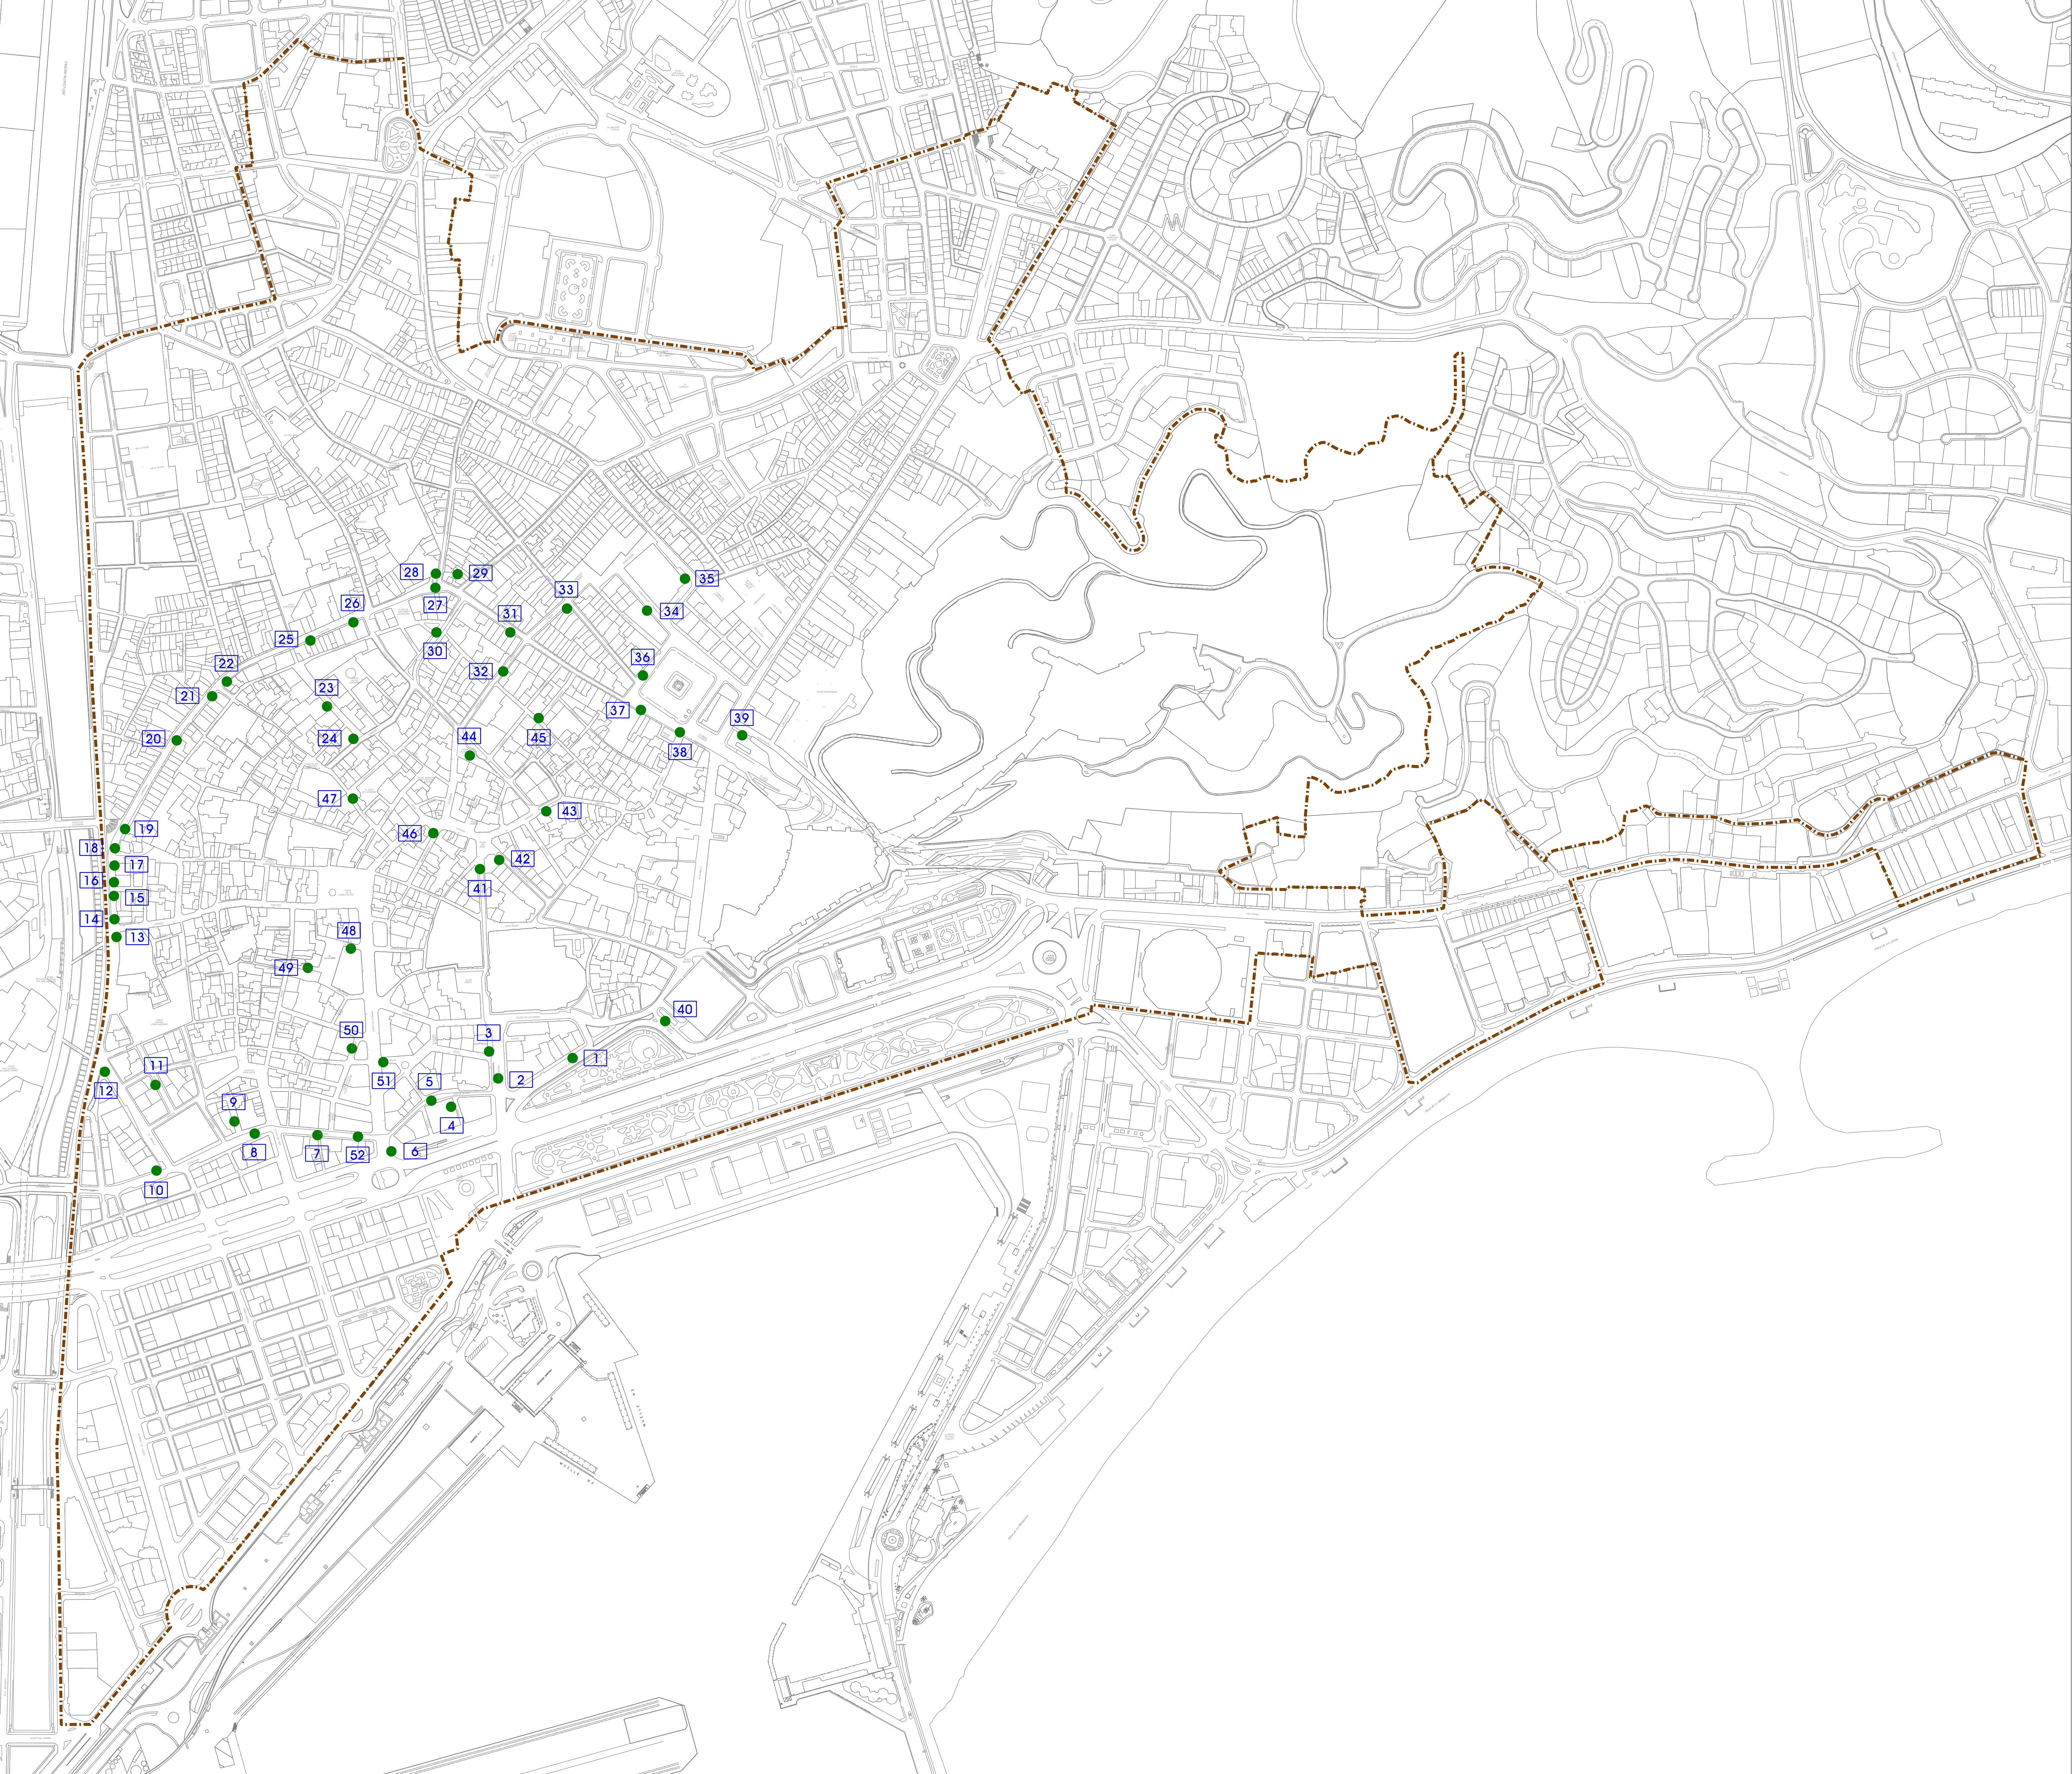

Ref.	Situación	F. Resto	Vidrio	Envas es	Cartón
1	Cortina del Muelle, 11	2	1	1	1
2	Molina Lario, 15	5	-	-	-
3	Molina Lario esq. Bolsa	6	-	-	-
4	Ancla	2	-	-	-
5	Sancha de Lara, 6	6	-	-	-
6	Pl. Marina esq M. Laños	3	1	1	1
7	Martínez, 9	4	-	-	-
8	Ataraz anas, 1	3	-	-	-
9	Alhóndiga, 5	3	1	1	1
10	Ataraz anas, 10	3	1	1	1
11	Olozaga, 8	4	-	-	-
12	Arriola	2	1	1	1
13	Pilo.S. Isabel esq Cisneros	4	-	-	-
14	Pilo.S. Isabel, 5	5	-	-	-
15	Pilo.S. Isabel esq G. Briz1	3	-	-	-
16	Pilo.S. Isabel esq G. Briz2	3	-	-	-
17	Pilo.S. Isabel esq Puerta N.	-	1	1	1
18	Carretería, 2	3	-	-	-
19	Carretería frente T. Pobres	3	-	-	-
20	Carretería, 38-40	2	-	-	-
21	Carretería, 52	4	-	-	-
22	Carretería, 56	2	-	-	-
23	Nosquera, 11	6	-	-	-
24	Nosquera, 1	5	-	-	-
25	Carretería, 70-72	3	-	-	-
26	Carretería, 86	4	-	-	-
27	Carretería esq Dos Aceras	2	-	-	-
28	Dos Aceras	1	-	-	-
29	Plaza Montañó	2	-	-	-
30	Plaza del Teatro	2	1	1	1
31	Álamos, 15	4	-	-	-
32	Cárcer	3	1	1	1
33	Cárcer esq Madre de Dios	5	-	-	-
34	Gómez Pallete	5	1	1	1
35	Frailes	3	1	-	1
36	Pl. Merced esq Madre Dios	4	-	-	-
37	Pl. Merced esq Álamos	4	-	-	-
38	Pl. Merced frente Granada	5	-	-	-
39	Mundo Nuevo	1	1	1	1
40	Don Juan Temboury	3	-	-	-
41	Molina Lario, 1	5	-	-	-
42	Duque de la Victoria	5	-	-	-
43	Granada esq Méndez Núñez	5	-	-	-
44	Plaza Uncibay	8	-	-	-
45	Ramón Franquelo	4	-	-	-
46	Granada esq Sánchez P.	5	-	-	-
47	Pl. Jesús de la Pasión	4	-	-	-
48	José Álvarez Net Fonseca, 1	5	-	-	-
49	Francisco de Rioja	8	-	-	-
50	Mesón de Vélez	5	-	-	-
51	Bolsa	5	1	1	1
52	Martínez (BBVA)	-	1	1	1



Gerencia Municipal  
de Urbanismo, Obras  
e Infraestructuras

centro  
histórico

Avance de la Revisión del Plan Especial de Protección y Reforma Interior

5. B

P. 3

Infraestructuras / Escala Estructural

Estado final de contenetización en zonas restringidas

1/3.000

Departamento de Planeamiento y Gestión Urbanística

Abril2014