


ELECTRICIDAD-TELÉFONO

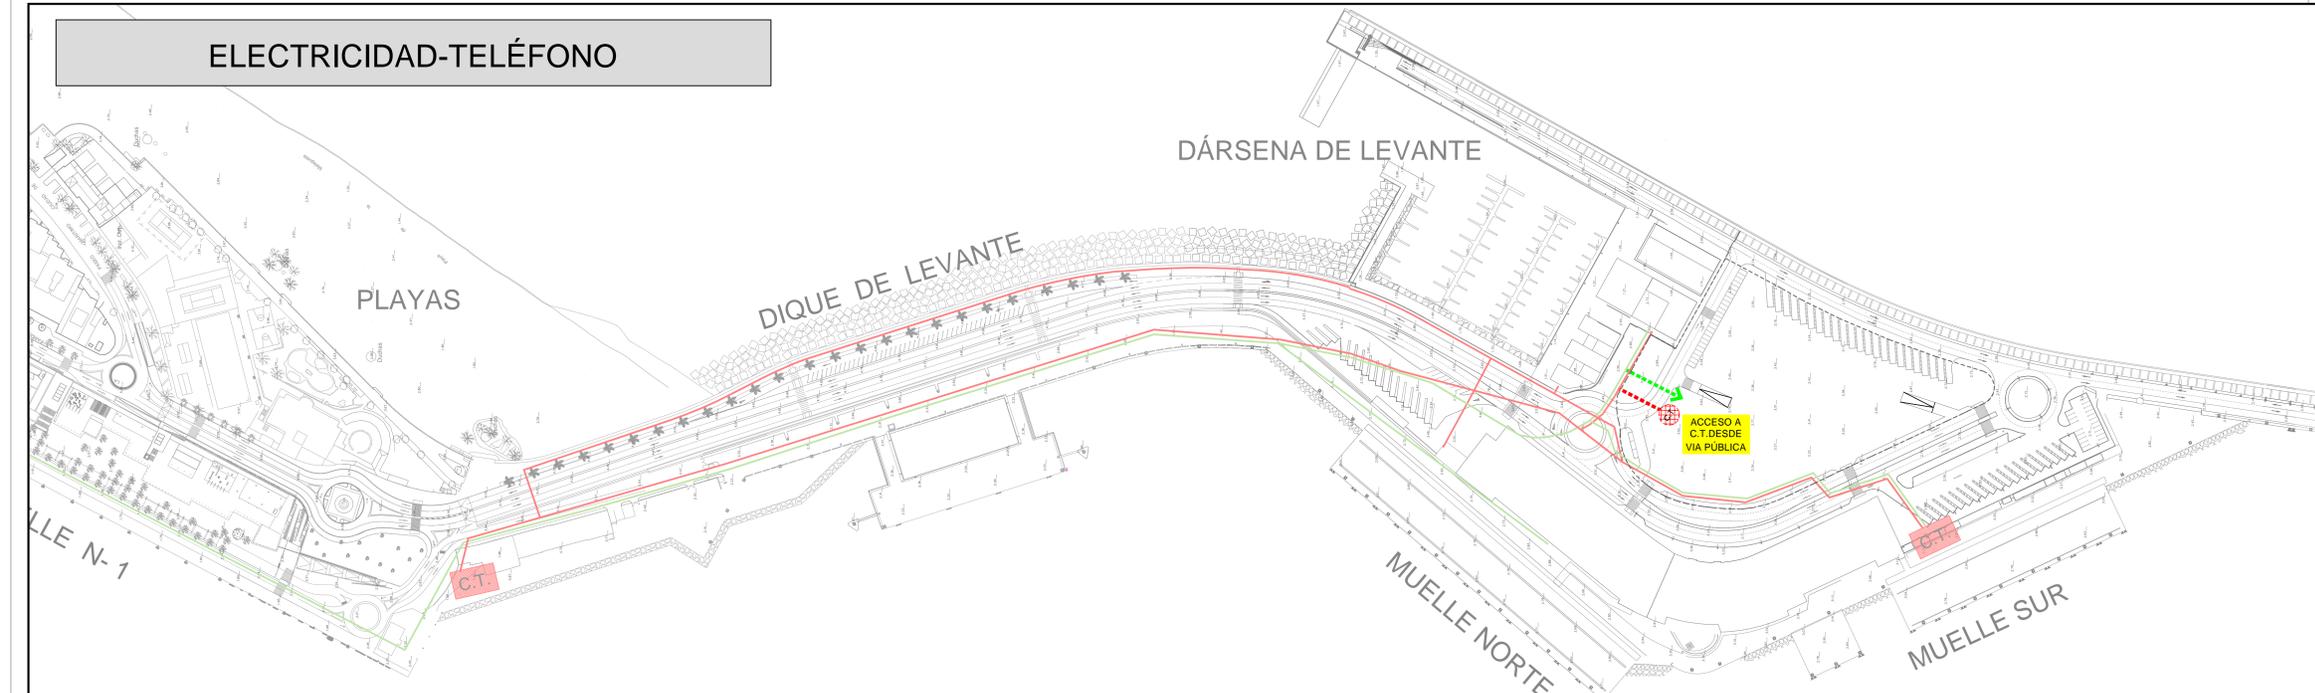


ELECTRICIDAD-TELÉFONO

-  C.T. CENTRO TRANSFORMACION
-  A.T. INTERCONEXION C.T.
-  TELÉFONO, OFIMATICA
-  AMPLIACIÓN A.T. INTERCONEXION C.T.
-  AMPLIACIÓN TELÉFONO OFIMATICA

*NOTA: EL CENTRO DE TRANSFORMACIÓN SE UBICARÁ DENTRO DEL ÁMBITO DE ACTUACIÓN, EN EL INTERIOR DE LA PARCELA, DENTRO DEL FUTURO EDIFICIO


ABASTECIMIENTO

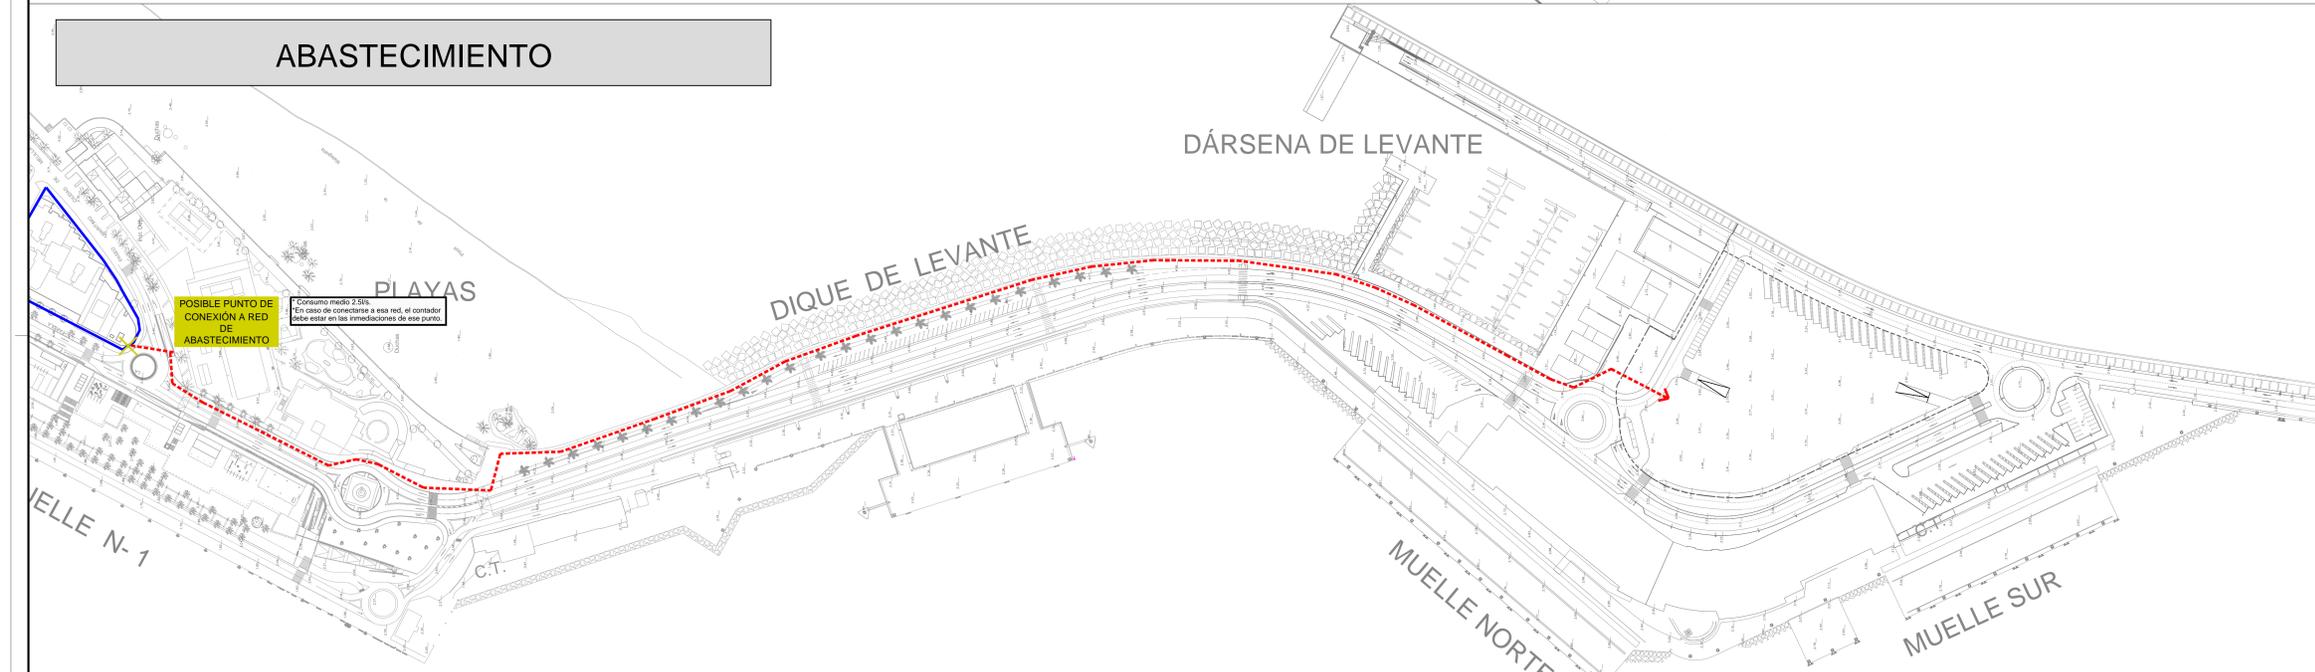

ABASTECIMIENTO

-  RED DE ABASTECIMIENTO DE AGUA
-  AMPLIACIÓN
-  POSIBLE PUNTO DE CONEXIÓN SEGÚN INFORME DE EMASA

SANEAMIENTO

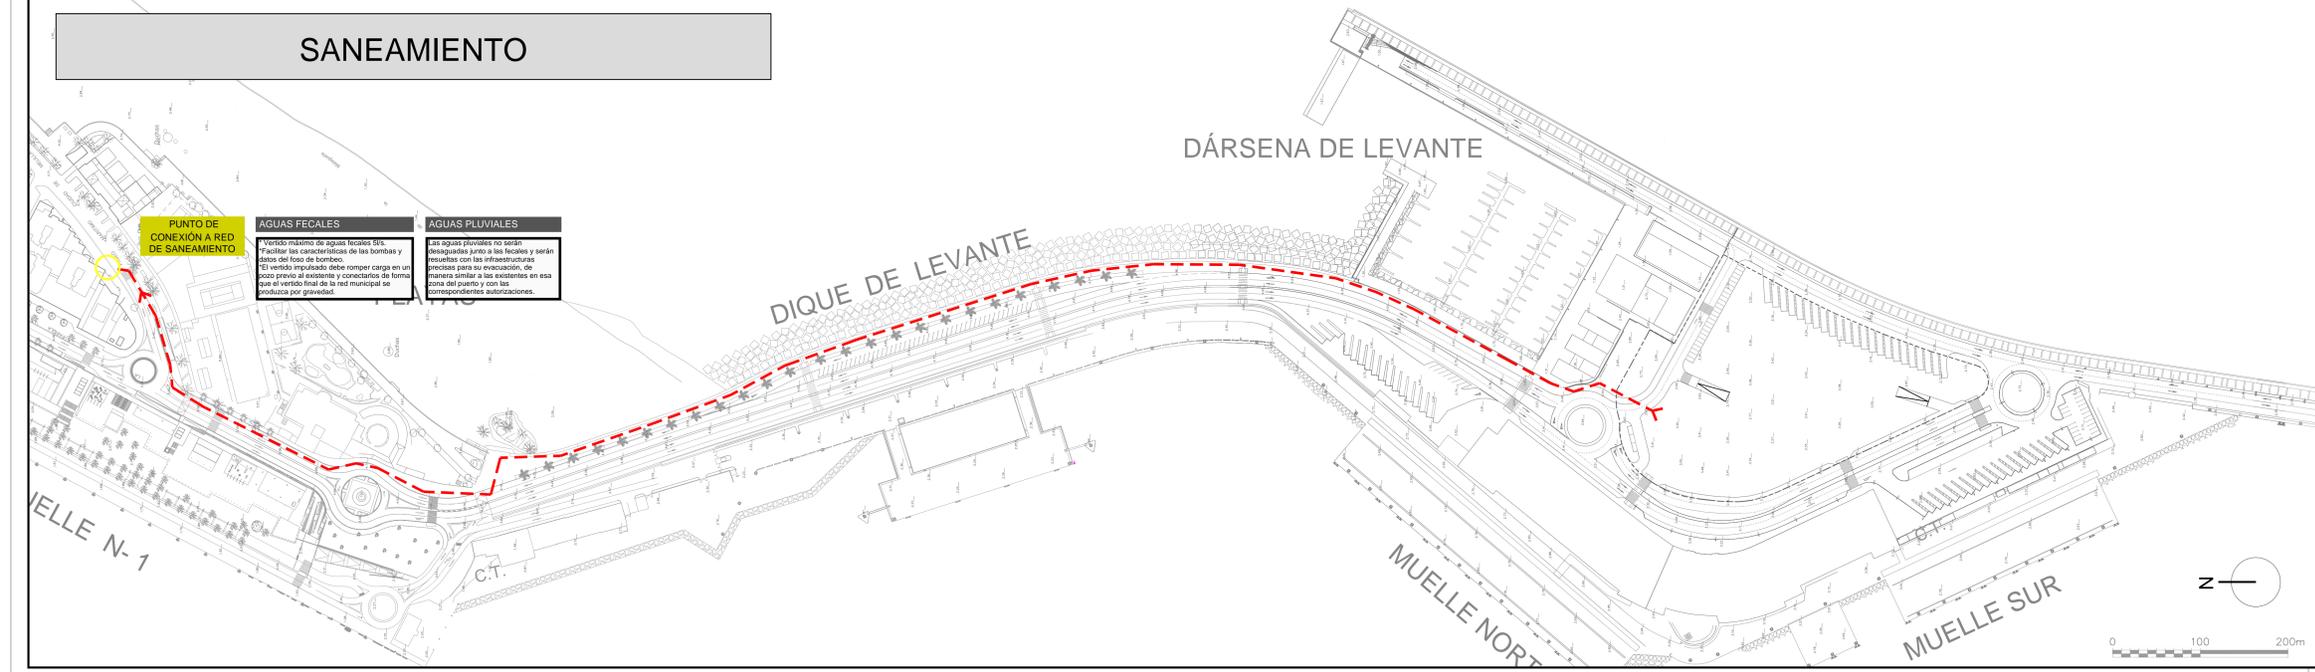

SANEAMIENTO

-  AMPLIACIÓN
-  INDICACIÓN PUNTO DE CONEXIÓN SEGÚN INFORME DE EMASA

*NOTA: DEBERÁN EXISTIR CONDUCCIONES Y ELEMENTOS NECESARIOS PARA LA EVACUACIÓN DE LAS AGUAS PLUVIALES, QUE NO PODRÁN DESAGUARSE JUNTO A LAS FECALES.



Puerto de Málaga
Autoridad Portuaria de Málaga



TITULO DEL PLIEGO PROPUESTA DE "MODIFICACIÓN PUNTUAL DE ELEMENTOS EN LA PLATAFORMA DEL MORRO E INCREMENTO DEL ÍNDICE DE EDIFICABILIDAD MÁXIMA DE LA ZONA CIUDADANO-PORTUARIA (art. 13.4) DEL PLAN ESPECIAL DEL PUERTO DE MÁLAGA"		CODIGO N°
PLANO N° PO-04	DESIGNACION PLANO DE ORDENACIÓN ESQUEMAS DE INFRAESTRUCTURAS	ESCALA 1/2000
HOJA 1 DE 1		FECHA SEPTIEMBRE 2023
EL ARQUITECTO MARIO ROMERO GONZÁLEZ	EL DIRECTOR JOSÉ M. MOYANO RETAMERO	EL PRESIDENTE CARLOS RUBIO BASABE

