


ANEXOS

- PLANO DE SITUACIÓN EN EL PGOU
- PLANO DE PROPUESTA PGOU Y FICHA ACTUAL DEL PGOU
- PLANO DE PROPUESTA DE ORDENACIÓN DEL PLAN PARCIAL

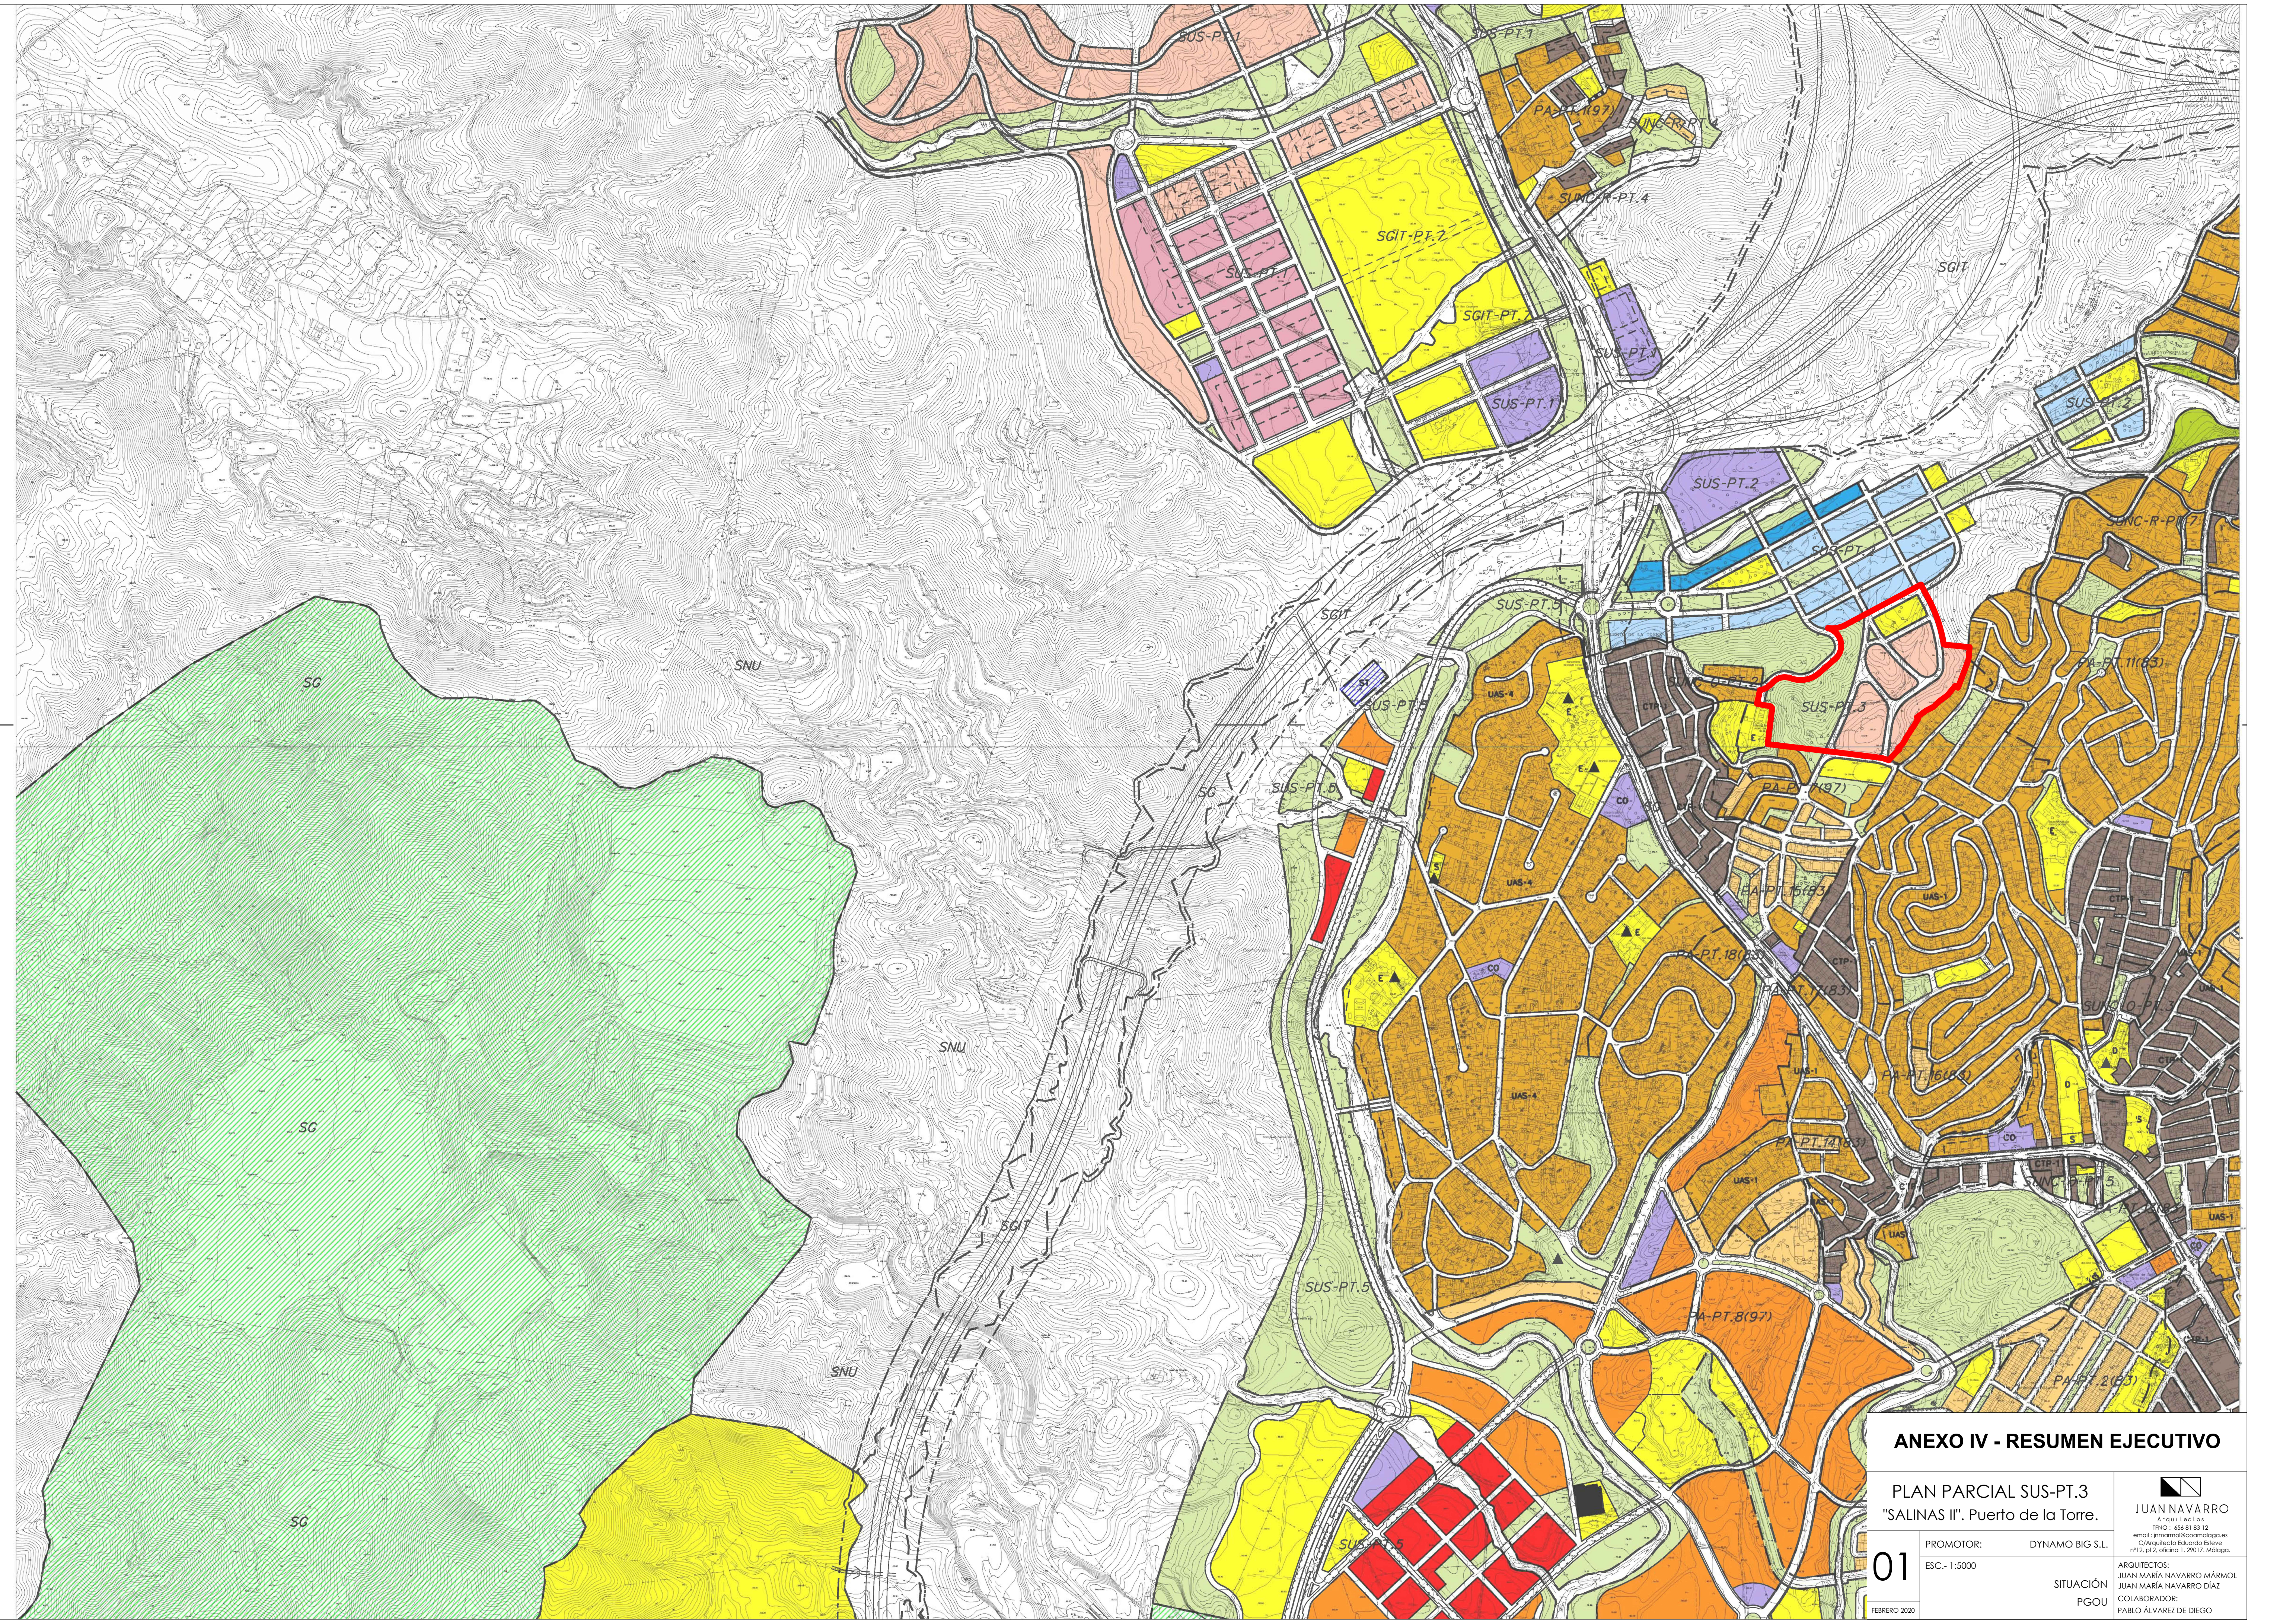

ANEXO IV - RESUMEN EJECUTIVO

PLAN PARCIAL SUS-PT.3
 "SALINAS II". Puerto de la Torre.

JUAN NAVARRO
 ARQUITECTOS
 TFD: 656 81 83 12
 nº12, pt 2, oficina 1, 29017, Málaga


PROMOTOR: DYNAMO BIG S.L.
ARQUITECTOS: JUAN MARÍA NAVARRO MÁRMOL
 JUAN MARÍA NAVARRO DÍAZ
COLABORADOR: PABLO ÁLVAREZ DE DIEGO

01

FEBRERO 2020

ESC.: 1:5000

SITUACIÓN
 PGOU

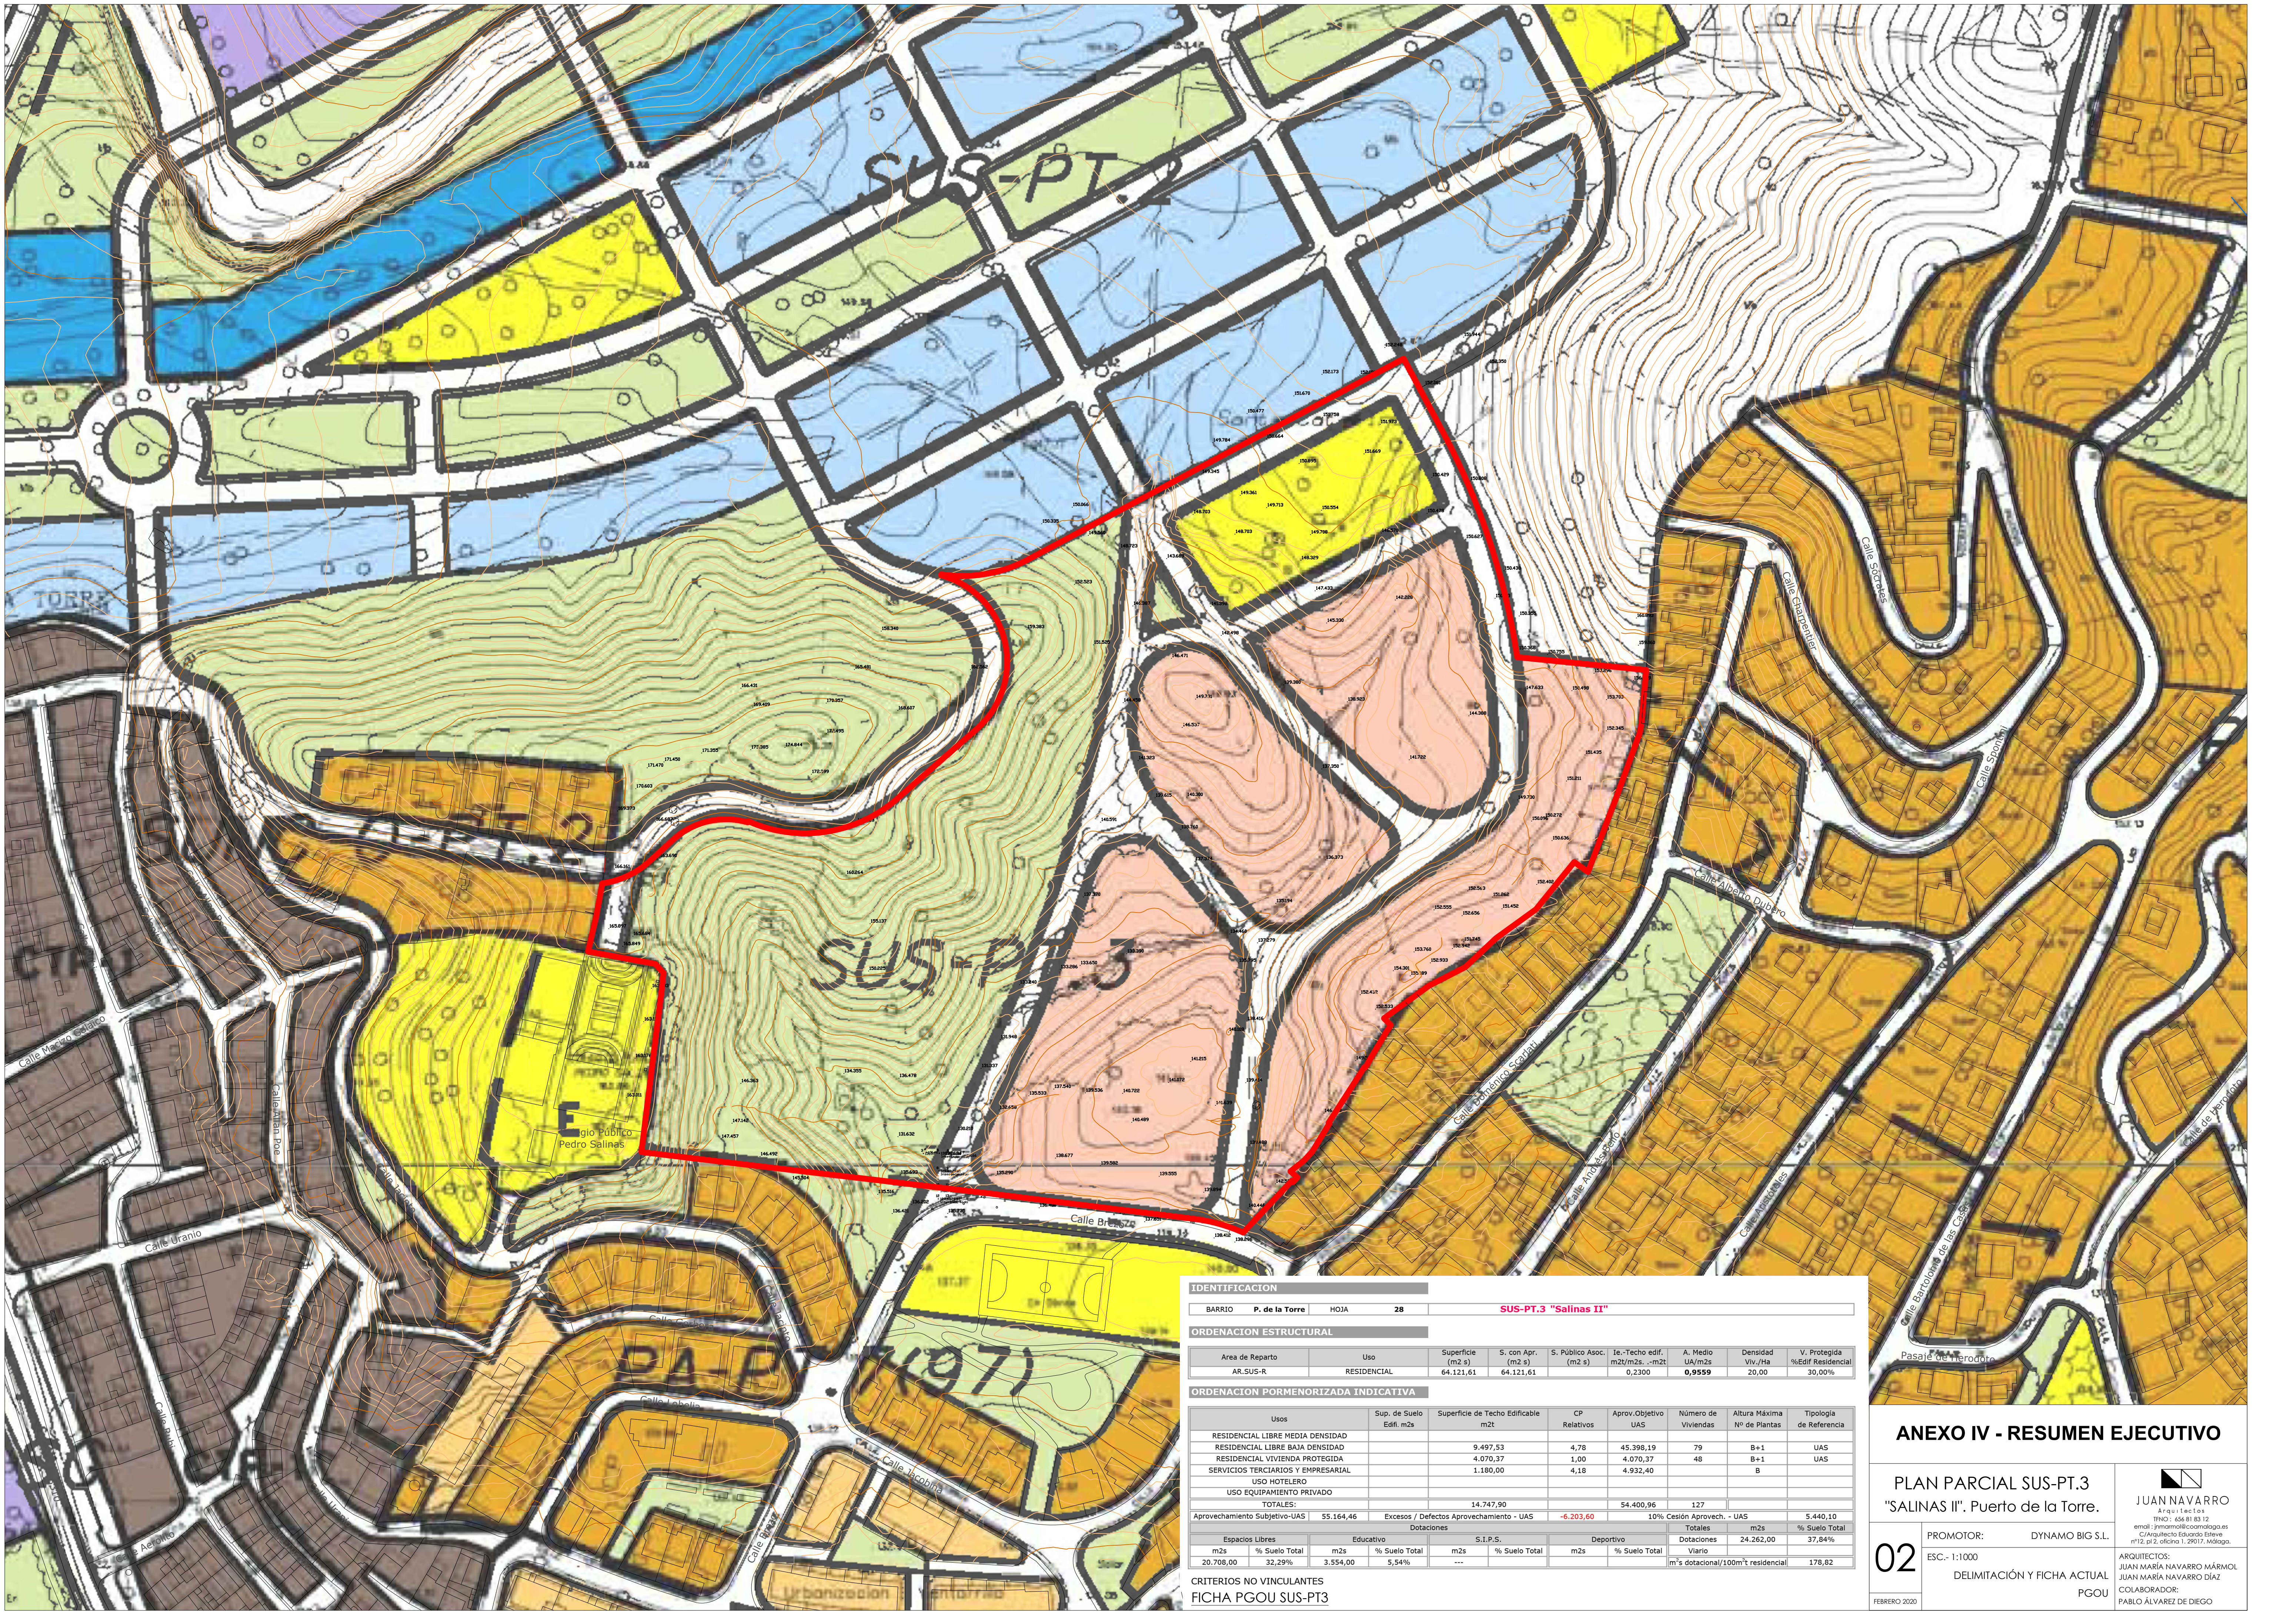

IDENTIFICACION

BARRIO	P. de la Torre	HOJA	28	SUS-PT.3 "Salinas II"
--------	----------------	------	----	-----------------------

ORDENACION ESTRUCTURAL

Area de Reparto	Uso	Superficie (m ² s)	S. con Apr. (m ² s)	S. Público Asoc. (m ² s)	Te.-Techo edif. m ² /m ² s. -m ² t	A. Medio UJA/m ² s	Densidad Viv./Ha	V. Protegida %Edif Residencial
AR.SUS-R	RESIDENCIAL	64.121,61	64.121,61		0,2300	0,9559	20,00	30,00%

ORDENACION PORMENORIZADA INDICATIVA

Usos	Sup. de Suelo Edifi. m ² s	Superficie de Techo Edificable m ² t	CP Relativos	Aprov. Objetivo UAS	Número de Viviendas	Altura Máxima Nº de Plantas	Tipología de Referencia
RESIDENCIAL LIBRE MEDIA DENSIDAD							
RESIDENCIAL LIBRE BAJA DENSIDAD		9.497,53	4,78	45.398,19	79	B+1	UAS
RESIDENCIAL VIVIENDA PROTEGIDA		4.070,37	1,00	4.070,37	48	B+1	UAS
SERVICIOS TERCIARIOS Y EMPRESARIAL		1.180,00	4,18	4.932,40		B	
USO HOTELERO							
USO EQUIPAMIENTO PRIVADO							
TOTALES:		14.747,90		54.400,96	127		
Aprovechamiento Subjetivo-UAS	55.164,46						5.440,10
Excesos / Defectos Aprovechamiento - UAS			-6.203,60				
Dotaciones		Totales		Totales		%	
Espacios Libres	Educativo	S.I.P.S.	Deportivo	Dotaciones	24.262,00	37,84%	
m ² s	% Suelo Total	m ² s	% Suelo Total	m ² s	% Suelo Total		
20.708,00	32,29%	3.554,00	5,54%	Varios	m ² s dotacional/100m ² residencial	178,82	


CRITERIOS NO VINCULANTES
FICHA PGOU SUS-PT3

ANEXO IV - RESUMEN EJECUTIVO

PLAN PARCIAL SUS-PT.3
"SALINAS II". Puerto de la Torre.

02	PROMOTOR:	DYNAMO BIG S.L.	JUAN NAVARRO Arquitecto C/Alfonso Sánchez Sastre nº12, pl.2, oficina 1. 29017. Málaga.
	ESC.: 1:1000	DELIMITACIÓN Y FICHA ACTUAL	
FEBRERO 2020	PGOU		

SECTOR SUS-PT.2

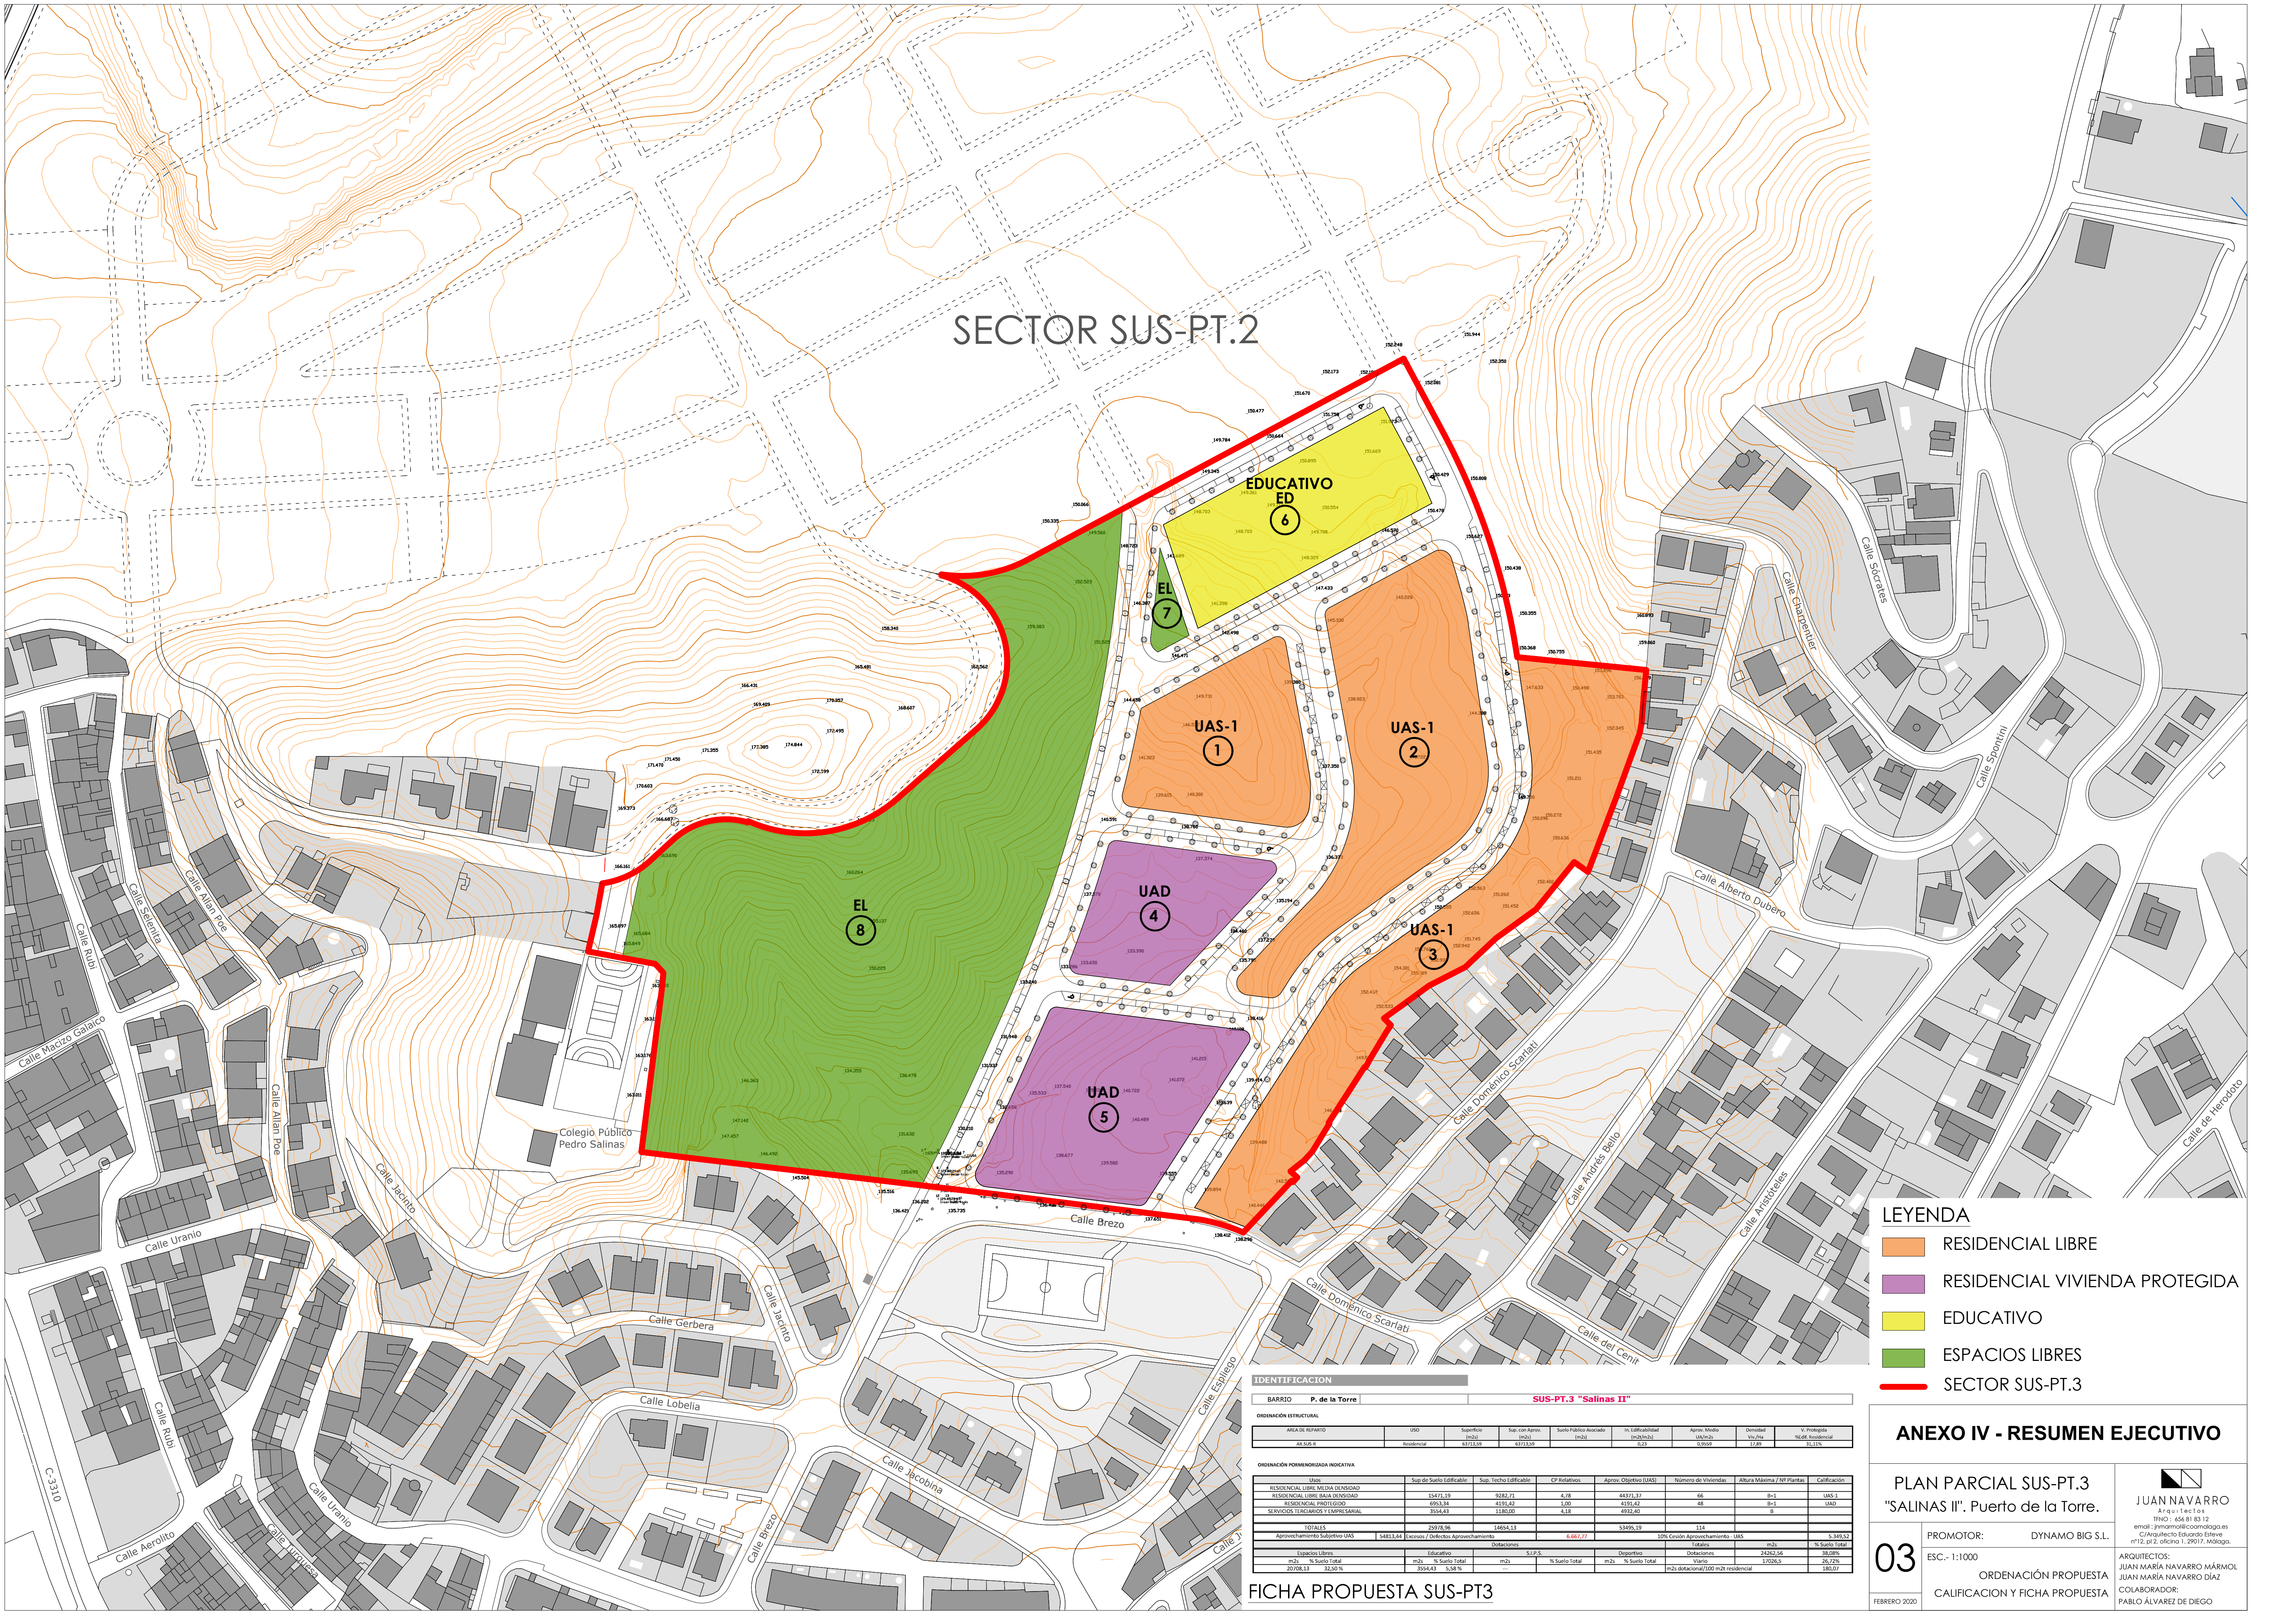

- LEYENDA**
- RESIDENCIAL LIBRE
 - RESIDENCIAL VIVIENDA PROTEGIDA
 - EDUCATIVO
 - ESPACIOS LIBRES
 - SECTOR SUS-PT.3

IDENTIFICACION

BARRIO P. de la Torre **SUS-PT.3 "Salinas II"**




FICHA PROPUESTA SUS-PT.3

ANEXO IV - RESUMEN EJECUTIVO

PLAN PARCIAL SUS-PT.3
"SALINAS II", Puerto de la Torre.

PROMOTOR: DYNAMO BIG S.L.

ESC.: 1:1000

ORDENACION PROPUESTA
CALIFICACION Y FICHA PROPUESTA

03

FEBRERO 2020

JUAN NAVARRO
Arquitecto
T.FNO.: 656 81 83 12

ARQUITECTOS:
JUAN MARÍA NAVARRO MÁRMOL
JUAN MARÍA NAVARRO DÍAZ
COLABORADOR:
PABLO ÁLVAREZ DE DIEGO