



Legenda

- - - - - Envolve de las servidumbres de aeródromo
- Superficies de limitación de alturas de las servidumbres de aeródromo
- - - - - Envolve de las servidumbres radieléctricas
- Superficies de limitación de alturas de las servidumbres radieléctricas

PROYECTO	Avance del Sector de Planeamiento SUS-G.4 "Huertecilla del Tarjal" del PGOU de Málaga
PROMOTOR	Plan Parcial SUS-G.4, SL
HOJA N°	PLANO: Afecciones por legislación sectorial Servidumbres aeronáuticas
04.2	Fecha: Enero-2024 Revisión: Escala: 1:5.000
	N° Proyecto: 584.1 Fichero: P04_2_ALS Servidumbres Aeronauticas_APPO_SUSG4_584.1 (V)
	Director del Proyecto: JOSÉ GARCÍA PULIDO Ingeniero de Telecomunicaciones
	Redactores: TRISTÁN MARTÍNEZ AULADELL Arquitecto
	Colaboradores: JUAN CARLOS BONILLA GUERRERO Ingeniero Técnico de Obras Públicas (I.T.O.P.)
	FERNANDO GARCÍA PULIDO Ingeniero Mecánico e Ingeniero Técnico Industrial
	SANTIAGO HERVÁS SALADO Ingeniero Industrial

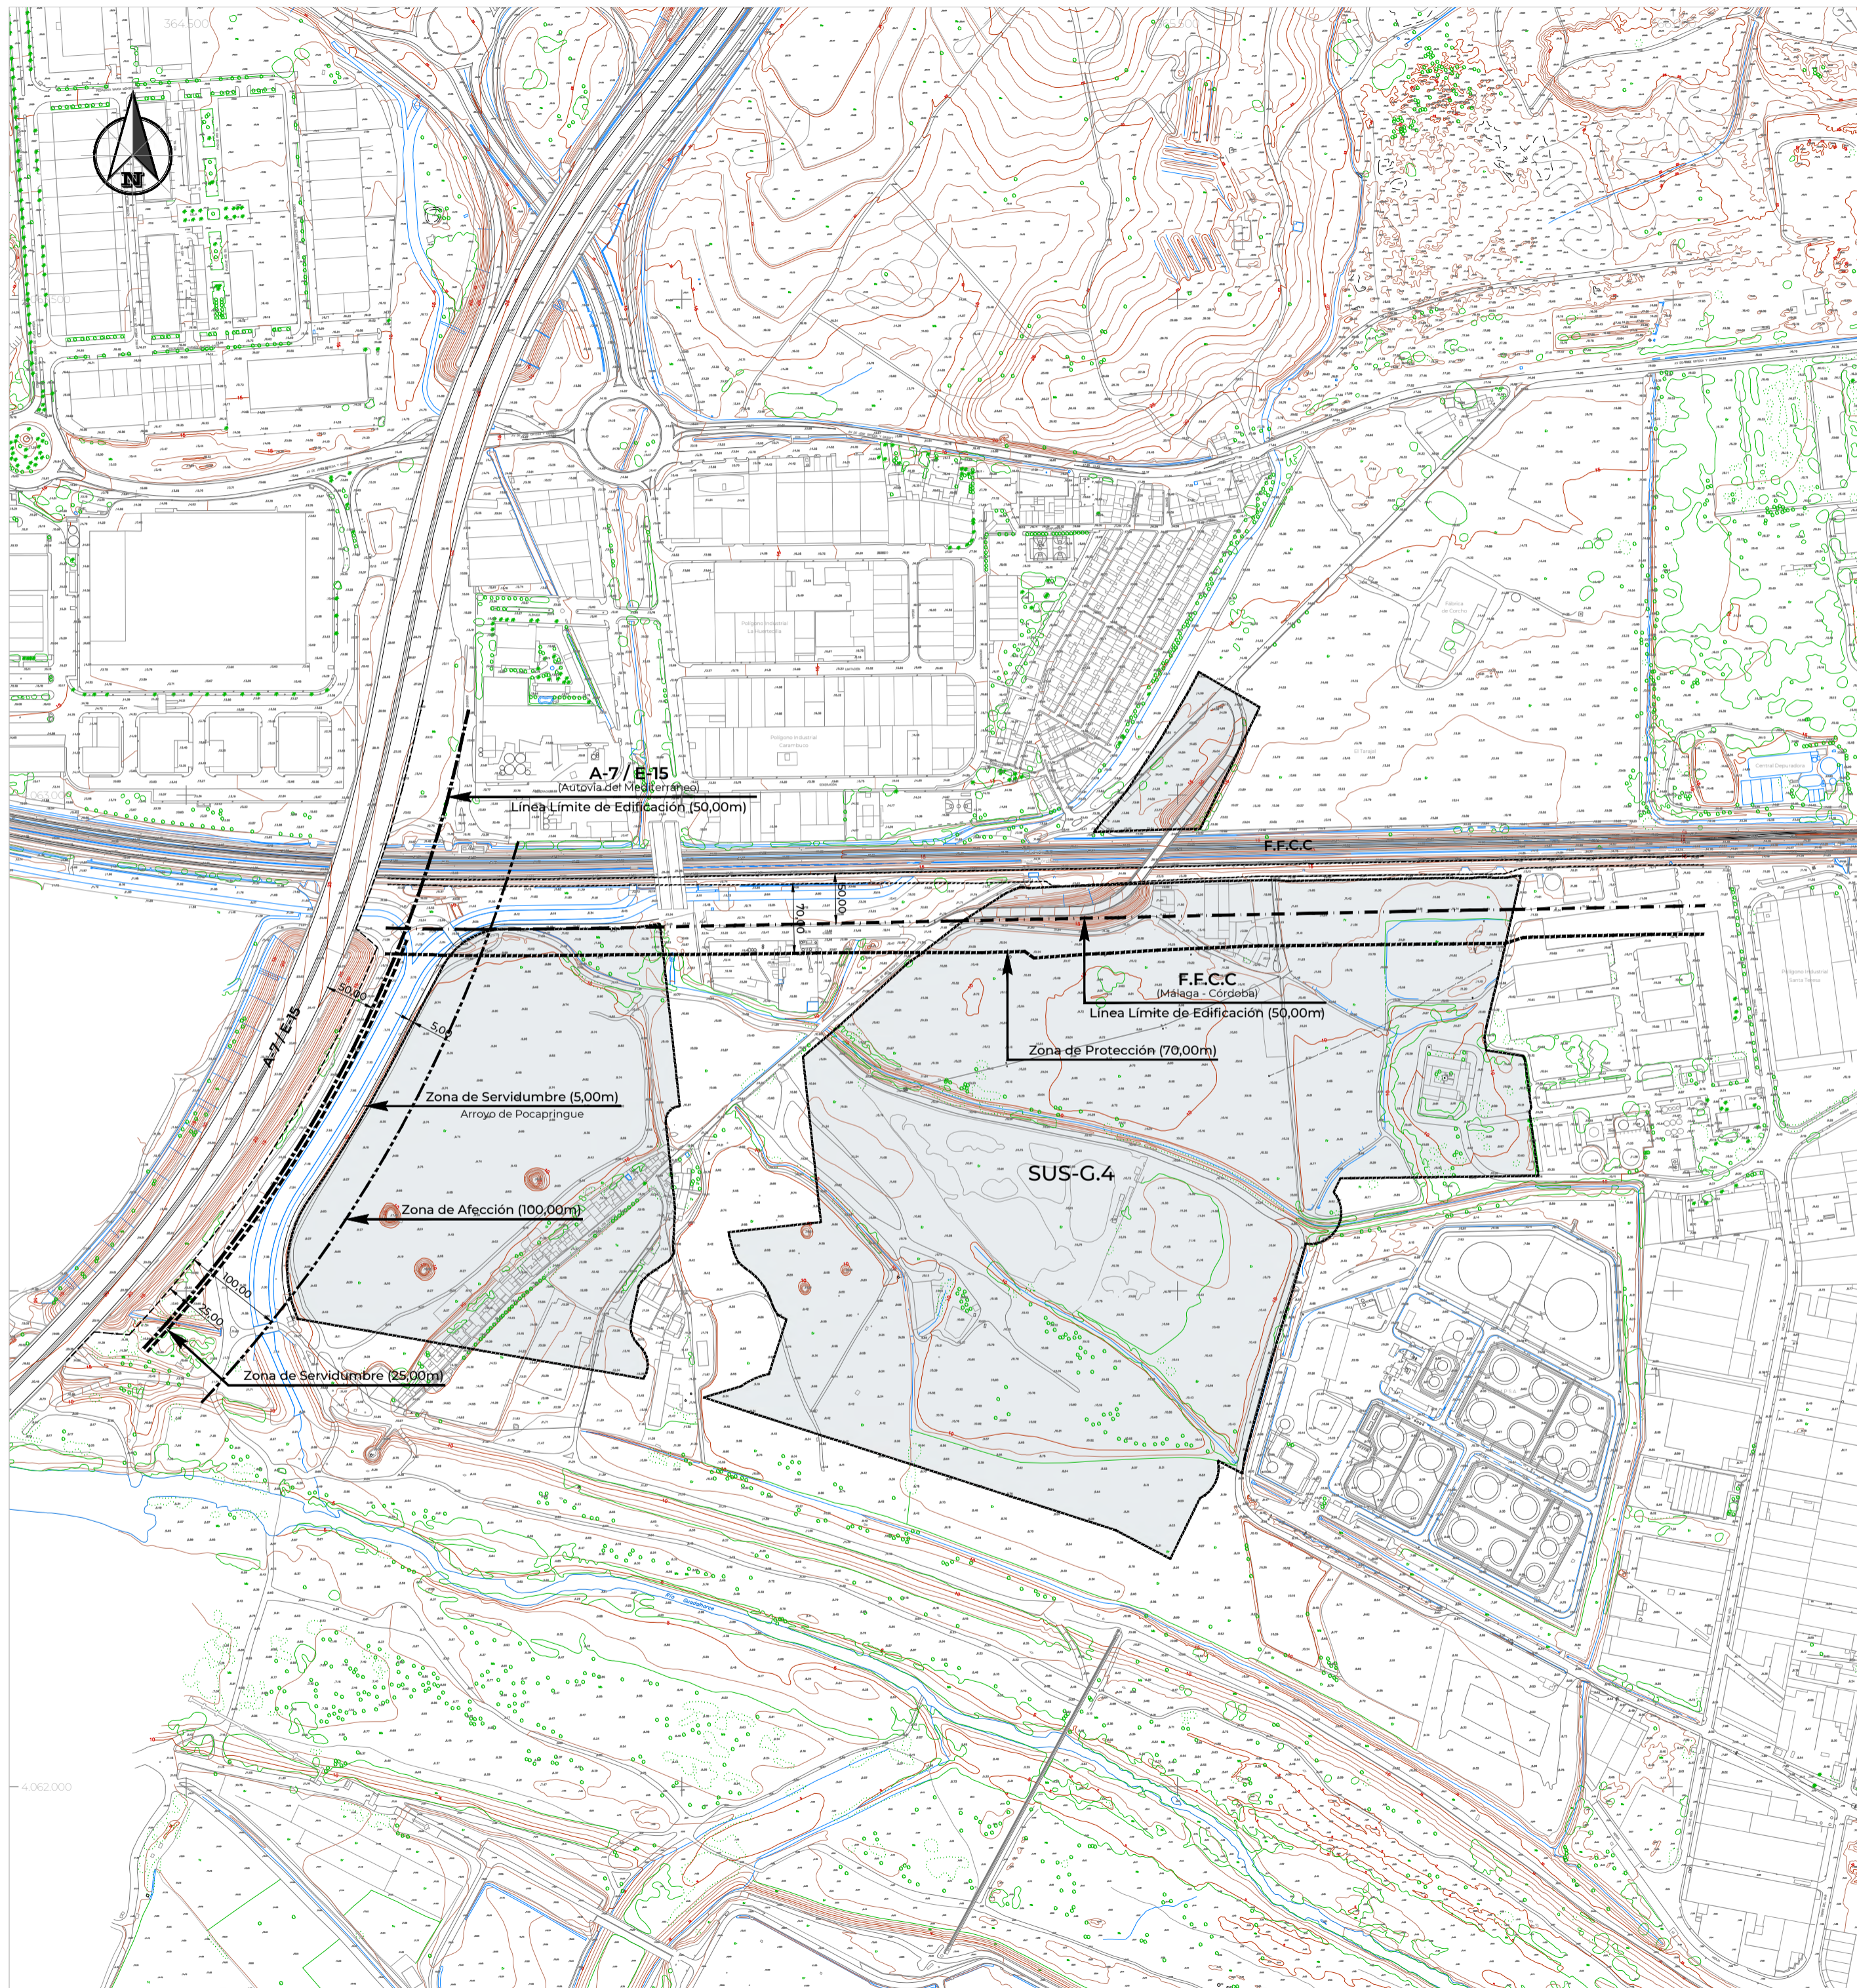

PROYECTO	Avance del Sector de Planeamiento SUS-G.4 "Huertecilla del Tarajal" del PGOU de Málaga		
PROMOTOR	Plan Parcial SUS-G.4, SL		
HOJA N°	PLANO: Afecciones por legislación sectorial Carreteras - F.F.C.C		
04.3	Fecha: Enero-2024	Revisión:	Escala: 1:5.000
	N° Proyecto: 584.1	Fichero: P04.3_ALS Servidumbres Carreteras_APPO_SUSG4_584.1 (V1)	
	Director del Proyecto	Redactores	Colaboradores
	JOSÉ GARCÍA PULIDO Ingeniero de Telecomunicaciones	TRISTÁN MARTÍNEZ AULADELL Arquitecto JOSÉ ORTIZ GARCÍA Geógrafo y Urbanista	JUAN CARLOS BONILLA GUERRERO Ingeniero Técnico de Obras Públicas (I.T.O.P.) FERNANDO GARCÍA PULIDO Ingeniero Mecánico e Ingeniero Técnico Industrial SANTIAGO HERVÁS SALADO Ingeniero Industrial