


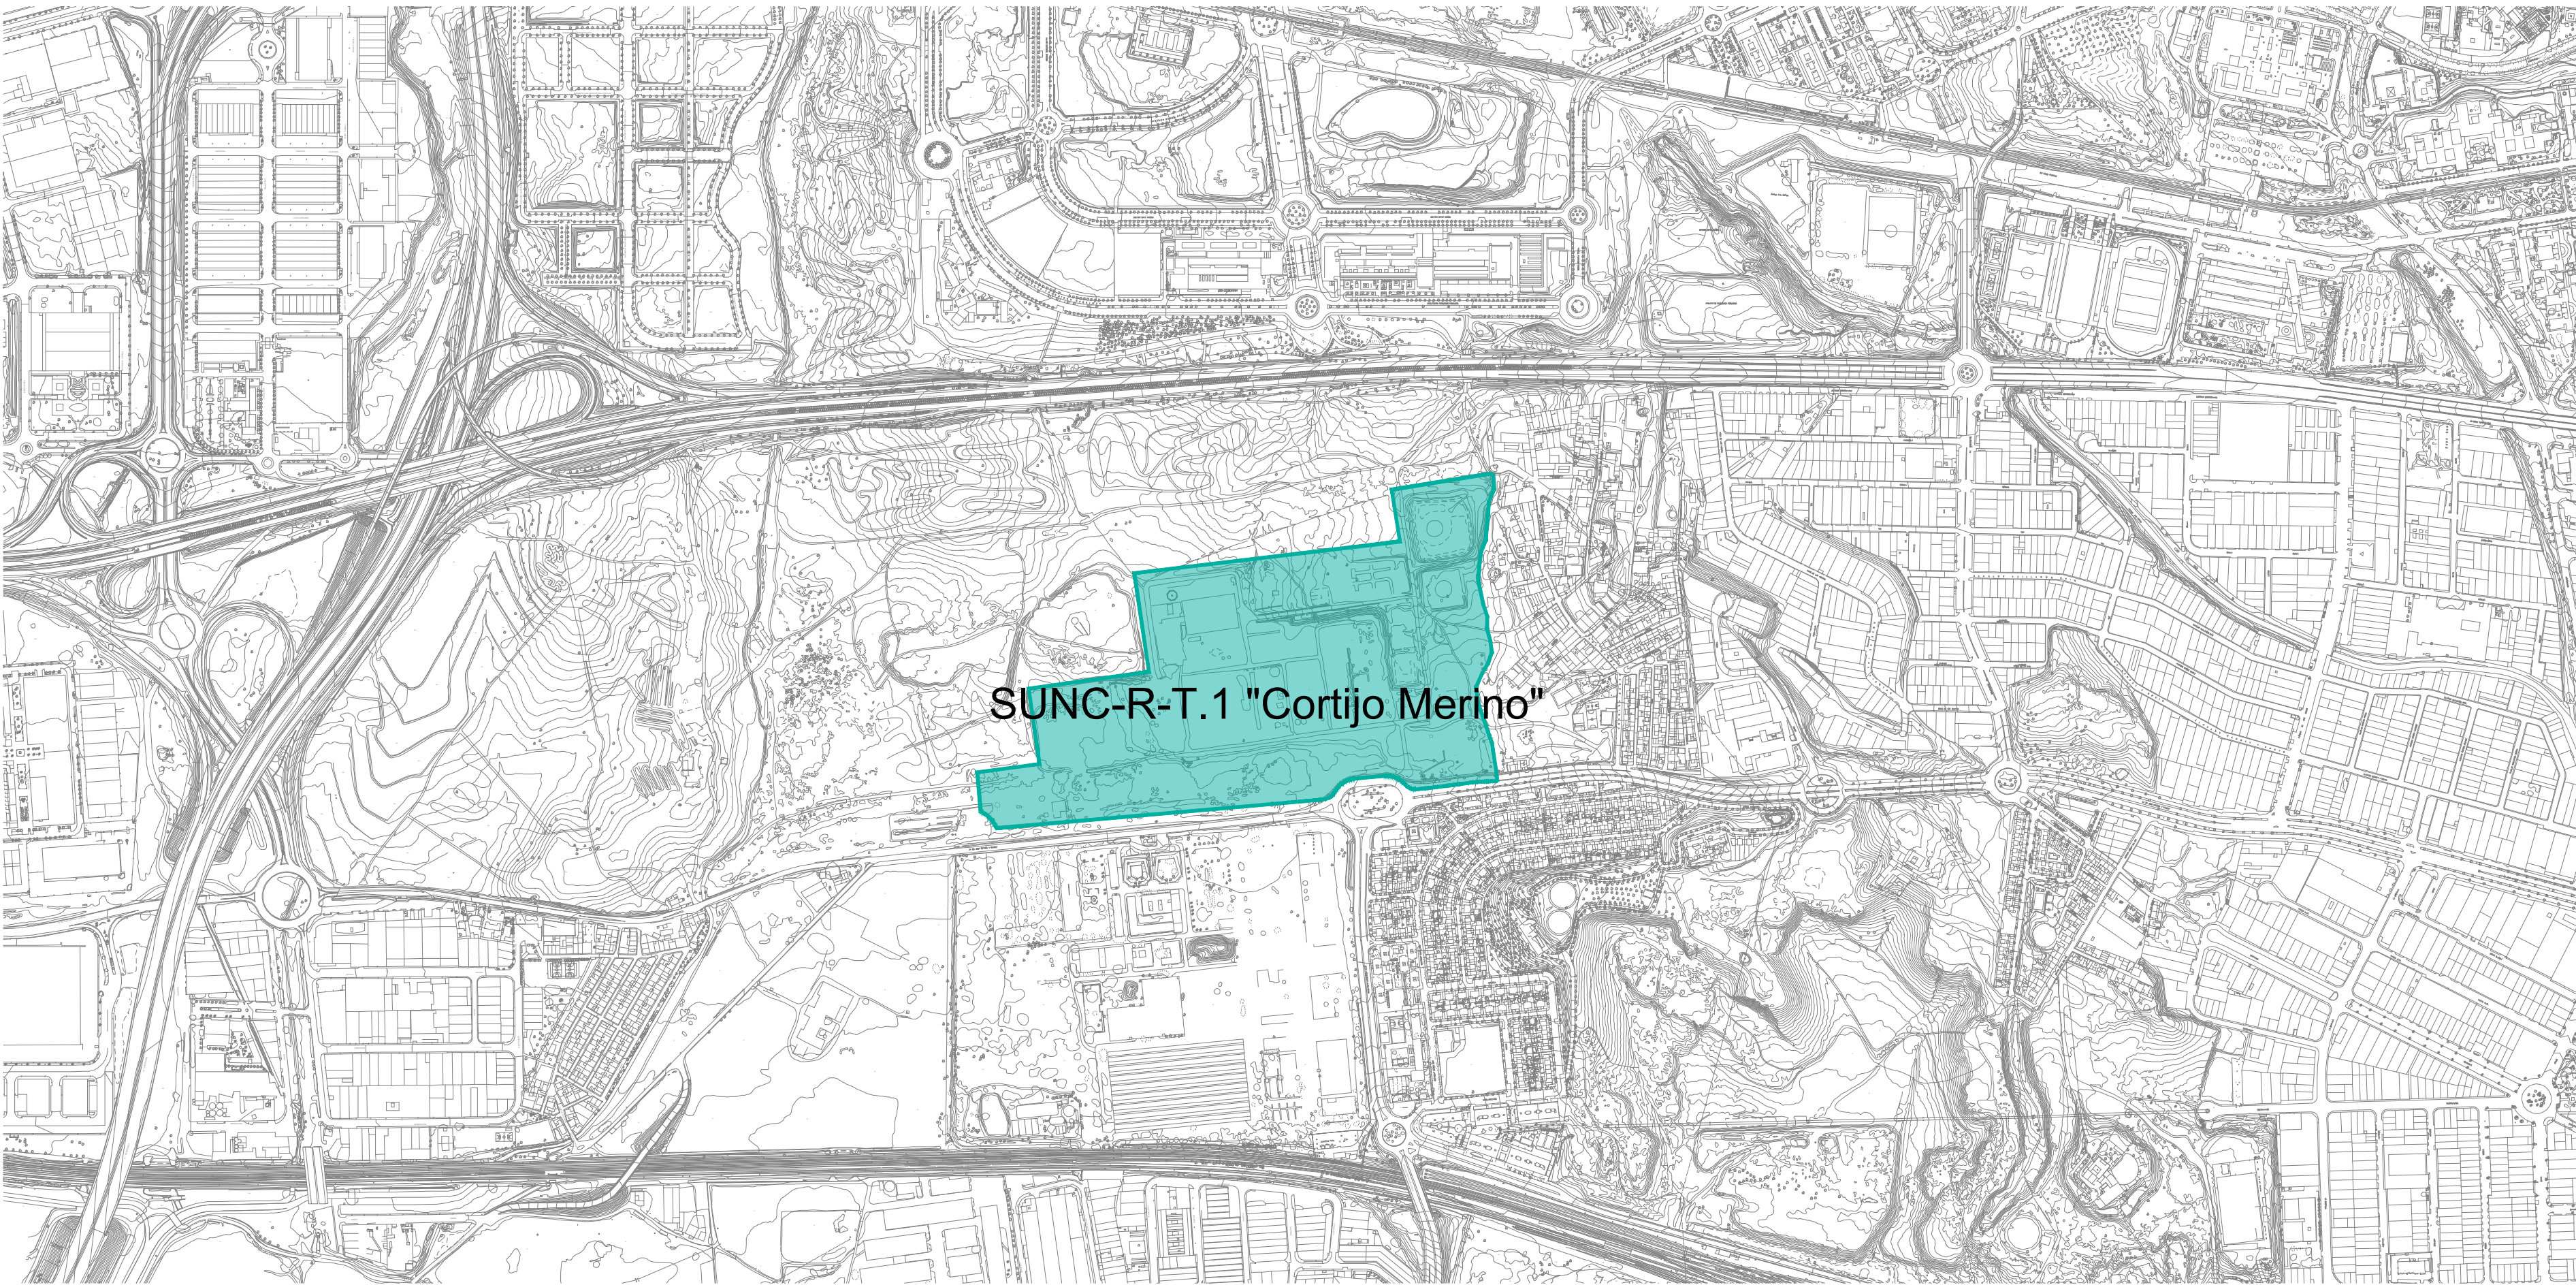

ESTUDIO DE DETALLE

Parcela R4 del sector SUNC-R-T.1
"Cortijo Merino" del P.G.O.U de Málaga

R.01

propiedad REINA MARÍN S.L.

arquitecto Óscar Puga Barral

plano INFORMACIÓN
SITUACIÓN

nº plano ED-01 fecha DICIEMBRE 2024

escala S/E


conforme la propiedad




el arquitecto **TAU2000**
ARQUITECTOS

sustituye fecha JULIO 2024

sustituye fecha

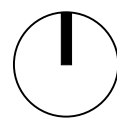


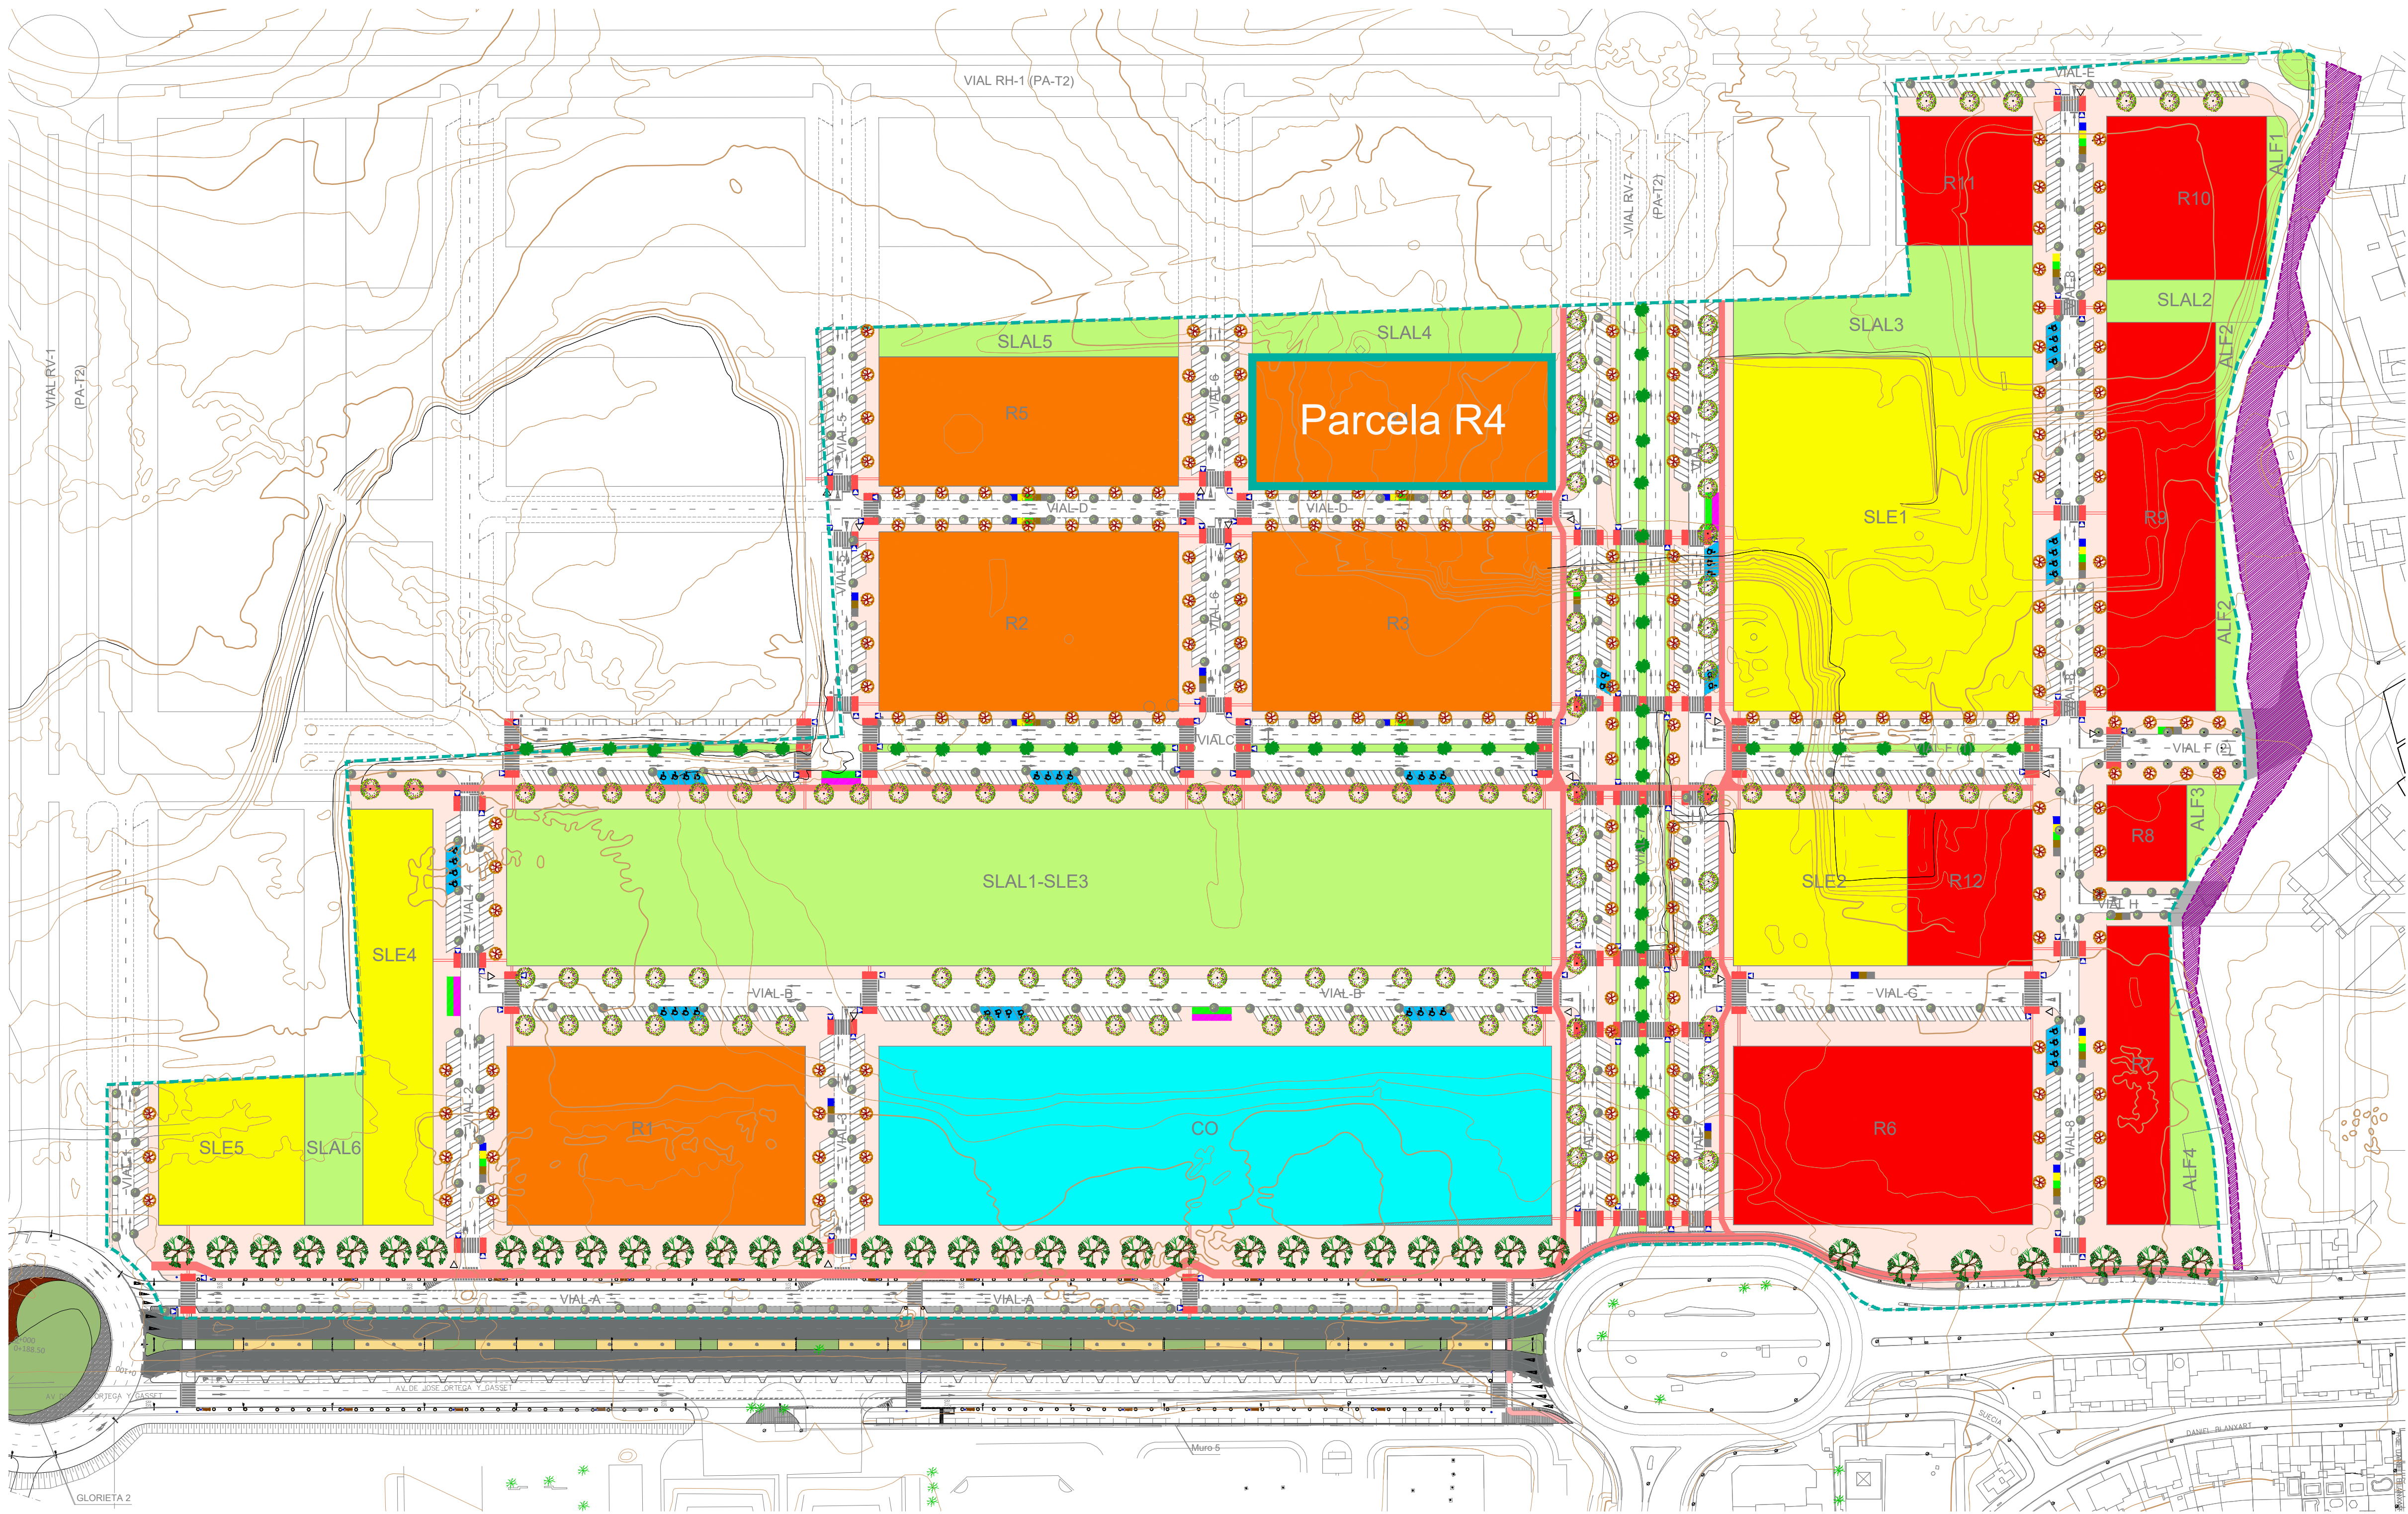

Situación referida al Plan Parcial de Ordenación

NOTA:
El presente plano de Calificación del Suelo proviene del Plan Parcial de Ordenación del Sector SUNC RT1 "Cortijo Merino" del PGOU de Málaga (A.D. BOP 13 de diciembre de 2021).

ESTUDIO DE DETALLE	
Parcela R4 del sector SUNC-R-T.1 "Cortijo Merino" del P.G.O.U. de Málaga	
R.01	
propiedad	REINA MARÍN S.L.
arquitecto	Óscar Puga Barral
plano	INFORMACIÓN SITUACIÓN REFERIDA AL PLAN PARCIAL
nº plano	fecha DICIEMBRE 2024
ED-03	escala S/E
conforme la propiedad	RM
el arquitecto	TAU2000 ARQUITECTOS
sustituye	fecha JULIO 2024
sustituye	fecha

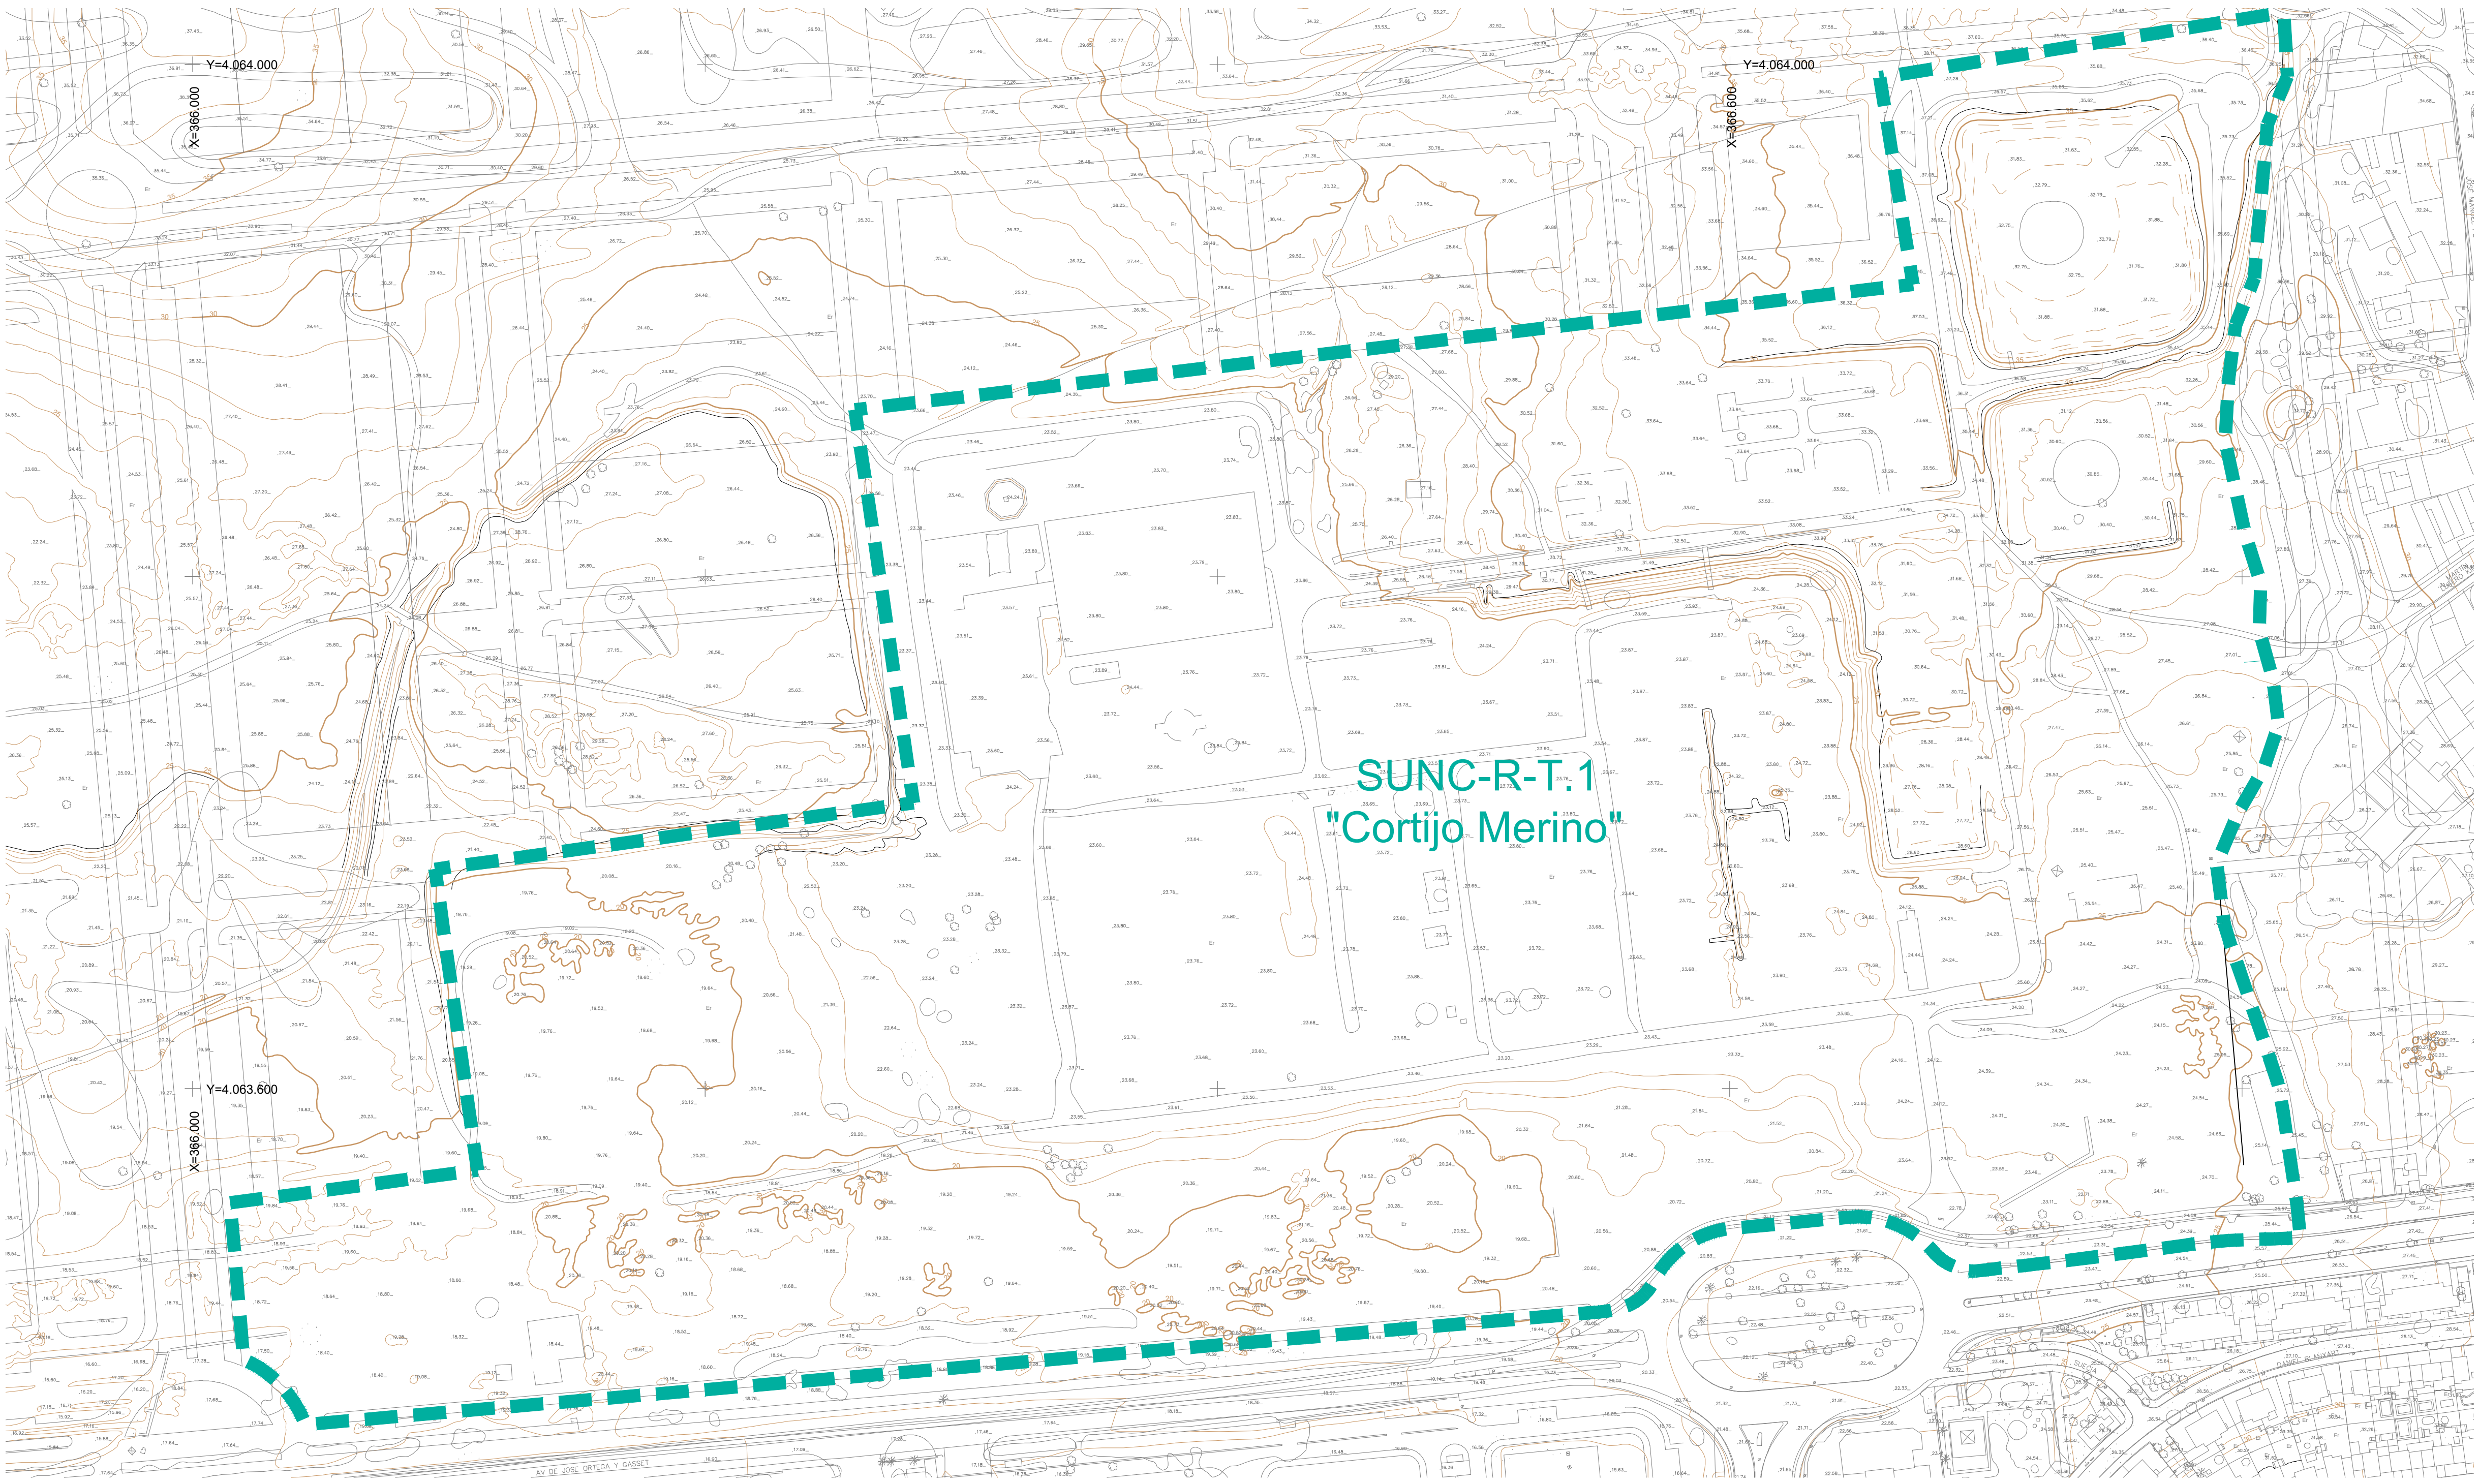

SUNC-R-T.1
"Cortijo Merino"

Topográfico estado actual

NOTA:
El presente plano Topográfico proviene del Plan Parcial de Ordenación del Sector SUNC RT1 "Cortijo Merino" del PGOU de Málaga (A.D. BOP 13 de diciembre de 2021).

ESTUDIO DE DETALLE

Parcela R4 del sector SUNC-R-T.1
"Cortijo Merino" del P.G.O.U. de Málaga

R.01

propiedad	REINA MARÍN S.L.		
arquitecto	Óscar Puga Barral		
plano	INFORMACIÓN TOPOGRÁFICO ESTADO ACTUAL		
nº plano	ED-04	fecha	DICIEMBRE 2024
		escala	1/1500
conforme la propiedad			
		RM	
el arquitecto		TAU2000 ARQUITECTOS	
sustituye	fecha JULIO 2024		
sustituye	fecha		



SUNC-R-T.1
"Cortijo Merino"

ESTUDIO DE DETALLE

Parcela R4 del sector SUNC-R.T.1
"Cortijo Merino" del P.G.O.U de Málaga

R.01

propiedad	REINA MARÍN S.L.
-----------	------------------

plano

INFORMACIÓN
SERVIDUMBRES AERONÁUTICAS PGOU

nº plano	fecha DICIEMBRE 2024
----------	-------------------------

ED-05	escala	S/E

conforme la propiedad		

el arquitecto

sustituye	fecha JULIO 2024
-----------	------------------

sustituye	fecha
-----------	-------

Servidumbres aeronáuticas.
Suelo Urbano y Urbanizable

NOTA:
El presente plano de Servidumbres Aeronáuticas proviene del Plan General de Ordenación Urbana de Málaga.
Planos de Información > Afecciones y Protecciones > Plano I.5.6.1 Servidumbres Aeronáuticas. Suelo Urbano y Urbanizable (Hojas 3 y 6).

