


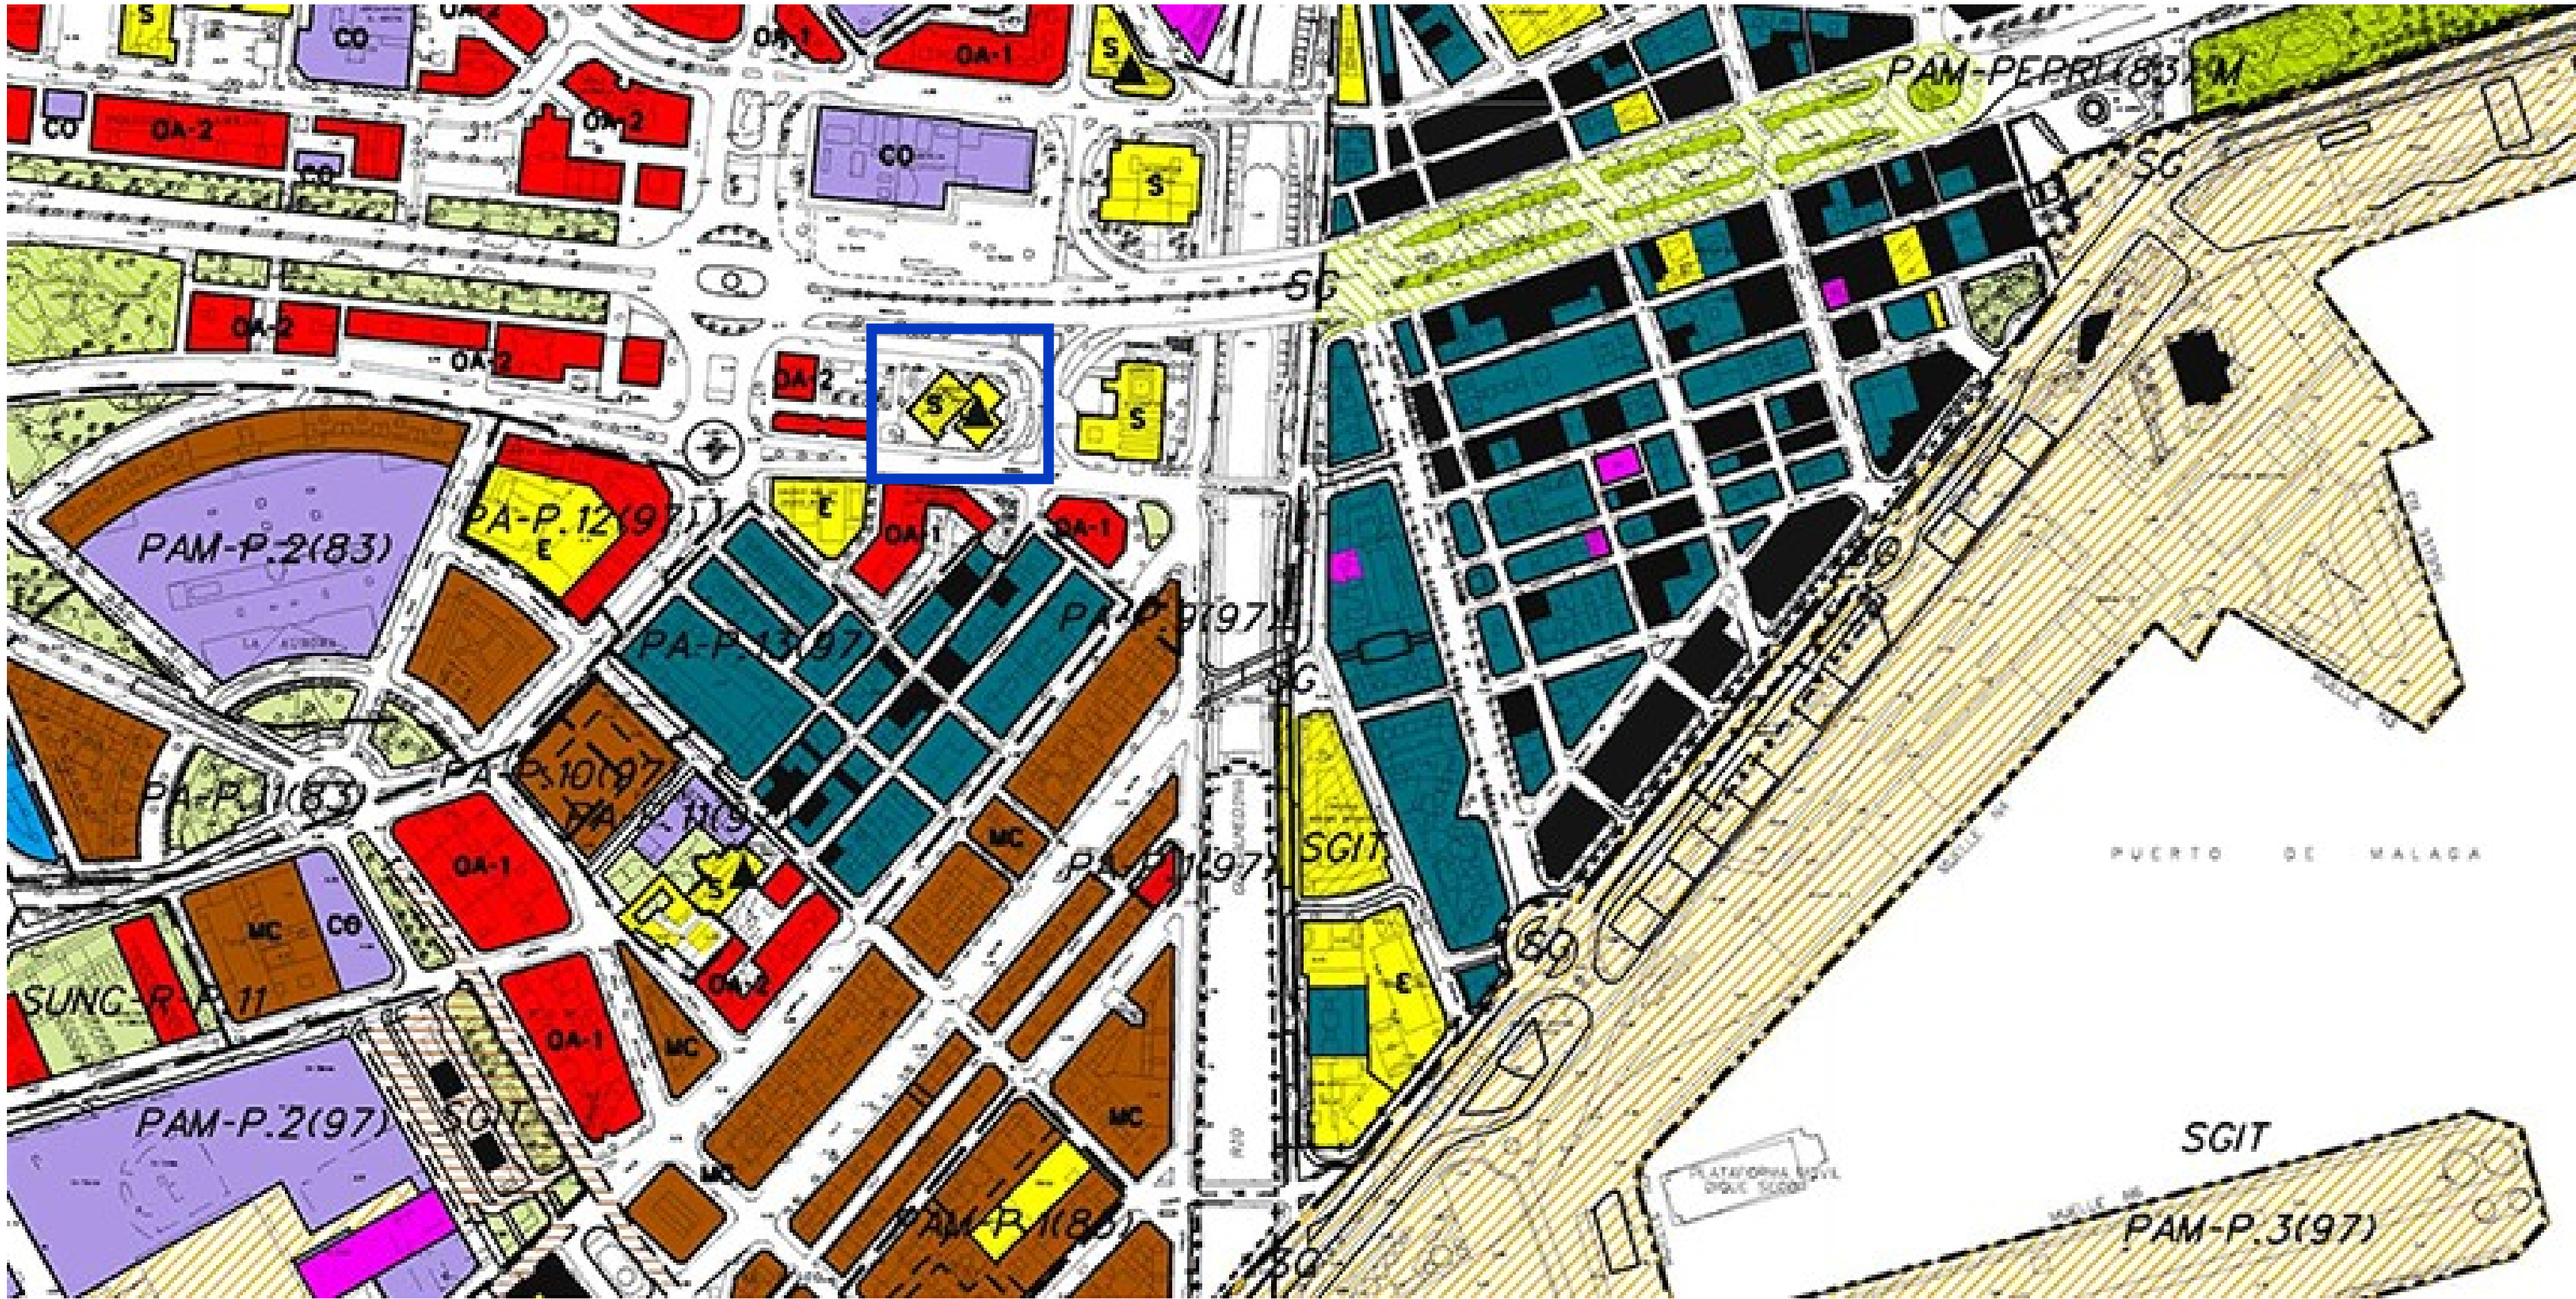

CALIFICACION

CALIFICACIÓN
EQUIPAMIENTO PRIVADO



ALINEACIONES

ALTURA DE LA EDIFICACIÓN
5 PLANTAS



NOMBRE DE PROYECTO:
ESTUDIO DE DETALLE REFUNDIDO
PARA LA AMPLIACIÓN DE LA
CASA HERMANDAD DE LA
ARCHICOFRADE DE LA EXPIRACION EN
PLAZA ENRIQUE NAVARRO EN MÁLAGA

EXPEDIENTE:	H-2863-19	PAÍS:	ESPAÑA
FECHA:	ENERO 2026	PROVINCIA:	MÁLAGA
ESCALA:	S/ESCALA	MUNICIPIO:	MÁLAGA

NOMBRE DE PLANO:
SITUACIÓN SEGÚN P.G.O.U.

NÚMERO: ED-01

NOTAS GENERALES:
TODOS LOS DISEÑOS Y TODOS LOS DATOS RESEÑADOS EN ESTOS PLANOS TIENEN
DERECHO DE PROPIEDAD INTELECTUAL Y SON PROPIEDAD DE HCP ARCHITECTURE & ENGINEERING.
ES NECESARIO PERMISO ESCRITO PARA CUALQUIER USO O REPRODUCCIÓN TOTAL O PARCIAL.
ESPECIFICACIONES Y DERECHOS DE COPIA SON PROPIEDAD DE HCP ARCHITECTURE & ENGINEERING.


PROPIEDAD:
ARCHICOFRADE DE LA EXPIRACION

H.C.P. ARQUITECTOS Y URBANISTAS, S.L.P.
www.hcparquitectos.com


Pº Matifino Ciudad de Mérida 11 28016 Málaga - España TEL: +34 952.22.77.07
C/ Miguel Ángel 23 3ª Planta 28010 Madrid - España TEL: +34 91.561.07.51
Flat 11-12 Building 1572 Road 2128 Po Box 11316 - Manama - Bahrain
Block 321 Gwadalajara TEL: +973 1718.0030

HCP ARCHITECTURE
& ENGINEERING


MARIO ROMERO GONZÁLEZ / JAVIER HIGUERA MATA

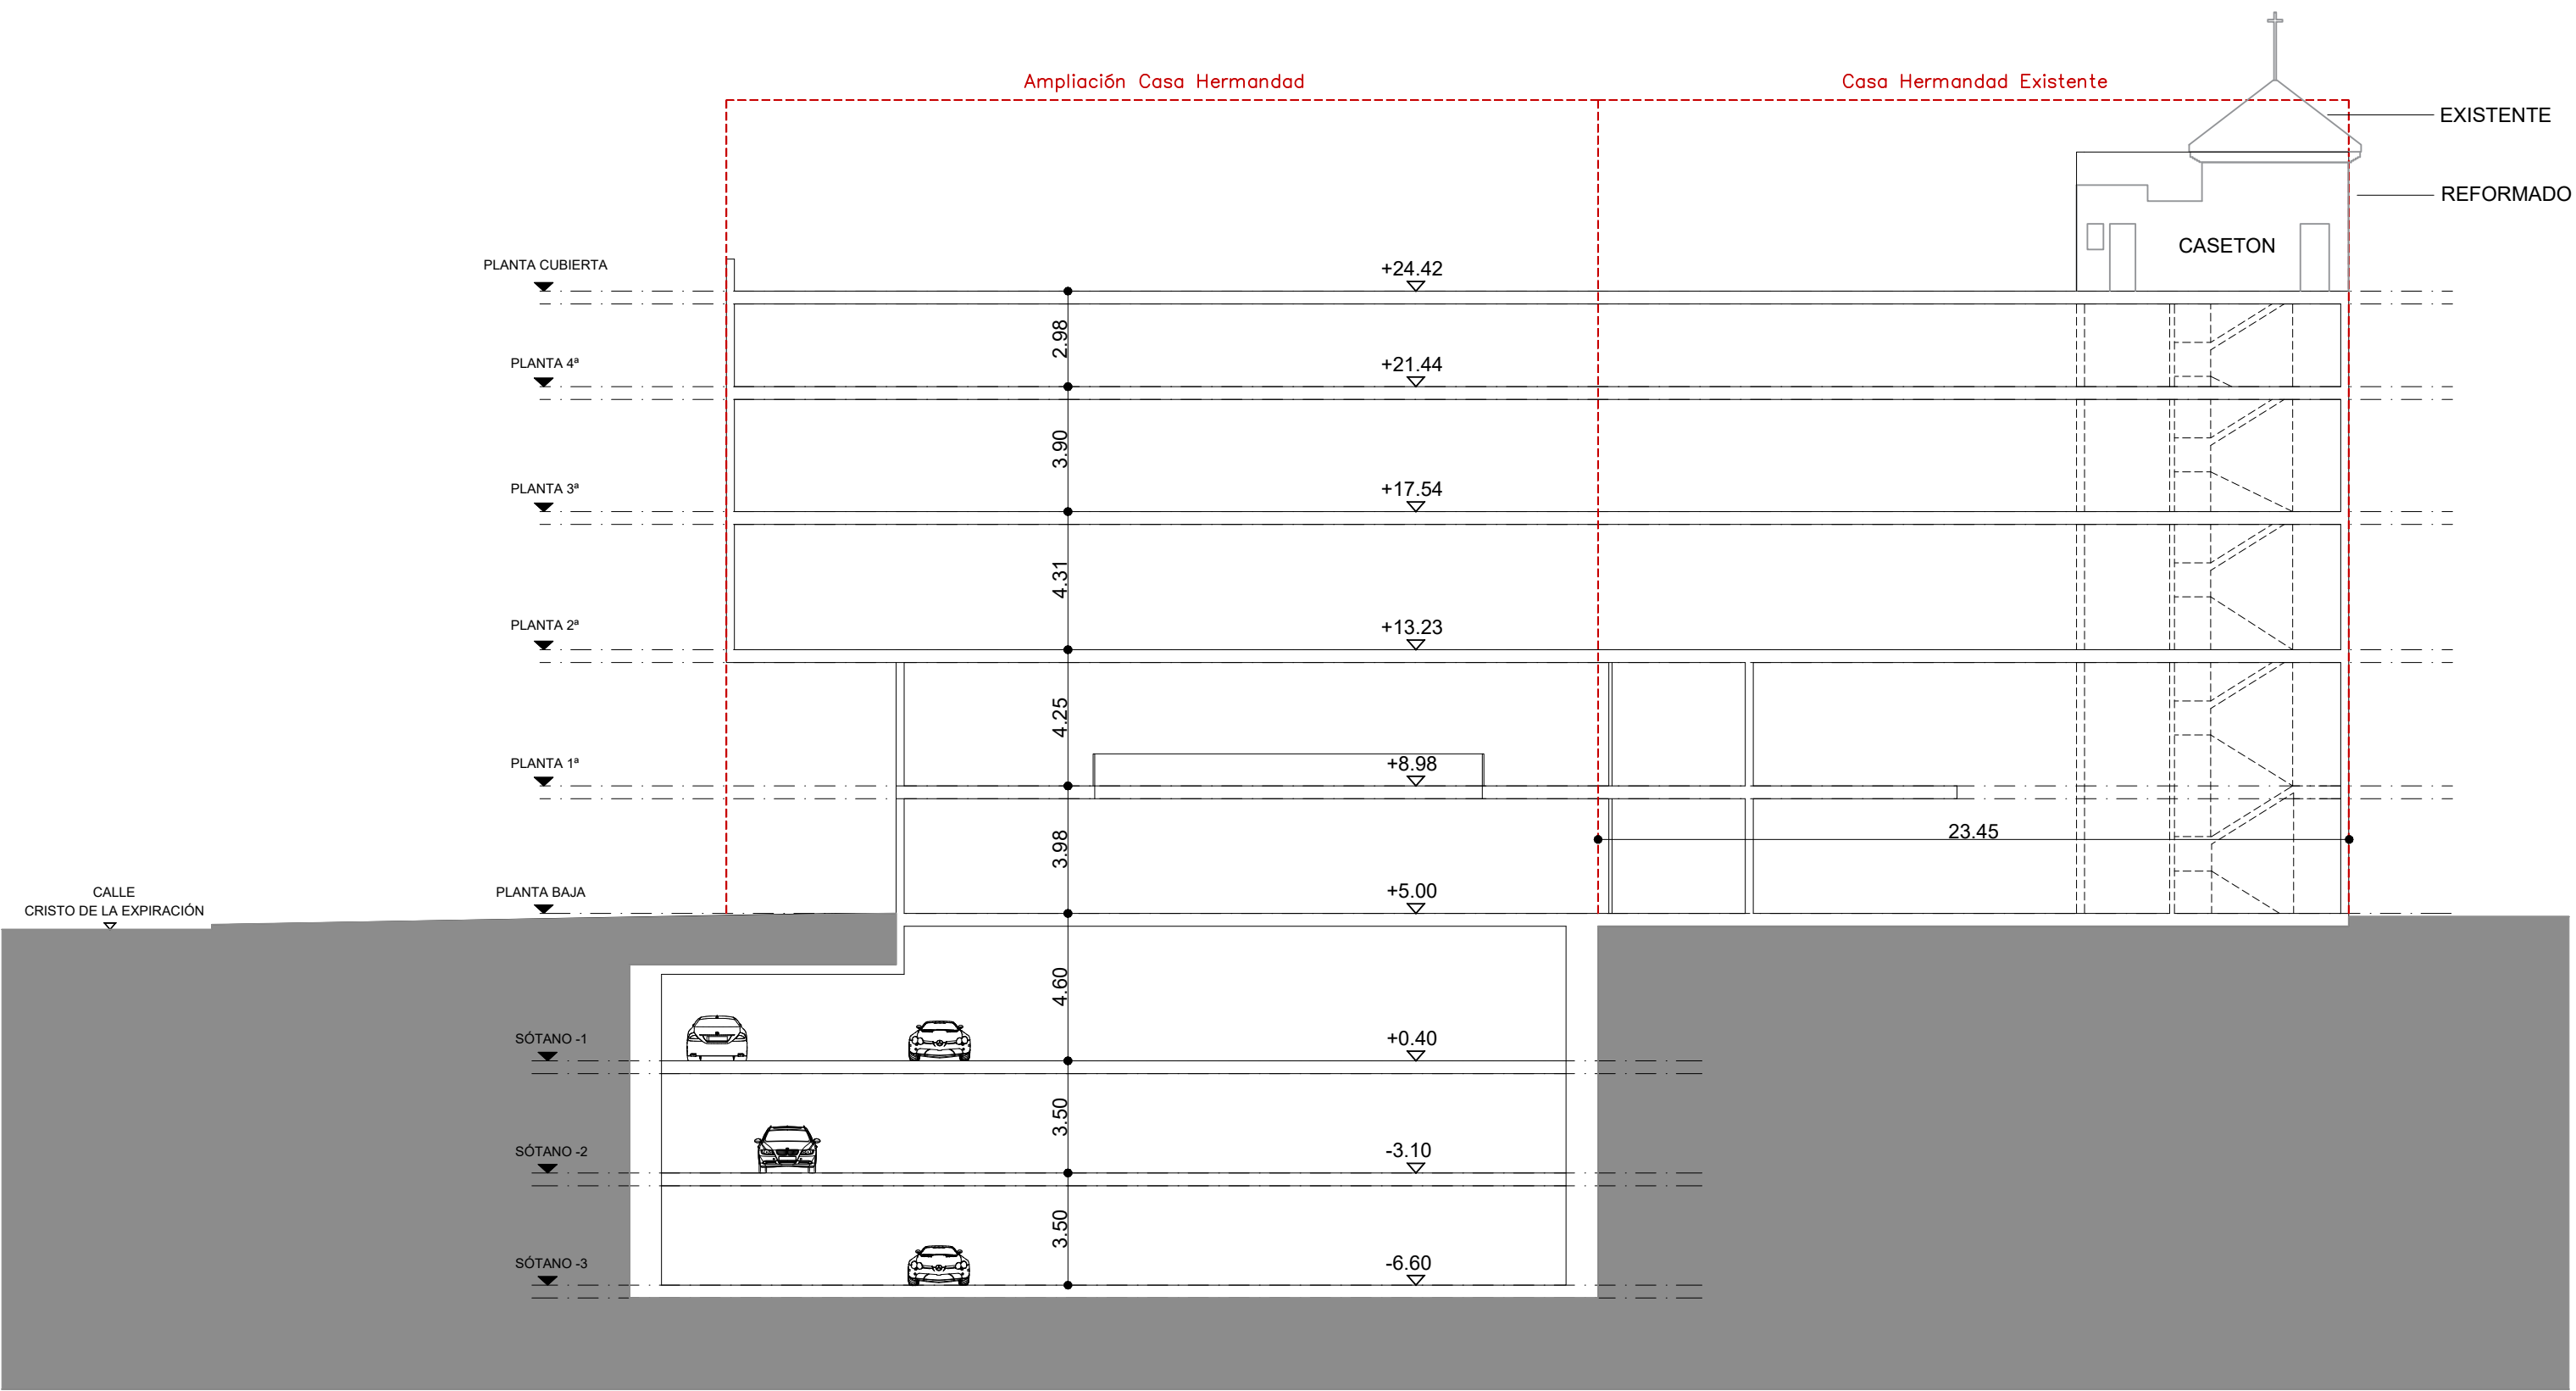


SECCIÓN A-A

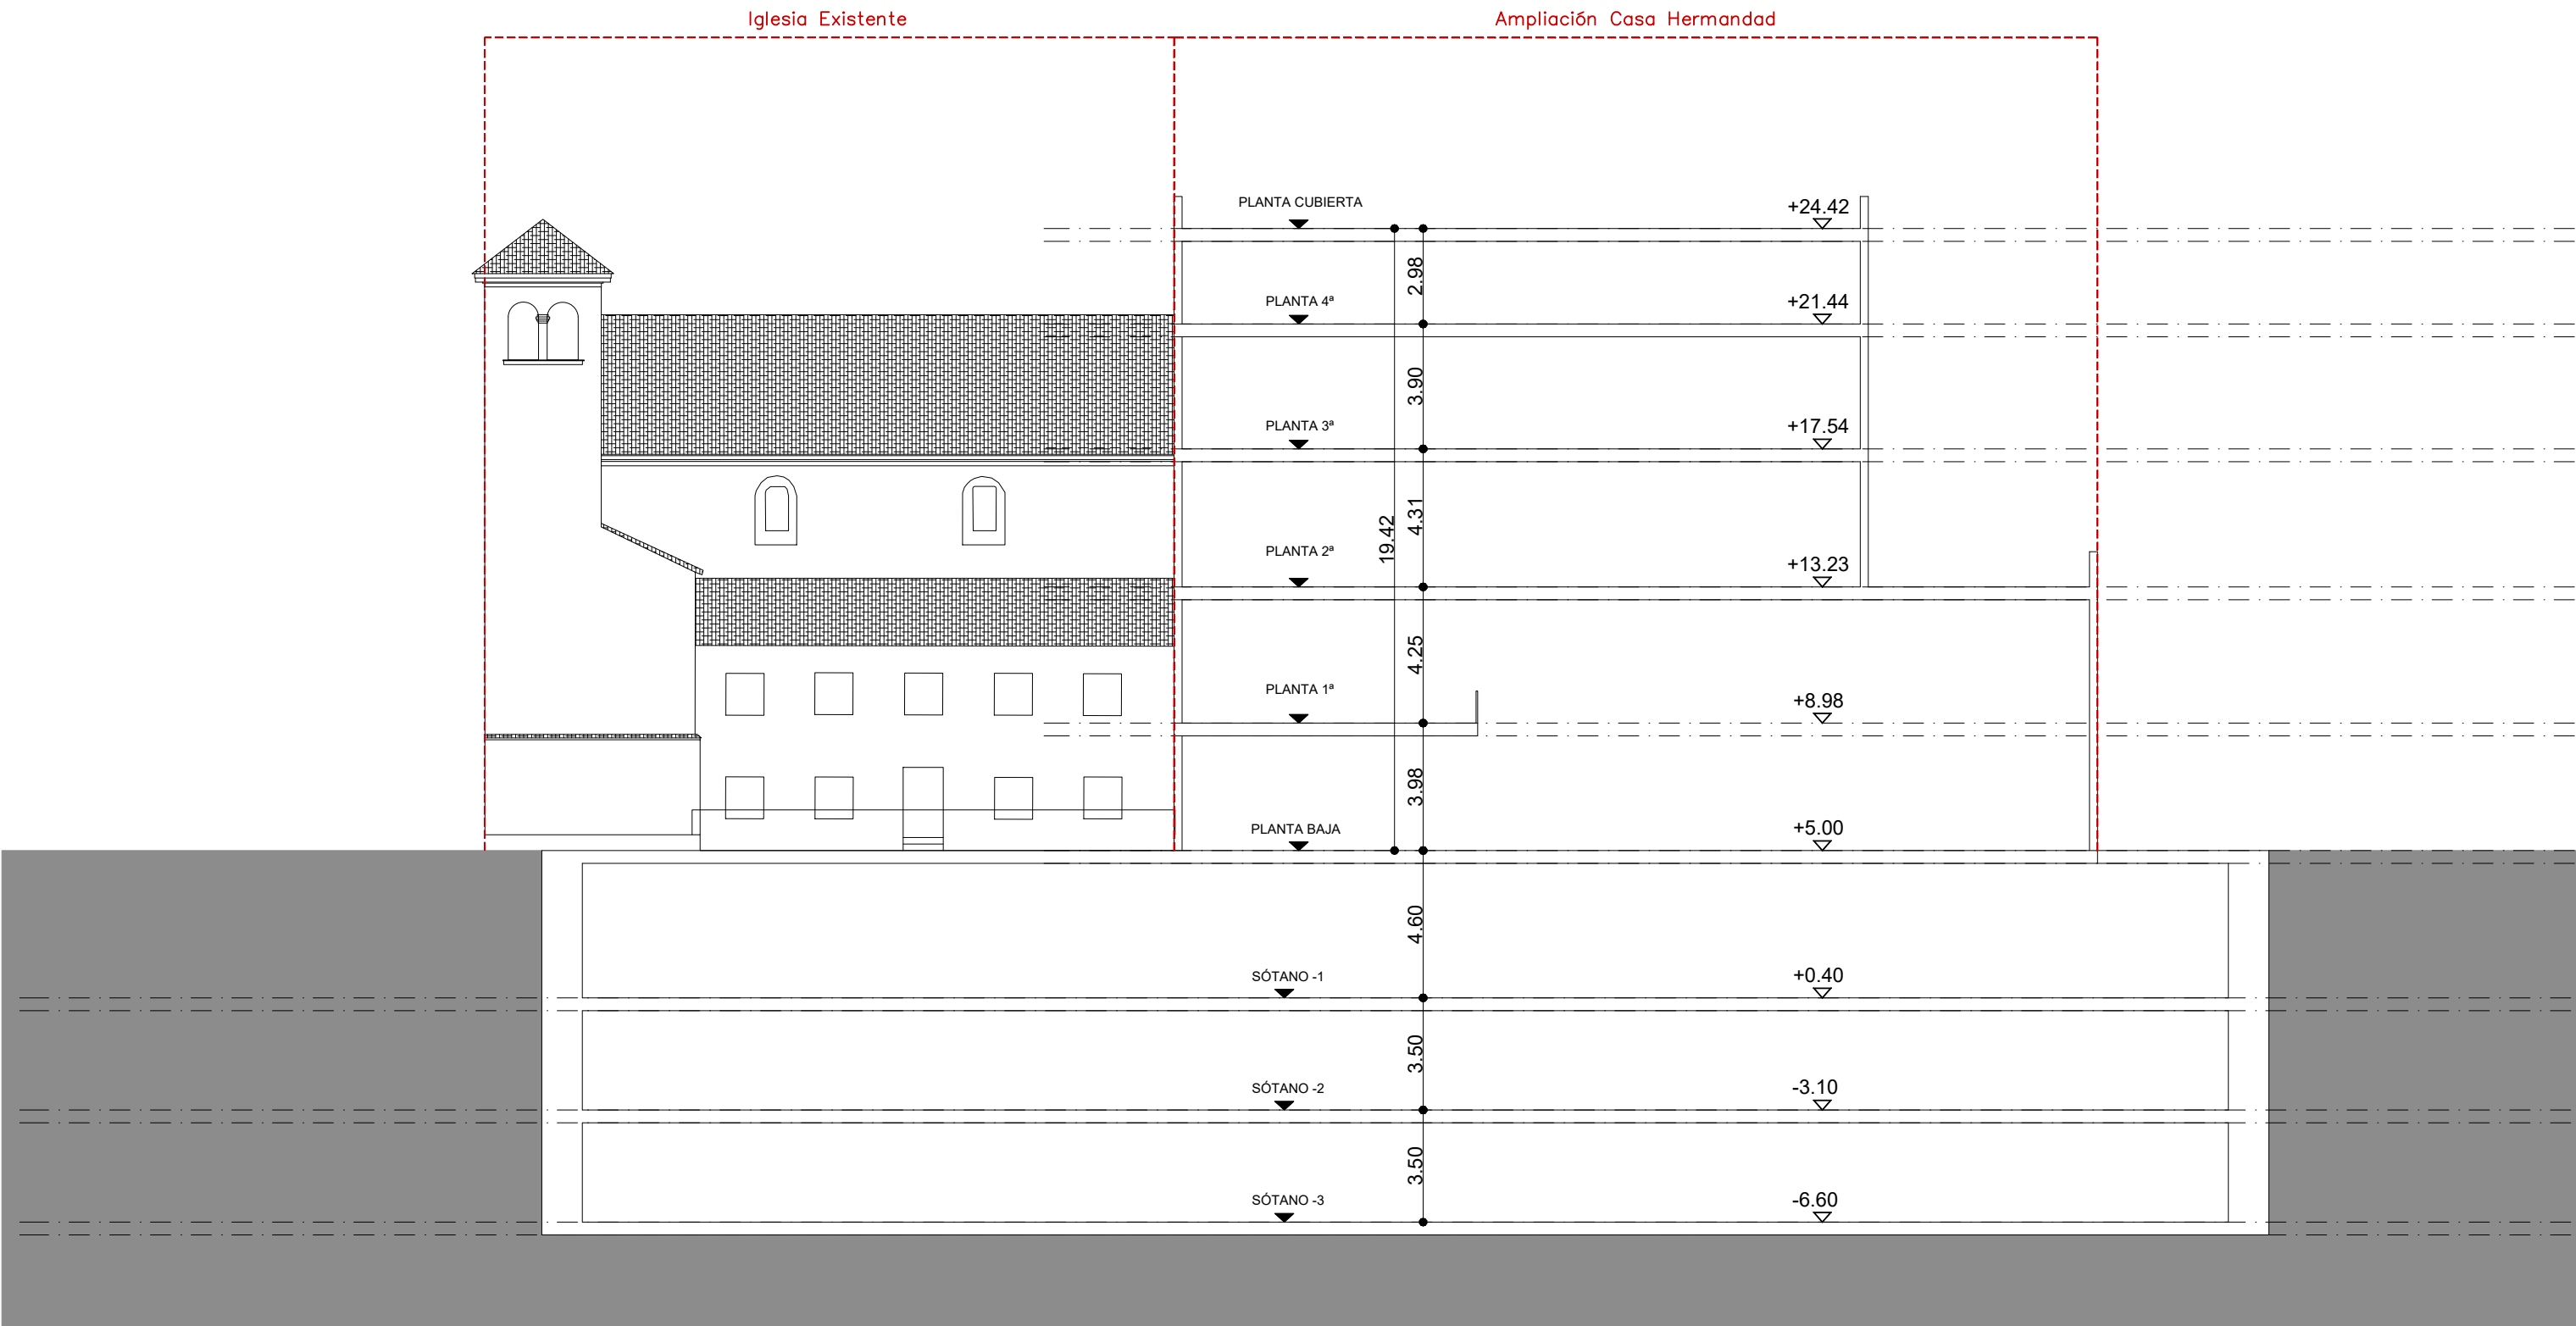


SECCIÓN B-B

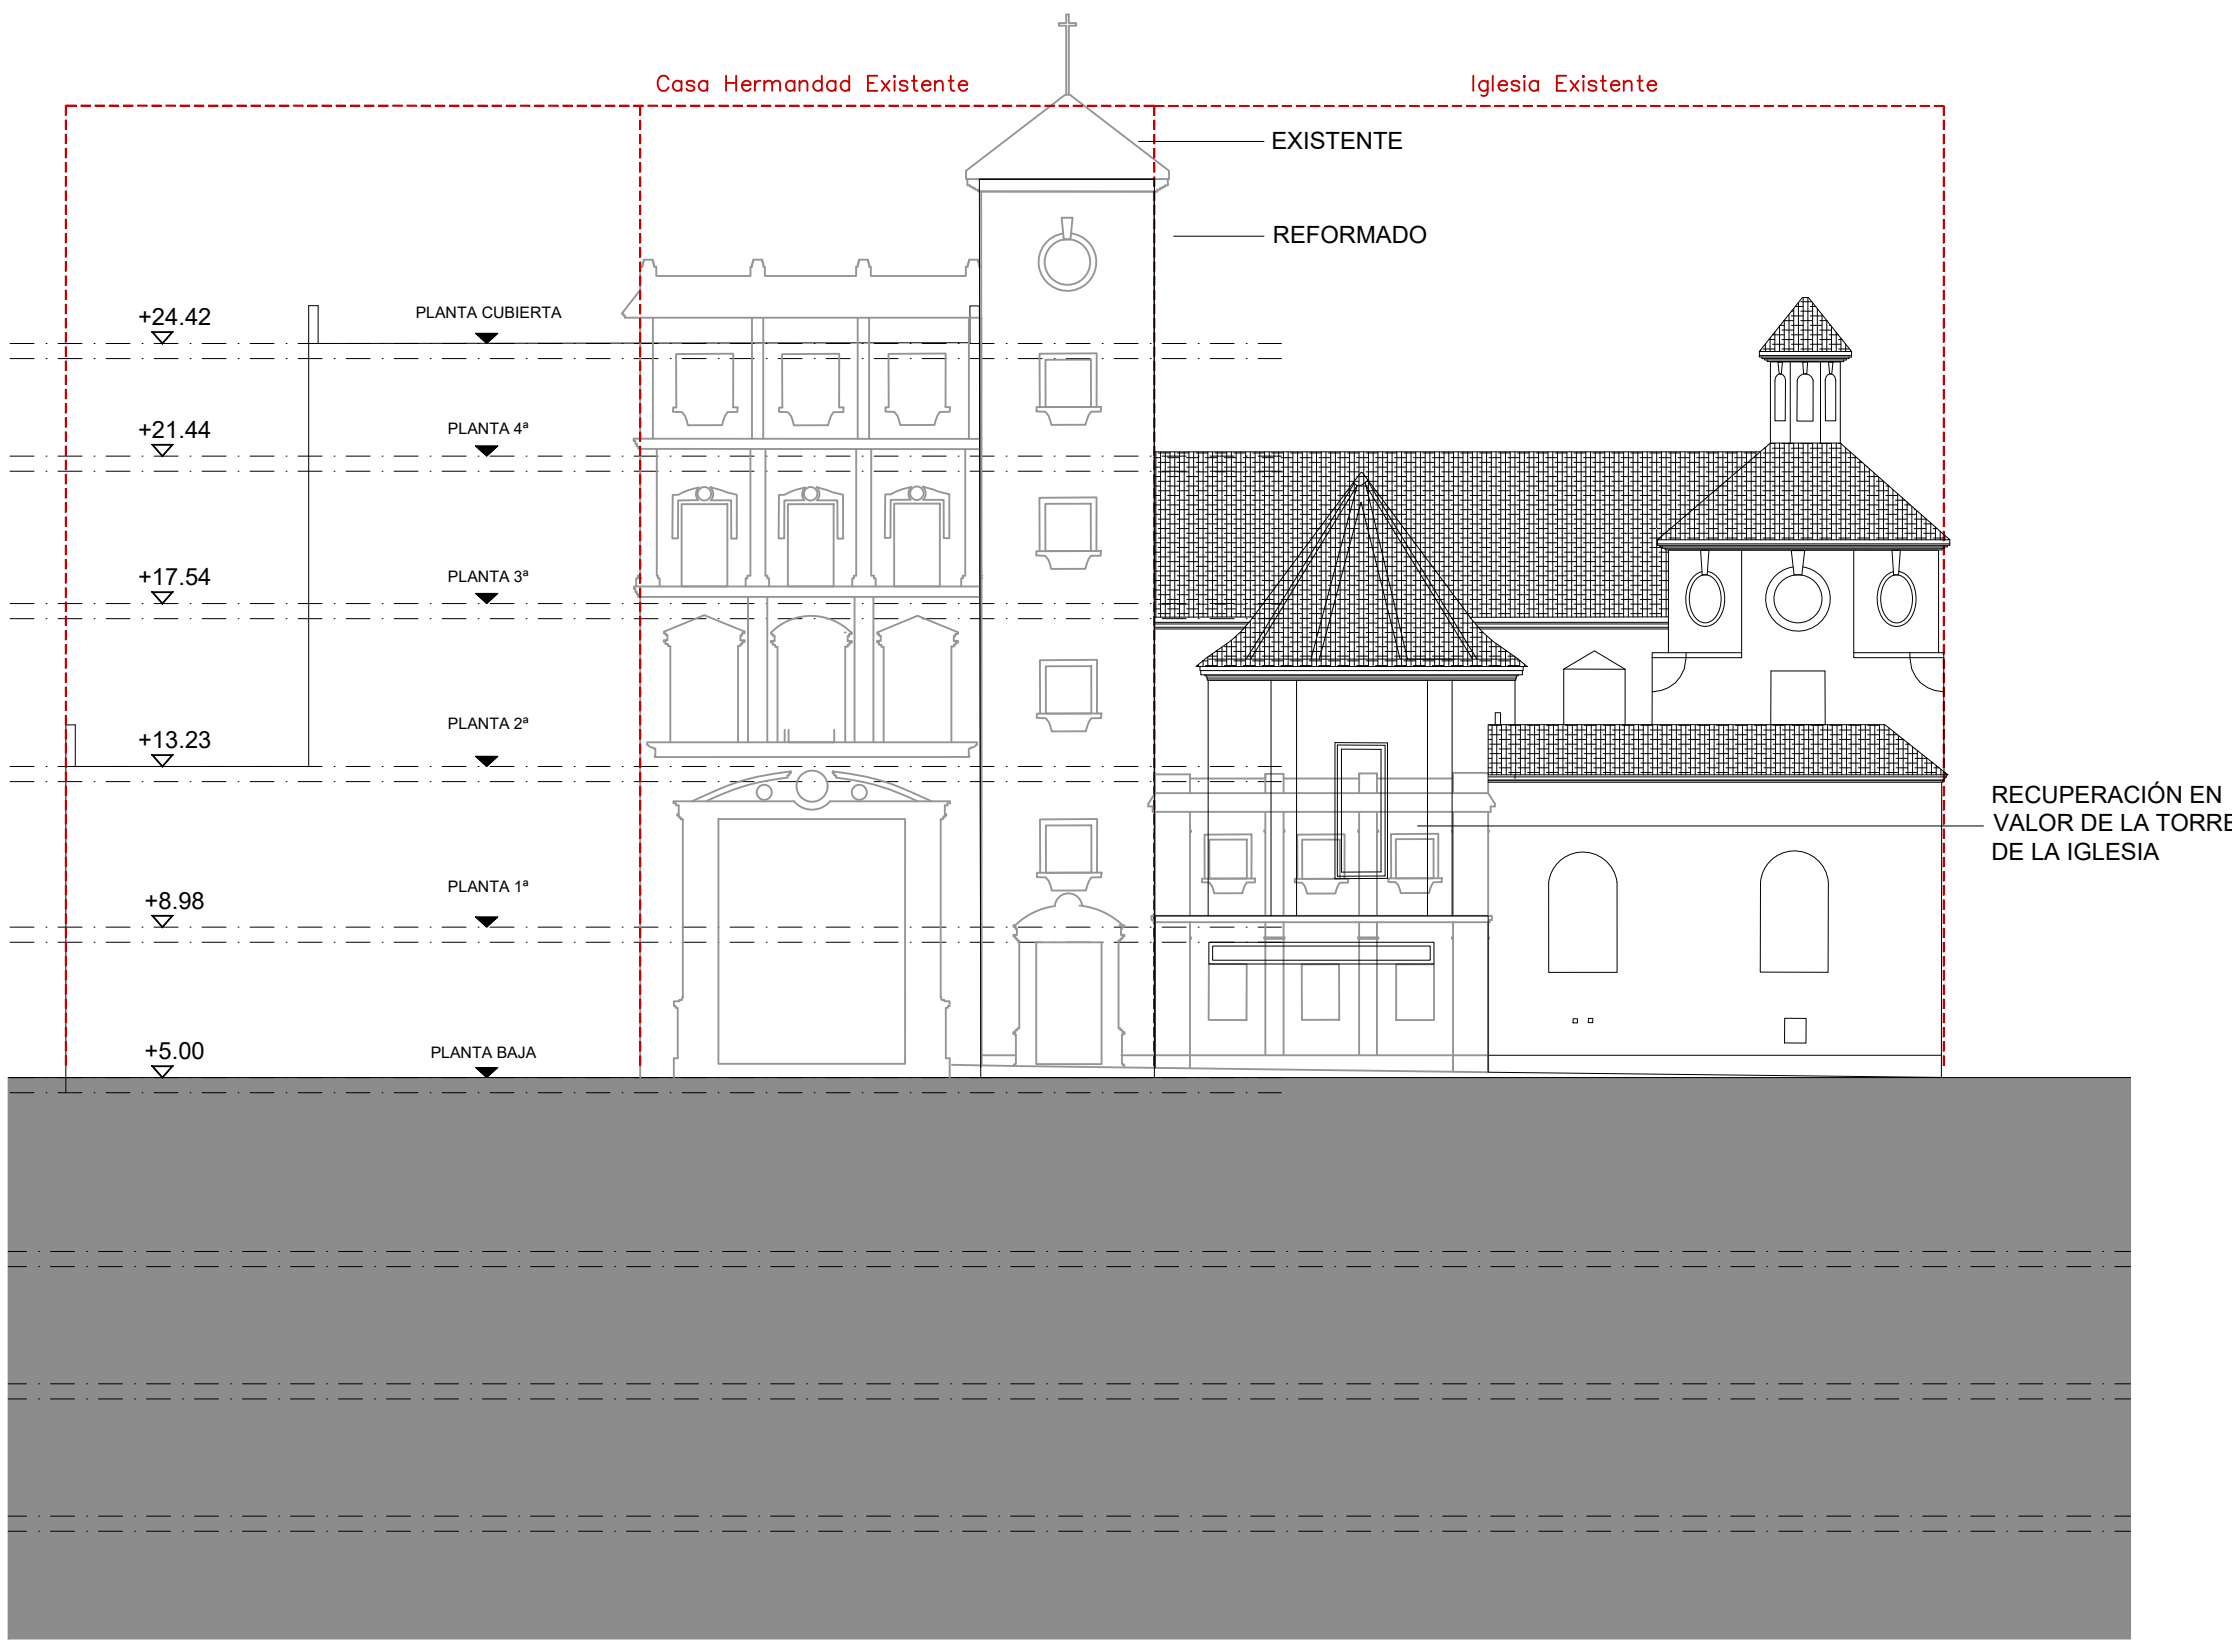

SECCIÓN C-C

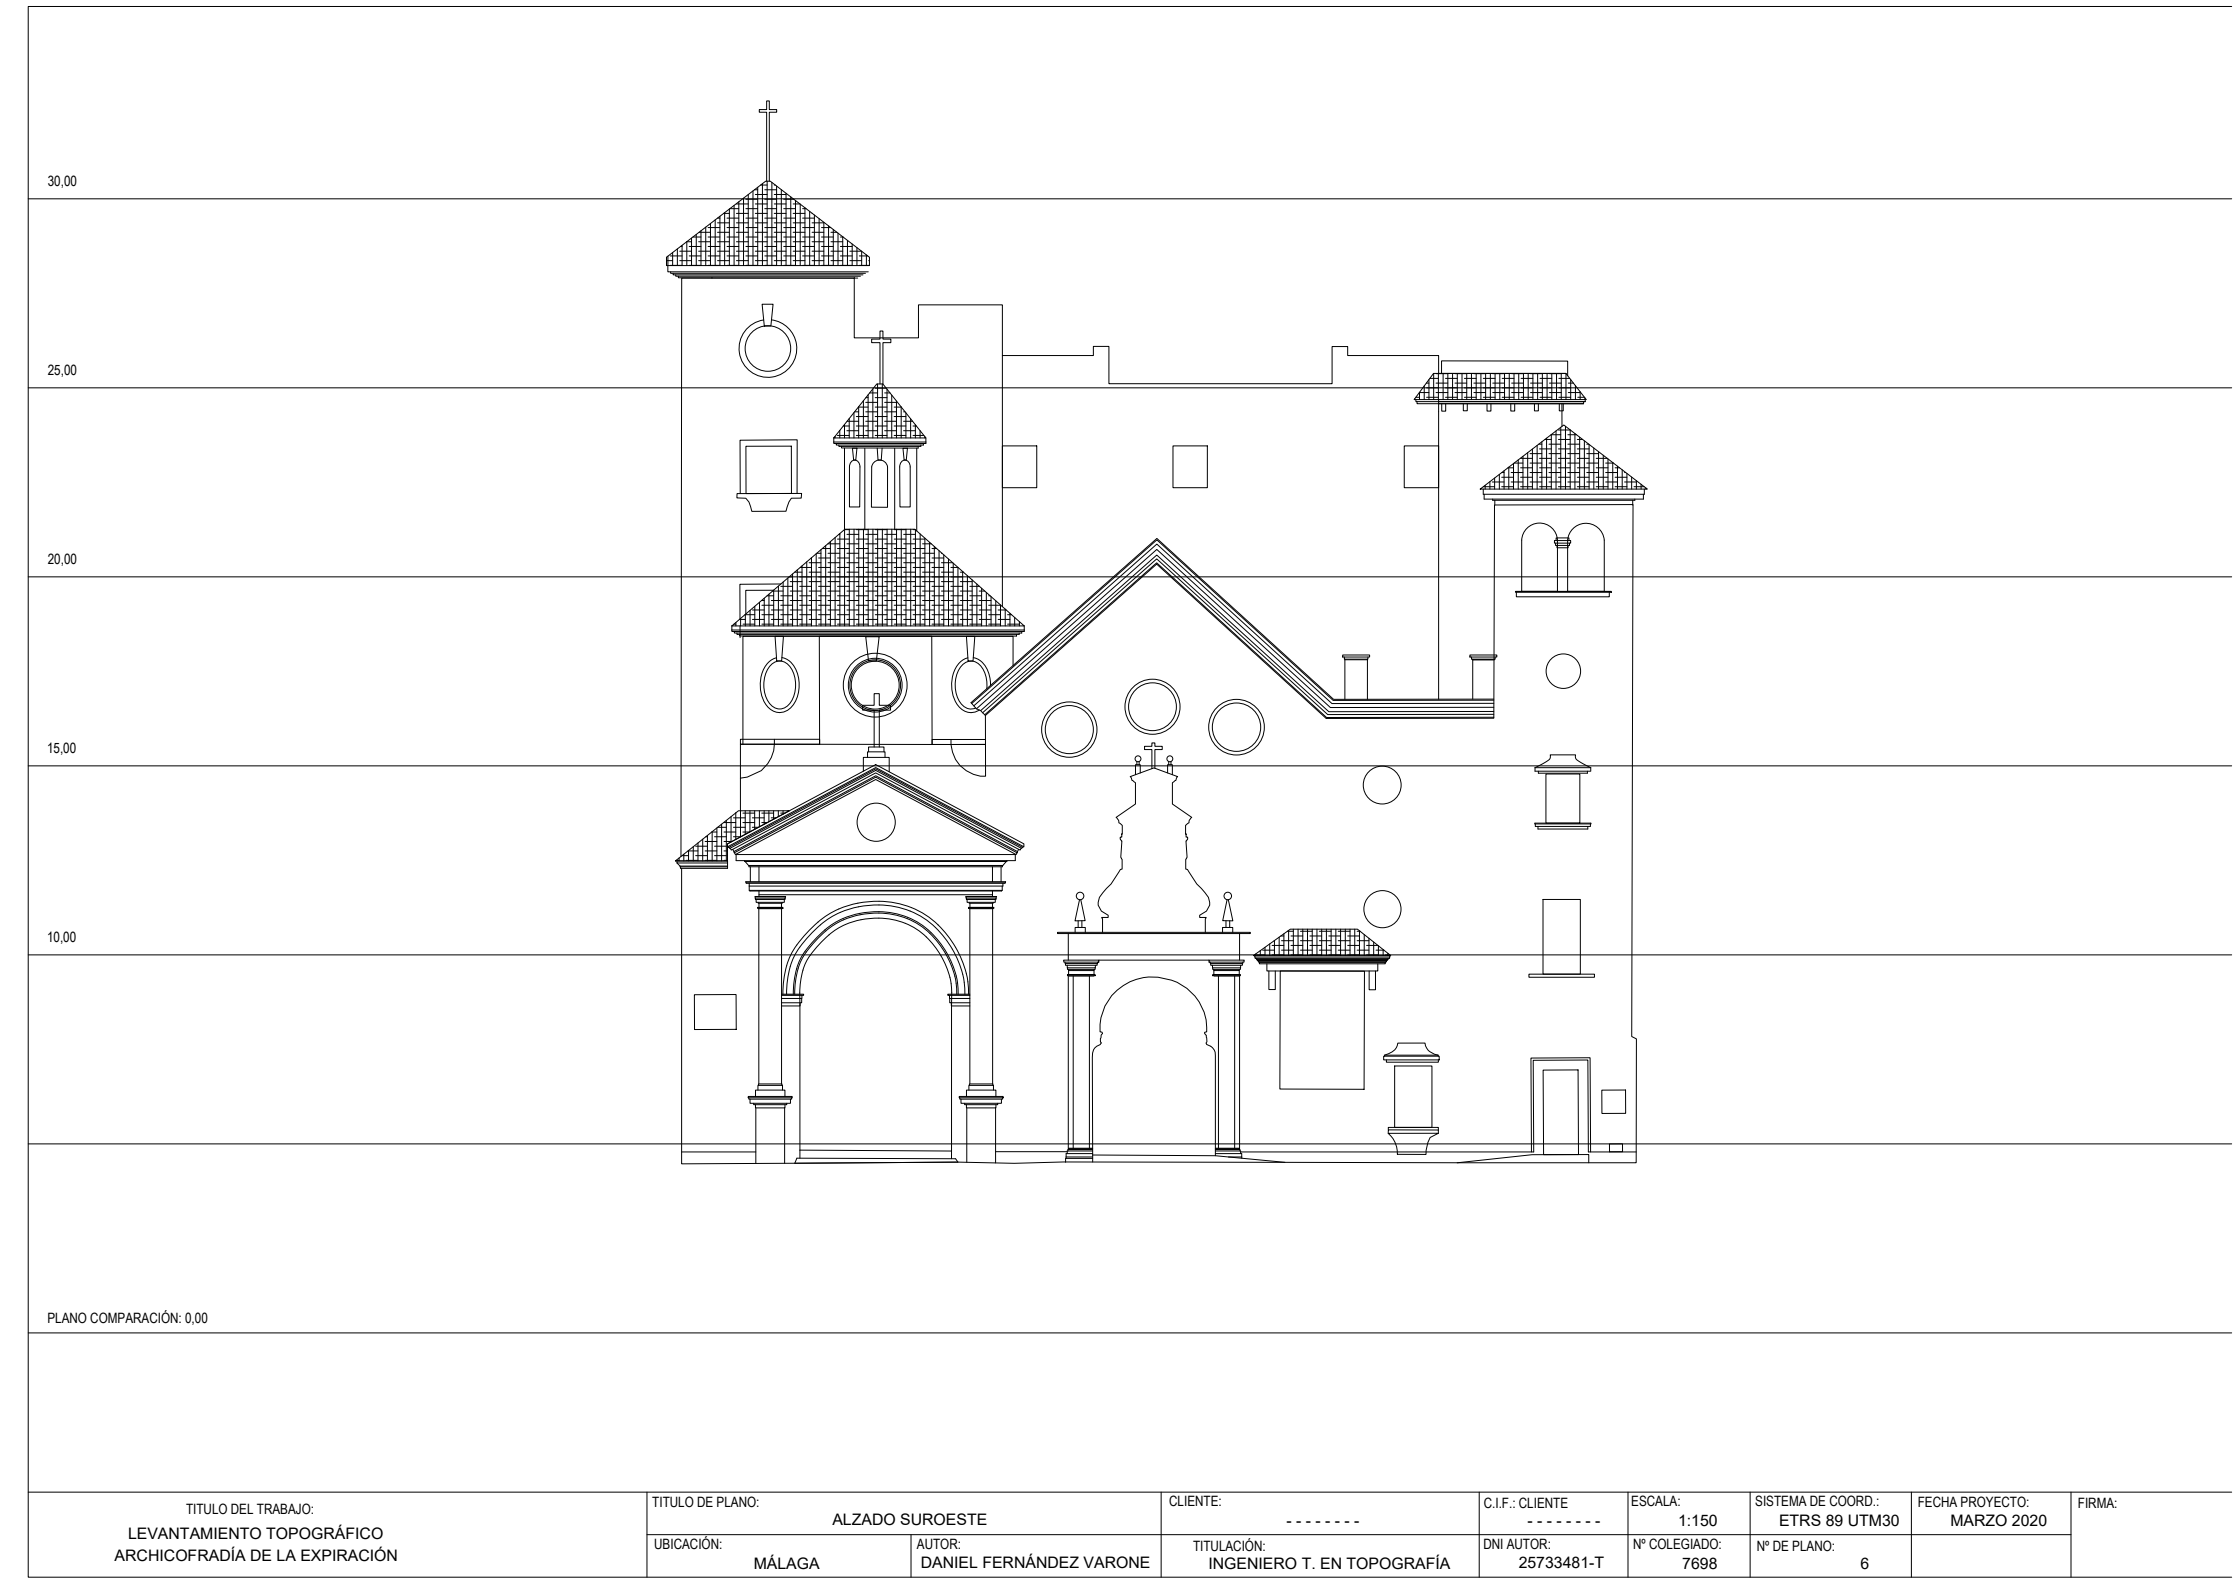

SECCIÓN D-D

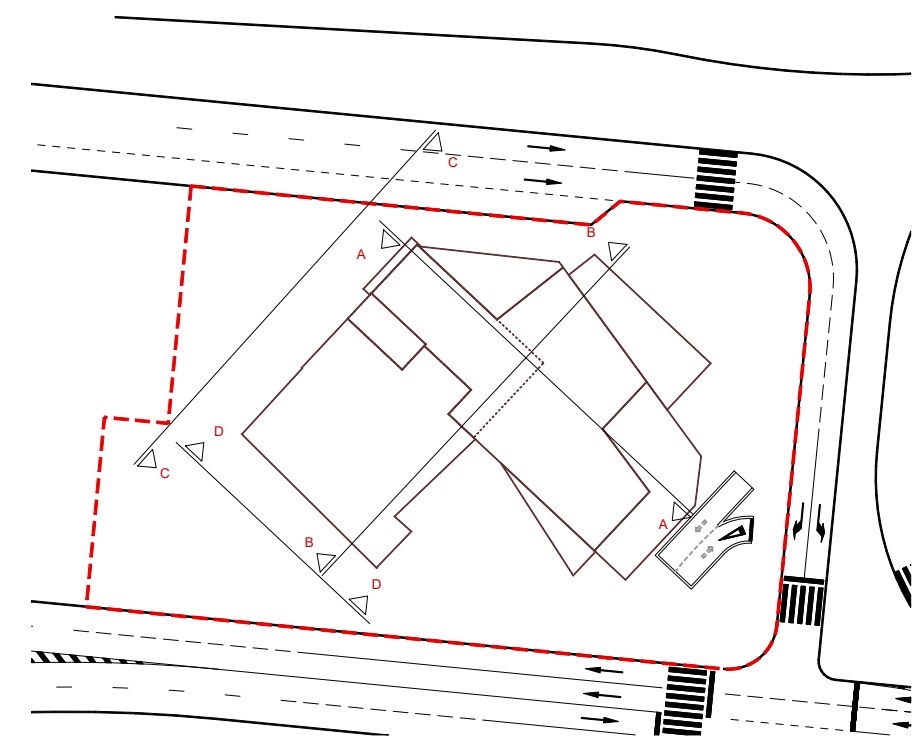

NOMBRE DE PROYECTO:
**ESTUDIO DE DETALLE REFUNDIDO
PARA LA AMPLIACIÓN DE LA
CASA HERMANDAD DE LA
ARCHICOFRADEA DE LA EXPIRACION EN
PLAZA ENRIQUE NAVARRO EN MÁLAGA**

EXPEDIENTE: H-2863-19 PAÍS: ESPAÑA
FECHA: ENERO 2026 PROVINCIA: MÁLAGA
ESCALA: A1 1/200 MUNICIPIO: MÁLAGA

NOMBRE DE PLANO:
SECCIONES GENERALES DE CONJUNTO

NÚMERO: **ED-14**

NOTAS GENERALES:
TODOS LOS DISEÑOS Y TODOS LOS DATOS RESEÑADOS EN ESTOS PLANOS TIENEN DERECHO DE PROPIEDAD INTELECTUAL Y SON PROPIEDAD DE HCP ARCHITECTURE & ENGINEERING. ES NECESARIO PERMISO ESCRITO PARA CUALQUIER USO O REPRODUCCIÓN TOTAL O PARCIAL. ESPECIFICACIONES Y DERECHOS DE COPIA SON PROPIEDAD DE HCP ARCHITECTURE & ENGINEERING.


PROPIEDAD:
ARCHICOFRADEA DE LA EXPIRACION

H. C. P. ARQUITECTOS Y URBANISTAS, S.L.P.
www.hcparquitectos.com

Pf. Matillana Ciudad de Málaga 11 29016 Málaga - España TEL: + 34 952.22.77.07
C/. Miguel Ángel 23 3ª Planta 28010 Madrid - España TEL: + 34 91.561.07.51
Flat 11-12 Building 1572 Road 2128 Po Box 11316 - Manama - Bahrain TEL: + 973 1718.0330
Block 321 Guatubaya

HCP ARCHITECTURE
& ENGINEERING

MARIO ROMERO GONZÁLEZ / JAVIER HIGUERA MATA

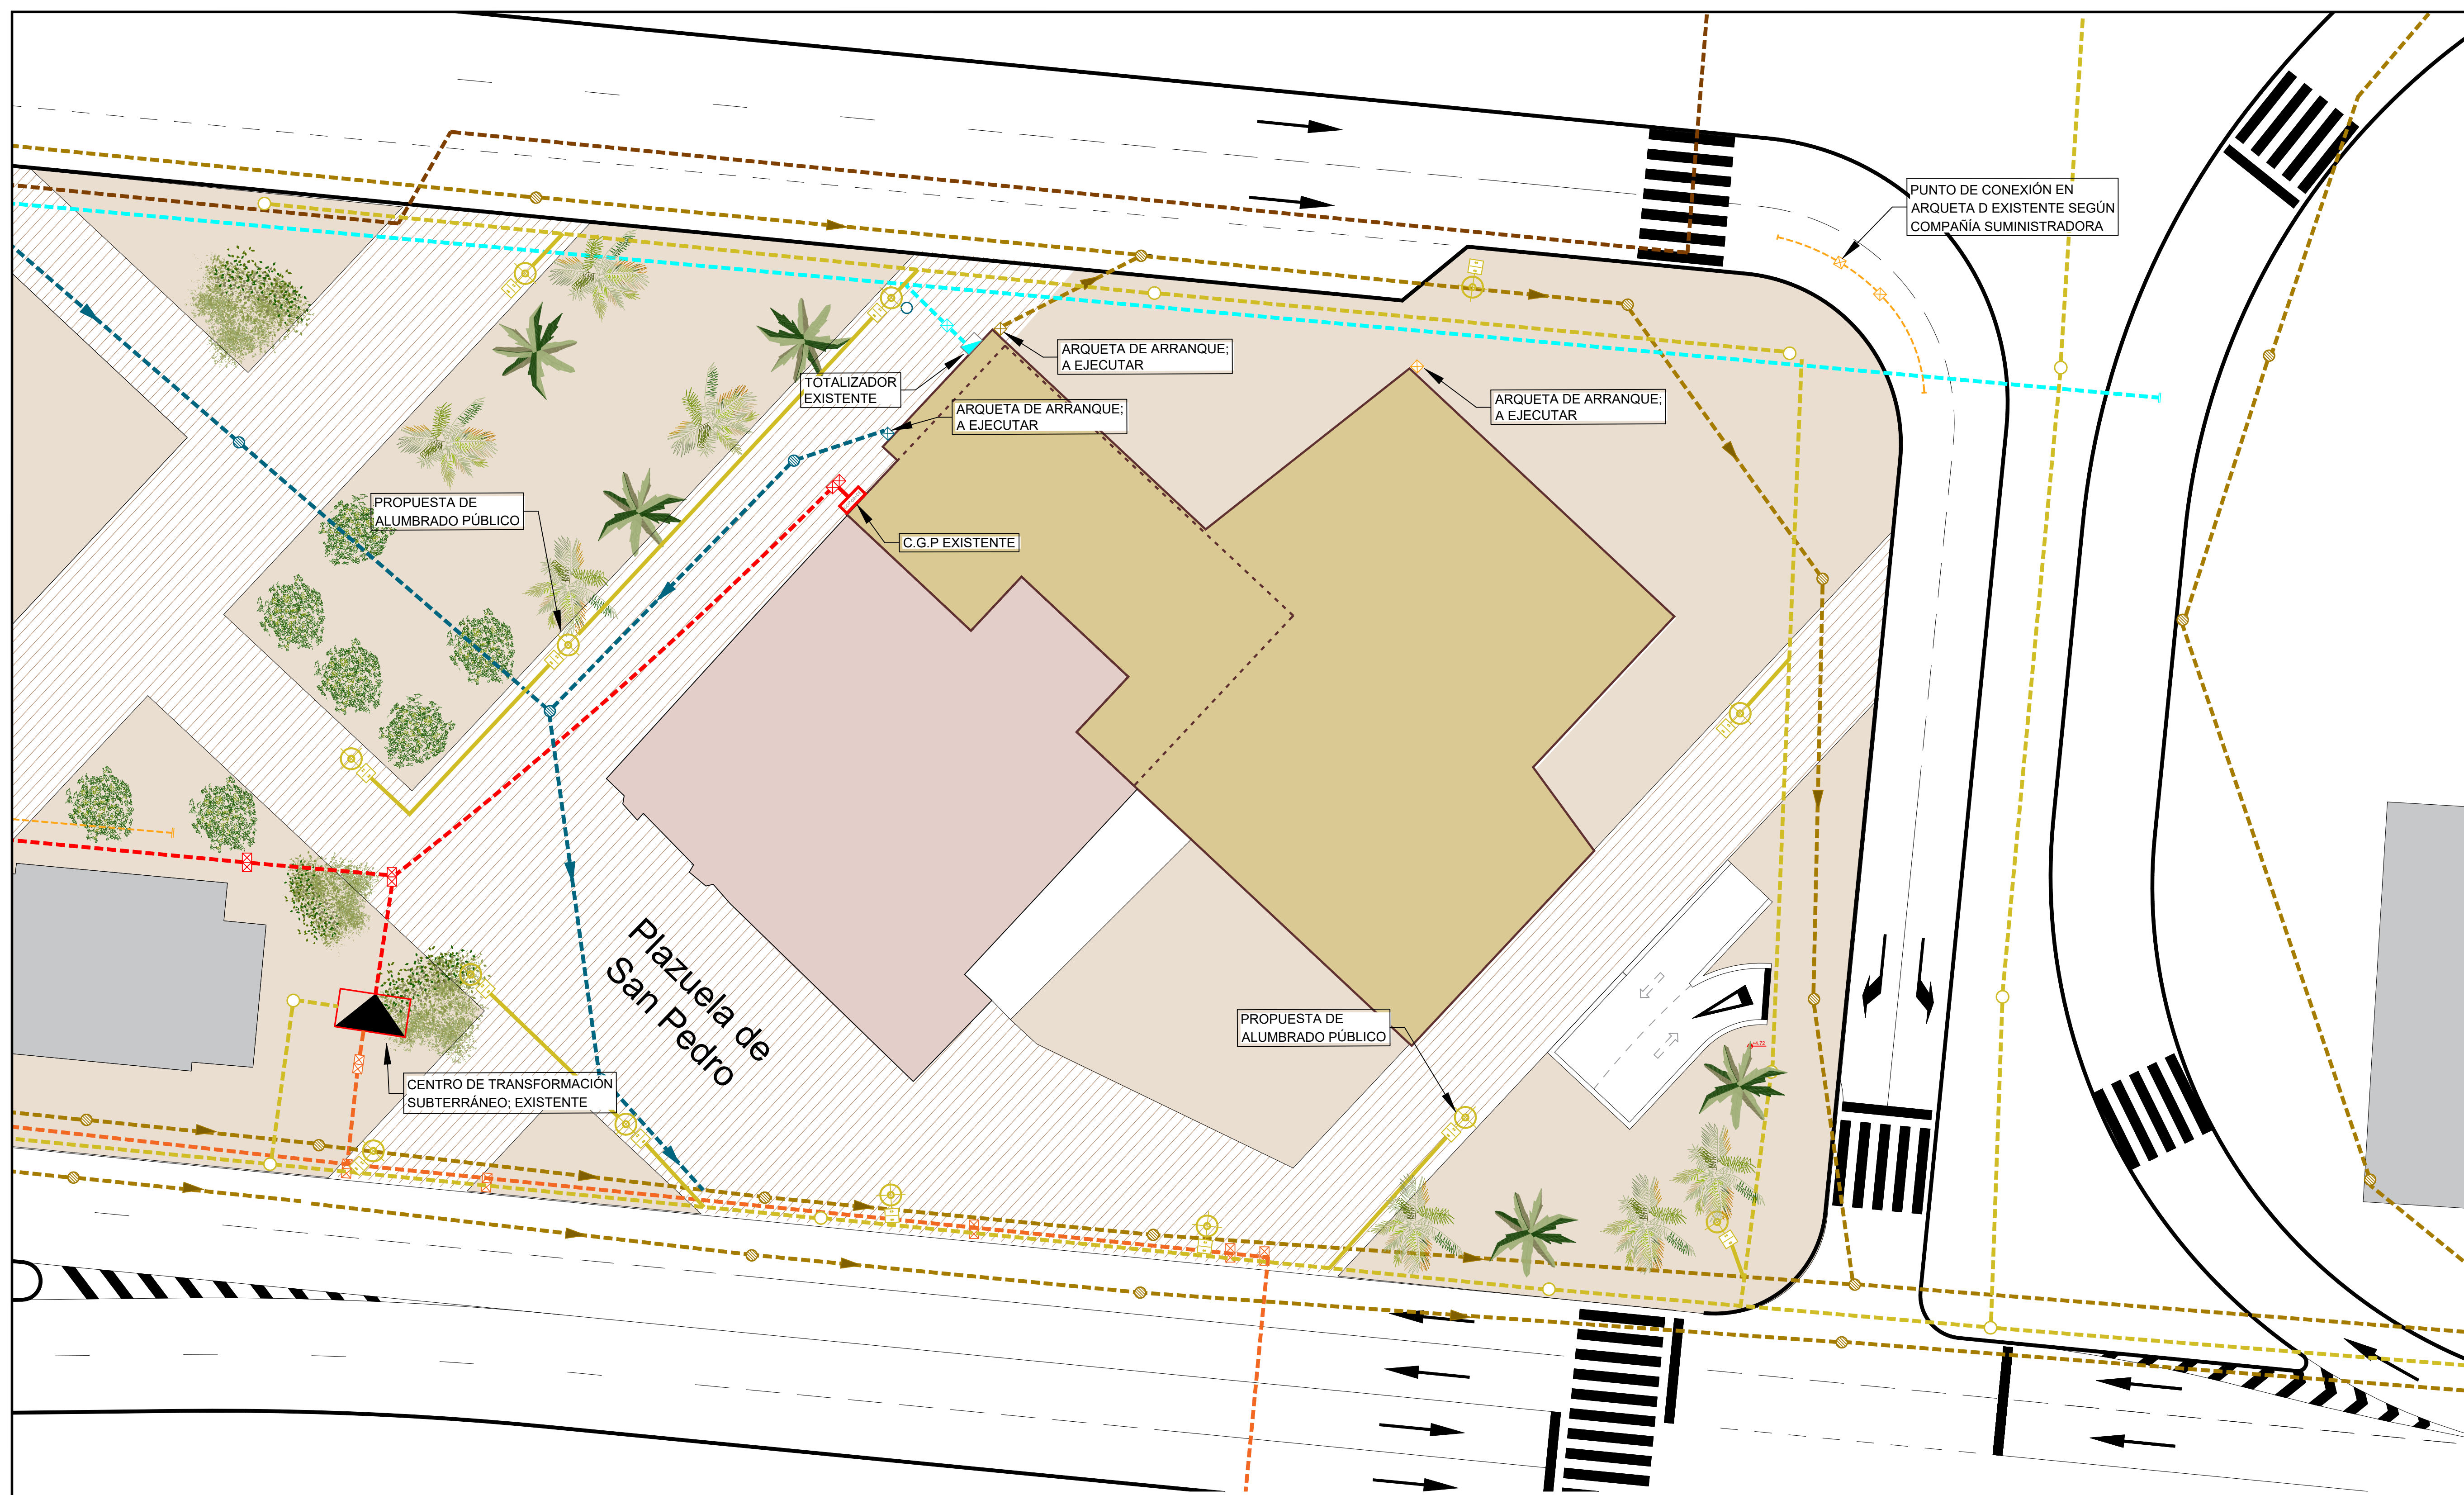

LEYENDA. RED DE MEDIA Y DE BAJA TENSIÓN

- CANALIZACIÓN SUBTERRÁNEA MT
- CANALIZACIÓN SUBTERRÁNEA BT
- ARQUETA TIPO A-2 DE MT
- ARQUETA TIPO A-2 DE BT
- CAJA GENERAL DE PROTECCIÓN (C.G.P.)
- CENTRO DE TRANSFORMACIÓN SUBTERRÁNEO

LEYENDA. GAS NATURAL

- CANALIZACIÓN SUBTERRÁNEA. PE 200

LEYENDA. RED DE ABASTECIMIENTO DE AGUA

- RED DE ABASTECIMIENTO DE AGUA; A EJECUTAR
- ARQUETA DE ABASTECIMIENTO DE AGUA; A EJECUTAR
- TOTALIZADOR DE AGUA

DISTANCIAS DE LAS TUBERÍAS DE AGUA AL RESTO DE LOS SERVICIOS		
INSTALACIÓN	SEPARACIÓN HORIZONTAL	SEPARACIÓN VERTICAL
ALCANTARILLADO	40 cm	30 cm
BAJA TENSIÓN	20 cm	20 cm
ALTA TENSIÓN	30 cm	30 cm
TELEFONÍA	20 cm	10 cm
GAS	50 cm	50 cm

NOTA: EN EL CASO DE NO PODER CONSEGUIR LAS DISTANCIAS RESERVADAS SE DISPONERÁN PROTECCIONES ESPECIALES CONSERVANDOLAS. PROTEGER LAS CANALIZACIONES DE FOSO REDONDO A 1 m DE PROFUNDIDAD Y CUBIERTO DE HOMOLOGACIÓN ISO.

LEYENDA. RED SEPARATIVA (RESIDUALES)

- TUBERÍA DE AGUAS UNITARIA
- SENTIDO DE CORRIENTE
- ARQUETA DE REGISTRO; A EJECUTAR
- POZO DE REGISTRO; EXISTENTE

LEYENDA. RED SANEAMIENTO (PLUVIALES)

- TUBERÍA DE AGUAS PLUVIALES; A EJECUTAR
- SENTIDO DE CORRIENTE
- ARQUETA DE REGISTRO; A EJECUTAR
- POZO DE REGISTRO; EXISTENTE

LEYENDA. TELECOMUNICACIONES

- CANALIZACIÓN SUBTERRÁNEA DE PVC Ø 110 mm EXISTENTE
- CANALIZACIÓN SUBTERRÁNEA 1 TRITUBO 3 x Ø40 mm A EJECUTAR
- ARQUETA DE REGISTRO TIPO D / TIPO H EXISTENTE
- ARQUETA ICT DE ENTRADA DE REGISTRO; A EJECUTAR

ALUMBRADO

- CANALIZACIÓN SUBTERRÁNEA
- CANALIZACIÓN SUBTERRÁNEA A EJECUTAR
- ALUMBRADO
- PUNTO DE LUZ METRONOMIS LED FLUID BDS670 A EJECUTAR

NOMBRE DE PROYECTO:
ESTUDIO DE DETALLE REFUNDIDO
PARA LA AMPLIACIÓN DE LA
CASA HERMANDAD DE LA
ARCHICOFRA DIA DE LA EXPIRACION EN
PLAZA ENRIQUE NAVARRO EN MÁLAGA

EXPEDIENTE: H-2863-19 PAÍS: ESPAÑA
FECHA: ENERO 2026 PROVINCIA: MÁLAGA
ESCALA: A1 1/400 MUNICIPIO: MÁLAGA

NOMBRE DE PLANO:

INSTALACIONES DE URBANIZACIÓN

NÚMERO: ED-15

NOTAS GENERALES:
TODOS LOS DISEÑOS Y TODOS LOS DATOS RESEÑADOS EN ESTOS PLANOS TIENEN DERECHO DE PROPIEDAD INTELECTUAL Y SON PROPIEDAD DE HCP ARCHITECTURE & ENGINEERING. ES NECESARIO PERMISO ESCRITO PARA CUALQUIER USO O REPRODUCCIÓN TOTAL O PARCIAL. ESPECIFICACIONES Y DERECHOS DE COPIA SON PROPIEDAD DE HCP ARCHITECTURE & ENGINEERING.


PROPIEDAD:
ARCHICOFRA DIA DE LA EXPIRACION

H.C.P. ARQUITECTOS Y URBANISTAS, S.L.P.
www.hcparquitectos.com



P/ Máfilmo Ciudad de Málaga 11 29016 Málaga - España TEL: + 34 952.22.77.07
C/ Miguel Ángel 23 3ª Planta 28010 Madrid - España TEL: + 34 91.561.07.51
Flat 11-12 Building 1572 Road 2128 Po Box 11316 - Manama - Bahrain
Block 321 Gwattaiya TEL: + 973 1718.0030

HCP ARCHITECTURE
& ENGINEERING

MARIO ROMERO GONZÁLEZ / JAVIER HIGUERA MATA

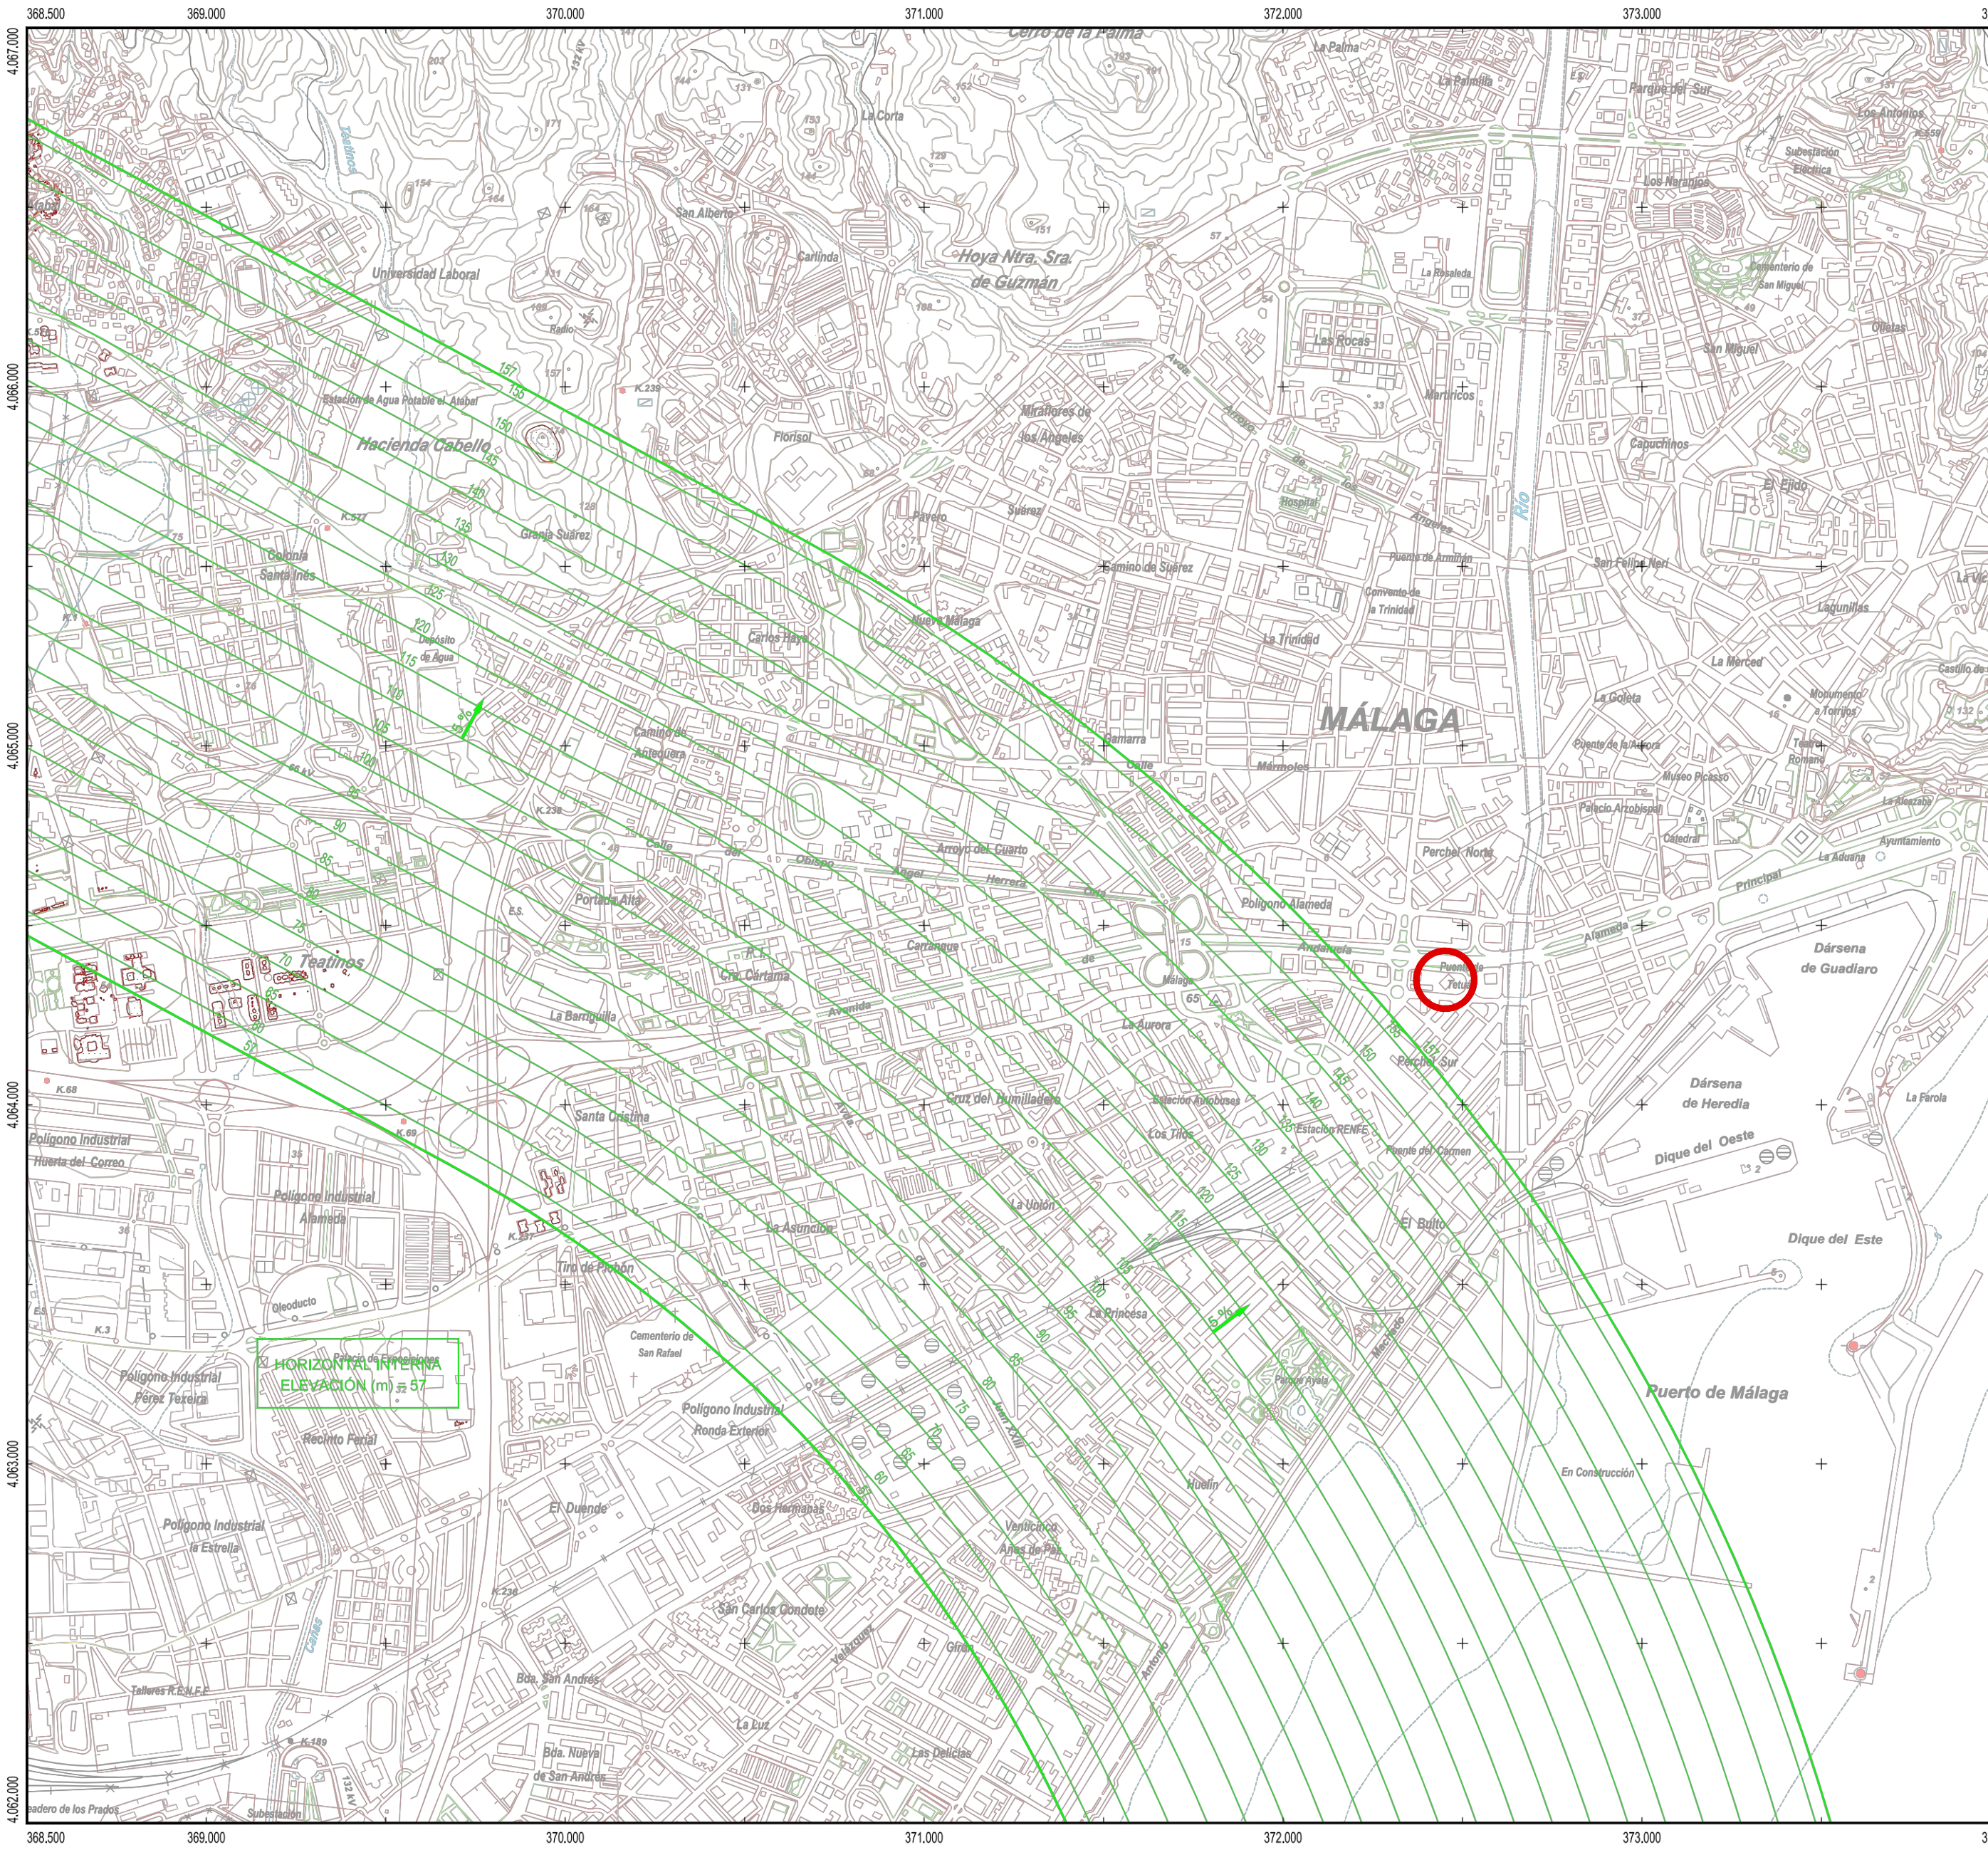


 SECRETARÍA GENERAL DE TRANSPORTE		 aena	
CALCULADO		DIRECCIÓN DE PLANIFICACIÓN Y MEDIO AMBIENTE	
DISEÑADO		AEROPUERTO DE MÁLAGA-COSTA DEL SOL	
COMPROBADO		PROPUESTA DE MODIFICACIÓN DE SERVIDUMBRES AERONÁUTICAS	
PROYECTADO		SERVIDUMBRES DE AERÓDROMO Y RADIOELÉCTRICAS	
DIRECCIÓN			
Hoja Nº	PLANO Nº	EDICIÓN	FECHA
11	2		Enero 2020
		ESCALA	1:10.000 (A1)
		SUSTITUYE A	

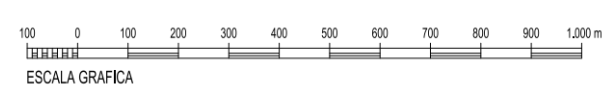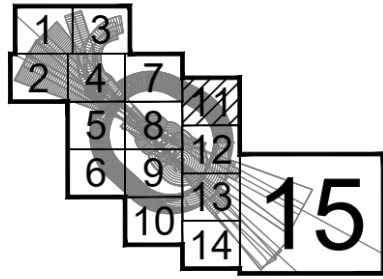


 SITUACIÓN

 ZONA EN LA QUE EL TERRENO VULNERA LA SERVIDUMBRE AERONÁUTICA

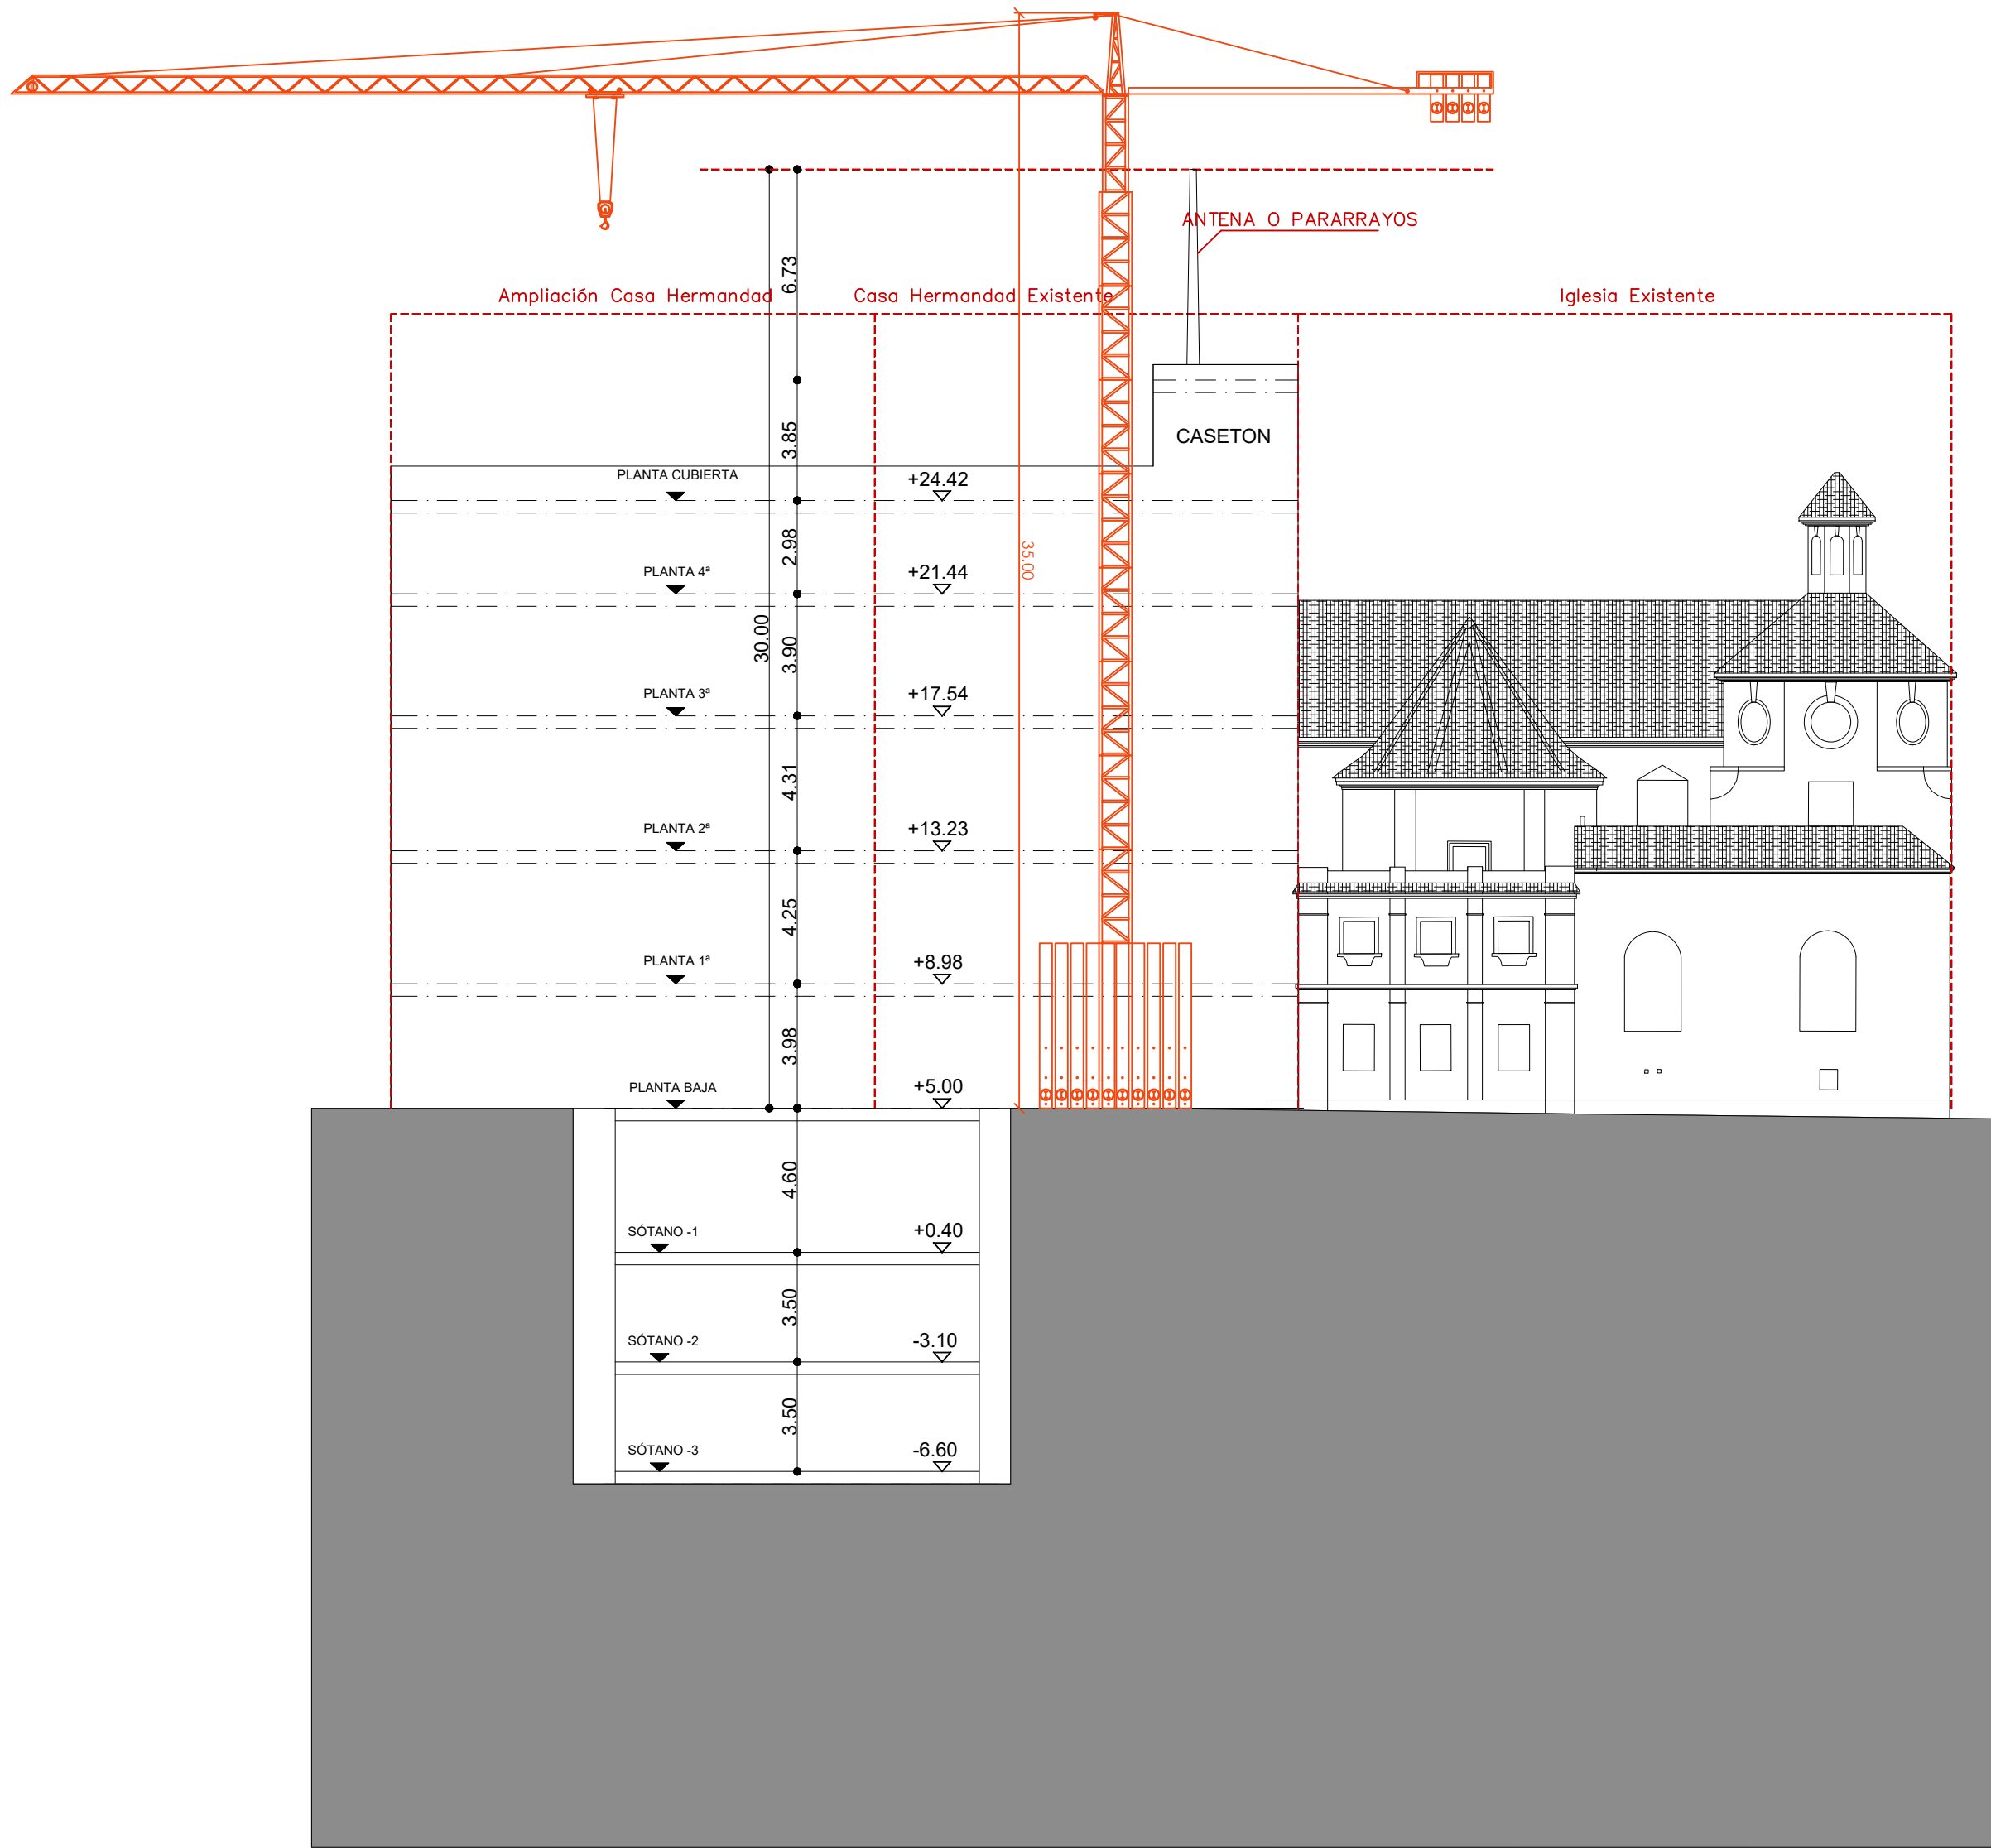

SECCIÓN A-A

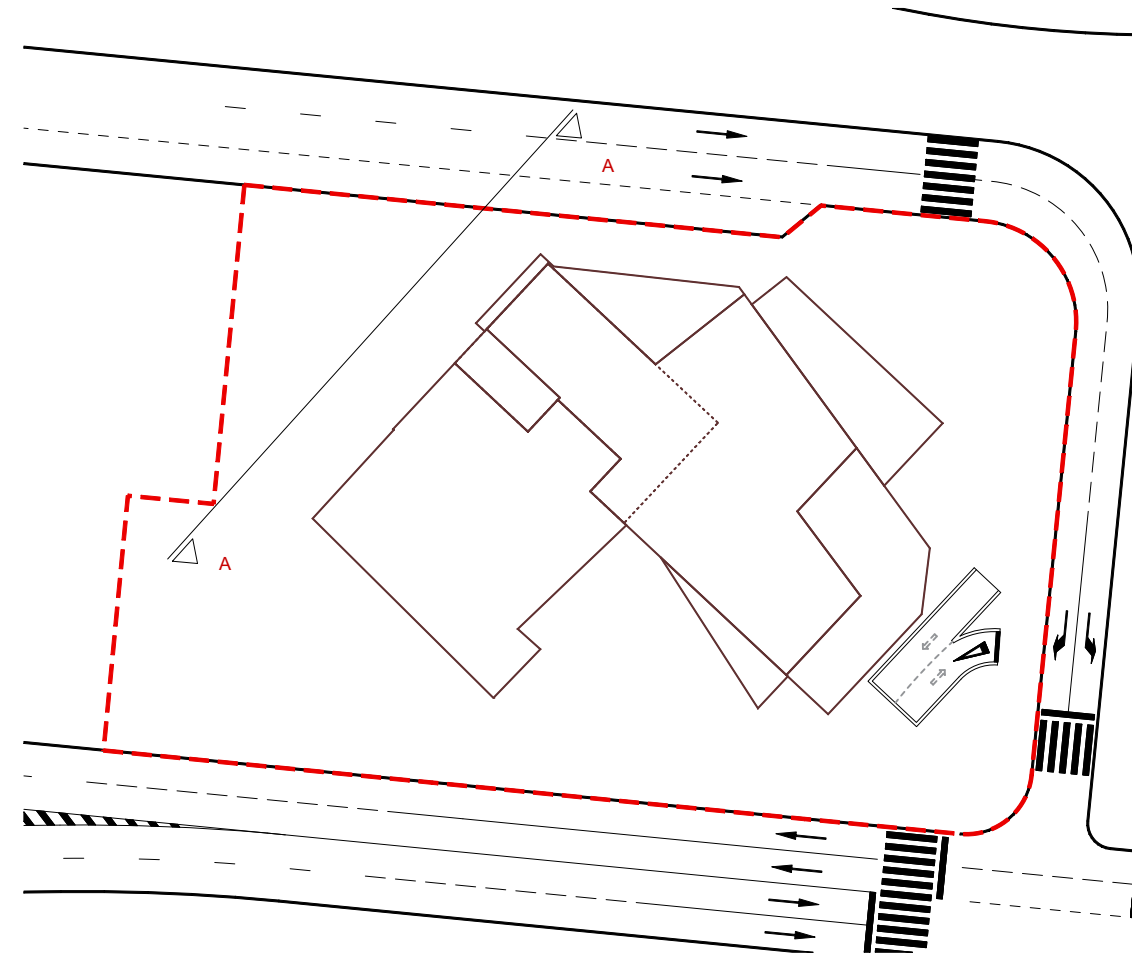

NOMBRE DE PROYECTO:
ESTUDIO DE DETALLE REFUNDIDO
PARA LA AMPLIACIÓN DE LA
CASA HERMANDAD DE LA
ARCHICOFRADE DE LA EXPIRACION EN
PLAZA ENRIQUE NAVARRO EN MÁLAGA

EXPEDIENTE:	H-2863-19	PAÍS:	ESPAÑA
FECHA:	ENERO 2020	PROVINCIA:	MÁLAGA
ESCALA:		MUNICIPIO:	MÁLAGA

NOMBRE DE PLANO:
SECCIÓN AESA
SERVIDUMBRE AERONÁUTICA

NÚMERO:	ED-16
---------	-------

NOTAS GENERALES:
TODOS LOS DISEÑOS Y TODOS LOS DATOS RESEÑADOS EN ESTOS PLANOS TIENEN DERECHO DE PROPIEDAD INTELECTUAL Y SON PROPIEDAD DE HCP ARCHITECTURE & ENGINEERING. ES NECESARIO PERMISO ESCRITO PARA CUALQUIER USO O REPRODUCCIÓN TOTAL O PARCIAL. ESPECIFICACIONES Y DERECHOS DE COPIA SON PROPIEDAD DE HCP ARCHITECTURE & ENGINEERING.

PROPIEDAD:
ARCHICOFRADE DE LA EXPIRACION

H. C. P. ARQUITECTOS Y URBANISTAS, S.L.P.
www.hcparquitectos.com

Pº Marfillo Ciudad de Melilla 11 29014 Málaga - España TEL: + 34 952.22.77.07
C/ Miguel Ángel 23 3ª Planta 28010 Madrid - España TEL: + 34 91.561.07.51
Flat 11-12 Building 1572 Road 2128 Po Box 11316 - Manama - Bahrain
Block 321 Guadalupe TEL: + 973 1718.0330

HCP ARCHITECTURE & ENGINEERING

MARIO ROMERO GONZÁLEZ / JAVIER HIGUERA MATA