


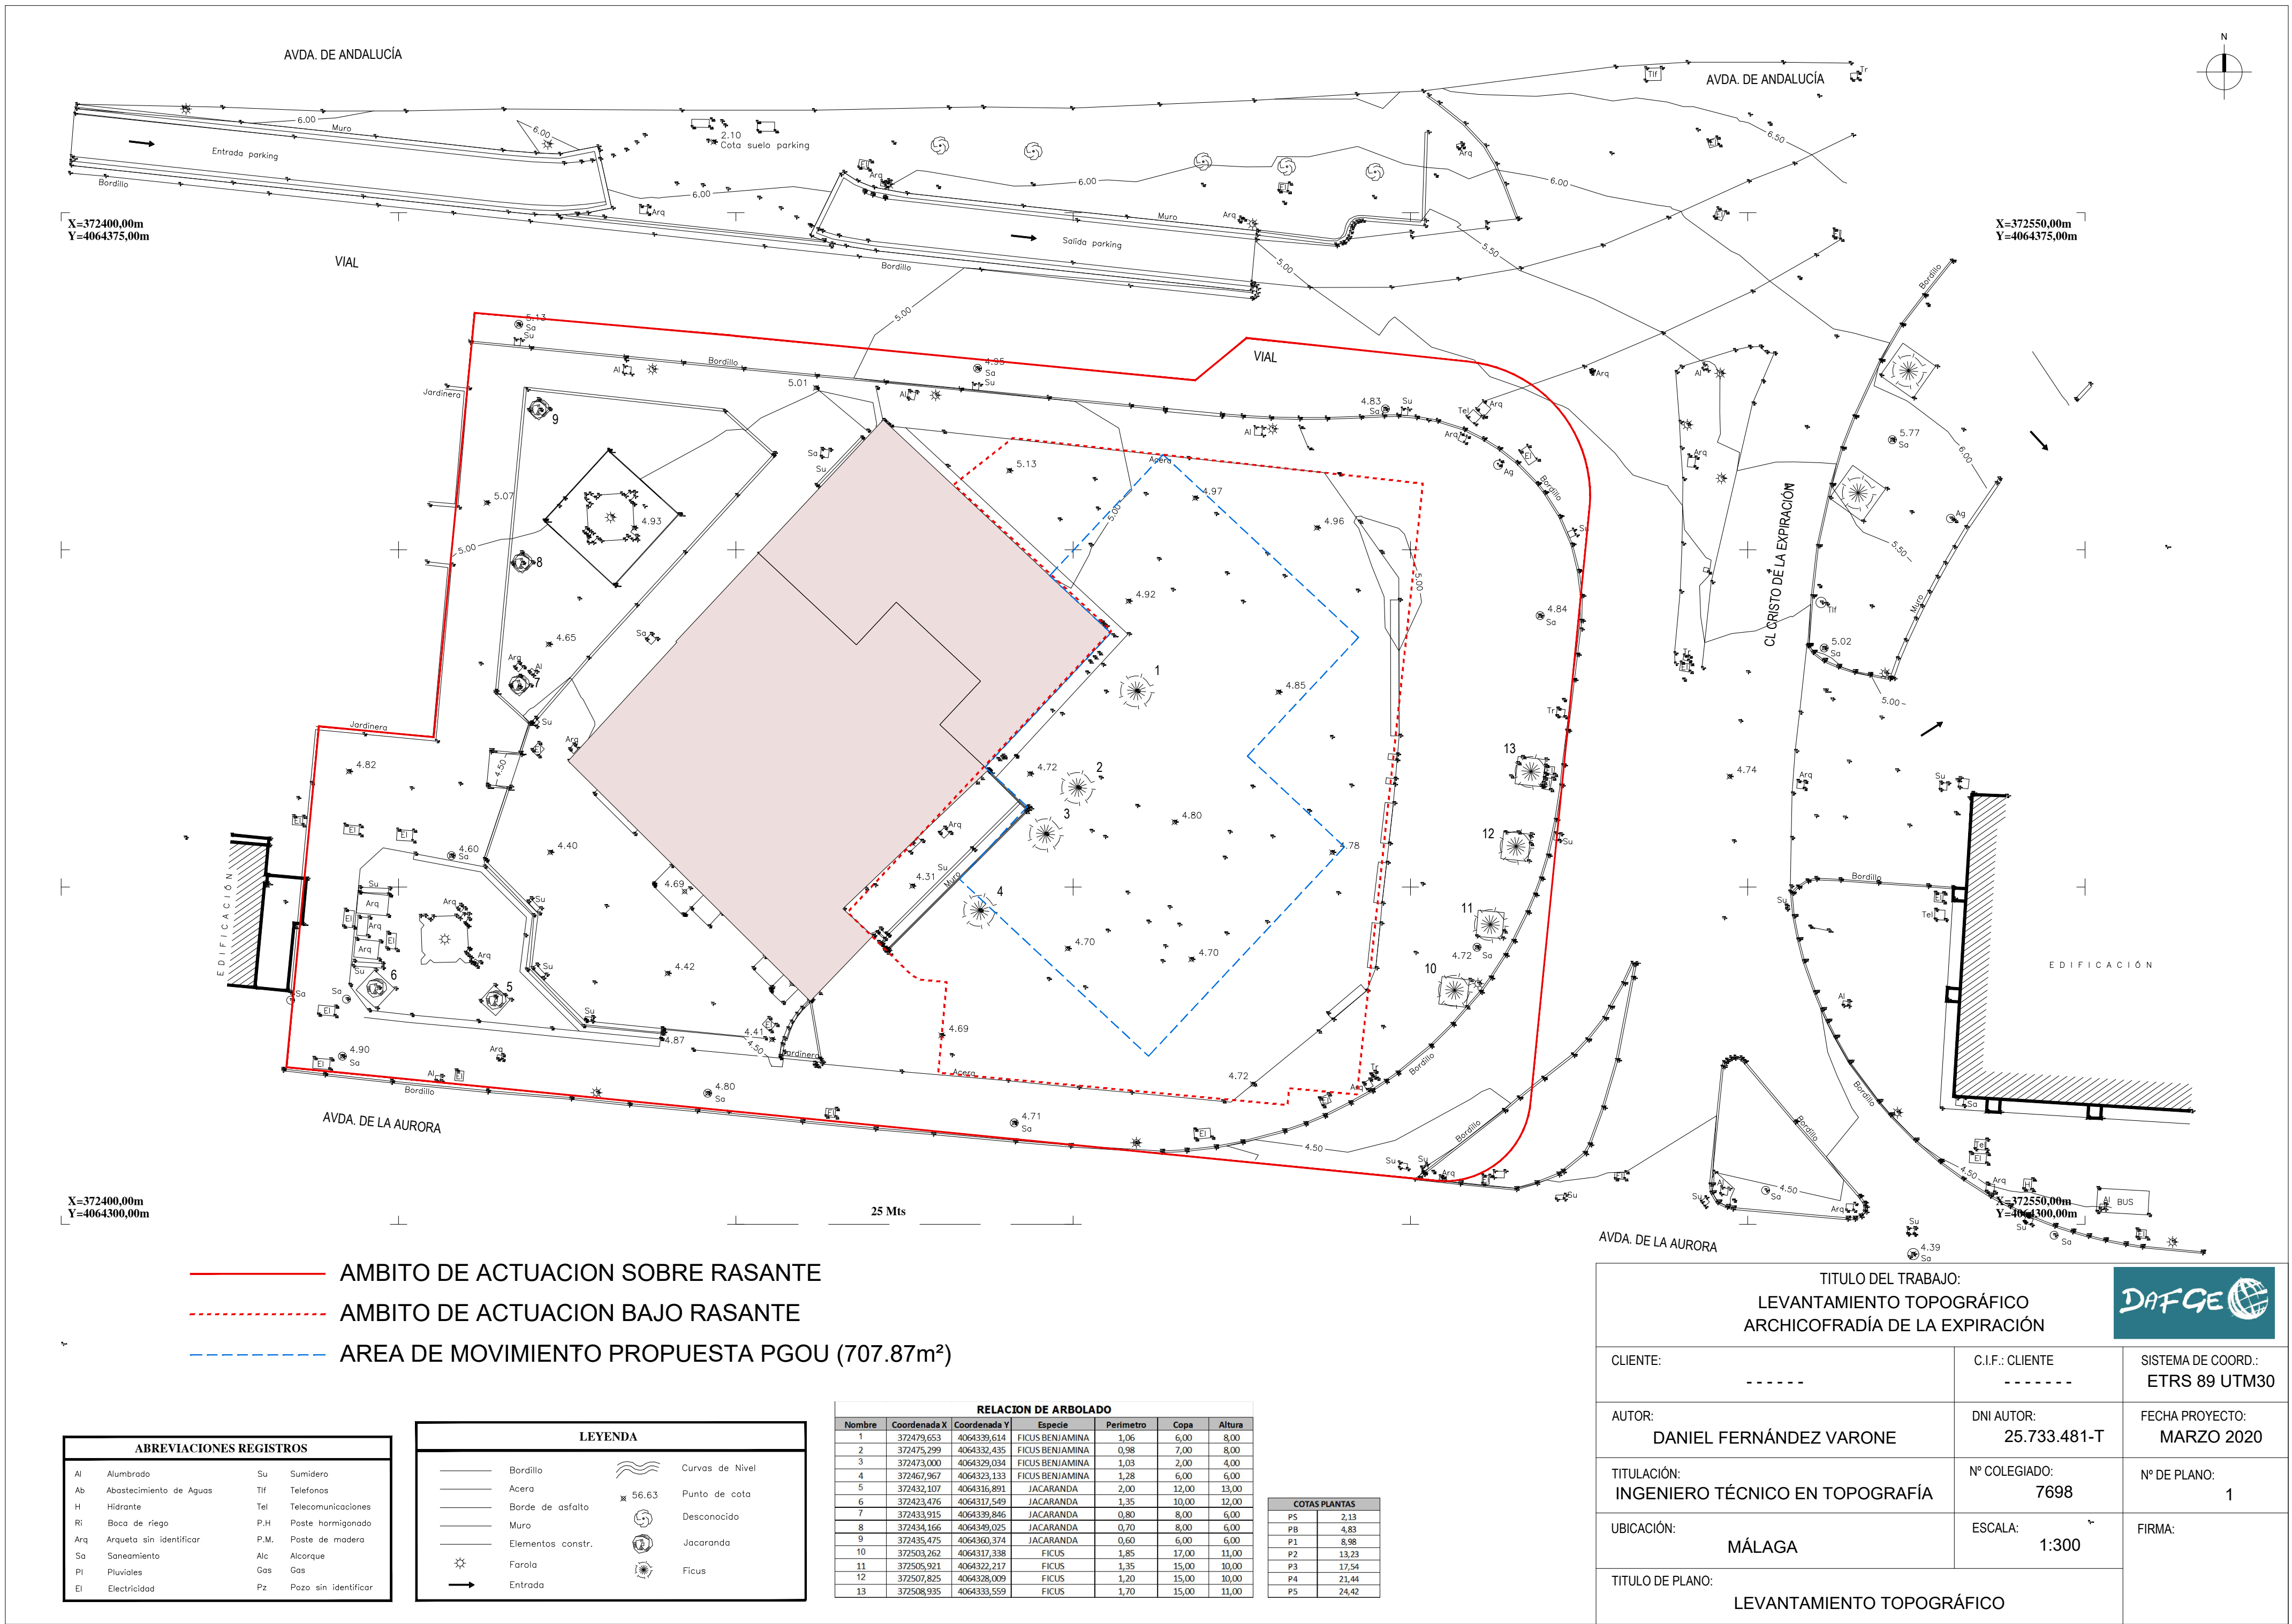


COORDENADAS (ETRS 89) DELIMITACIÓN BIC
IGLESIA DE SAN PEDRO DEL PERCHEL (MALAGA)

X	Y
1	372439
2	372438
3	372452
4	372458
5	372461
6	372469
7	372467
8	372469
9	372458
10	372460
11	372456
12	372445
13	372445
14	372445
15	372445
16	372444
17	372444
18	372443
19	372443
20	372442
21	372443
22	372440
23	372439
24	372438

COORDENADAS (ETRS 89) DELIMITACIÓN ENTORNO BIC
IGLESIA DE SAN PEDRO DEL PERCHEL (MALAGA)

X	Y
1	372385
2	372400
3	372416
4	372437
5	372439
6	372467
7	372483
8	372494
9	372502
10	372492
11	372484
12	372483
13	372482
14	372482
15	372469
16	372414
17	372417
18	372418
19	372415
20	372415
21	372403
22	372403
23	372399
24	372397
25	372390
26	372390
27	372384
28	372384
29	372380
30	372381
31	372383

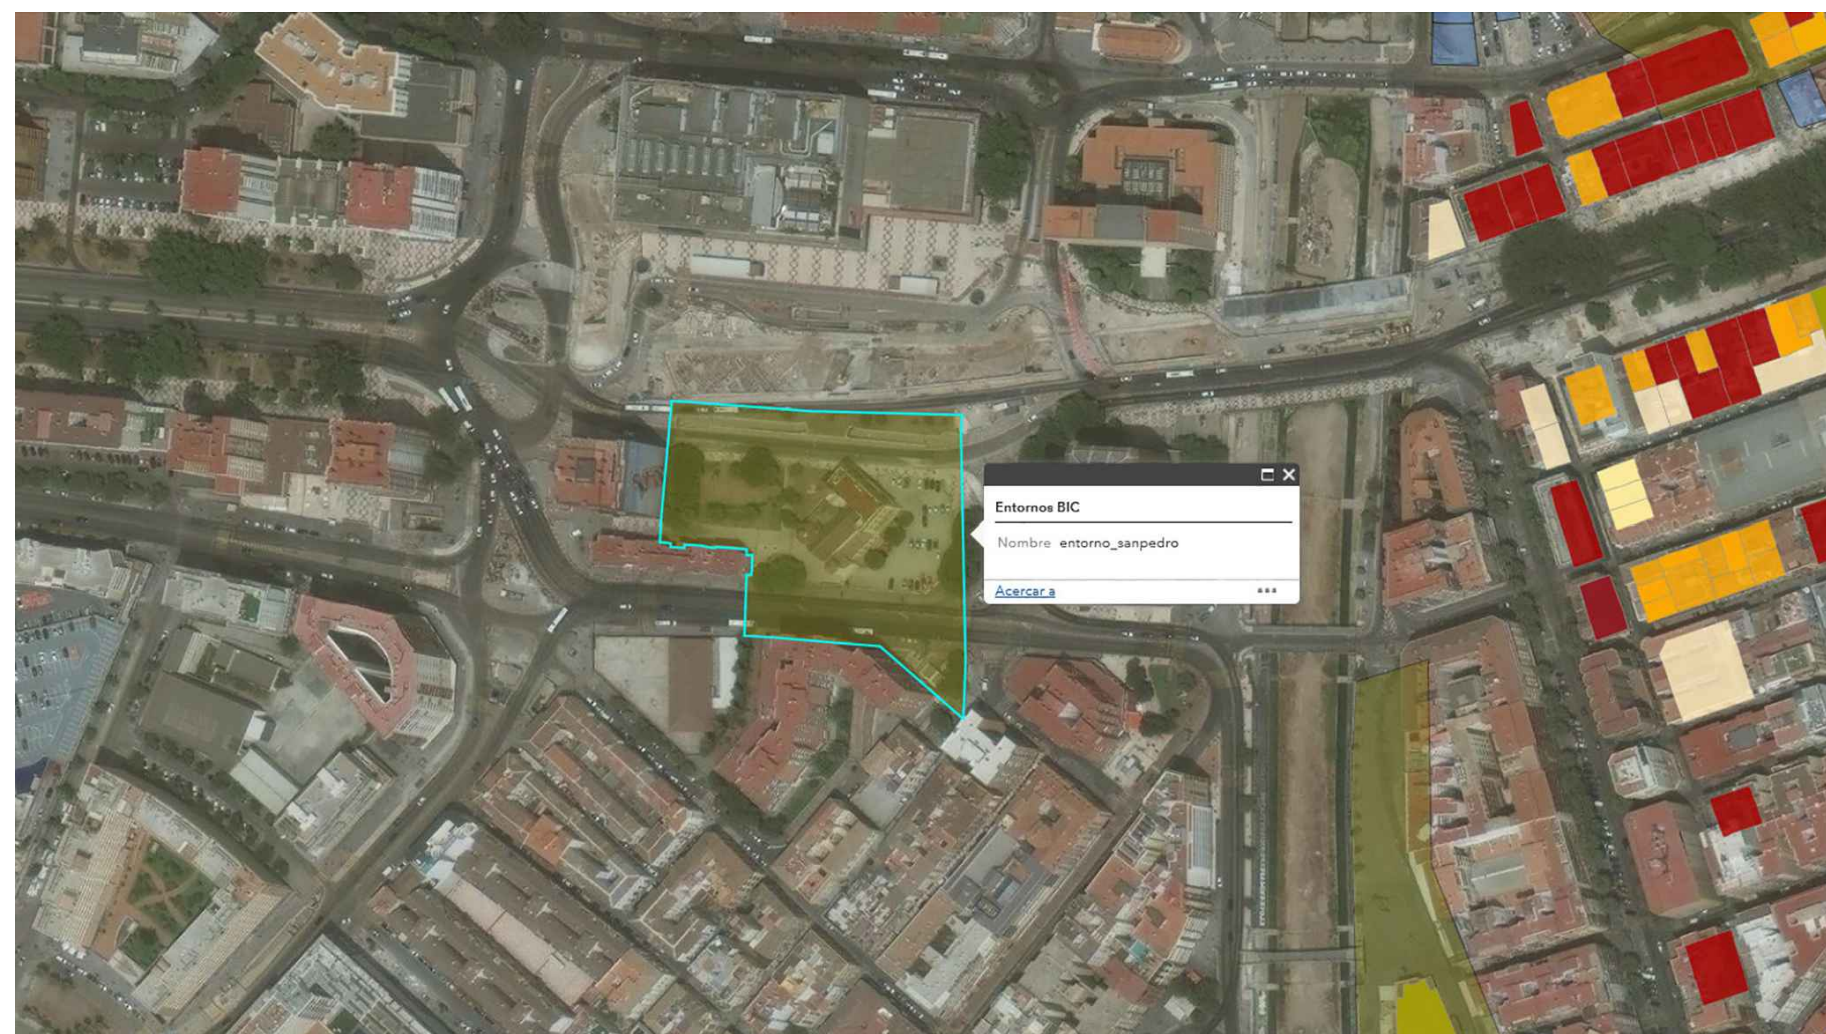

NOMBRE DE PROYECTO:
ESTUDIO DE DETALLE REFUNDIDO
PARA LA AMPLIACIÓN DE LA
CASA HERMANDAD DE LA
ARCHICOFRA DIA DE LA EXPIRACION
EN PLAZA ENRIQUE NAVARRO EN MÁLAGA

EXPEDIENTE: H-2863-19 PAÍS: ESPAÑA
FECHA: ABRIL 2025 PROVINCIA: MÁLAGA
ESCALA: 1:300 MUNICIPIO: MÁLAGA

NOMBRE DE PLANO:
TOPOGRAFICO ACTUAL
DELIMITACIÓN DEL SOLAR Y
ALINEACIONES SEGÚN P.G.O.U

NÚMERO: ED-02

NOTAS GENERALES:
TODOS LOS DATOS Y TODOS LOS DATOS RESEÑADOS EN ESTOS PLANOS TIENEN
DERECHO DE PROPIEDAD INTELECTUAL Y SON PROPIEDAD DE HCP ARCHITECTURE & ENGINEERING.
ES NECESARIO FIRMAR ESCRITO PARA CUALQUIER USO O REPRODUCCIÓN TOTAL O PARCIAL.
ESPECIFICACIONES Y DERECHOS DE COPIA SON PROPIEDAD DE HCP ARCHITECTURE & ENGINEERING.

PROPIEDAD:
ARCHICOFRA DIA DE LA EXPIRACION

H.C.P. ARQUITECTOS Y URBANISTAS, S.L.P.
www.hcparquitectos.com


Pº Matillana Ciudad de Meilla 11 29014 Málaga - España TEL. + 34. 952.22.77.07

C/ Miguel Ángel 23 3ª Planta 28010 Madrid - España TEL. + 34. 91.561.07.51


Flat 11-12 Building 1572 Road 2128 Po Box 11316 - Manama - Bahrain
Block 321 Gwatabiya TEL. + 973 1718 0530

HCP
ARCHITECTURE
& ENGINEERING


MARIO ROMERO GONZÁLEZ / JAVIER HIGUERA MATA

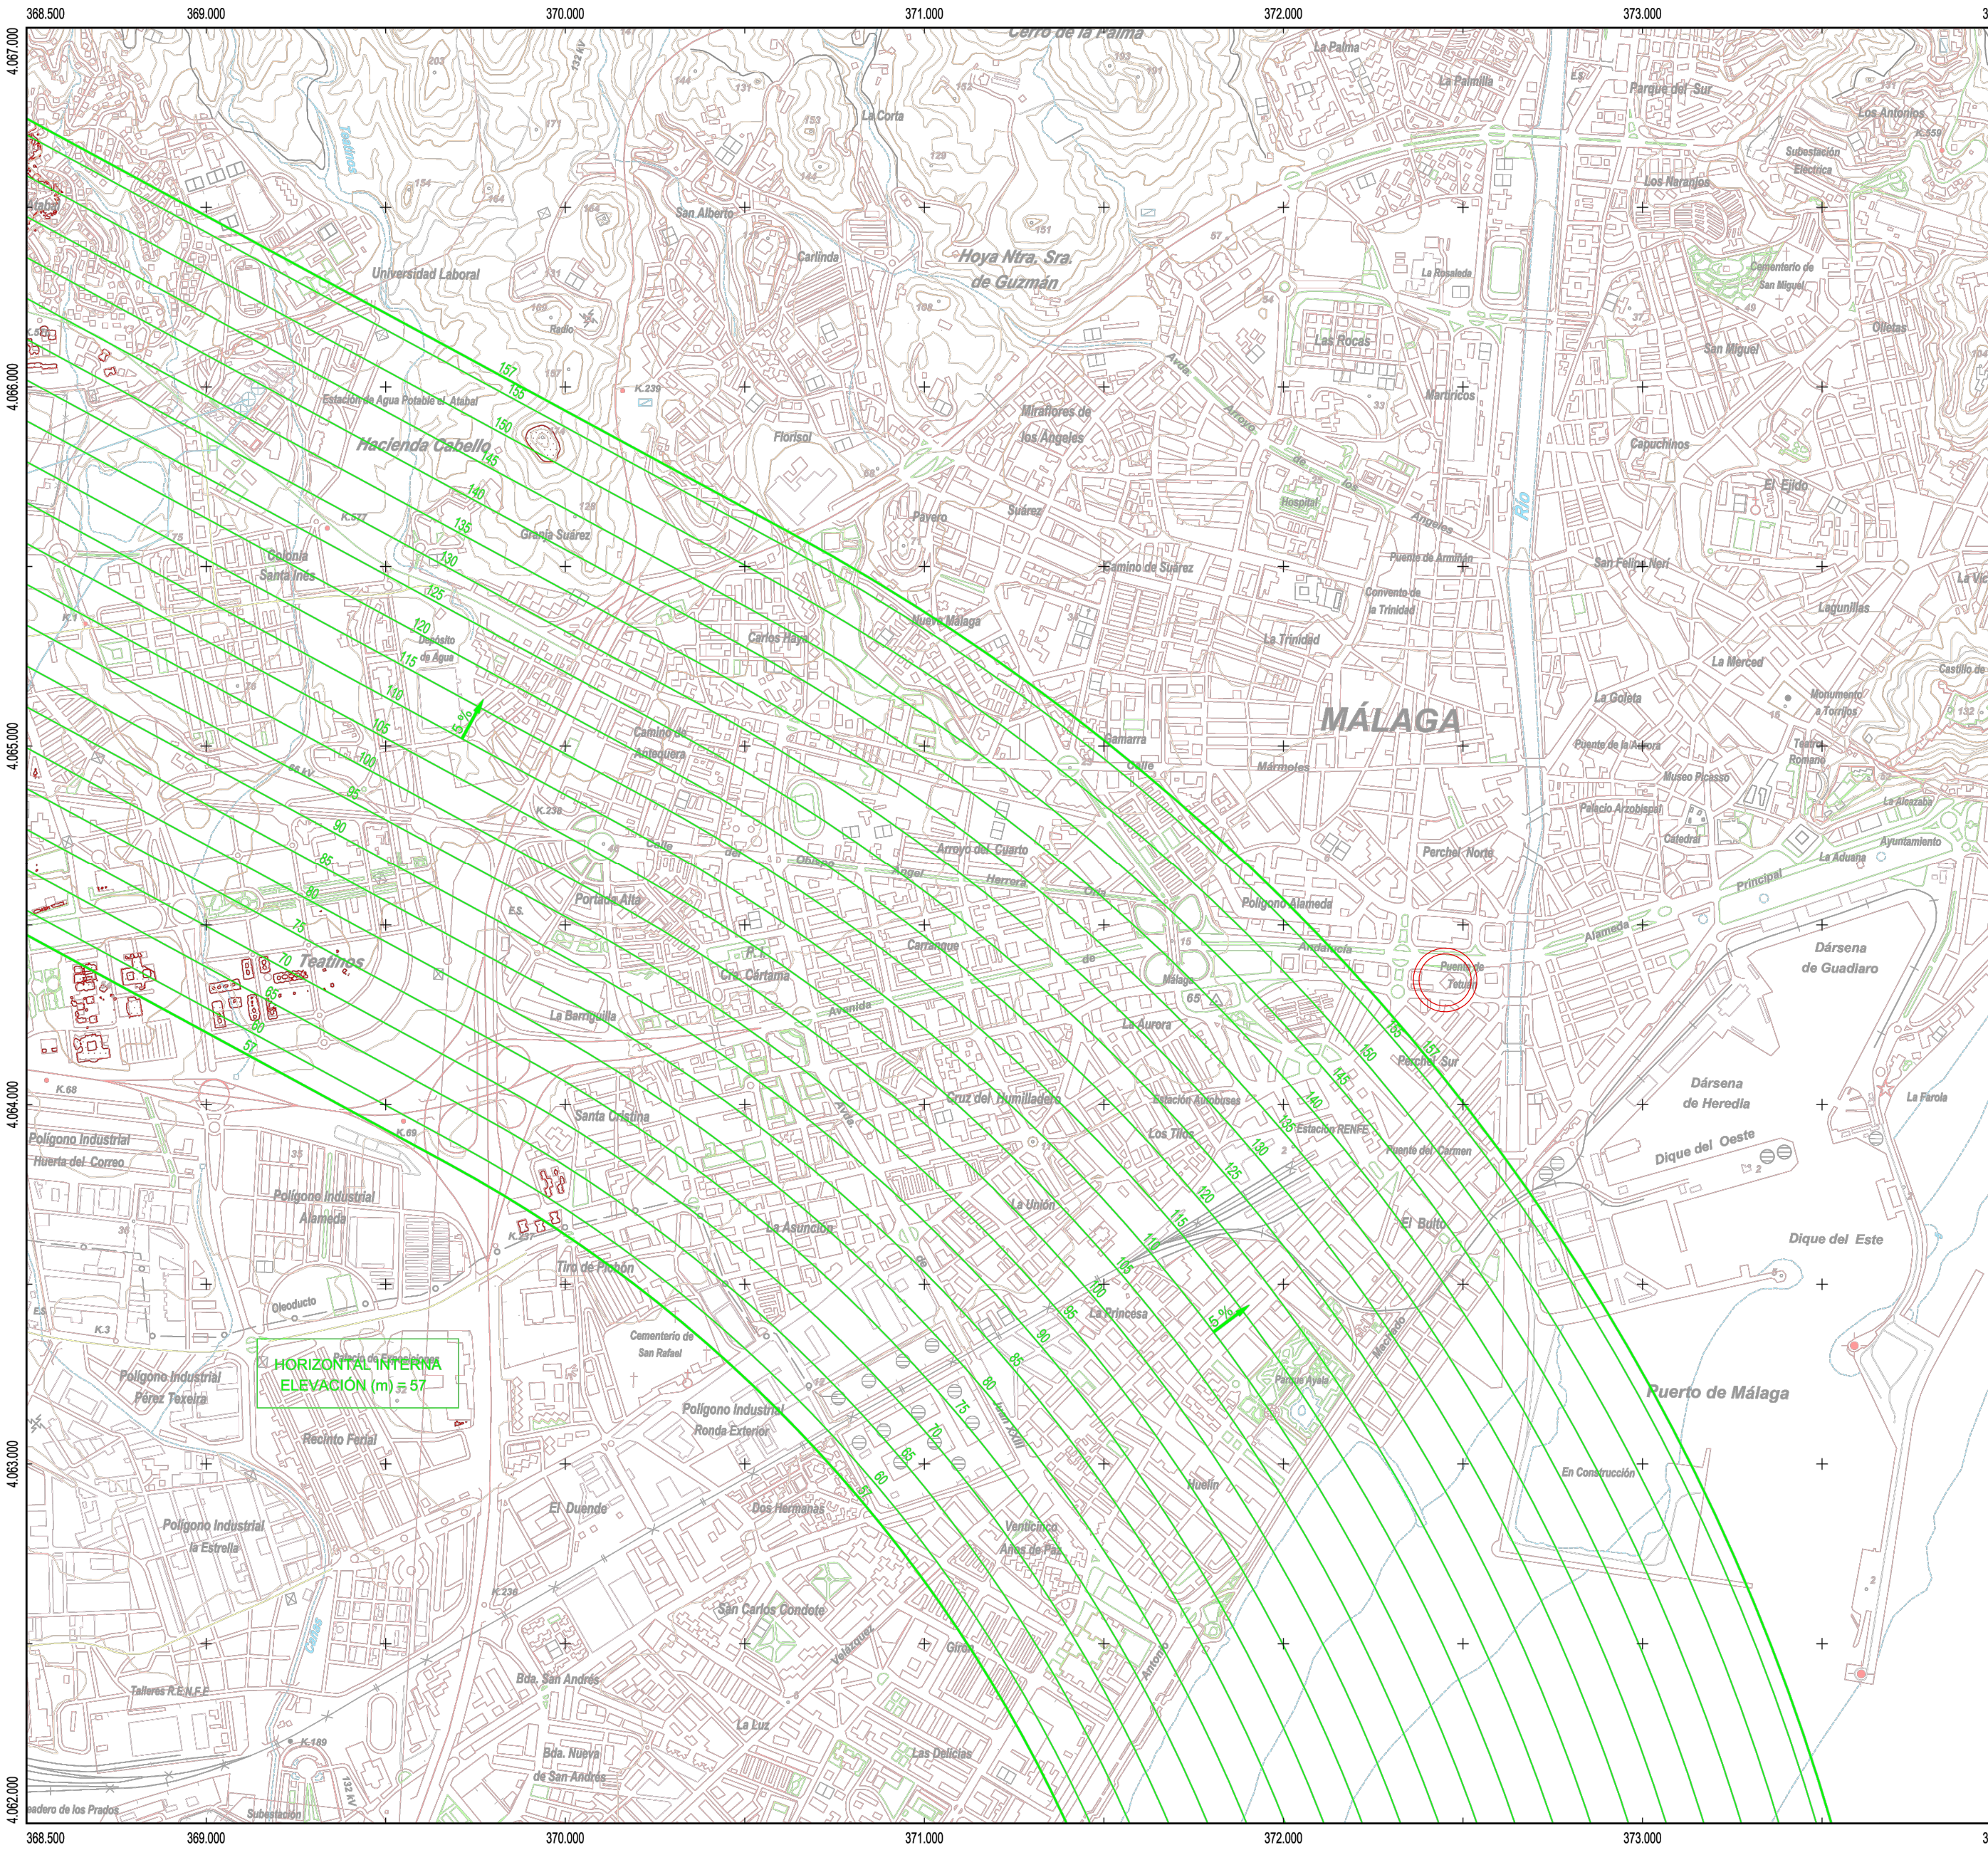


SECRETARÍA GENERAL DE TRANSPORTE		aena	
CALCULADO		DIRECCIÓN DE PLANIFICACIÓN Y MEDIO AMBIENTE	
DEBILADO		AEROPUERTO DE MÁLAGA-COSTA DEL SOL	
COMPROBADO		PROPUESTA DE MODIFICACIÓN DE SERVIDUMBRES AERONÁUTICAS	
PROYECTADO		SERVIDUMBRES DE AERÓDROMO Y RADIOELÉCTRICAS	
DISEÑADO			
HOJA Nº	PLANO Nº	EDICIÓN	FECHA
11	2		Enero 2020

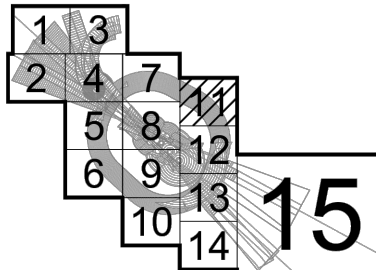

- SITUACIÓN
- ZONA EN LA QUE EL TERRENO VULNERA LA SERVIDUMBRE AERONÁUTICA

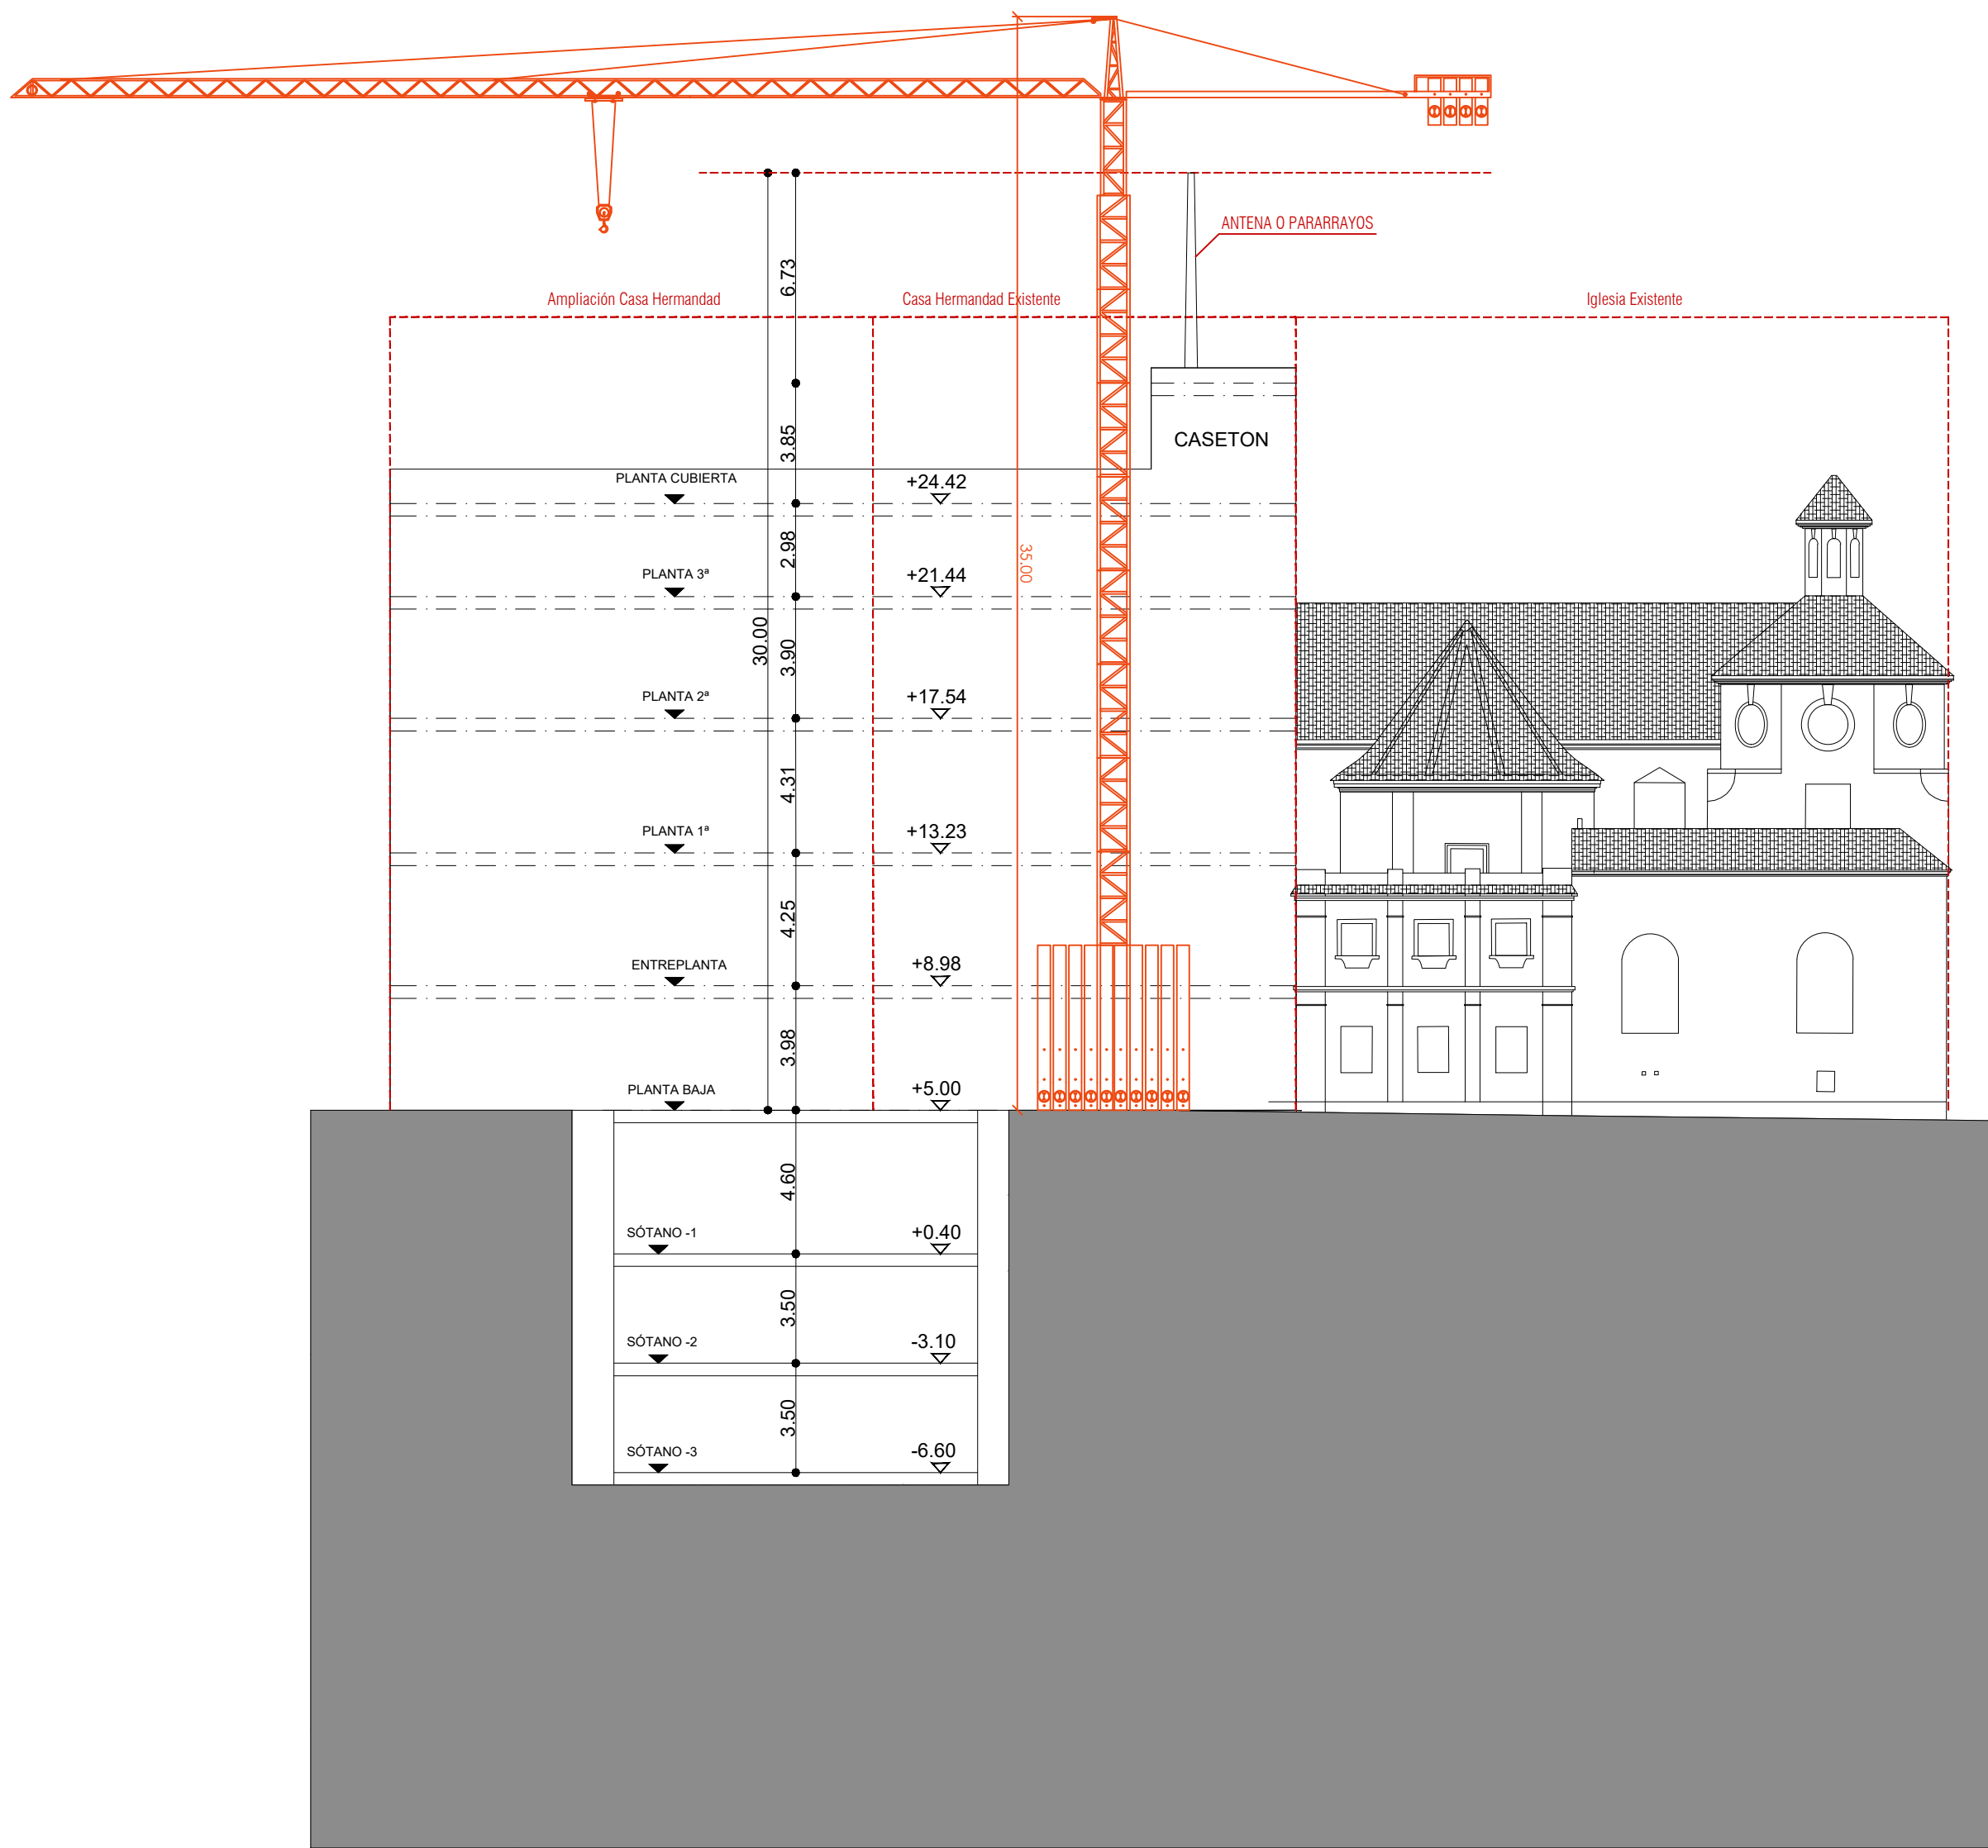

SECCIÓN A-A

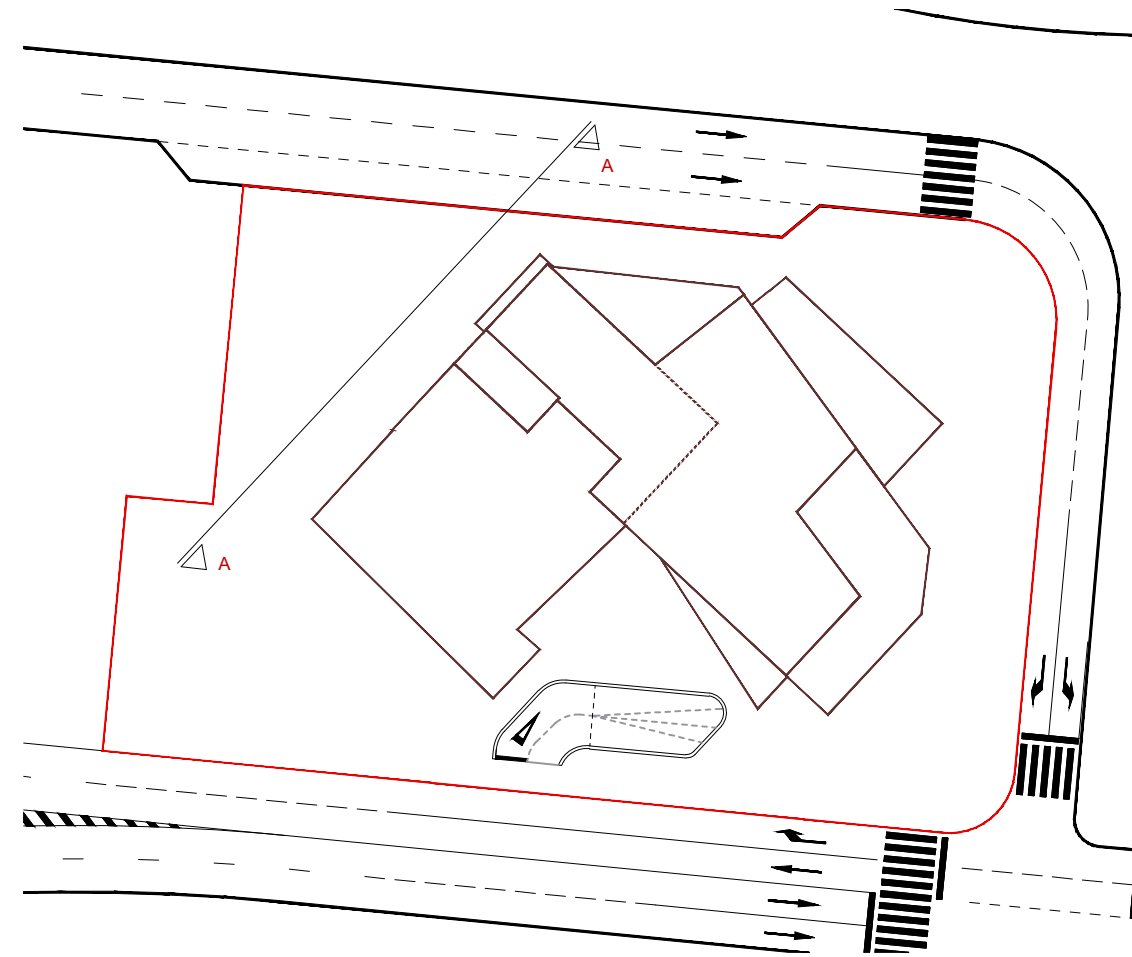

NOMBRE DE PROYECTO:
ESTUDIO DE DETALLE REFUNDIDO
PARA LA AMPLIACIÓN DE LA
CASA HERMANDAD DE LA
ARCHICOFRADEA DE LA EXPIRACION EN
PLAZA ENRIQUE NAVARRO EN MÁLAGA

EXPEDIENTE: H-2863-19 PAÍS: ESPAÑA
FECHA: ABRIL 2025 PROVINCIA: MÁLAGA
ESCALA: MUNICIPIO: MÁLAGA

NOMBRE DE PLANO:
SERVIDUMBRE AERONÁUTICA
NÚMERO: ED-16

NOTAS GENERALES:
TODOS LOS DISEÑOS Y TODOS LOS DATOS RESEÑADOS EN ESTOS PLANOS TIENEN DERECHO DE PROPIEDAD INTELECTUAL Y SON PROPIEDAD DE HOP ARCHITECTURE & ENGINEERING. ES NECESARIO FIRMAR ESCRITO PARA CUALQUIER USO O REPRODUCCIÓN TOTAL O PARCIAL. ESPECIFICACIONES Y DERECHOS DE COPIA SON PROPIEDAD DE HOP ARCHITECTURE & ENGINEERING.

PROPIEDAD:
ARCHICOFRADEA DE LA EXPIRACION

H. C. P. ARQUITECTOS Y URBANISTAS, S.L.P.
www.hcparquitectos.com

Pº Matifino Ciudad de Melilla 11 29014 Málaga - España TEL: + 34. 952.22.77.07
C/ Miguel Ángel 23 3ª Planta 28010 Madrid - España TEL: + 34. 91.561.07.51
Flat 11-12 Building 1572 Road 21/28 Po Box 11316 - Manama - Bahrain
Block 321 Gwadarbiya TEL: + 973 1718.0530