


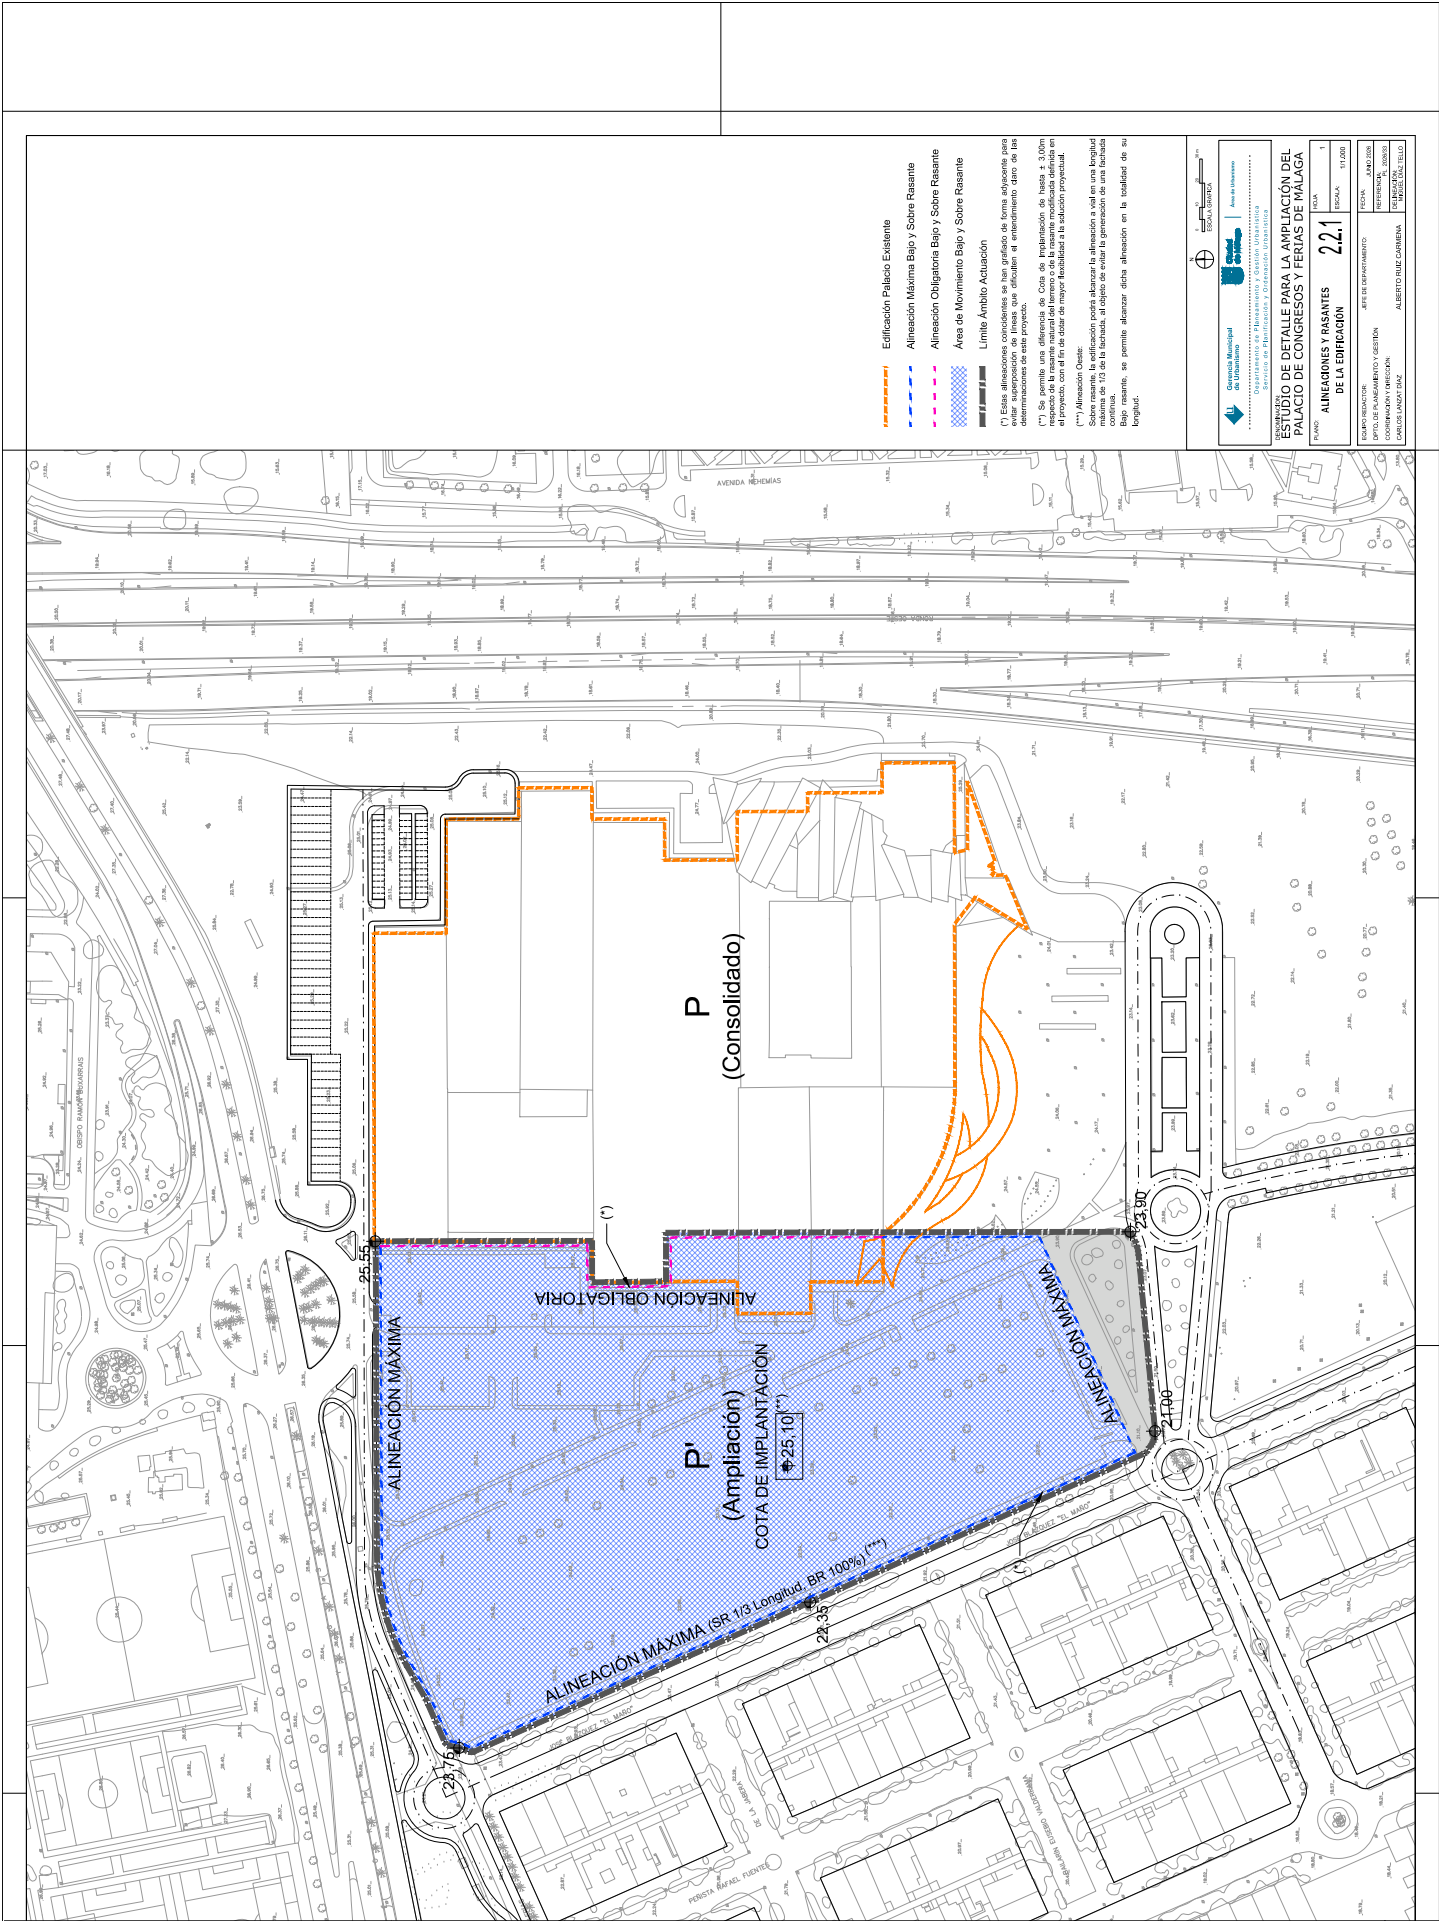

Edificación Palacio Existente  
Alineación Máxima Bajo y Sobre Rasante  
Alineación Obligatoria Bajo y Sobre Rasante  
Área de Movimiento Bajo y Sobre Rasante  
Límite Ámbito Actuación


(\*\*) Se muestra una diferencia de Cota de Implantación de hasta ± 3,00m respecto de la cota natural del terreno o de la rasante modificada definida en el proyecto, con el fin de dotar de mayor flexibilidad a la solución proyectual.

Bajo rasante, se permite abarcar dicha alineación en la totalidad de su longitud.






ESTUDIO DE DETALLE PARA LA AMPLIACIÓN DEL PALACIO DE CONGRESOS Y FERIAS DE MÁLAGA

ALINEACIONES Y BASANTES DE LA EDIFICACIÓN










