




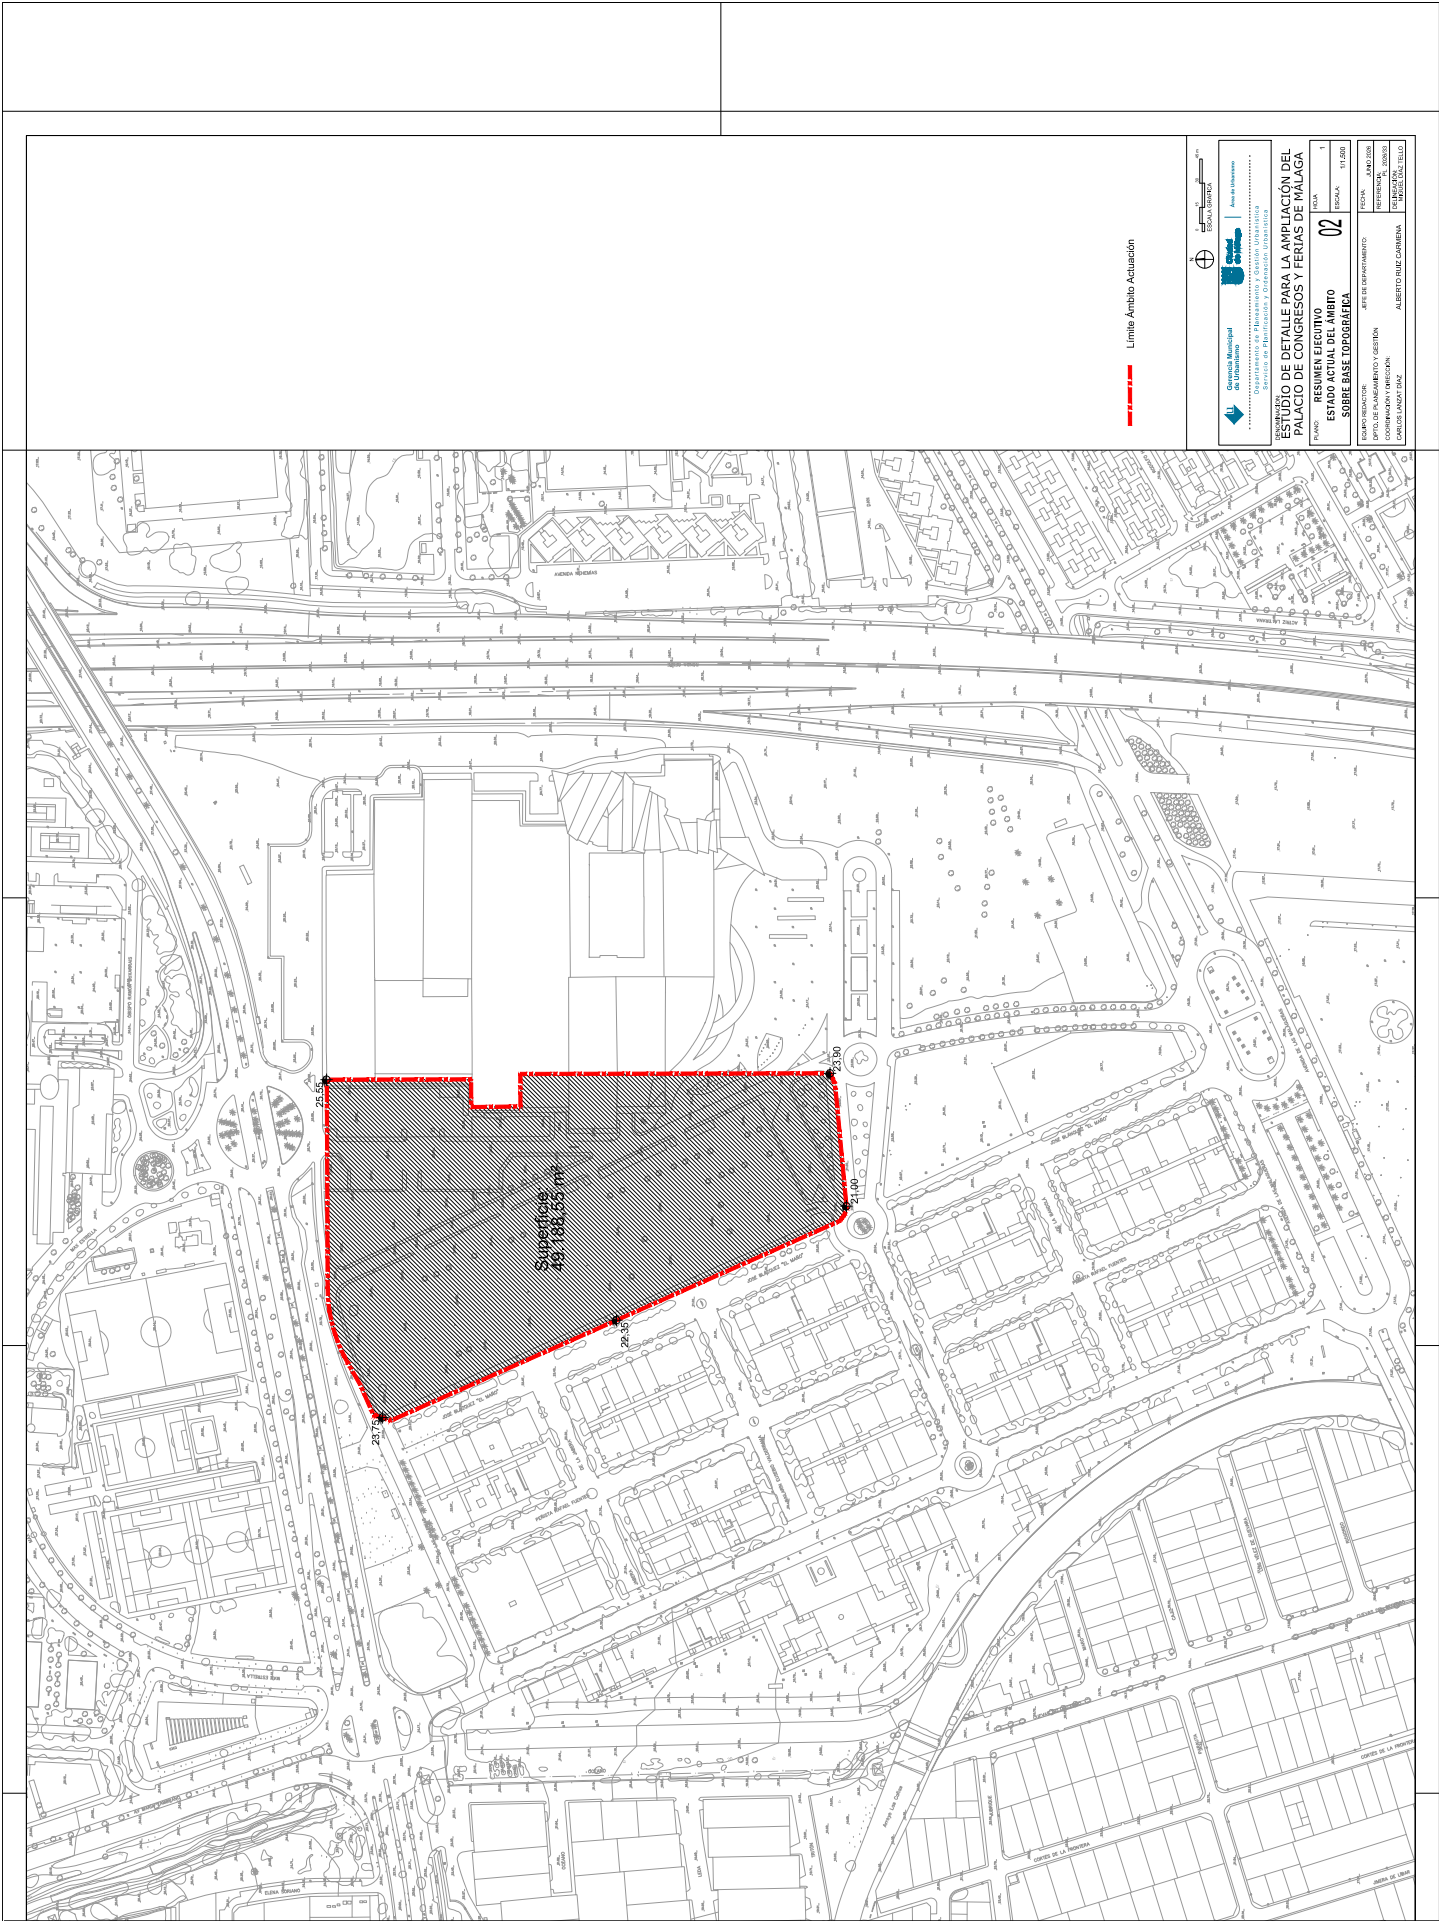

Código Seguro De Verificación	8weixm+UYZ0NmciHSN7tsA==	Estado	Fecha y hora
Firmado Por	José Carlos Lanzas Díaz	Firmado	25/08/2026 20:02:32
Observaciones		Página	2/6
Url De Verificación	https://valida.malaga.eu/verifirma/code/8weixm%2BUYZ0NmciHSN7tsA%3D%3D		
Normativa	Este informe tiene carácter de copia electrónica auténtica con validez y eficacia administrativa de ORIGINAL (art. 27 Ley 39/2015).		

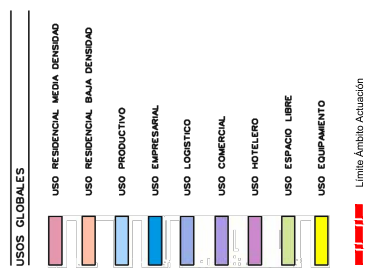



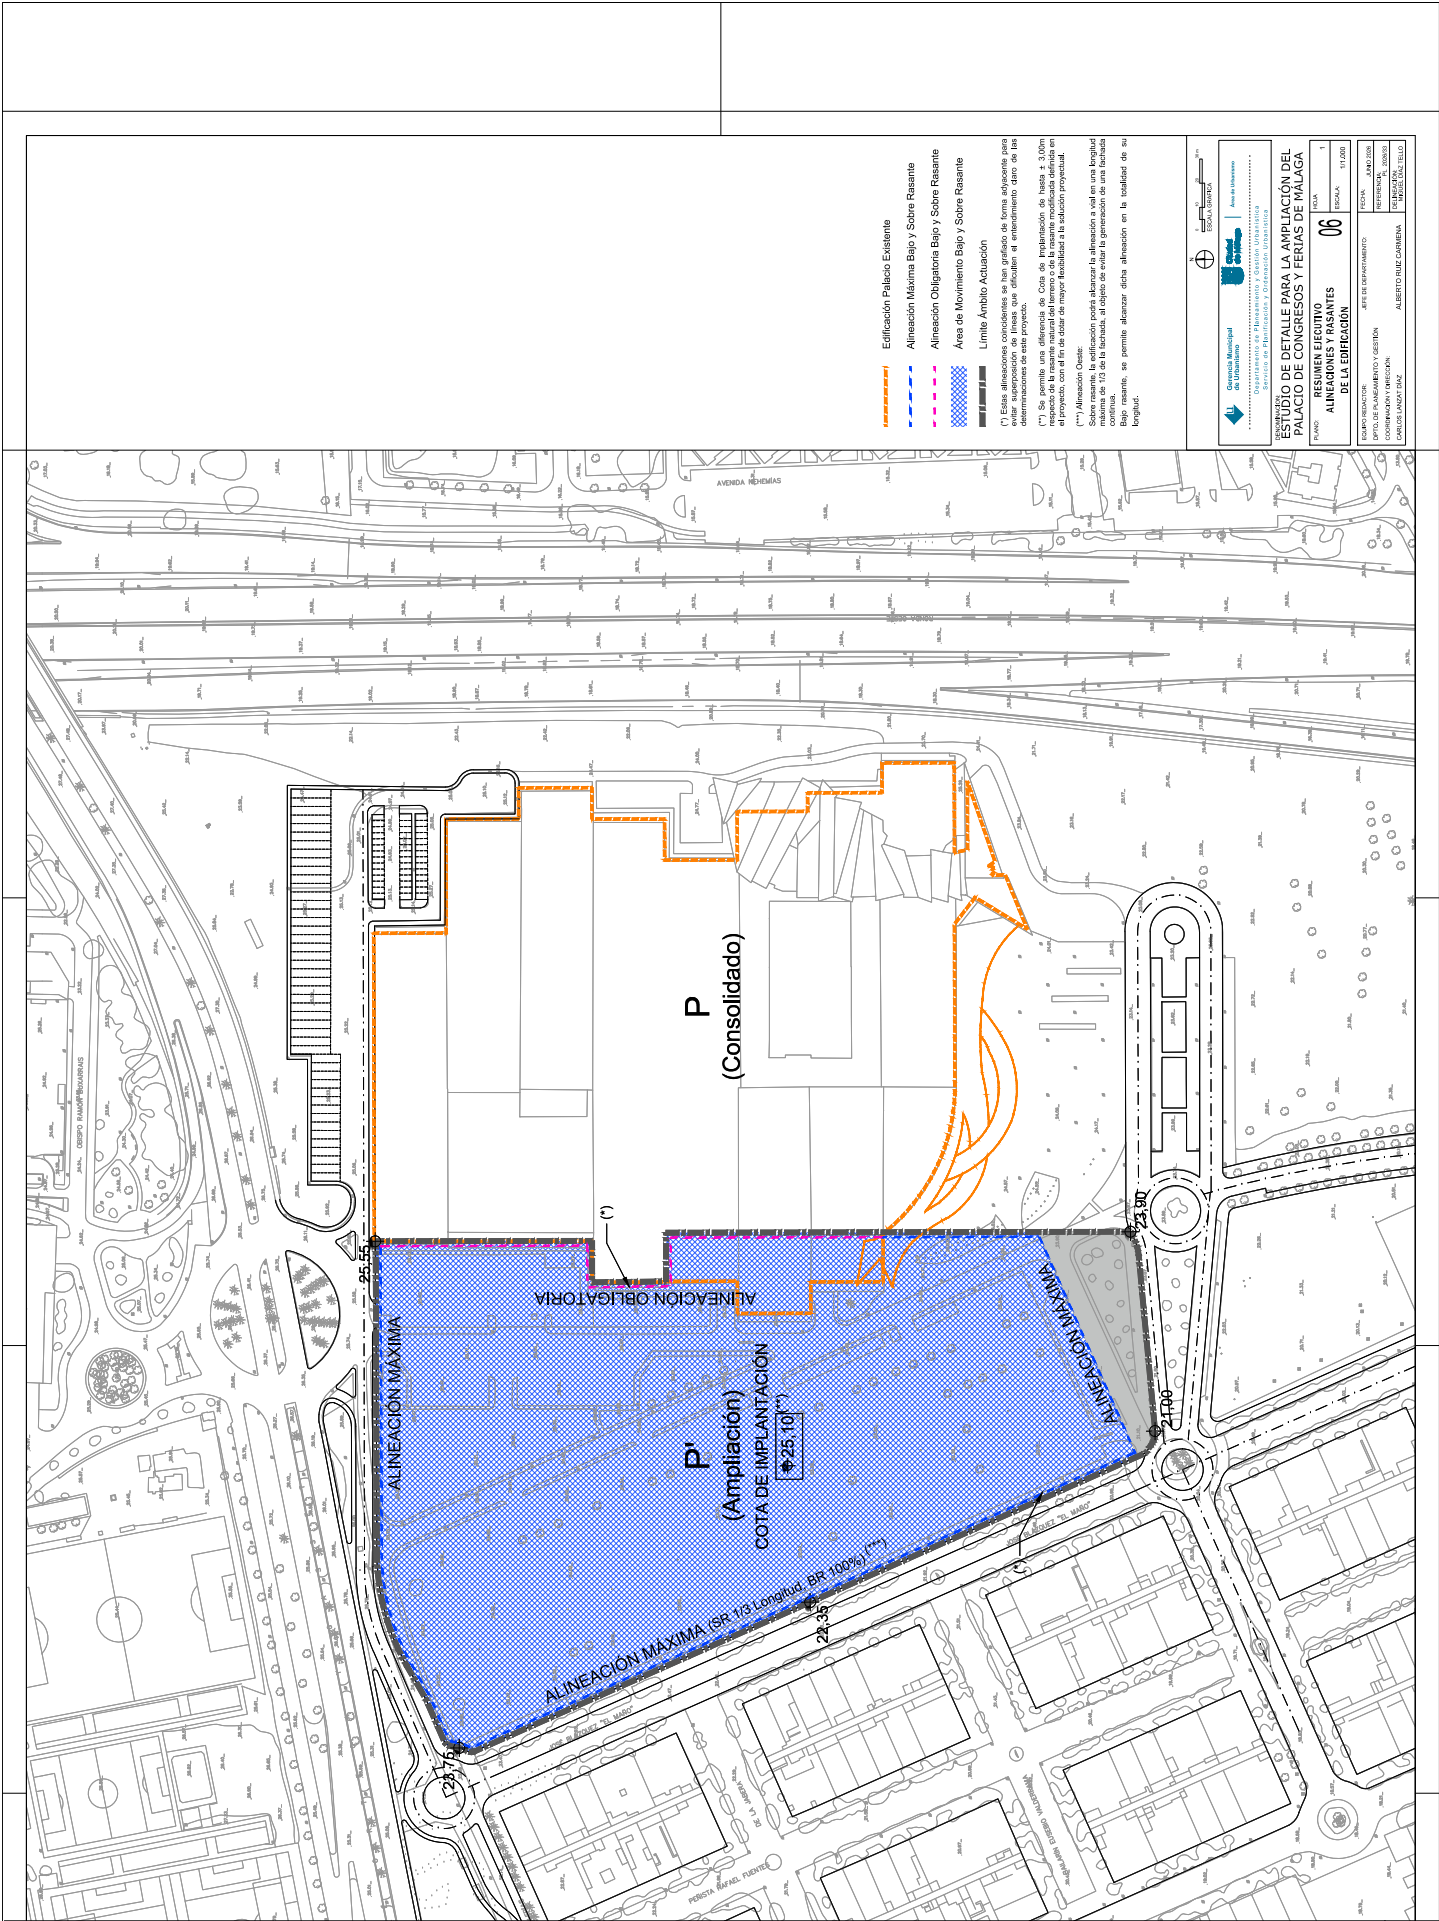

Edificación Palacio Existente
Alineación Máxima Bajo y Sobre Rasante
Alineación Obligatoria Bajo y Sobre Rasante
Área de Movimiento Bajo y Sobre Rasante
Límite Ámbito Actuación


(**) Se muestra una diferencia de Cota de Implantación de hasta + 3,00m respecto de la cota natural del terreno o de la rasante modificada definida en el proyecto, con el fin de dotar de mayor flexibilidad a la solución proyectual.

(***) Alineación Obsta:


Bajo rasante, se permite abarcar dicha alineación en la totalidad de su longitud.

ESTUDIO DE DETALLE PARA LA AMPLIACIÓN DEL PALACIO DE CONGRESOS Y FERIAS DE MÁLAGA

RESUMEN EJECUTIVO

ALINEACIONES Y RASANTES DE LA EDIFICACIÓN

06

PLANO


FECHA: JUNIO 2026




