


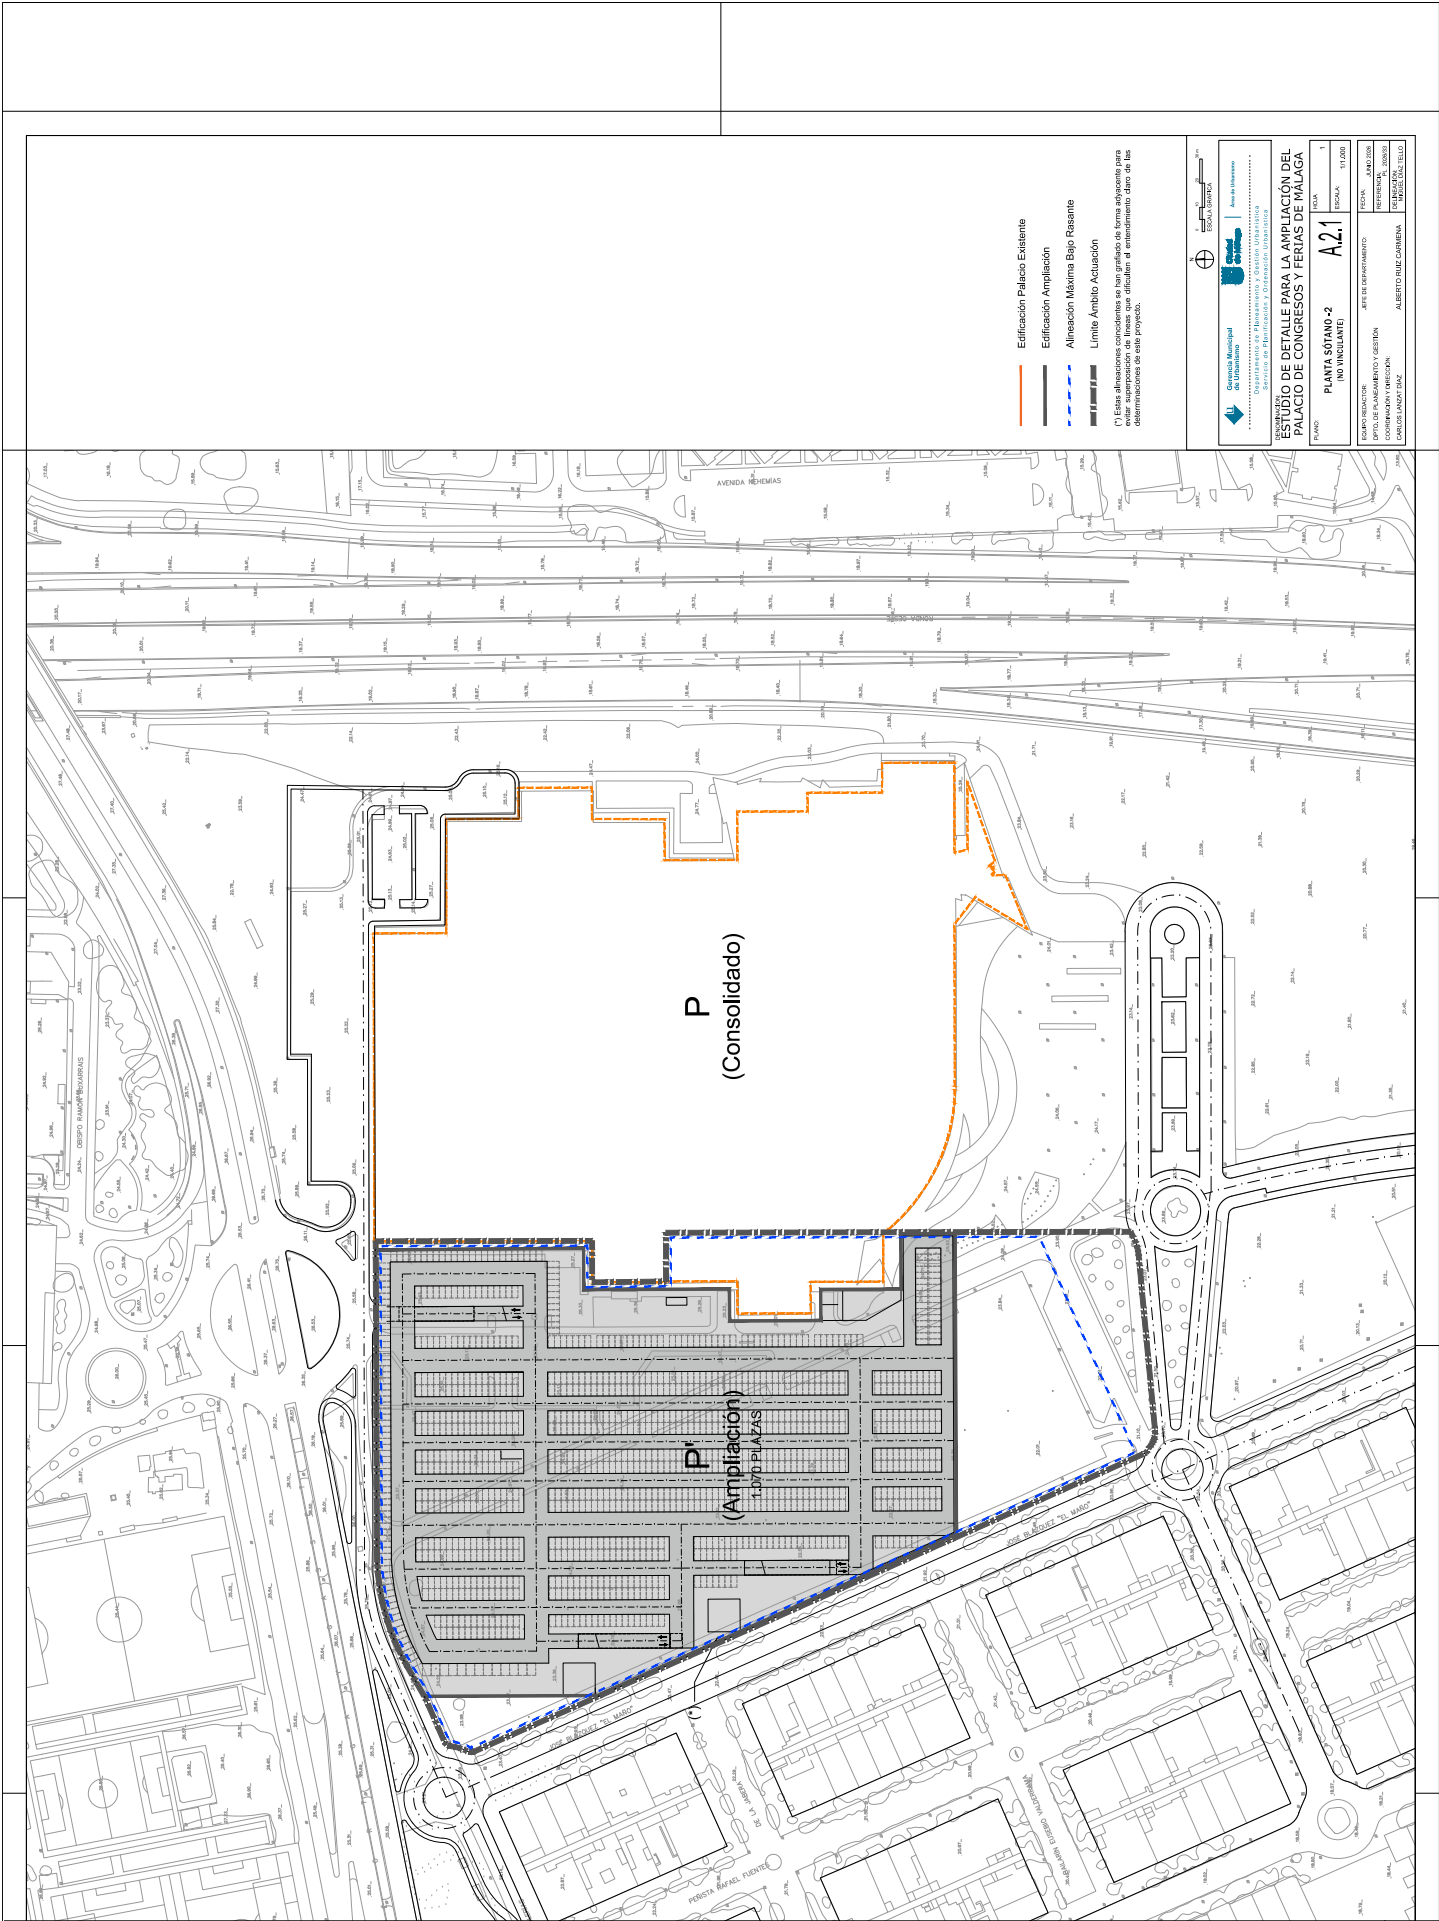

Edificación Palacio Existente
Edificación Ampliación
Alineación Máxima Bajo Rasante
Límite Ámbito Actuación

determinaciones de este proyecto.

**ESTUDIO DE DETALLE PARA LA AMPLIACIÓN DEL
PALACIO DE CONGRESOS Y FERIAS DE MÁLAGA**


ESCALA: 1:1000





Código Seguro De Verificación	5C0vLLa8j6lNEve5tPctiQ==	Estado	Fecha y hora
Firmado Por	José Carlos Lanza Díaz	Firmado	25/08/2026 20:02:42
Observaciones		Página	1/2
Url De Verificación	https://valida.malaga.eu/verifirma/code/5C0vLLa8j6lNEve5tPctiQ%3D%3D		
Normativa	Este informe tiene carácter de copia electrónica auténtica con validez y eficacia administrativa de ORIGINAL (art. 27 Ley 39/2015).		



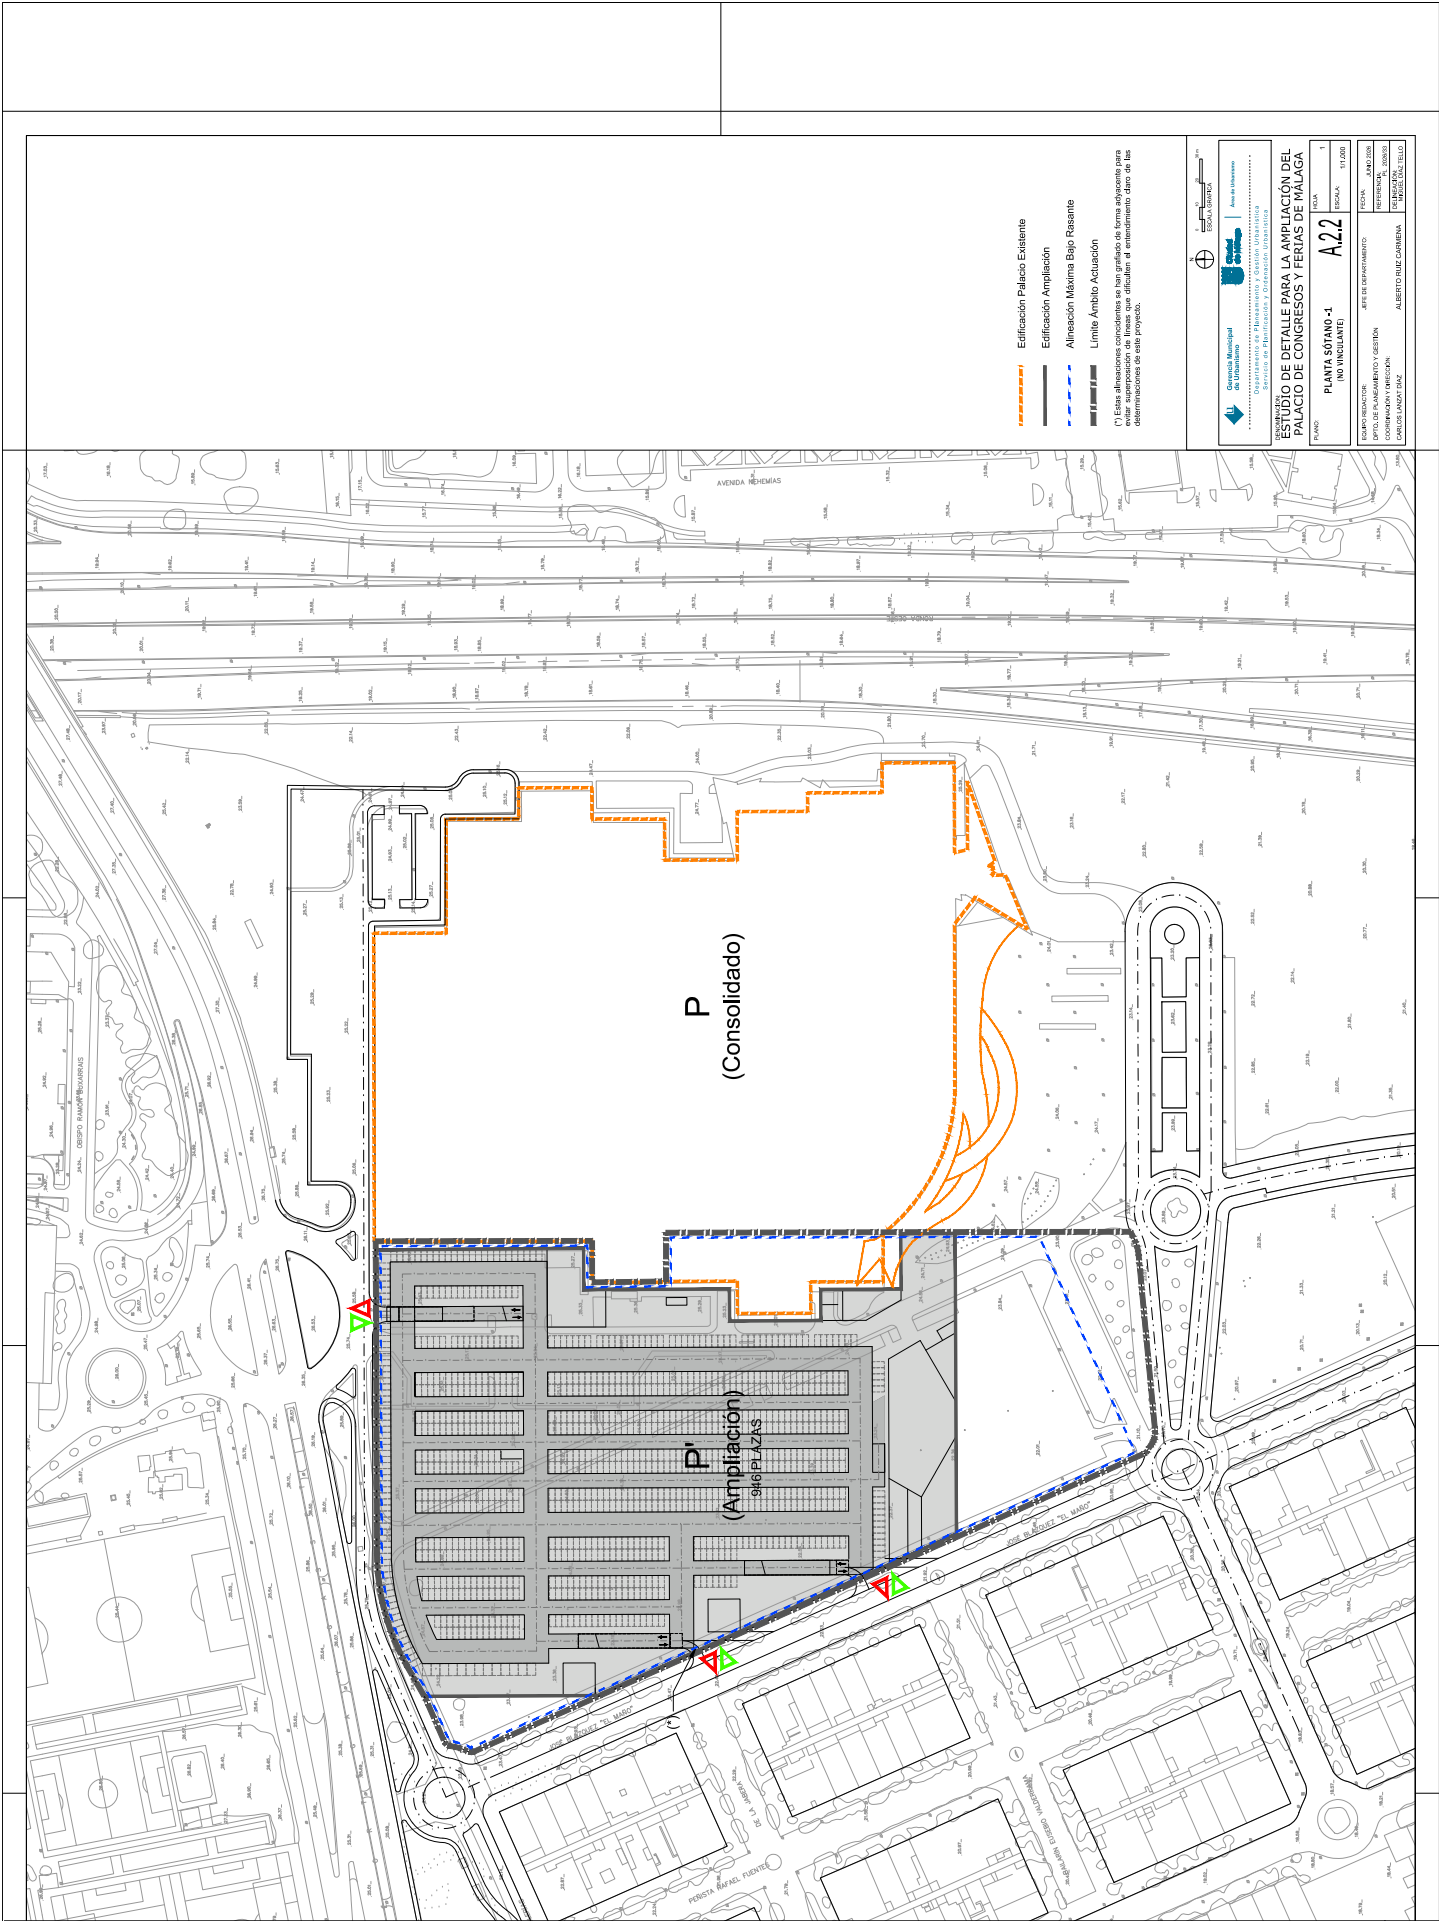

- Edificación Palacio Existente
- Edificación Ampliación
- Alineación Máxima Bajo Rosante
- Límite Ámbito Actuación






ESTUDIO DE DETALLE PARA LA AMPLIACIÓN DEL PALACIO DE CONGRESOS Y FERIAS DE MÁLAGA







Código Seguro De Verificación

5C0vLLa8j6lNEve5tPctiQ==

Estado

Fecha y hora

Firmado Por

José Carlos Lanza Díaz

Firmado

25/08/2026 20:02:42

Observaciones

Página

2/2

Url De Verificación

<https://valida.málaga.eu/verifirma/code/5C0vLLa8j6lNEve5tPctiQ%3D%3D>

Normativa

Este informe tiene carácter de copia electrónica auténtica con validez y eficacia administrativa de ORIGINAL (art. 27 Ley 39/2015).

