


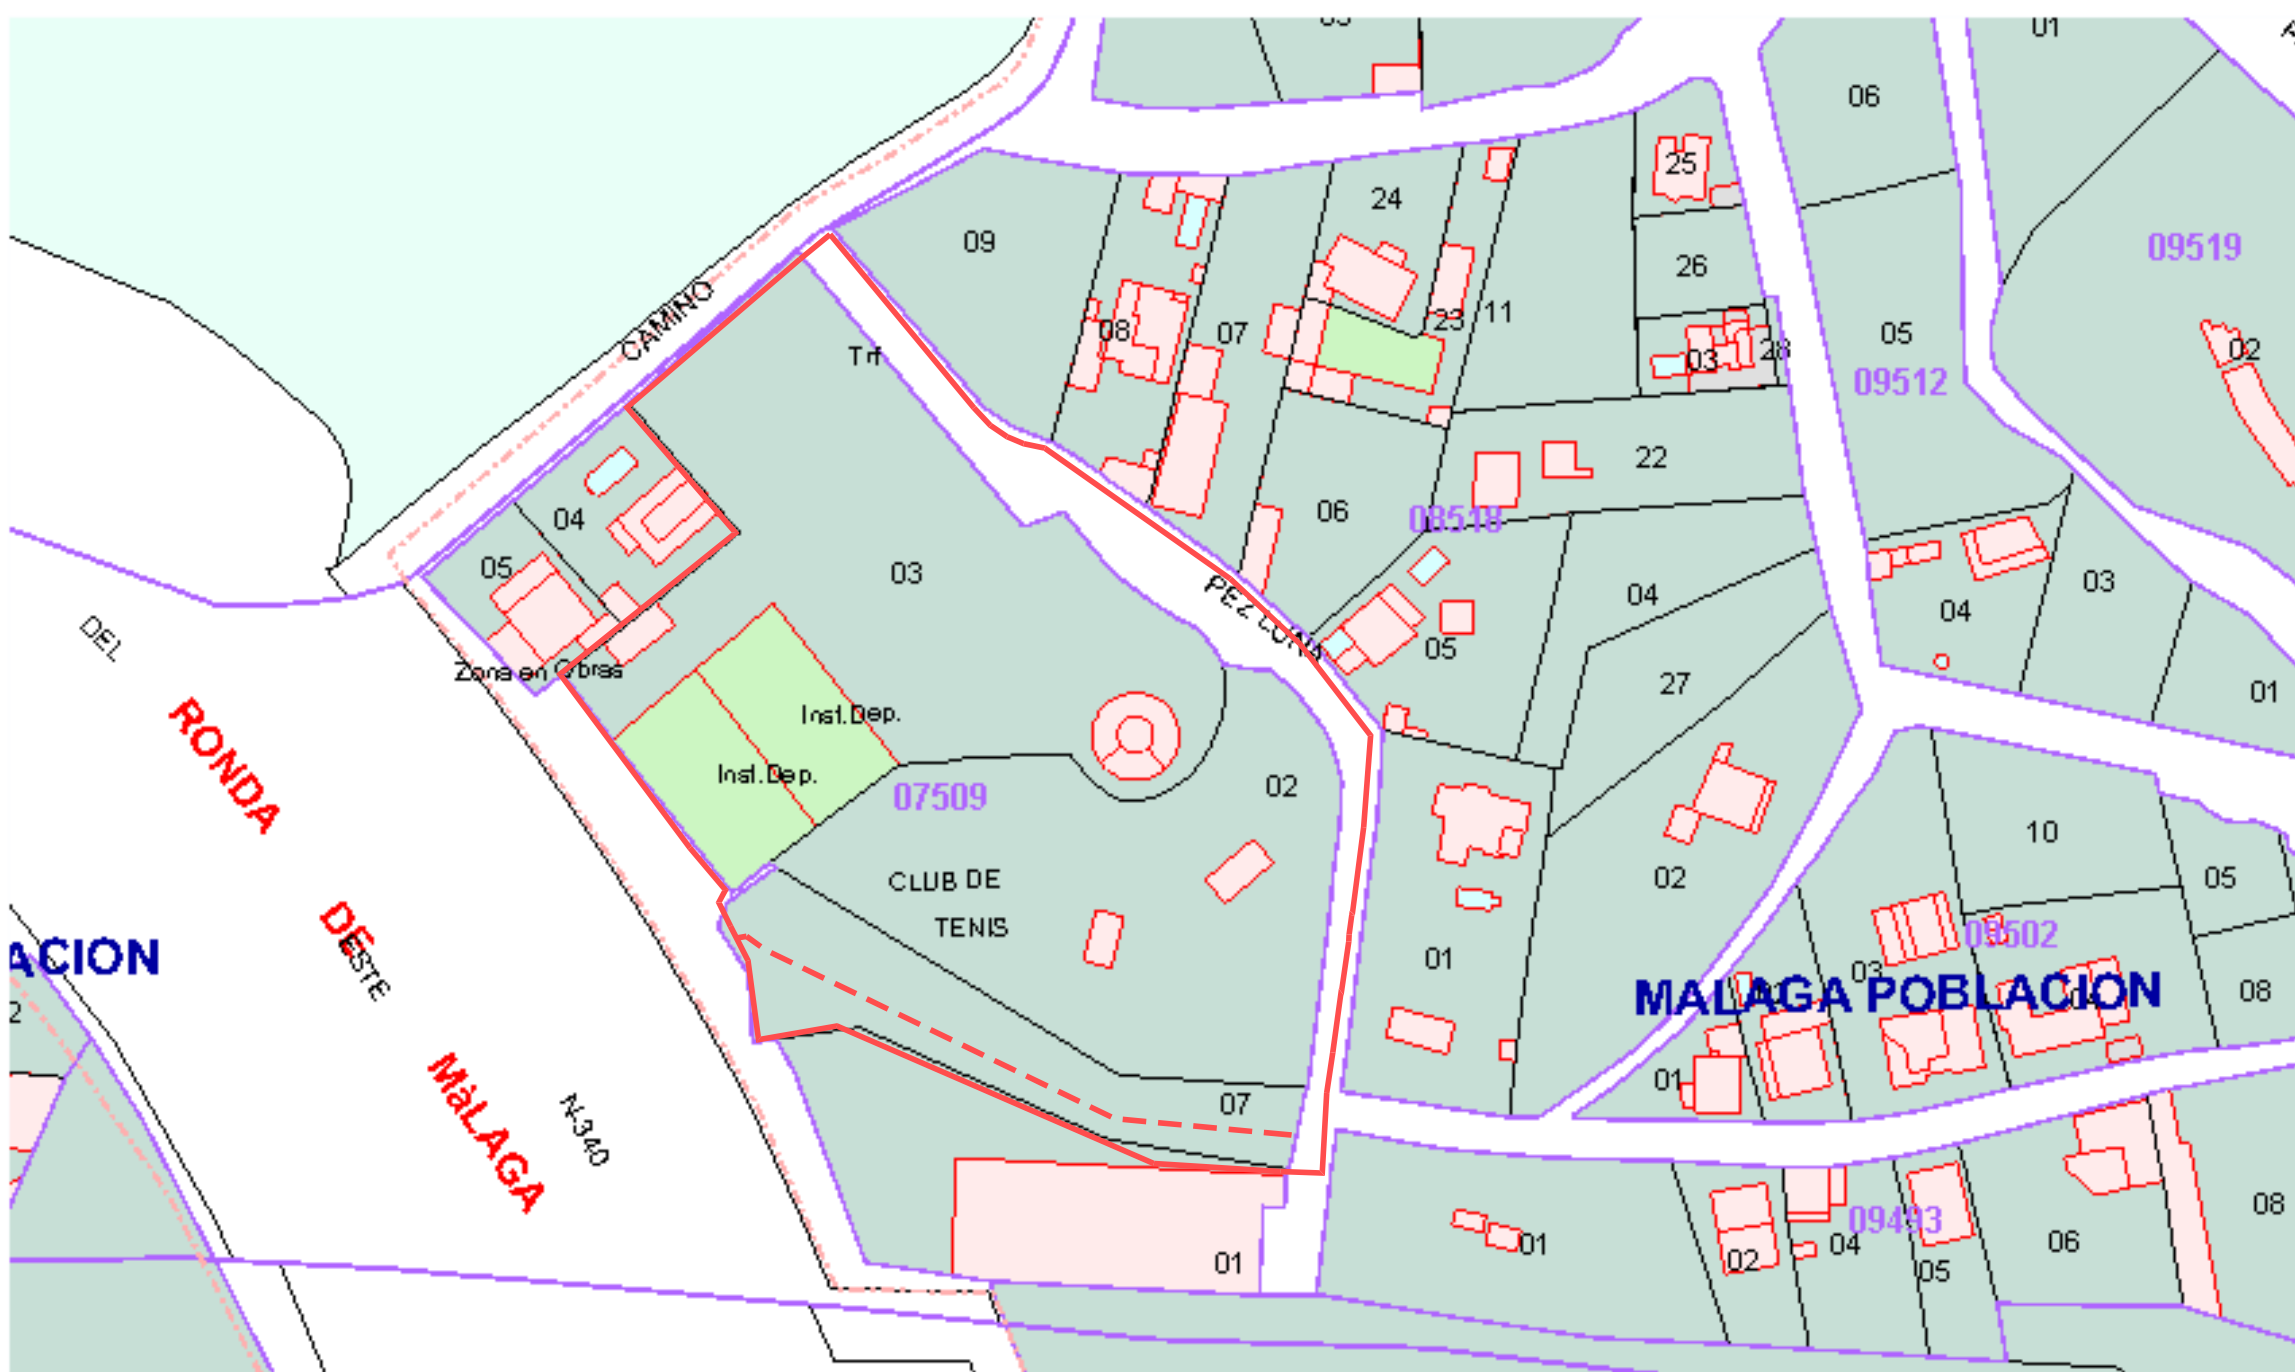

SITUACION DEL AMBITO DE ACTUACION (ORIGINAL Y PROPUESTO) SOBRE CARTOGRAFIA CATASTRAL



SITUACION DEL AMBITO DE ACTUACION (ORIGINAL Y PROPUESTO) SOBRE PLANO DE ZONIFICACION ACUSTICA DEL PGOU




SITUACION DEL AMBITO DE ACTUACION (ORIGINAL Y PROPUESTO) SOBRE PLANO DE CALIFICACION DEL PGOU


DOCUMENTACION GRAFICA DE LA UE4 DEL PERI LE2 JARAZMIN SUR (JULIO 2009)



PLANO GESTION UE4 PERI LE2 MARCANDO AMPLIACION DEL AMBITO

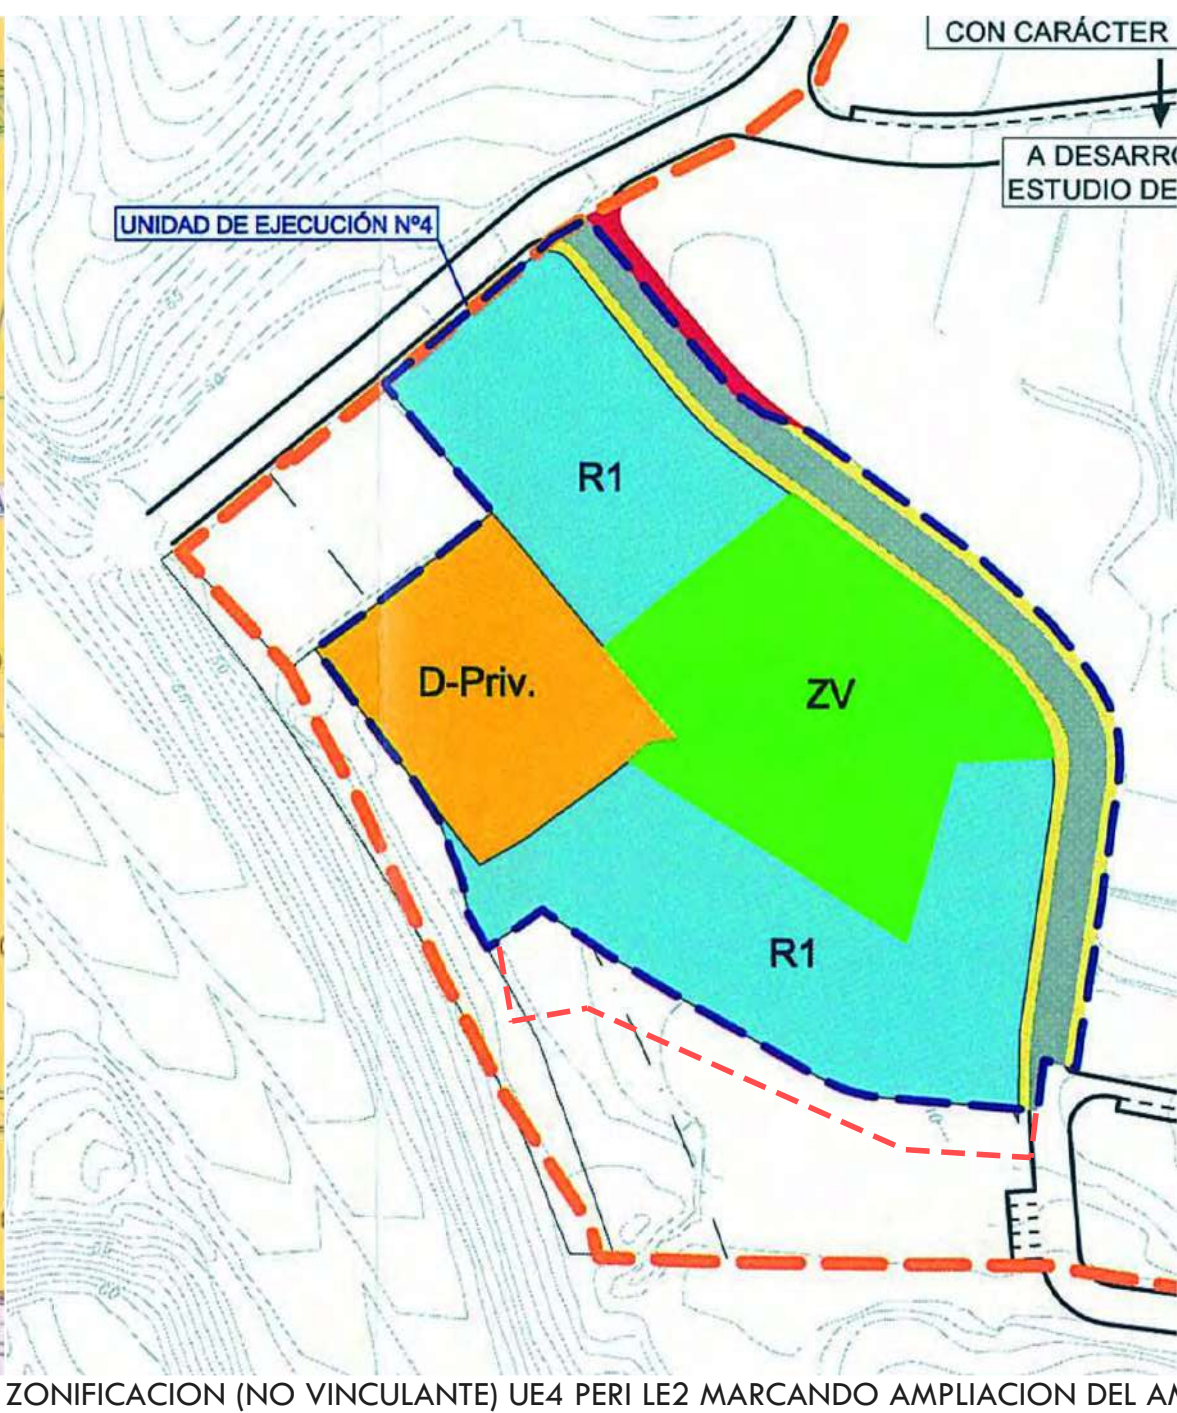

ZONIFICACION (NO VINCULANTE) UE4 PERI LE2 MARCANDO AMPLIACION DEL AMBITO

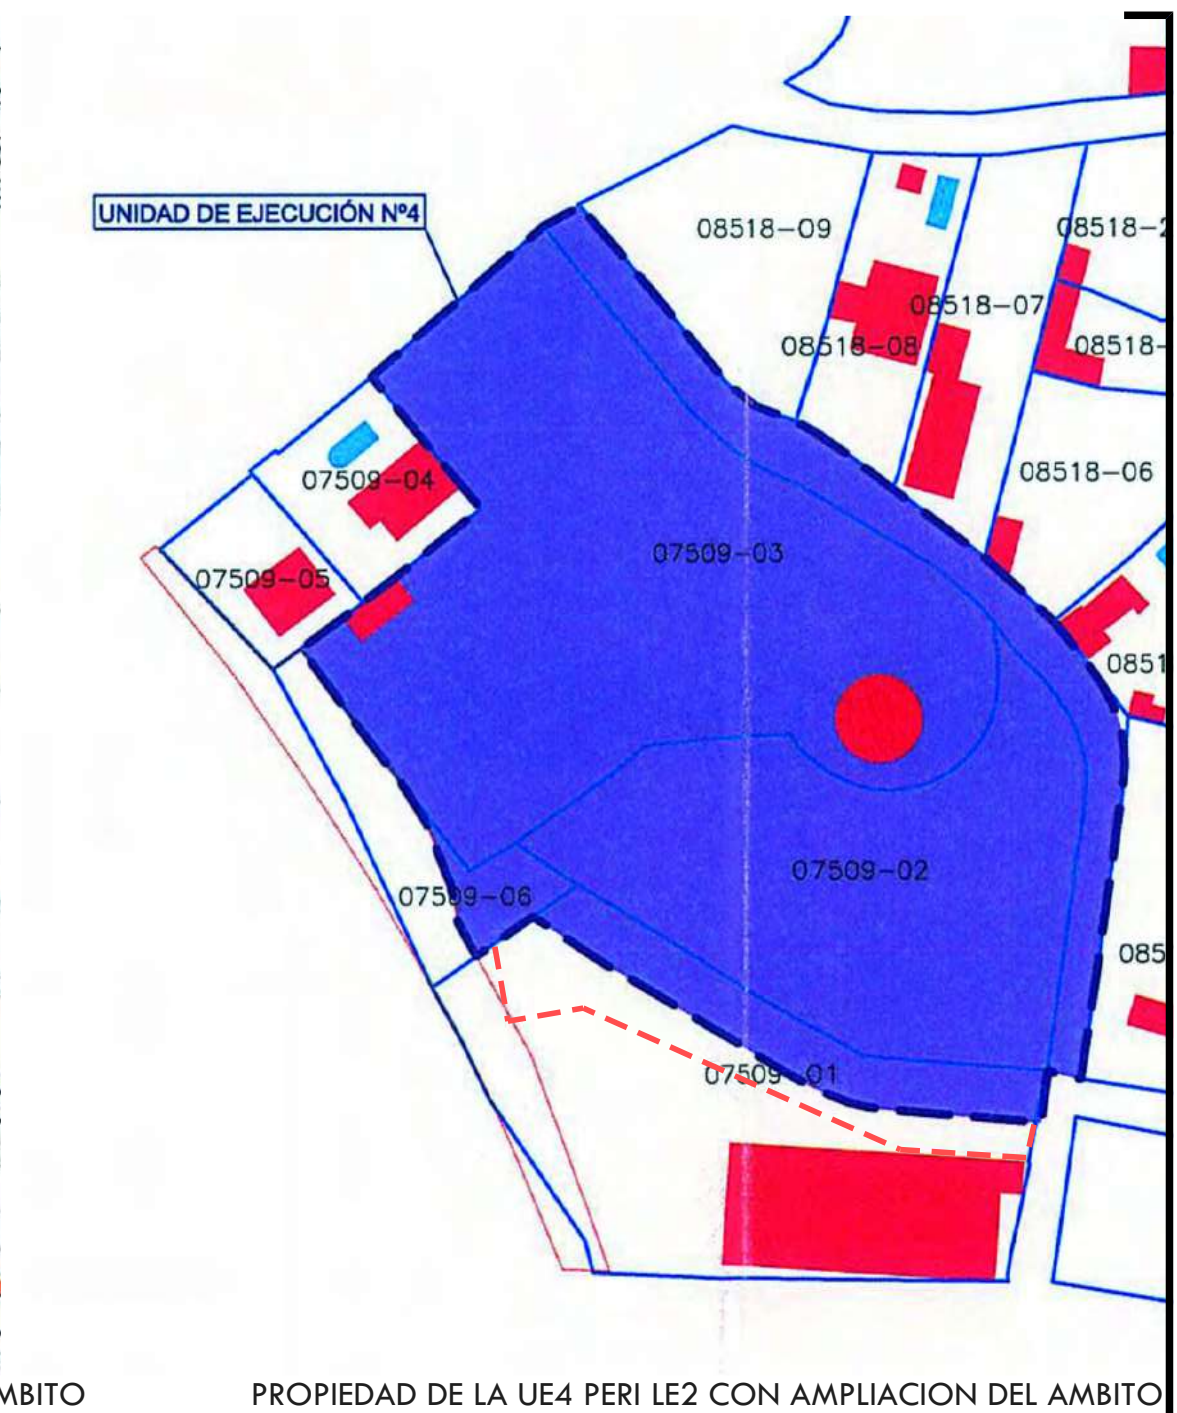


PROPIEDAD DE LA UE4 PERI LE2 CON AMPLIACION DEL AMBITO



VISTA AEREA DESDE EL NORTE DEL AMBITO DE ACTUACION (ORIGINAL Y PROPUESTO)




VISTA AEREA DESDE EL SUR DEL AMBITO DE ACTUACION (ORIGINAL Y PROPUESTO)

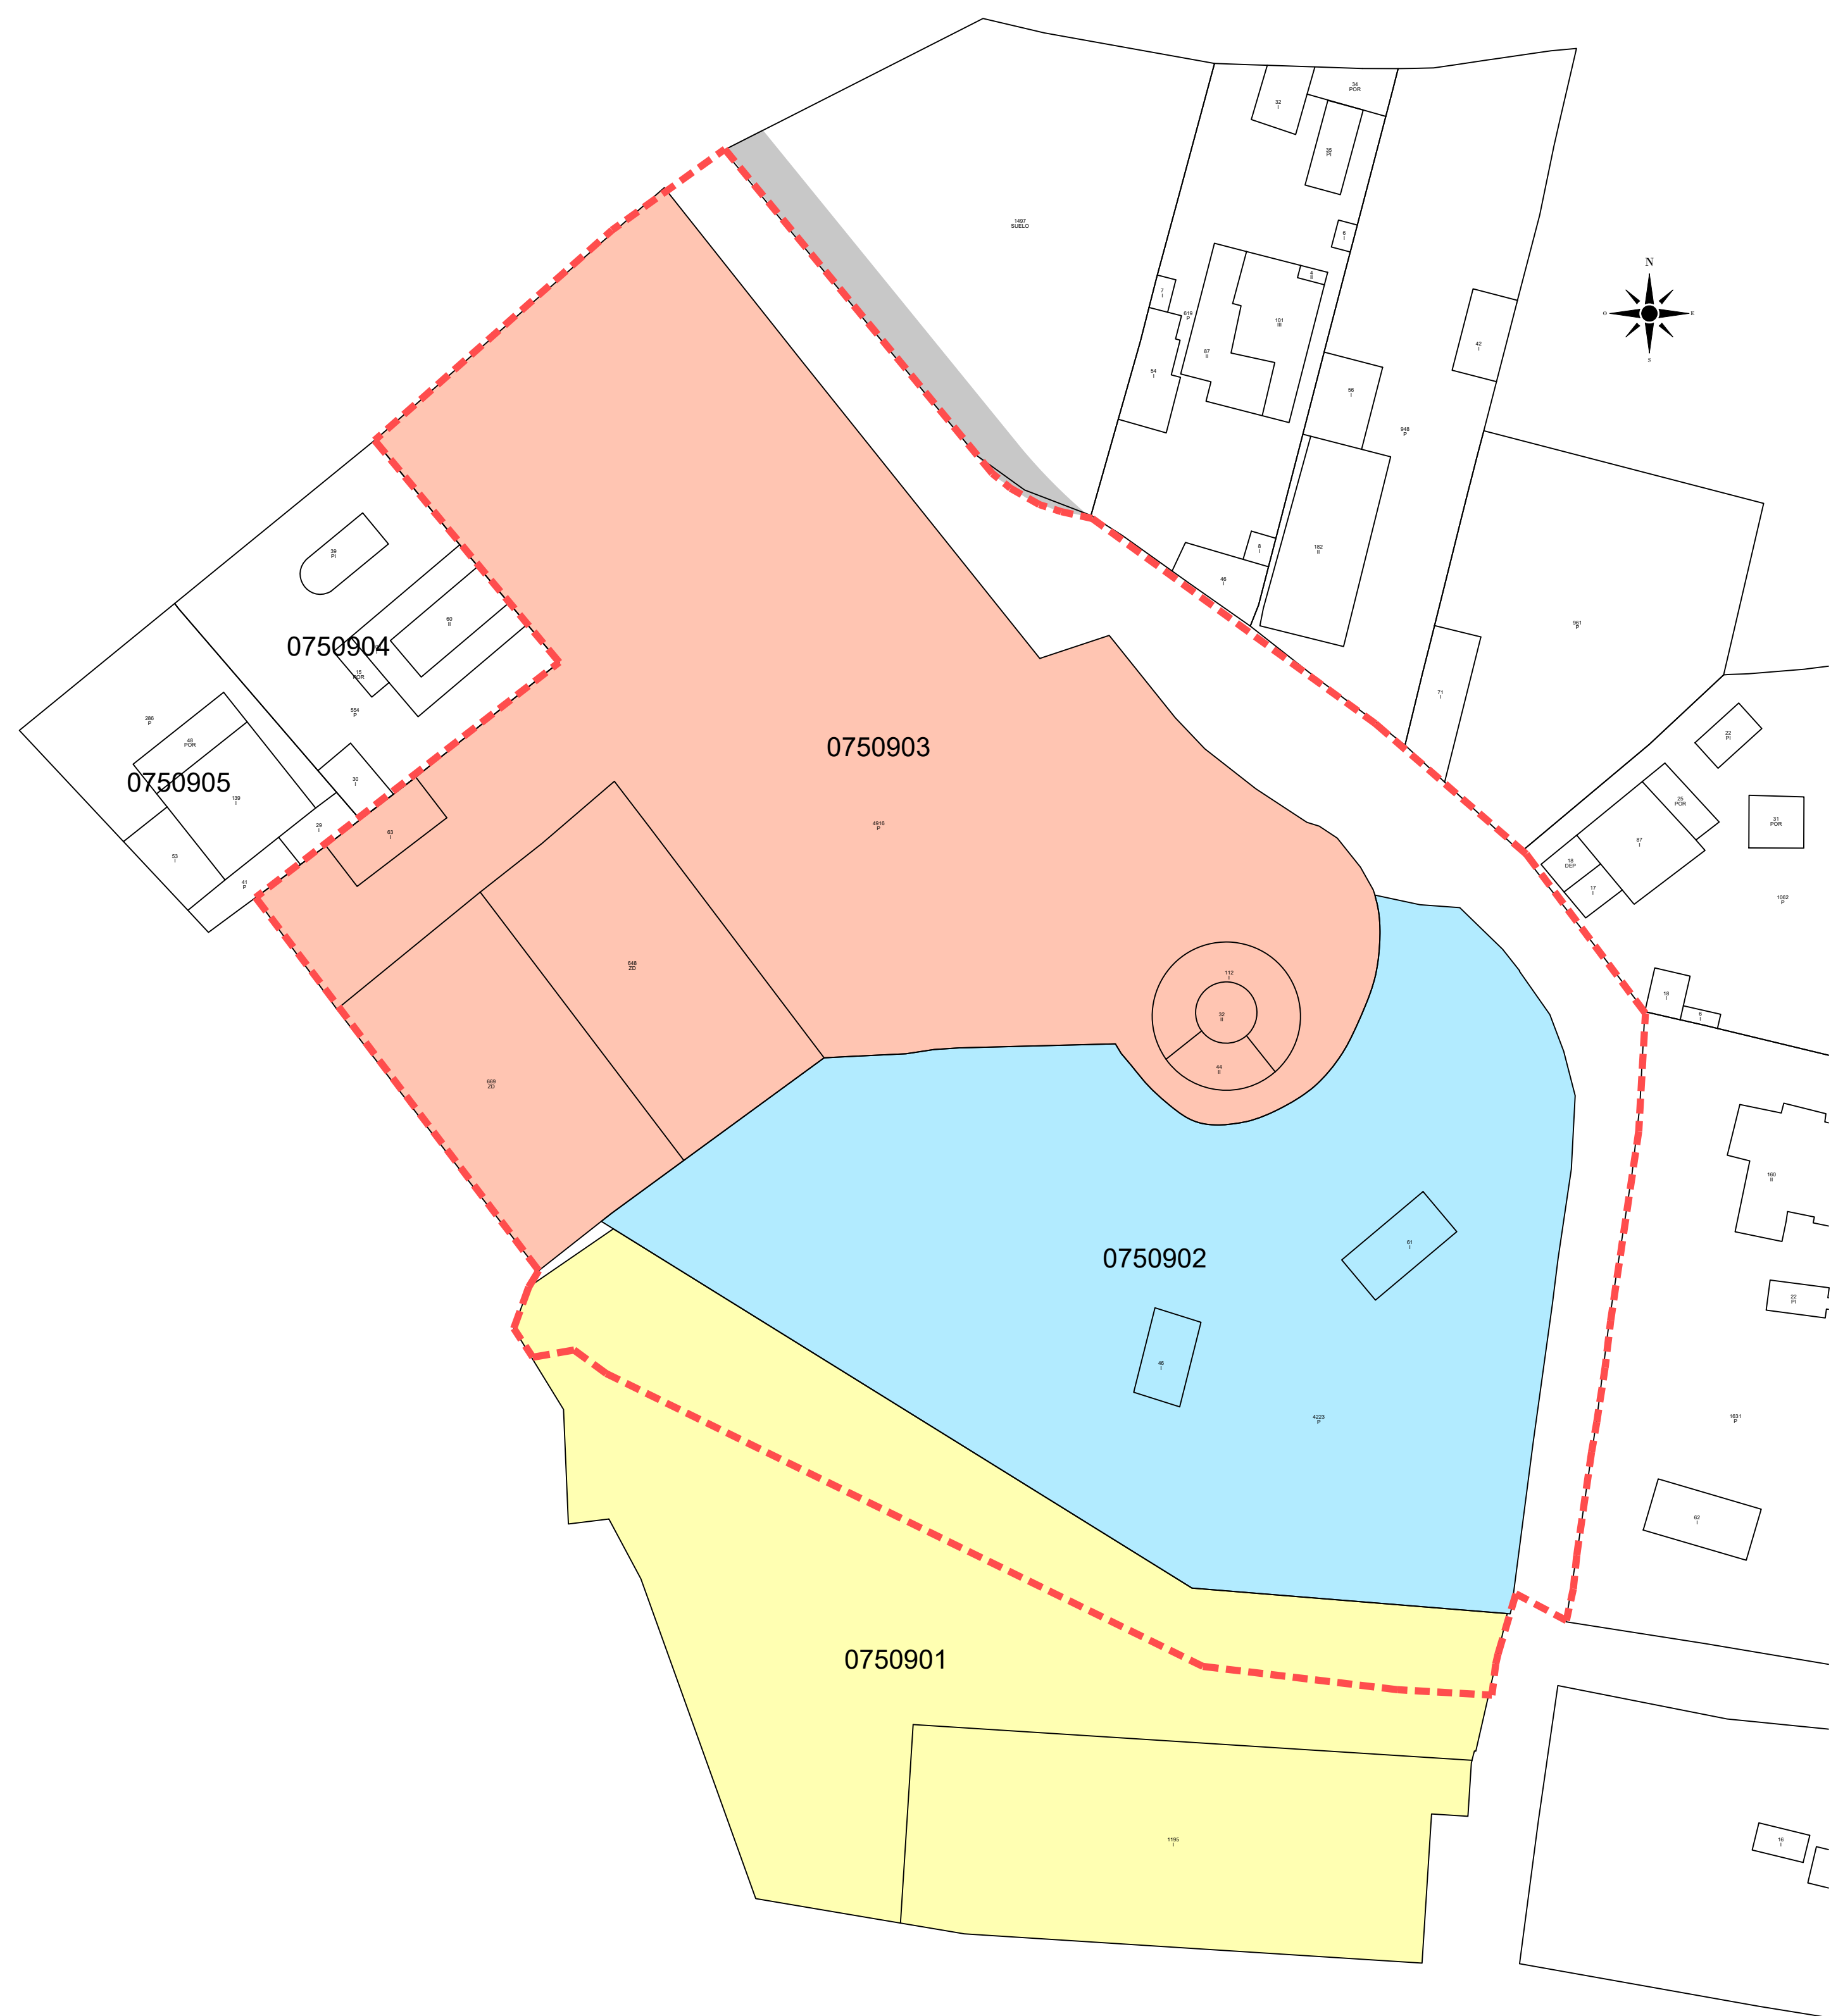


- ESTRUCTURA DE PROPIEDAD PRIVADA UE4 PERI LE2 (JULIO 2009)
- AMBITO DE ACTUACION PROPUESTO UE4 PERI LE2 (JULIO 2009)
- CARGA EXTERNA UE4 PERI LE2 (JULIO 2009)



- ESTRUCTURA DE PROPIEDAD OCTUBRE 2023
- AMBITO DE ACTUACION PROPUESTO UE4 PERI LE2 (JULIO 2009)
- AMBITO DE ACTUACION PROPUESTO ESTUDIO DETALLE UE4 JARAZMIN SUR (MAYO 2025)
- CARGA EXTERNA UE4 PERI LE2 (JULIO 2009)

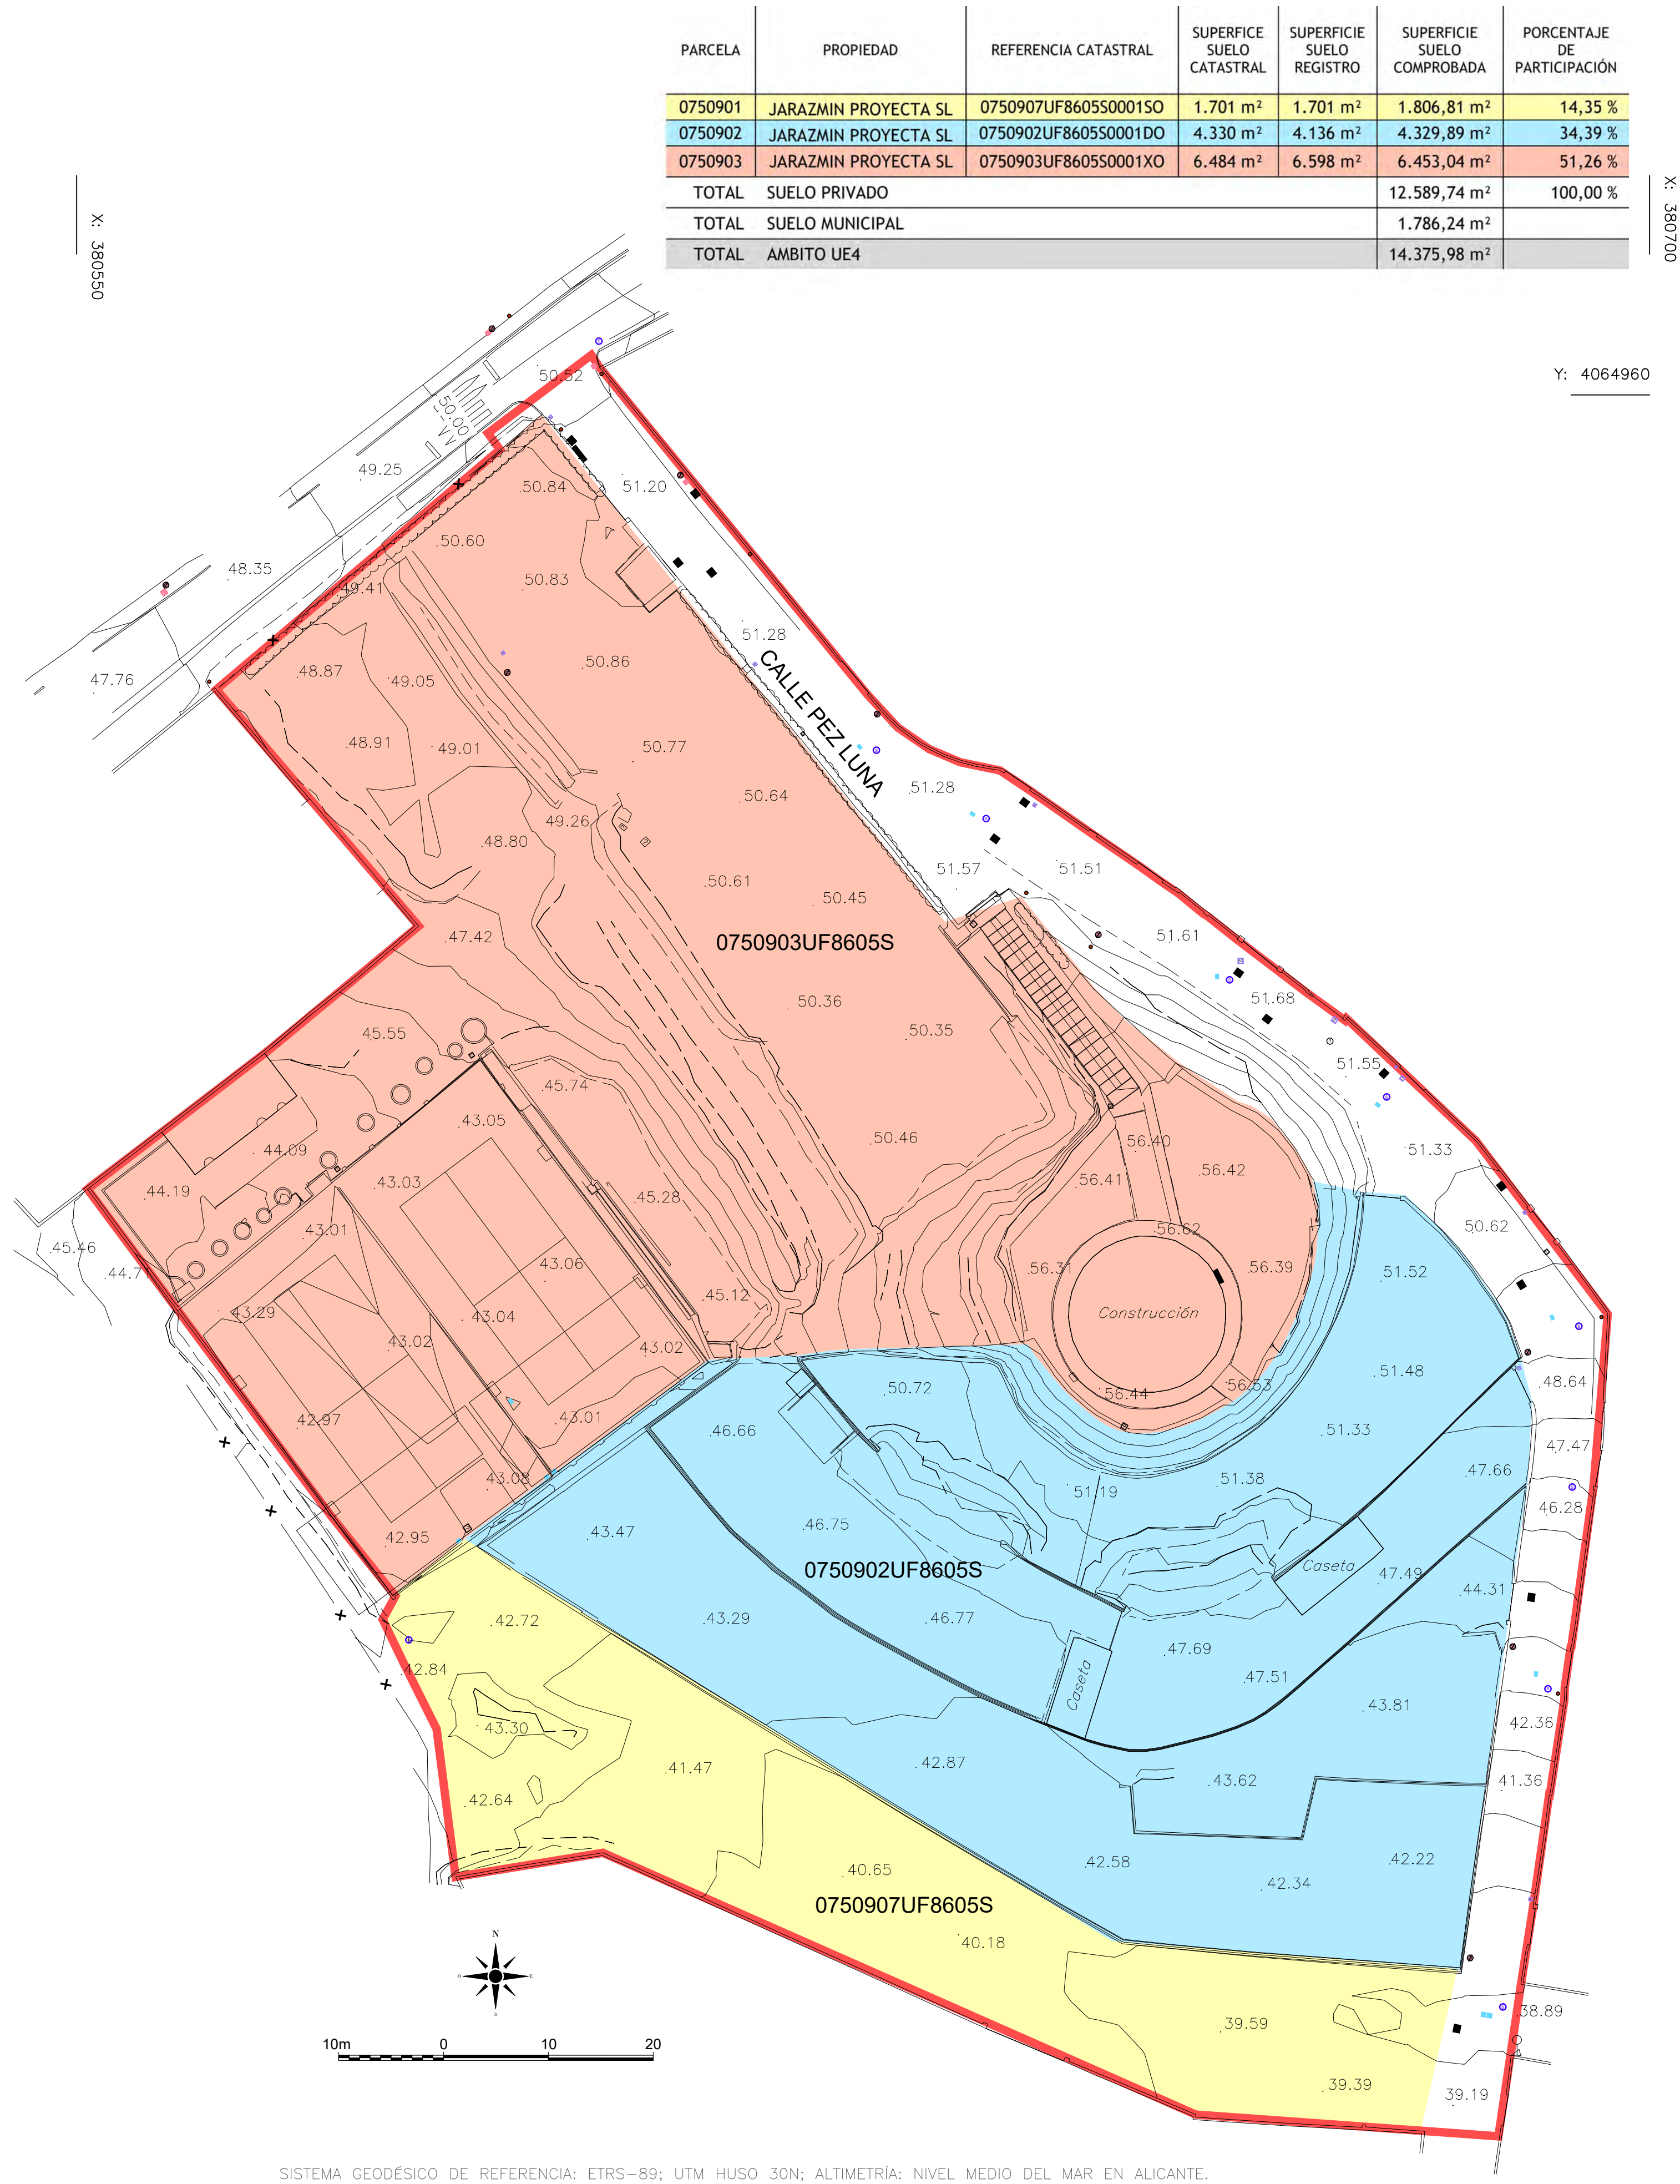

X: 380550

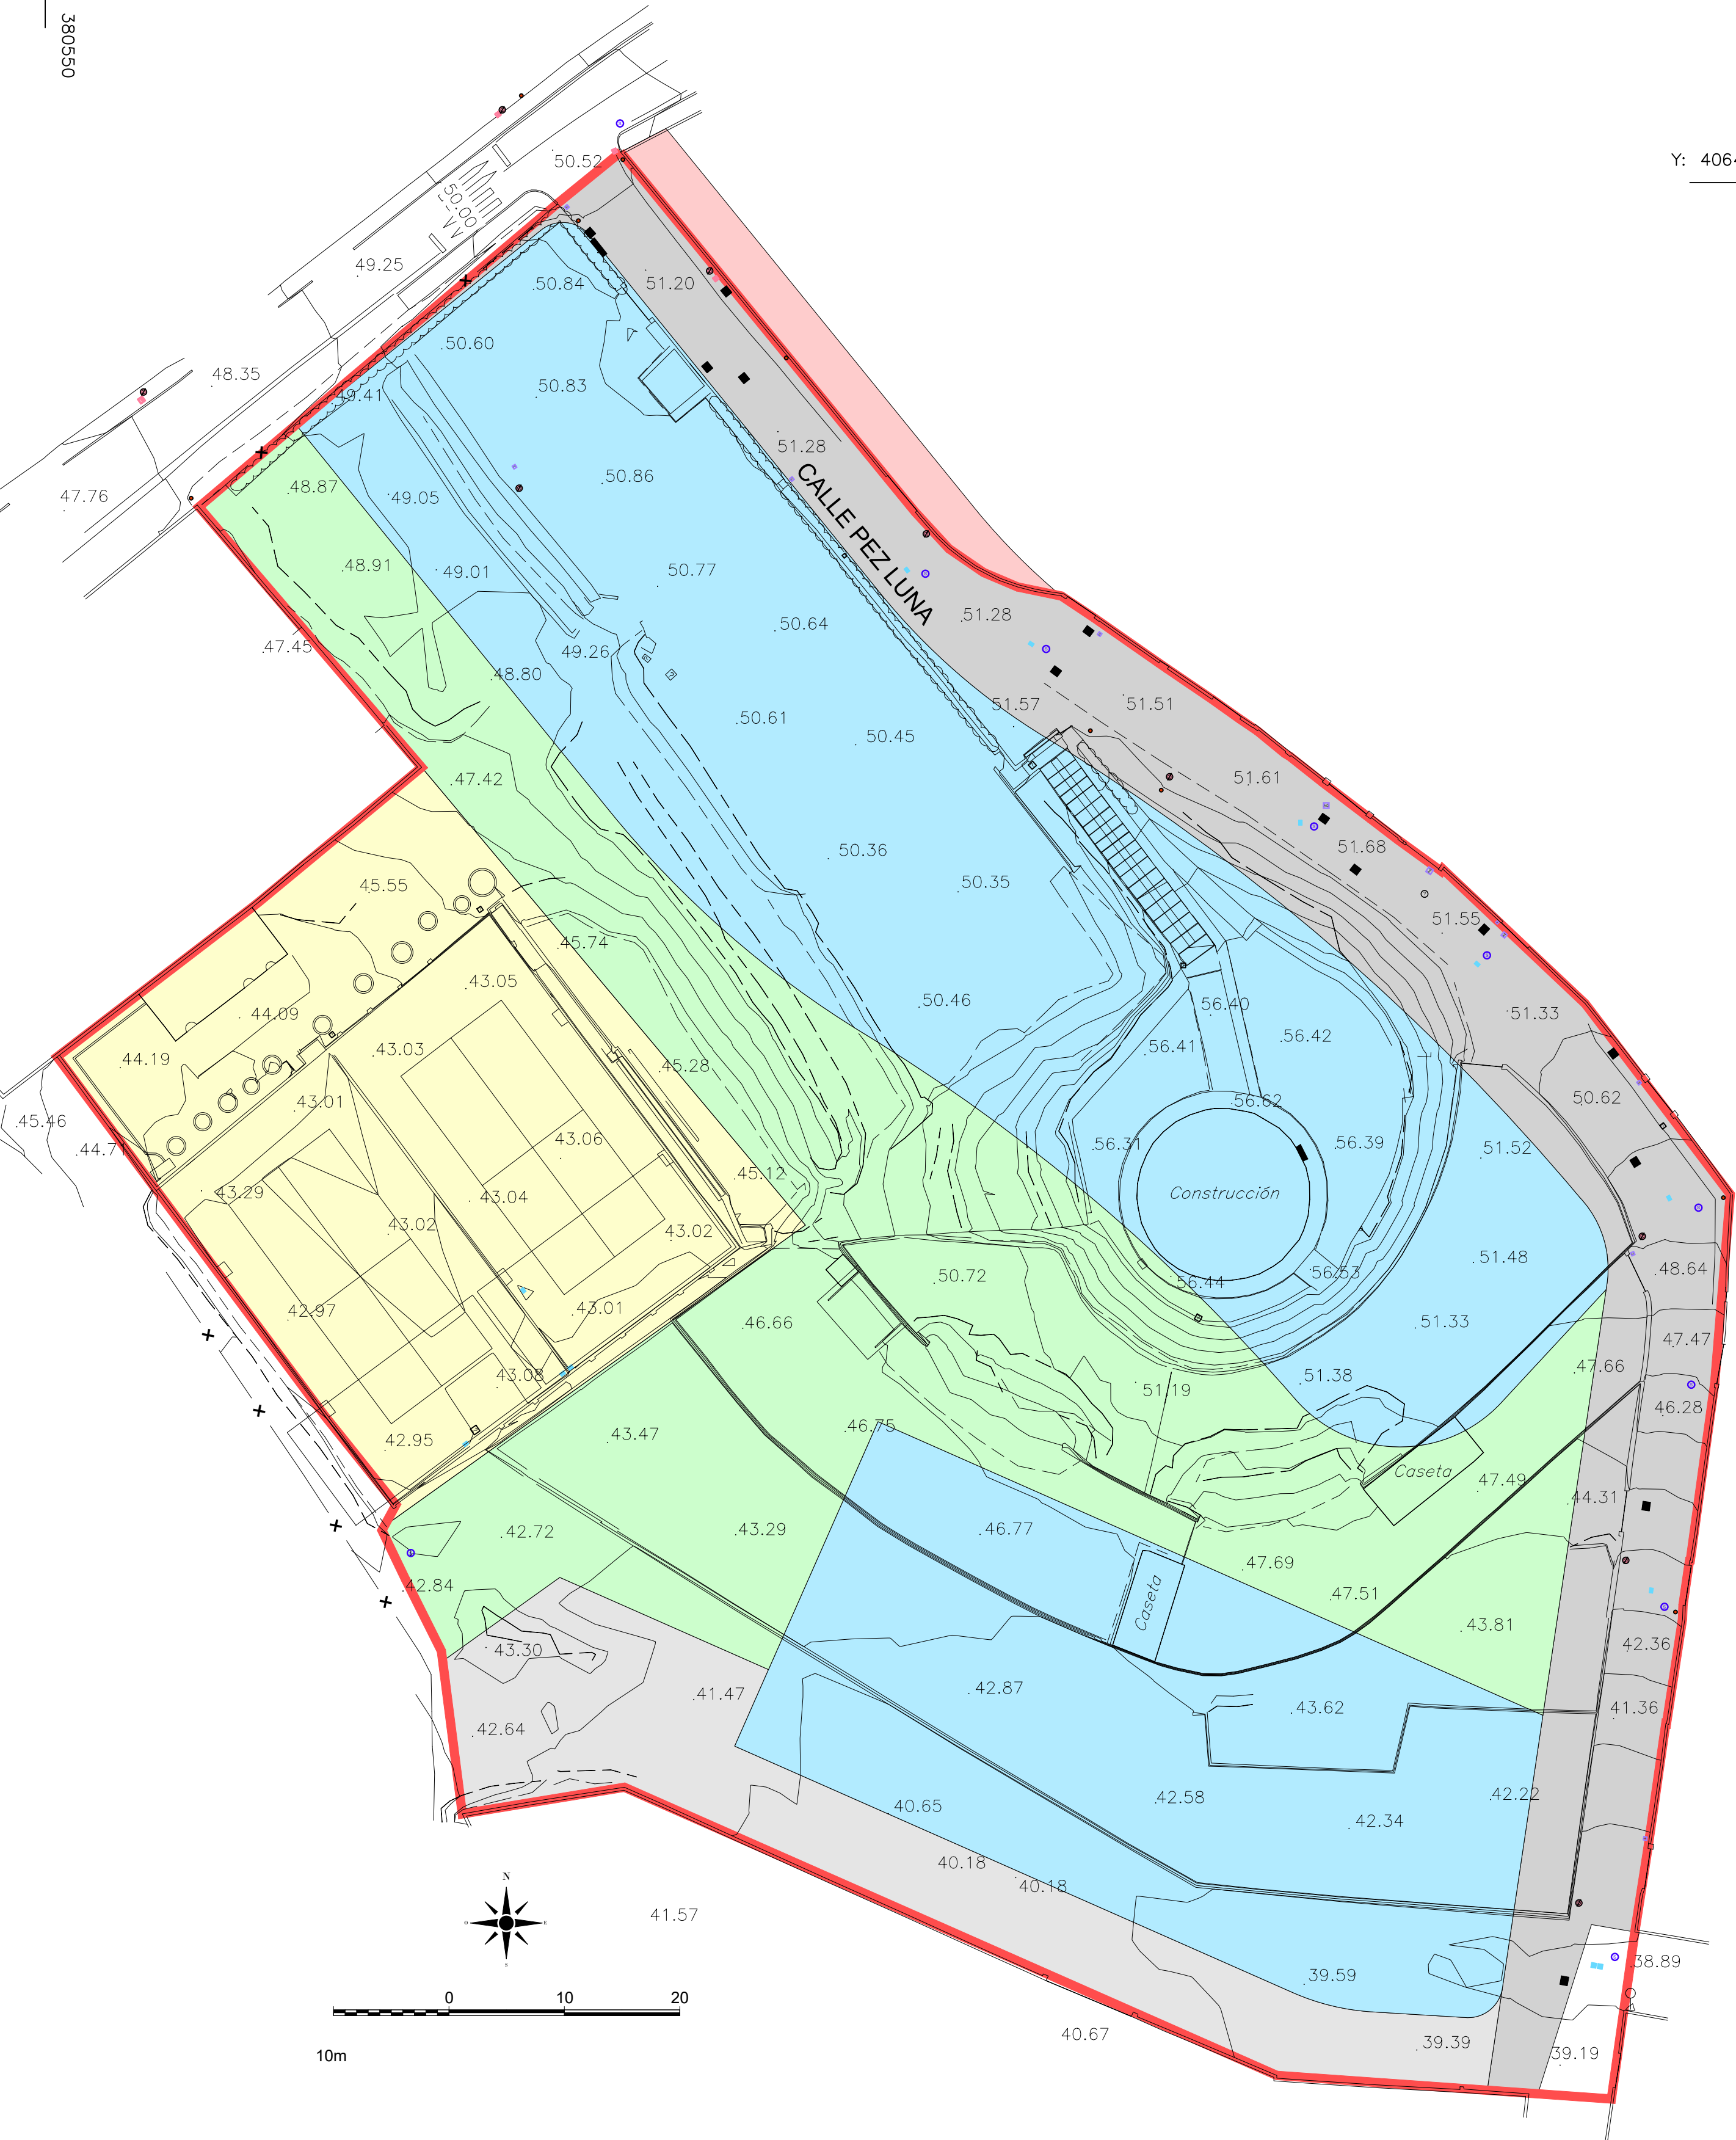


ZONIFICACION PROPUESTA SOBRE TOPOGRAFICO ACTUAL

Y: 4064960

X: 380700

Y: 4064960

X: 380550

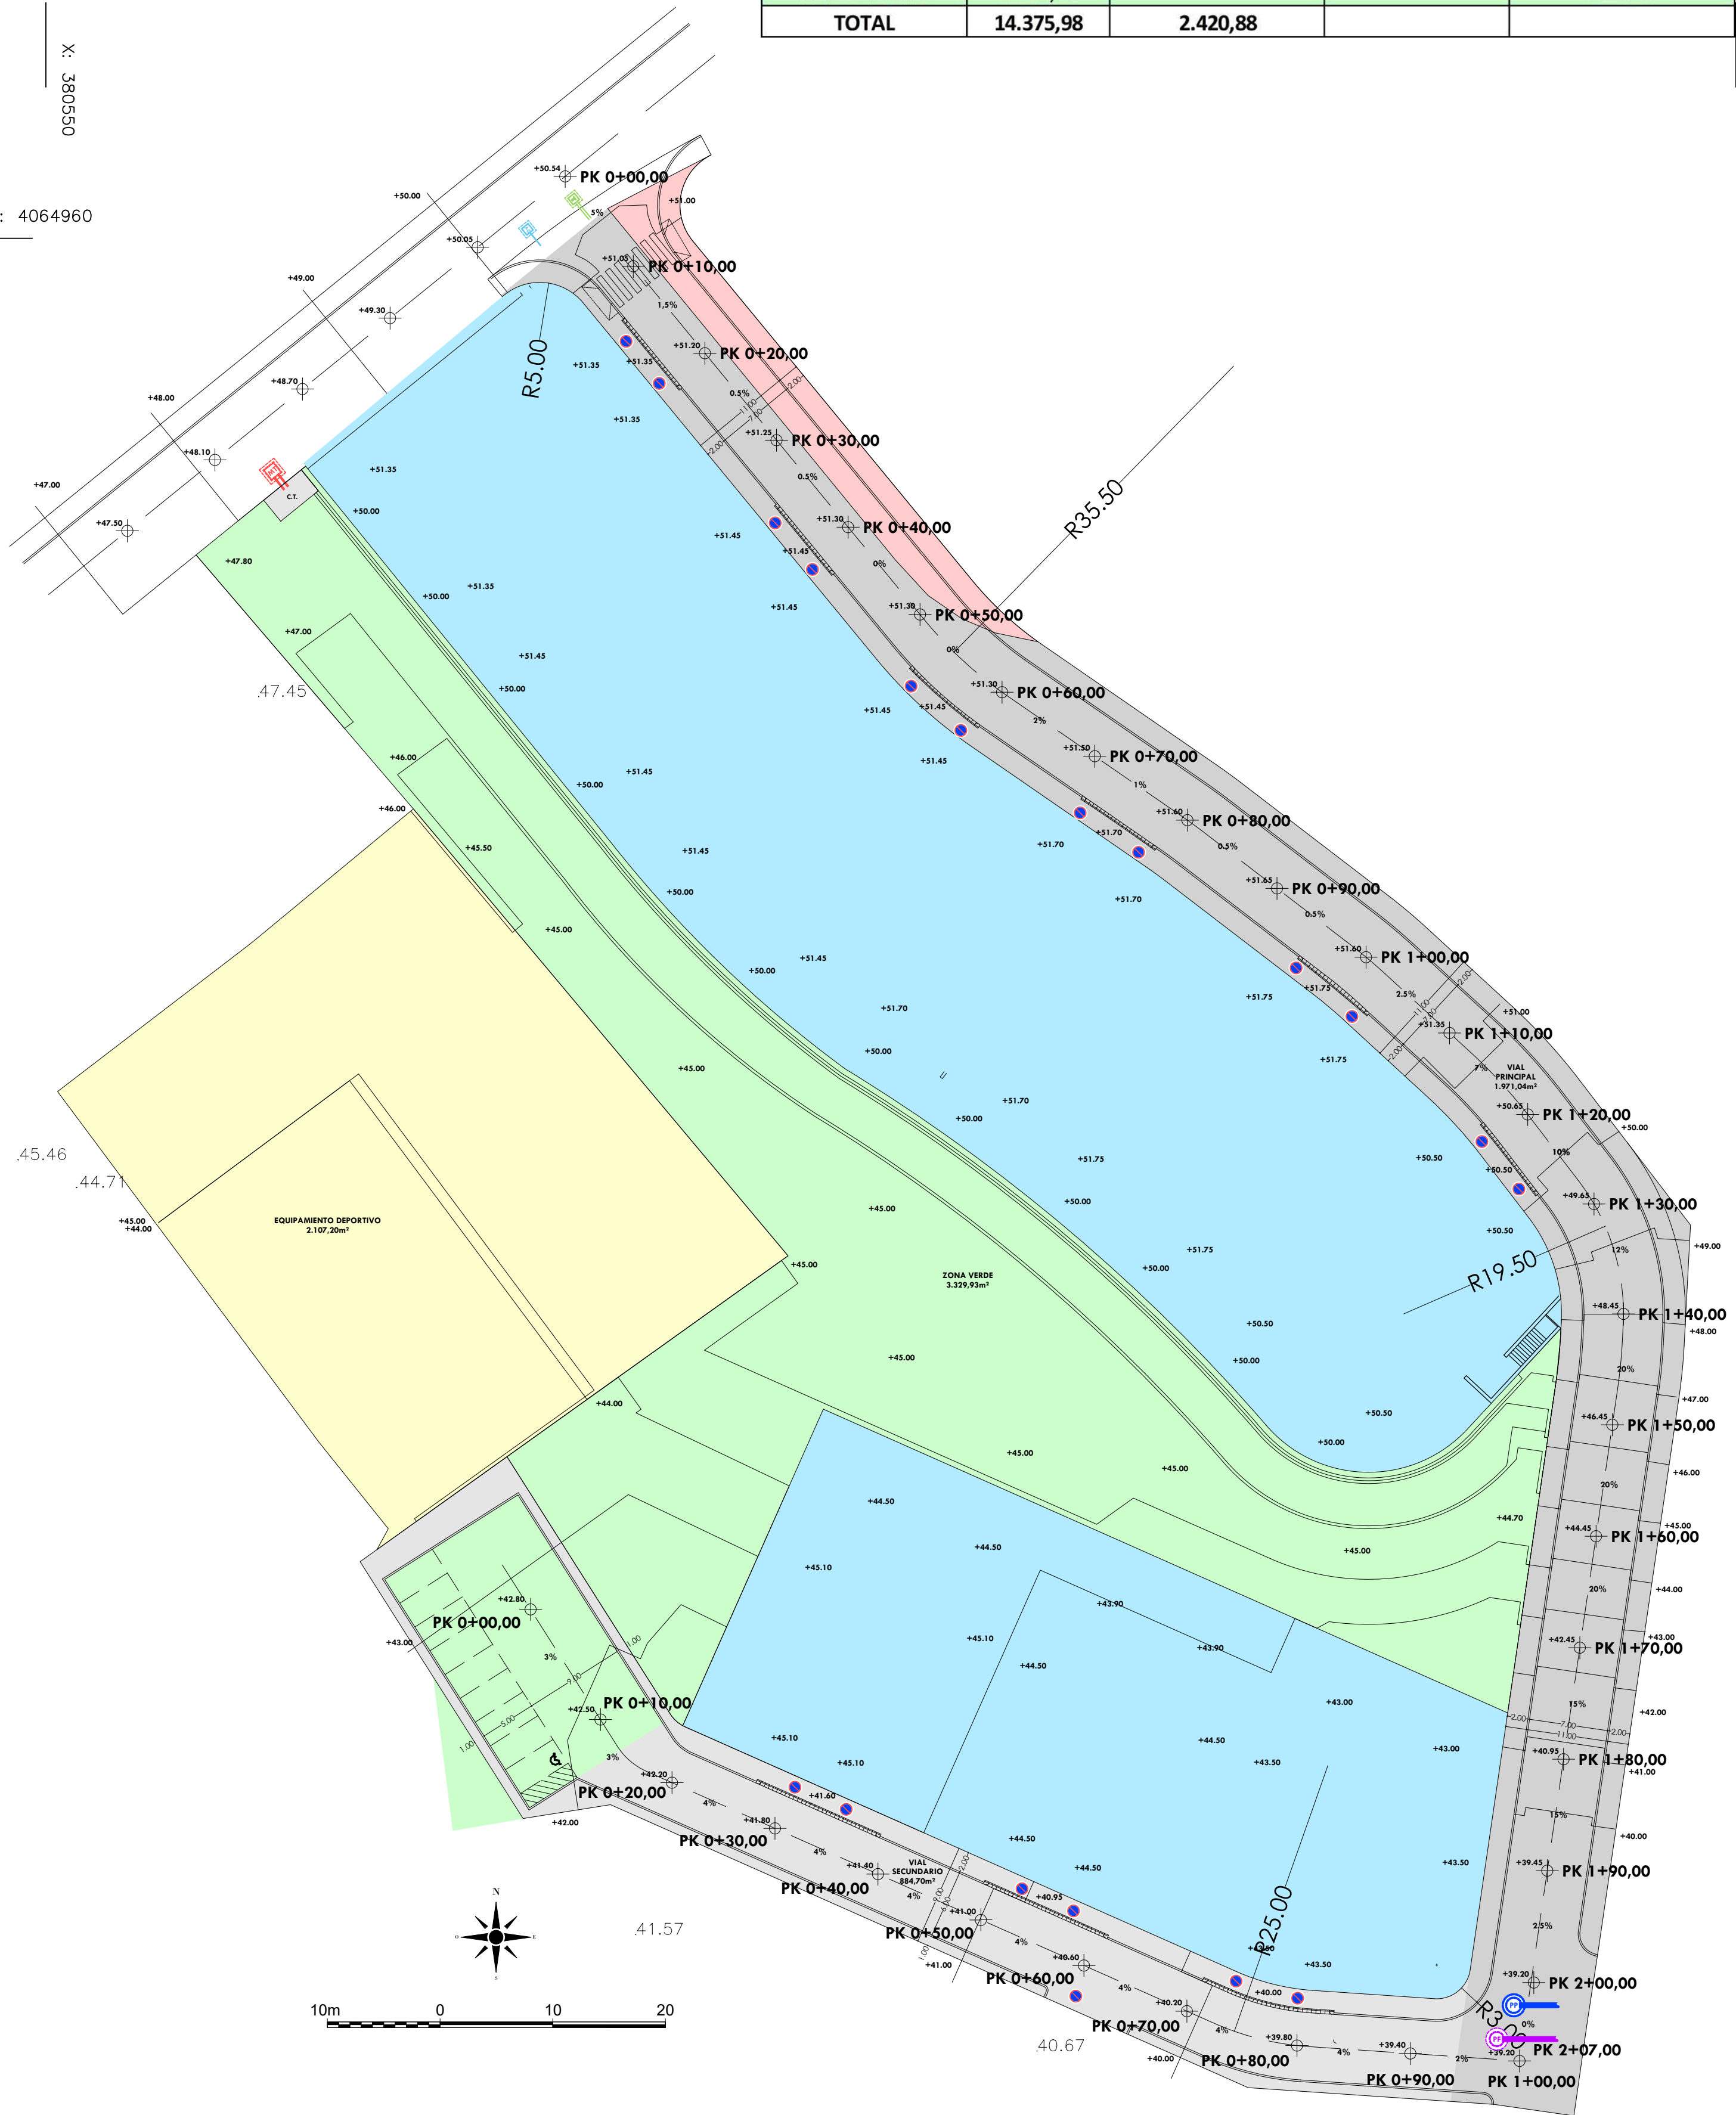


ZONIFICACION PROPUESTA SOBRE TOPOGRAFICO MODIFICADO

NOTA: LAS RASANTES DEFINITIVAS SERAN COMPROBADAS Y VERIFICADAS POR LOS TECNICOS MUNICIPALES EN EL CORRESPONDIENTE PROYECTO DE URBANIZACION

Y: 4064785

X: 380700

UNIDAD DE EJECUCION 4 (UE-4) JARAZMIN SUR				
PARCELA	SUPERFICIE	TECHO EDIFICABLE	ORDENANZA	REGIMEN DEL SUELO
Residencial 1	5.957,37	2.378,99	UAS2-J-UE4	Privado
Deportivo Privado	2.107,20	41,89		Privado
Red Viaria	2.088,47			Público
Viario Interno	828,64			Público
Zonas Verdes	3.394,30			Público
TOTAL	14.375,98	2.420,88		

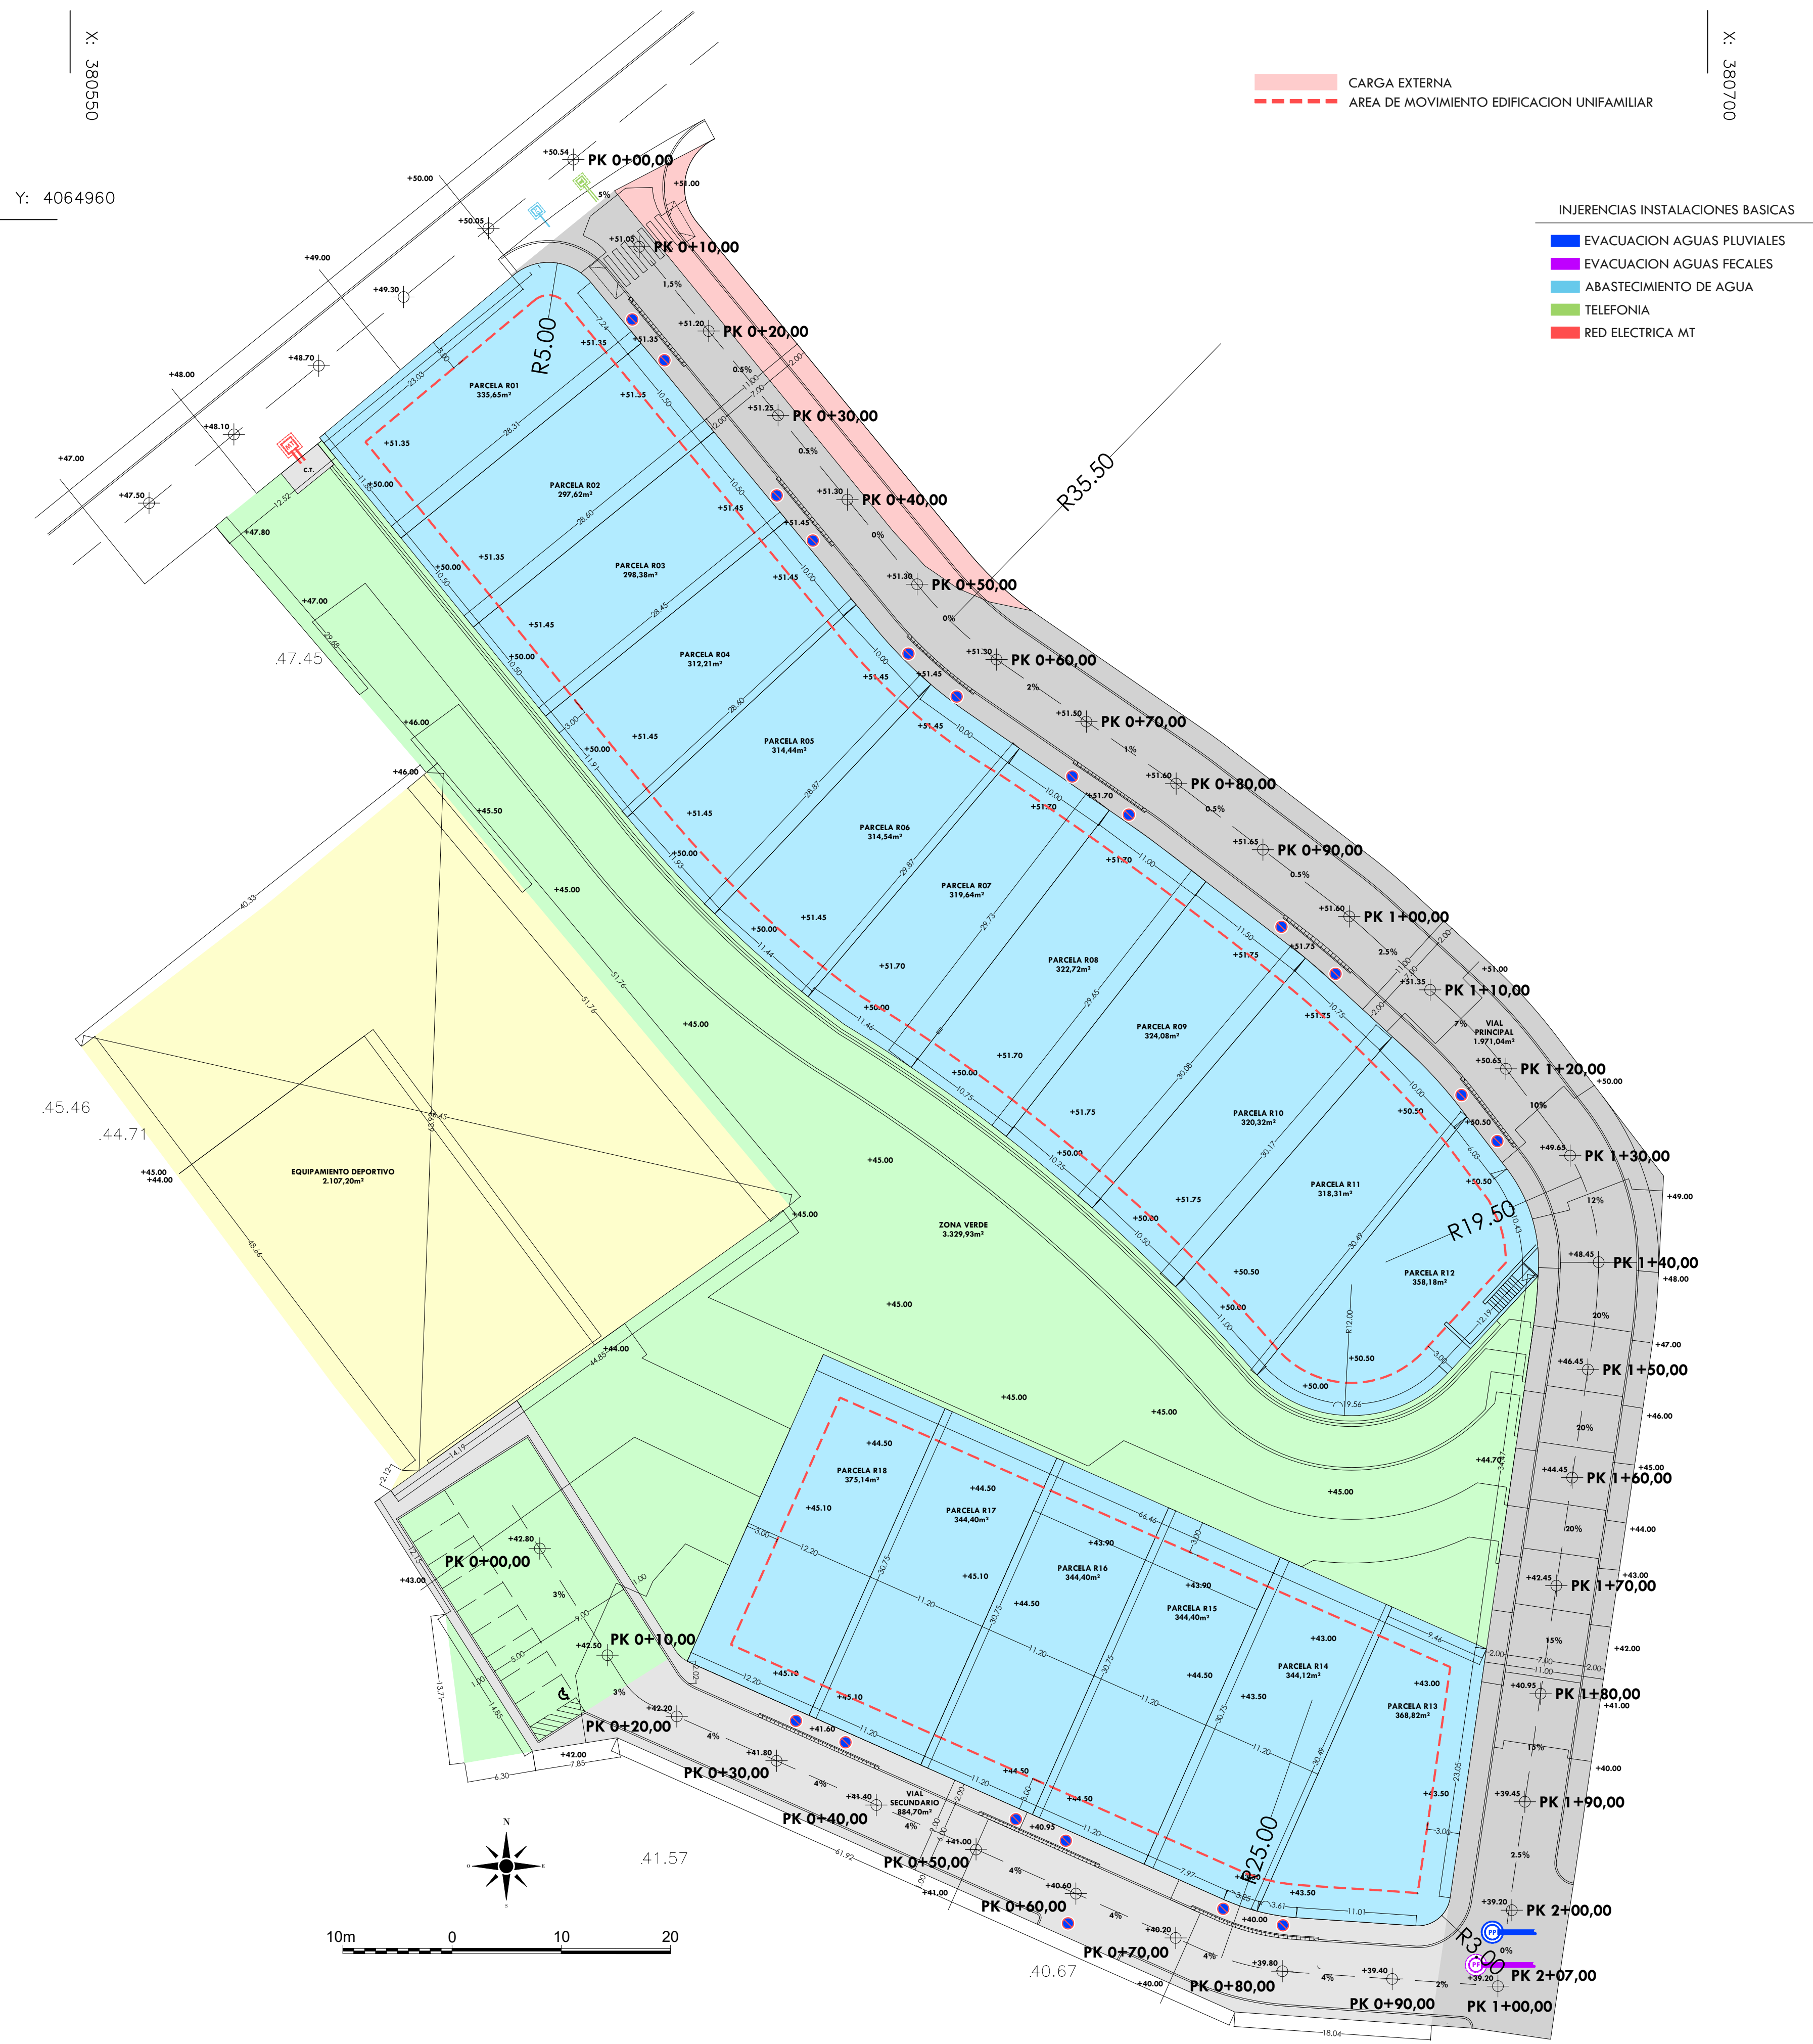


UNIDAD DE EJECUCION 4 (UE-4) JARAZMIN SUR				
PARCELA	SUPERFICIE	TECHO EDIFICABLE	ORDENANZA	REGIMEN DEL SUELO
R 01	335,65	129,25	UAS2-J-UE4-ED	Privado
R 02	297,62	129,25	UAS2-J-UE4-ED	Privado
R 03	298,38	129,25	UAS2-J-UE4-ED	Privado
R 04	312,21	129,25	UAS2-J-UE4-ED	Privado
R 05	314,44	129,25	UAS2-J-UE4-ED	Privado
R 06	314,54	129,25	UAS2-J-UE4-ED	Privado
R 07	319,64	129,25	UAS2-J-UE4-ED	Privado
R 08	322,72	129,25	UAS2-J-UE4-ED	Privado
R 09	324,08	129,25	UAS2-J-UE4-ED	Privado
R 10	320,32	129,25	UAS2-J-UE4-ED	Privado
R 11	318,31	129,25	UAS2-J-UE4-ED	Privado
R 12	358,18	129,25	UAS2-J-UE4-ED	Privado
R 13	368,82	138,00	UAS2-J-UE4-ED-LAD	Privado
R 14	344,12	137,99	UAS2-J-UE4-ED-LAD	Privado
R 15	344,40	138,00	UAS2-J-UE4-ED-LAD	Privado
R 16	344,40	138,00	UAS2-J-UE4-ED-LAD	Privado
R 17	344,40	138,00	UAS2-J-UE4-ED-LAD	Privado
R 18	375,14	138,00	UAS2-J-UE4-ED-LAD	Privado
TOTAL RESIDENCIAL	5.957,37	2.378,99	UAS2-J-UE4-ED Y ED-LAD	Privado
Deportivo Privado	2.107,20	41,89		Privado
Vial Principal	2.088,47			Público
Vial Secundario	828,64			Público
Zonas Verdes	3.394,30			Público
TOTAL	14.375,98	2.420,88		

Y: 4064785

NOTA: LAS RASANTES DEFINITIVAS SERAN COMPROBADAS Y VERIFICADAS POR LOS TECNICOS MUNICIPALES EN EL CORRESPONDIENTE PROYECTO DE URBANIZACION


X: 380550

Y: 4064960

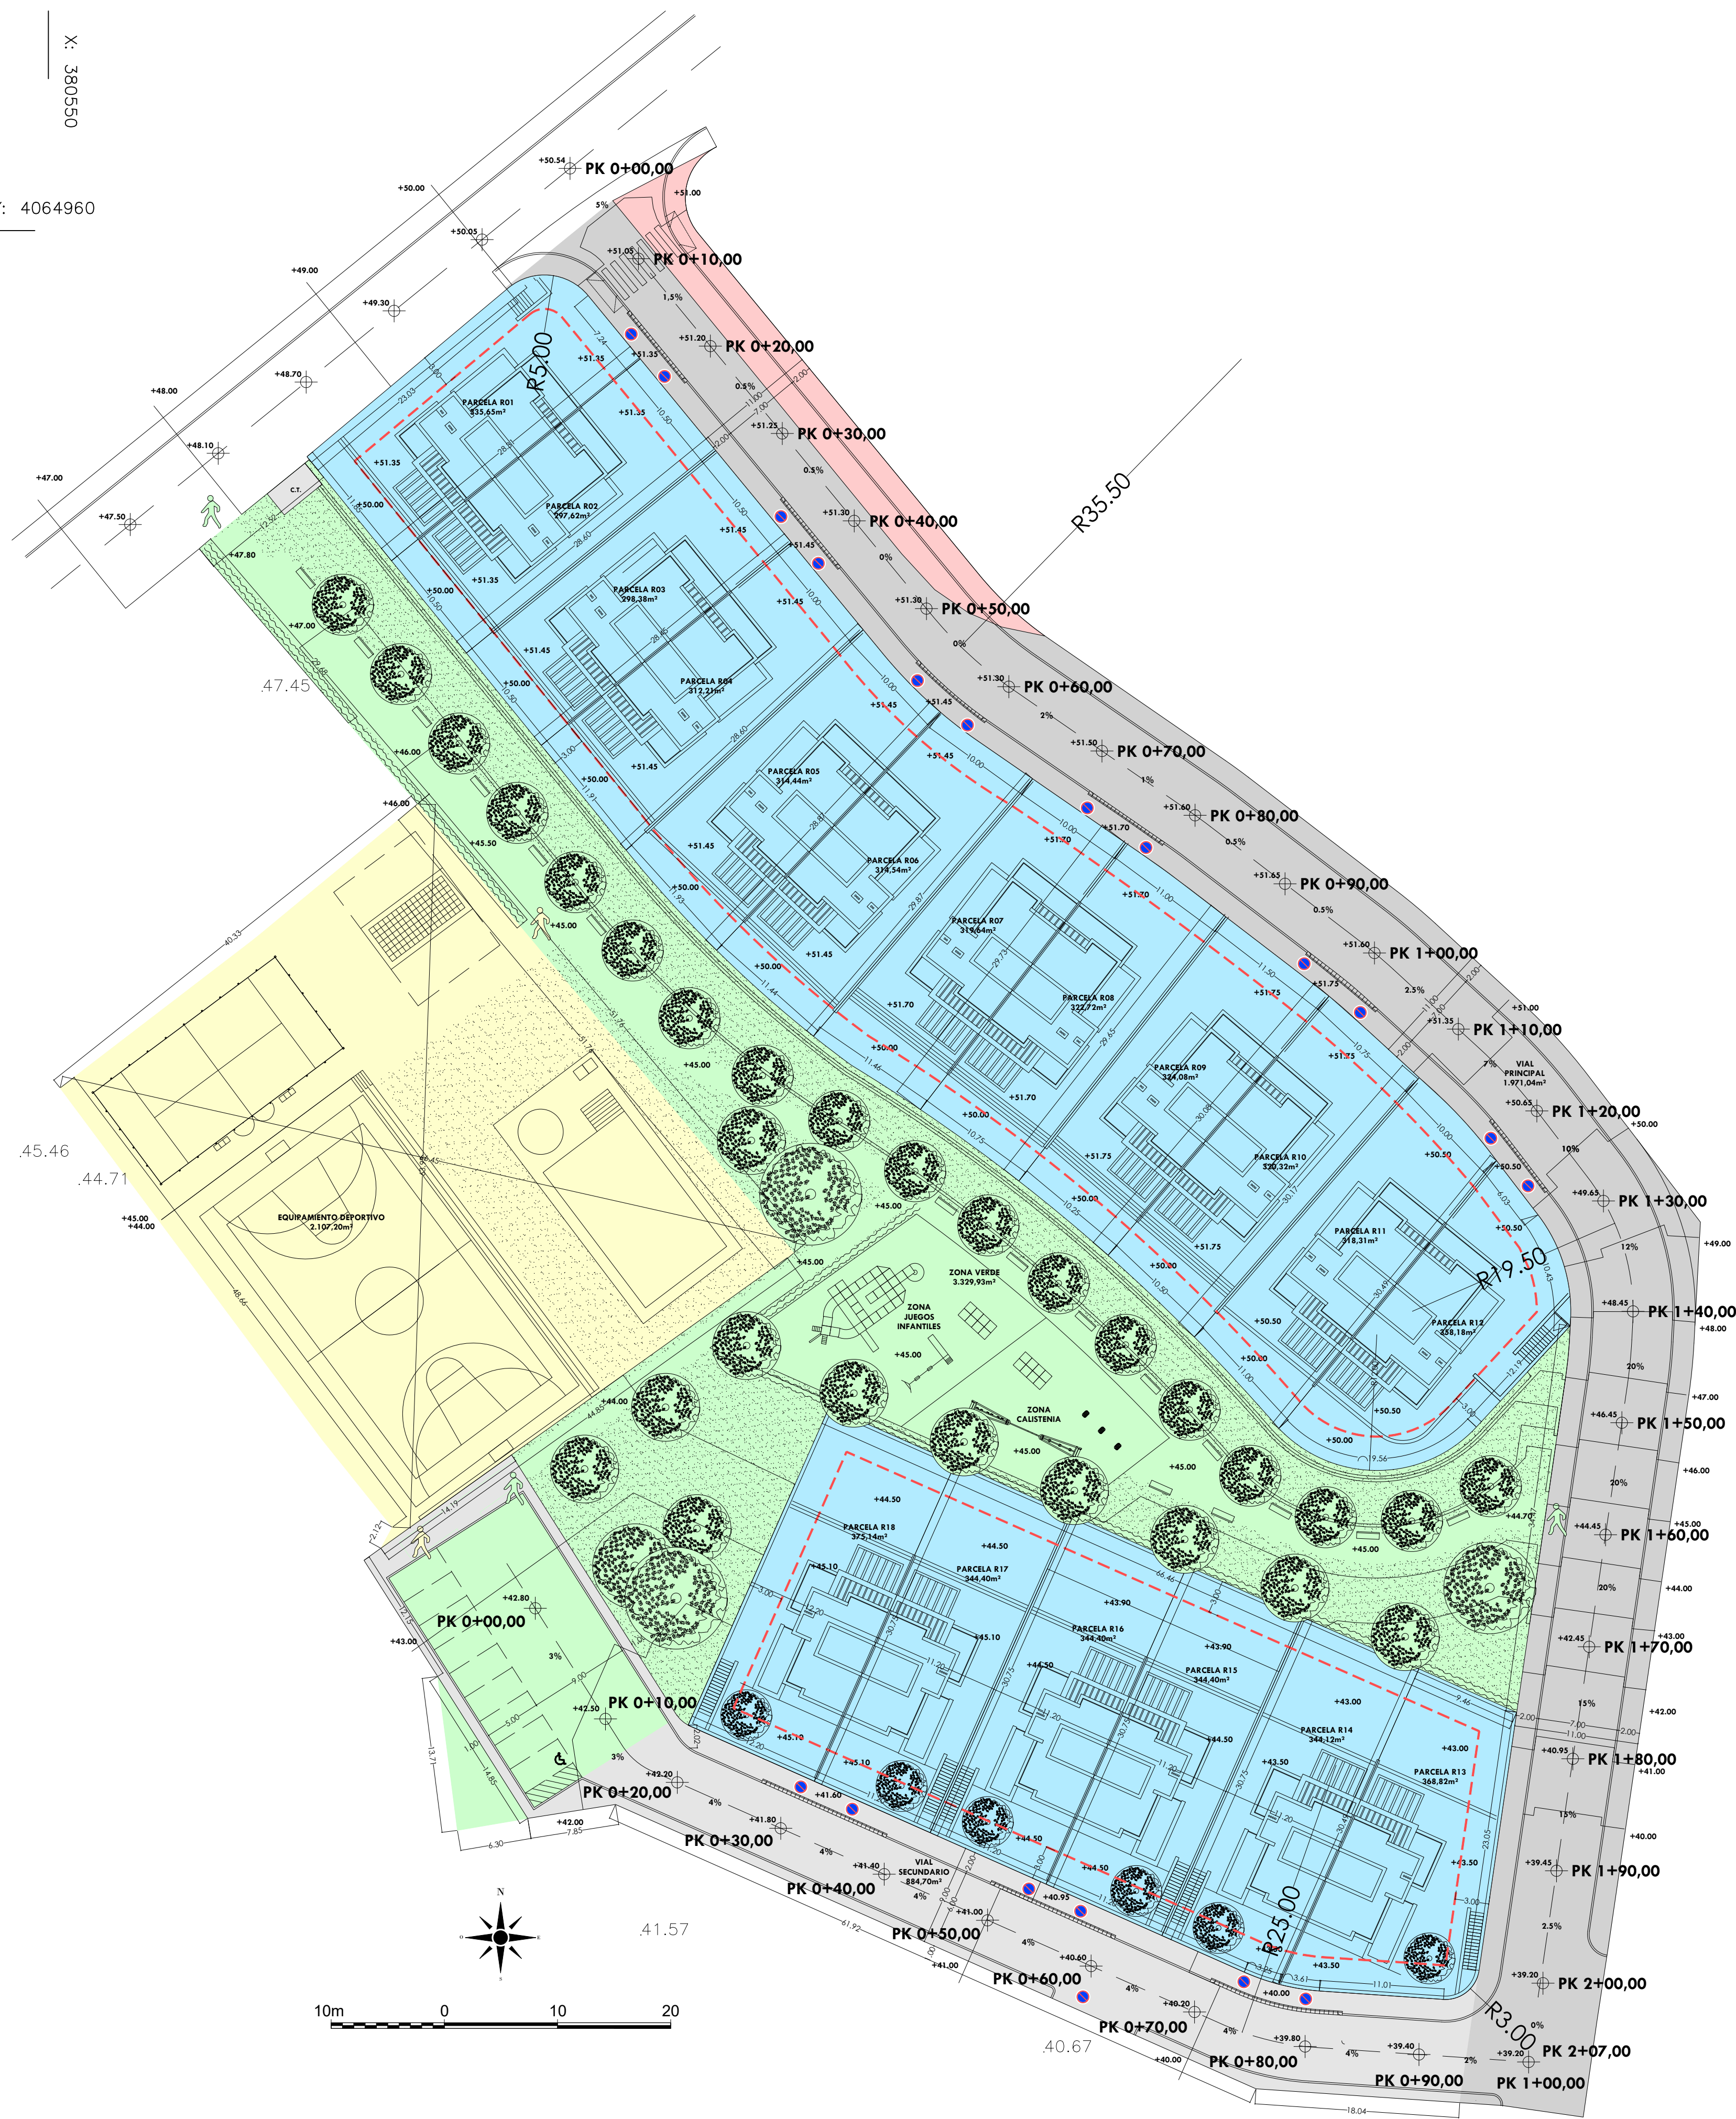

X: 380700

UNIDAD DE EJECUCION 4 (UE-4) JARAZMIN SUR				
PARCELA	SUPERFICIE	TECHO EDIFICABLE	ORDENANZA	REGIMEN DEL SUELO
R 01	335,65	129,25	UAS2-J-UE4-ED	Privado
R 02	297,62	129,25	UAS2-J-UE4-ED	Privado
R 03	298,38	129,25	UAS2-J-UE4-ED	Privado
R 04	312,21	129,25	UAS2-J-UE4-ED	Privado
R 05	314,44	129,25	UAS2-J-UE4-ED	Privado
R 06	314,54	129,25	UAS2-J-UE4-ED	Privado
R 07	319,64	129,25	UAS2-J-UE4-ED	Privado
R 08	322,72	129,25	UAS2-J-UE4-ED	Privado
R 09	324,08	129,25	UAS2-J-UE4-ED	Privado
R 10	320,32	129,25	UAS2-J-UE4-ED	Privado
R 11	318,31	129,25	UAS2-J-UE4-ED	Privado
R 12	358,18	129,25	UAS2-J-UE4-ED	Privado
R 13	368,82	138,00	UAS2-J-UE4-ED-LAD	Privado
R 14	344,12	137,99	UAS2-J-UE4-ED-LAD	Privado
R 15	344,40	138,00	UAS2-J-UE4-ED-LAD	Privado
R 16	344,40	138,00	UAS2-J-UE4-ED-LAD	Privado
R 17	344,40	138,00	UAS2-J-UE4-ED-LAD	Privado
R 18	375,14	138,00	UAS2-J-UE4-ED-LAD	Privado
TOTAL RESIDENCIAL	5.957,37	2.378,99	UAS2-J-UE4-ED Y ED-LAD	Privado
Deportivo Privado	2.107,20	41,89		Privado
Vial Principal	2.088,47			Público
Vial Secundario	828,64			Público
Zonas Verdes	3.394,30			Público
TOTAL	14.375,98	2.420,88		

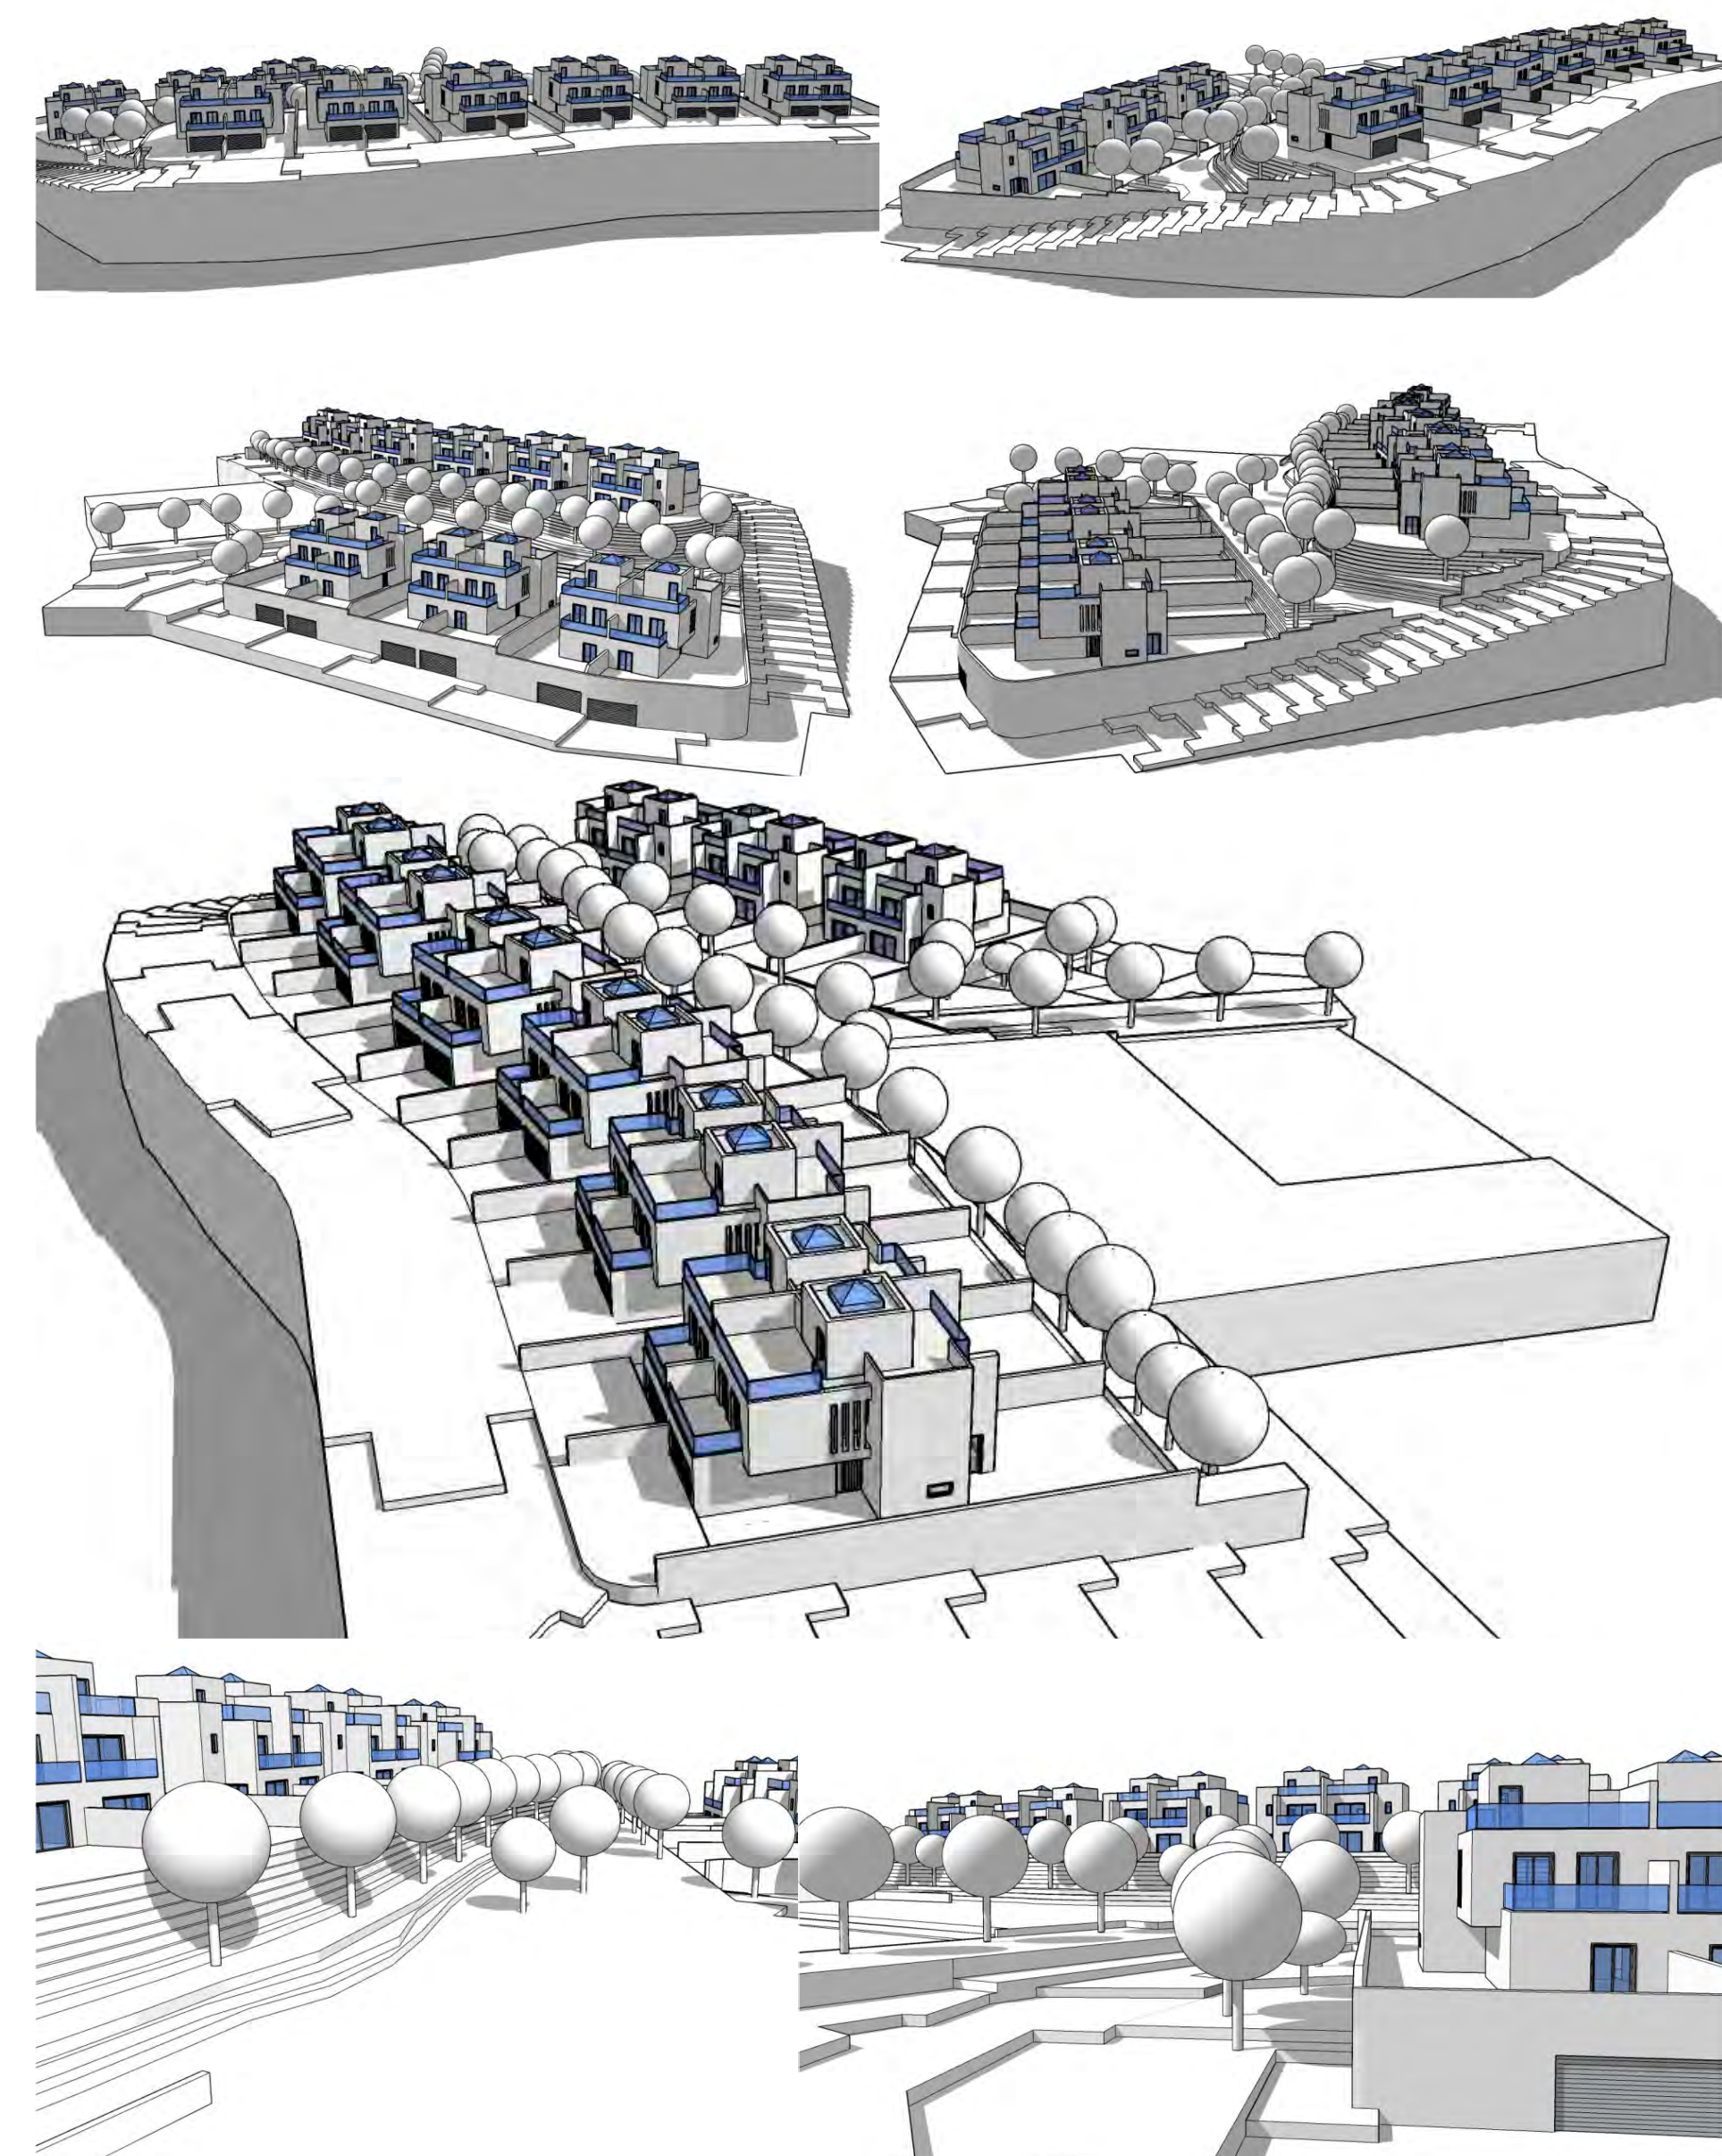

NOTA: LAS RASANTES DEFINITIVAS SERAN COMPROBADAS Y VERIFICADAS POR LOS TECNICOS MUNICIPALES EN EL CORRESPONDIENTE PROYECTO DE URBANIZACION