



SECCION LONGITUDINAL ZONA VERDE. CORTE POR ZONA DE PASEO SUPERIOR



SECCION LONGITUDINAL ZONA VERDE. CORTE POR ZONA DE PASEO INFERIOR




ALZADO CALLE NORESTE



ALZADO VIAL INTERIOR



ALZADO CALLE OESTE

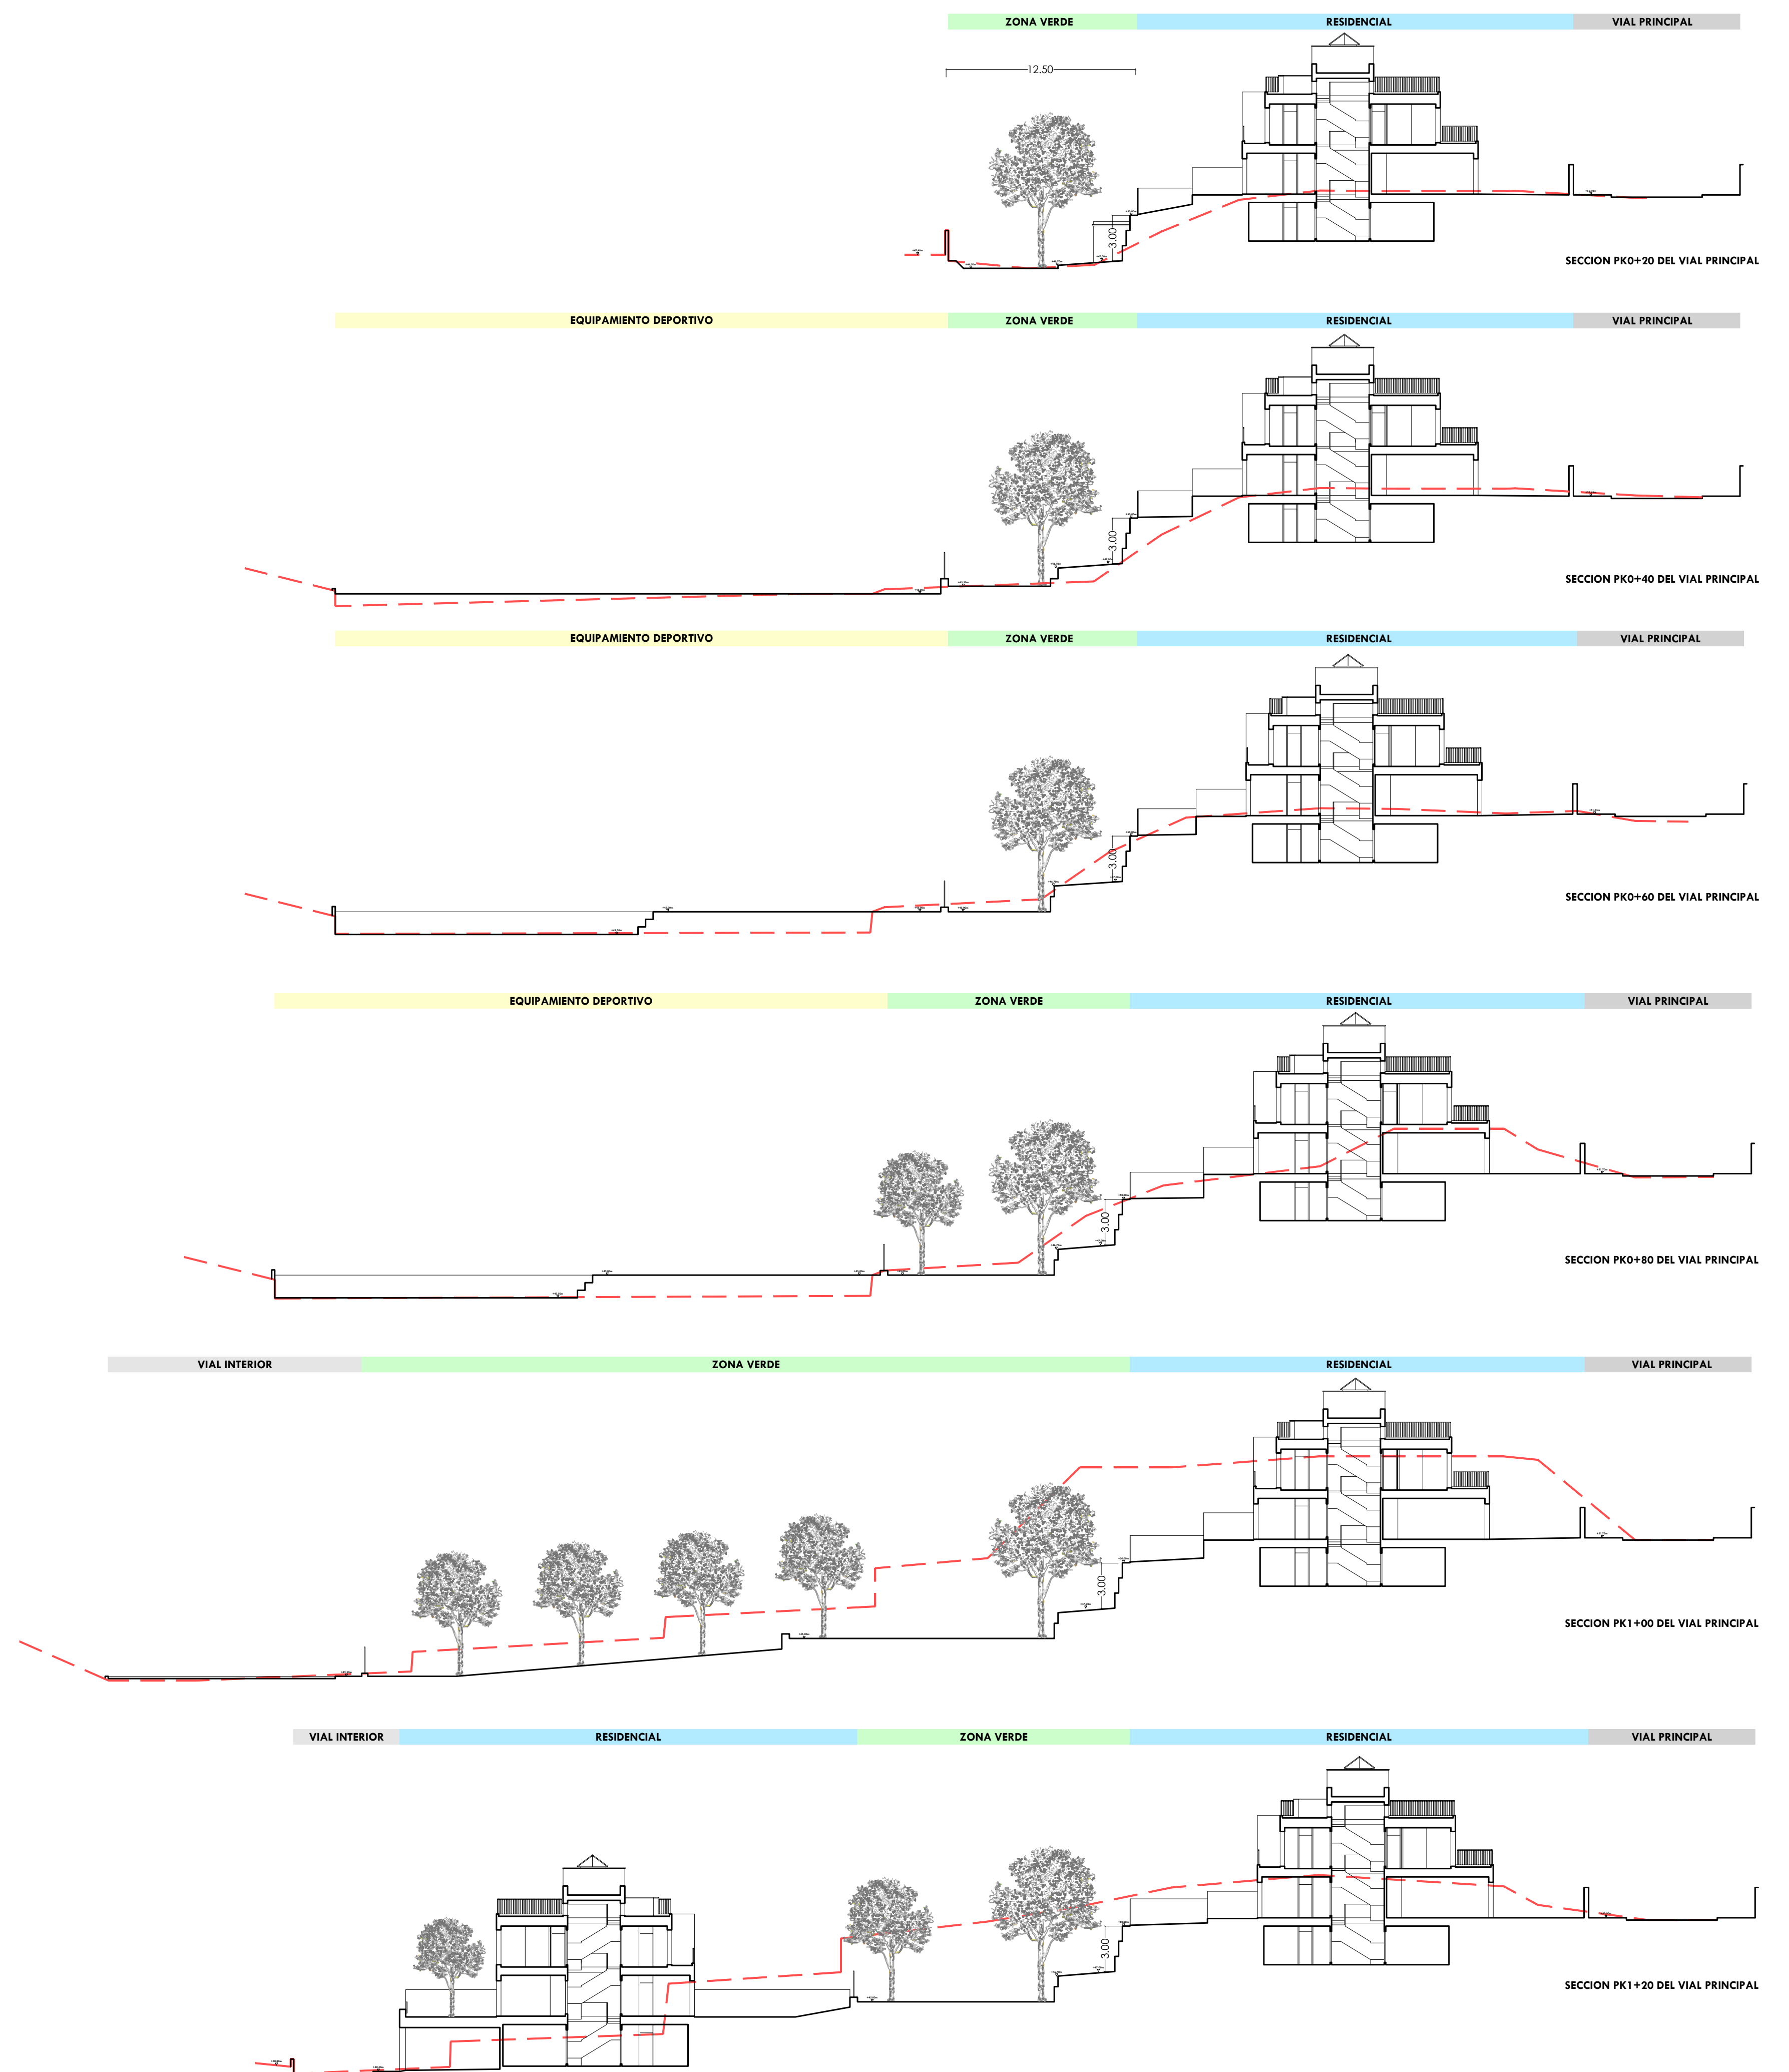




LEYENDA MEDIA TENSION

RED MEDIA TENSION ENTERRADA EN ZANJA
CANALIZACIÓN: 2xPEØ200+RESERVA1xPEØ200 +2TUBOS CONTROLØ40
CABLEADO: 2(3x240)mm2 AL XLPE 18/30 KV DOBLE ALIMENTACION AL NUEVO CT

ARQUETA M.T. TIPO A1

ARQUETA M.T. TIPO A2

A punto de conexión a red en MT en
tramo A2 existente con coordenadas
Y=460008.14 según expediente N°:
927286 sustrito en calle de
comunidad de edificación

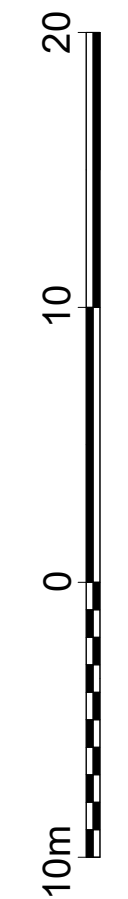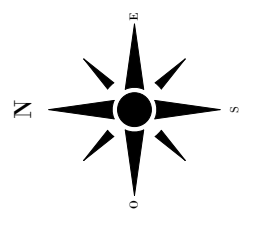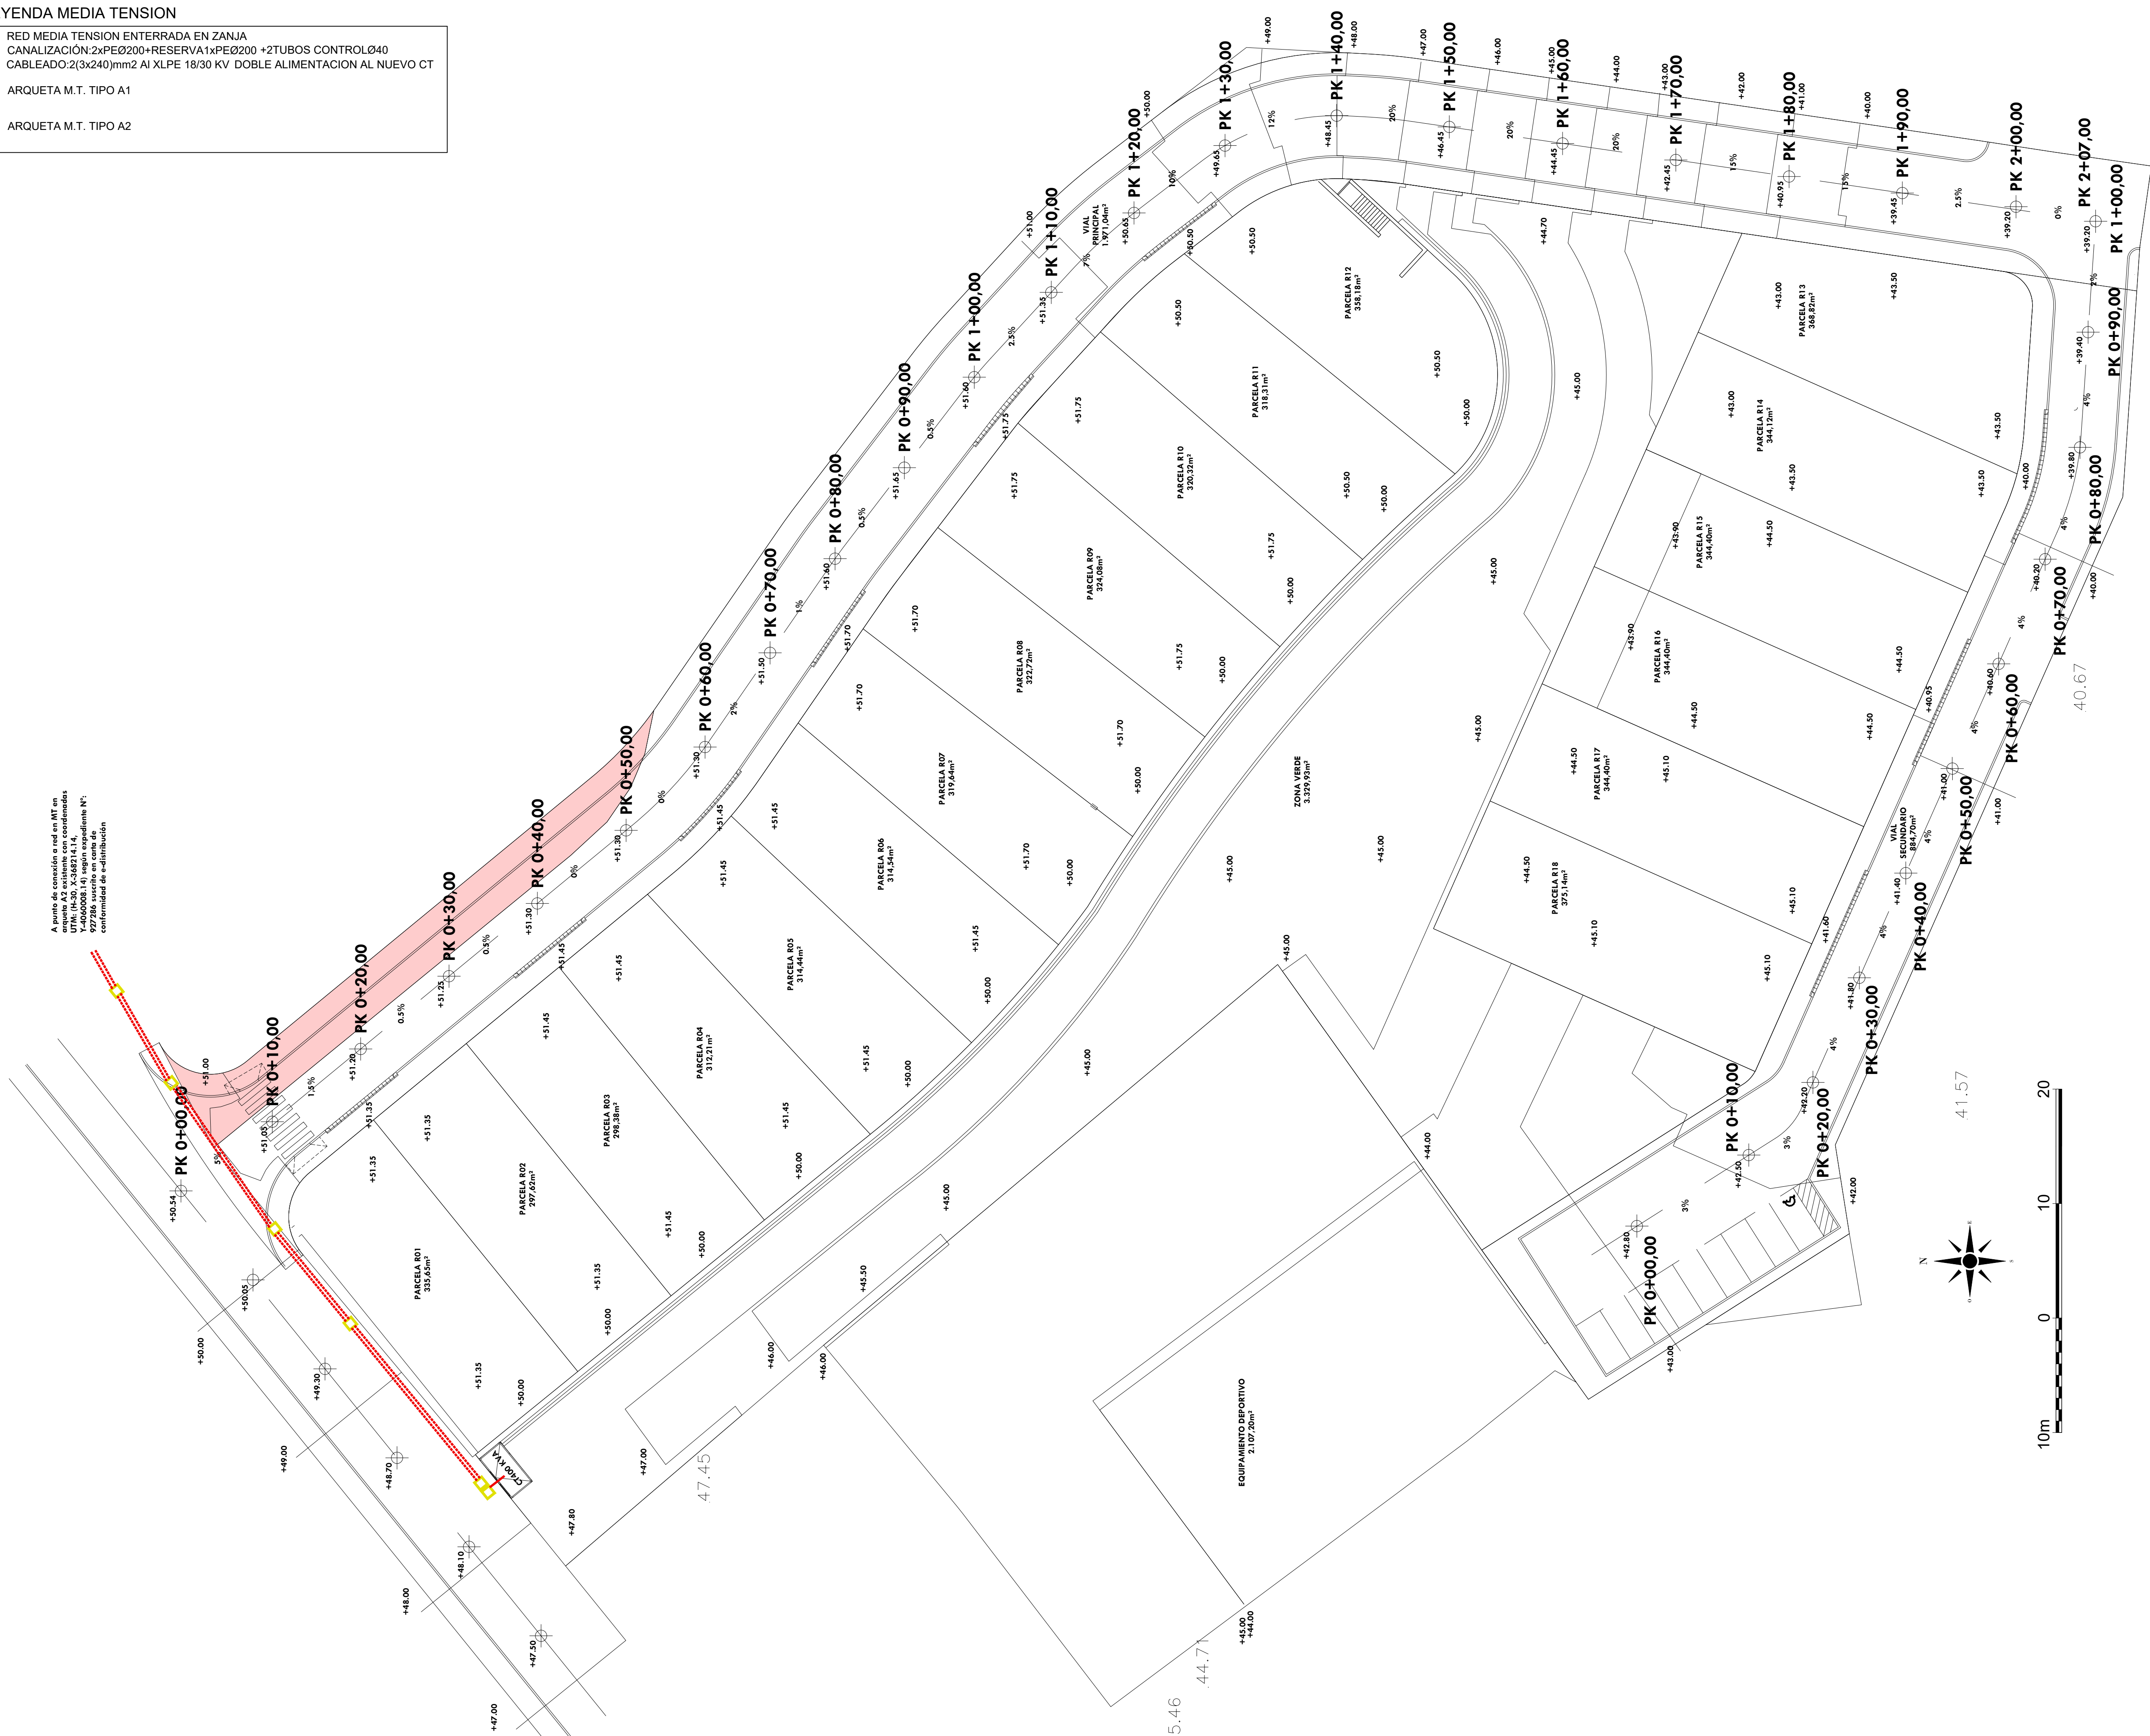


41.57

40.67



LEYENDA BAJA TENSION

- RED BAJA TENSION ENTERRADA EN ZANJA CANALIZACIÓN:3xPEØ160+RESERVA PEØ160 CABLEADO:AI XLPE 0.6/1 KV CIRCUITO 1 DESDE CENTRO TRANSFORM.
- RED BAJA TENSION ENTERRADA EN ZANJA CANALIZACIÓN:3xPEØ160+RESERVA PEØ160 CABLEADO:AI XLPE 0.6/1 KV CIRCUITO 2 DESDE CENTRO TRANSFORM.
- ARQUETA M.T. TIPO A1
- ARQUETA M.T. TIPO A2
- CUADRO MANDO Y PROT. ALDO. PÚBLICO

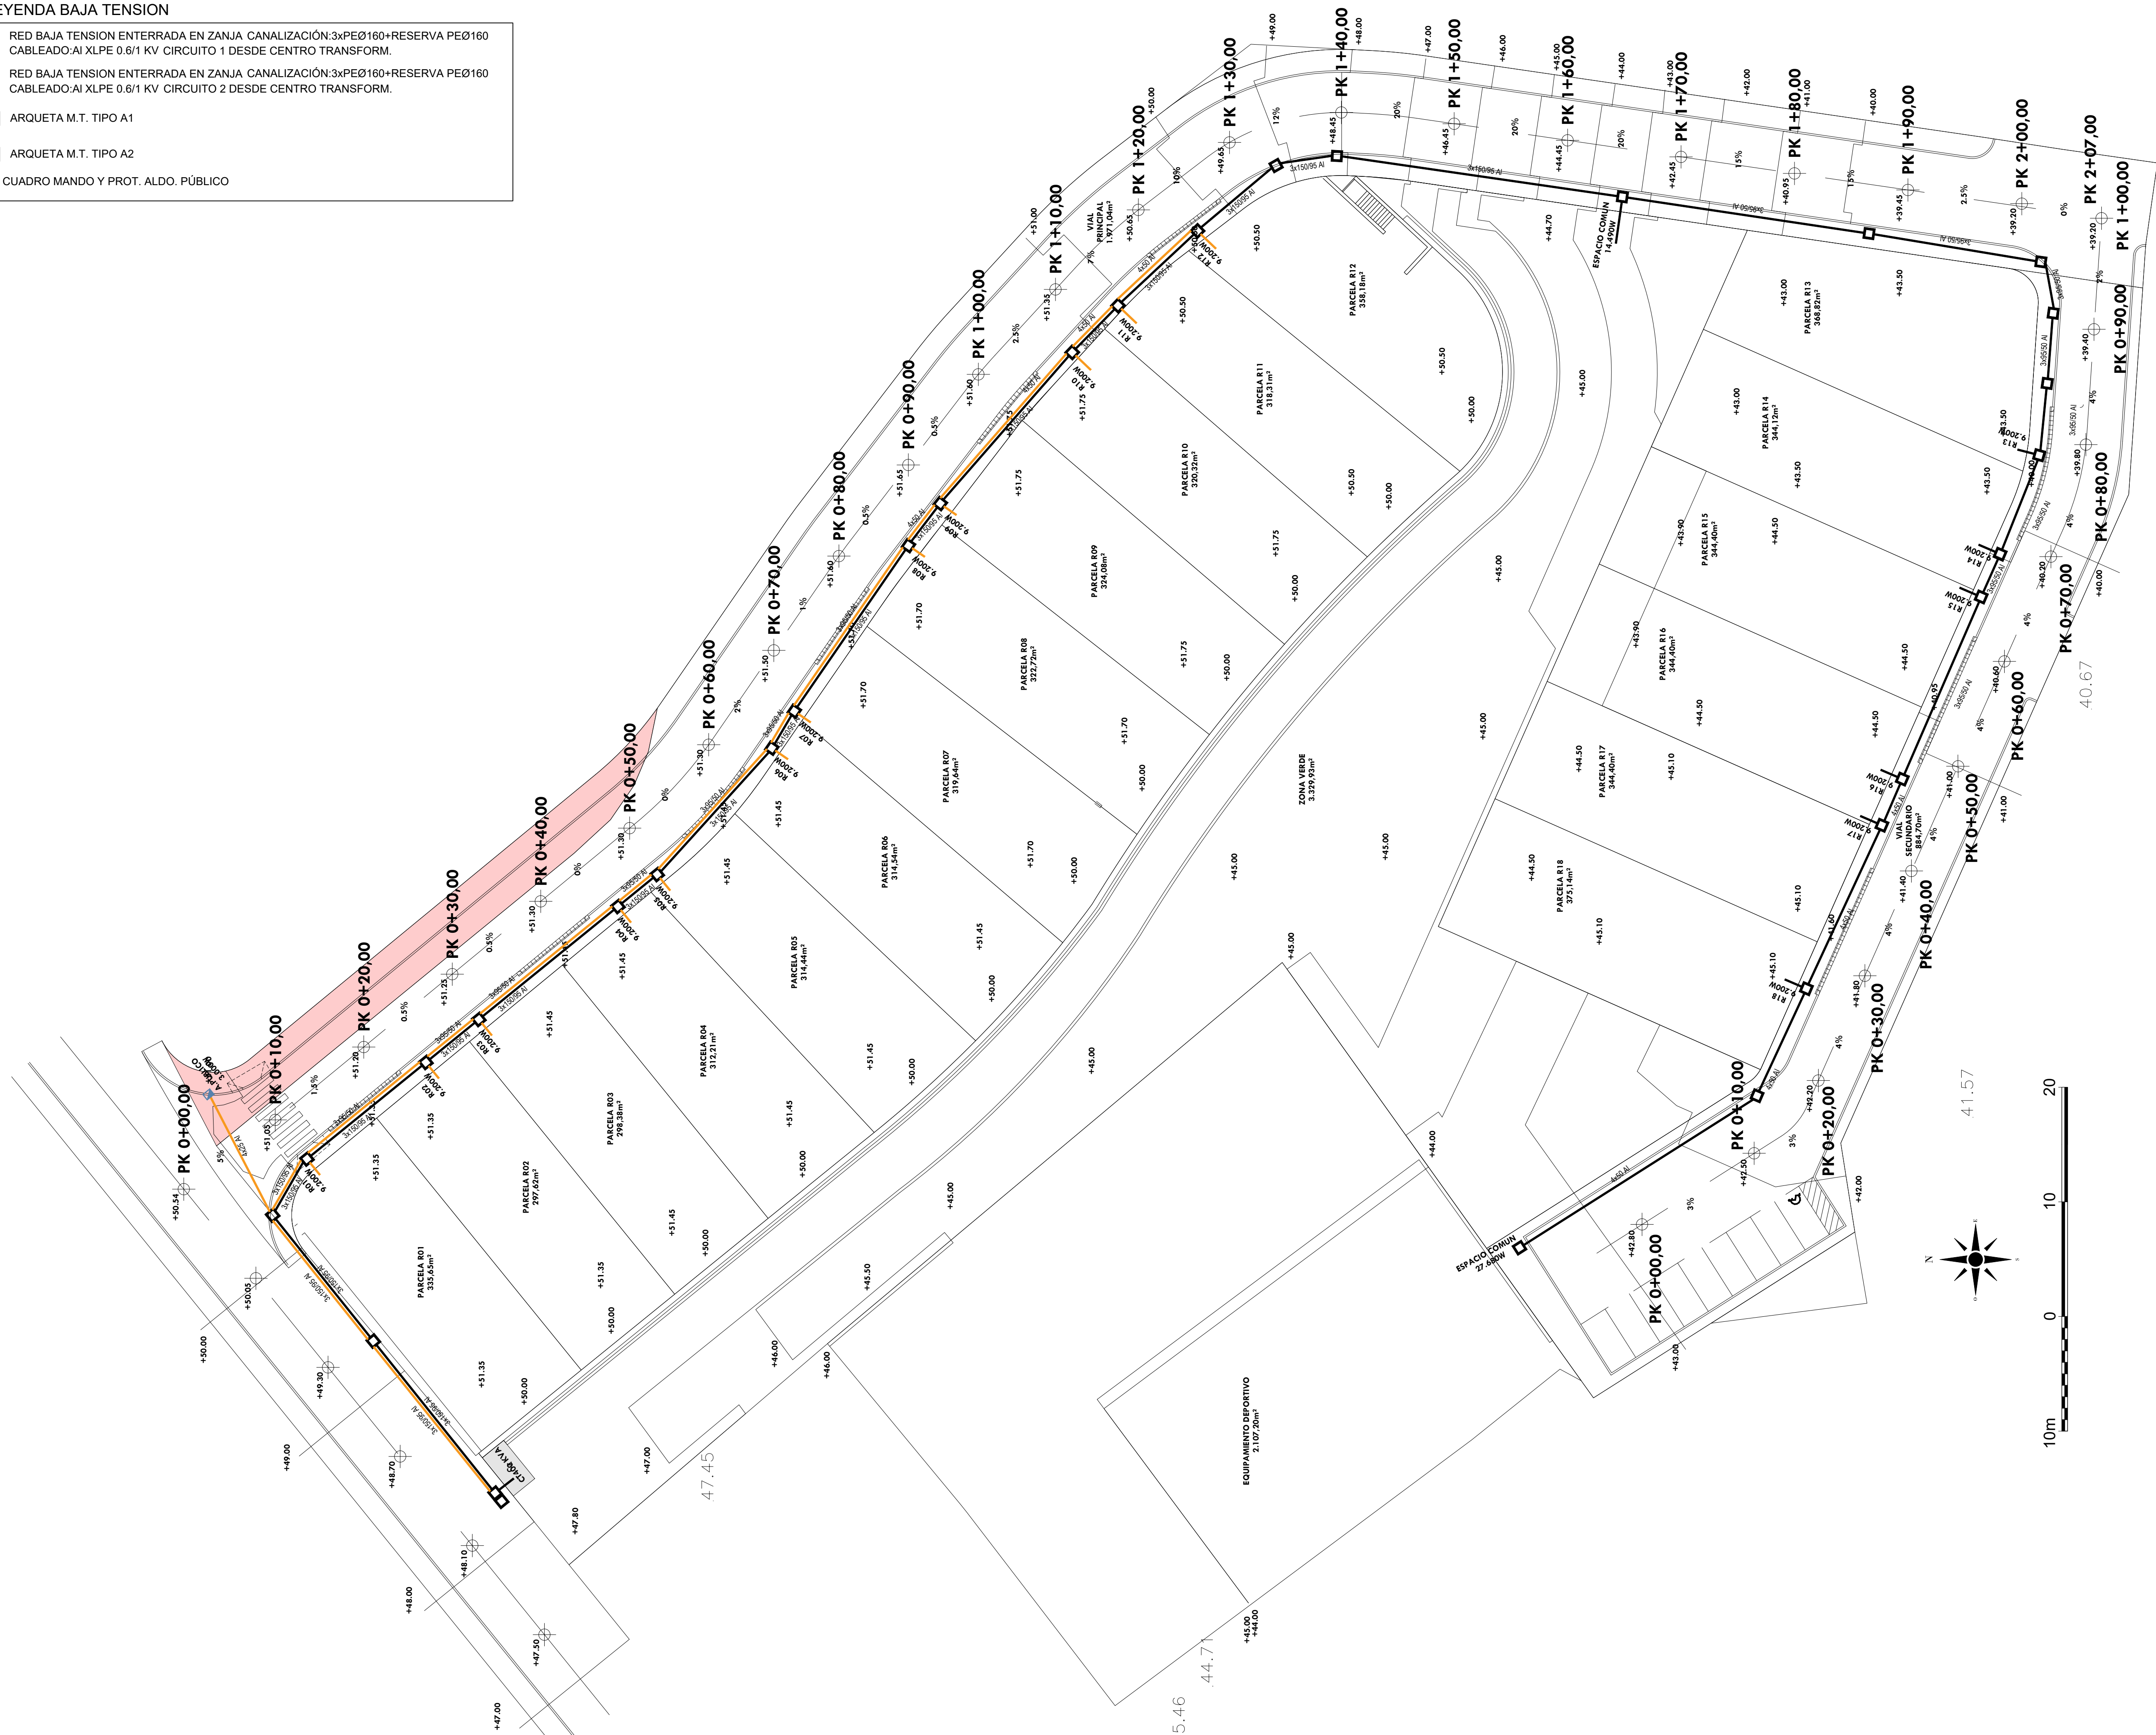

LEYENDA ALUMBRADO PÚBLICO

- CANALIZACIÓN ALUMBRADO PÚBLICO 4x6+1x16T.T. Cu 0.6/1Kv (XLPE)
BAJO TUBO Ø90mm PE+TUBO Ø90 RESERVA EN CANALIZACION SUBTERRÁNEA HORMIG.
 - ARQUETA ALUMBRADO PÚBLICO 50x50
 - CUADRO MANDO Y PROT. ALDO. PÚBLICO EN INTERIOR DE ARMARIO S/DETALLE
CONECTADO A RED DE ENDESA SEGUN CARTA DE CONFORMIDAD INCLUIDA
 - COLUMNA H=5m Y BRAZO DE 0.9m C/PLACA ANCLAJE MODELO AM-10 CON
PUERTA ENRASADA IGUZZINI PLATEA PRO 3000K 57.9 W 7100 Lum
DRIVERS DE LUMINARIAS PROGRAMADOS SEGUN CURVA CONSUMO AYT0 MALAGA
- NOTA: INTERDISTANCIA LUMINARIAS: 18m

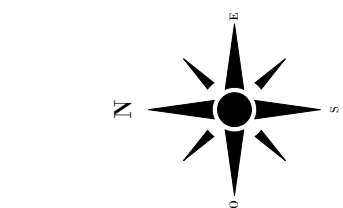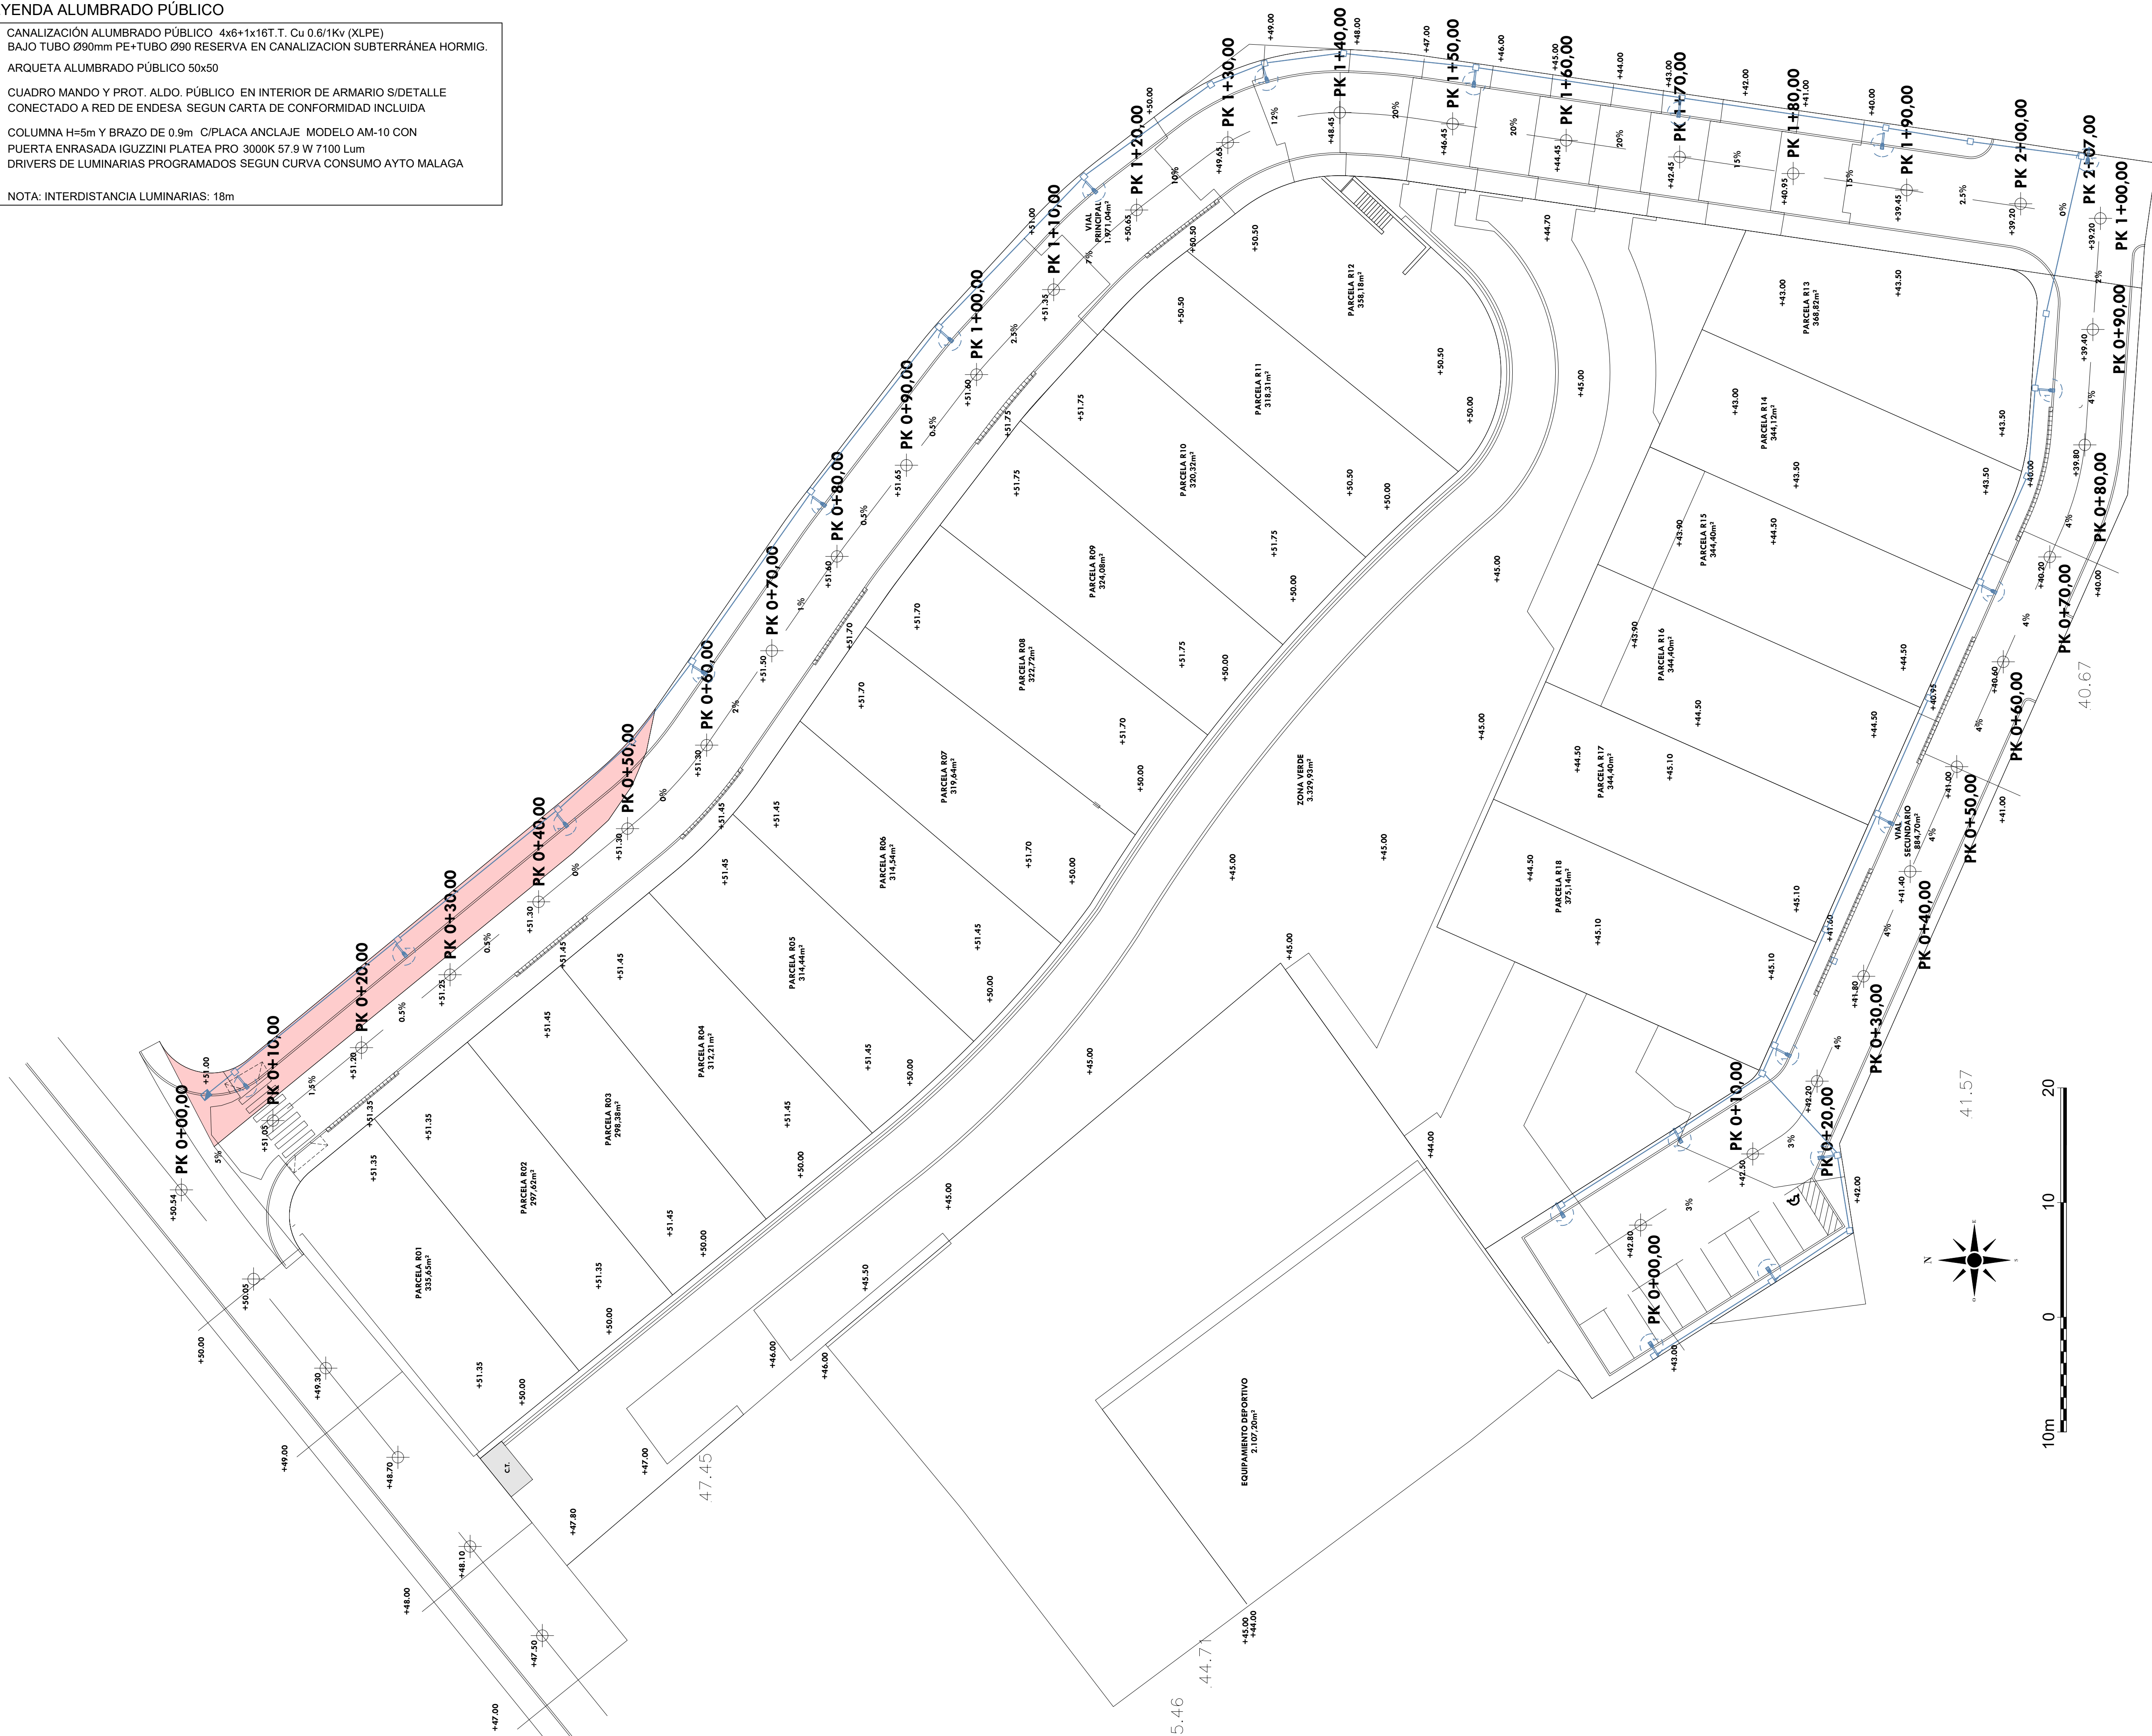

10m 0 10 20

41.57

40.67

ENCARGO:

DESARROLLO DE LA UNIDAD DE EJECUCION 4 (UE-4) JARAZMIN SUR, MALAGA

SECTORES A:

FASE DE PROYECTO:
URBANIZACION

PLANO:
INSTALACIONES. RED DE ALUMBRADO PUBLICO


FECHA:
MAY/25

ESCALA:
1/275

Nº PLANO:
ALU.01

LEYENDA TELECOMUNICACIONES

- CANALIZACIÓN TELECOMUNICACIONES ENTERRADA EN ZANJA
4 TUBOS PVC Ø63mm+1 TRITUBO
- ARQUETA TIPO H TELEFÓNICA

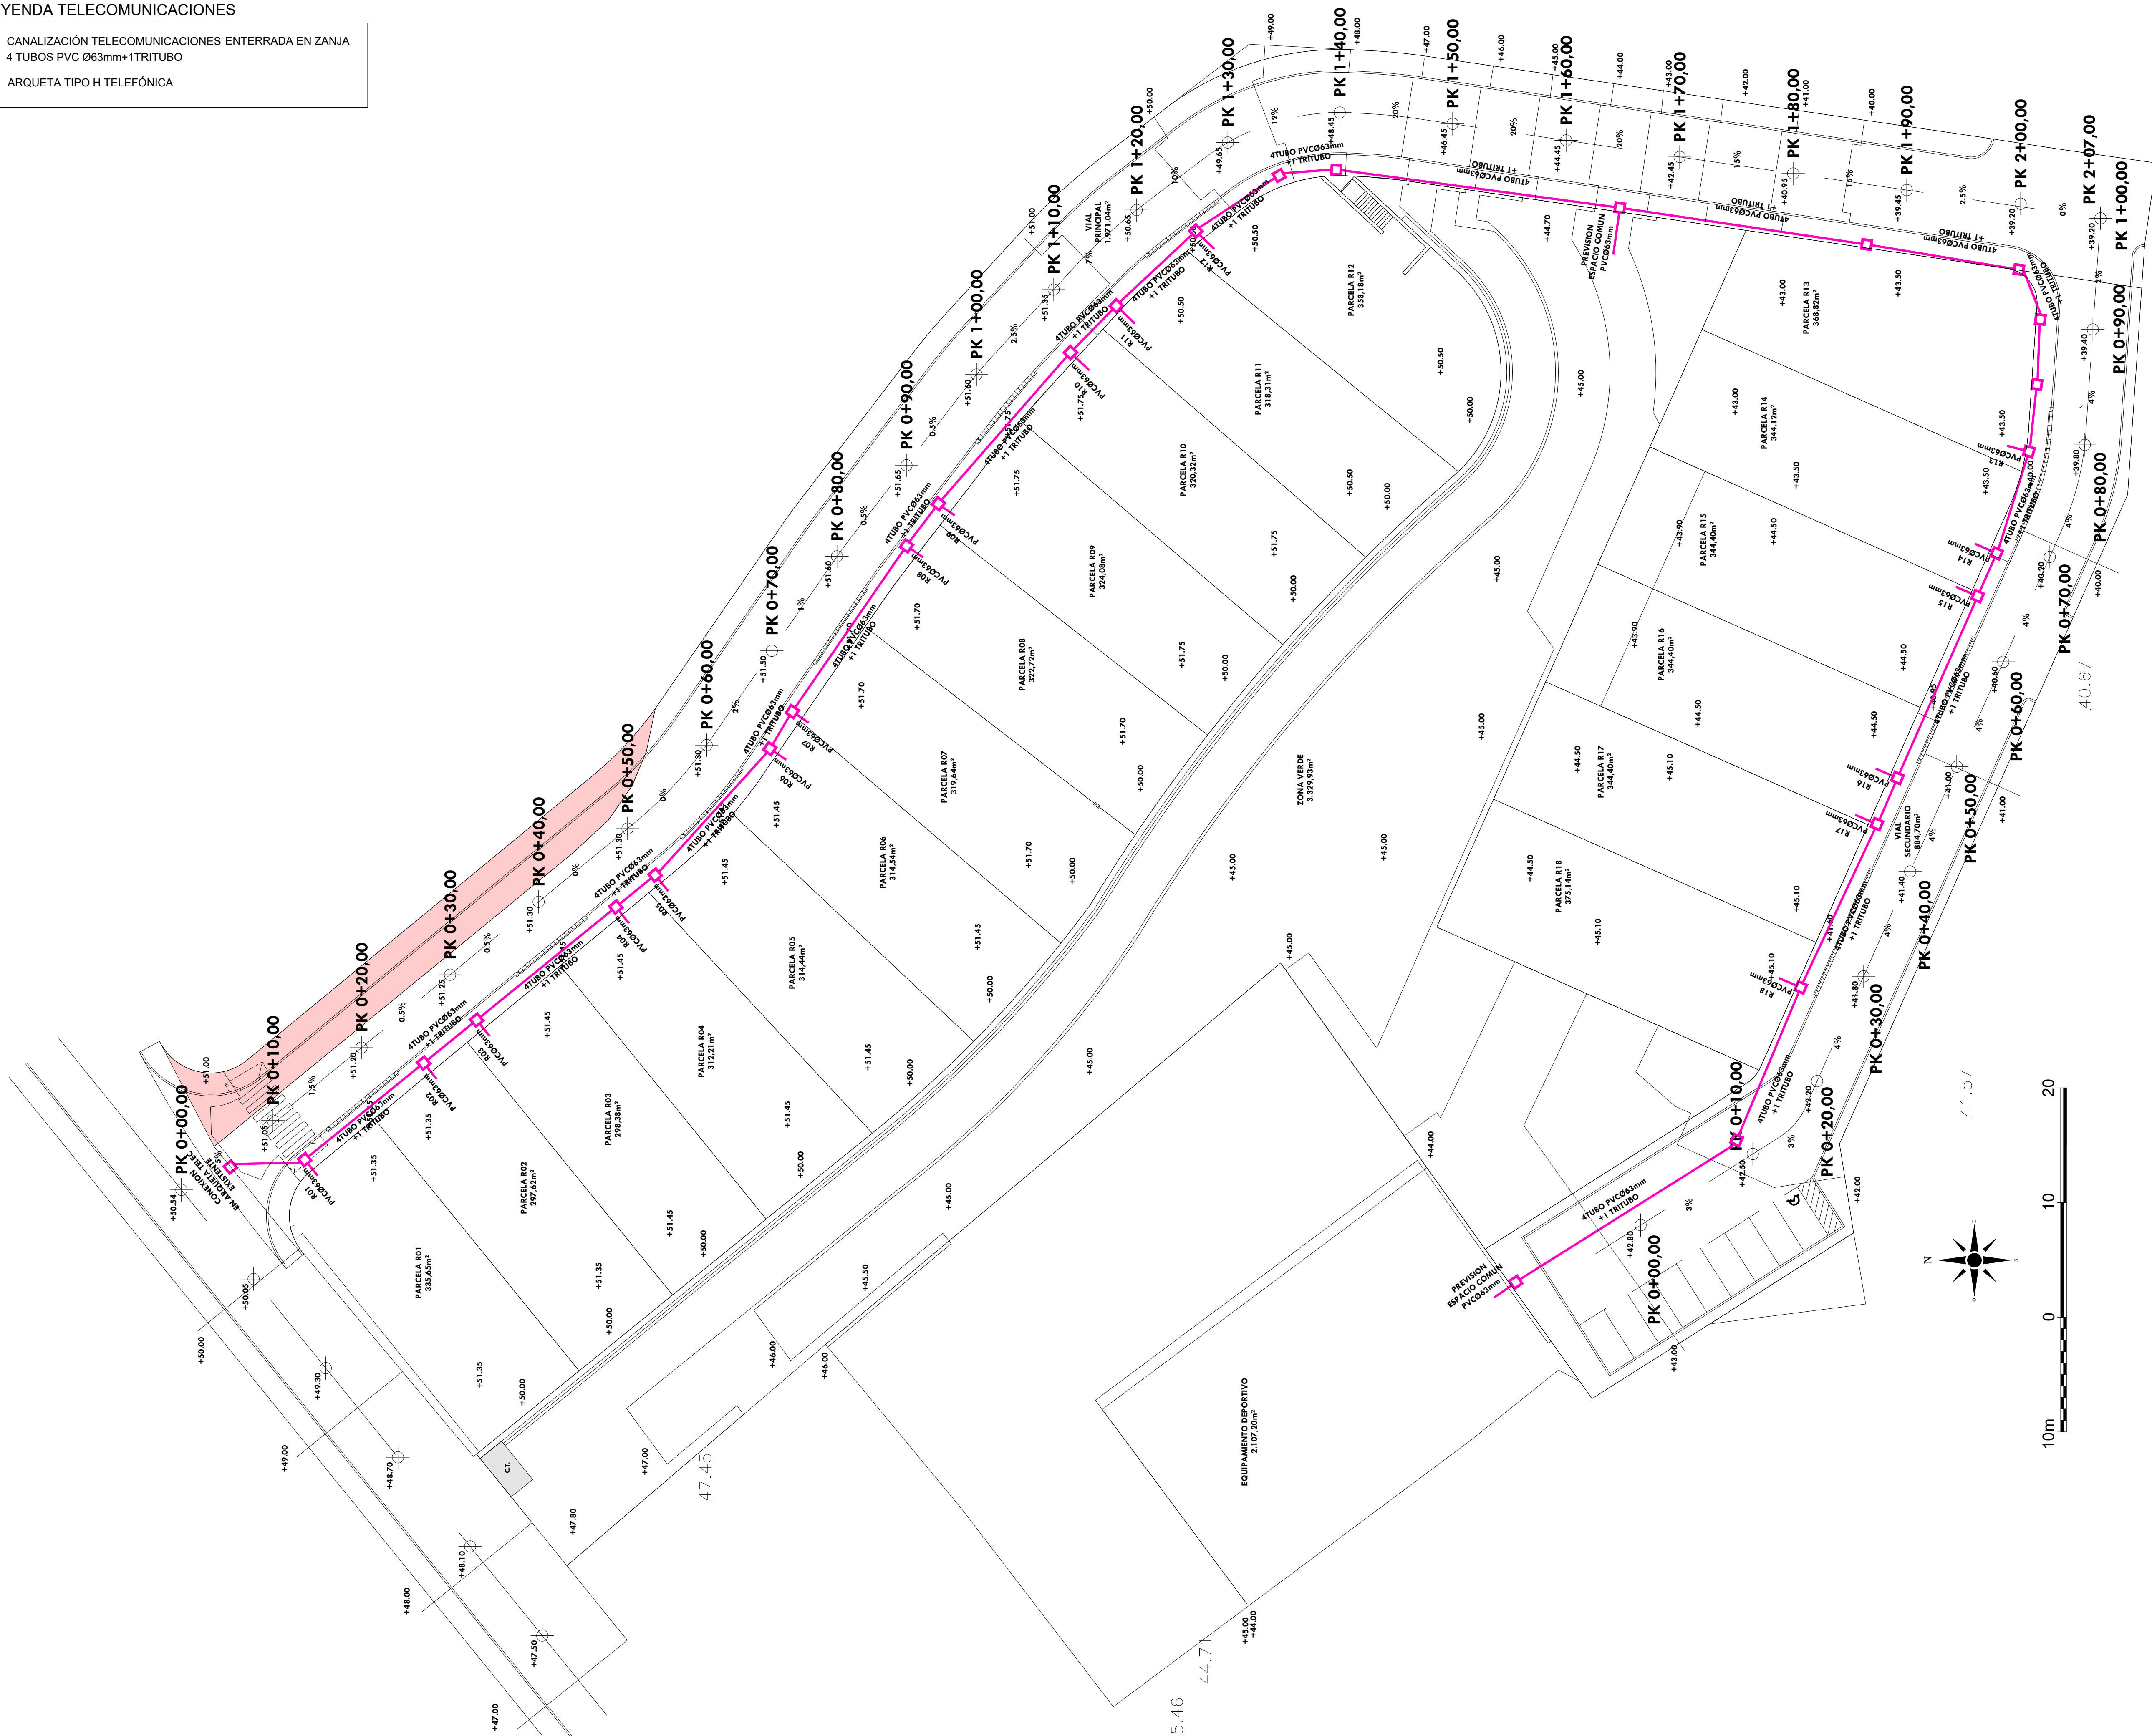

ENCARGO:

DESARROLLO DE LA UNIDAD DE EJECUCION 4 (UE-4) JARAZMIN SUR, MALAGA

SEÑALADO:

FASE DE PROYECTO:
URBANIZACIÓN

PLANO:
INSTALACIONES. RED DE TELECOMUNICACIONES


FECHA:
MAY/25

ESCALA:
1/275

Nº PLANO:
TEL.01


LEYENDA ABASTECIMIENTO

- RED ABASTECIMIENTO PE-100-20 ENTERRADA EN ZANJA (NUEVA IMPLANTACIÓN)
- PREVISIÓN ACOMETIDA SUMINISTRO
- ARQUETA PASO HOMOLOGADA EMASA

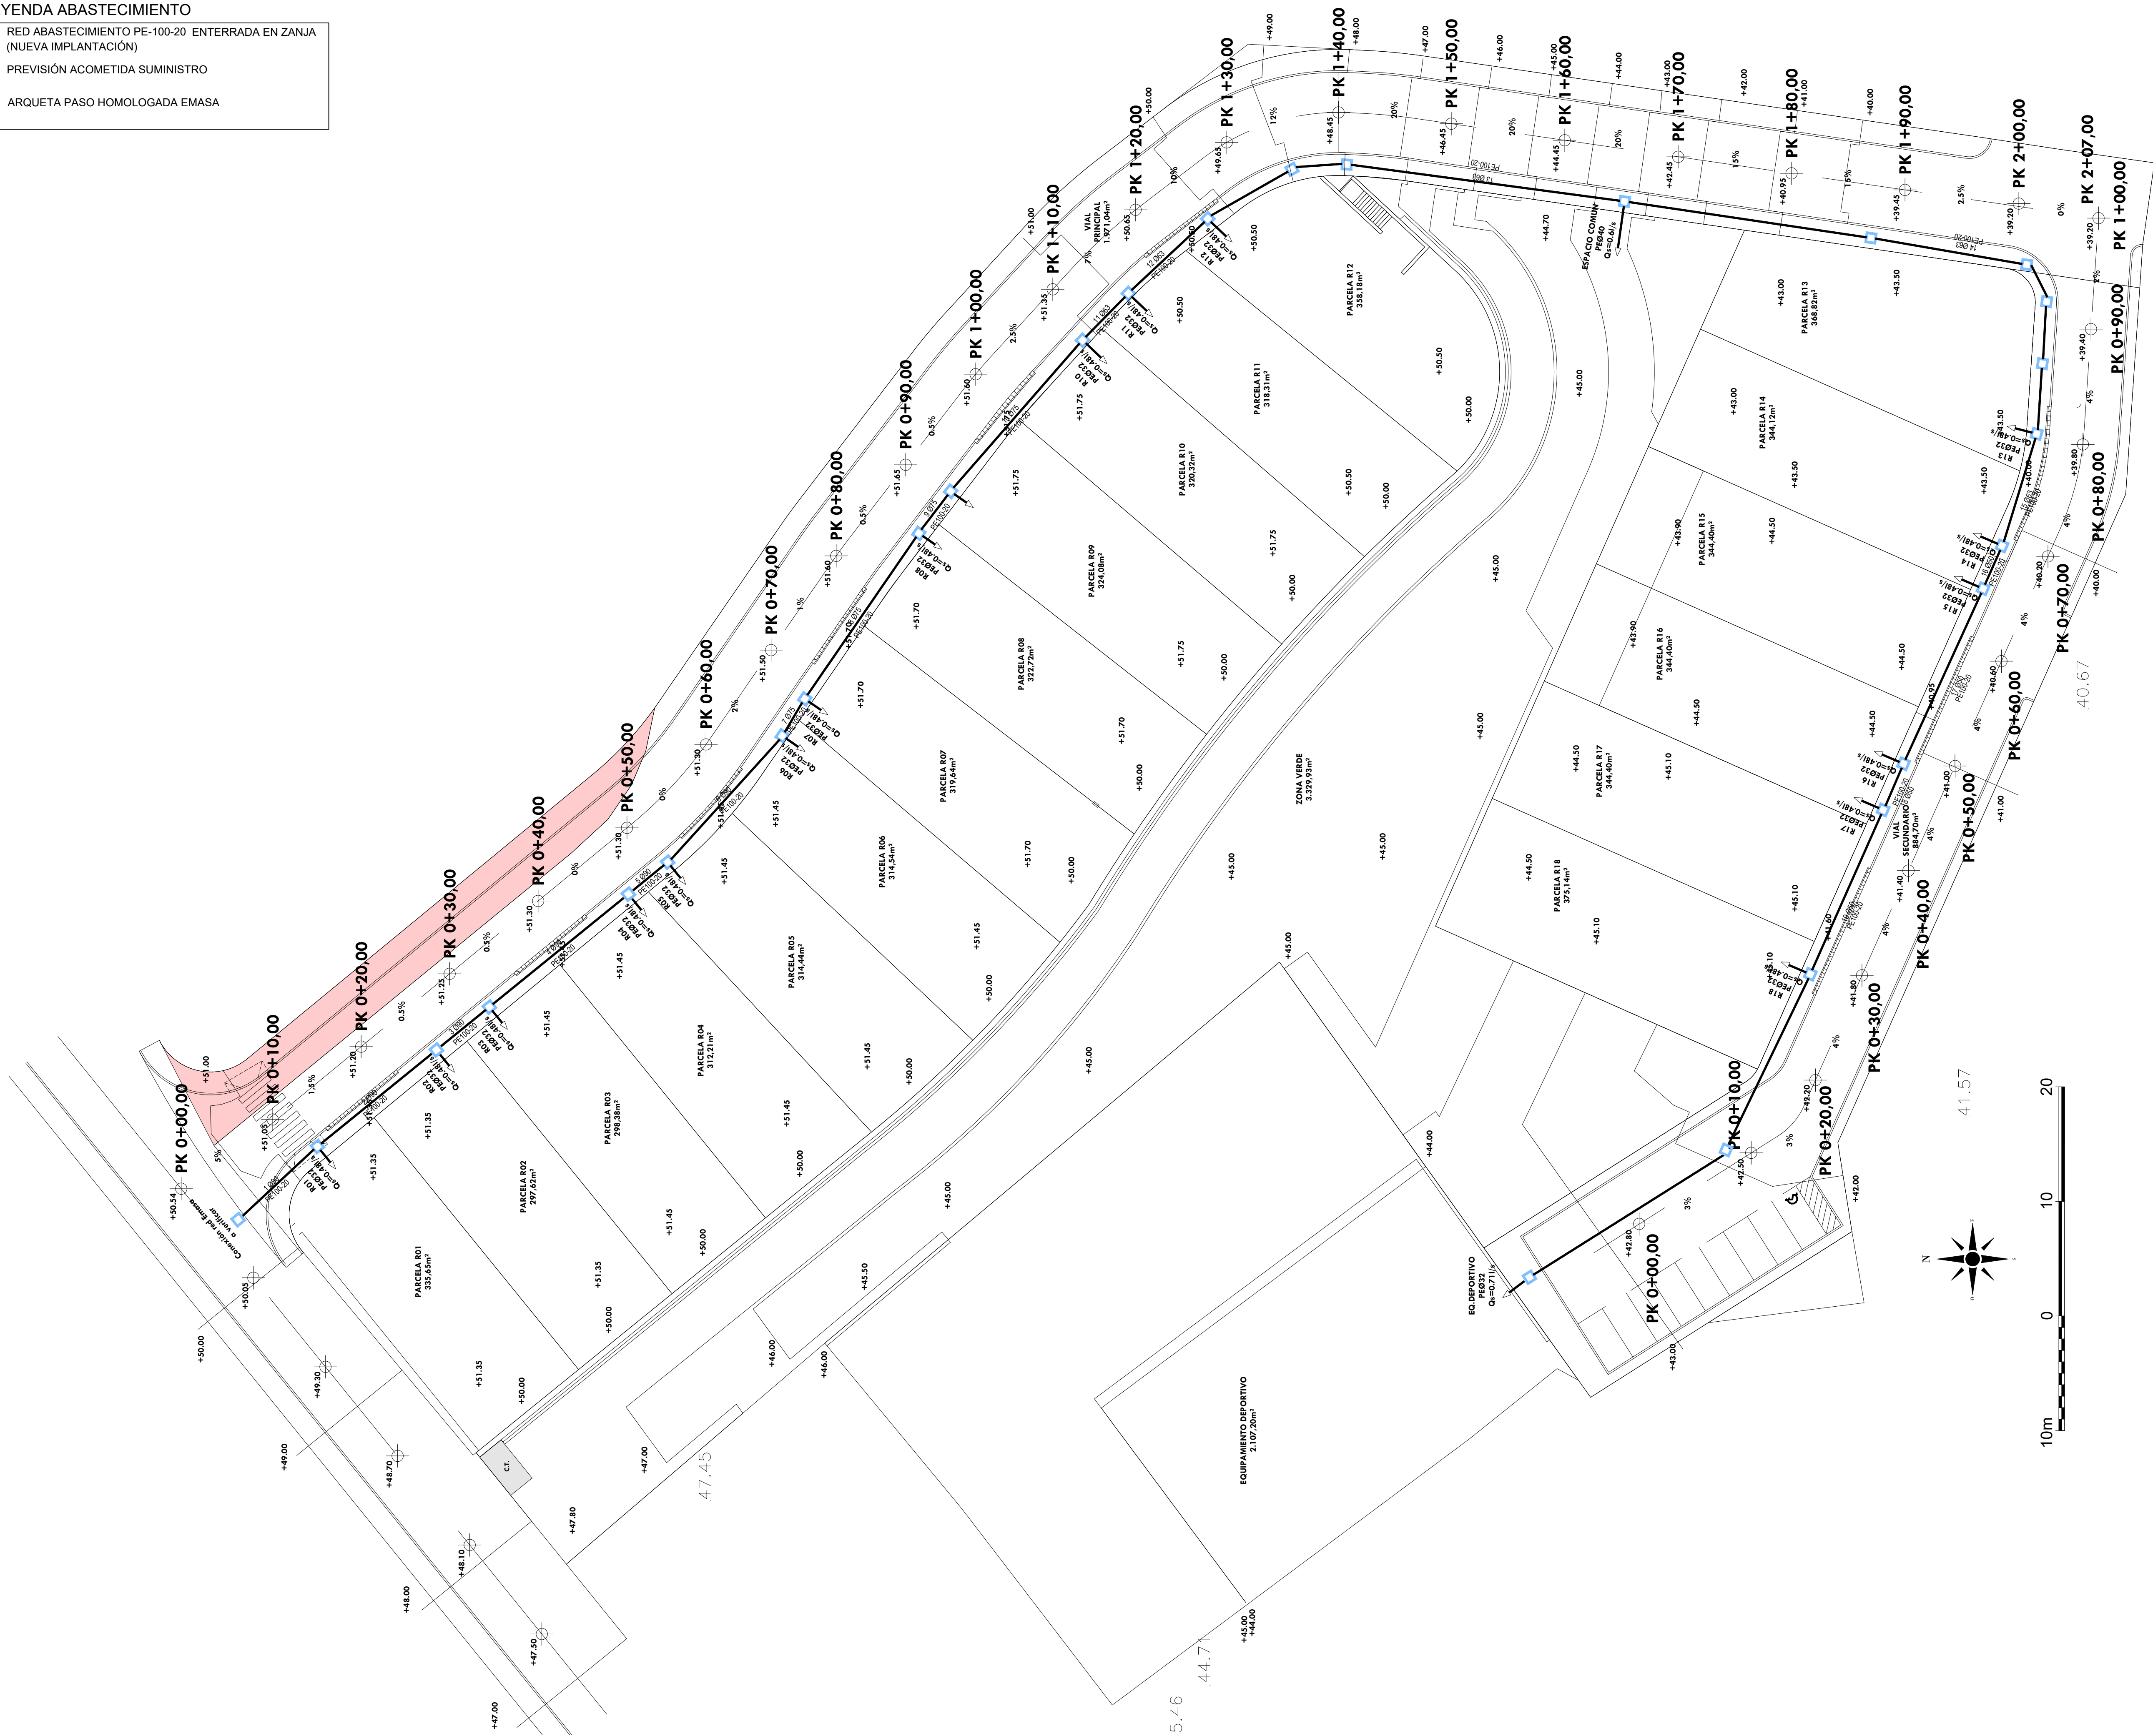


LEYENDA SANEAMIENTO.

- RED RESIDUALES N°1 ENTERRADA EN ZANJA MATERIAL: PVC-U
- RED RESIDUALES N°2 ENTERRADA EN ZANJA MATERIAL: PVC-U
- POZO DE REGISTRO RED RESIDUALES N°1
- POZO DE REGISTRO RED RESIDUALES N°2
- RED PLUVIALES N°1 ENTERRADA EN ZANJA MATERIAL: PVC-U
- RED PLUVIALES N°2 ENTERRADA EN ZANJA MATERIAL: PVC-U
- POZO DE REGISTRO RED PLUVIALES N°1
- POZO DE REGISTRO RED PLUVIALES N°2
- ABSORBEDOR CON REJILLA PARA DRENAJE PLUVIALES EN VIAL
- PREVISION DE ACOMETIDA A PARCELA PARA CADA TIPO DE RED DE SANEAMIENTO

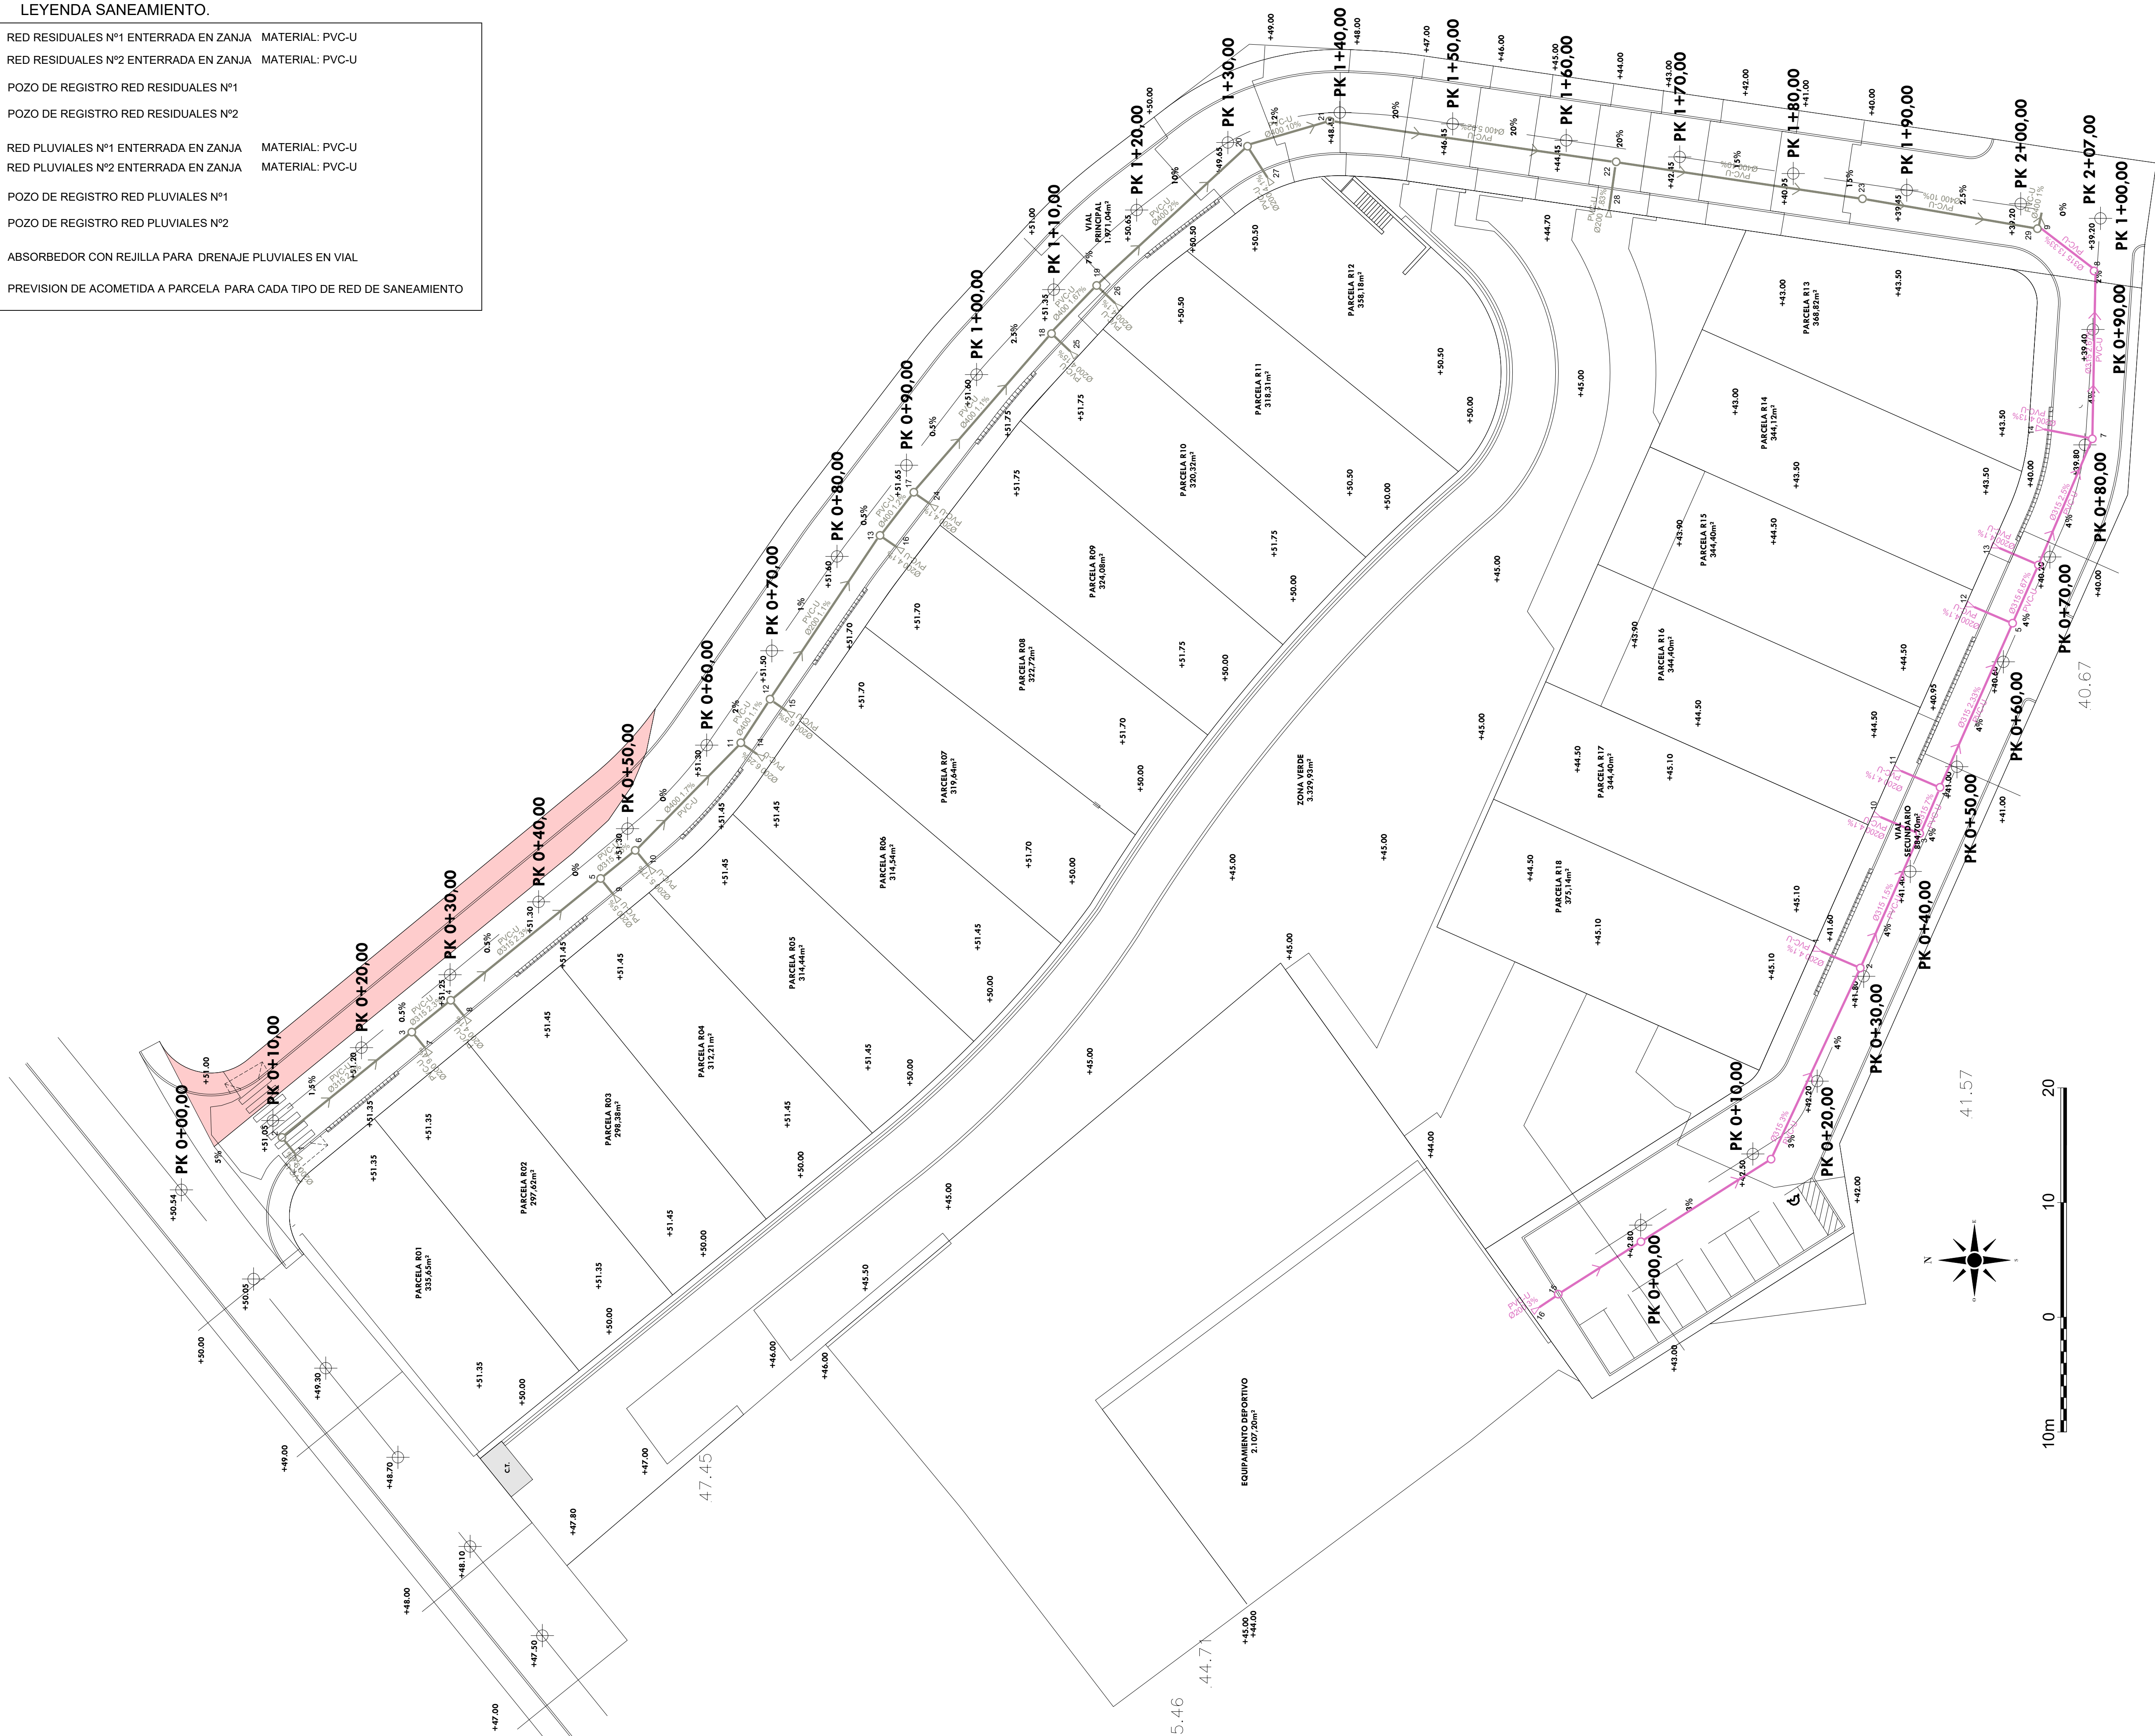

LEYENDA SANEAMIENTO.

- RED RESIDUALES N°1 ENTERRADA EN ZANJA MATERIAL: PVC-U
- RED RESIDUALES N°2 ENTERRADA EN ZANJA MATERIAL: PVC-U
- POZO DE REGISTRO RED RESIDUALES N°1
- POZO DE REGISTRO RED RESIDUALES N°2
- RED PLUVIALES N°1 ENTERRADA EN ZANJA MATERIAL: PVC-U
- RED PLUVIALES N°2 ENTERRADA EN ZANJA MATERIAL: PVC-U
- POZO DE REGISTRO RED PLUVIALES N°1
- POZO DE REGISTRO RED PLUVIALES N°2
- ABSORBEDOR CON REJILLA PARA DRENAJE PLUVIALES EN VIAL
- PREVISION DE ACOMETIDA A PARCELA PARA CADA TIPO DE RED DE SANEAMIENTO

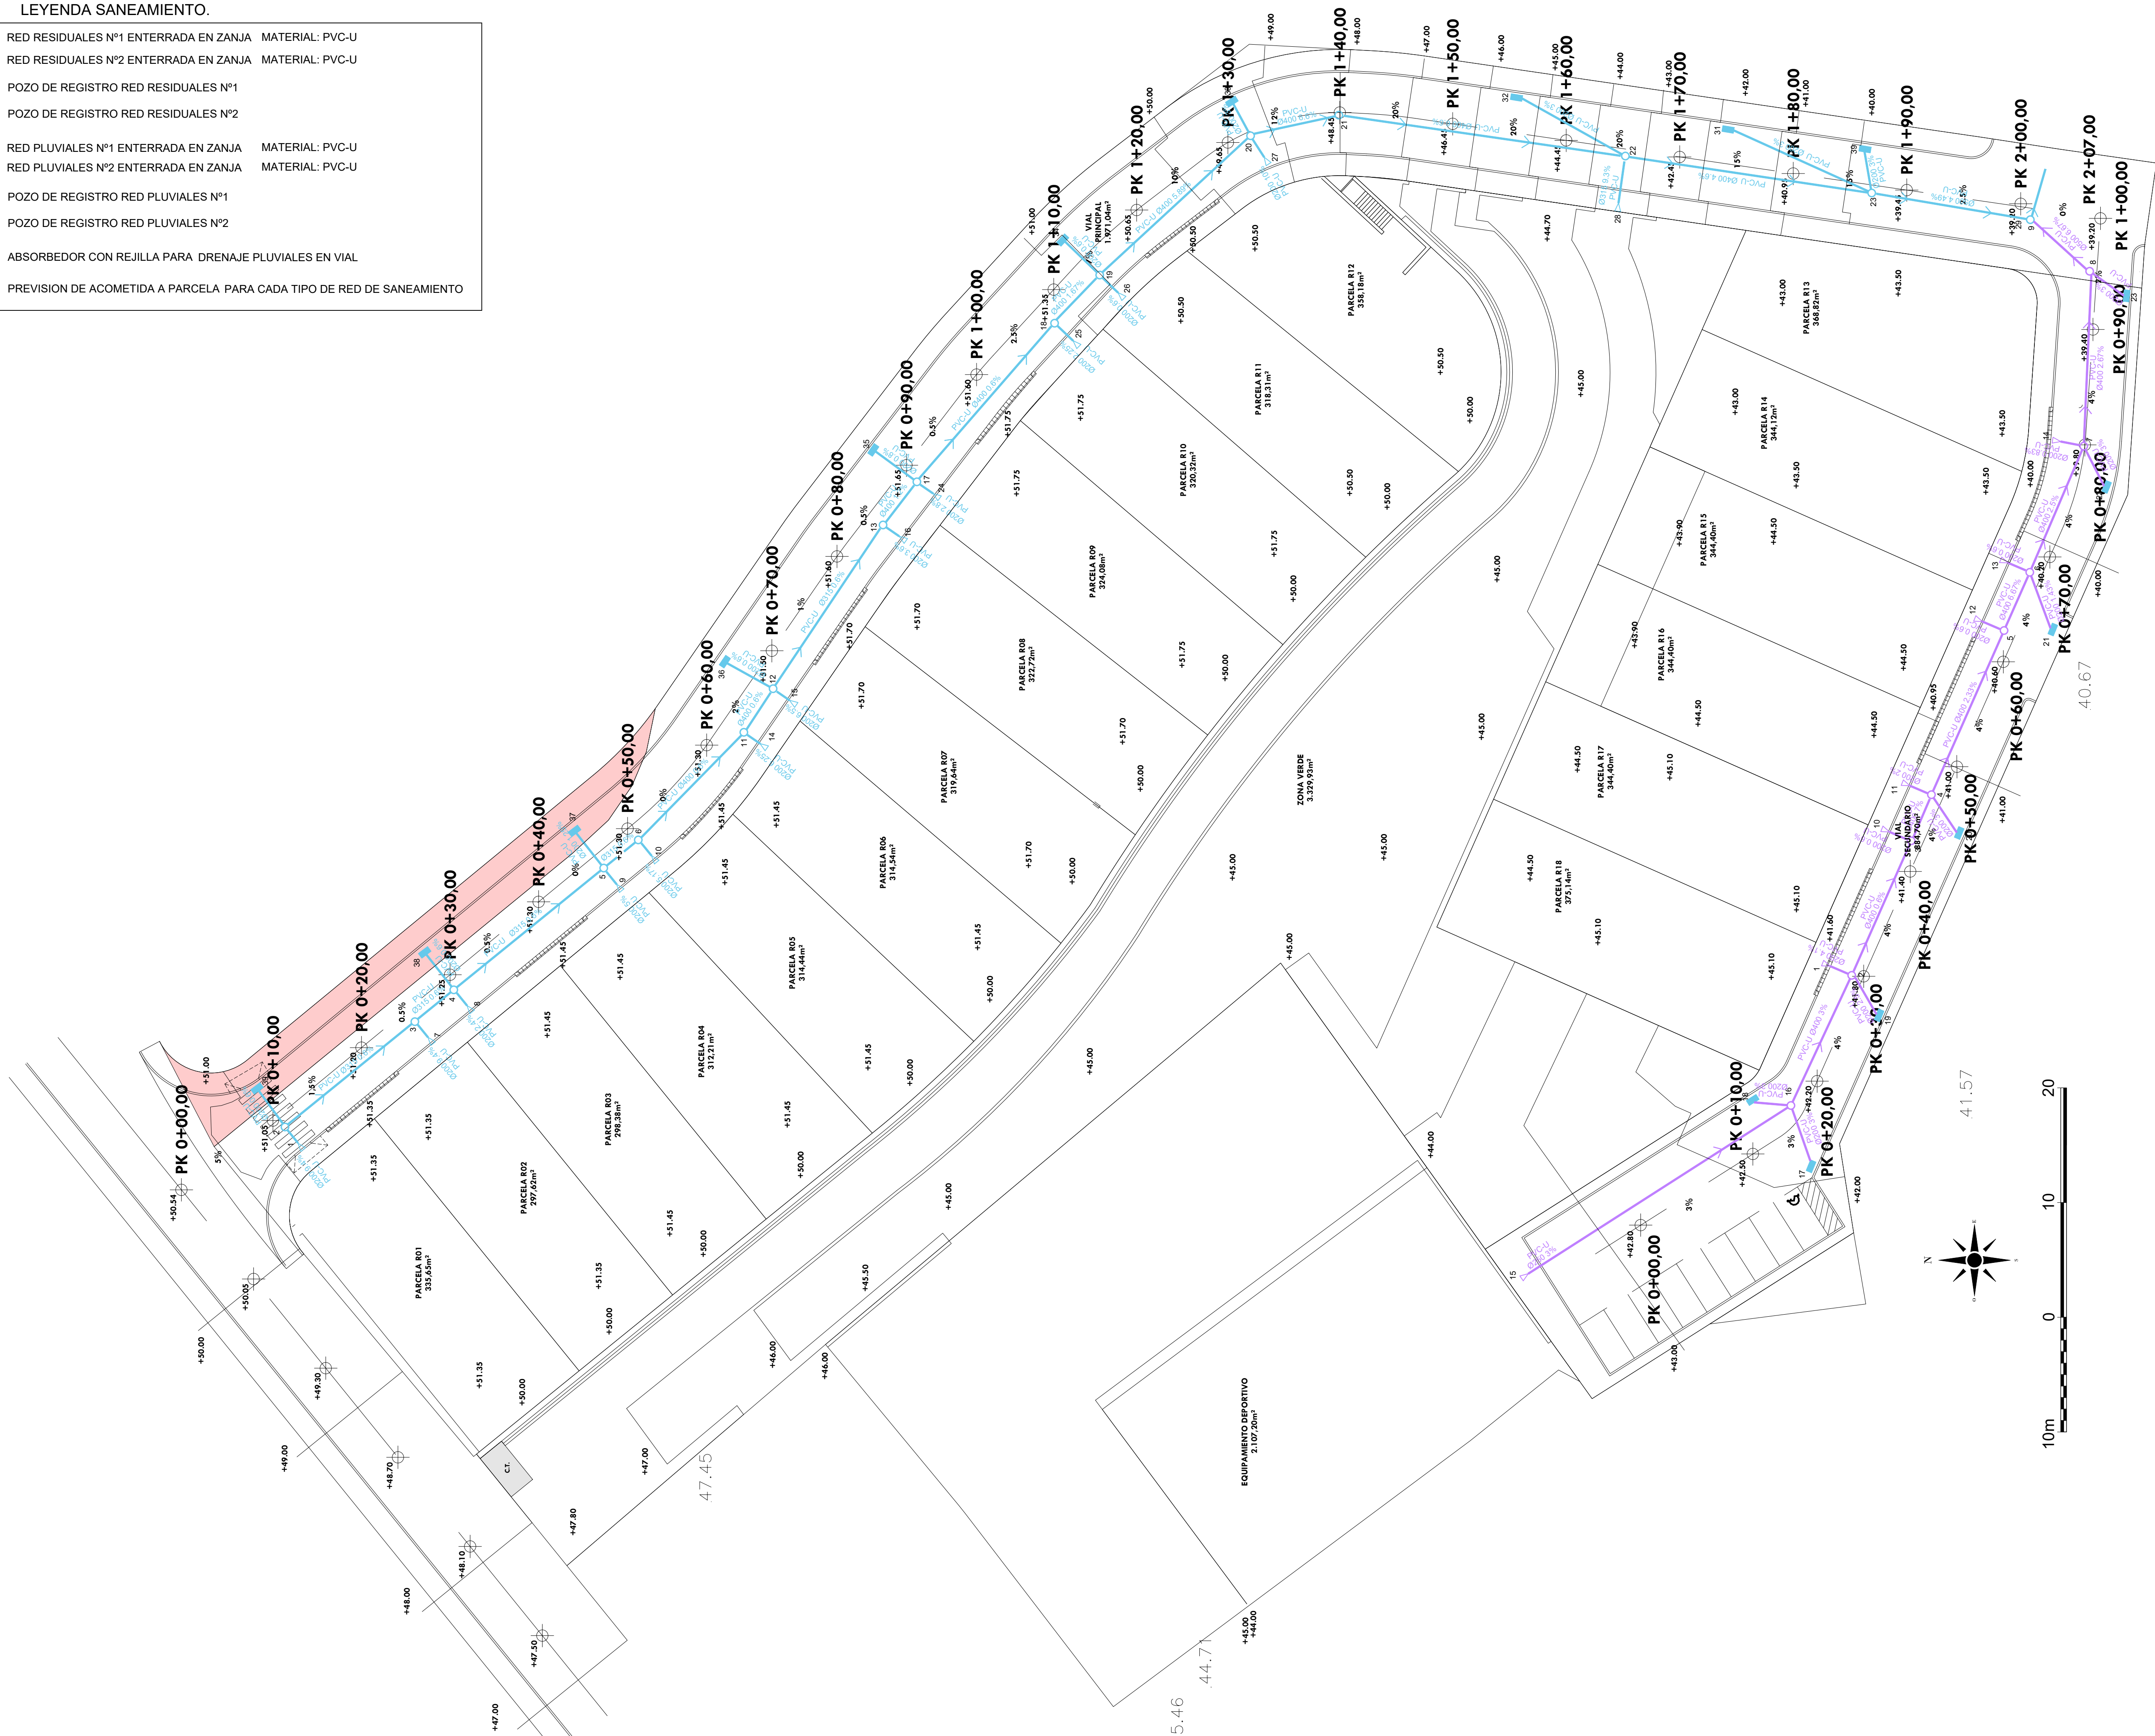

ENCARGO:

DESARROLLO DE LA UNIDAD DE EJECUCION 4 (UE-4) JARAZMIN SUR, MALAGA

SECTORES AL

FASE DE PROYECTO:
URBANIZACION

PLANO:
INSTALACIONES. RED DE SANEAMIENTO. PLUVIALES

FECHA:
MAY/25

ESCALA:
1/275

Nº PLANO:
SN.07