

SITUACIÓN

PROYECTO:
ESTUDIO DE DETALLE
DE LAS PARCELAS R-25 Y R-26
DEL SECTOR SUNP-G.2
"SÁNCHEZ-BLANCA" (MÁLAGA)

EXPEDIENTE: H-3061-21 | PAÍS: ESPAÑA
FECHA: FEBRERO 2024 | PROVINCIA: MÁLAGA
ESCALA: S/E | MUNICIPIO: MÁLAGA
PLANO:

SITUACION EN PGOU
CALIFICACION, USOS Y SISTEMA

NÚMERO: ED-01

NOTAS GENERALES:
TODOS LOS DIBUJOS Y TODOS LOS DATOS RESEÑADOS EN ESTOS PLANOS TIENEN DERECHO DE PROPIEDAD INTELECTUAL Y SON PROPIEDAD DE HCP ARCHITECTURE & ENGINEERING. ESTOS PLANOS NO PUEDEN SER COPIADOS NI DIFUNDIDOS SIN EL CONSENTO EXPRESO DE HCP ARCHITECTURE & ENGINEERING.

PROPIEDAD:
JUNTA DE COMPENSACION DEL SECTOR

HCP ARCHITECTURE
& ENGINEERING
www.hcparchitectos.com

P-2.1 Calificación, Usos y Sistemas
Ayuntamiento de Málaga
Aprobación Definitiva
Documento de Subsanación de Deficiencias
PLAN GENERAL DE ORDENACIÓN URBANÍSTICA
Plano de Ordenación
Ordenación General
P.2.1 Calificación, Usos y Sistemas
REDACCIÓN
gerencia municipal de urbanismo, obras e infraestructuras


MARIO ROMERO GONZÁLEZ JAVIER HIGUERA MATA

JOSE LUIS MORENO CARRIÓN JACOB HIGUERA MATA

ORDENACION PORMENORIZADA	
TERRE TERRITORIAL	DELIMITACIÓN DE ÁMBITOS
IPAL	PA-83 PLANEAMIENTO APROBADO PGOU-83
ATO AL SUELLO URBANIZABLE	PA-83 PLANEAMIENTO APROBADO MODIFICADO PGOU-83
REAZO	PA-87 PLANEAMIENTO APROBADO PGOU-87
ATO AL SUELLO NO URBANIZABLE	PA-97 PLANEAMIENTO APROBADO MODIFICADO PGOU-97
COMUNICACIONES Y TRANSPORTES	PA-T PLANEAMIENTO APROBADO INICIALMENTE PGOU-97
I.G. METROPOLITANO E METRO	SUNC-1 SUELLO URBANO NO CONSOLIDADO ORDENADO
SUBSUELO	SUNC-1R SUELLO URBANO NO CONSOLIDADO REMITIDO
INDICATIVA, EN CASO DE AUTORIZAR AL TITULAR LA CONSTRUCCIÓN, EL TITULAR DEBE APROBAR EL TÍMO TITULAR DE LA VÍA	SUO SUELLO URBANIZABLE ORDENADO
SPACIOS LIBRES	SUS SUELLO URBANIZABLE SECTORIZADO
ENERAL DE EQUIPOO M PÚBLICOS	PROD PRODUCTIVO 1/2/3
INFRAESTRUCTURAS	PROD-4 PRODUCTIVO 4
	PROD-5 PRODUCTIVO 5
	CD COMERCIAL
S AR AREA DE RESERVA	
CALIFICACIONES	DOTACIONES
CTP CIUDAD HISTÓRICA - Centro	ESPACIO LIBRE
CTP CIUDAD HISTÓRICA - Perchel Norte	EQUIPAMENTO
MC MANZANA CERRADA	EDUCATIVO
OA ORDENACION ABIERTA	S SERVICIO DE INTERÉS PÚBLICO Y SOCIAL
CJ CIUDAD JARDIN	D DEPORTIVO
CTR COLONIA TRADICIONAL POPULAR	E SPACIO LIBRE O EQUIPAMENTO PRIVADO
CTR-1 AFFECTADA POR SERVICIOS DE PROTECCIÓN DEL PGOU SOMETIDA A LA DISPOSICIÓN TRANSITORIA 4º DE LA LEY DE COSTAS	F SUPERFICIE LIBRE DE EDIFICACIÓN
CTR-1 EN DPT. SOMETIDA A LA DISPOSICIÓN TRANSITORIA 4º DE LA LEY DE COSTAS	G SISTEMA LOCAL TECNICO
UAS UNIFAMILIAR AISLADA	V VIARIO LOCAL
UAO UNIFAMILIAR ADOSADA	
UH HOTELERO	
SUNS SUELLO URBANIZABLE NO SECTORIZADO	
PROD PRODUCTIVO 1/2/3	DETERMINACIONES COMPLEMENTARIAS
PROD-4 PRODUCTIVO 4	PROTECCIÓN INTEGRAL
PROD-5 PRODUCTIVO 5	PROTECCIÓN ARQUITECTONICA
CD COMERCIAL	PROTECCIÓN ARBOREA
	JARDIN CATALOGADO
	TRAZADO ACUEDUCTO DE SAN TELMO
	DELIMITACIÓN DE CALIFICACIONES
	LÍNEA LIMITE EDIFICACIÓN
	DESLINE MARITIMO TERRESTRE VIDENTE
	DESLINE MARITIMO TERRESTRE PROUESTO
	DESLINE MARITIMO TERRESTRE VIDENTE Y PROUESTO CONCIDENTE
	LÍNEA DE RIBERA PROUESTA CONCIDENTE CON DESLINE MARITIMO TERRESTRE VIDENTE




N

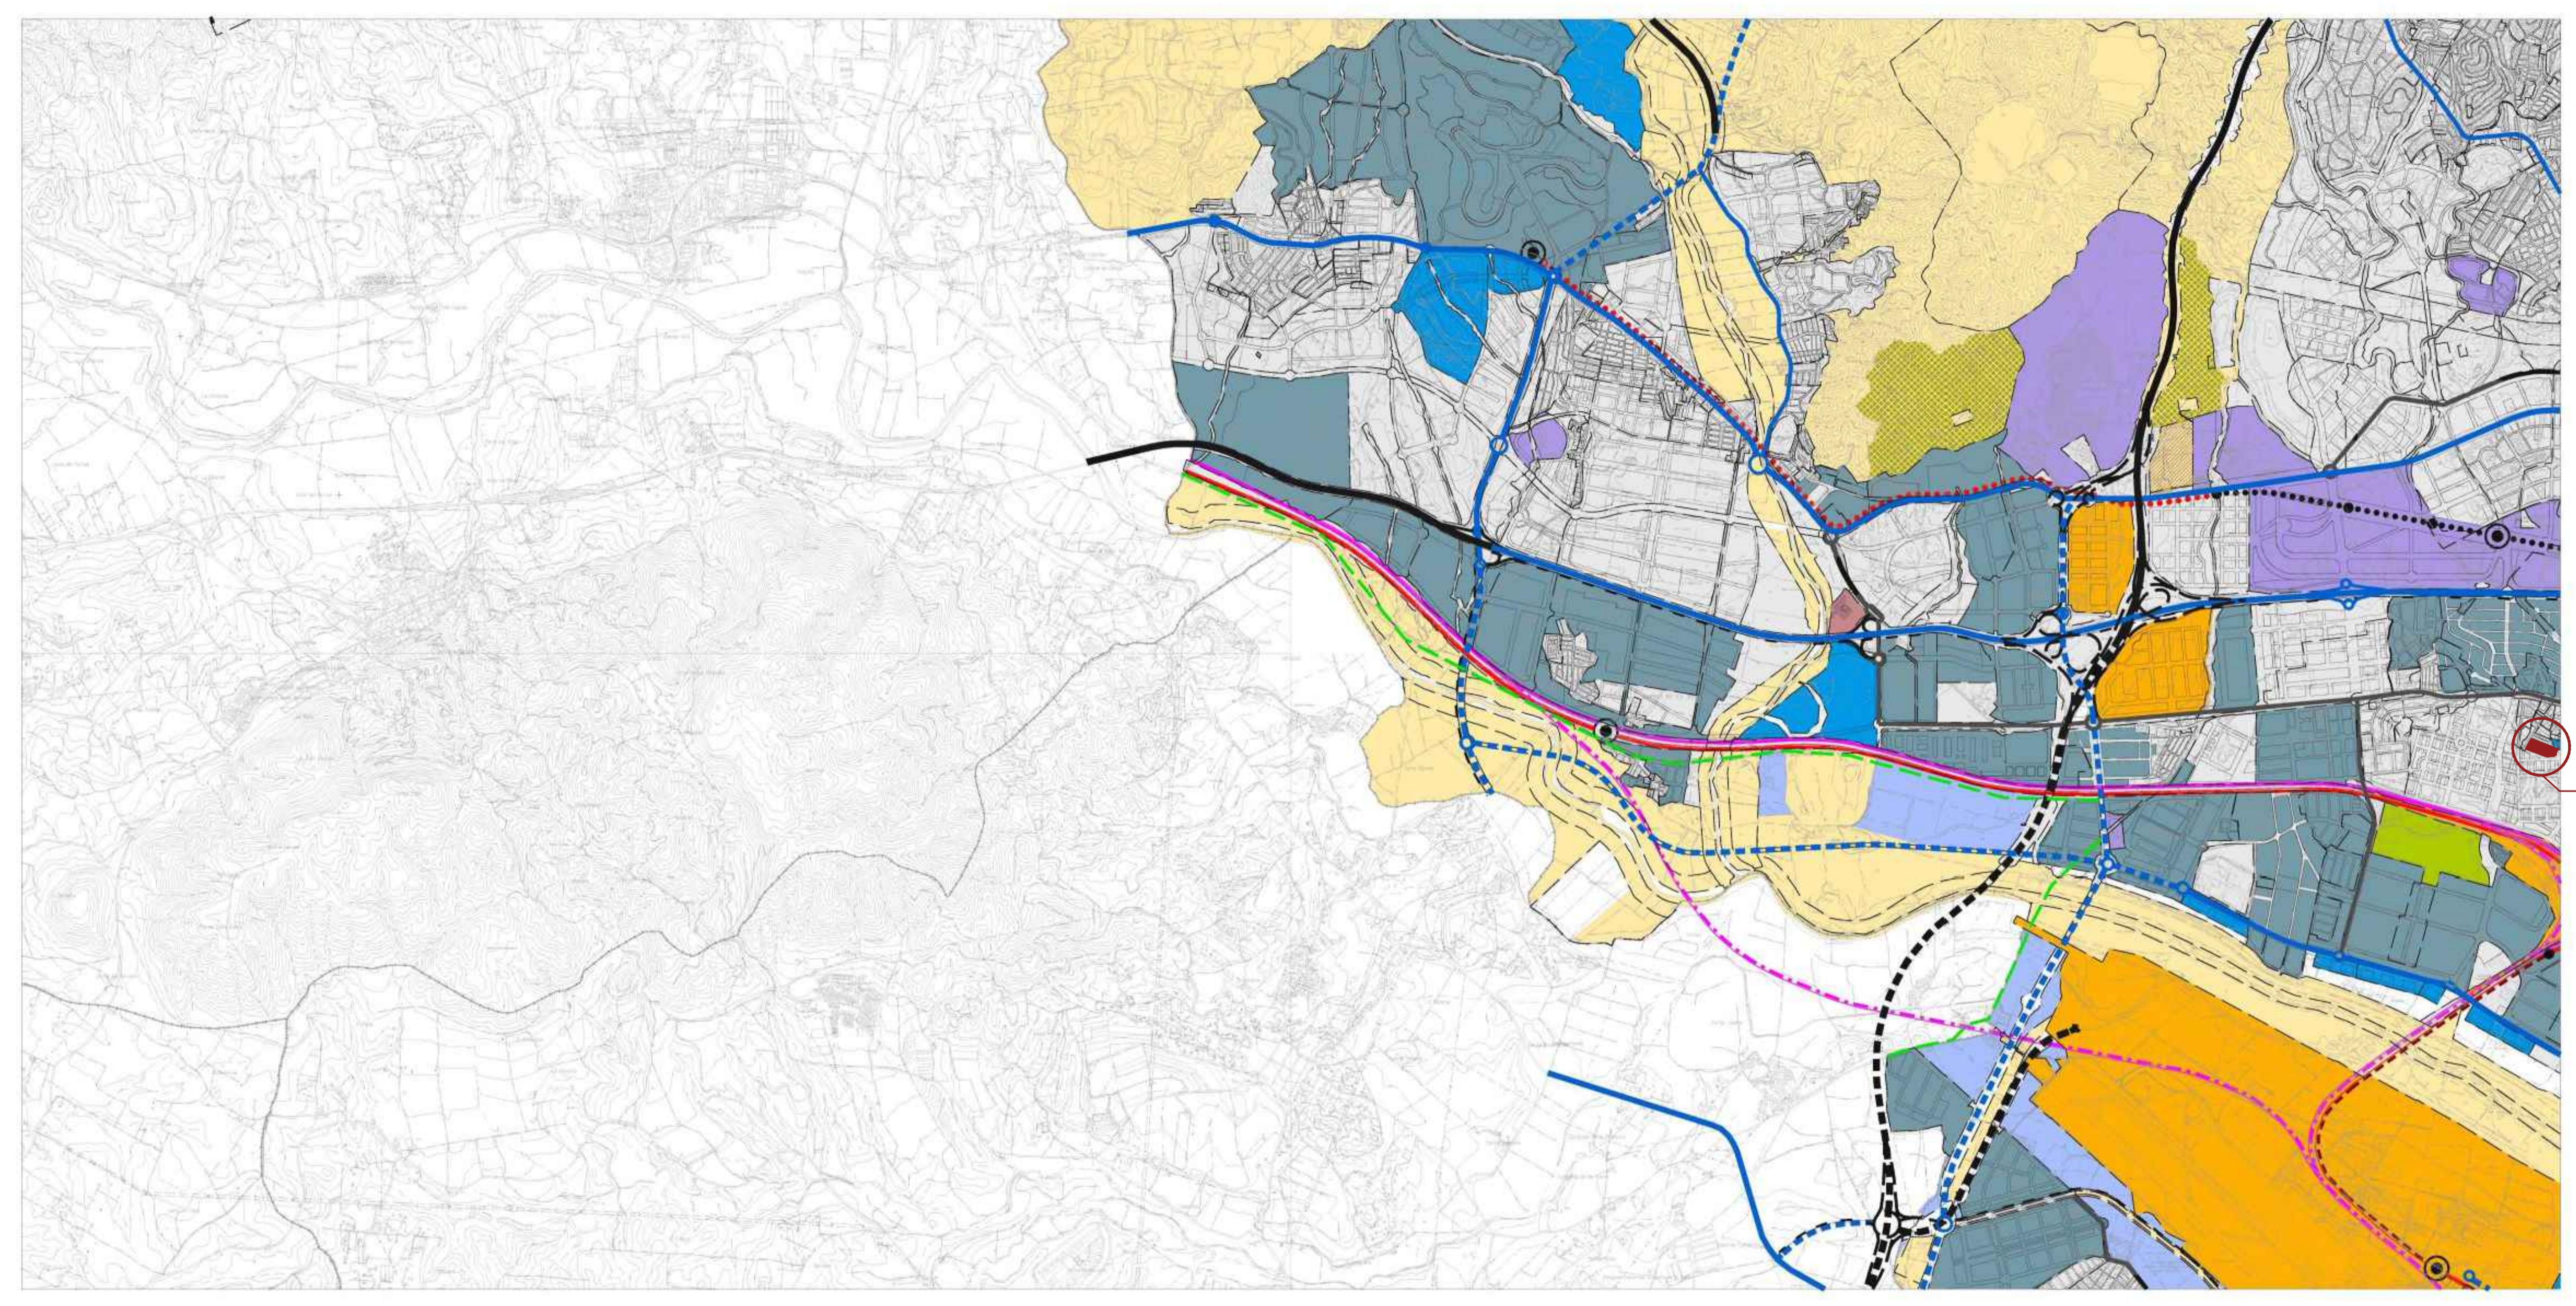

ZONIFICACIÓN ACÚSTICA DEL TERRITORIO								
	SNU							
a-RESIDENCIAL								
b-INDUSTRIAL								
c-RECREATIVO Y DE ESPECTÁCULOS								
d-TERCIARIO								
e-SANITARIO, DOCENTE Y CULTURAL								
f-SISTEMAS GENERALES DE INFRAESTRUCTURAS DE TRANSPORTE								
g-ESPACIOS NATURALES PROTEGIDOS								
h-TURÍSTICO								

OBJETIVOS DE CALIDAD ACÚSTICA PARA RUIDO APLICABLES A ÁREAS URBANIZADAS EXISTENTES.								
Tipo de área acústica	Índices de ruido							
	Ld	Le	Ln					
a Sectores del territorio con predominio de suelo de uso residencial.	65	65	55					
b Sectores del territorio con predominio de suelo de uso industrial.	75	75	65					
c Sectores del territorio con predominio de suelo de uso recreativo y de espectáculos.	73	73	63					
d Sectores del territorio con predominio de suelo de uso terciario distinto del comercio.	70	70	65					
e Sectores del territorio con predominio de suelo de uso terciario, docente y cultural.	60	60	50					
f Sectores del territorio afectados a sistemas generales de infraestructuras de transporte que los reclamen (f).	Sin determinar	Sin determinar	Sin determinar					
g Zonas de territorio con espacios naturales protegidos.	60	60	50					
h Sectores del territorio con predominio de suelo de uso turístico.	70	70	65					

(1) Según Anexo II del RD.1367/2007

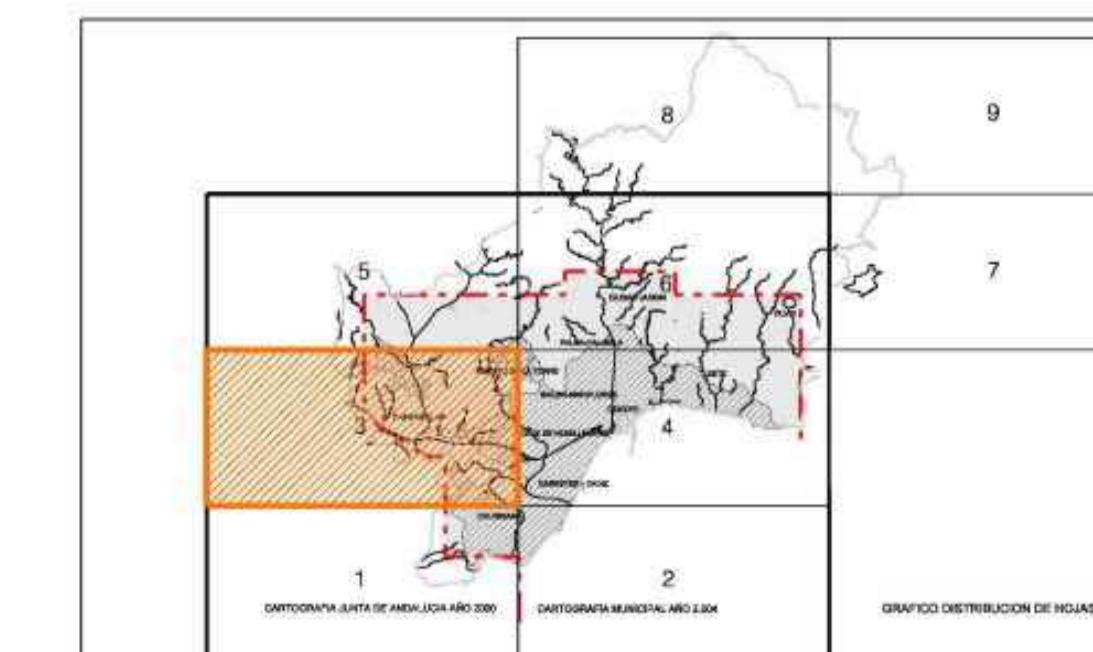

Ayuntamiento de Málaga
Aprobación Definitiva Documento de Subsanación de Deficiencias
PLAN GENERAL DE ORDENACIÓN URBANÍSTICA

Plano	FECHA
Ordenación General	MARZO 2011
P.2.12 Zonificación Acústica	1 / 20.000
REDACCIÓN	3/6

HCP ARCHITECTURE & ENGINEERING

NOTAS GENERALES:
TODOS LOS DIBUJOS Y TODOS LOS DATOS RESEÑADOS EN ESTOS PLANOS TIENEN DERECHO DE PROPIEDAD INTELLECTUAL Y SON PROPIEDAD DE HCP ARCHITECTURE & ENGINEERING. ESTOS DIBUJOS NO PUEDEN SER COPIADO NI DIFUNDIDO PARA CUALQUIER USO SIN REPRODUCCIÓN TOTAL O PARCIAL. LOS DIBUJOS DE HCP SON PROPIEDAD DE HCP ARCHITECTURE & ENGINEERING.


PROPIEDAD:
JUNTA DE COMPENSACIÓN DEL SECTOR

HCP ARCHITECTURE & ENGINEERING

www.hcparchitects.com

Plano: SITUACION EN PGOU
Número: ED-02

Se prohíbe la utilización o reproducción total o parcial de la información y dibujos contenidos en este documento gráfico sin autorización expresa.

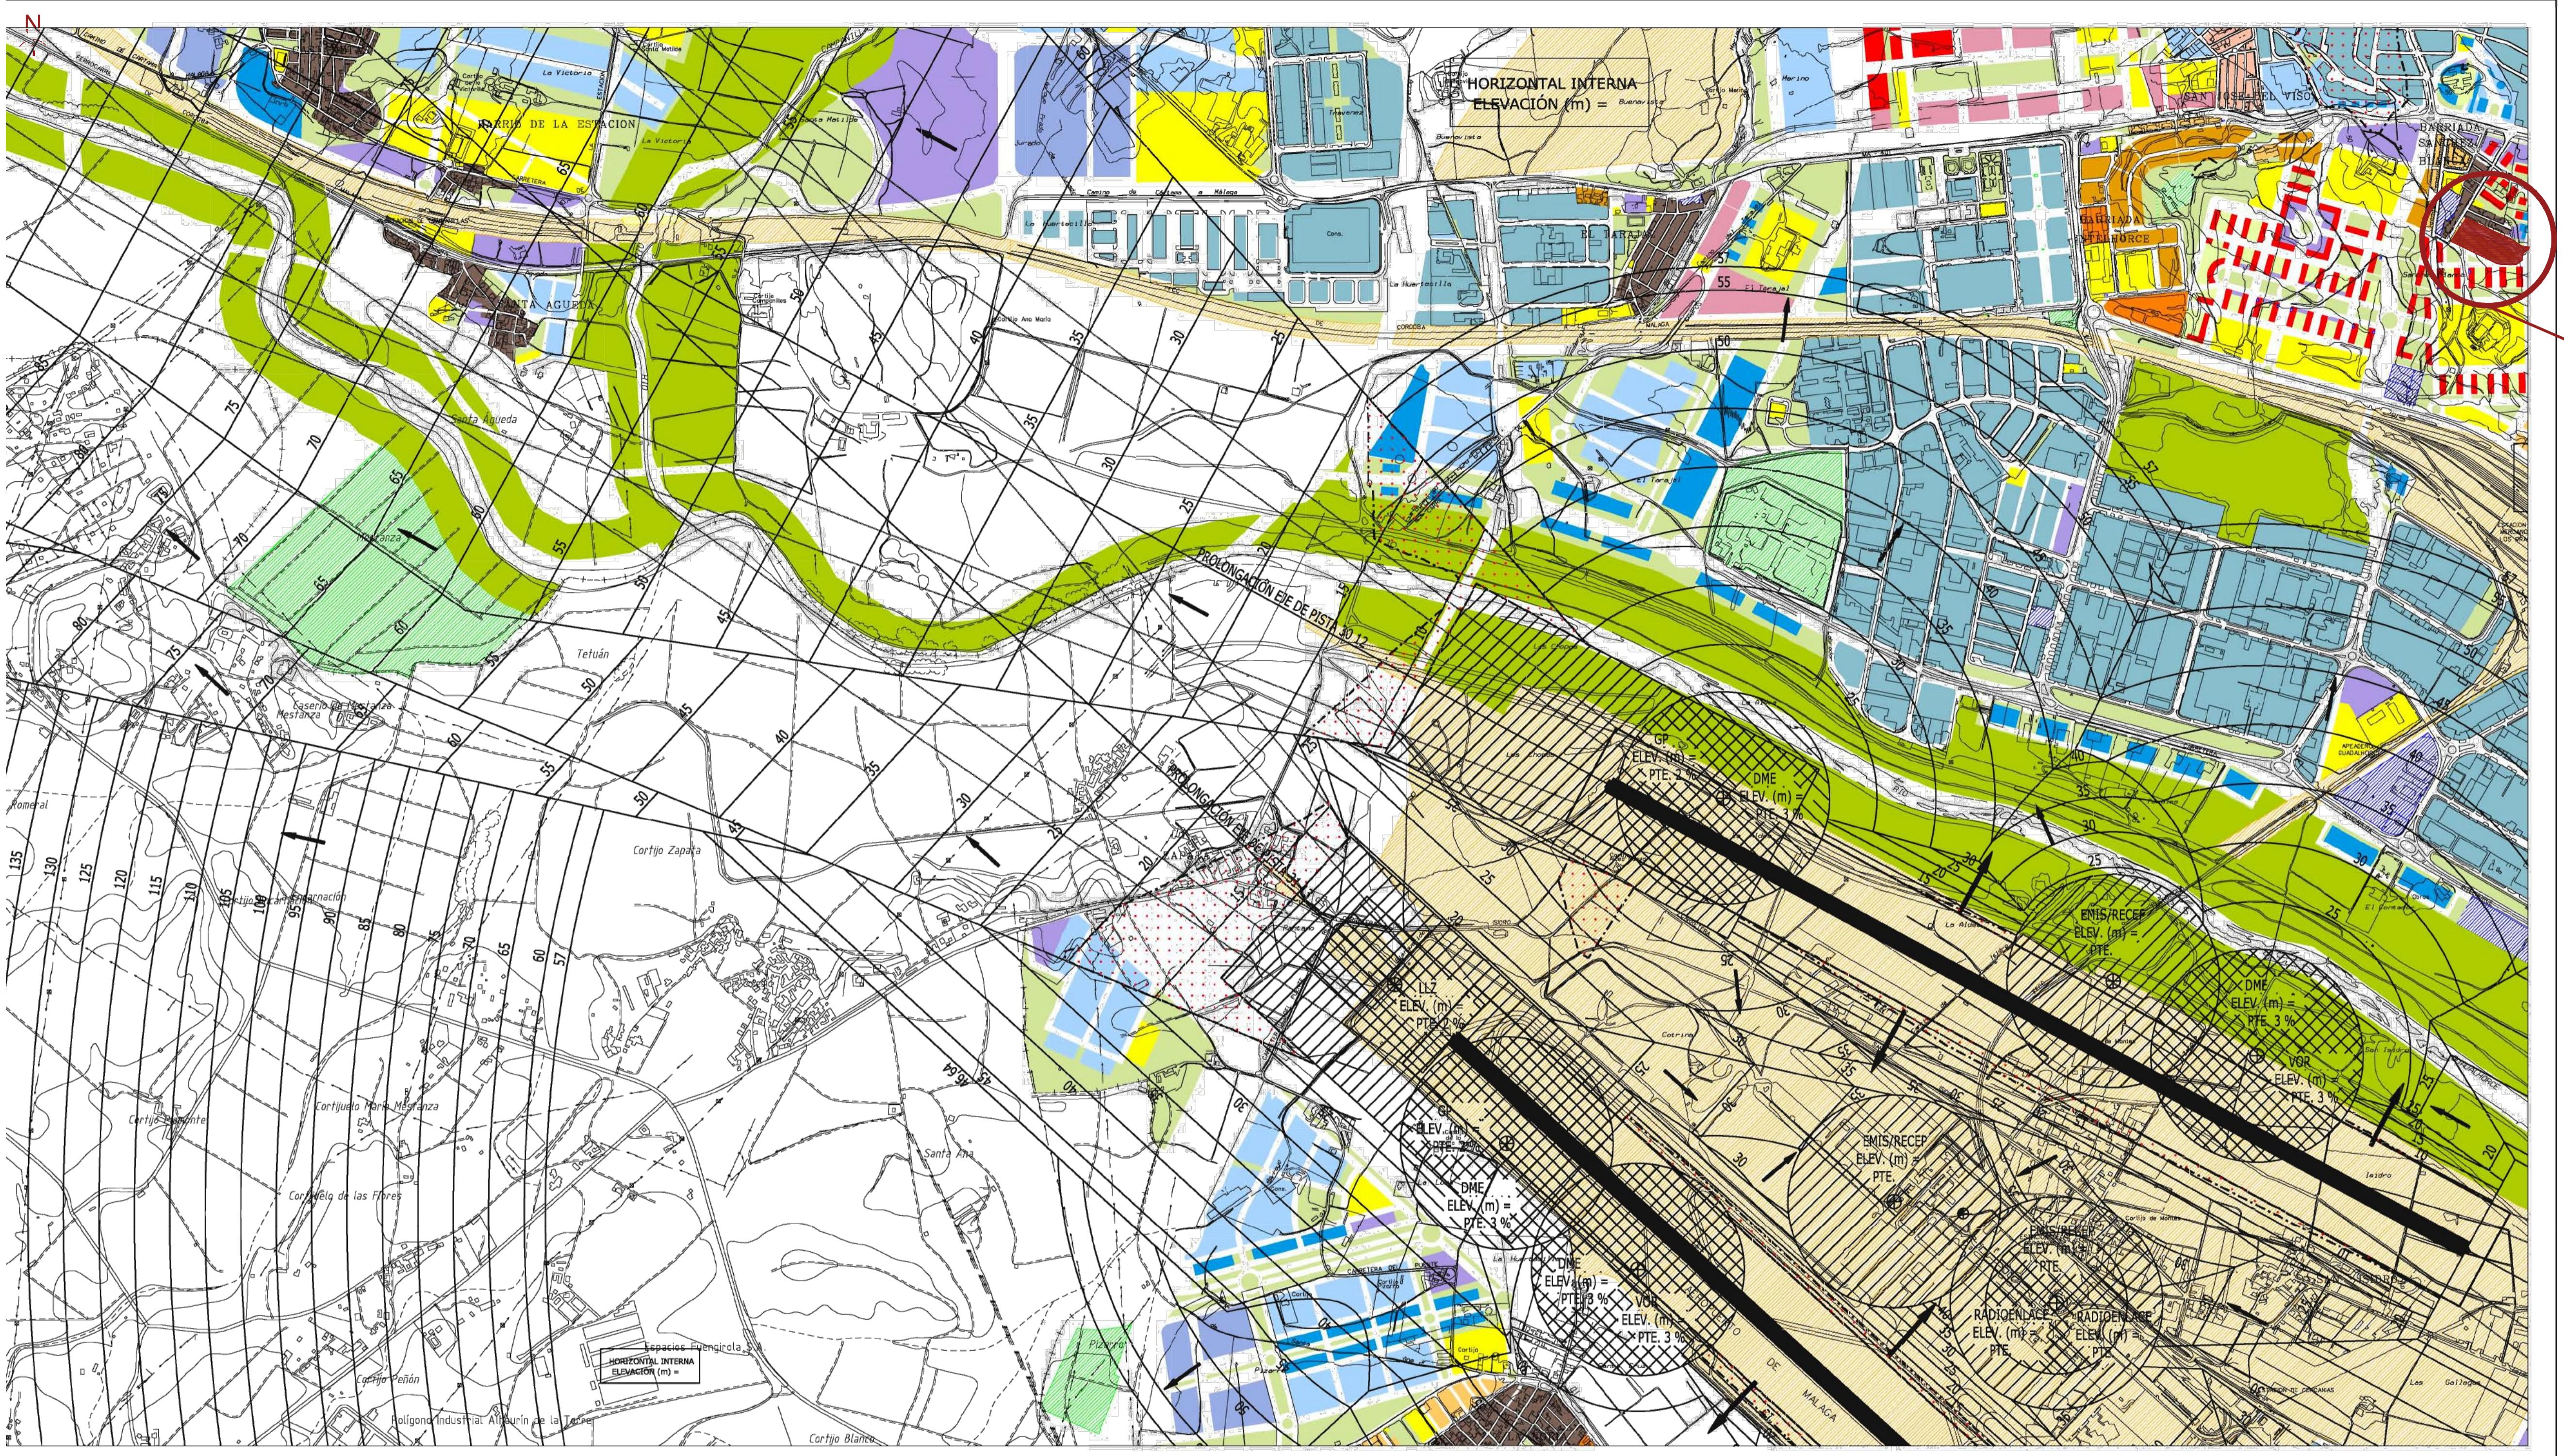

PROYECTO:
ESTUDIO DE DETALLE
DE LAS PARCELAS R-25 Y R-26
DEL SECTOR SUNP-G.2
"SÁNCHEZ-BLANCA" (MÁLAGA)

EXPEDIENTE: H-3061-21 | PAÍS: ESPAÑA
FECHA: FEBRERO 2024 | PROVINCIA: MÁLAGA
ESCALA: S/E | MUNICIPIO: MÁLAGA
PLANO:

SITUACION EN PGOU
SERVIDUMBRES AERONÁUTICAS

NÚMERO: ED-03

NOTAS GENERALES:
TODOS LOS DIBUJOS Y TODOS LOS DATOS RESEÑADOS EN ESTOS PLANOS TIENEN DERECHO DE PROPIEDAD INTELECTUAL Y SON PROPIEDAD DE HCP ARCHITECTURE & ENGINEERING. ESTOS DIBUJOS NO PUEDEN SER COPIADO NI DIFUNDIDO PARA CUALQUIER USO O REPRODUCCIÓN TOTAL O PARCIAL SIN LA EXPRESA AUTORIZACIÓN DE HCP ARCHITECTURE & ENGINEERING.


PROPIEDAD:
JUNTA DE COMPENSACIÓN DEL SECTOR




HCP ARCHITECTURE
& ENGINEERING
www.hcparchitectos.com
PO Box 11316 - Kingdom of Bahrain Tlf. +973 1718 0530
C/ Monte Esquiza, nº30, Baj. Der. 28014 - Madrid - España Tlf. +34 91 227 77 51
C/ Bartolomé de Medina, nº1, 1ºD, 41004 - Sevilla - España Tlf. +34 954 53 68 98
Villa 2180, Rd 2755, Adiliya, PO Box: 11316 - Kingdom of Bahrain Tlf. +973 1718 0530

MARIO ROMERO GONZALEZ JAVIER HIGUERA MATA

JOSE LUIS MORENO CARRIÓN JACOB HIGUERA MATA

ZONA EN LA QUE EL TERRENO VULNERA LA SERVIDUMBRE AERONÁUTICA

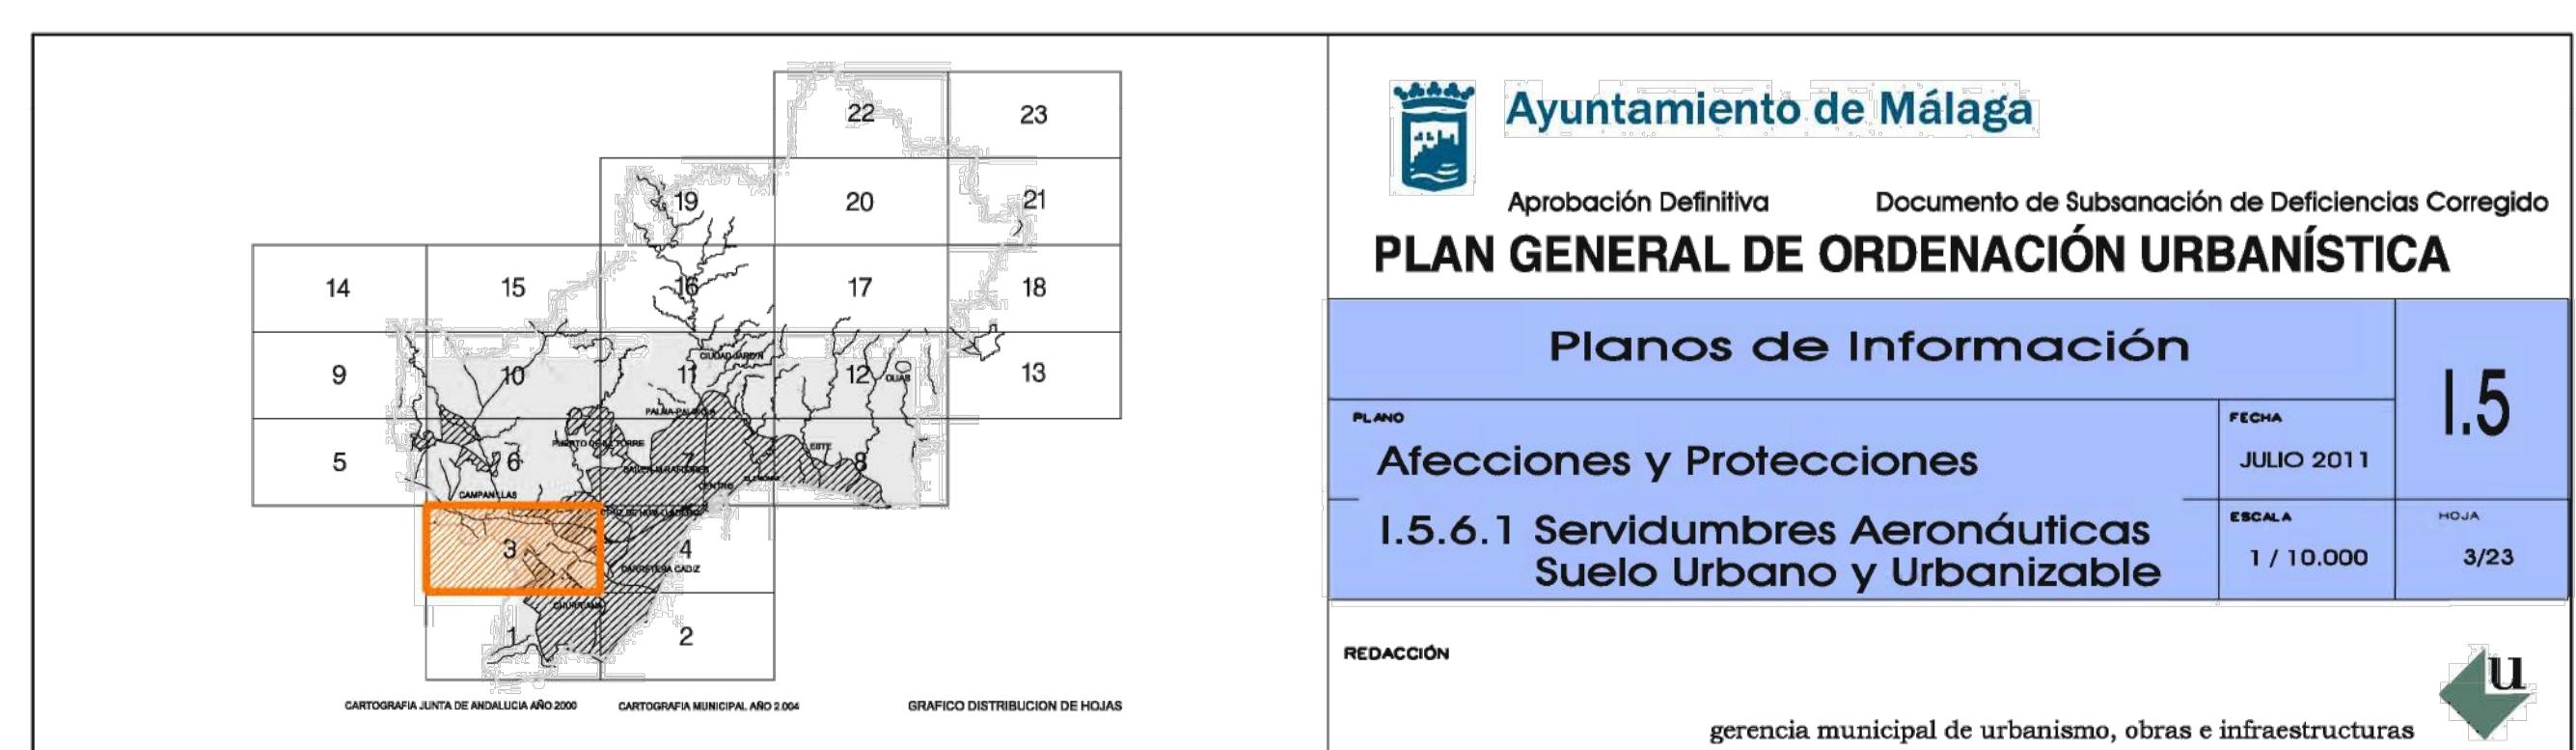

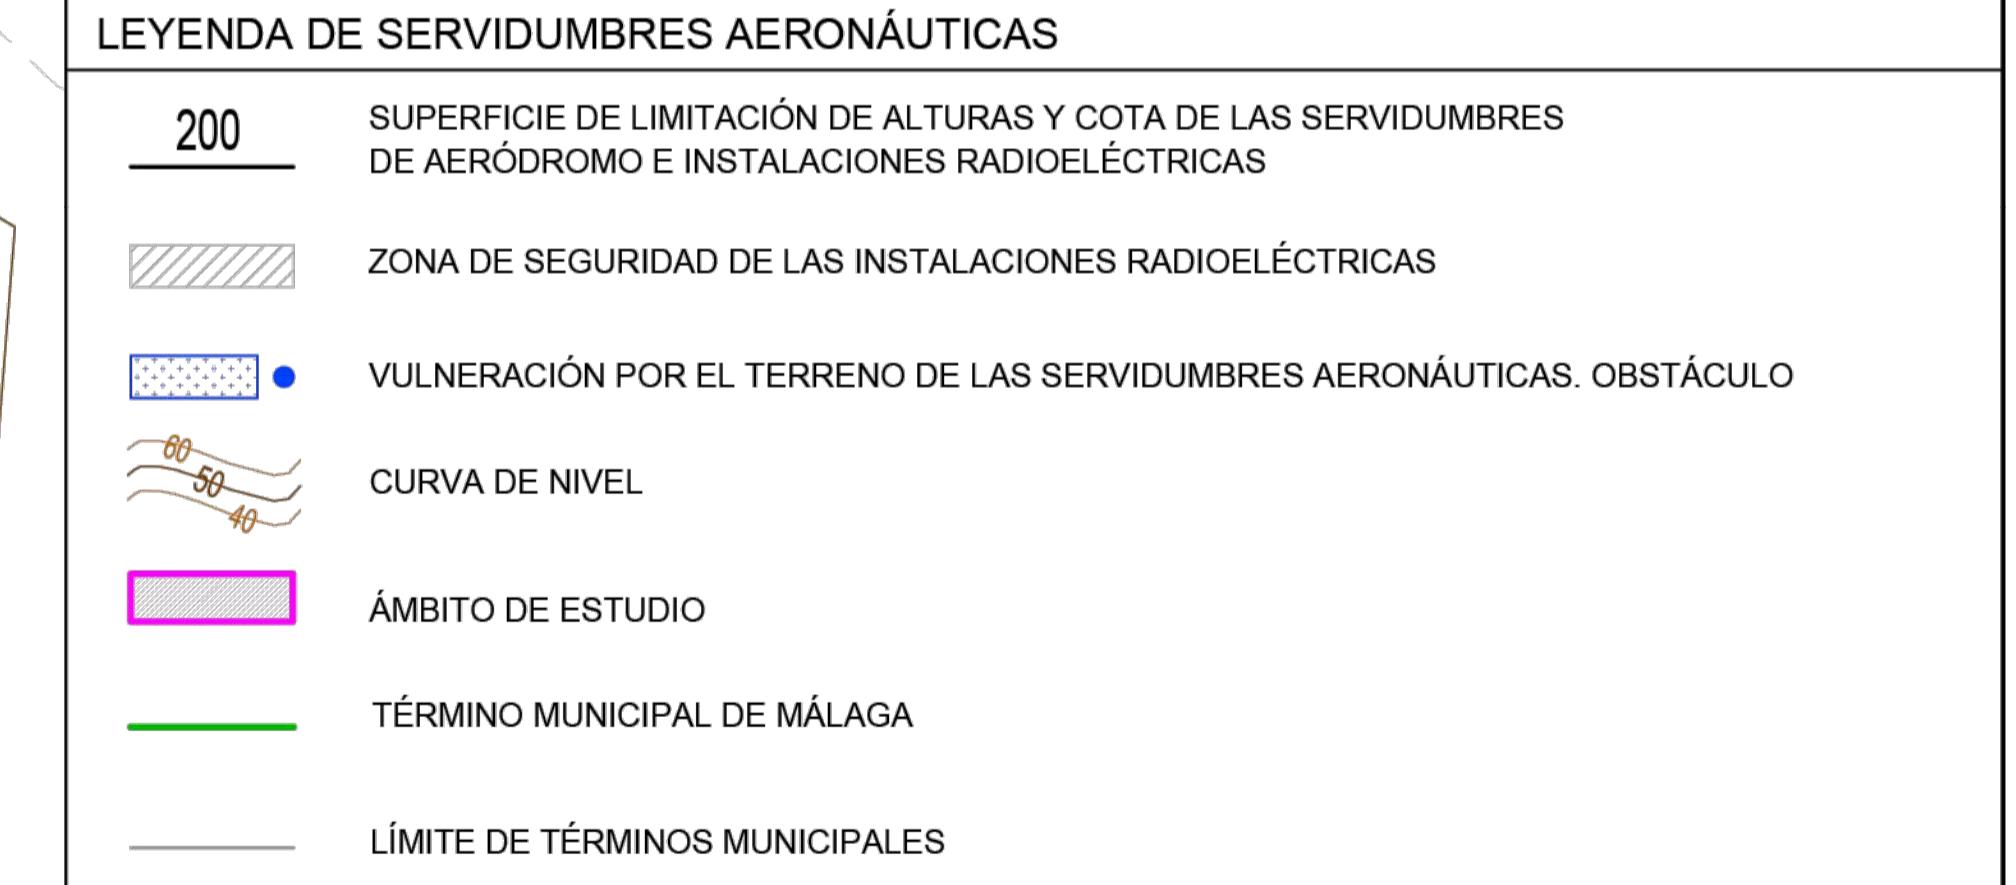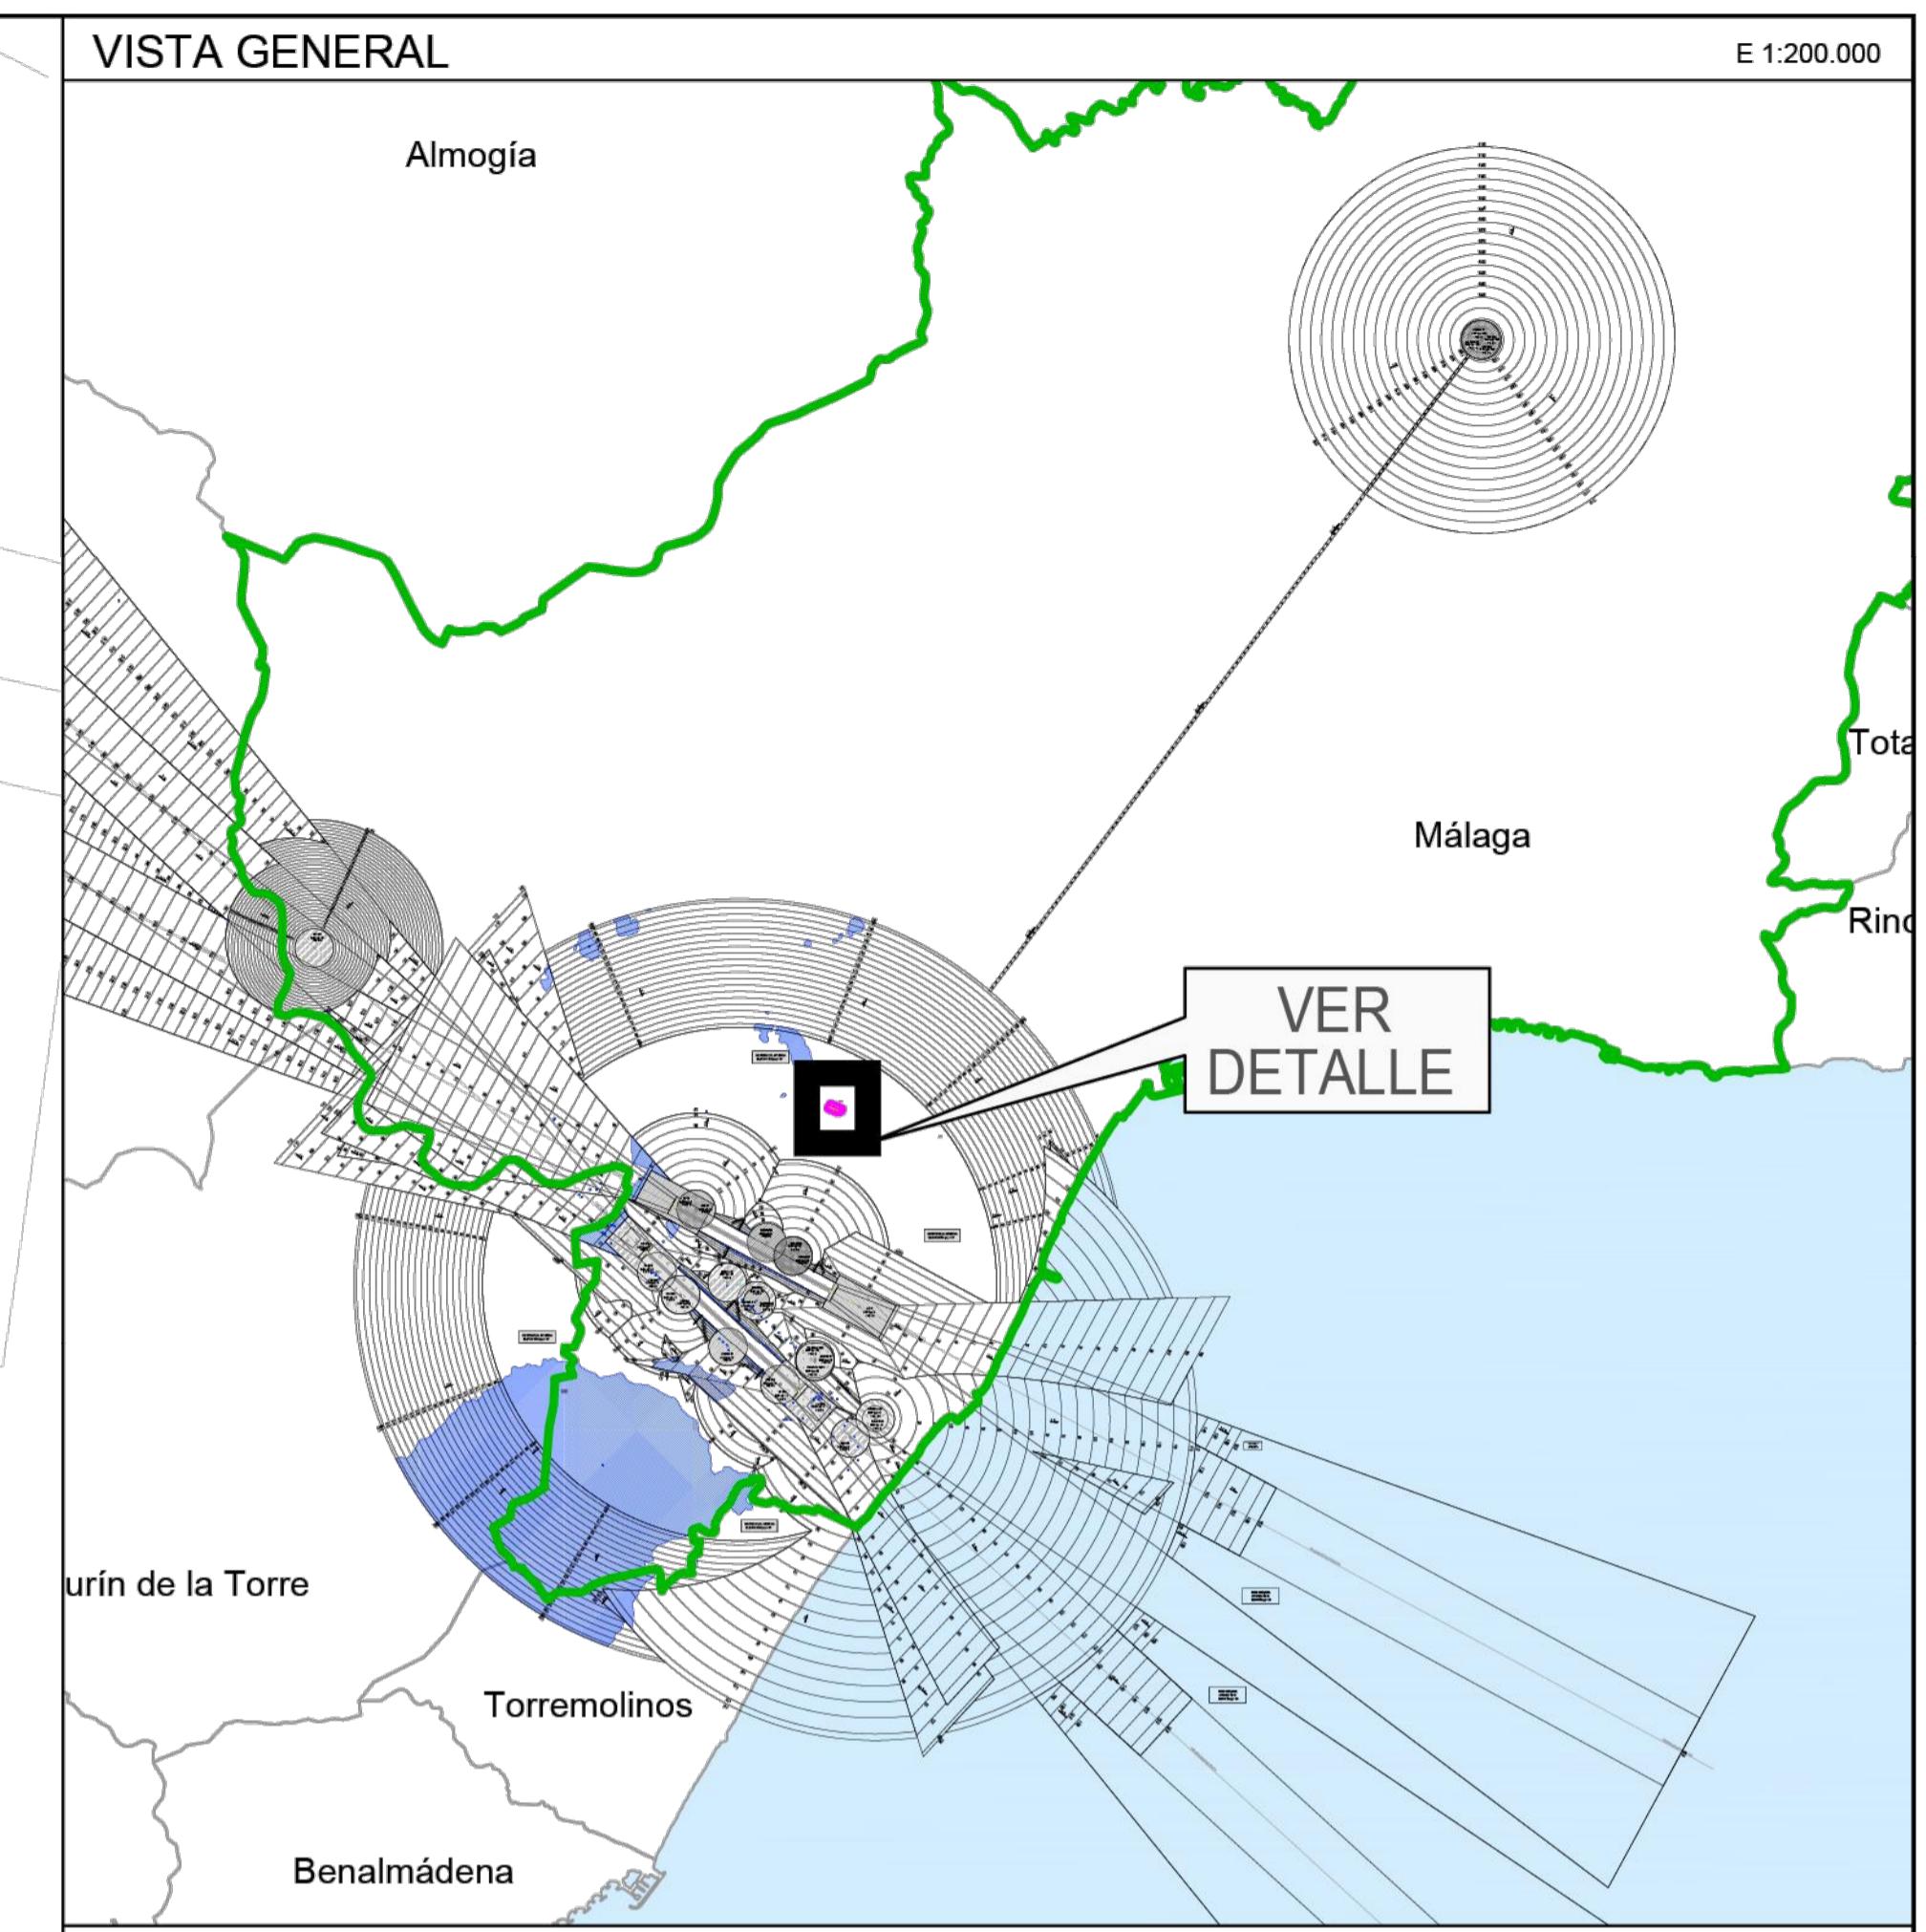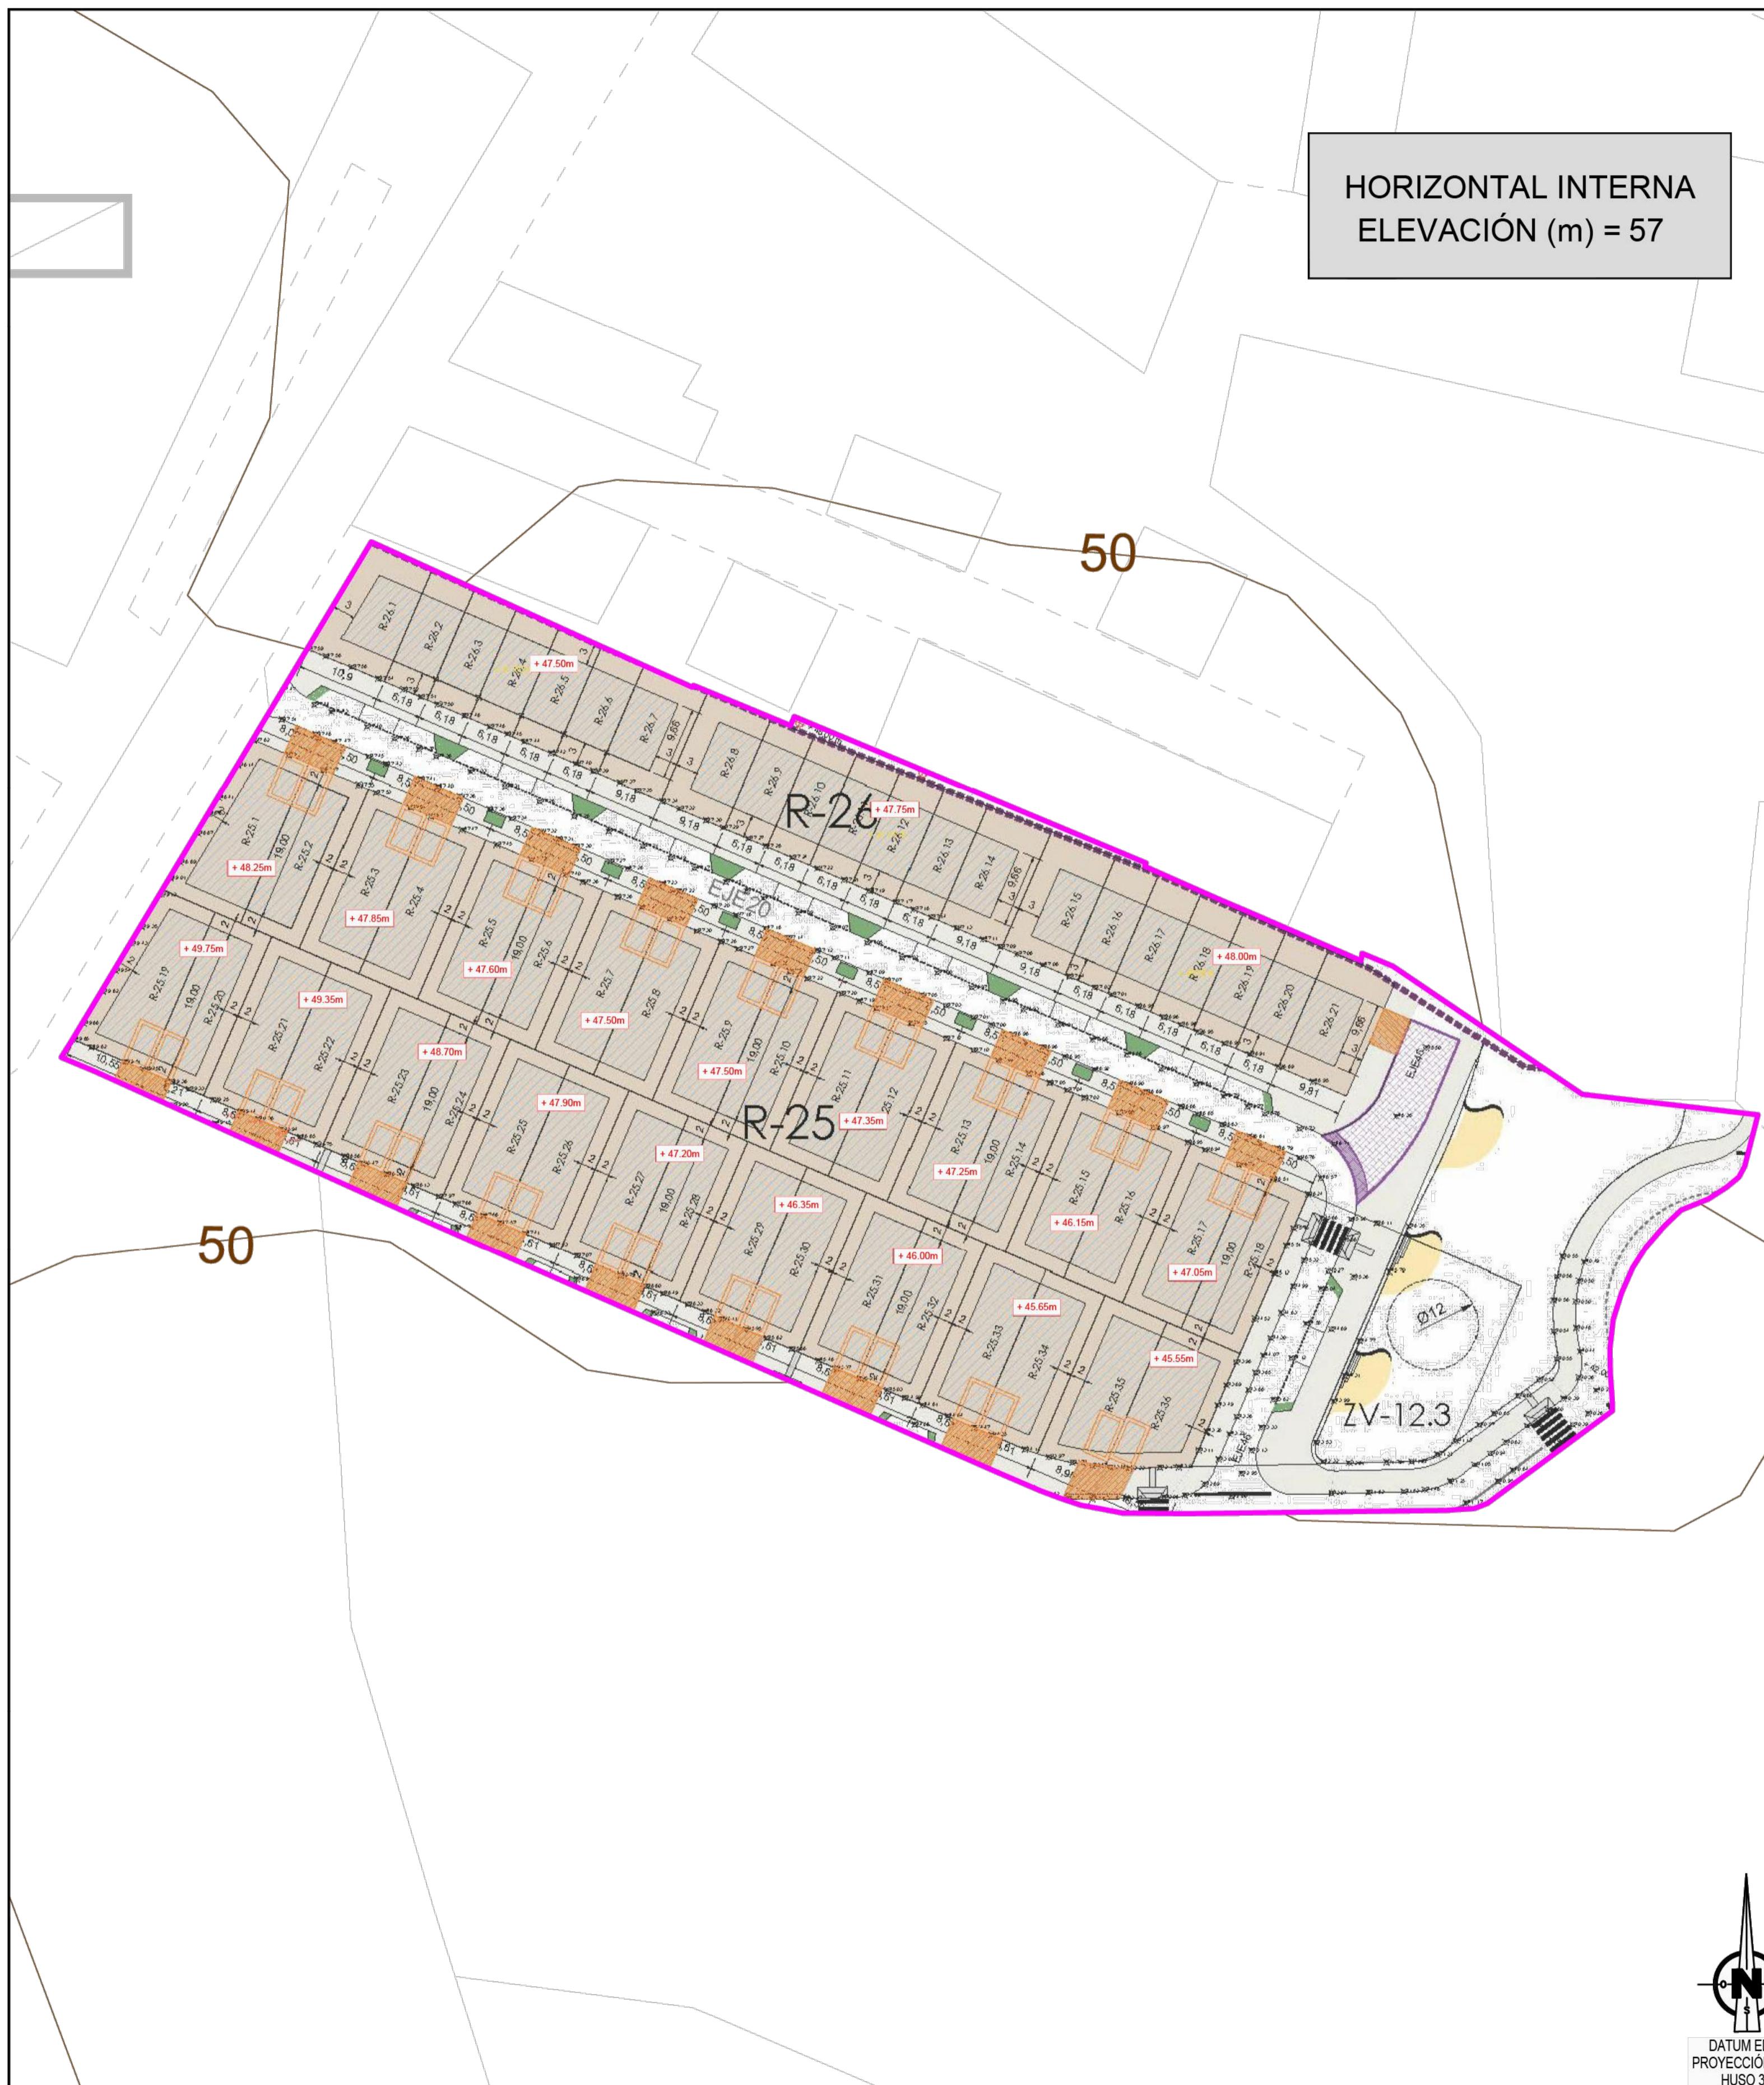

AEROPUERTO DE MÁLAGA-COSTA DEL SOL
SERVIDUMBRES AERONÁUTICAS
SERVIDUMBRES DE AERÓDROMO E INSTALACIONES RADIOELÉCTRICAS REAL DECRETO 1842/2009

ESCALA 1:1.000	FECHA JULIO 2024	EXP. 240228	PLANO 2
----------------	------------------	-------------	---------

PROYECTO:
ESTUDIO DE DETALLE
DE LAS PARCELAS R-25 Y R-26
DEL SECTOR SUPN-G.2
"SÁNCHEZ-BLANCA" (MÁLAGA)

EXPEDIENTE: H-3061-21 PAÍS: ESPAÑA
FECHA: FEBRERO 2024 PROVINCIA: MÁLAGA
ESCALA: S/E MUNICIPIO: MÁLAGA
PLANO: SERVIDUMBRES AERONÁUTICAS SERVIDUMBRES DE AERÓDROMO E INSTALACIONES RADIOELÉCTRICAS NÚMERO: ED-04


NOTAS GENERALES:
TODOS LOS DIBUJOS Y TODOS LOS DATOS RESEÑADOS EN ESTOS PLANOS TIENEN DERECHO DE PROPIEDAD INTELECTUAL Y SON PROPIEDAD DE HCP ARCHITECTURE & ENGINEERING S.A. NO PUEDE SER COPIADO NI DIFUNDIDO PARA CUALQUIER USO O REPRODUCCIÓN TOTAL O PARCIAL SIN LA EXPRESA AUTORIZACIÓN DE HCP ARCHITECTURE & ENGINEERING.

PROPIEDAD:
JUNTA DE COMPENSACIÓN DEL SECTOR

HCP ARCHITECTURE & ENGINEERING
www.hcparchitectos.com


Permitida conforme al Real Decreto 1842/2009 - Málaga. Escala: 1:1.000 - +36 02 22 77 09
C/ Monte Esquivel, nº30, Baj. Der. 28010 - Málaga - España Tf. +34 952 51 07 51
C/ Bartolomé de Medina, nº1, 1ºD, 41004 - Sevilla - España Tf. +34 954 53 68 98
Villa 2180, Rd 2755, Adiliya, PO Box: 11316 - Kingdom of Bahrain Tf. +973 1718 0530

MARIO ROMERO GONZALEZ JAVIER HIGUERA MATA
JOSE LUIS MORENO CARRION JACOB HIGUERA MATA

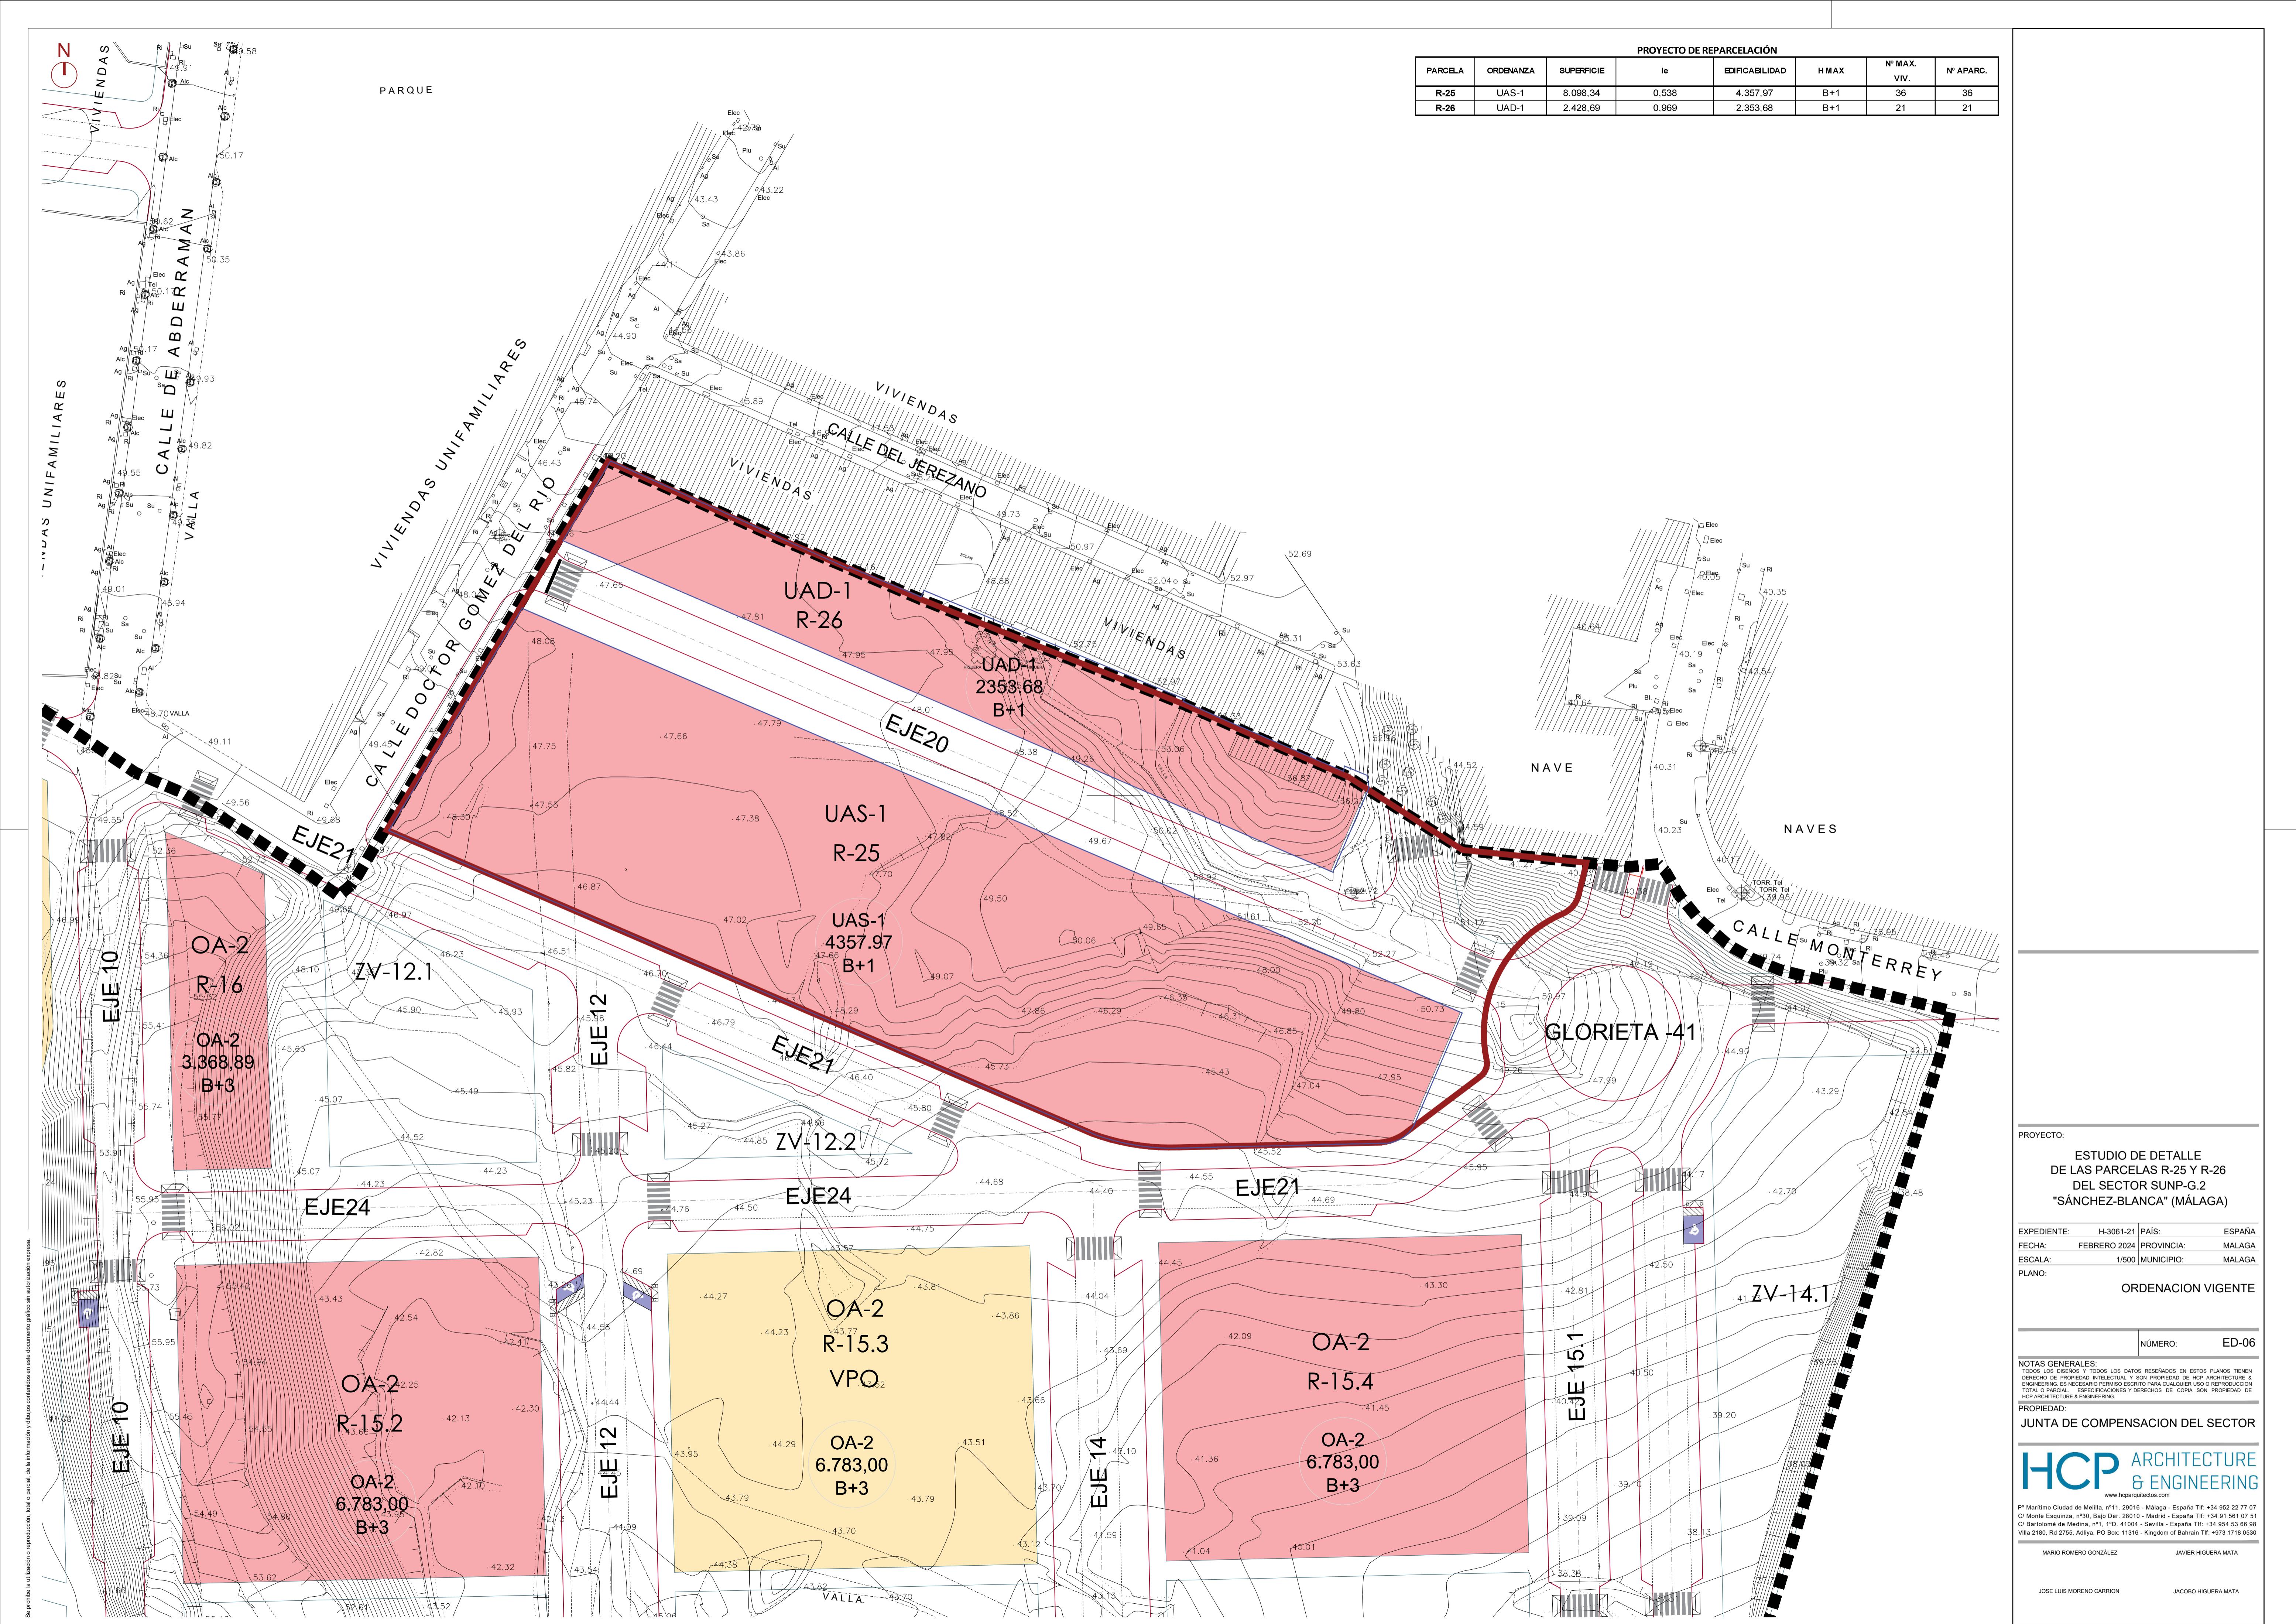

PLAN DE SECTORIZACIÓN

PARCELA	ORDENANZA	SUPERFICIE	le	EDIFICABILIDAD	H MAX	Nº MAX. VIV.	Nº APARC.
R-25	UAS-1	8.098,34	0,556	4.500,00	B+1	36	36
R-26	UAD-1	2.647,89	0,930	2.463,30	B+1	21	21

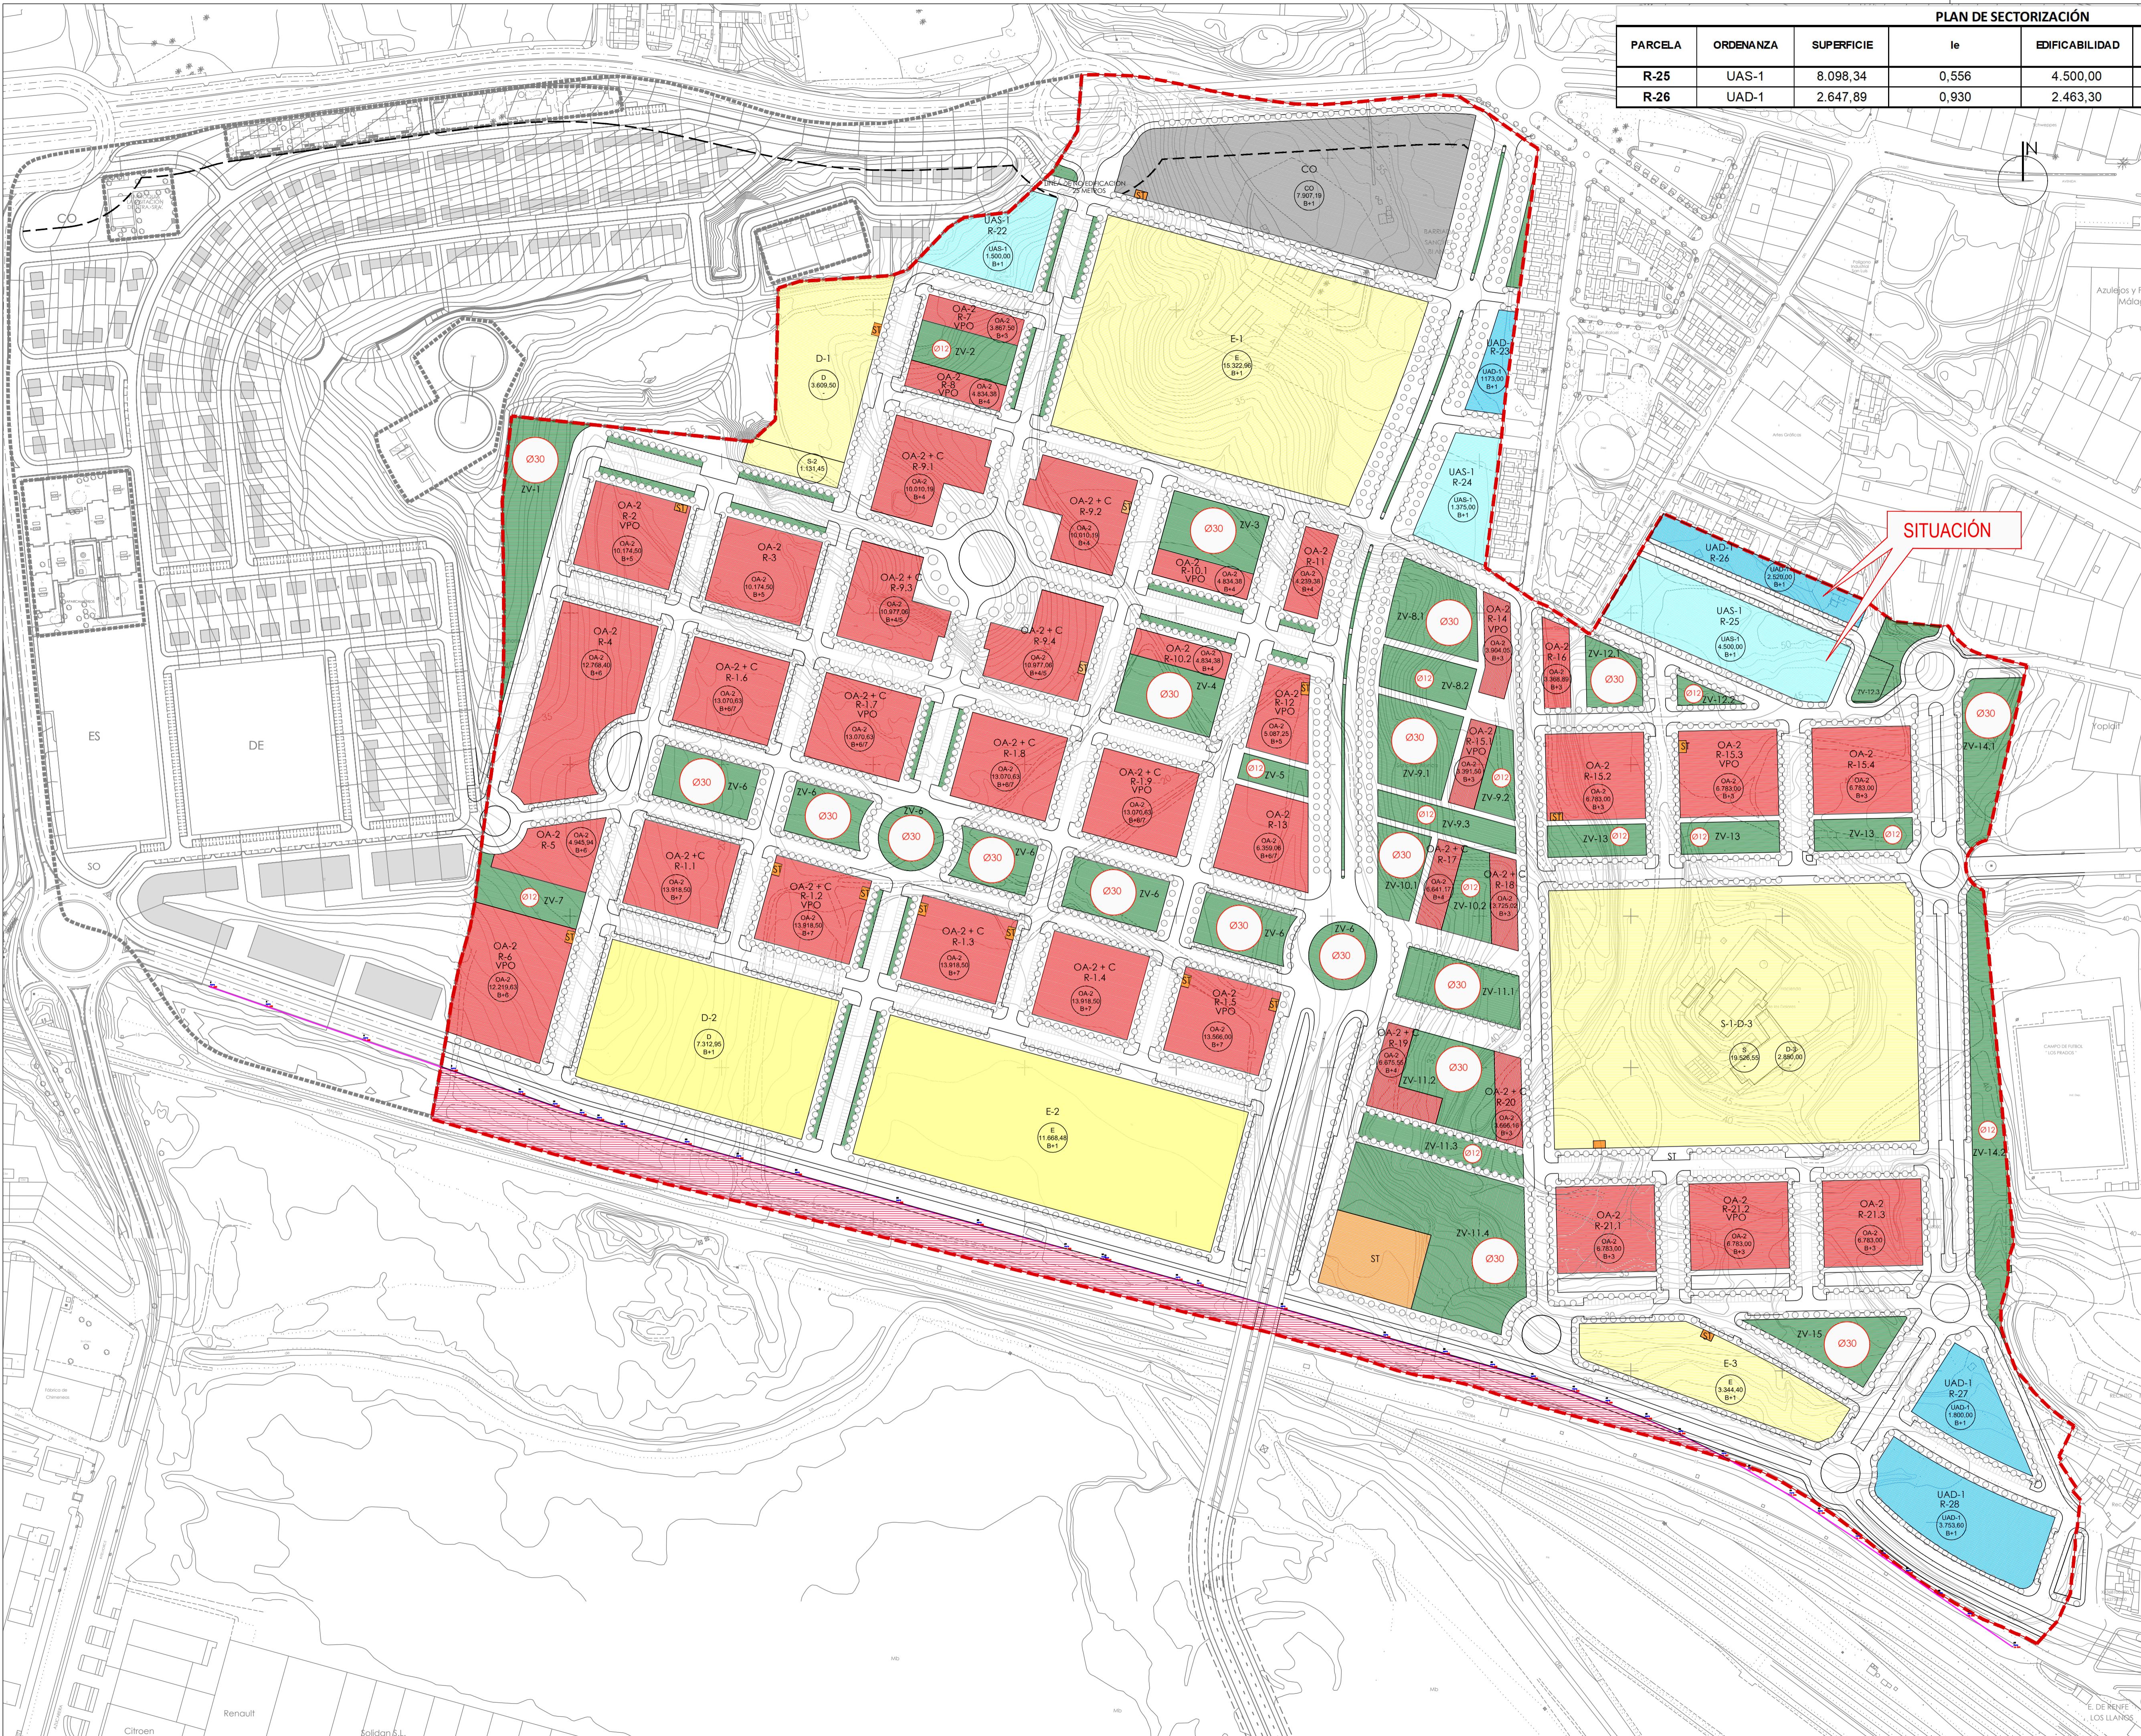

SITUACIÓN

PROYECTO:
ESTUDIO DE DETALLE
DE LAS PARCELAS R-25 Y R-26
DEL SECTOR SUPN-G.2
"SÁNCHEZ-BLANCA" (MÁLAGA)

EXPEDIENTE: H-3061-21 PAÍS: ESPAÑA
FECHA: FEBRERO 2024 PROVINCIA: MÁLAGA
ESCALA: 1/2000 MUNICIPIO: MÁLAGA

PLANO: SITUACIÓN EN EL PLAN DE SECTORIZACIÓN

NÚMERO: ED-07

NOTAS GENERALES:
RESERVA LOS DERECHOS Y TODOS LOS DATOS RESERVADOS EN ESTOS PLANOS TIENEN DERECHO DE PROPIEDAD INTELECTUAL Y SON PROPIEDAD DE HCP ARCHITECTURE & ENGINEERING. ESTOS PLANOS NO PUEDEN SER COPIADOS NI DIFUNDIDOS PARA CUALQUIER USO O REPRODUCCIÓN TOTAL O PARCIAL SIN LA EXPRESA AUTORIZACIÓN DE HCP ARCHITECTURE & ENGINEERING.


PROPIEDAD:
JUNTA DE COMPENSACION DEL SECTOR


HCP ARCHITECTURE & ENGINEERING
www.hcparchitectos.com

P. Oficinas: Ctra de Madrid, km 4,6 - Edificio 100 - 28227 Alcalá de Henares
C/ Monte Esquinza, nº30, Bajos Del 28010 - Madrid - España Tlf: +34 91 21 07 51
C/ Bartolomé de Medina, nº1, 1ºD, 41004 - Sevilla - España Tlf: +34 954 53 68 98
Villa 2180, Rd 2755, Adilya, PO Box: 11316 - Kingdom of Bahrain Tlf: +973 1718 0530

MARIO ROMERO GONZALEZ JAVIER HIGUERA MATA

JOSÉ LUIS MORENO CARRIÓN JACOB HIGUERA MATA

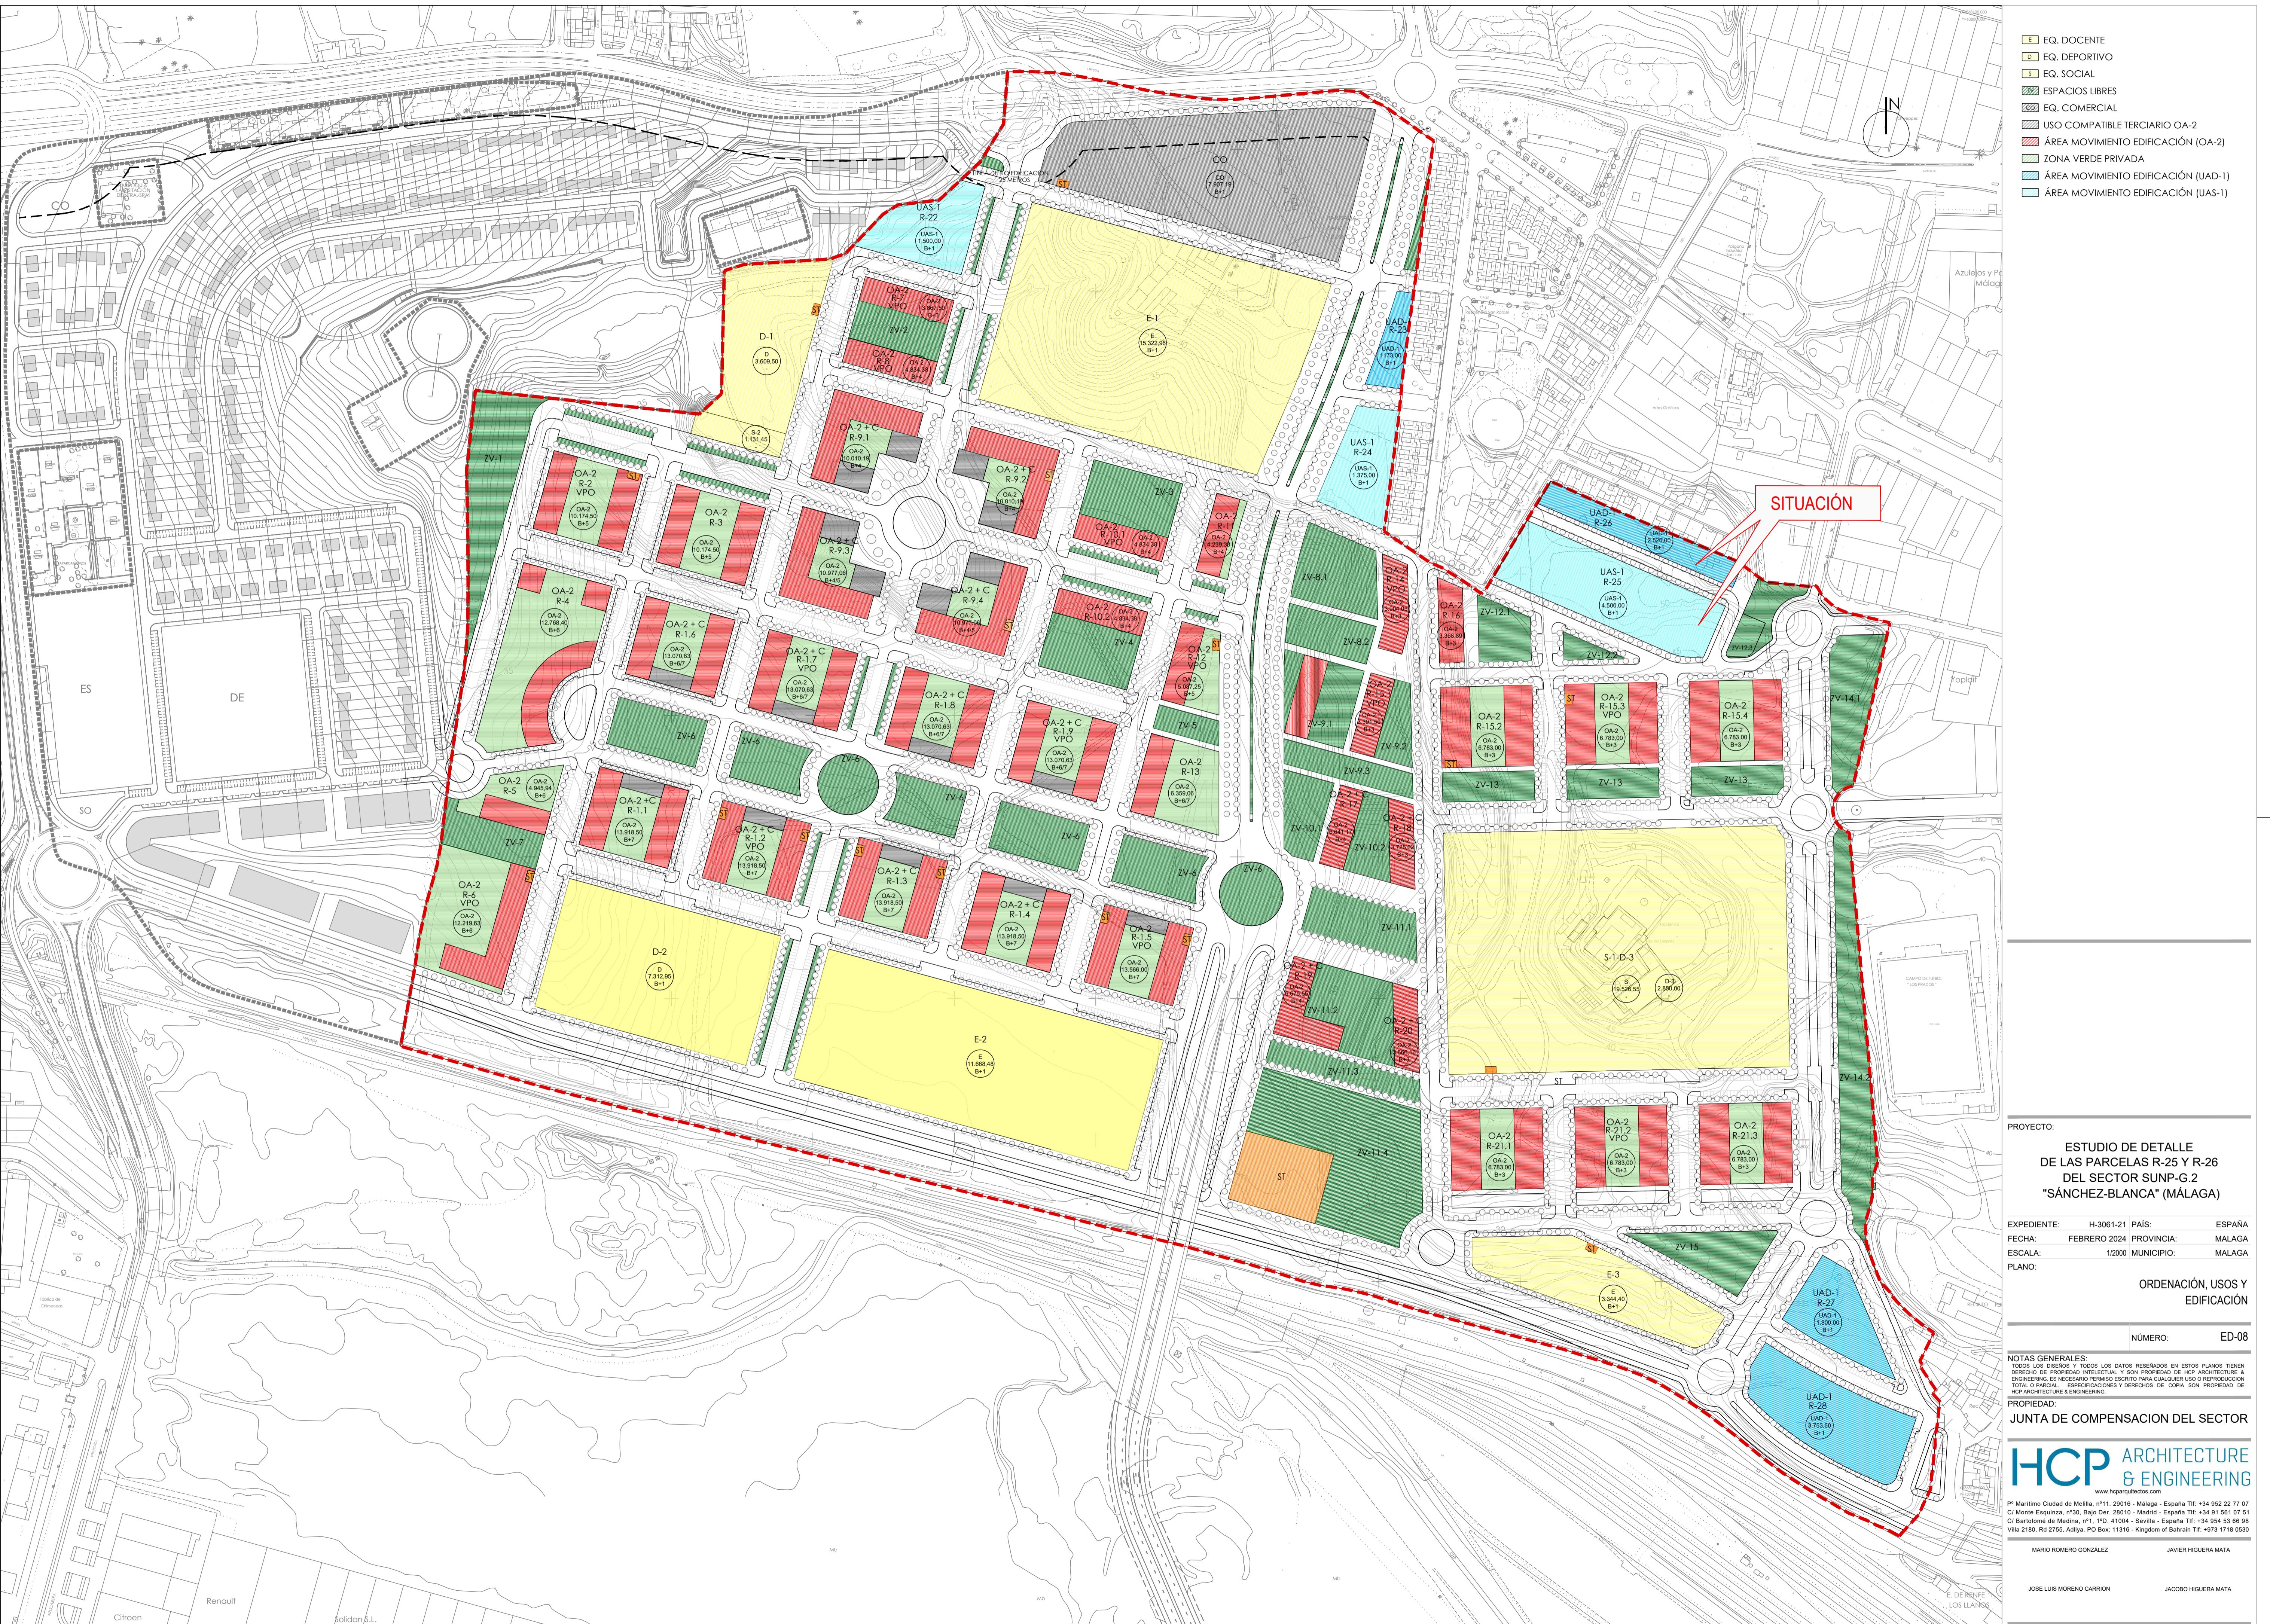

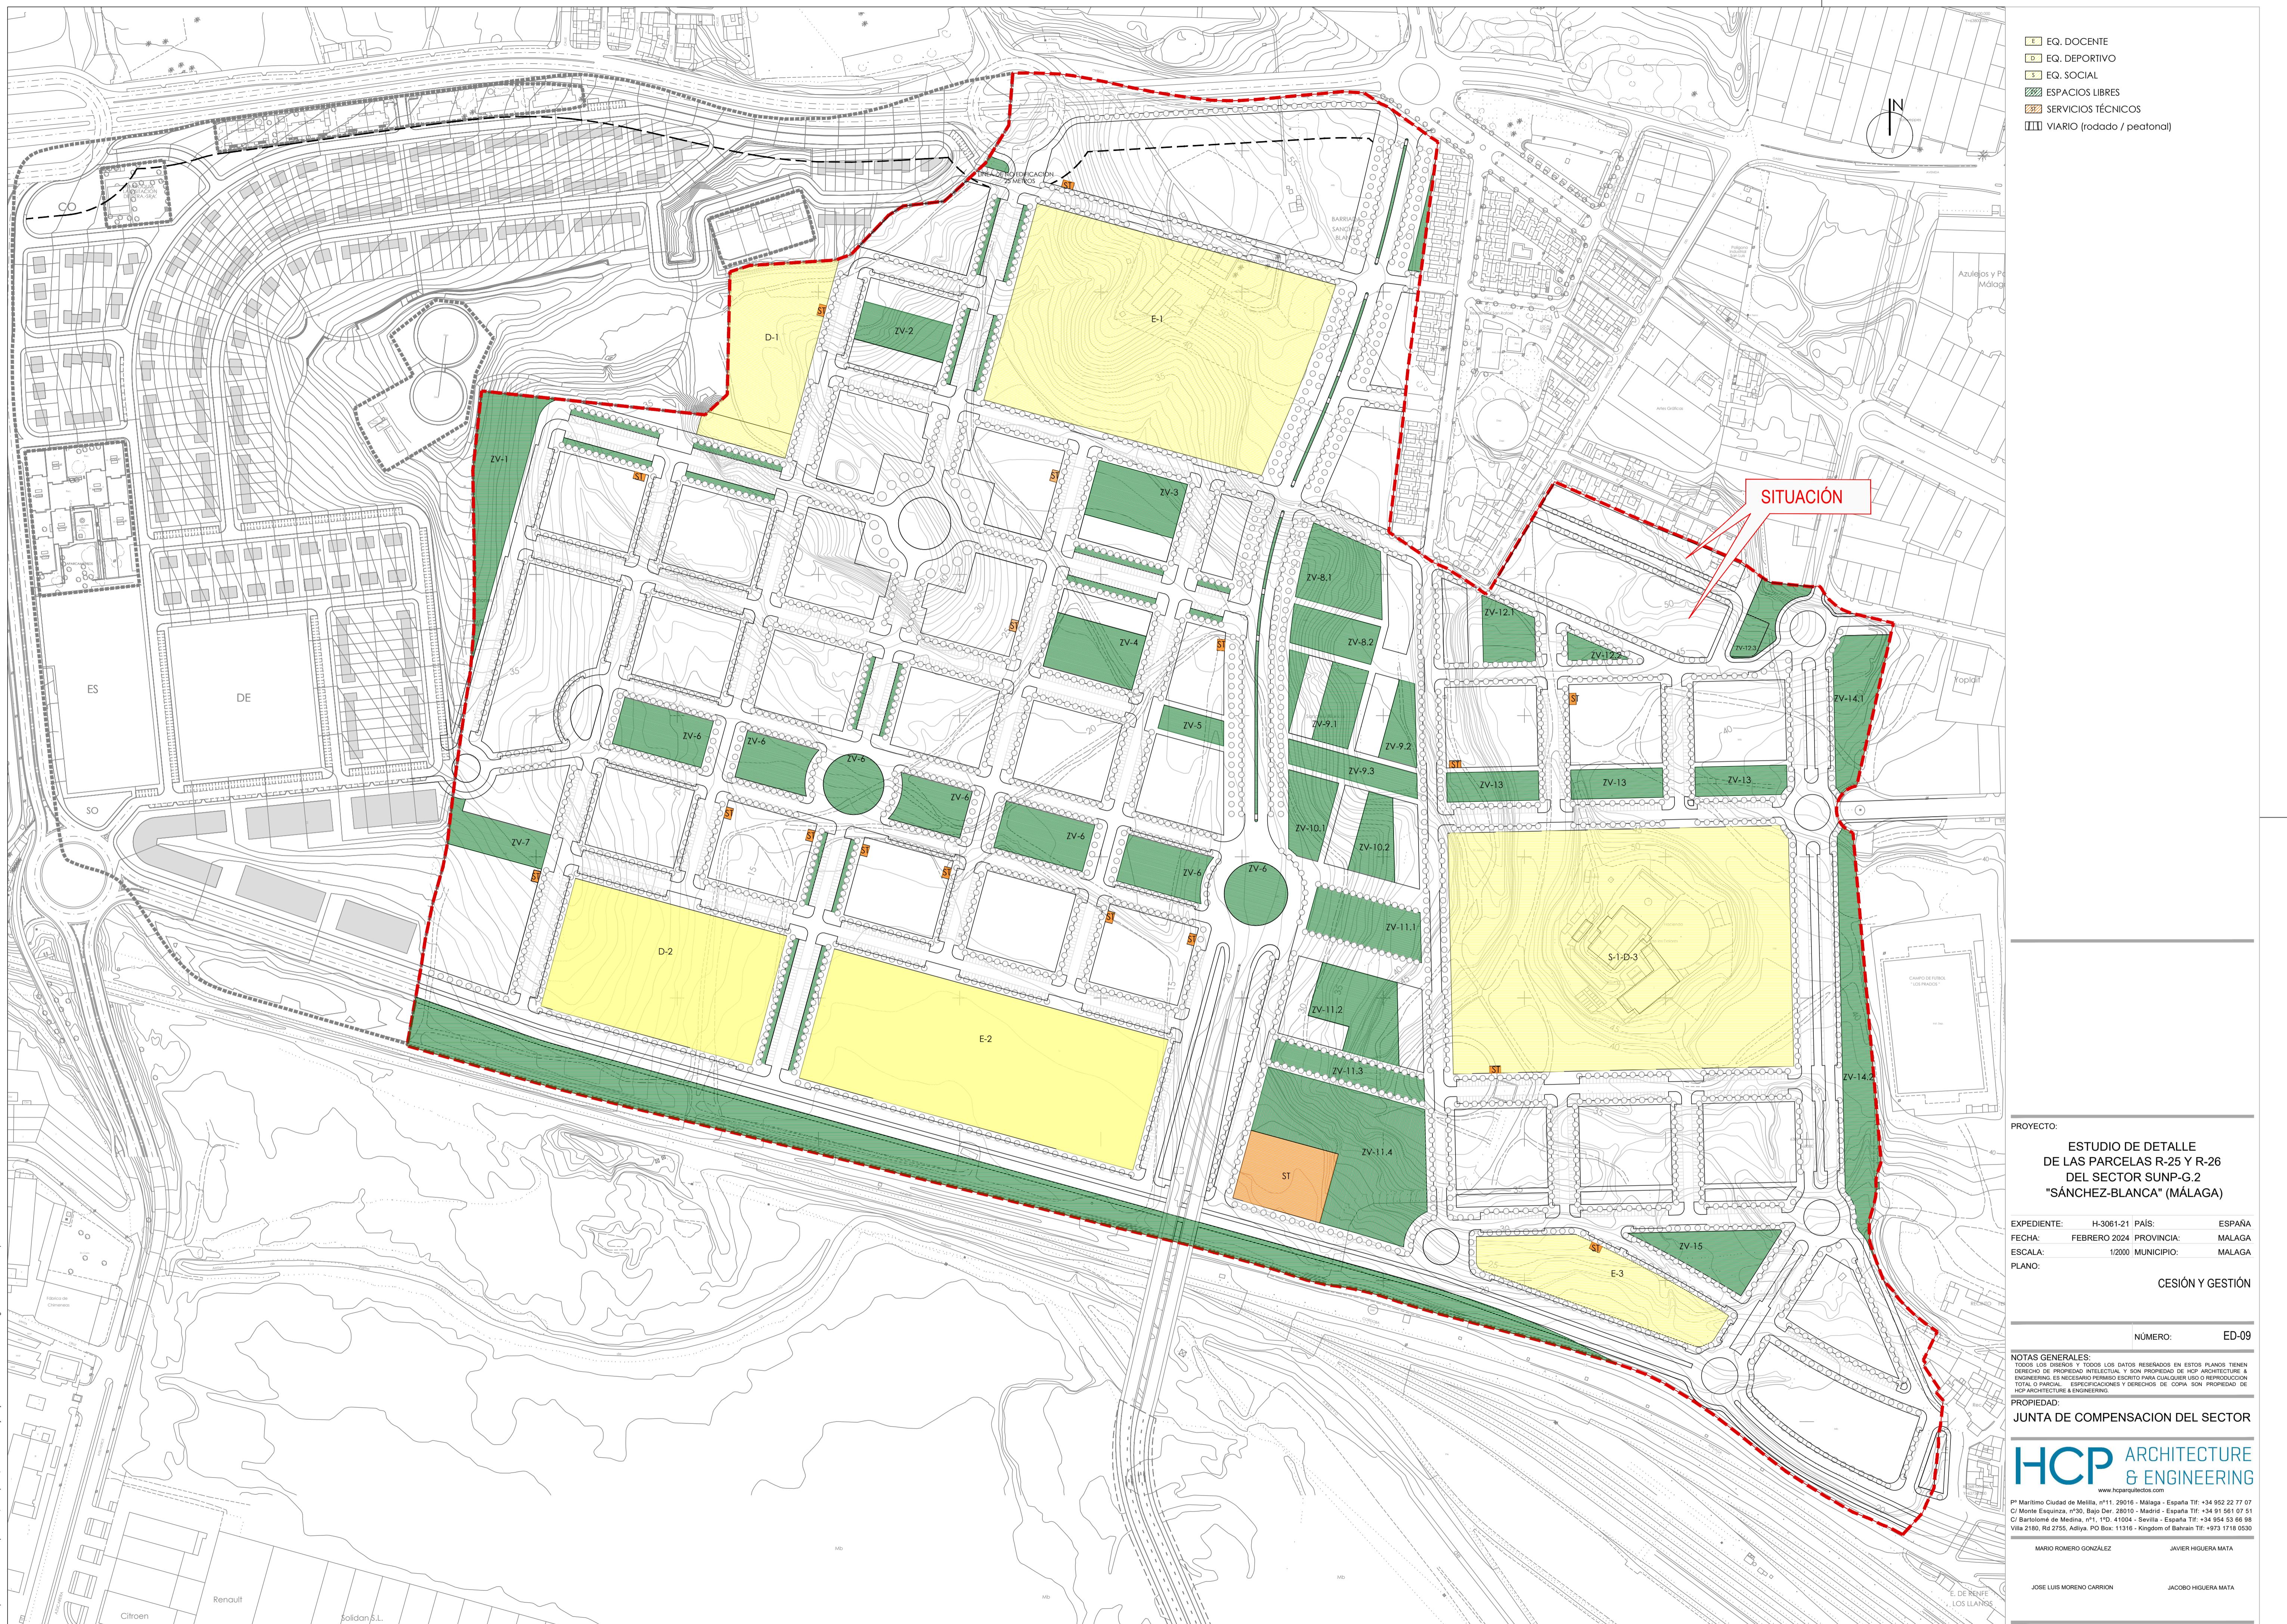



MÁX. HUELLA EDIFICABLE. ÁREA DE MOVIMIENTO

PROYECTO:
ESTUDIO DE DETALLE
DE LAS PARCELAS R-25 Y R-26
DEL SECTOR SUNP-G.2
"SÁNCHEZ-BLANCA" (MÁLAGA)

EXPEDIENTE: H-3061-21 PAÍS: ESPAÑA
FECHA: FEBRERO 2024 PROVINCIA: MÁLAGA
ESCALA: 1/500 MUNICIPIO: MÁLAGA

PLANO: ORDENACION PROPUESTA

NÚMERO: ED-10

NOTAS GENERALES:
TODOS LOS DIBUJOS Y TODOS LOS DATOS RESEÑADOS EN ESTOS PLANOS TIENEN DERECHO DE PROPIEDAD INTELECTUAL Y SON PROPIEDAD DE HCP ARCHITECTURE & ENGINEERING. ESTOS PLANOS SON DIBUJO TECNICO PARA CUALQUIER USO O REPRODUCCION TOTAL O PARCIAL SIN AUTORIZACION ESPECIFICACIONES Y DERECHOS DE DIFUSION SON PROPIEDAD DE HCP ARCHITECTURE & ENGINEERING.


PROPIEDAD:
JUNTA DE COMPENSACION DEL SECTOR

HCP ARCHITECTURE & ENGINEERING
www.hcparchitectos.com









P/ra. Montelíbano, 10 - Málaga. Código Tf. +34 902 227777
C/ Monte Esquivel, nº30, Baj. Der. 28010 - Madrid - España Tf. +34 91 51 07 51
C/ Bartolomé de Medina, nº1, 1ºD, 41004 - Sevilla - España Tf. +34 954 53 68 98
Villa 2180, Rd 2755, Adiliya, PO Box: 11316 - Kingdom of Bahrain Tf. +973 1718 0530

MARIO ROMERO GONZALEZ JAVIER HIGUERA MATA

JOSE LUIS MORENO CARRION JACOB HIGUERA MATA

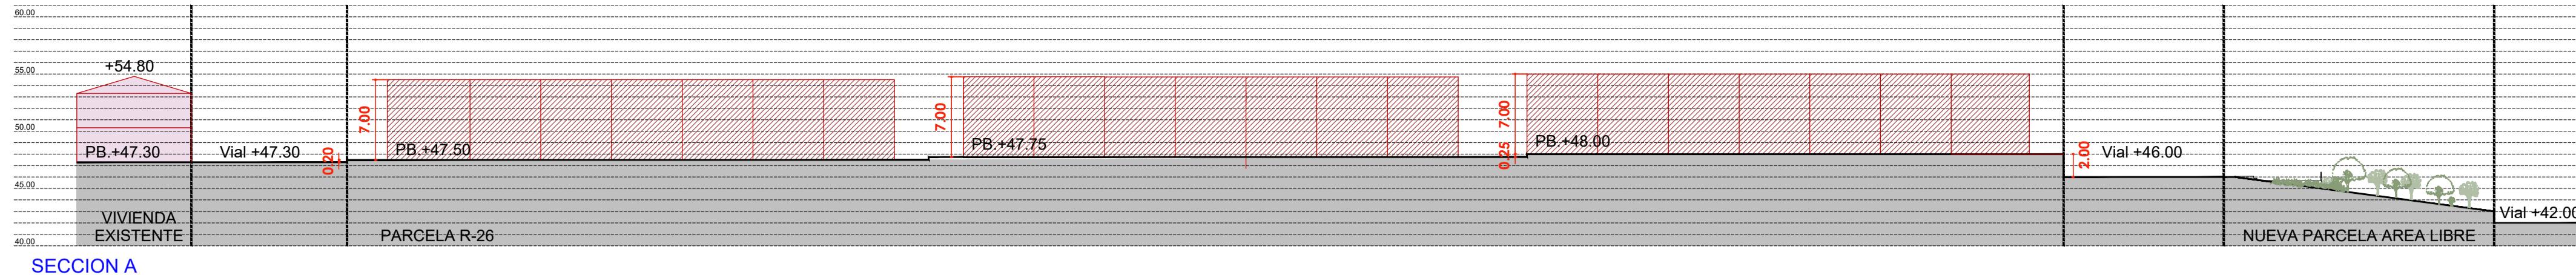

■ VOLUMEN PROUESTO
— VOLUMEN CAPAZ
 VOLUMEN MAXIMO QUE EL PLANEAMIENTO PERMITE QUE SEA OCUPADO POR LA EDIFICACION EN LA PARCELA

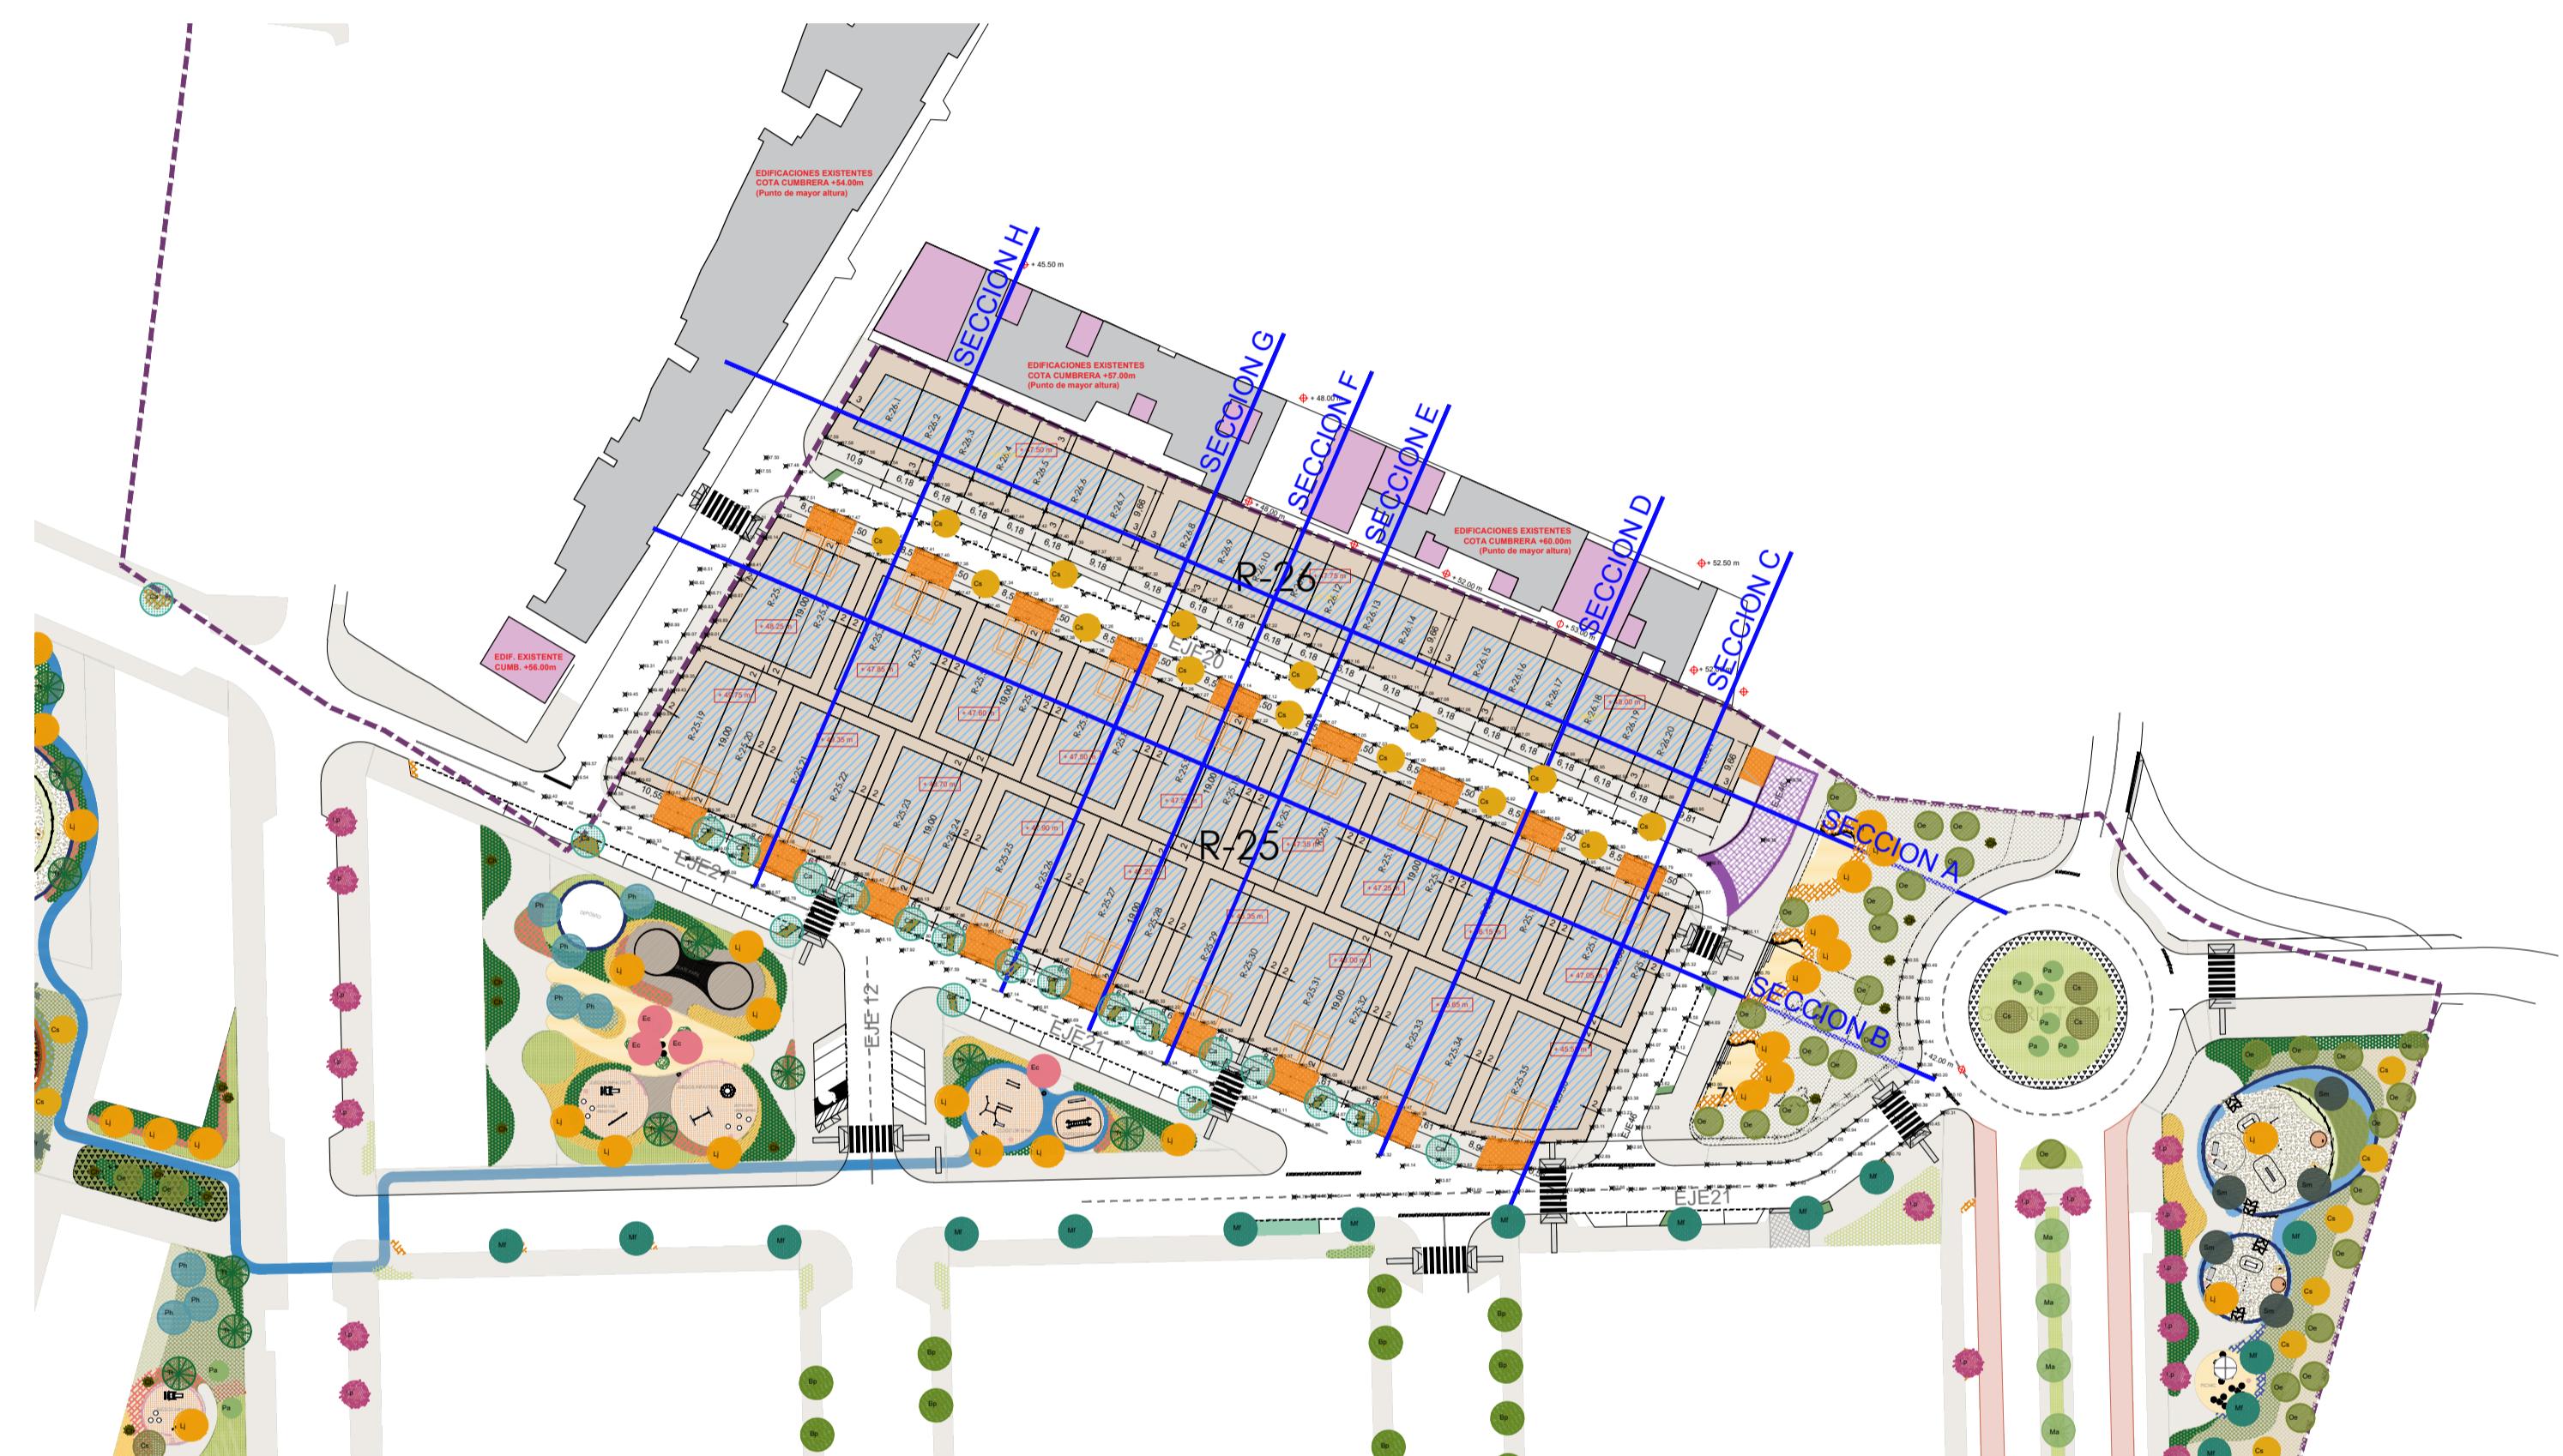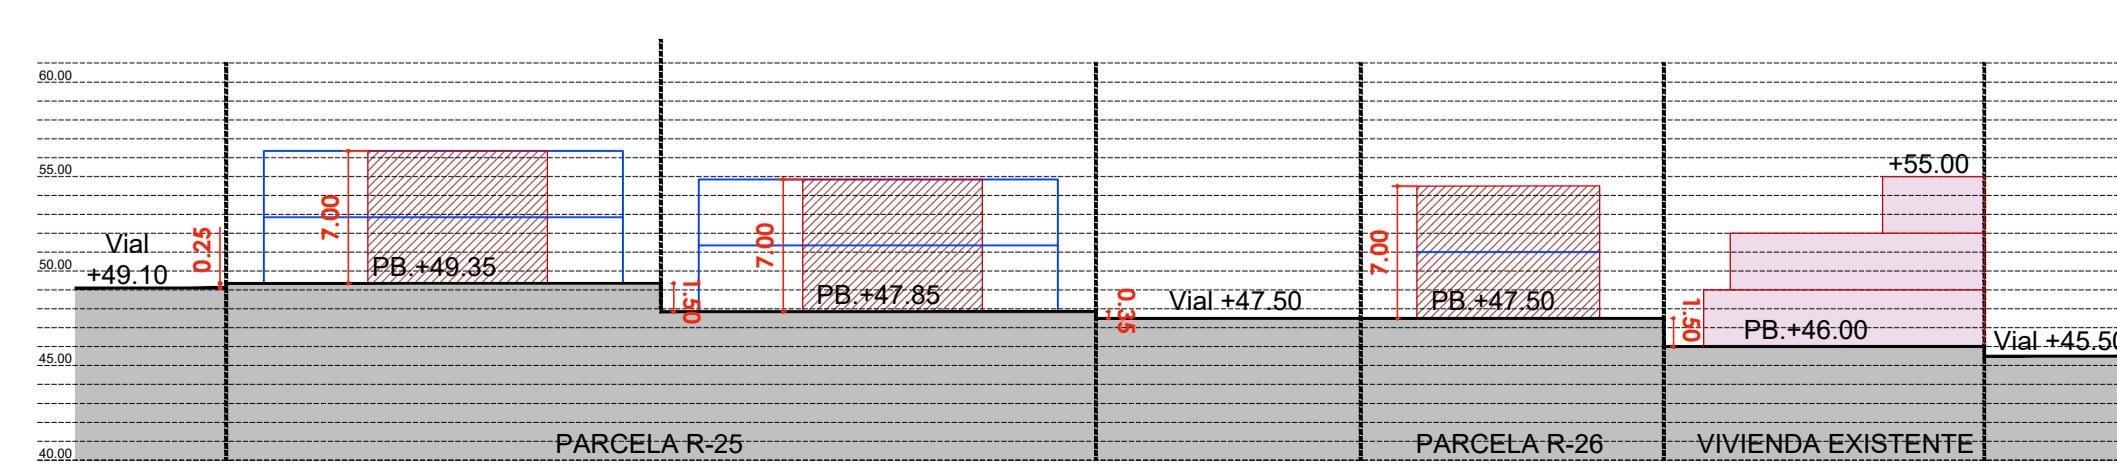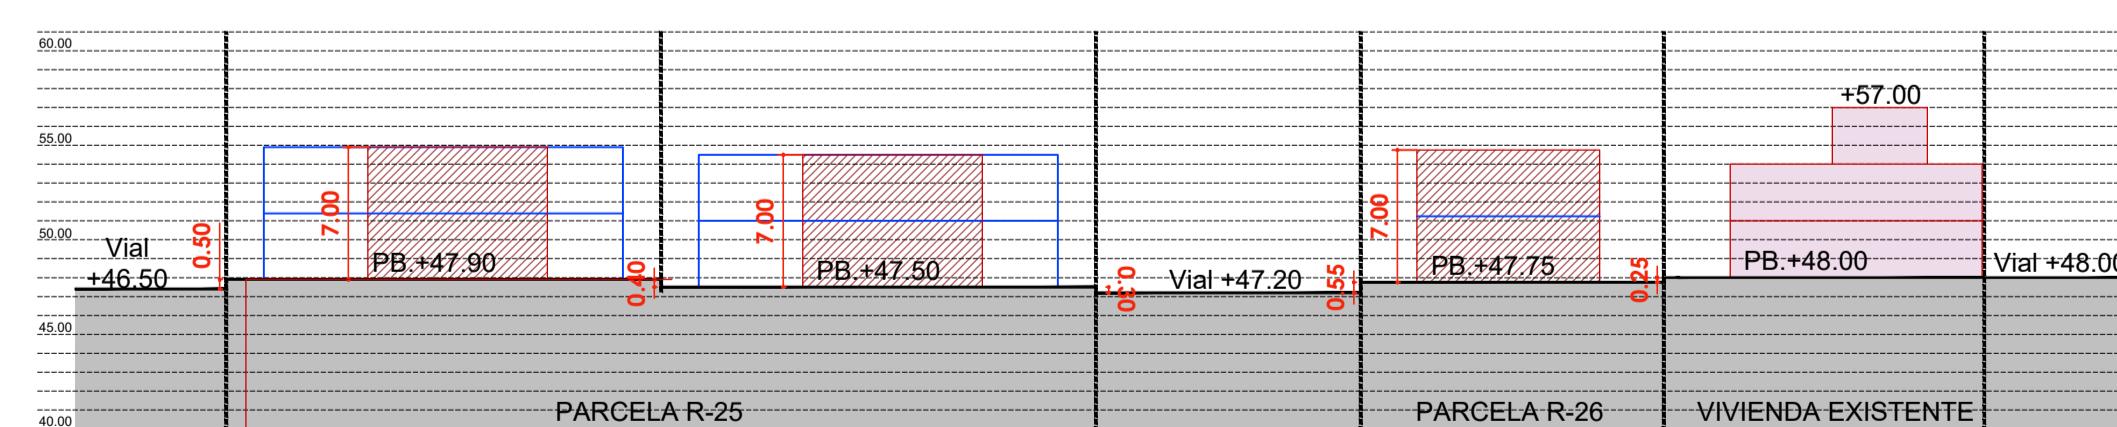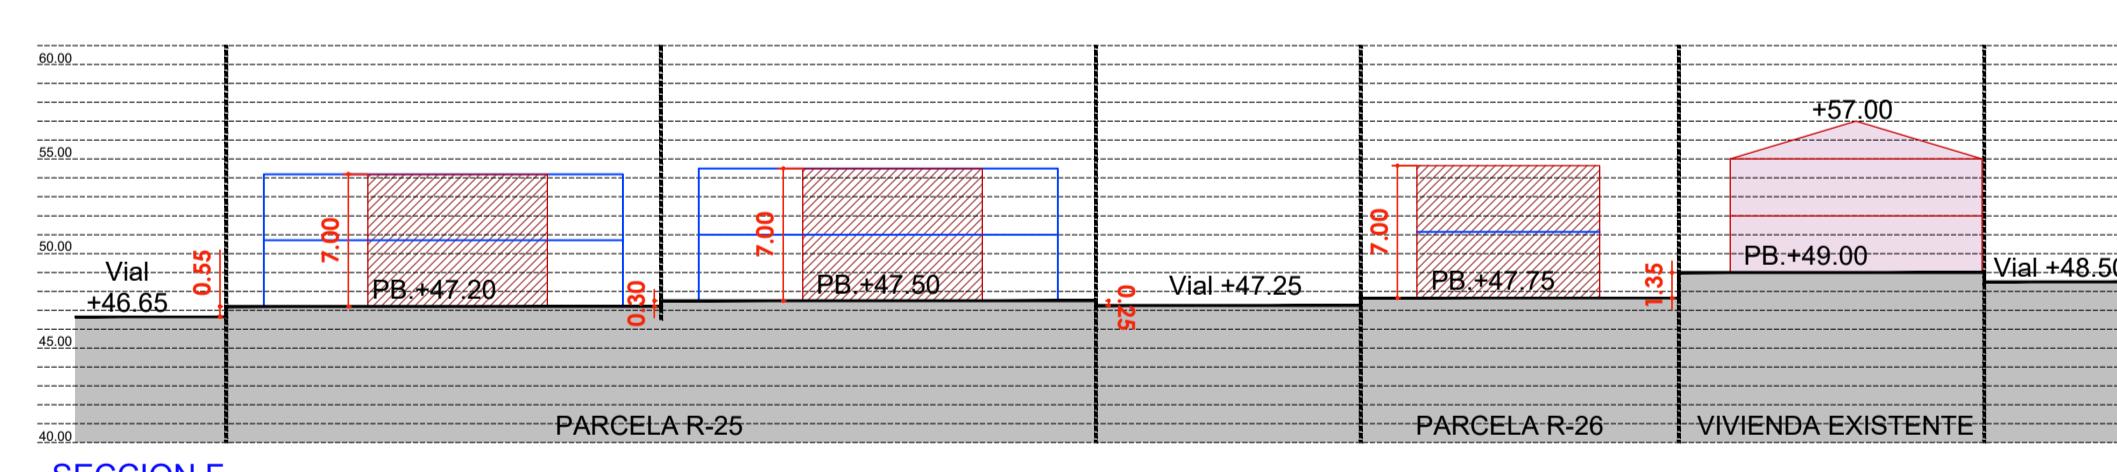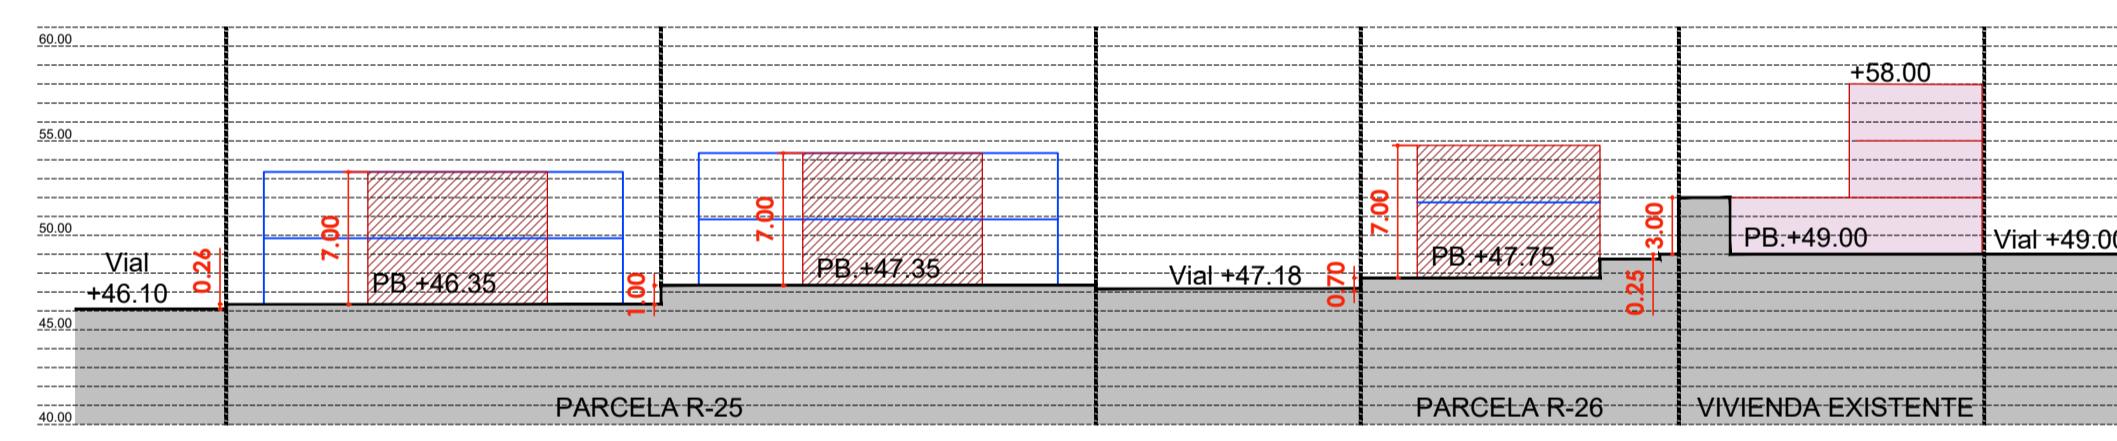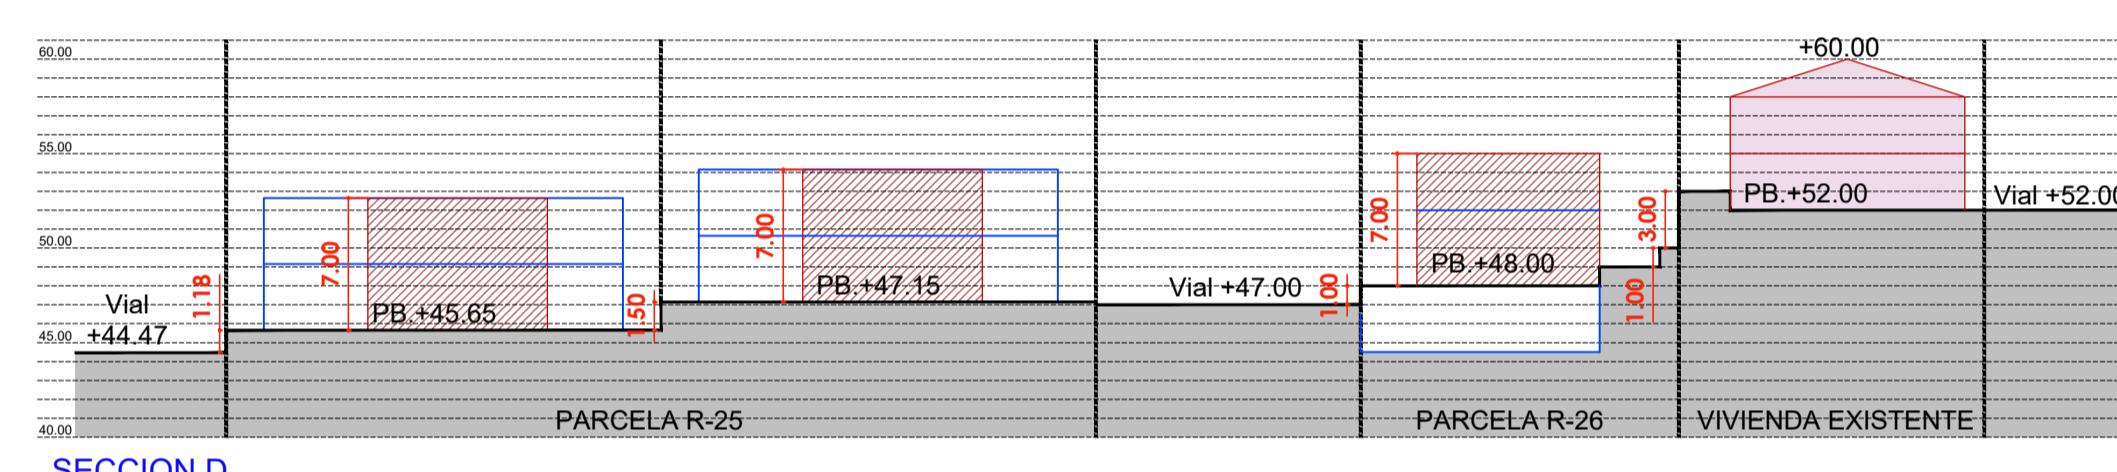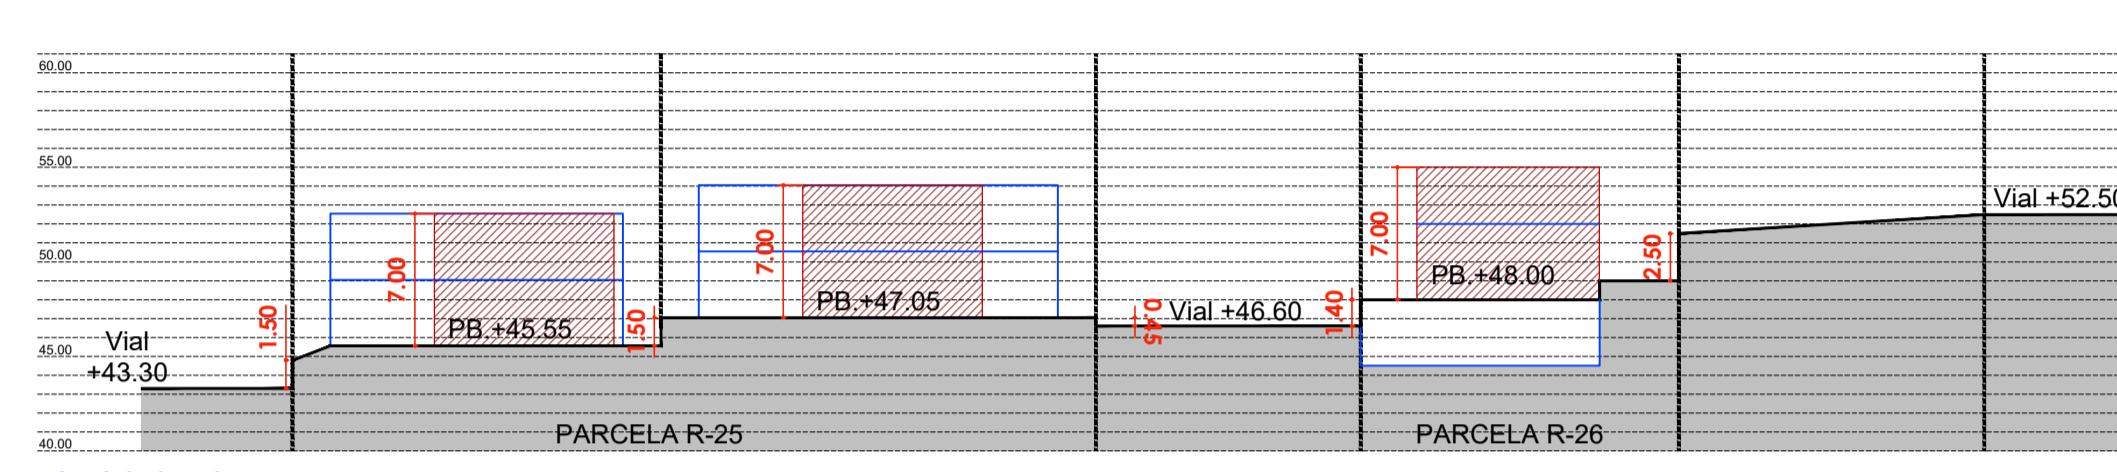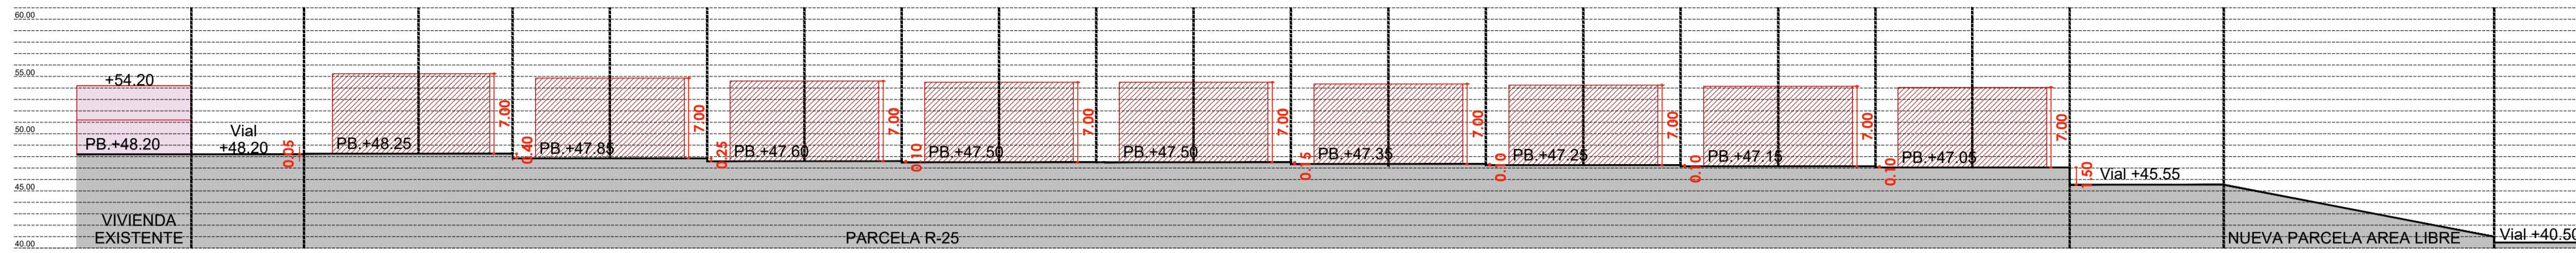

PROYECTO: ESTUDIO DE DETALLE DE LAS PARCELAS R-25 Y R-26 DEL SECTOR SUP-G.2 "SÁNCHEZ-BLANCA" (MÁLAGA)

EXPEDIENTE: H-3061-21 PAÍS: ESPAÑA

FECHA: FEBRERO 2024 PROVINCIA: MÁLAGA

ESCALA: 1/400 MUNICIPIO: MÁLAGA

PLANO: SECCIONES

NÚMERO: ED-11

TODOS LOS DIBUJOS Y TODOS LOS DATOS RESEÑADOS EN ESTOS PLANOS TIENEN DERECHO DE PROPIEDAD INTELECTUAL Y SON PROPIEDAD DE HCP ARCHITECTURE & ENGINEERING S.L. ESTE DOCUMENTO ESTÁ DISEÑADO PARA CUALQUIER USO O REPRODUCCIÓN TOTAL O PARCIAL SIN AUTORIZACIÓN EXPRESA. LAS ESPECIFICACIONES Y DERECHOS DE DIFUSIÓN SON PROPIEDAD DE HCP ARCHITECTURE & ENGINEERING.

PROPIEDAD:
 JUNTA DE COMPENSACION DEL SECTOR


HCP ARCHITECTURE & ENGINEERING
www.hcparchitectos.com

Permisos: Oficina de Málaga, Ctra. de la Constitución, nº 34, Edif. 2277, 2º
 C/ Monte Esquivel, nº30, Baj. Der. 28010 - Málaga - España Tf. +34 902 51 07 51
 C/ Bartolomé de Medina, nº1, 1ºD, 41004 - Sevilla - España Tf. +34 954 53 68 98
 Villa 2180, Rd 2755, Adiliya, PO Box: 11316 - Kingdom of Bahrain Tf. +973 1718 0530

MARIO ROMERO GONZÁLEZ JAVIER HIGUERA MATA

JOSE LUIS MORENO CARRIÓN JACOB HIGUERA MATA

N

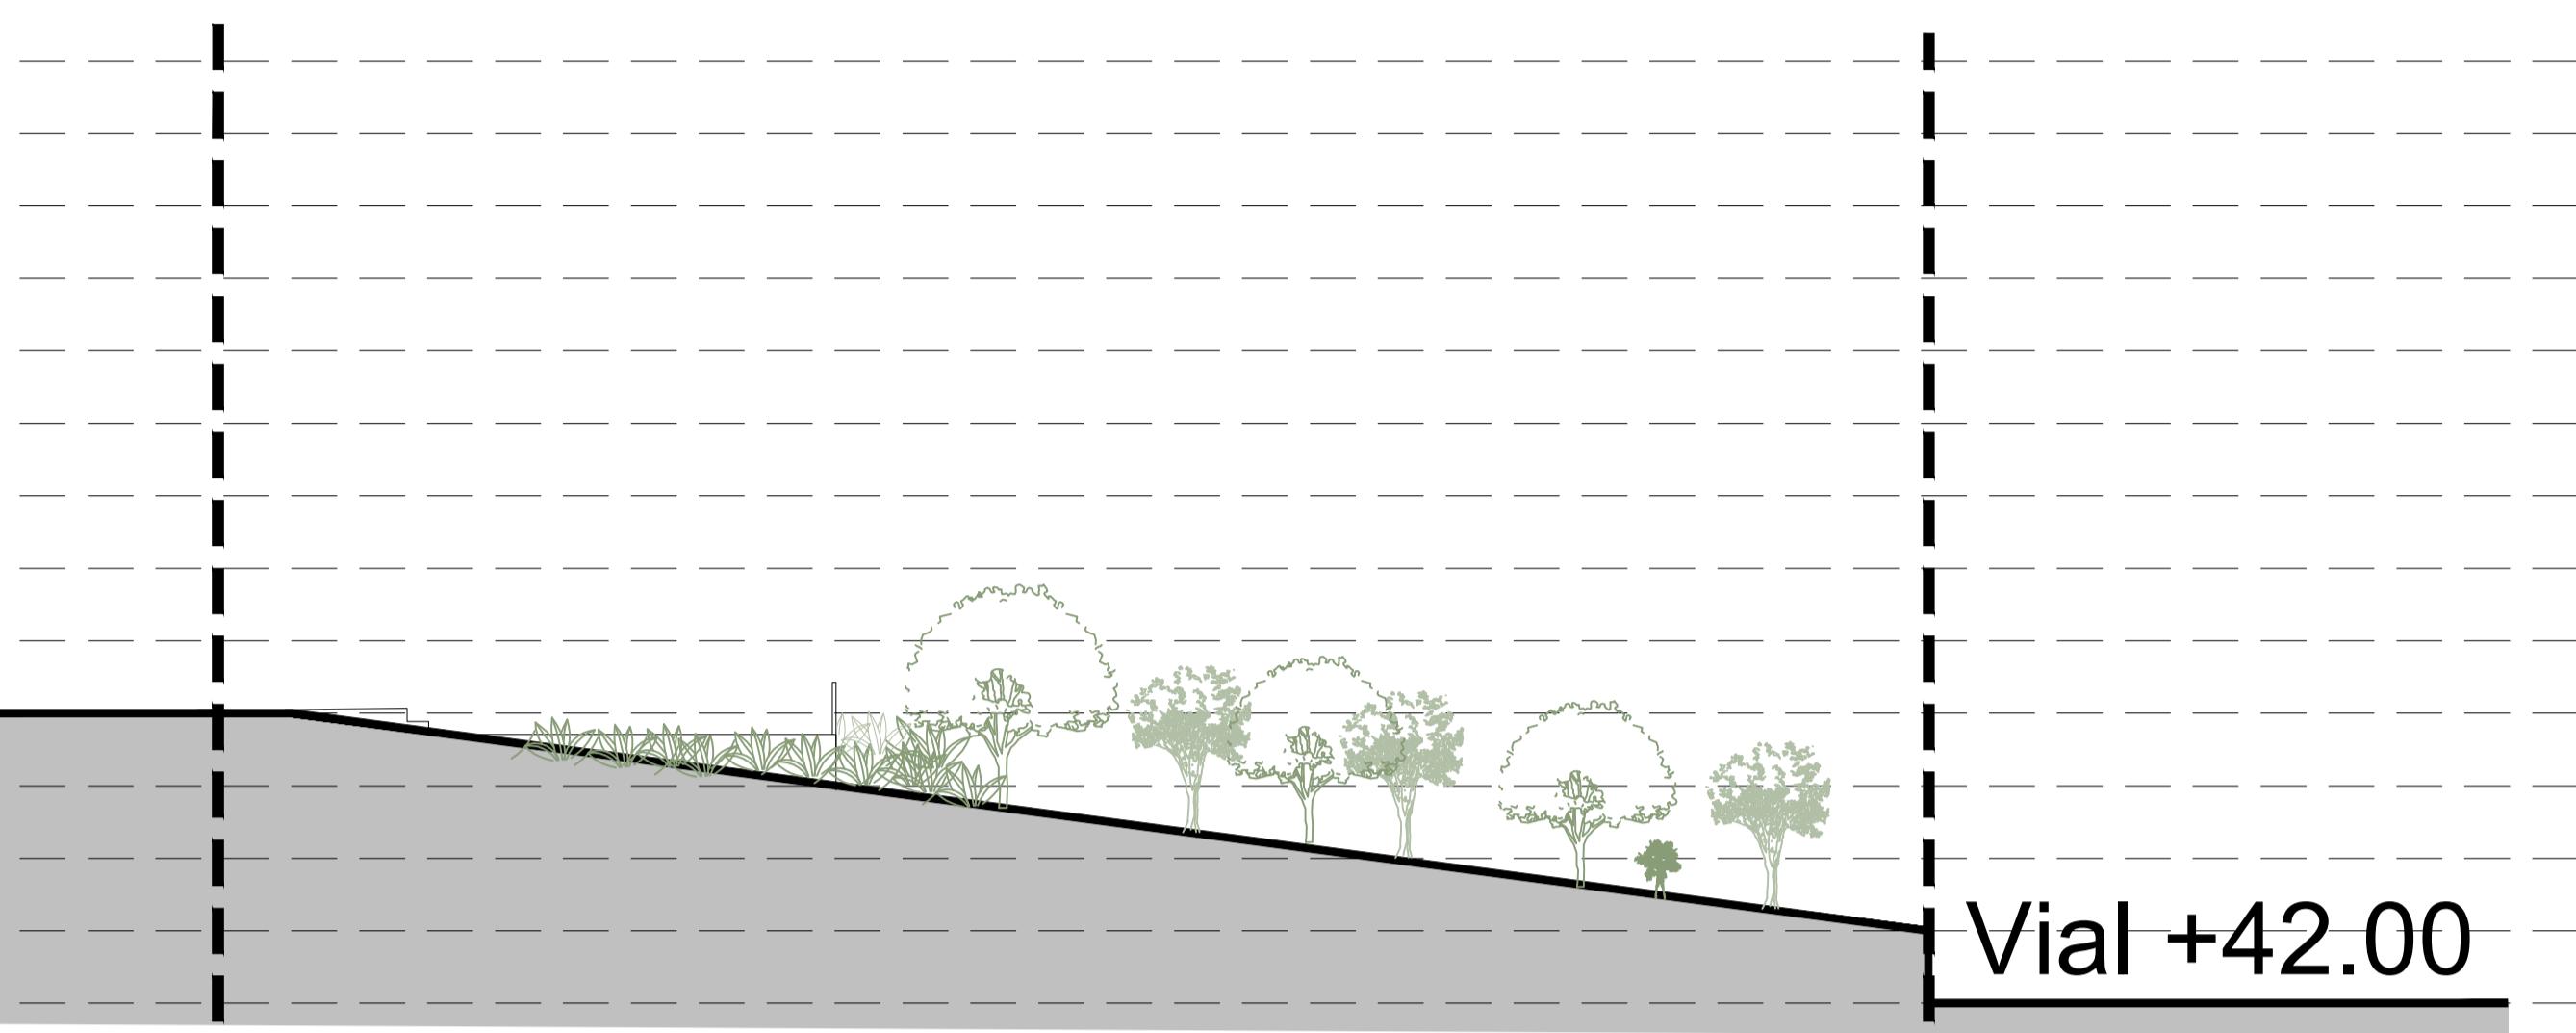

Olea europaea (olivo)
Citrus sinensis/limon
Prunus dulcis
Morus ciba (Morena)
Ficus carica (higuera)
Punica granatum
Bauhinia variegata
Albizia julibrissin
Erythrina caffra
Tipuana tipu
Paulownia tomentosa
Cinnamomum camphora
Chorisia speciosa
Melia azedach
Jacaranda mimosifolia
Ceratonia siliqua
Cercis siliquastrum
Brachychiton populneus
Cupressus sempervirens
Pinus halepensis
Pinus pinea
Chamaerops humilis
Celtis australis
Populus alba
Platanus x hispanica
Araucaria heterophylla
Ligustrum japonicum
Washingtonia robusta
Schinus molle
Lagunaria patersonii
Grevillea robusta
Lonicera japonica, Plumbago sp.
Jasminum officinale
Pradera césped semillado
Pradera tapizantes
Estructura verde
Gramíneas
Mezcla florida Fantasia
Mezcla florida Calma
Mezcla florida Relámpago
Aromáticas
Huerto
Hidrosembría
Plantaciones alcocres
Grava

PROYECTO:
ESTUDIO DE DETALLE
DE LAS PARCELAS R-25 Y R-26
DEL SECTOR SUNP-G.2
"SÁNCHEZ-BLANCA" (MÁLAGA)

EXPEDIENTE: H-3061-21 | PAÍS: ESPAÑA
FECHA: FEBRERO 2024 | PROVINCIA: MÁLAGA
ESCALA: 1/500 | MUNICIPIO: MÁLAGA

PLANO: VEGETACIÓN Y ARBOLADO

NOTAS GENERALES:
TODOS LOS DIBUJOS Y TODOS LOS DATOS RESEÑADOS EN ESTOS PLANOS TIENEN DERECHO DE PROPIEDAD INTELECTUAL Y SON PROPIEDAD DE HCP ARCHITECTURE & ENGINEERING. ESTOS PLANOS NO PUEDEN SER COPIADOS NI DISEMBRASADOS PARA CUALQUIER USO O REPRODUCCIÓN TOTAL O PARCIAL SIN LA AUTORIZACIÓN EXPRESA DE HCP ARCHITECTURE & ENGINEERING.

PROPIEDAD:
JUNTA DE COMPENSACIÓN DEL SECTOR

HCP ARCHITECTURE & ENGINEERING
www.hcparchitectos.com

C/ Alfonso X el Sabio, 10 - Málaga (España) Tf. +34 902 227777
C/ Moreno Escrivá, nº30, Bajos Del 28010 - España Tf. +34 951 51 07 51
C/ Bartolomé de Medina, nº1, 1ºD, 41004 - Sevilla - España Tf. +34 954 53 68 98
Villa 2180, Rd 2755, Adilya, PO Box: 11316 - Kingdom of Bahrain Tlf. +973 1718 0530

MARIO ROMERO GONZÁLEZ JAVIER HIGUERA MATA

JOSE LUIS MORENO CARRIÓN JACOB HIGUERA MATA