


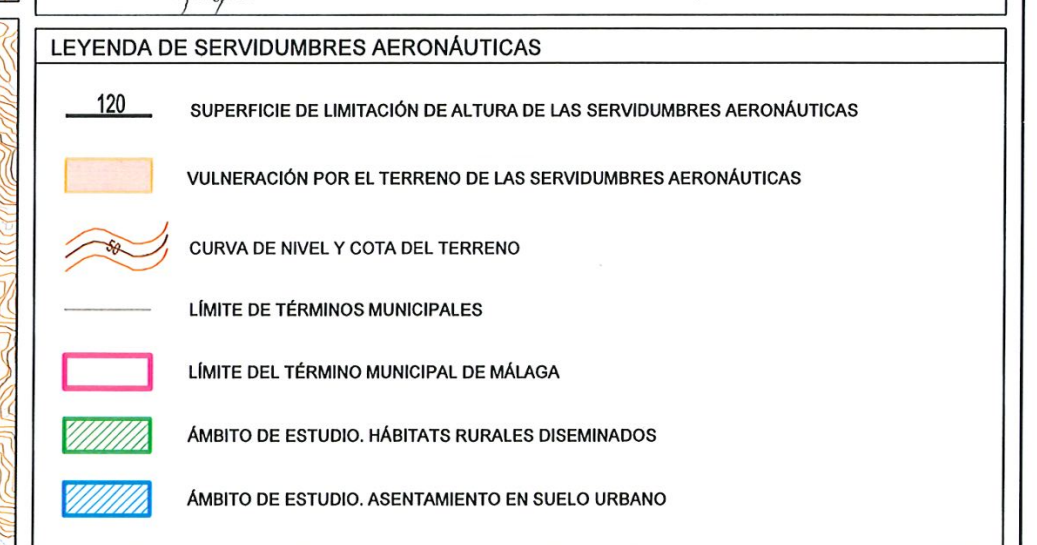
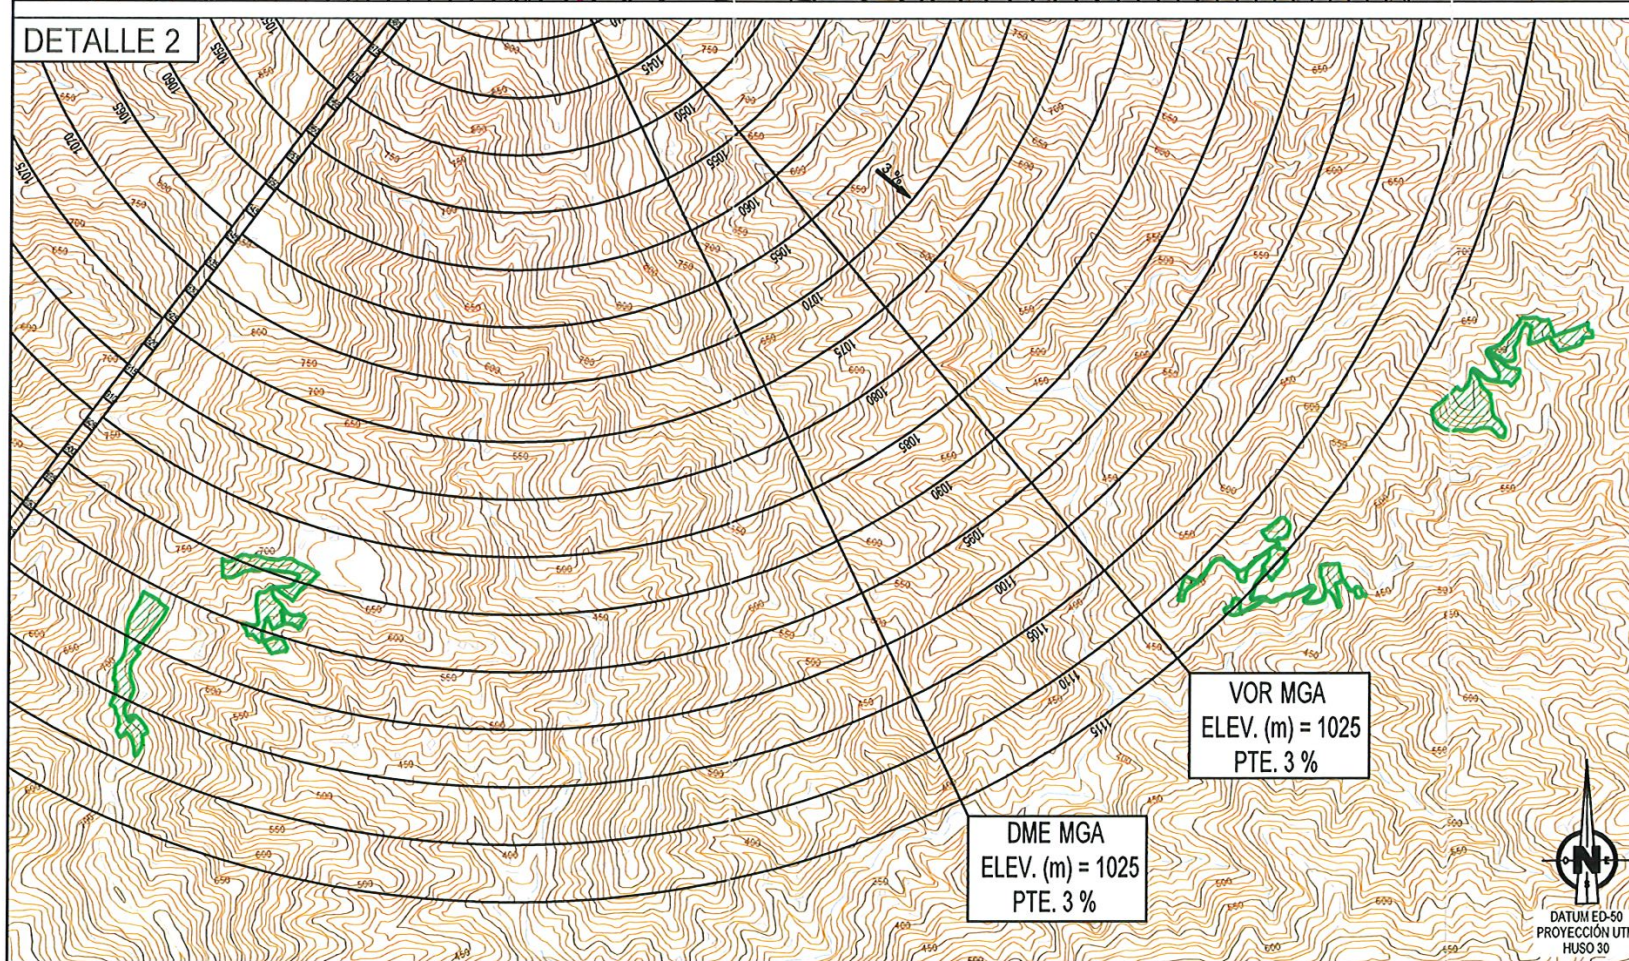
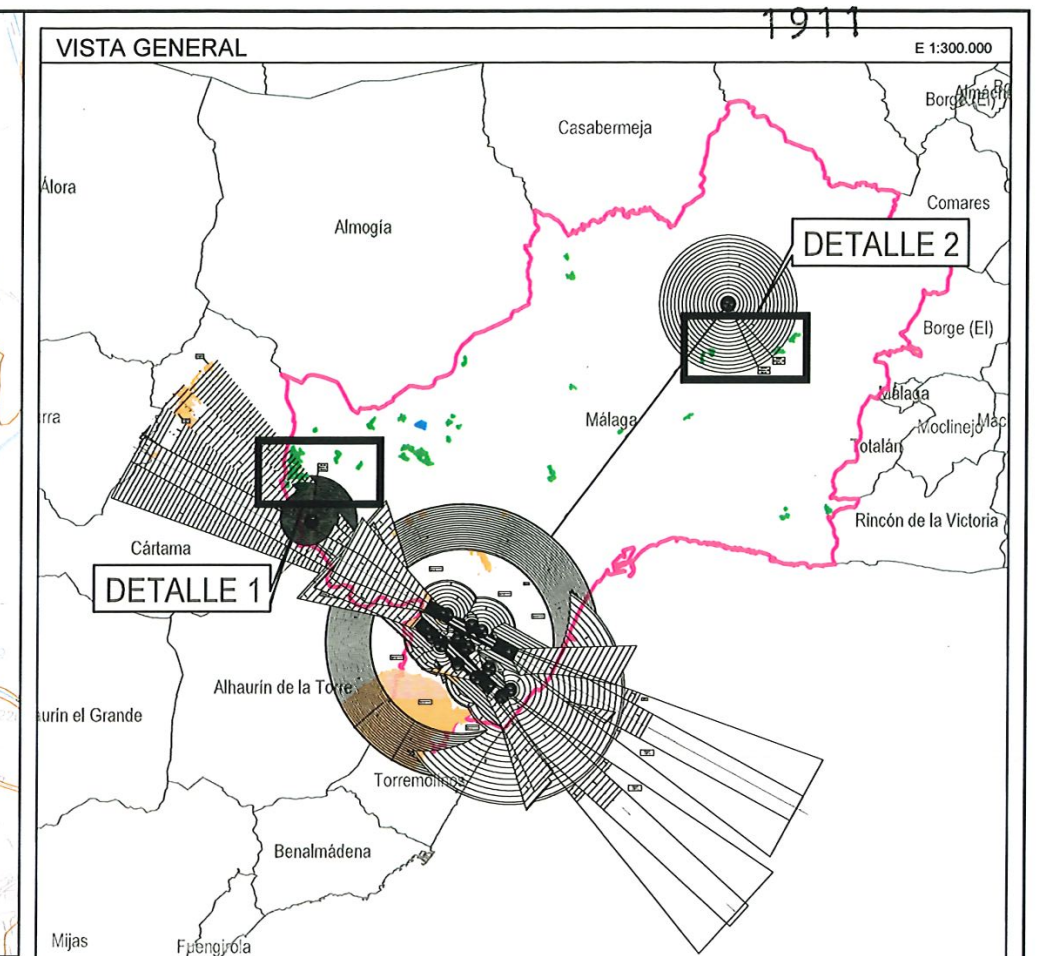


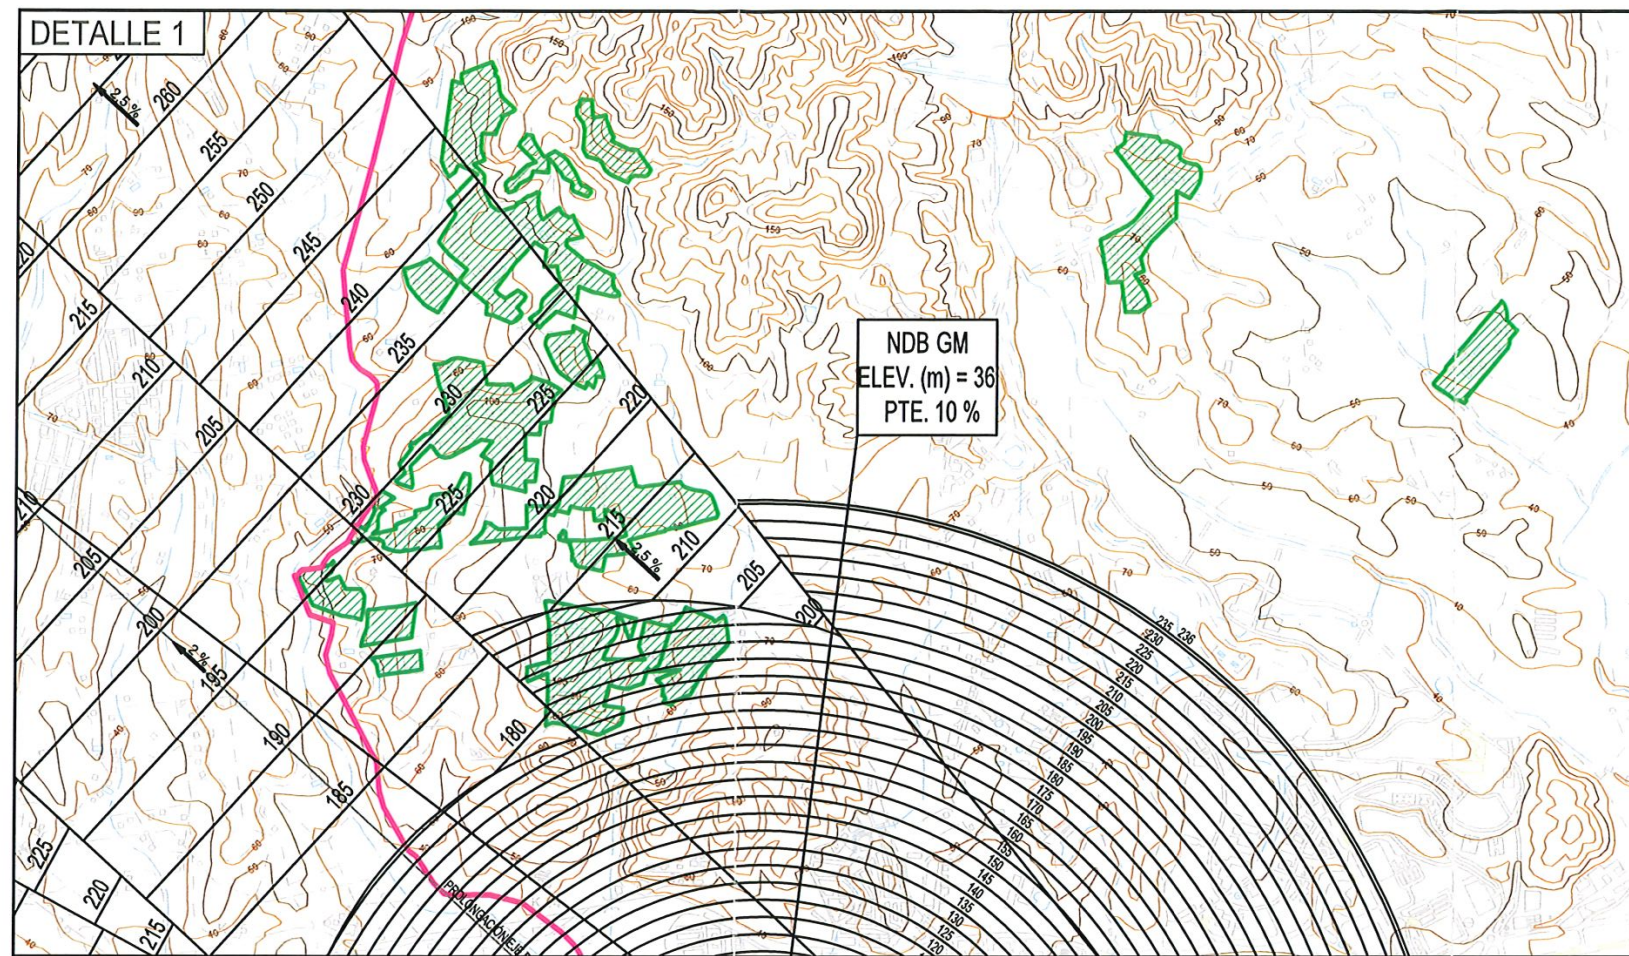

 GOBIERNO DE ESPAÑA	MINISTERIO DE FOMENTO	SECRETARÍA GENERAL DE TRANSPORTE			
		DIRECCIÓN GENERAL DE AVIACIÓN CIVIL			
		SUBDIRECCIÓN GENERAL DE AEROPUERTOS Y NAVEGACIÓN AÉREA			
		AEROPUERTO DE MÁLAGA-COSTA DEL SOL			
		SERVIDUMBRES AERONÁUTICAS			
		SERVIDUMBRES DE AERÓDROMO E INSTALACIONES RADIOELÉCTRICAS REAL DECRETO 1842/2009			
		ESCALA	FECHA	REF.	PLANO
		1:20.000	JULIO 2018	170444	1.1

Código Seguro De Verificación	4da0F5hWOCgJTJEgWYI70g==	Estado	Fecha y hora
Firmado Por	Maria Marta Werner Rivera	Firmado	18/07/2025 13:19:14
Observaciones		Página	1/4
Url De Verificación	https://valida.malaga.eu/verifirma/code/4da0F5hWOCgJTJEgWYI70g%3D%3D		
Normativa	Este informe tiene carácter de copia electrónica auténtica con validez y eficacia administrativa de ORIGINAL (art. 27 Ley 39/2015).		

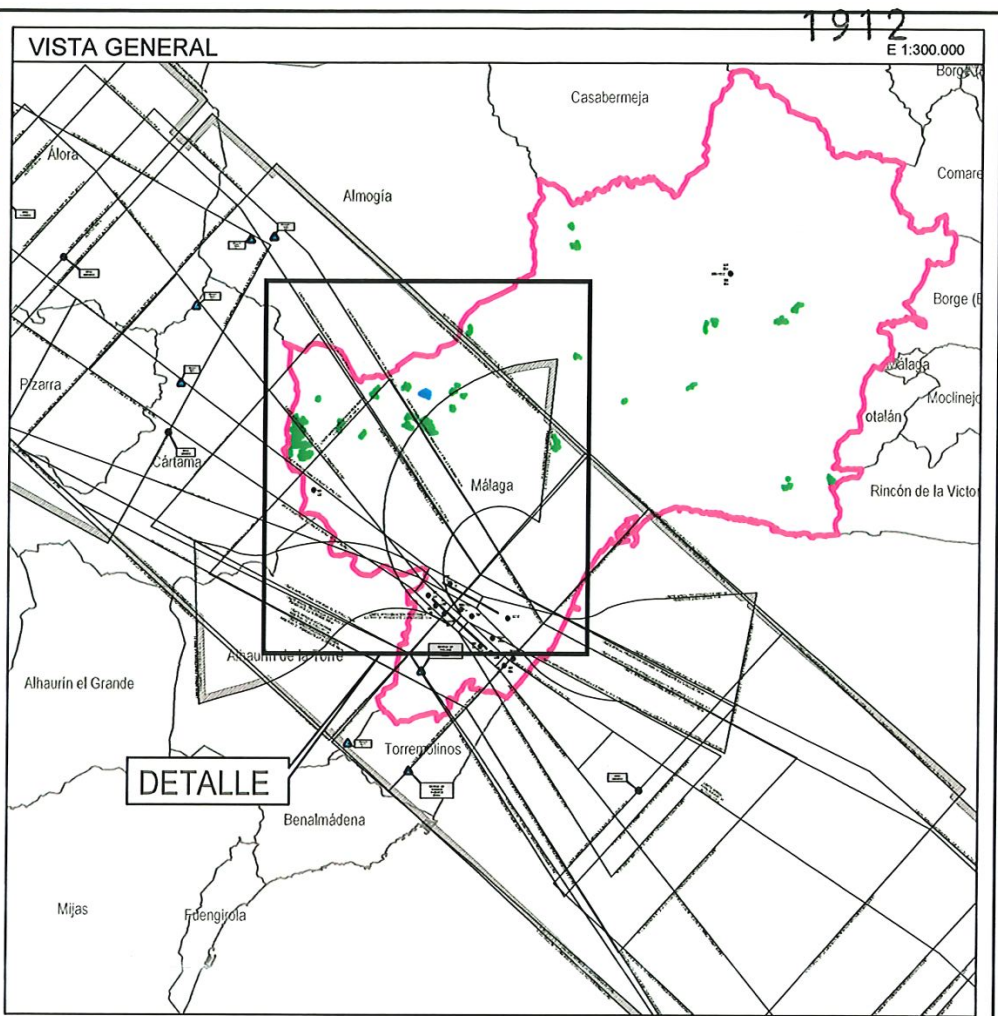


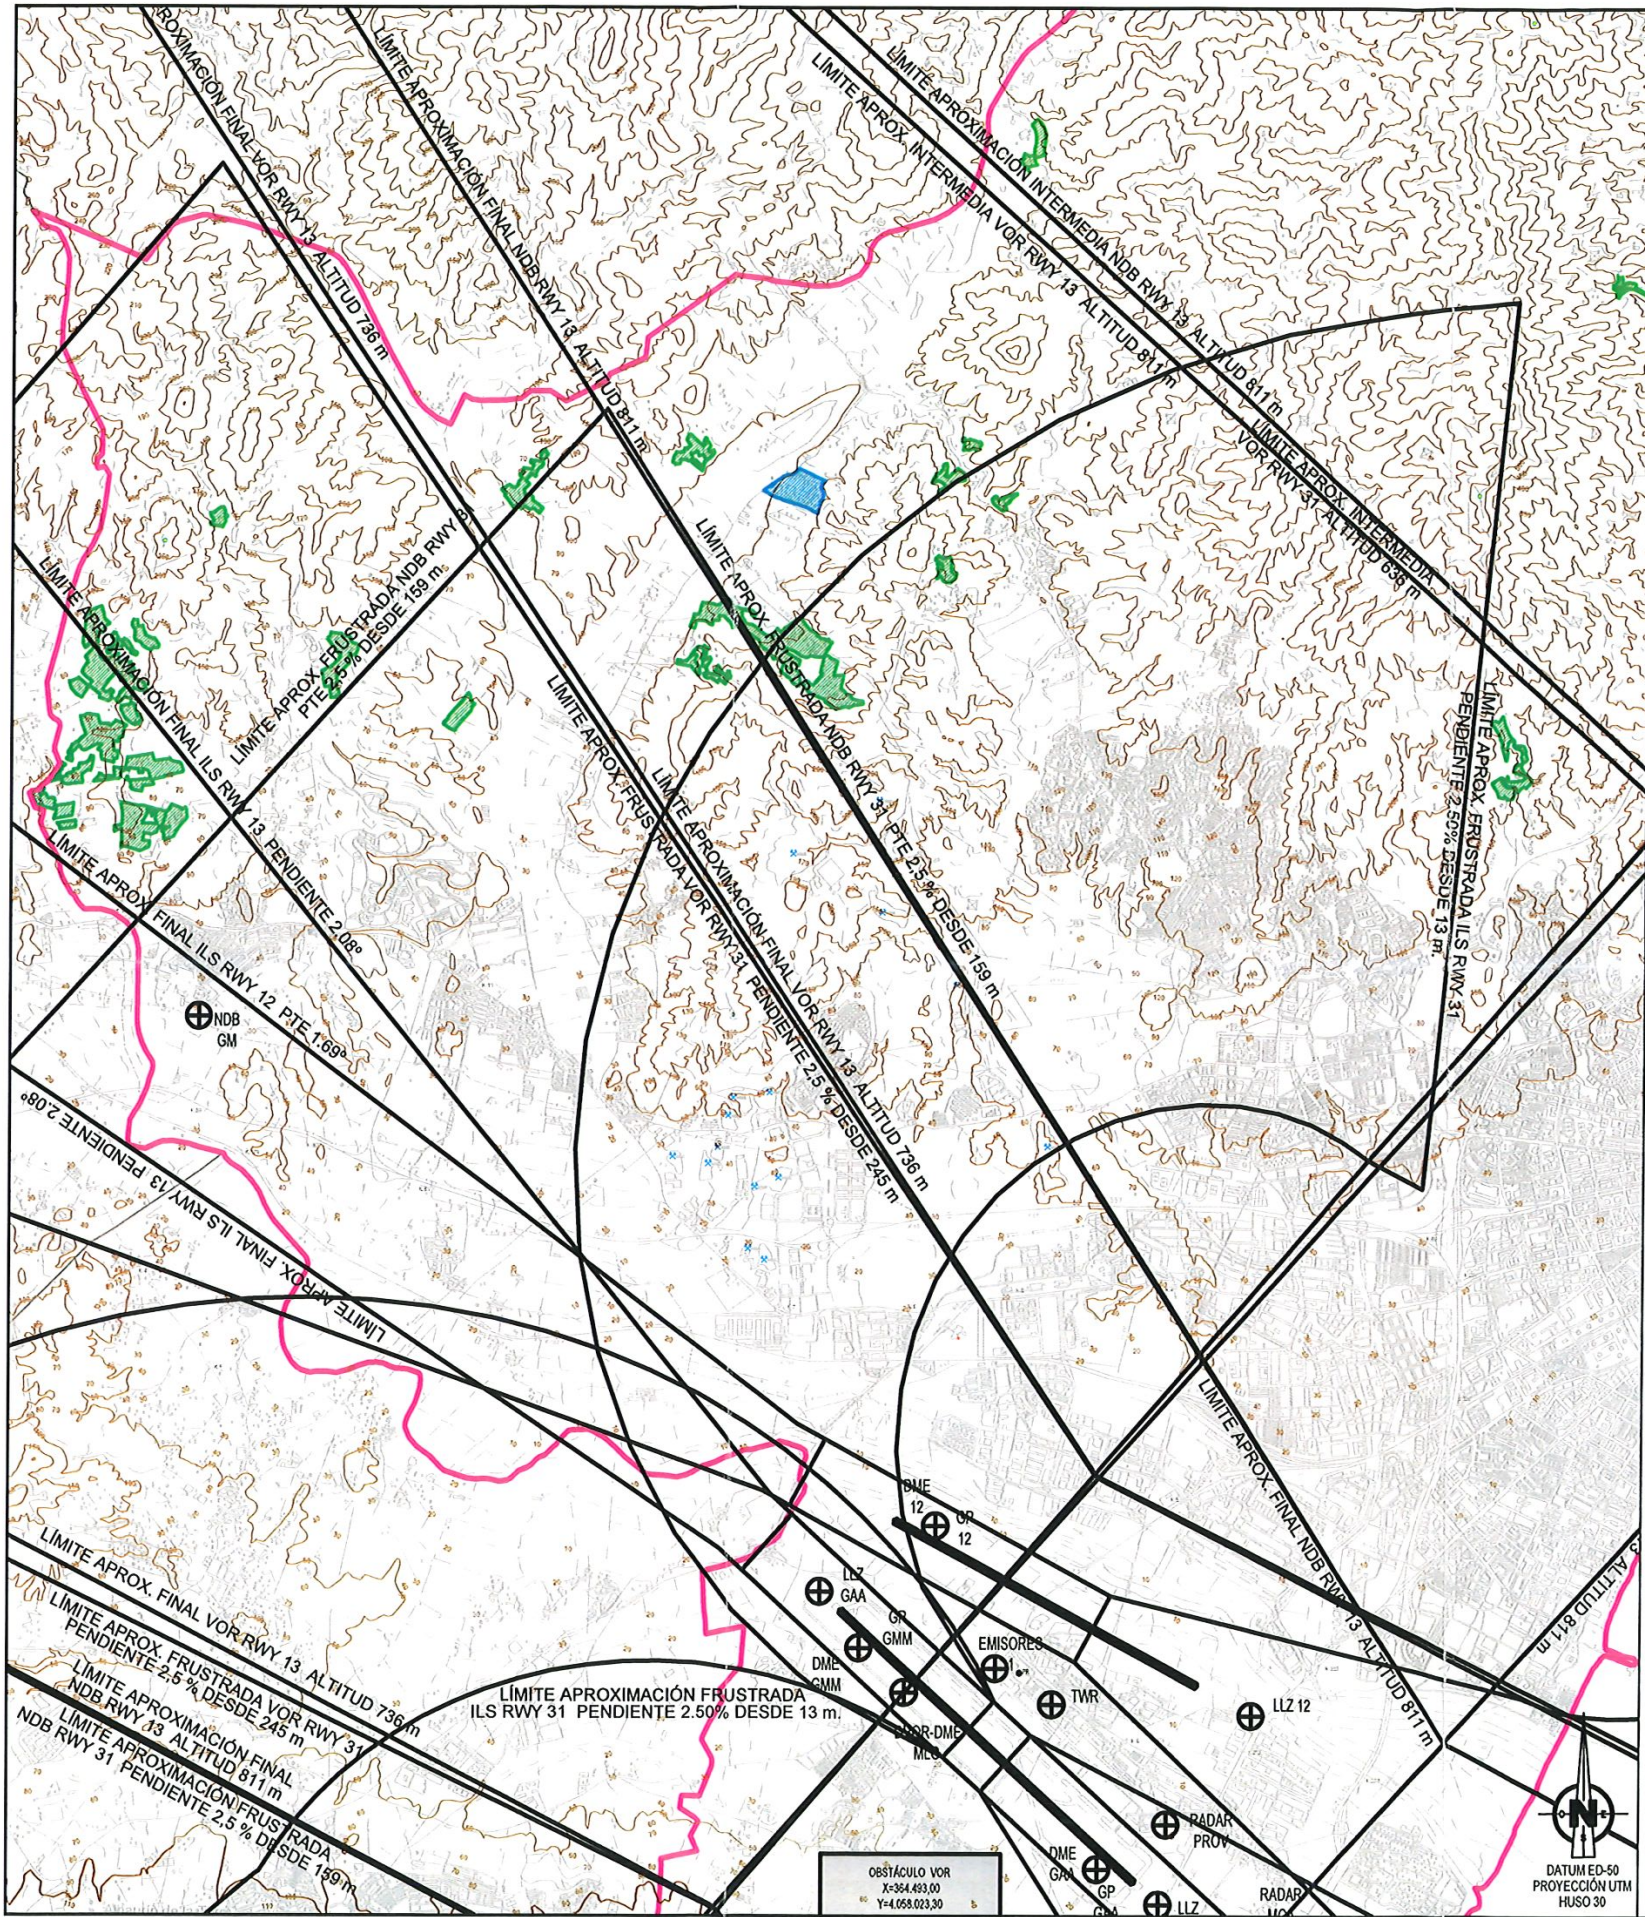


LEYENDA DE SERVIDUMBRES AERONÁUTICAS	
	SERVIDUMBRES DE OPERACIÓN DE LAS AERONAVES
	CURVA DE NIVEL
	LÍMITE DE TÉRMINOS MUNICIPALES
	LÍMITE DEL TÉRMINO MUNICIPAL DE MÁLAGA
	ÁMBITO DE ESTUDIO. HÁBITATS RURALES DISEMINADOS
	ÁMBITO DE ESTUDIO. ASENTAMIENTO EN SUELO URBANO

	GOBIERNO DE ESPAÑA	MINISTERIO DE FOMENTO	SECRETARÍA GENERAL DE TRANSPORTE			
			DIRECCIÓN GENERAL DE AVIACIÓN CIVIL			
			SUBDIRECCIÓN GENERAL DE AEROPUERTOS Y NAVEGACIÓN AÉREA			
			AEROPUERTO DE MÁLAGA-COSTA DEL SOL			
SERVIDUMBRES AERONÁUTICAS						
SERVIDUMBRES DE OPERACIÓN DE LAS AERONAVES REAL DECRETO 1842/2009						
ESCALA		FECHA		REF.	PLANO	
1:55.000		JULIO 2018		170444	1.2	

Código Seguro De Verificación	4da0F5hW0CGjTJEgWYI70g==	Estado	Fecha y hora
Firmado Por	Maria Marta Werner Rivera	Firmado	18/07/2025 13:19:14
Observaciones		Página	2/4
Url De Verificación	https://valida.malaga.eu/verifirma/code/4da0F5hW0CGjTJEgWYI70g%3D%3D		
Normativa	Este informe tiene carácter de copia electrónica auténtica con validez y eficacia administrativa de ORIGINAL (art. 27 Ley 39/2015).		



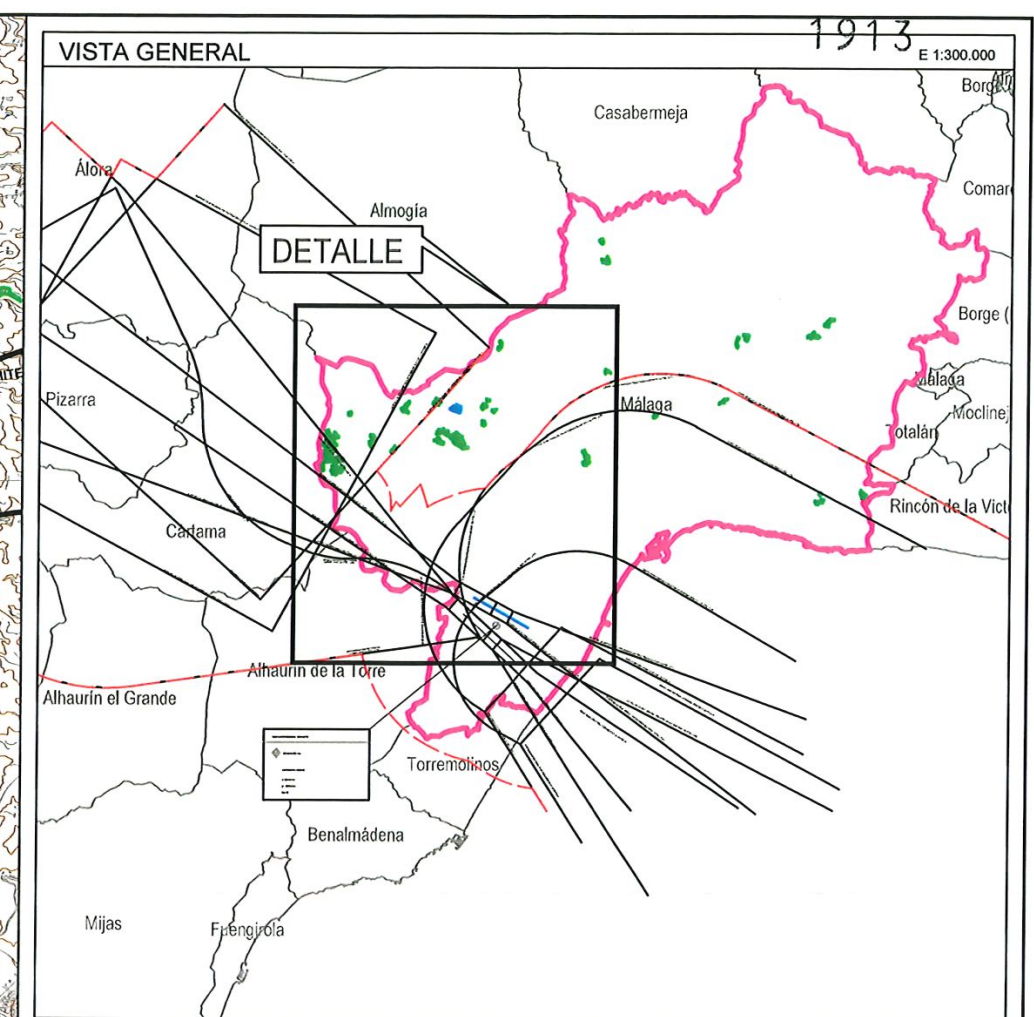
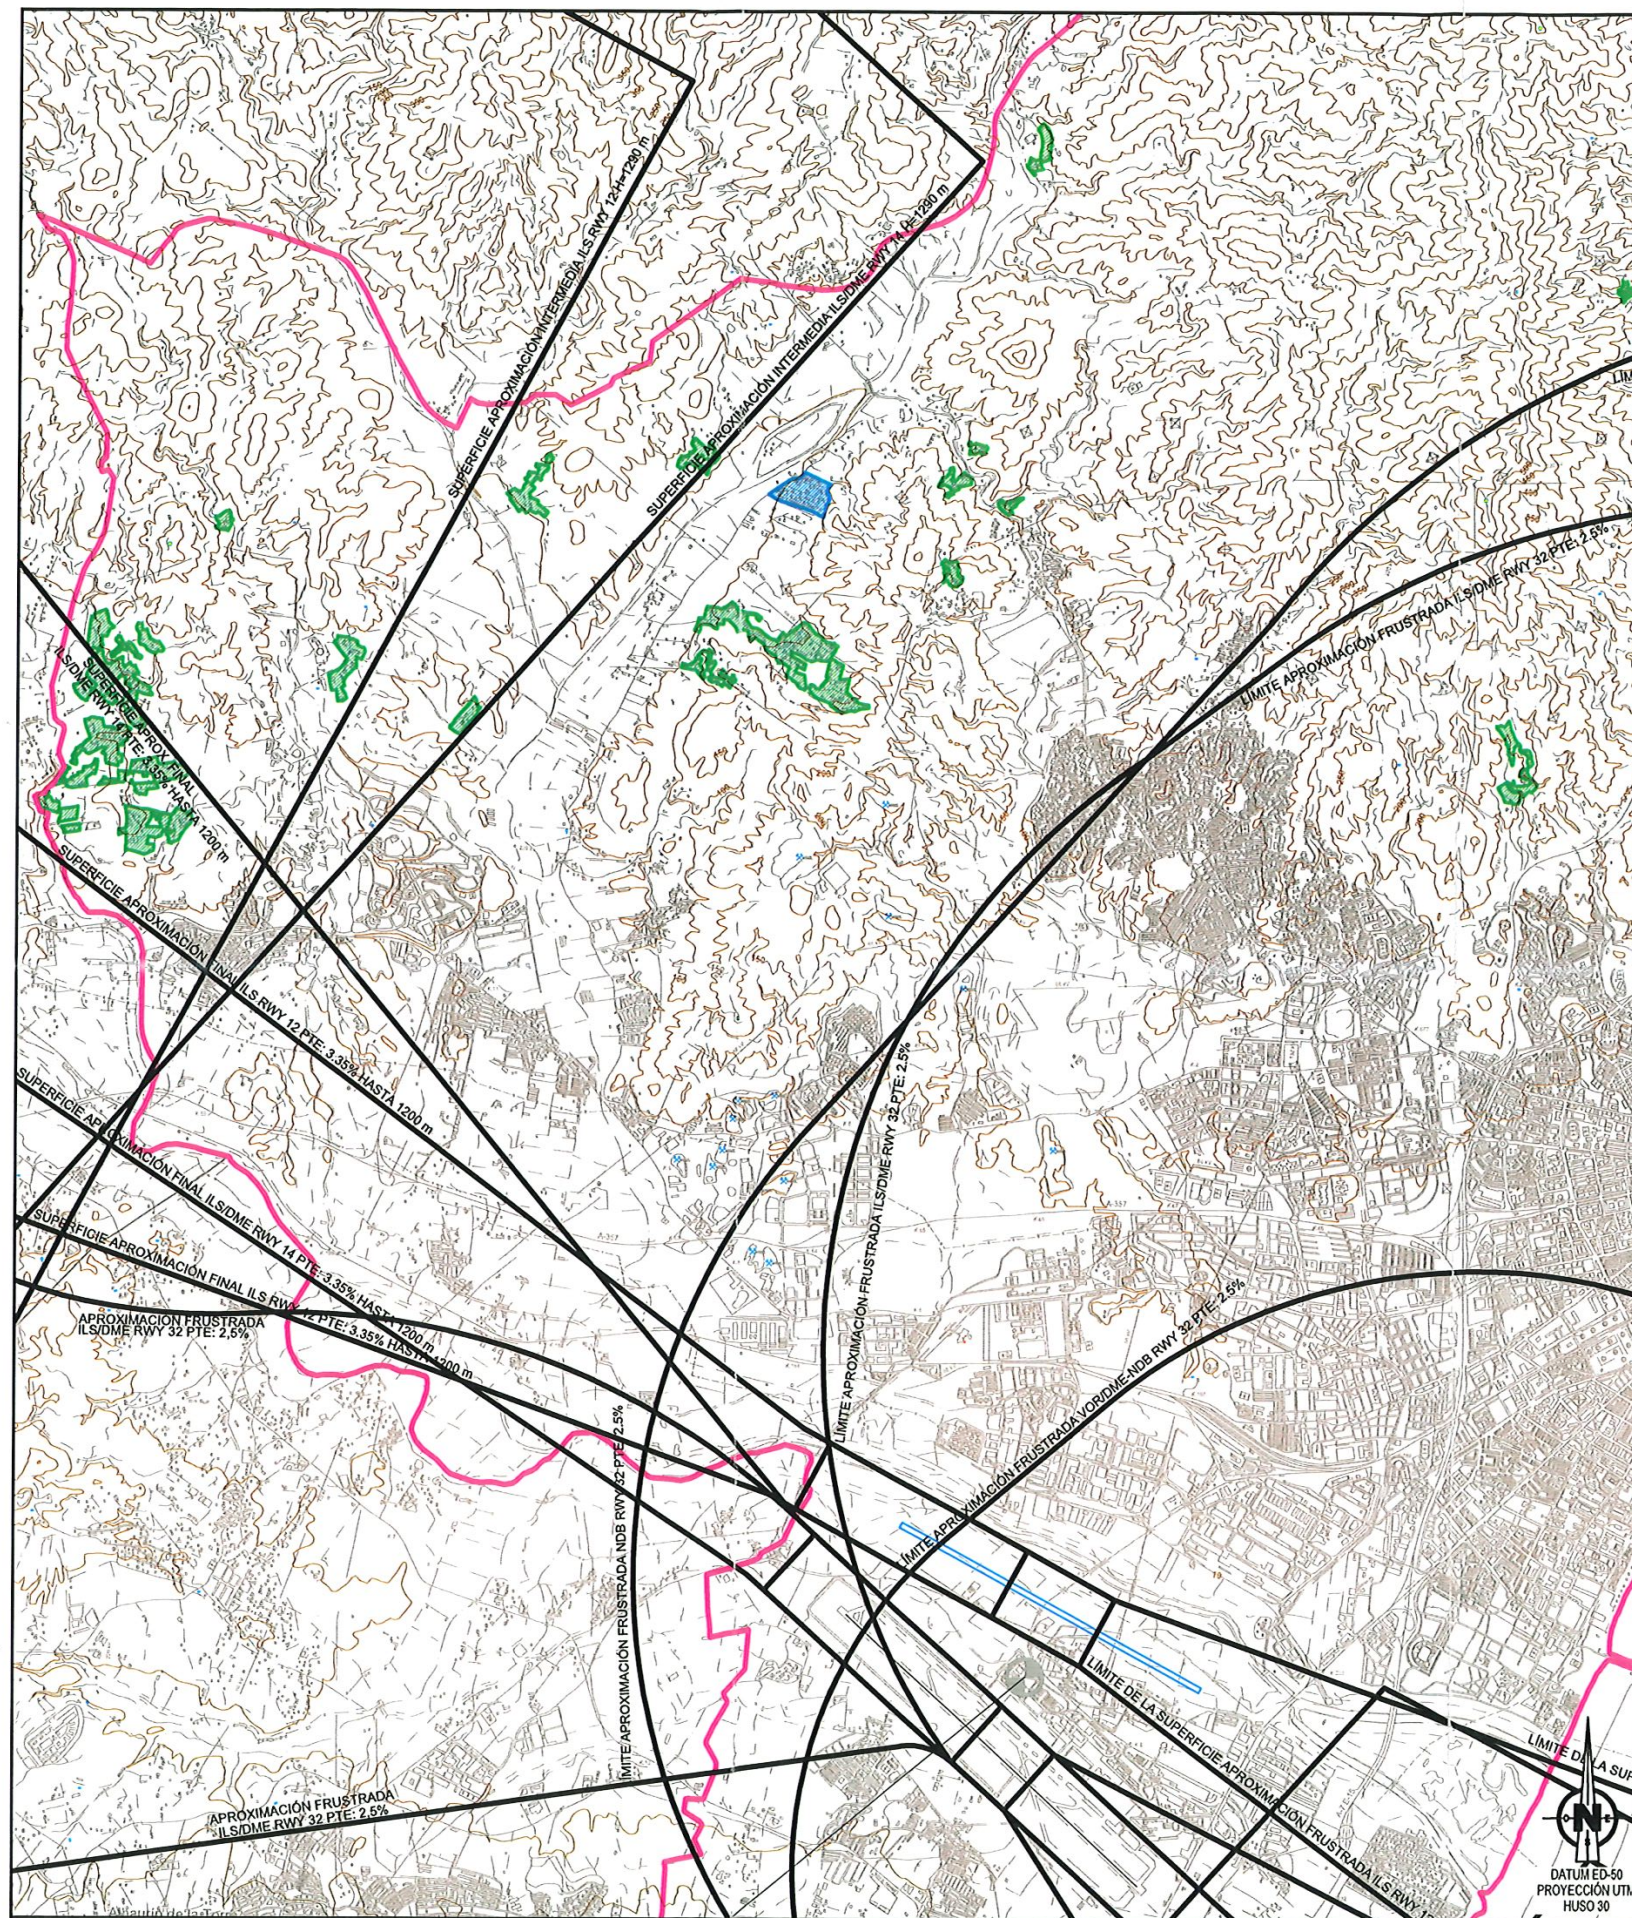


LEYENDA DE SERVIDUMBRES AERONÁUTICAS	
	SERVIDUMBRES DE OPERACIÓN DE LAS AERONAVES
	CURVA DE NIVEL
	LÍMITE DE TÉRMINOS MUNICIPALES
	LÍMITE DEL TÉRMINO MUNICIPAL DE MÁLAGA
	ÁMBITO DE ESTUDIO. HÁBITATS RURALES DISEMINADOS
	ÁMBITO DE ESTUDIO. ASENTAMIENTO EN SUELO URBANO

 GOBIERNO DE ESPAÑA	MINISTERIO DE FOMENTO	SECRETARÍA GENERAL DE TRANSPORTE			
		DIRECCIÓN GENERAL DE AVIACIÓN CIVIL			
		SUBDIRECCIÓN GENERAL DE AEROPUERTOS Y NAVEGACIÓN AÉREA			
		AEROPUERTO DE MÁLAGA-COSTA DEL SOL			
		PROPUESTA DE SERVIDUMBRES AERONÁUTICAS			
		SERVIDUMBRES DE OPERACIÓN PLAN DIRECTOR DESARROLLO PREVISIBLE			
		ESCALA	FECHA	REF.	PLANO
		1:55.000	JULIO 2018	170444	1.3.1

Código Seguro De Verificación	4da0F5hW0CGjTJEgWYI70g==	Estado	Fecha y hora
Firmado Por	Maria Marta Werner Rivera	Firmado	18/07/2025 13:19:14
Observaciones		Página	3/4
Url De Verificación	https://valida.malaga.eu/verifirma/code/4da0F5hW0CGjTJEgWYI70g%3D%3D		
Normativa	Este informe tiene carácter de copia electrónica auténtica con validez y eficacia administrativa de ORIGINAL (art. 27 Ley 39/2015).		



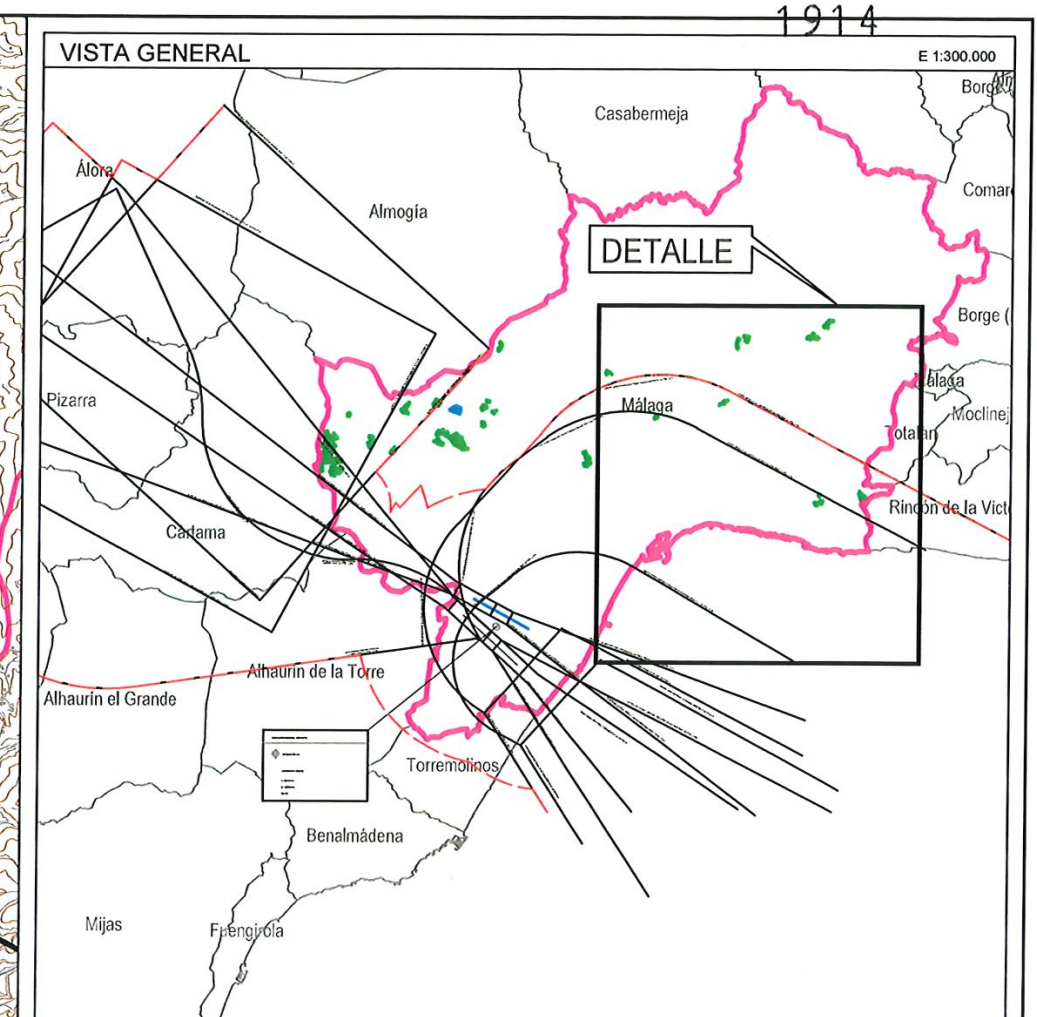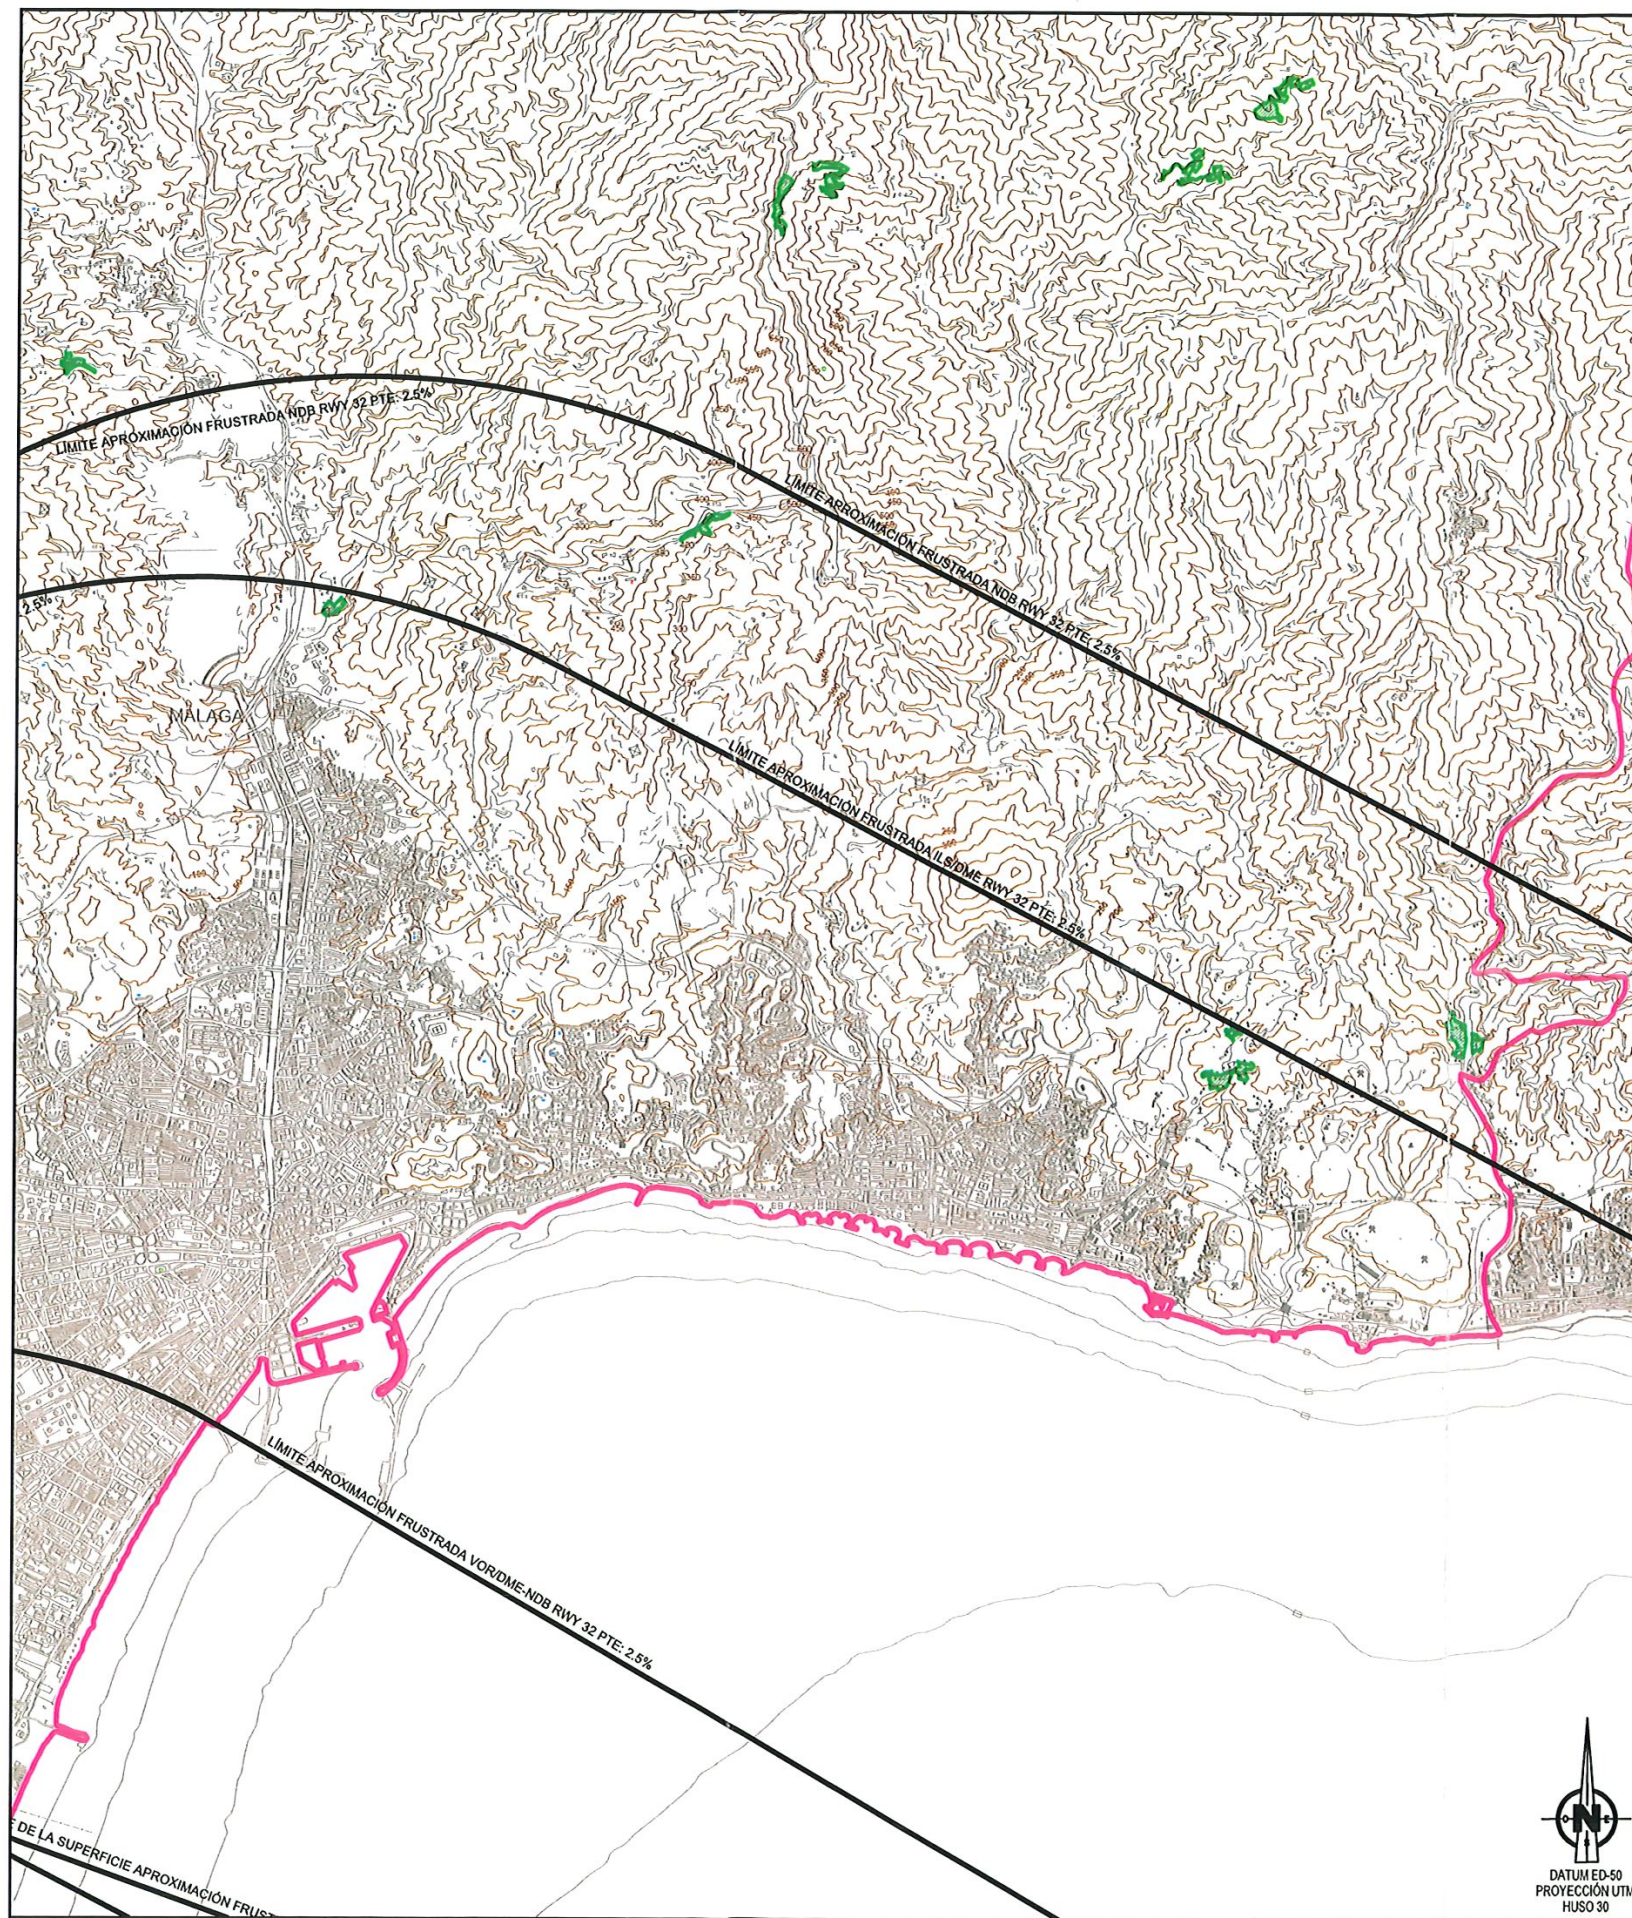

LEYENDA DE SERVIDUMBRES AERONÁUTICAS	
	SERVIDUMBRES DE OPERACIÓN DE LAS AERONAVES
	CURVA DE NIVEL
	LÍMITE DE TÉRMINOS MUNICIPALES
	LÍMITE DEL TÉRMINO MUNICIPAL DE MÁLAGA
	ÁMBITO DE ESTUDIO. HÁBITATS RURALES DISEMINADOS
	ÁMBITO DE ESTUDIO. ASENTAMIENTO EN SUELO URBANO

 GOBIERNO DE ESPAÑA	 MINISTERIO DE FOMENTO	SECRETARÍA GENERAL DE TRANSPORTE			
		DIRECCIÓN GENERAL DE AVIACIÓN CIVIL			
		SUBDIRECCIÓN GENERAL DE AEROPUERTOS Y NAVEGACIÓN AÉREA			
		AEROPUERTO DE MÁLAGA-COSTA DEL SOL			
		PROPUESTA DE SERVIDUMBRES AERONÁUTICAS			
		SERVIDUMBRES DE OPERACIÓN PLAN DIRECTOR DESARROLLO PREVISIBLE			
		ESCALA 1:55.000	FECHA JULIO 2018	REF. 170444	PLANO 1.3.2

Código Seguro De Verificación	4da0F5hW0CGjTJEgWYI70g==	Estado	Fecha y hora
Firmado Por	Maria Marta Werner Rivera	Firmado	18/07/2025 13:19:14
Observaciones		Página	4/4
Url De Verificación	https://valida.malaga.eu/verifirma/code/4da0F5hW0CGjTJEgWYI70g%3D%3D		
Normativa	Este informe tiene carácter de copia electrónica auténtica con validez y eficacia administrativa de ORIGINAL (art. 27 Ley 39/2015).		

