


 **Firmado digitalmente**
+155 99 9999 9999

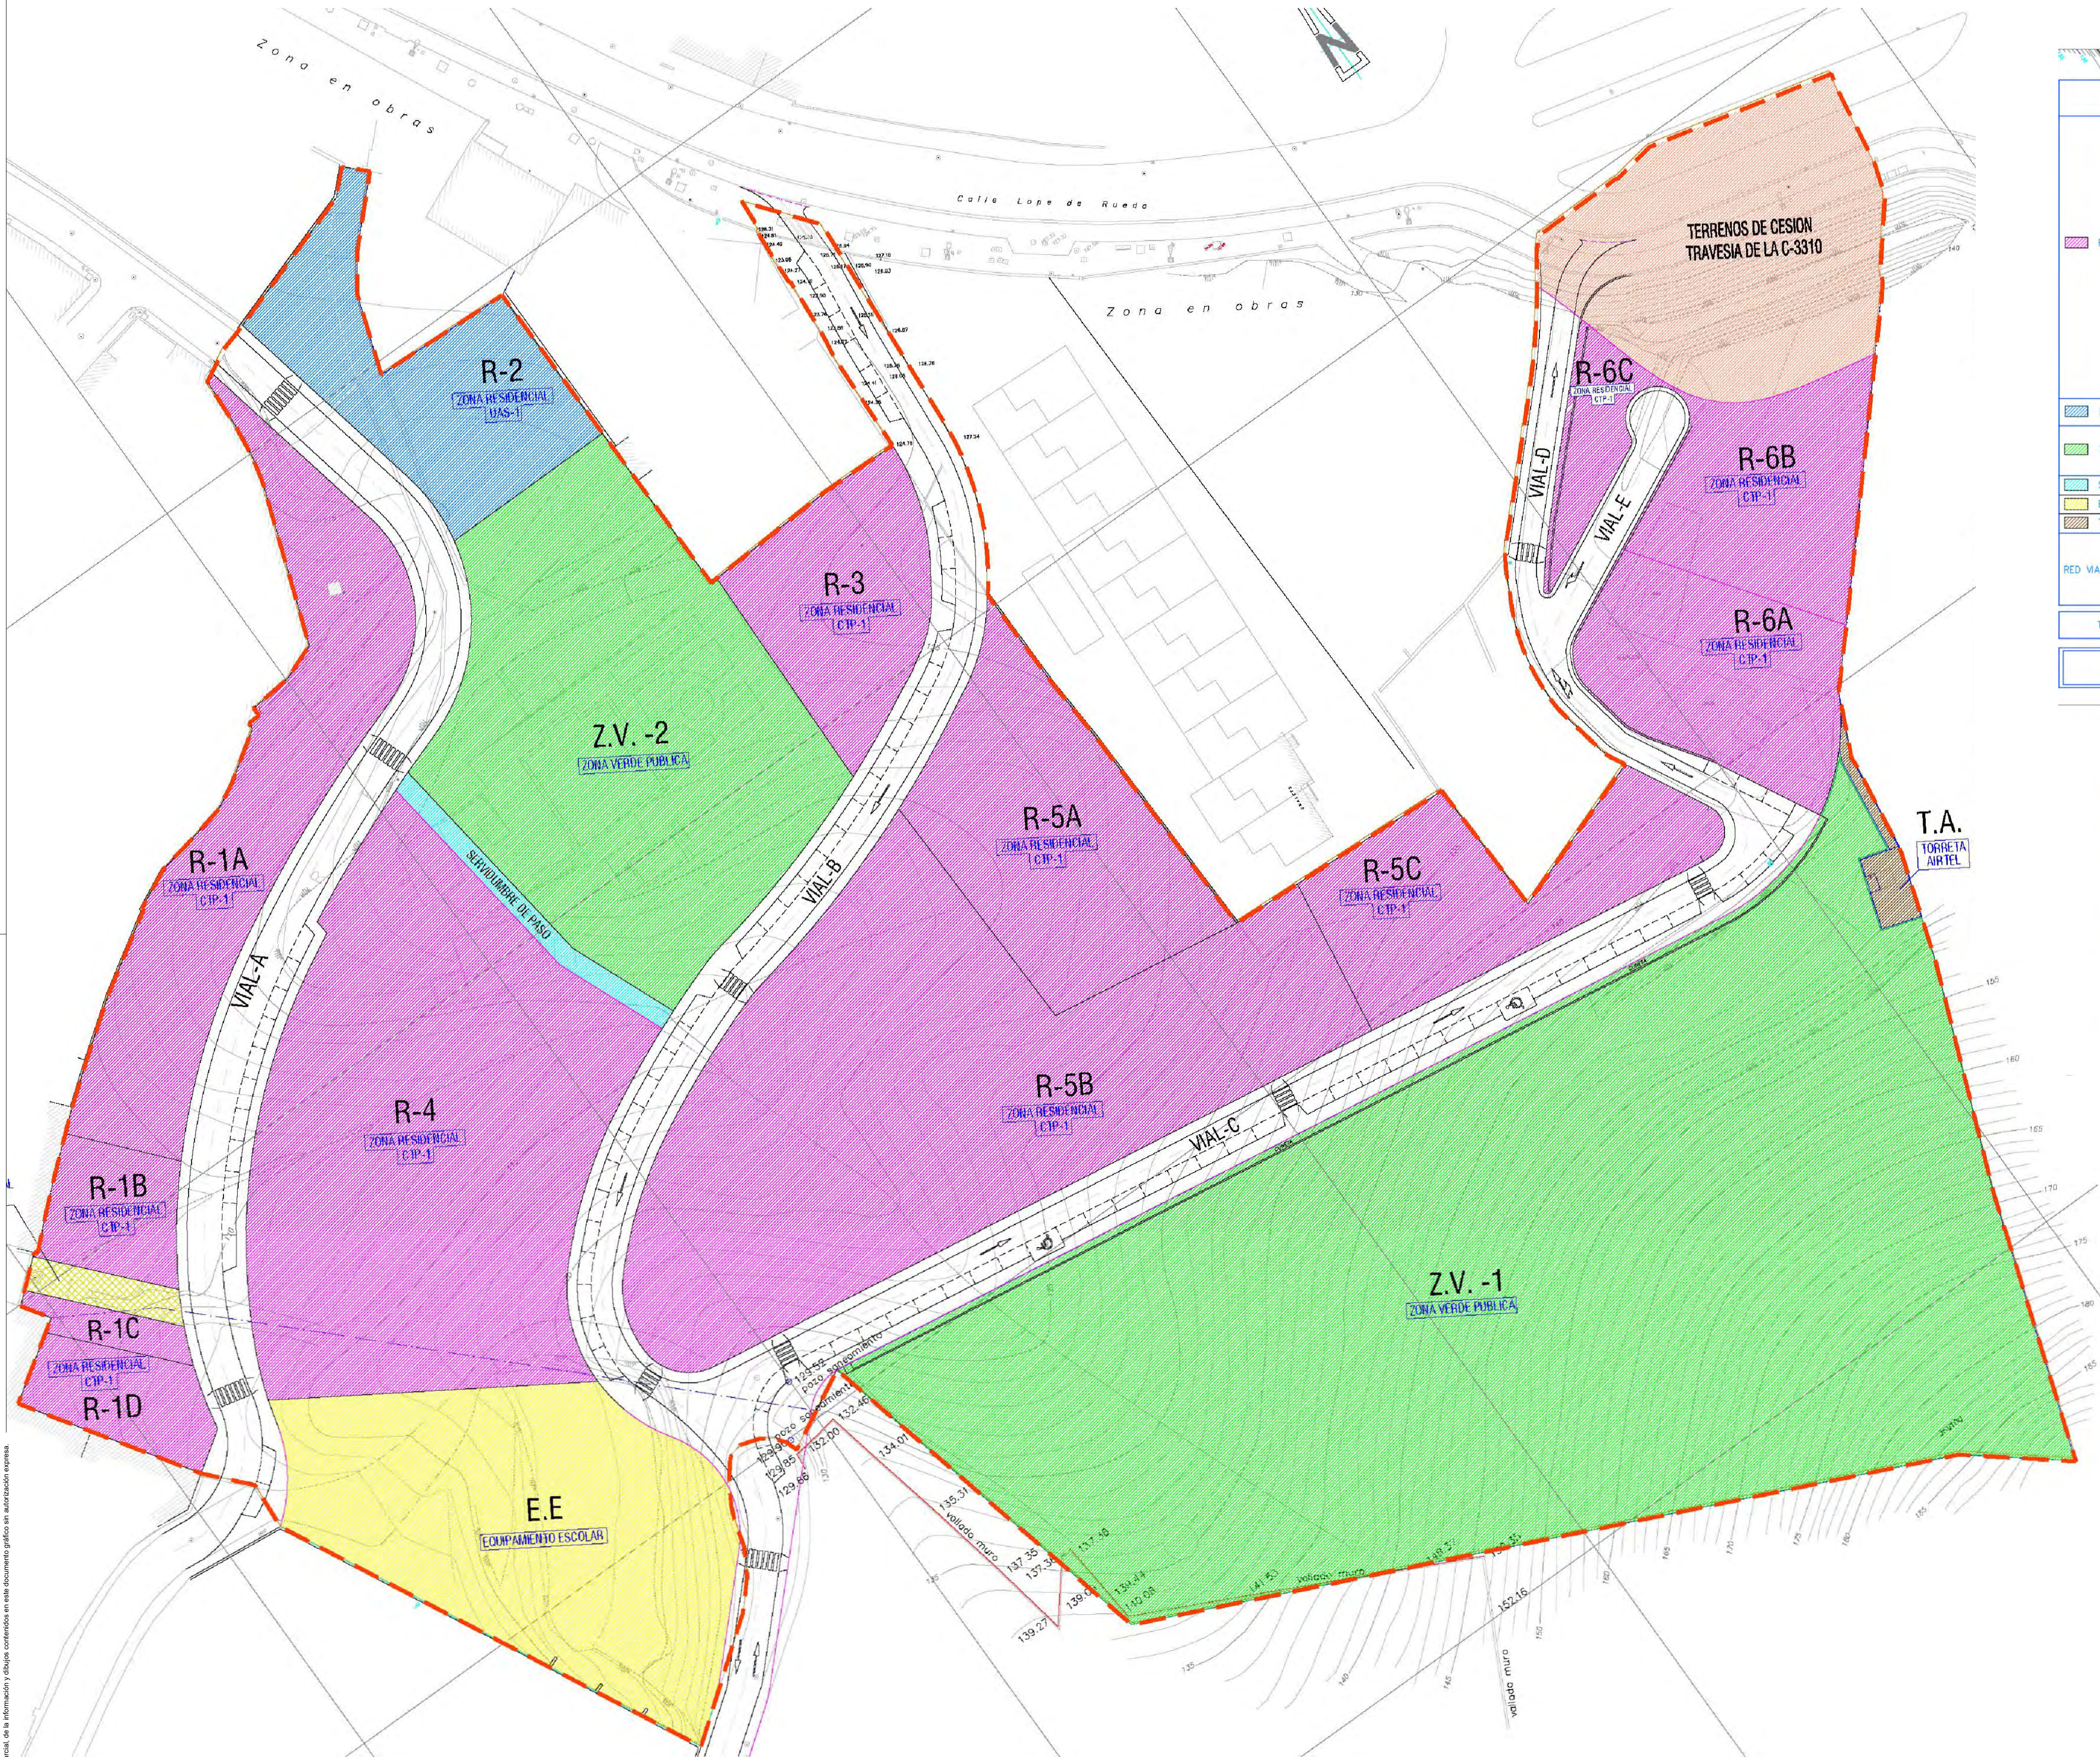

CUADRO RESUMEN DE CARACTERÍSTICAS									
DENOMINACION	SUPERFICIE		EDIF. SOLAR PARCELA NETA		INDICE		NUMERO MAXIMO VIVIENDAS	APARCAMIENTOS	
	m2	%TOTAL	PARCELA	SUPERFICIE	m2/t				
RESIDENCIAL CTP-1	15.008,13m2	38	R-1A	1.617,00m2	0,7229	1.168,00m2	19	—	—
			R-1B	341,00m2	0,7458	254,00m2	4	—	—
			R-1C	118,25m2	0,7458	88,00m2	1	—	—
			R-1D	334,75m2	0,7231	242,00m2	4	—	—
			TOTAL	2.411,00m2	—	1.753,00m2	28	—	—
			R-2	3.422,39m2	0,7456	2.552,00m2	39	—	—
			R-3	3.952,13m2	0,7563	2.989,00m2	42	—	—
			R-4	1.019,97m2	0,7563	771,00m2	7	—	—
			TOTAL	6.306,74m2	—	4.725,00m2	63	—	—
			R-5A	939,50m2	0,7563	711,00m2	3	—	—
RESIDENCIAL UAS-1	1.016,08m2	2,57	R-5B	848,70m2	0,7231	614,00m2	9	—	—
			R-5C	272,00m2	0,7231	197,00m2	2	—	—
			TOTAL	2.060,00m2	—	1.522,00m2	14	—	—
			R-6	1.016,08m2	0,5314	540,00m2	4	—	—
			ZV-1	10.632,49m2	—	—	—	—	—
			ZV-2	2.943,46m2	—	—	—	—	—
			S.P.	154,00m2	—	—	—	—	—
			E.E	2.205,96m2	—	—	—	—	—
			T.A.	90,00m2	—	—	—	—	—
			V.P.	112,00m2	—	—	—	—	—
RED VARIA	7.389,59m2	18,59	TERRENOS DE CESION TRAVESEA DE LA C-3310	1600,94m2	—	—	—	—	—
			VALES INTERIORES	5.676,65m2	—	—	—	—	—
			TOTAL RED VARIA	7.389,59m2	—	—	—	—	—
TOTAL	39.439,71m2	100,00	—	39.439,71m2	—	11.694,00m2	153	87	—

TEXTO REFUNDIDO



SALVADOR ESPINOSA ALMENDRO, ARQUITECTO

EXPEDIENTE
CORRECCIÓN ERROR 2º MODIFICADO
PERI-PTS (PAM-PT.1 97) "EL TOMILLAR", MÁLAGA.

ZONIFICACION Y CUADRO DE CARACTERÍSTICAS
ESTADO MODIFICADO

ARQUITECTO
PROMUEVE
JUNTA COMPENSACION
PERI - PTS (EL TOMILLAR)

FECHA
JULIO 2014

ESCALA
1:500

PP-1

El presente documento es copia de su original del que es autor el Arquitecto D. Salvador Espinosa Almendro. Su utilización total o parcial, así como cualquier reproducción o copia a terceros, requiere la previa autorización expresa de su autor quedando en todo caso prohibida cualquier modificación unilateral del mismo.

PROYECTO: MODIFICADO DEL ESTUDIO DE DETALLE PARCELA R-4 DEL PERI PT.5 "EL TOMILLAR" - MÁLAGA CALLE MANUEL RIVERA VERA, 21

EXPEDIENTE: H-3145-22 PAÍS: ESPAÑA
FECHA: SEPTIEMBRE 2025 PROVINCIA: MÁLAGA
ESCALA: A1 1/500 MUNICIPIO: MÁLAGA

PLANO: INFORMACIÓN
SITUACIÓN EN EL PERI PT.5 "EL TOMILLAR". ZONIFICACIÓN

NÚMERO: ED-2

NOTAS GENERALES:
TODOS LOS DISEÑOS Y TODOS LOS DATOS RESERVADOS EN ESTOS PLANOS TIENEN DERECHO DE PROPIEDAD INTELECTUAL Y SON PROPIEDAD DE HCP ARCHITECTURE & ENGINEERING. ES NECESARIO PERMISO ESCRITO PARA CUALQUIER USO O REPRODUCCIÓN TOTAL O PARCIAL. REPRODUCCIONES Y DERECHOS DE COMERCIALIZACIÓN DE HCP ARCHITECTURE & ENGINEERING.

PROPIEDAD:
NUICON Y COSTRUCCIONES Y PROYECTOS S.A.

HCP ARCHITECTURE & ENGINEERING

www.hcparquitectos.com
Pº Marítimo Ciudad de Méjila, nº11, 29016 - Málaga - España Tlf: +34 952 22 77 07
C/ Monte Esquivias, nº30, Bajo Dto. 28010 - Madrid - España Tlf: +34 91 561 07 51
C/ Barrión de Medina, nº1, 1ºD, 41004 - Sevilla - España Tlf: +34 954 53 66 88
Villa 2180, Rd 2755, Adlita, PO Box: 11316 - Kingdom of Bahrain Tlf: +973 1718 0530

MARIO ROMERO GONZÁLEZ JAVIER HIGUERA MATA
JOSE LUIS MORENO CARRION JACOB HIGUERA MATA



TÍTULOS GENERALES:

10005. LOS DERECHOS Y 10006. LOS DERECHOS RESERVADOS EN ESTOS PLANOS TIENEN DERECHO DE PROPIEDAD INDUSTRIAL Y SON DE LA PROPIEDAD DE LA EMPRESA QUE LOS ELABORA. SI ES NECESARIO, REPRODUCIR PARA CUALQUIER USO, SIN PERJUICIO DE TODA OTRA RESPONSABILIDAD, LAS ESPECIFICACIONES Y DERECHOS DE COPIA SON REPRODUCIDOS DE LOS DISEÑOS Y DERECHOS DE INGENIERO

PROPIEDAD:

NUICON Y CONSTRUCCIONES Y PROYECTOS S.A.


HCP ARCHITECTURE & ENGINEERING

www.hcparquitectos.com

P^o Marilou Domingo de Melilla, n.º 11, 28016 - Madrid - España T^{el} +34 952 22 77 07
P^o Mabel Estrella, P.º Bajo, Dto. 28109 - Madrid - España T^{el} +34 91 587 01 51
C/ Barrión de Medina, n.º 11, 41036 - Sevilla - España T^{el} +34 954 53 56 98
Vila 2180, Dto. 27550, Ávila. P.º Bo. 41004 - Kingdom of Barren T^{el} +34 918 0530

MARIO ROMERO GONZÁLEZ	JAVIER HIGUERA MATA
JOSE LUIS MORENO CARRION	JACOBO HIGUERA MATA

Se prohíbe la utilización o reproducción total o parcial de la información y dibujos contenidos en este documento gráfico sin autorización expresa.

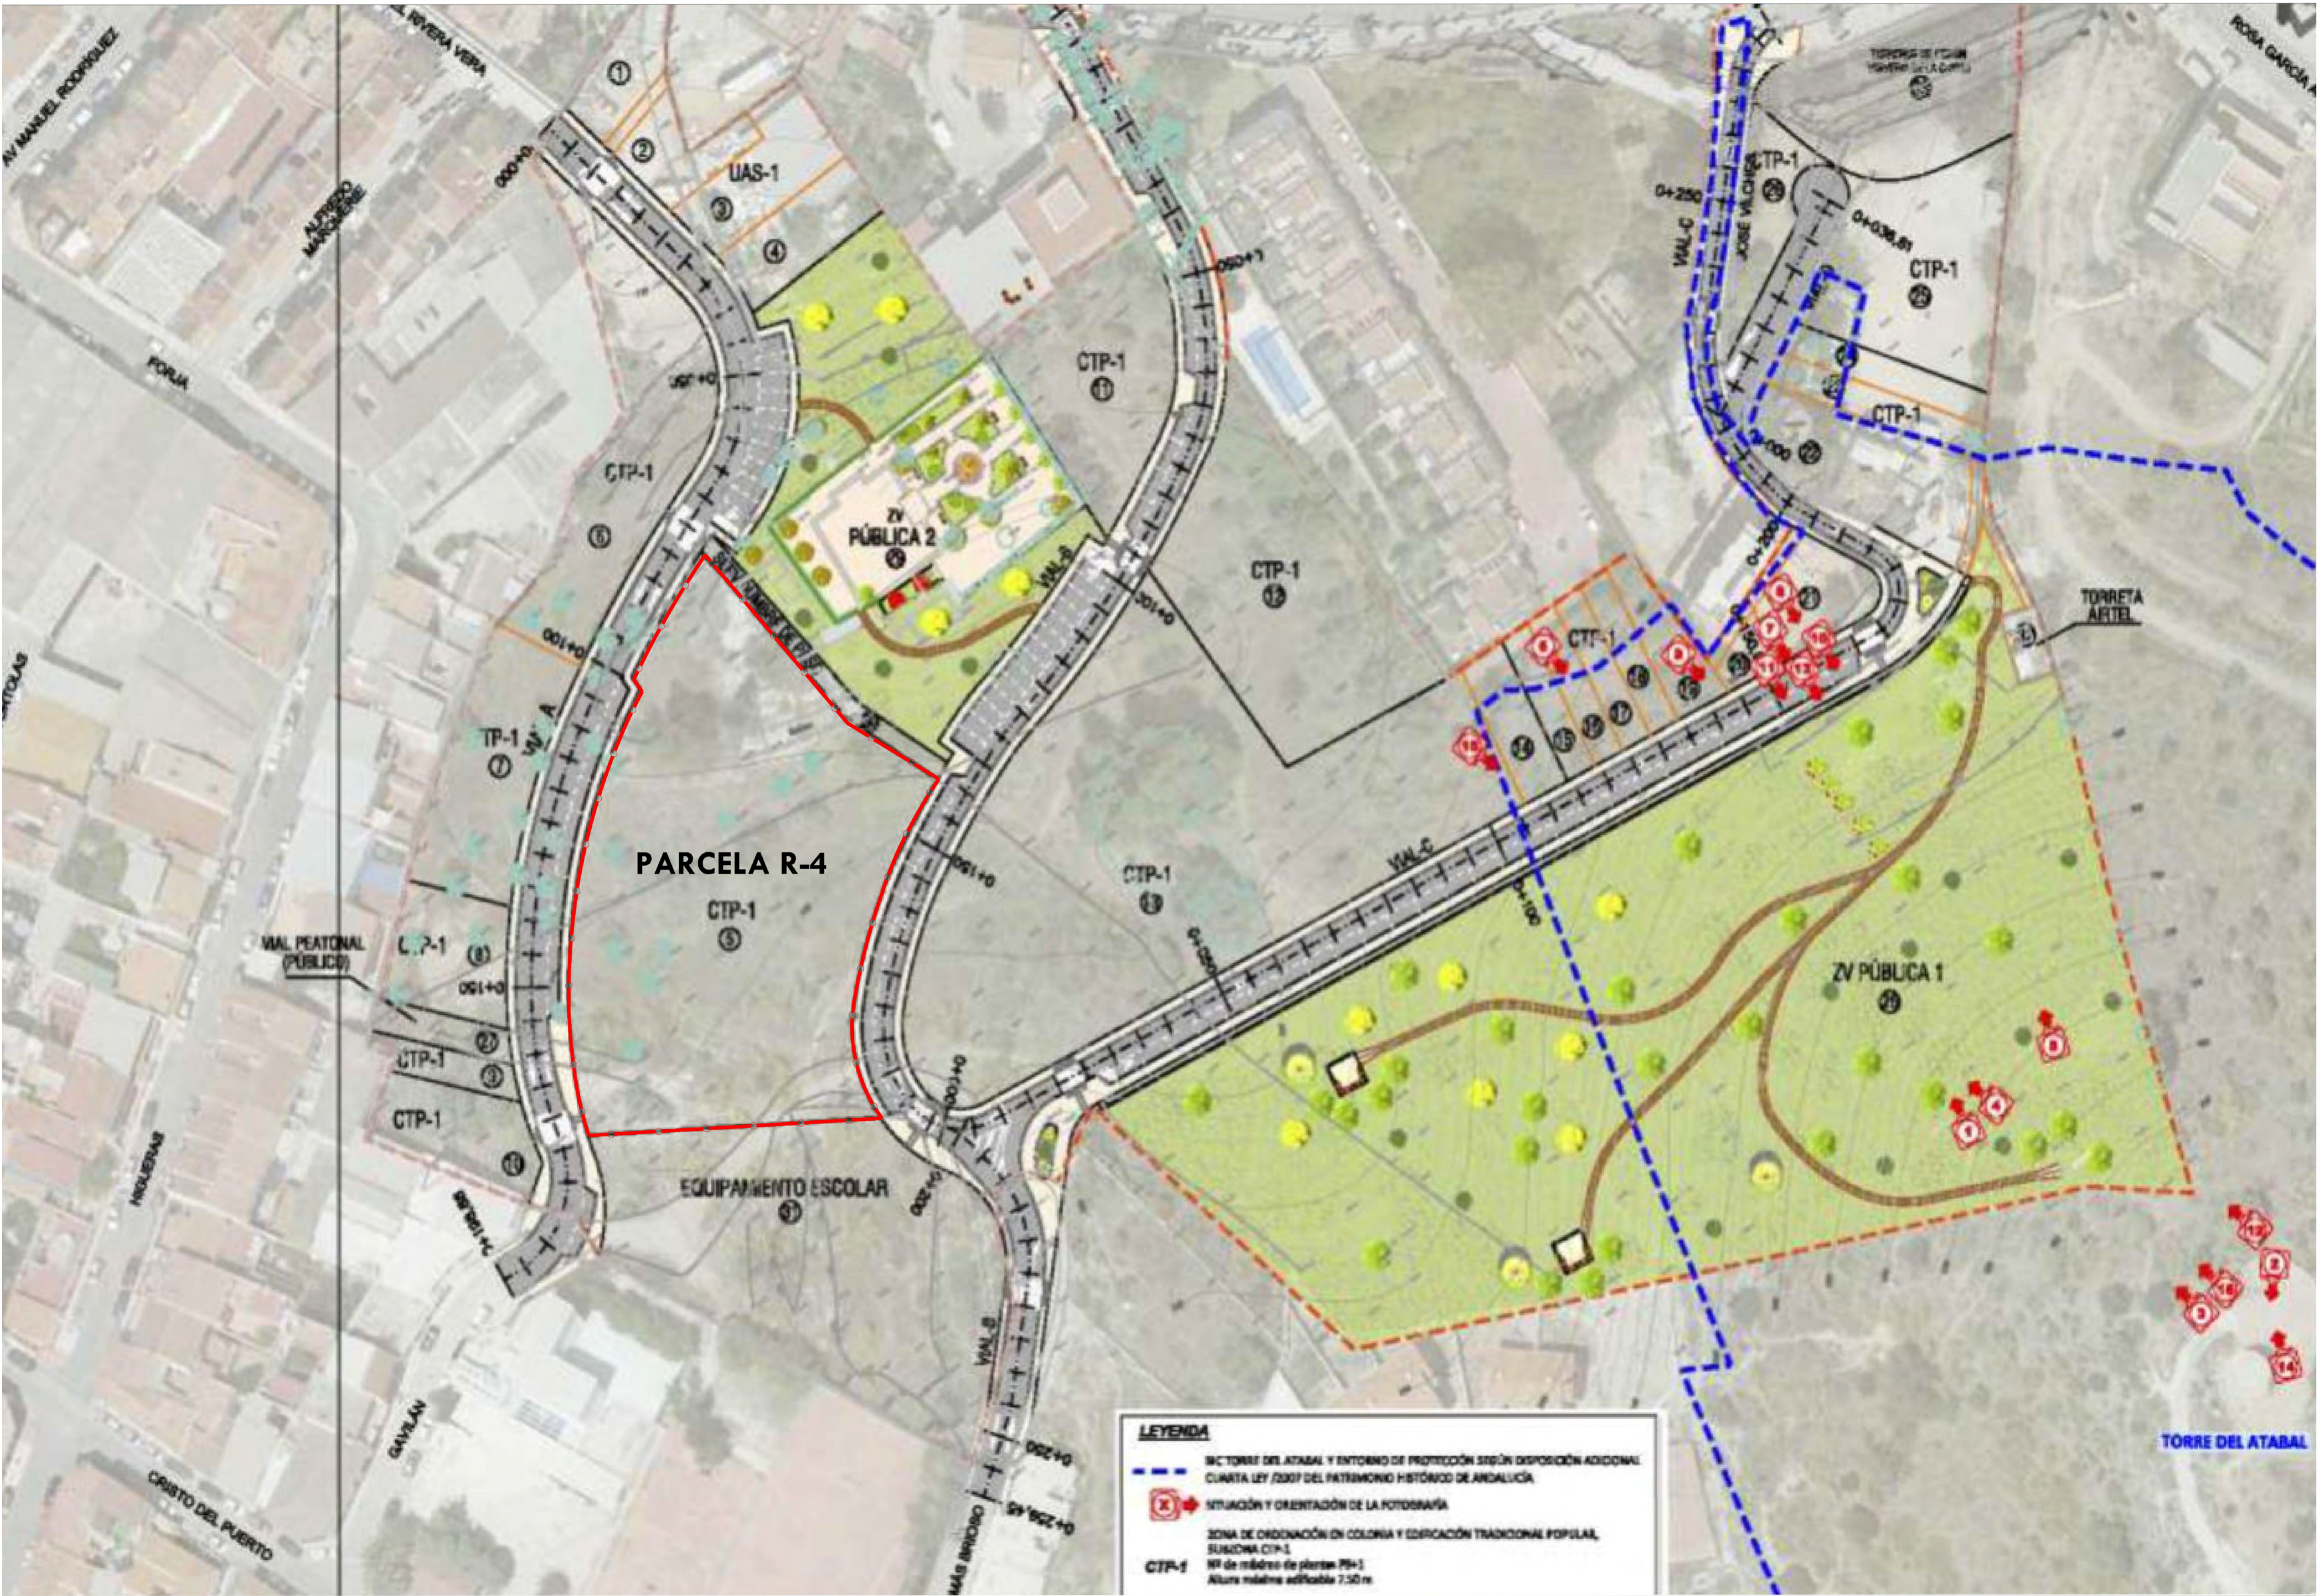

PROYECTO

JUNTA DE COMPENSACIÓN PERI-PT5 "EL TOMILLAR"

PROYECTO DE URBANIZACIÓN




PROYECTO

PROYECTO DE URBANIZACIÓN DEL PERI-PT5 "EL TOMILLAR" PUERTO DE LA TORRE, (MÁLAGA).

FECHA

FEBRERO 2019

ESCALA

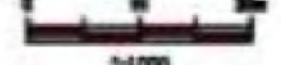
1:1000

PROYECTO

ESTUDIO DE VISUALES BIC OBS TORRE ATABAL. PLANTA GENERAL Y SITUACIÓN DE FOTOGRAFÍAS

HOJA

1
Página 1 de 1

- PARCELA R-4: ÁMBITO DE LA ACTUACIÓN
- BIC TORRE DEL ATABAL Y ENTORNO DE PREOTECCIÓN

PROYECTO: MODIFICADO DEL ESTUDIO DE DETALLE PARCELA R-4 DEL PERI PT.5 "EL TOMILLAR" - MÁLAGA
CALLE MANUEL RIVERA VERA, 21

EXPEDIENTE: H-3145-22 PAÍS: ESPAÑA
FECHA: SEPTIEMBRE 2025 PROVINCIA: MÁLAGA
ESCALA: A1 1/500 MUNICIPIO: MÁLAGA

PLANO: INFORMACIÓN
SERVIDUMBRES ARQUEOLÓGICAS


NÚMERO: ED-4

NOTAS GENERALES:
TODOS LOS DISEÑOS Y TODOS LOS DATOS RESERVADOS EN ESTOS PLANOS TIENEN DERECHO DE PROPIEDAD INTELECTUAL Y SON PROPIEDAD DE HCP ARCHITECTURE & ENGINEERING. ES NECESARIO PERMISO ESCRITO PARA CUALQUIER USO O REPRODUCCIÓN TOTAL O PARCIAL. INFORMACIONES Y SERVICIOS DE CONSULTA SON PROPIEDAD DE HCP ARCHITECTURE & ENGINEERING.


PROPIEDAD:
NUICON Y COSTRUCCIONES Y PROYECTOS S.A.

HCP ARCHITECTURE & ENGINEERING
www.hcparquitectos.com
Pº Marítimo Ciudad de Méjila, nº11 - 29016 - Málaga - España TF: +34 952 22 77 07
C/ Monte Esquivias, nº30, Bajo Der. 28010 - Madrid - España TF: +34 91 561 07 51
C/ Barrión de Medina, nº1, 1ºD, 41004 - Sevilla - España TF: +34 954 53 66 88
Villa 2180, Rd 2755, Adliya PO Box: 11316 - Kingdom of Bahrain TF: +973 1716 0530

MARIO ROMERO GONZÁLEZ JAVIER HIGUERA MATA
JOSE LUIS MORENO CARRION JACOB HIGUERA MATA

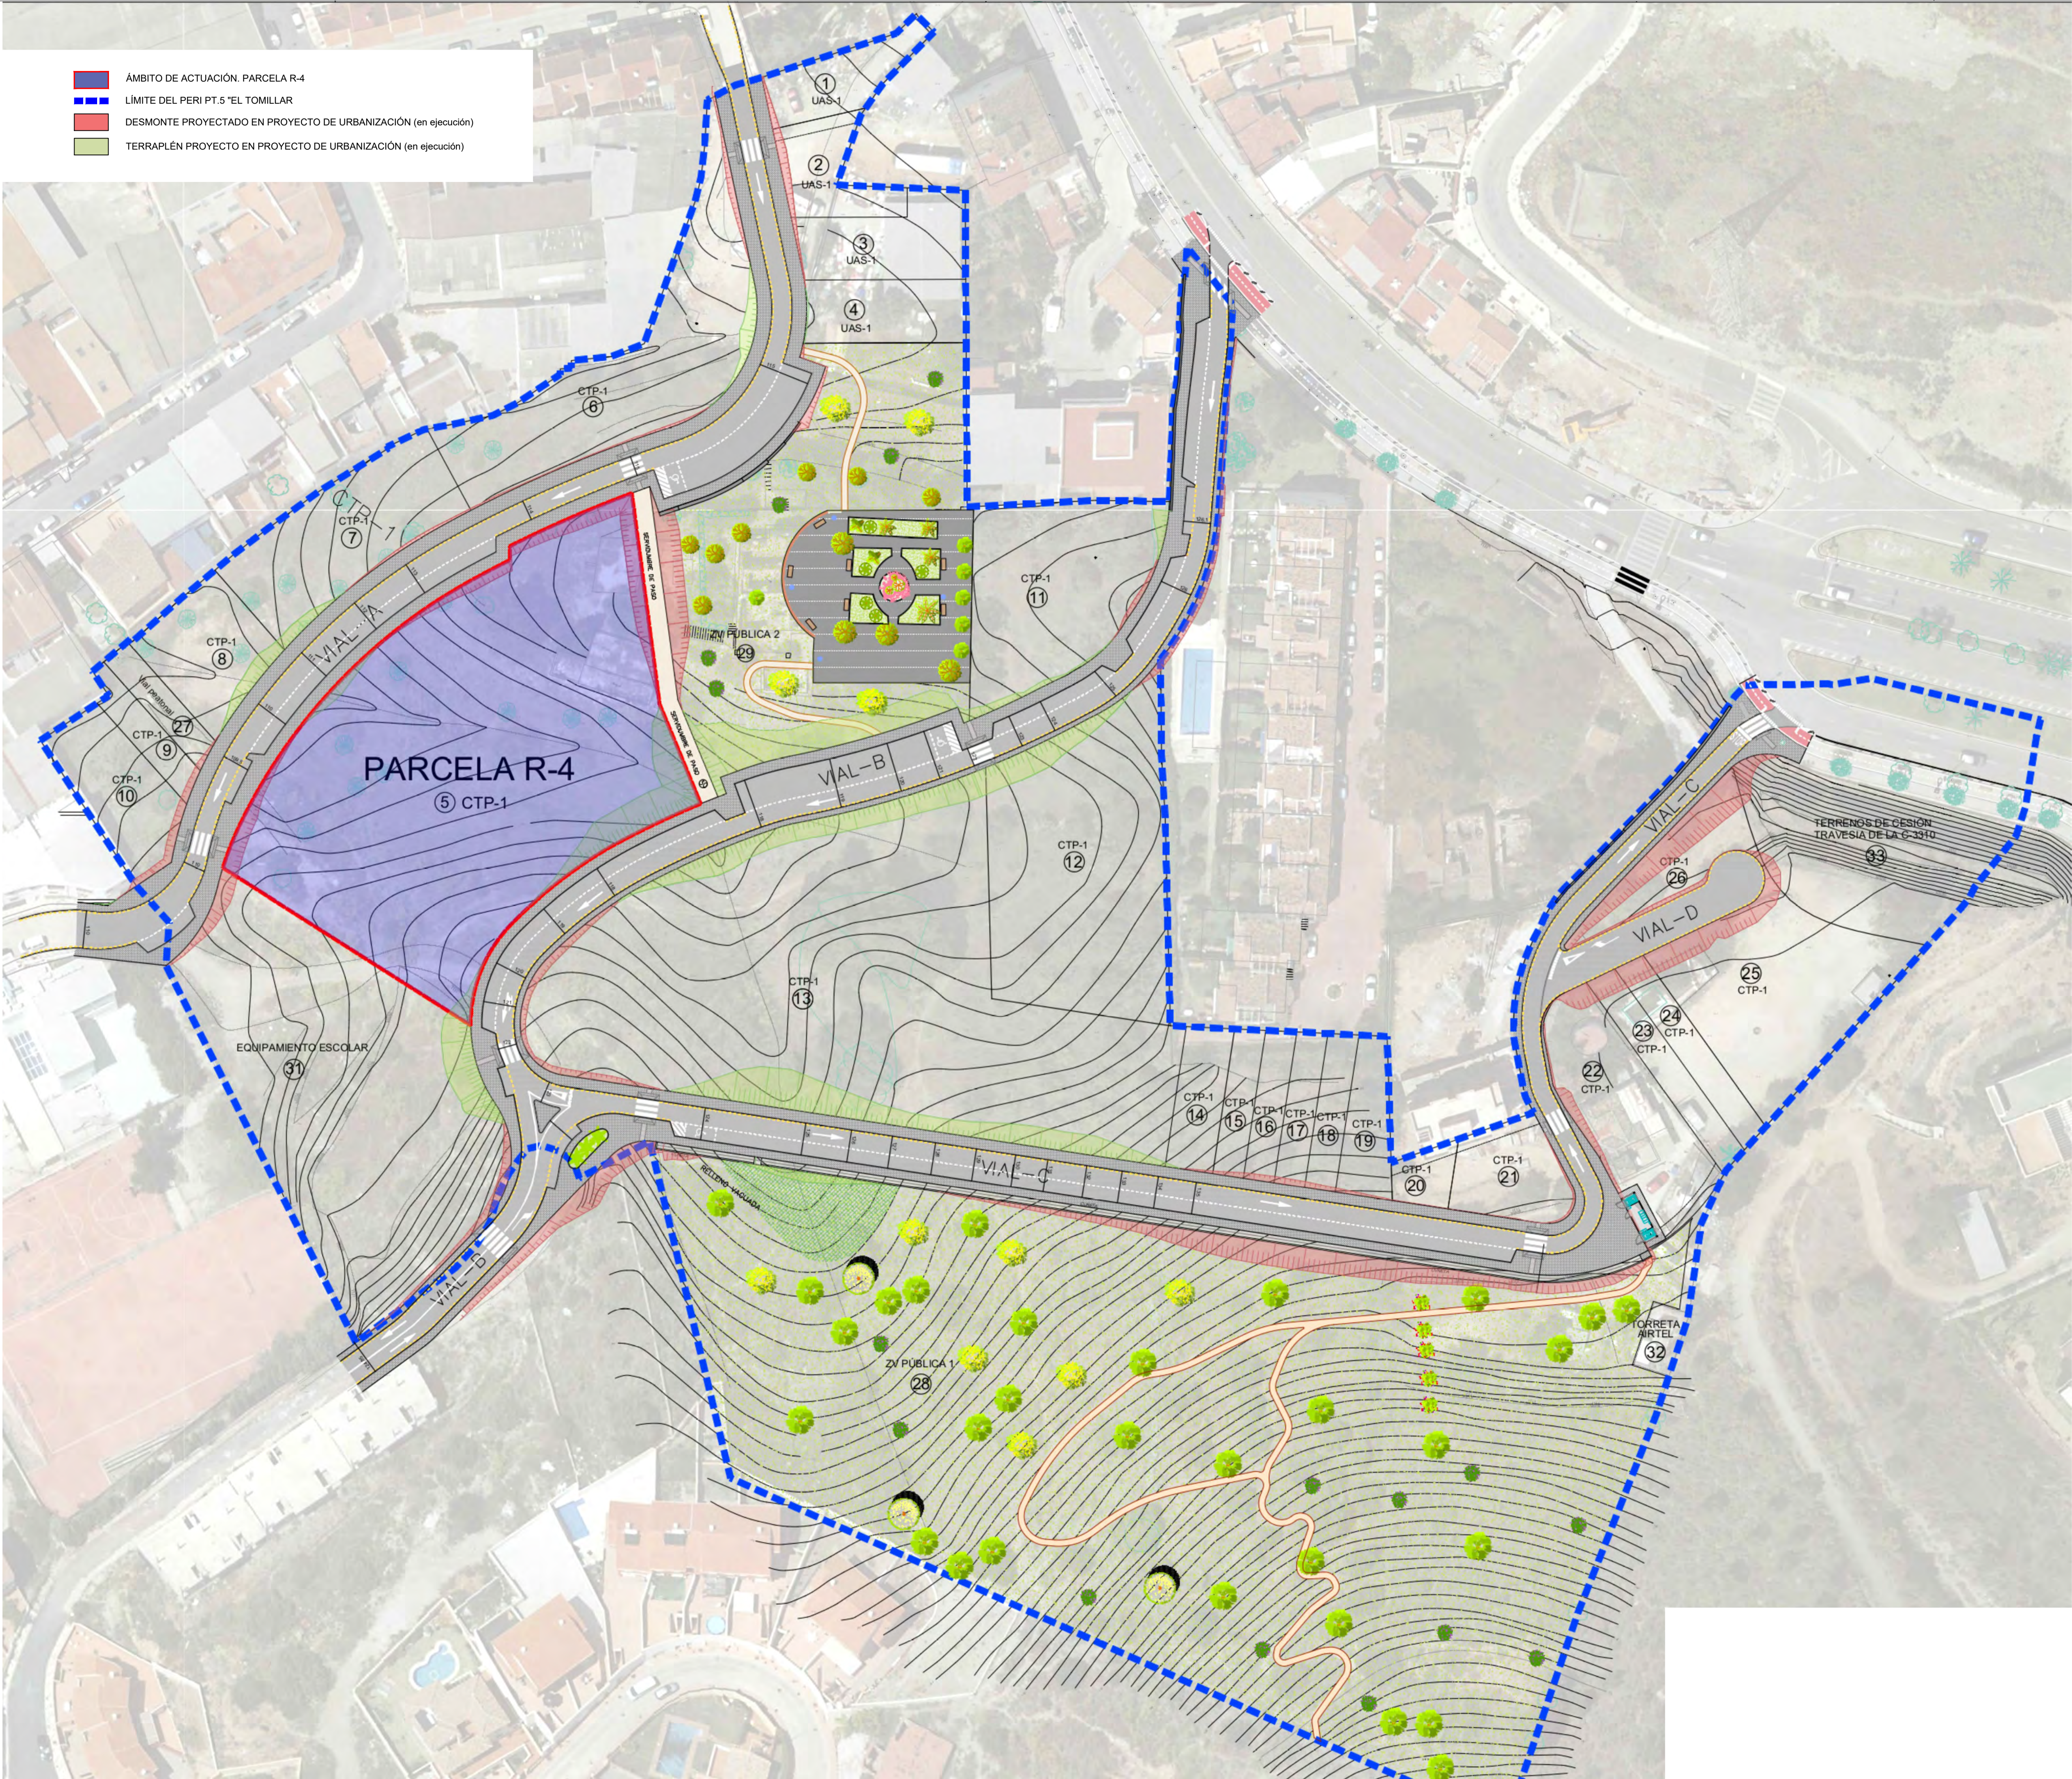

- ÁMBITO DE ACTUACIÓN. PARCELA R-4
- LÍMITE DEL PERI PT.5 "EL TOMILLAR"
- DESMONTE PROYECTADO EN PROYECTO DE URBANIZACIÓN (en ejecución)
- TERRAPLEN PROYECTO EN PROYECTO DE URBANIZACIÓN (en ejecución)

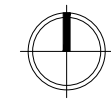

PROYECTO: MODIFICADO DEL ESTUDIO DE DETALLE PARCELA R-4 DEL PERI PT.5 "EL TOMILLAR" - MÁLAGA CALLE MANUEL RIVERA VERA, 21

EXPEDIENTE: H-3145-22 PAÍS: ESPAÑA
FECHA: SEPTIEMBRE 2025 PROVINCIA: MÁLAGA
ESCALA: A1 1/500 MUNICIPIO: MÁLAGA

PLANO: INFORMACIÓN
EMPLAZAMIENTO Y TOPOGRÁFICO
DE PROYECTO URBANIZACIÓN
REFERENCIA A EFECTOS DE ORDENANZA

NÚMERO: ED-5

NOTAS GENERALES:
TODOS LOS DISEÑOS Y TODOS LOS DATOS RESEÑADOS EN ESTOS PLANOS TIENEN DERECHO DE PROPIEDAD INTELECTUAL Y SON PROPIEDAD DE HCP ARCHITECTURE & ENGINEERING. ES NECESARIO PERMISO ESCRITO PARA CUALQUIER USO O REPRODUCCIÓN TOTAL, O PARCIAL, REPARACIONES Y SERVICIOS DE CONSULTA PROPIEDAD DE HCP ARCHITECTURE & ENGINEERING.

PROPIEDAD: NUICON Y COSTRUCCIONES Y PROYECTOS S.A.

HCP ARCHITECTURE & ENGINEERING


www.hcparquitectos.com
Pº Marítimo Ciudad de Mérida, nº11 - 29016 - Málaga - España TF: +34 952 22 77 07
C/ Monte Esquivias, nº30, Bajo Der. 29010 - Madrid - España TF: +34 91 581 07 51
C/ Barrión de Medina, nº1 - 1ºD. 41004 - Sevilla - España TF: +34 954 53 66 88
Villa 2180, Rd 2755, Adliya. PO Box: 11316 - Kingdom of Bahrain TF: +973 1718 0530

MARIO ROMERO GONZÁLEZ JAVIER HIGUERA MATA

JOSE LUIS MORENO CARRION JACOB HIGUERA MATA

LEYENDA

- ARQUETAS / VARIAS
- IMBORNAL
- REG. PLUVIALES. POZO
- REG. REJILLA PLUVIALES. POZO
- REG. SANEAMIENTO. POZO
- REG. SANEAMIENTO. ARQUETA
- REG. ABASTECIMIENTO. ARQUETA
- REG. ABASTECIMIENTO. POZO
- REG. ENDESA. ARQUETA
- REG. TELEFONICA. ARQUETA
- REG. TELECOMUNICACIONES. ARQUETA
- REG. ALUMBRADO PÚBLICO. ARQUETA
- FAROLAS
- REG. HIDRANTE

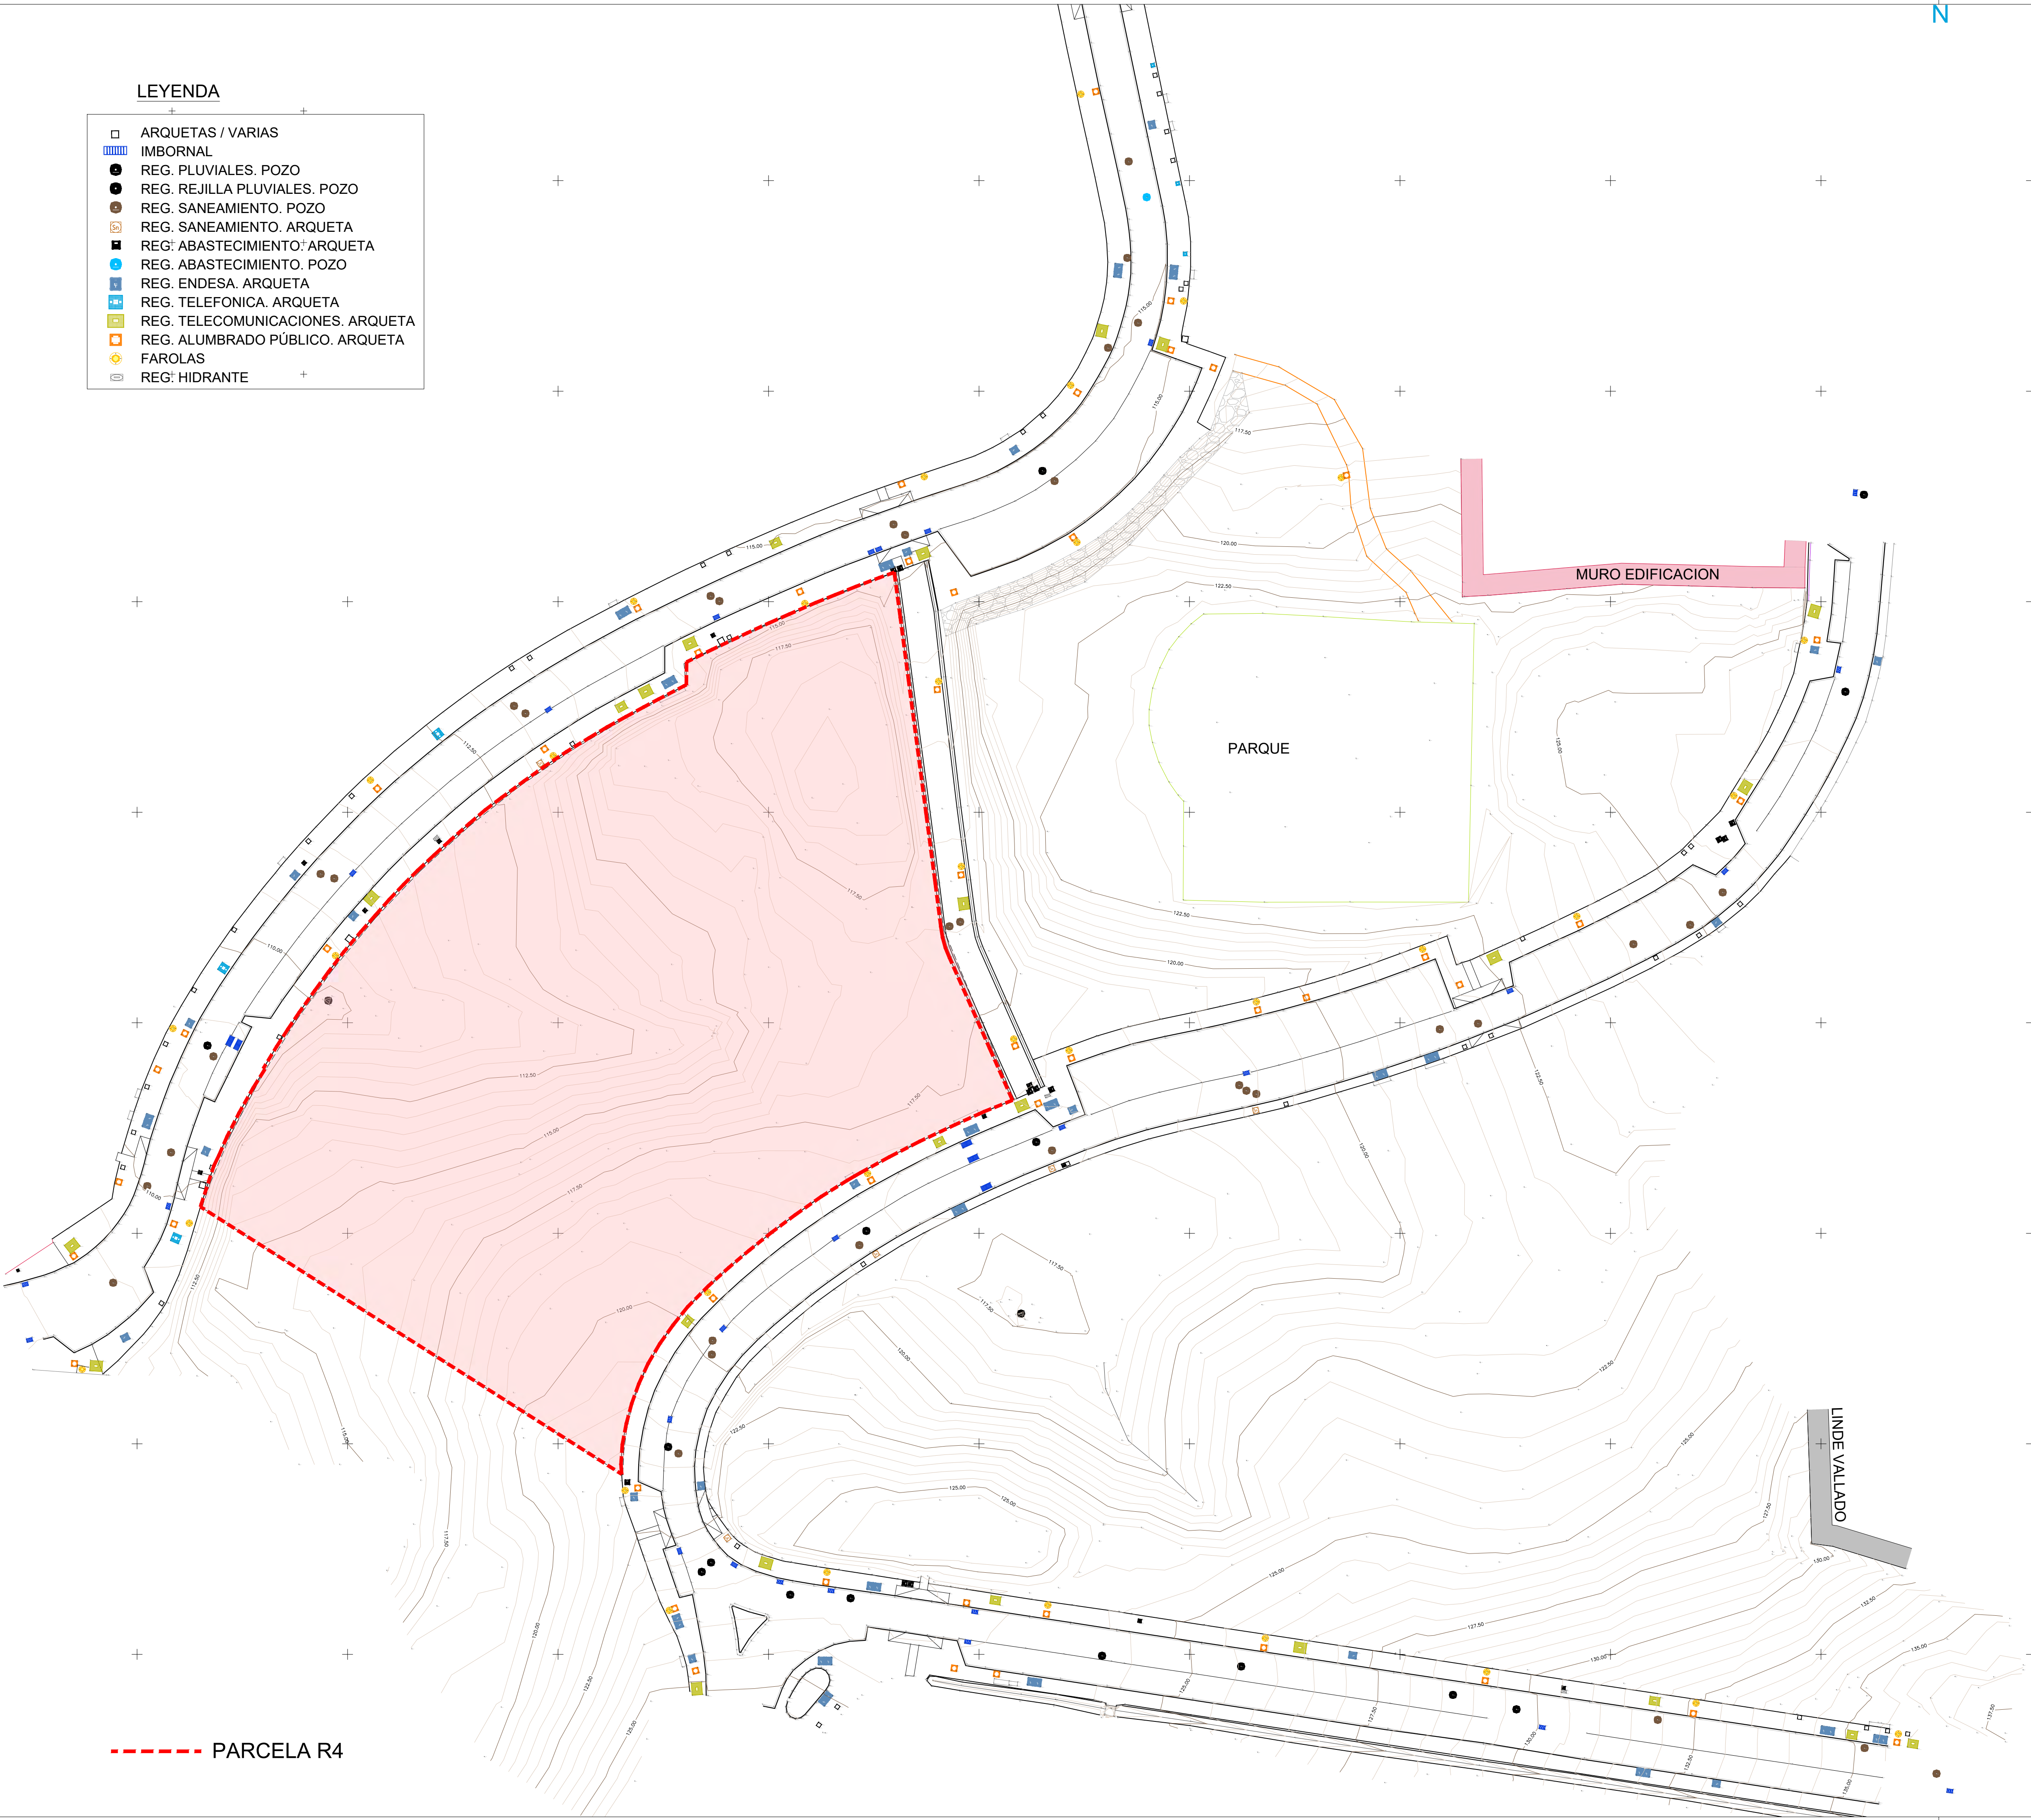

PARCELA R4

PROYECTO:
MODIFICADO DEL
ESTUDIO DE DETALLE
PARCELA R-4 DEL PERI PT.5
"EL TOMILLAR" - MÁLAGA
CALLE MANUEL RIVERA VERA, 21

EXPEDIENTE: H-3145-22 PAÍS: ESPAÑA
FECHA: SEPTIEMBRE 2025 PROVINCIA: MÁLAGA
ESCALA: A1 1/300 MUNICIPIO: MÁLAGA
PLANO:

INFORMACIÓN
TOPOGRÁFICO ACTUAL

NÚMERO: ED-6

NOTAS GENERALES:
TODOS LOS DISEÑOS Y TODOS LOS DATOS RESERVADOS EN ESTOS PLANOS TIENEN DERECHO DE PROPIEDAD INTELECTUAL Y SON PROPIEDAD DE HCP ARCHITECTURE & ENGINEERING
ES NECESARIO PERMISO ESCRITO PARA CUALQUIER USO O REPRODUCCIÓN TOTAL O PARCIAL
ESPECIFICACIONES Y SERVICIOS DE CONSULTA SON PROPIEDAD DE HCP ARCHITECTURE & ENGINEERING

PROPIEDAD:
NUICON Y COSTRUCCIONES Y PROYECTOS S.A.

HCP ARCHITECTURE
& ENGINEERING

www.hcparquitectos.com
Pº Marítimo Ciudad de Mérida, nº11 - 29016 - Málaga - España TF: +34 952 22 77 07
C/ Monte Esquivias, nº30, Bajo Dv. 28010 - Madrid - España TF: +34 91 561 07 51
C/ Barlosom de Medina, nº1 - 1ºD - 41004 - Sevilla - España TF: +34 954 53 66 88
Villa 2180, Rd 2755, Adliya - PO Box: 11316 - Kingdom of Bahrain TF: +973 1718 0530

MARIO ROMERO GONZÁLEZ

JAVIER HIGUERA MATA

JOSÉ LUIS MORENO CARRION

JACOBO HIGUERA MATA

Se prohíbe la utilización o reproducción, total o parcial, de la información y dibujos contenidos en este documento gráfico sin autorización expresa.



	ÁMBITO DE ACTUACIÓN
	ÁREA DE MOVIMIENTO DE EDIFICACIÓN (PB+1, altura ≤ 7 m)
	ZONAS PRIVADAS PAVIMENTADAS SOBRE APARCAMIENTO COMÚN (Terrazas)
	ZONAS PRIVADAS AJARDINADAS (Accesos y jardines)
	ÁREA DE MOVIMIENTO DE ANEXOS (PB, altura ≤ 3 m)
	ZONAS COMUNES PAVIMENTADAS (Viales rodados y peatonales)
	ZONAS COMUNES AJARDINADAS (Piscina y jardines)
	APARCAMIENTO COMÚN BAJO RASANTE (Viales rodados, plazas e instalaciones)
	ÁREA DE MOVIMIENTO DE EDIFICACIÓN BAJO RASANTE
	SEPARACIÓN MÍNIMA A LINDEROS Y MUROS INTERIORES
	PROFUNDIDAD MÁXIMA DE LA EDIFICACIÓN
	SEPARACIÓN MÍNIMA ENTRE EDIFICACIONES (PB+1, altura ≤ 7 m)
	COTA DEL TERRENO ACTUAL
	COTA DEL TERRENO ACABADO (Tolerancia ±0,50m)
	COTA DE IMPLANTACIÓN DEL EDIFICIO (Tolerancia ±0,50m)
	ANCHURA VIALES RODADOS INTERIORES (Mínimo 5.0 m)
	ANCHURA VIALES PEATONALES INTERIORES (Mínimo 1.8 m)

PROYECTO:			
MODIFICADO DEL ESTUDIO DE DETALLE PARCELA R-4 DEL PERI PT.5 "EL TOMILLAR" - MÁLAGA CALLE MANUEL RIVERA VERA, 21			
EXPEDIENTE:	H-3145-22	PAÍS:	ESPAÑA
FECHA:	SEPTIEMBRE 2025	PROVINCIA:	MÁLAGA
ESCALA:	A1 1/200	MUNICIPIO:	MÁLAGA
PLANO:			
ORDENACIÓN ALINEACIONES, RASANTES Y ORDENACIÓN DE VOLUMENES			
		NÚMERO:	ED-7
NOTAS GENERALES:			
TODOS LOS DISEÑOS Y TODOS LOS DATOS RESERVADOS EN ESTOS PLANOS TIENEN DERECHO DE PROPIEDAD INTELECTUAL Y SON PROPIEDAD DE H.C.P. ARCHITECTURE & ENGINEERING. ES NECESARIO PERMISO ESCRITO PARA CUALQUIER USO O REPRODUCCIÓN TOTAL O PARCIAL. IMPORTACIONES Y SERVICIOS DE CONSULTA SON PROPIEDAD DE H.C.P. ARCHITECTURE & ENGINEERING.			
PROPIEDAD:			
NUICON Y CONSTRUCCIONES Y PROYECTOS S.A.			

HCP ARCHITECTURE & ENGINEERING

www.hcparquitectos.com
Pº Marítimo Ciudad de Mérida, nº11 - 29016 - Málaga - España TF: +34 952 22 77 07
C/ Monte Esquivias, nº30, Bajo Der. 28010 - Madrid - España TF: +34 91 561 07 51
C/ Barrión de Medina, nº1 - 1ºD - 41004 - Sevilla - España TF: +34 954 53 66 88
Villa 2180, Rd 2755, Adlita - Kingdom of Bahrain TF: +973 1718 0530

MARIO ROMERO GONZÁLEZ	JAVIER HIGUERA MATA
JOSÉ LUIS MORENO CARRIÓN	JACOB O HIGUERA MATA



PROYECTO:

MODIFICADO DEL ESTUDIO DE DETALLE
PARCELA R-4 DEL PERI PT.5
"EL TOMILLAR" - MALAGA
CALLE MANUEL RIVERA VERA, 21

EXPEDIENTE:

H-3145-22

PAÍS:

ESPAÑA

FECHA:

SEPTIEMBRE 2025

PROVINCIA:

MÁLAGA

ESCALA:

A1 1/200

MUNICIPIO:

MÁLAGA

PLANO:

ORDENACIÓN
ALINEACIONES, RASANTES Y ORDE-
NACIÓN DE VOLUMENES BAJO RASANTE

NÚMERO:

ED-8

NOTAS GENERALES:

TODOS LOS DISEÑOS Y TODOS LOS DATOS RESERVADOS EN ESTOS PLANOS TIENEN DERECHO DE PROPIEDAD INTELECTUAL Y SON PROPIEDAD DE H.C.P. ARCHITECTURE & ENGINEERING. ES NECESARIO PERMISO ESCRITO PARA CUALQUIER USO O REPRODUCCIÓN TOTAL O PARCIAL.

H.C.P. ARCHITECTURE & ENGINEERING S.L.

PROPIEDAD:

NUICON Y COSTRUCCIONES Y PROYECTOS S.A.

HCP ARCHITECTURE & ENGINEERING

Pº Marítimo Ciudad de Méjila, nº11 - 29016 - Málaga - España TF: +34 952 22 77 07
 C/ Monte Esquivias, nº30, Bajo Dto. 28010 - Madrid - España TF: +34 91 561 07 51
 C/ Barrión de Medina, nº1 - 1º D. 41004 - Sevilla - España TF: +34 954 53 66 88
 Villa 2180, Rd 2755, Adliya. PO Box: 11316 - Kingdom of Bahrain TF: +973 1718 0530

MARIO ROMERO GONZÁLEZ
 JAVIER HIGUERA MATA

JOSÉ LUIS MORENO CARRION
 JACOB O HIGUERA MATA

Se prohíbe la utilización o reproducción, total o parcial, de la información y dibujos contenidos en este documento gráfico sin autorización expresa.



MODIFICADO DEL
ESTUDIO DE DETALLE
PARCELA R-4 DEL PERI PT.5
"EL TOMILLAR" - MALAGA
CALLE MANUEL RIVERA VERA, 21

ORDENACIÓN EJEMPLO DE ORDENACIÓN NO VINCULANTE



NOTAS GENERALES:

TODOS LOS DISEÑOS Y TODOS LOS DATOS RESEÑADOS EN ESTOS PLANOS TIENEN DERECHO DE PROPIEDAD INTELECTUAL Y SON PROPIEDAD DE HCP ARCHITECTURE & ENGINEERING ES NECESARIO PERMISO ESCRITO PARA CUALQUIER USO O REPRODUCCION TOTAL O PARCIAL ESPECIFICACIONES Y DERECHOS DE COPIA SON PROPIEDAD DE HCP ARCHITECTURE & ENGINEERING

HCP ARCHITECTURE
& ENGINEERING



MARIO ROMERO GONZÁLEZ	JAVIER HIGUERA MATA
JOSE LUIS MORENO CARRION	JACOBO HIGUERA MATA

S3

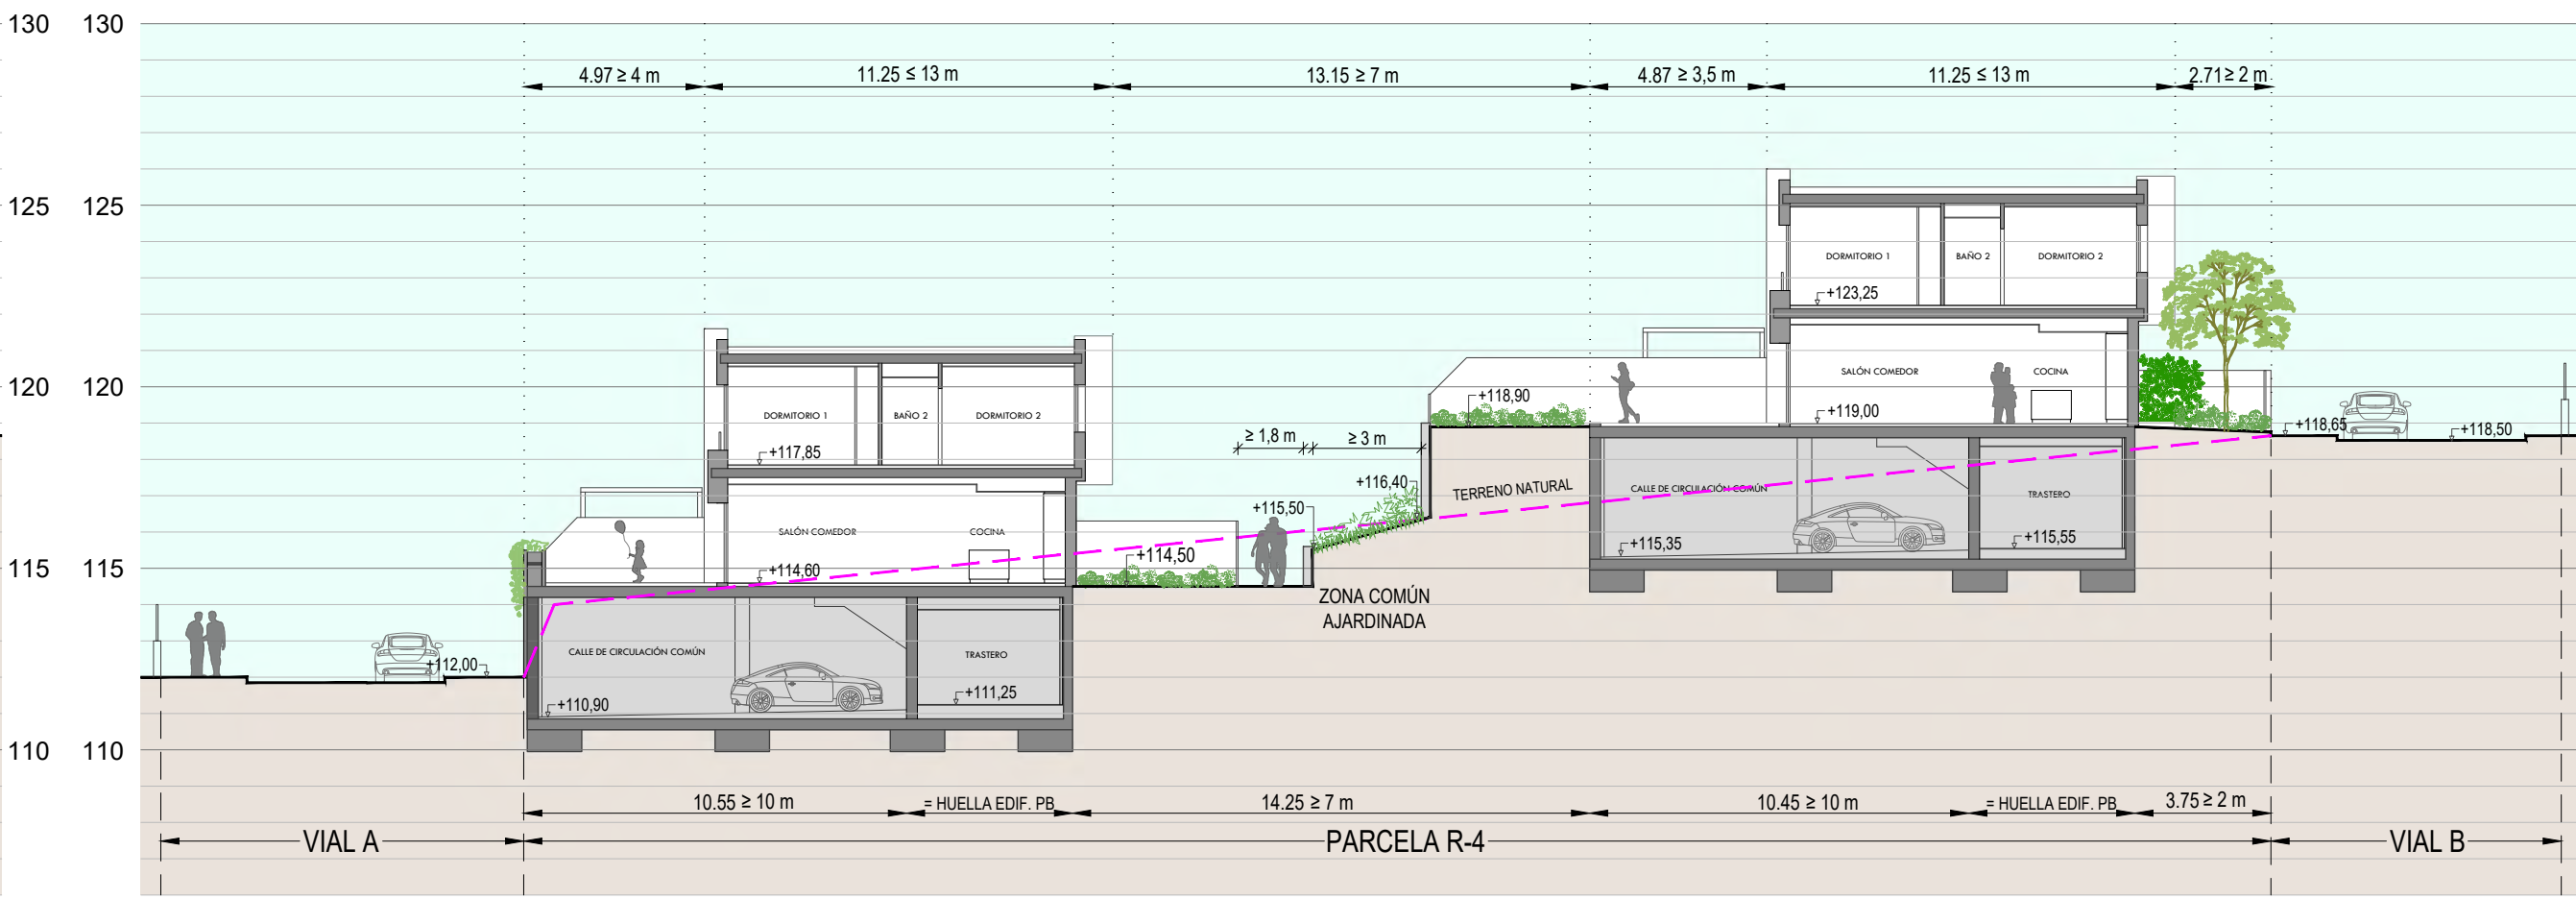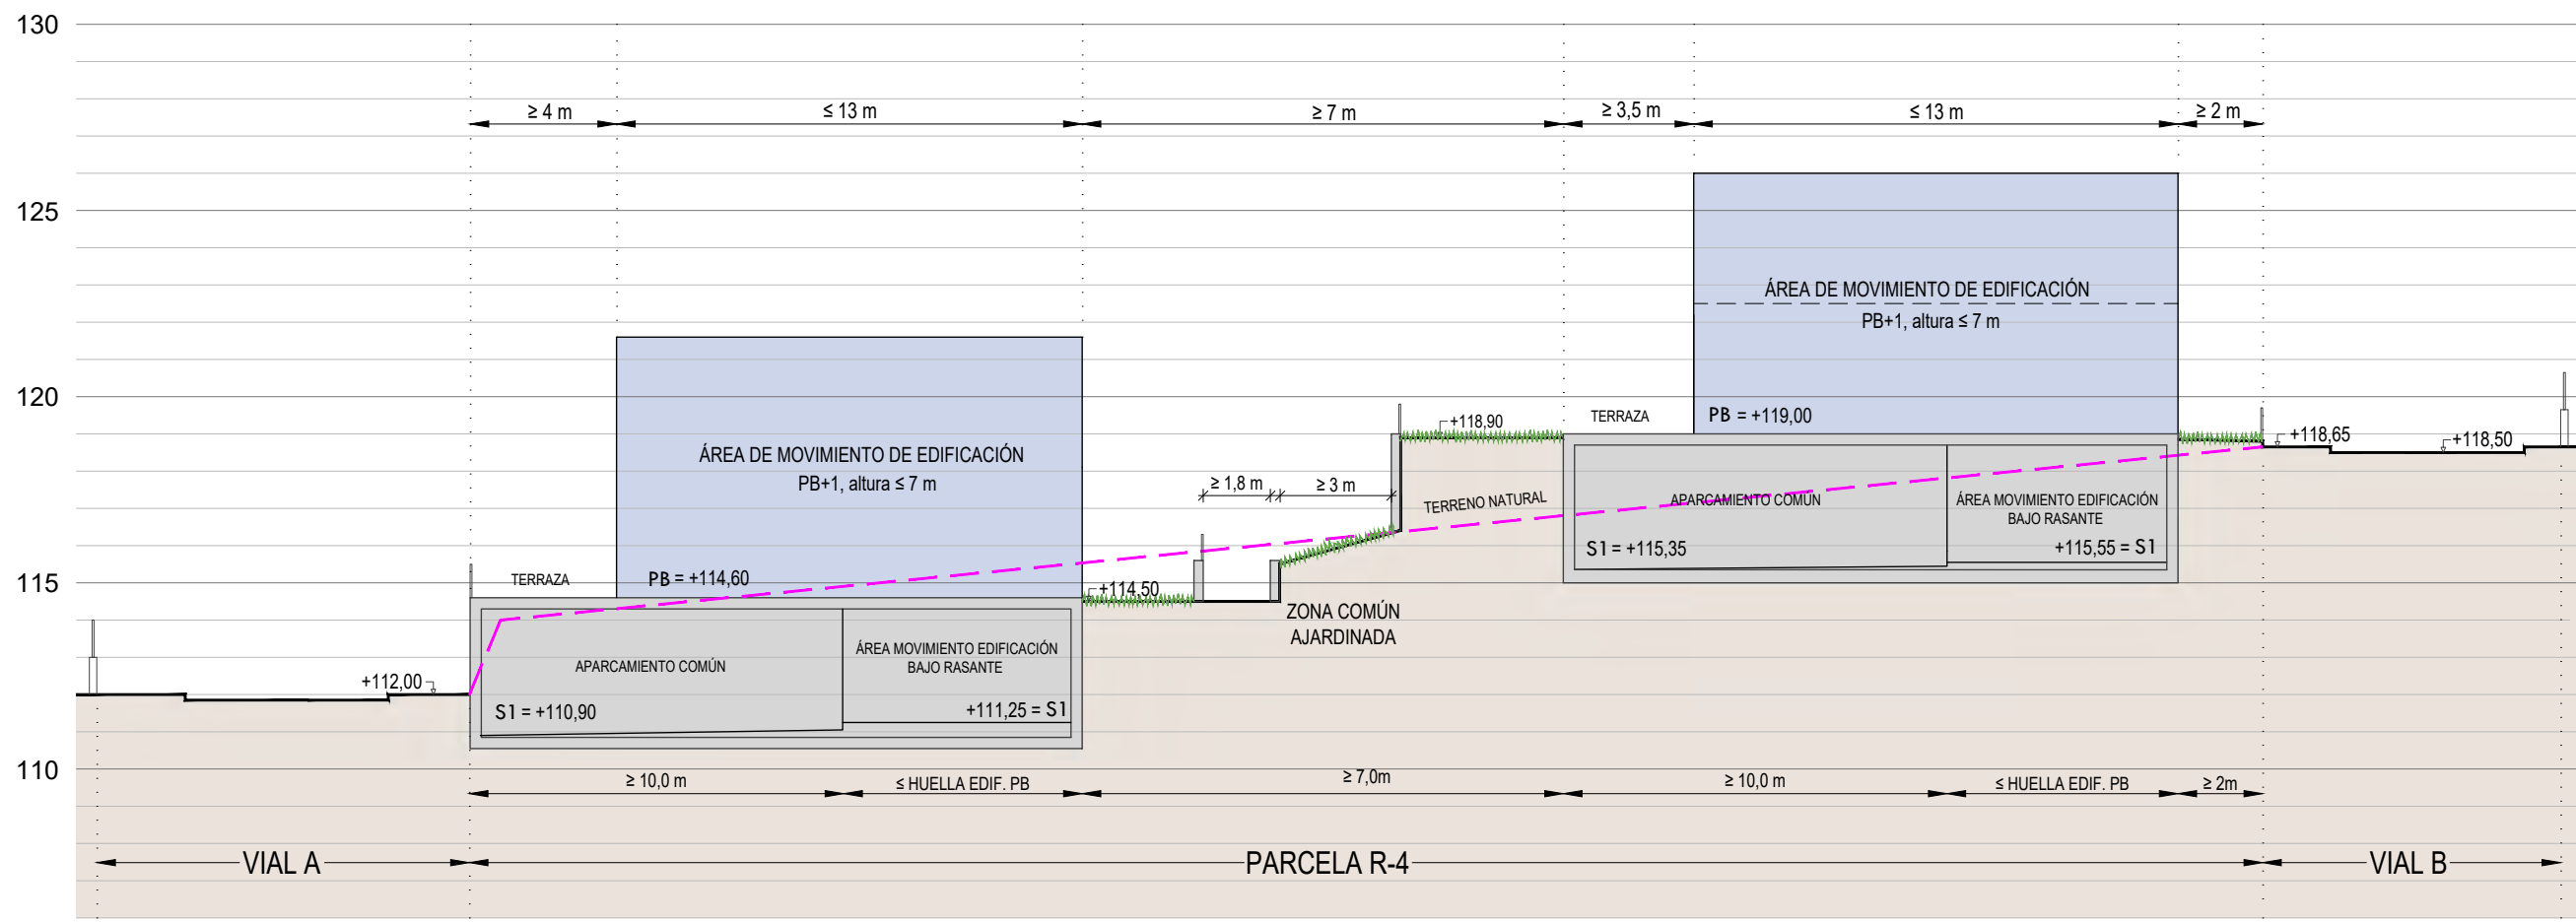



EJEMPLO DE ORDENACIÓN NO VINCULANTE

S2

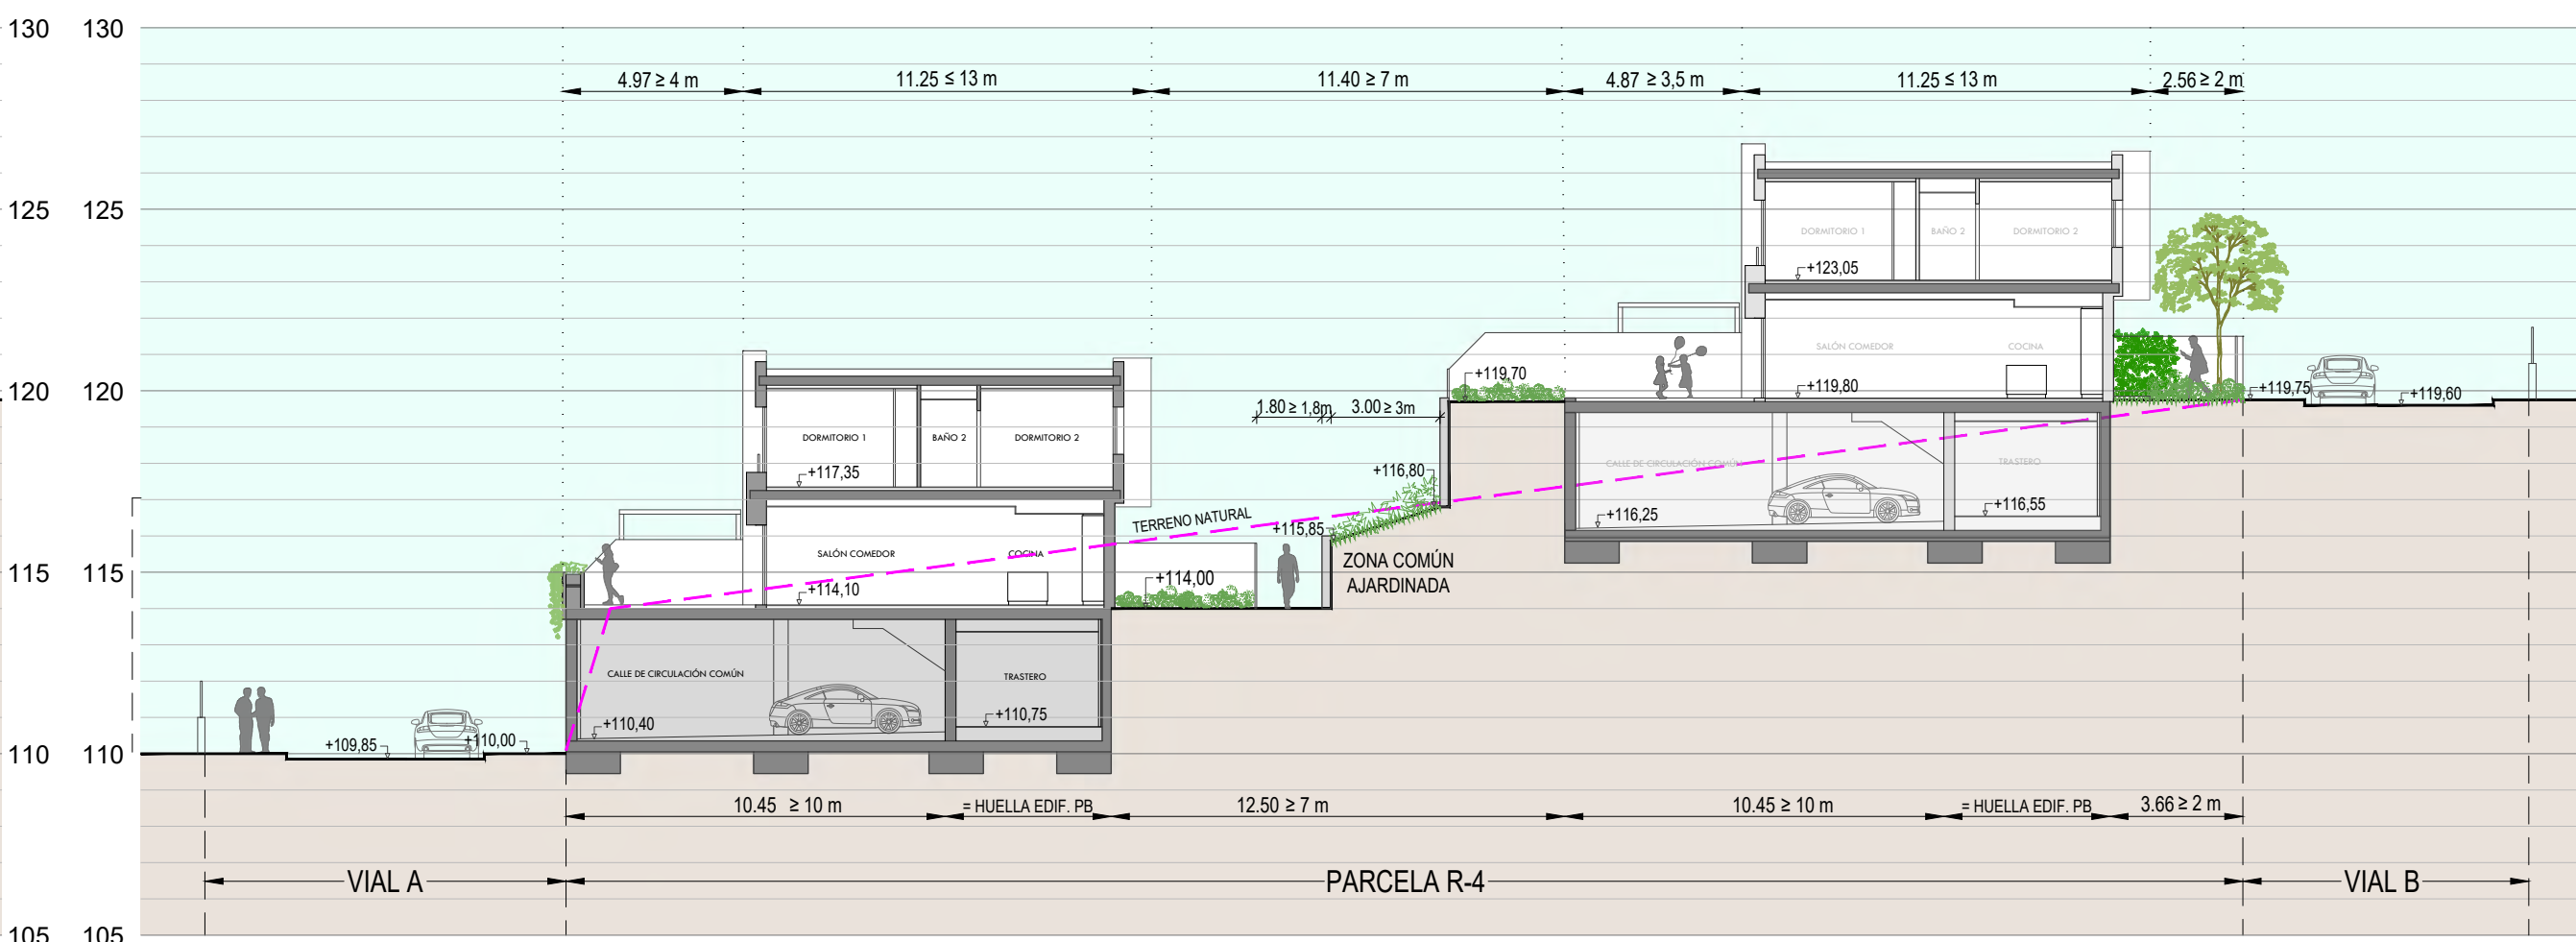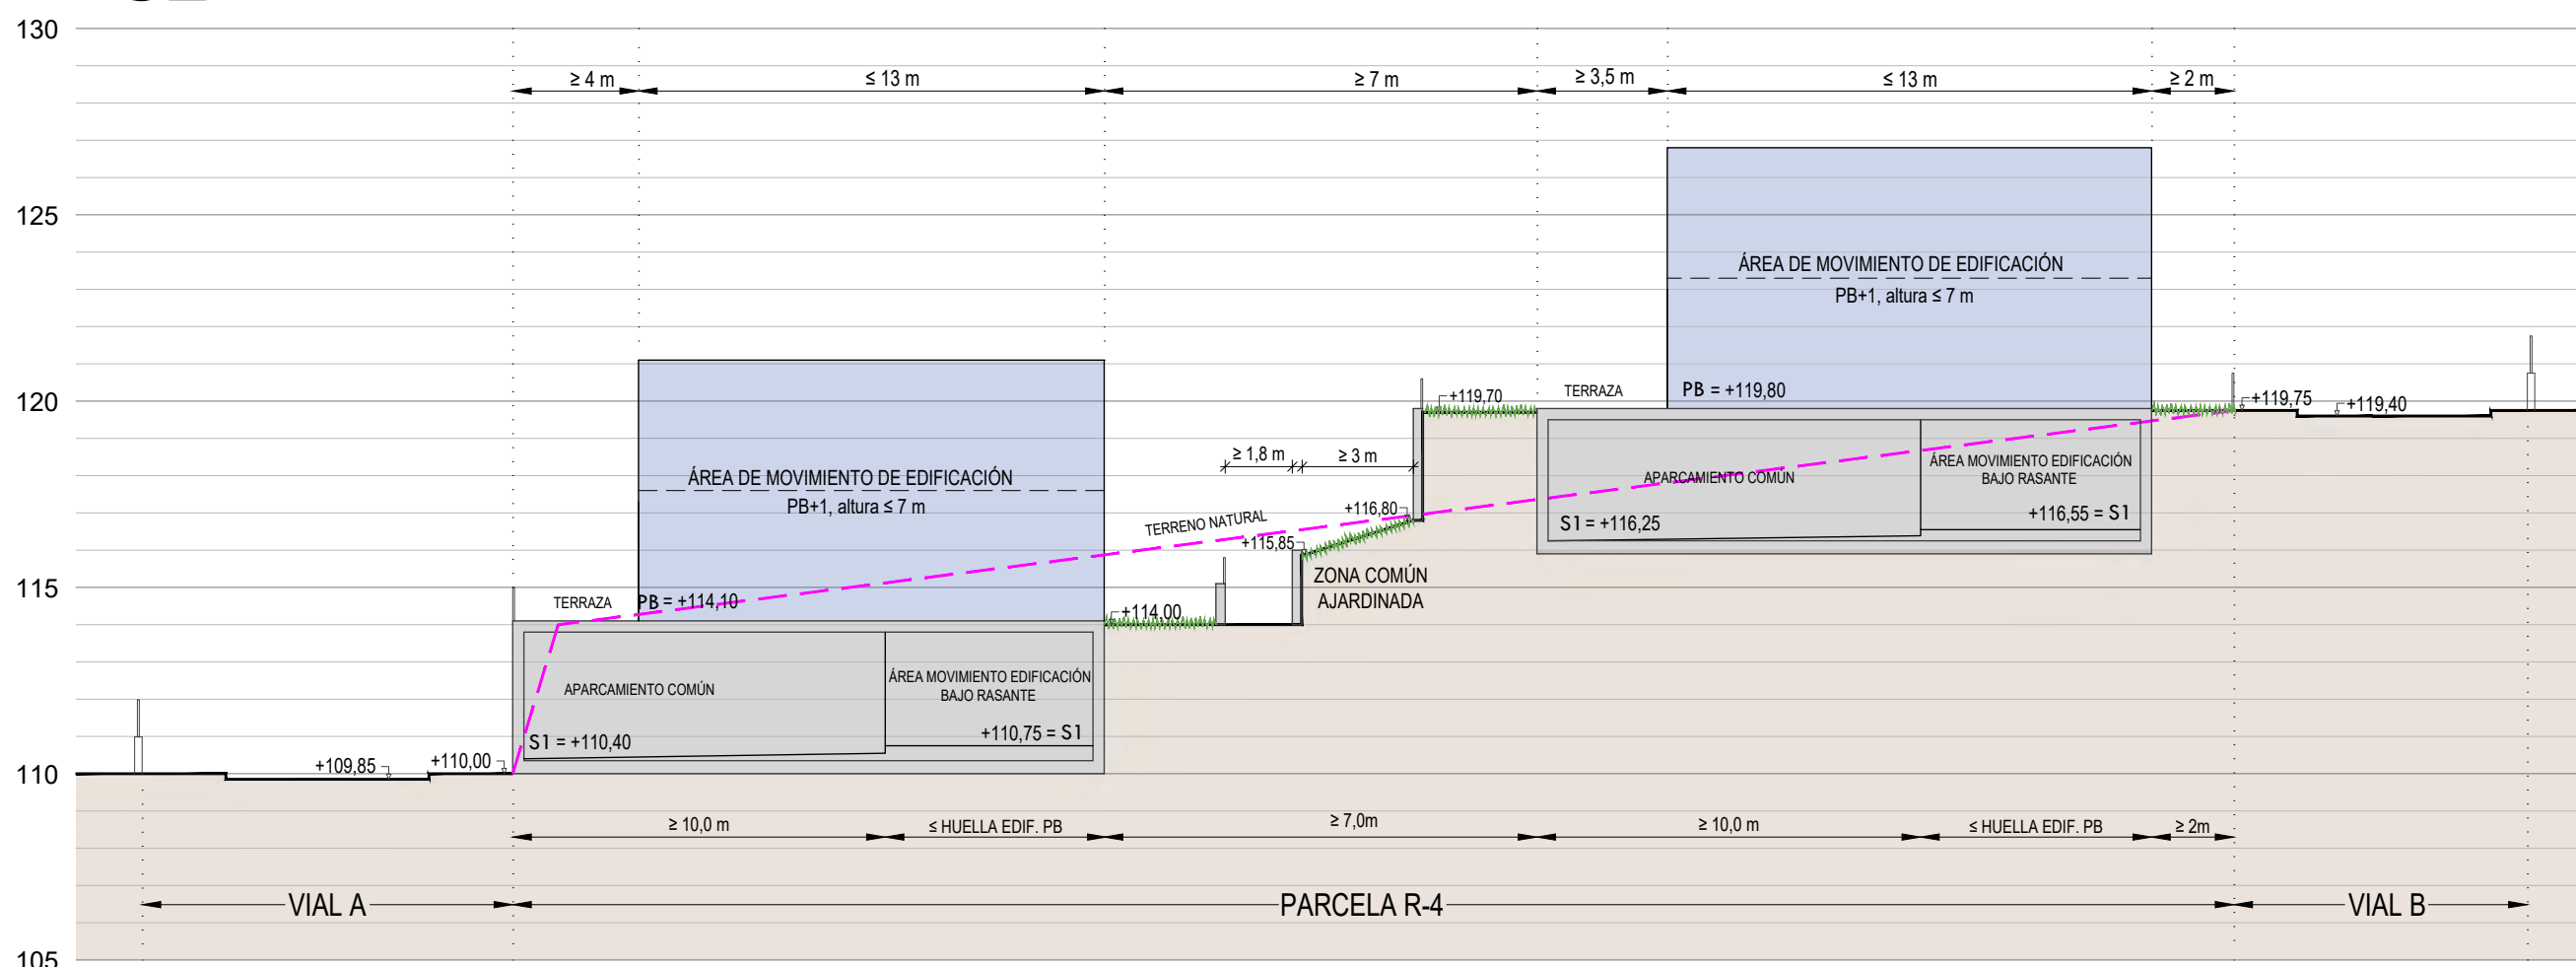


EJEMPLO DE ORDENACIÓN NO VINCULANTE

S1

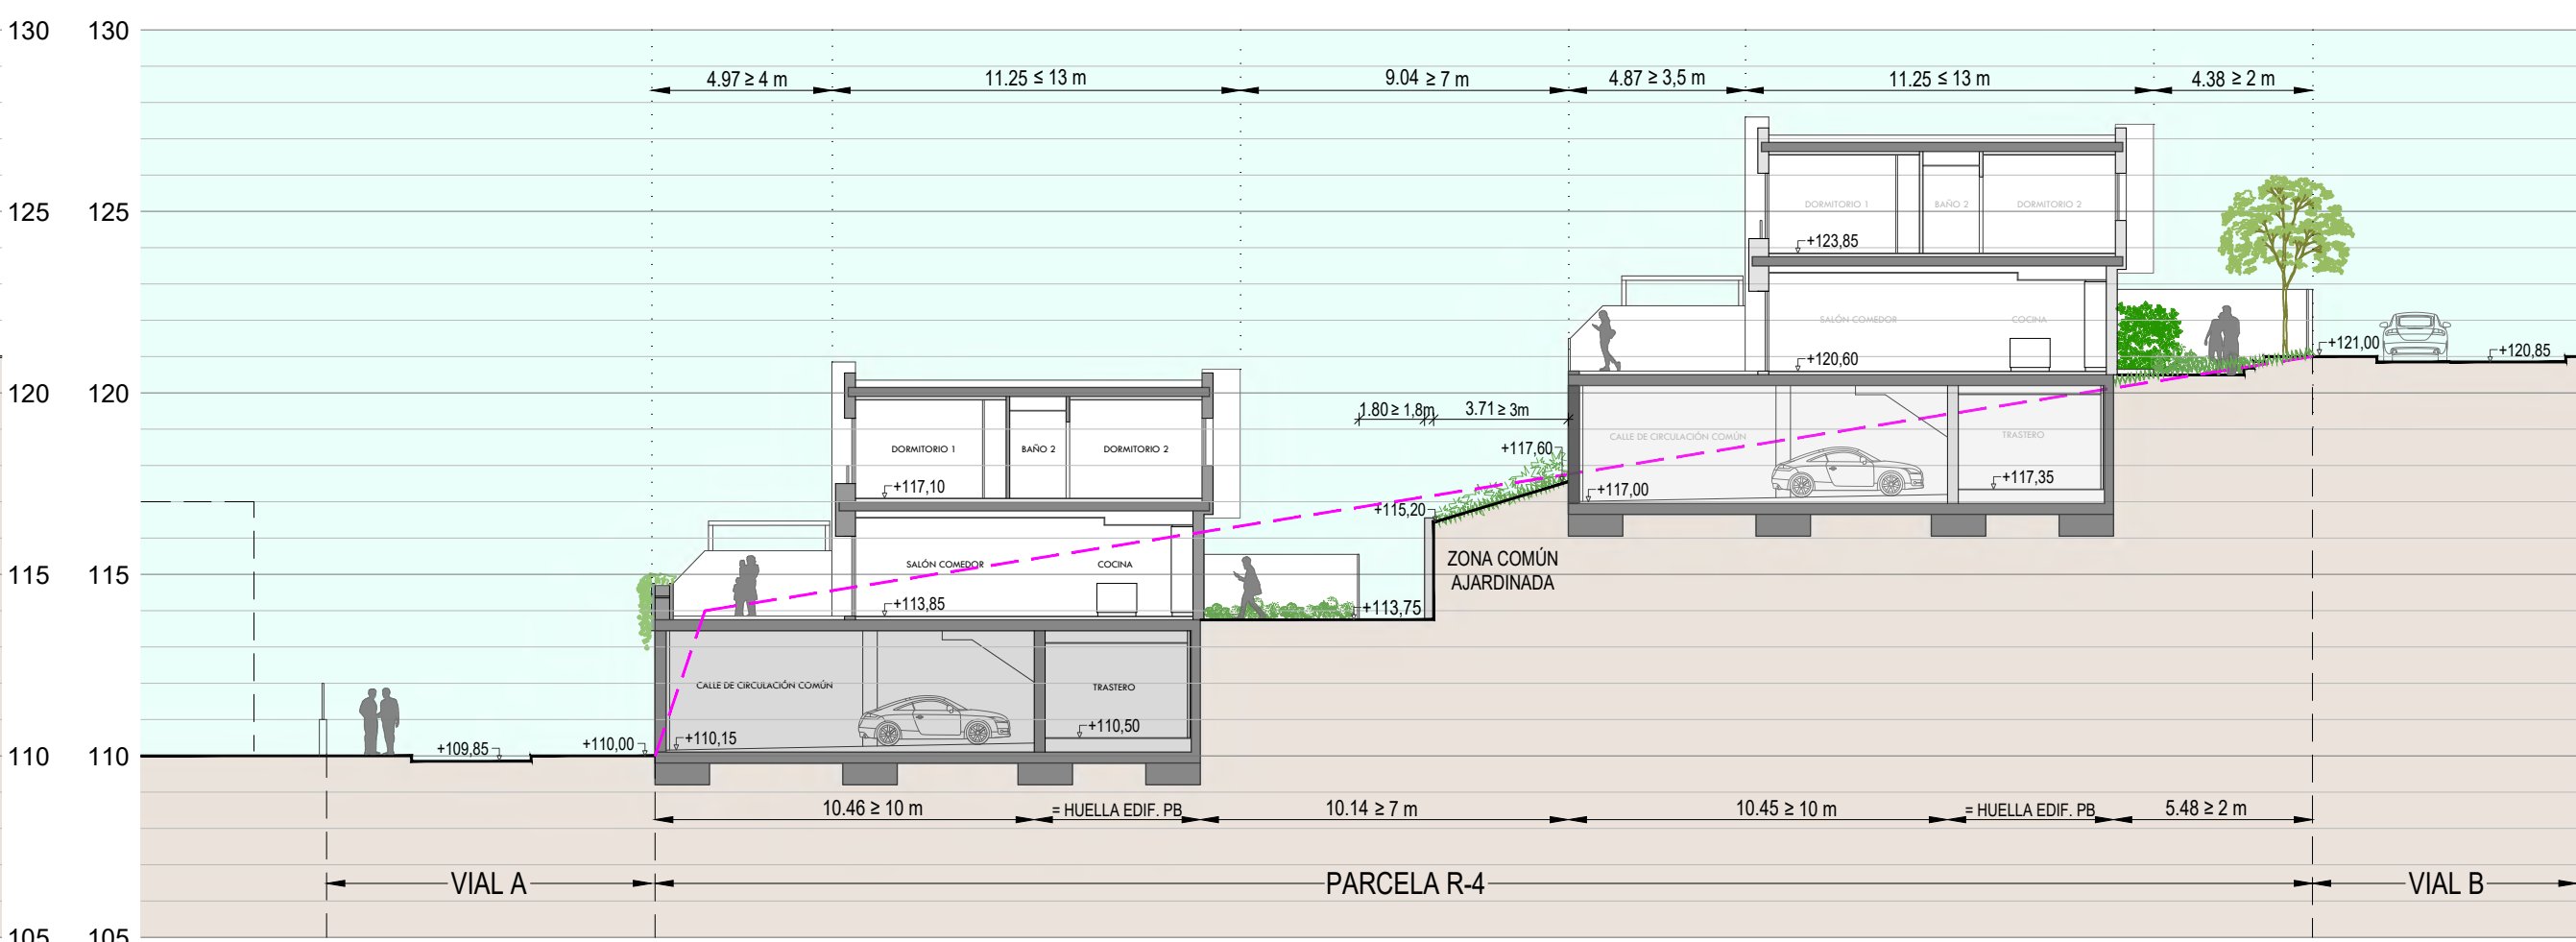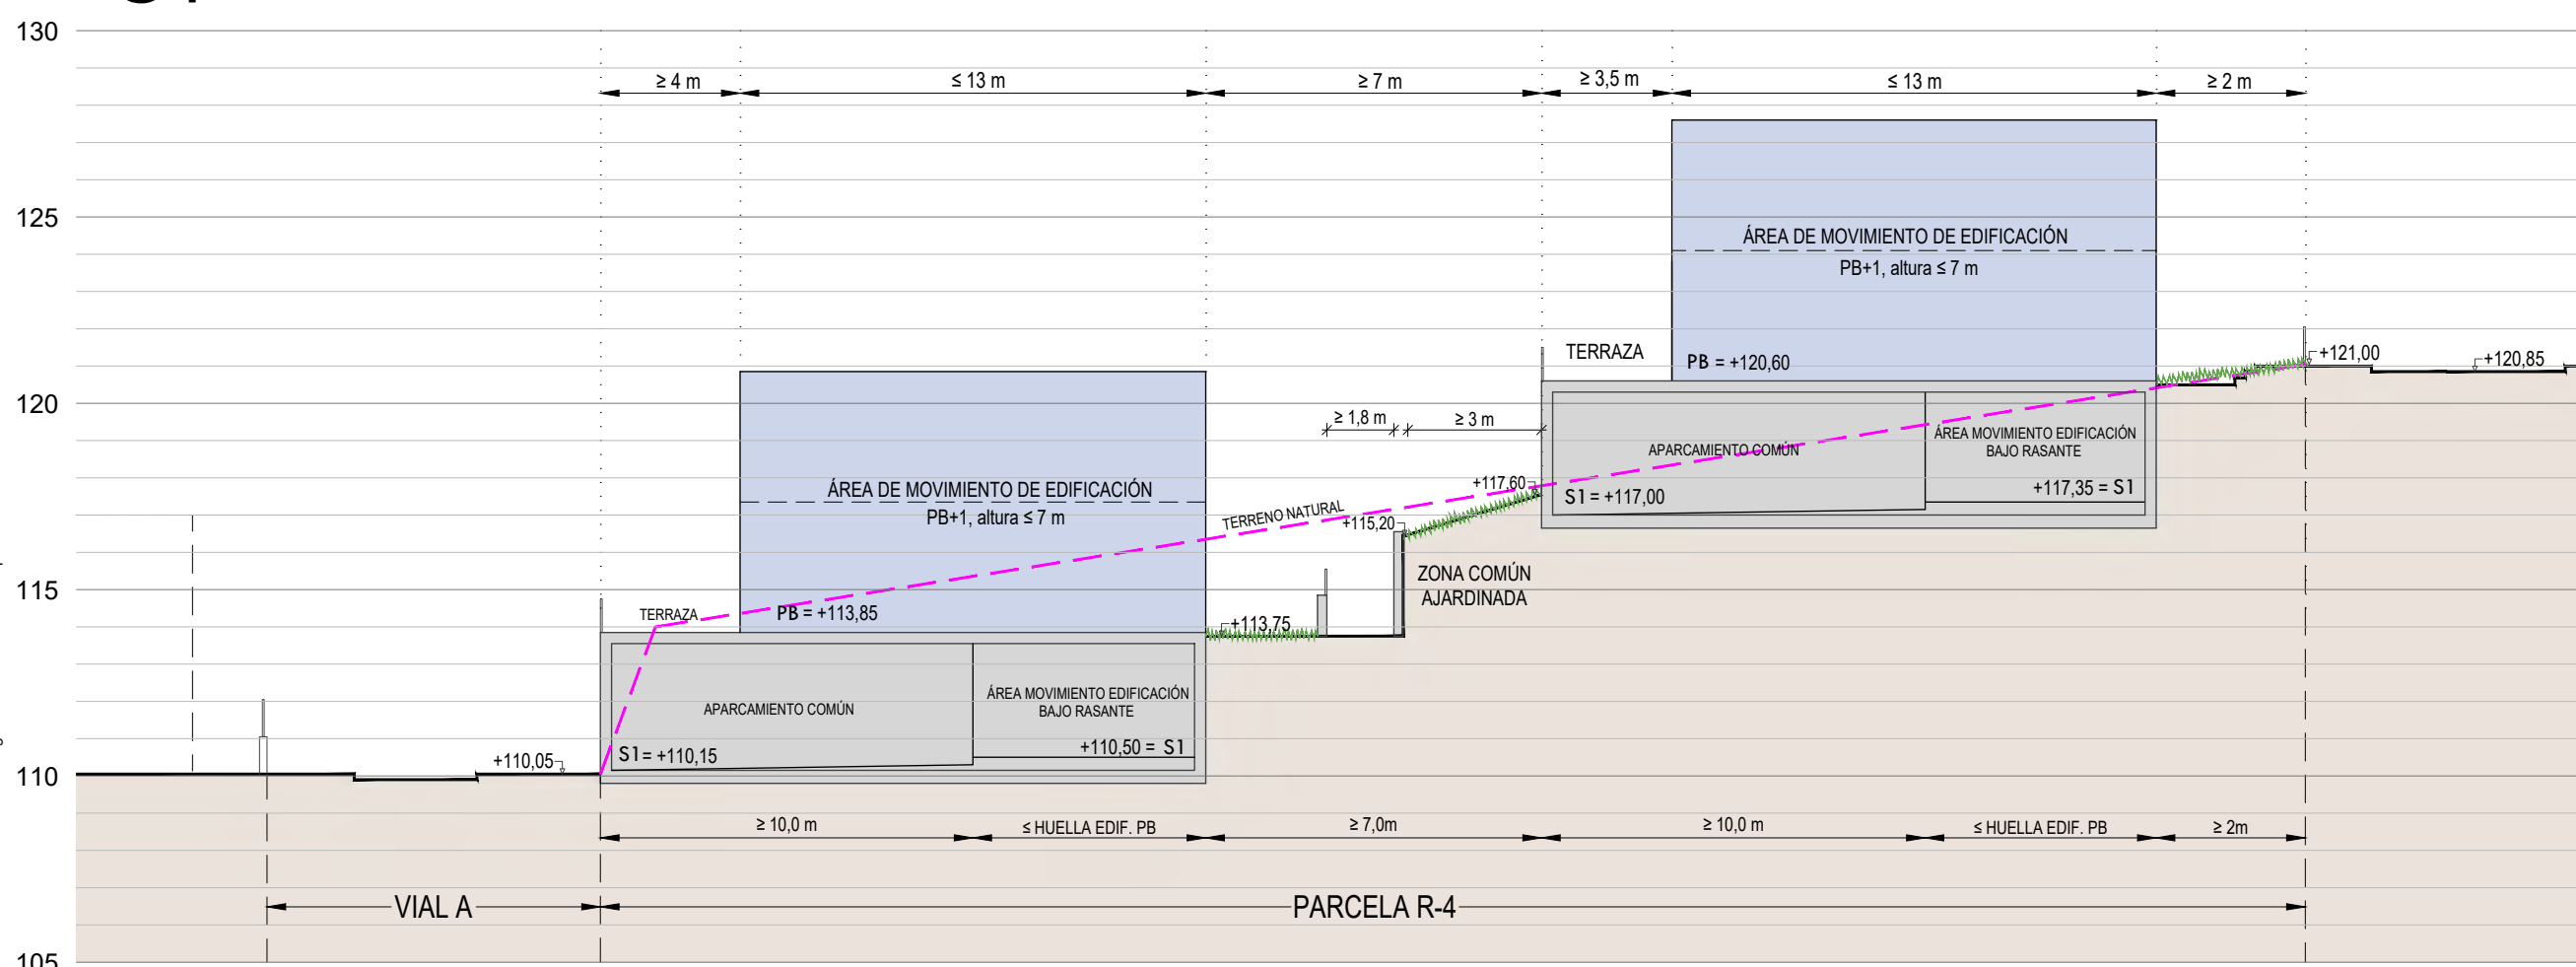

EJEMPLO DE ORDENACIÓN NO VINCULANTE

--- TERRENO RESULTANTE DEL PROYECTO DE URBANIZACION APROBADO

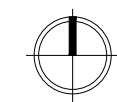

PROYECTO:			
MODIFICADO DEL ESTUDIO DE DETALLE PARCELA R-4 DEL PERI PT.5 "EL TOMILLAR" - MÁLAGA CALLE MANUEL RIVERA VERA, 21			
EXPEDIENTE:	H-3145-22	PAÍS:	ESPAÑA
FECHA:	SEPTIEMBRE 2025	PROVINCIA:	MÁLAGA
ESCALA:	A1 1/200	MUNICIPIO:	MÁLAGA
PLANO:			
ORDENACIÓN SECCIONES ESQUEMÁTICAS TRANSVERSALES S1-S2-S3			
NOTAS GENERALES:		NÚMERO:	ED-10
PROPIEDAD:			
NUICON Y CONSTRUCCIONES Y PROYECTOS S.A.			



HCP ARCHITECTURE & ENGINEERING

www.hcparquitectos.com
Pº Marítimo Ciudad de Méjila, nº11 - 29016 - Málaga - España TF: +34 952 22 77 07
C/ Monte Esquivias, nº30, Bajo Dv. 28010 - Madrid - España TF: +34 91 561 07 51
C/ Barrión de Medina, nº1 - 1ºD - 41004 - Sevilla - España TF: +34 954 53 66 88
Villa 2180, Rd 2755, Adlita - PO Box: 11316 - Kingdom of Bahrain TF: +973 1718 0530

MARIO ROMERO GONZÁLEZ	JAVIER HIGUERA MATA
JOSÉ LUIS MORENO CARRION	JACOB O HIGUERA MATA



Se prohíbe la utilización o reproducción, total o parcial, de la información y dibujo contenidos en este documento gráfico sin autorización expresa.

S6

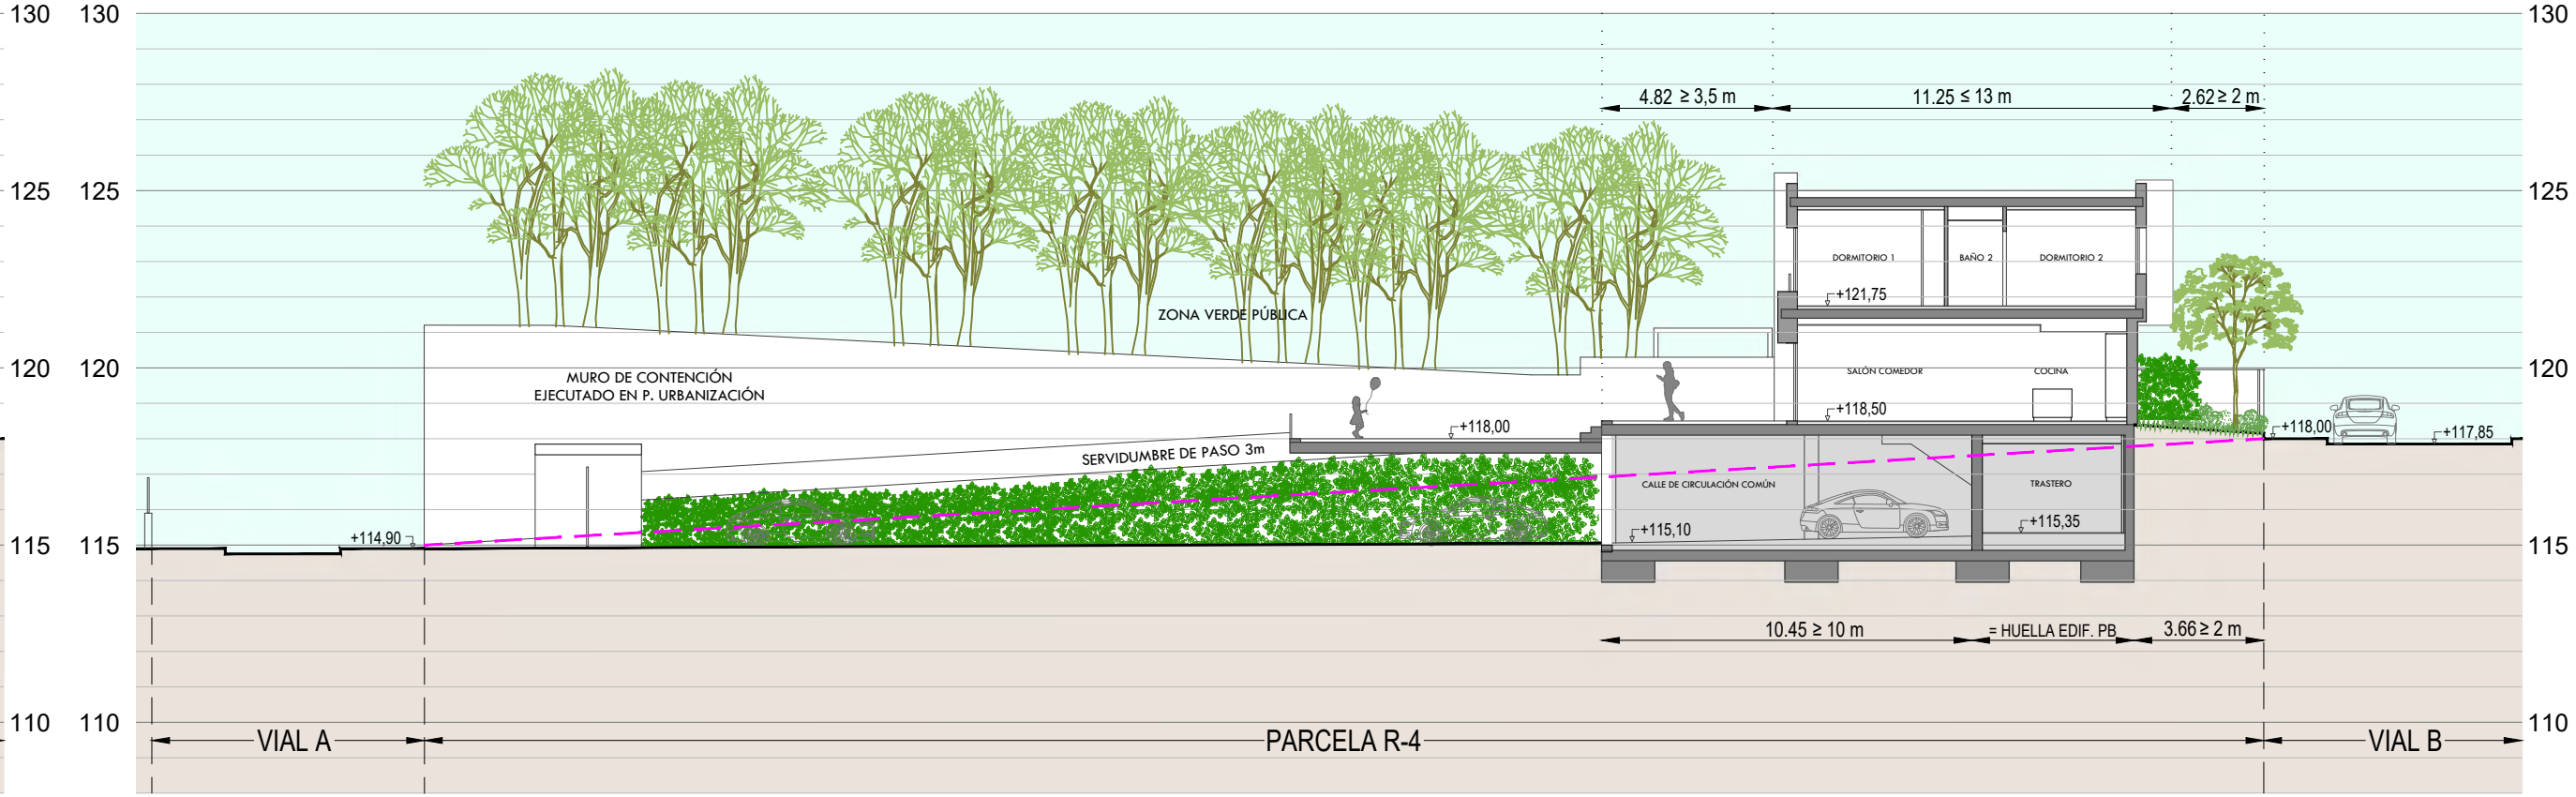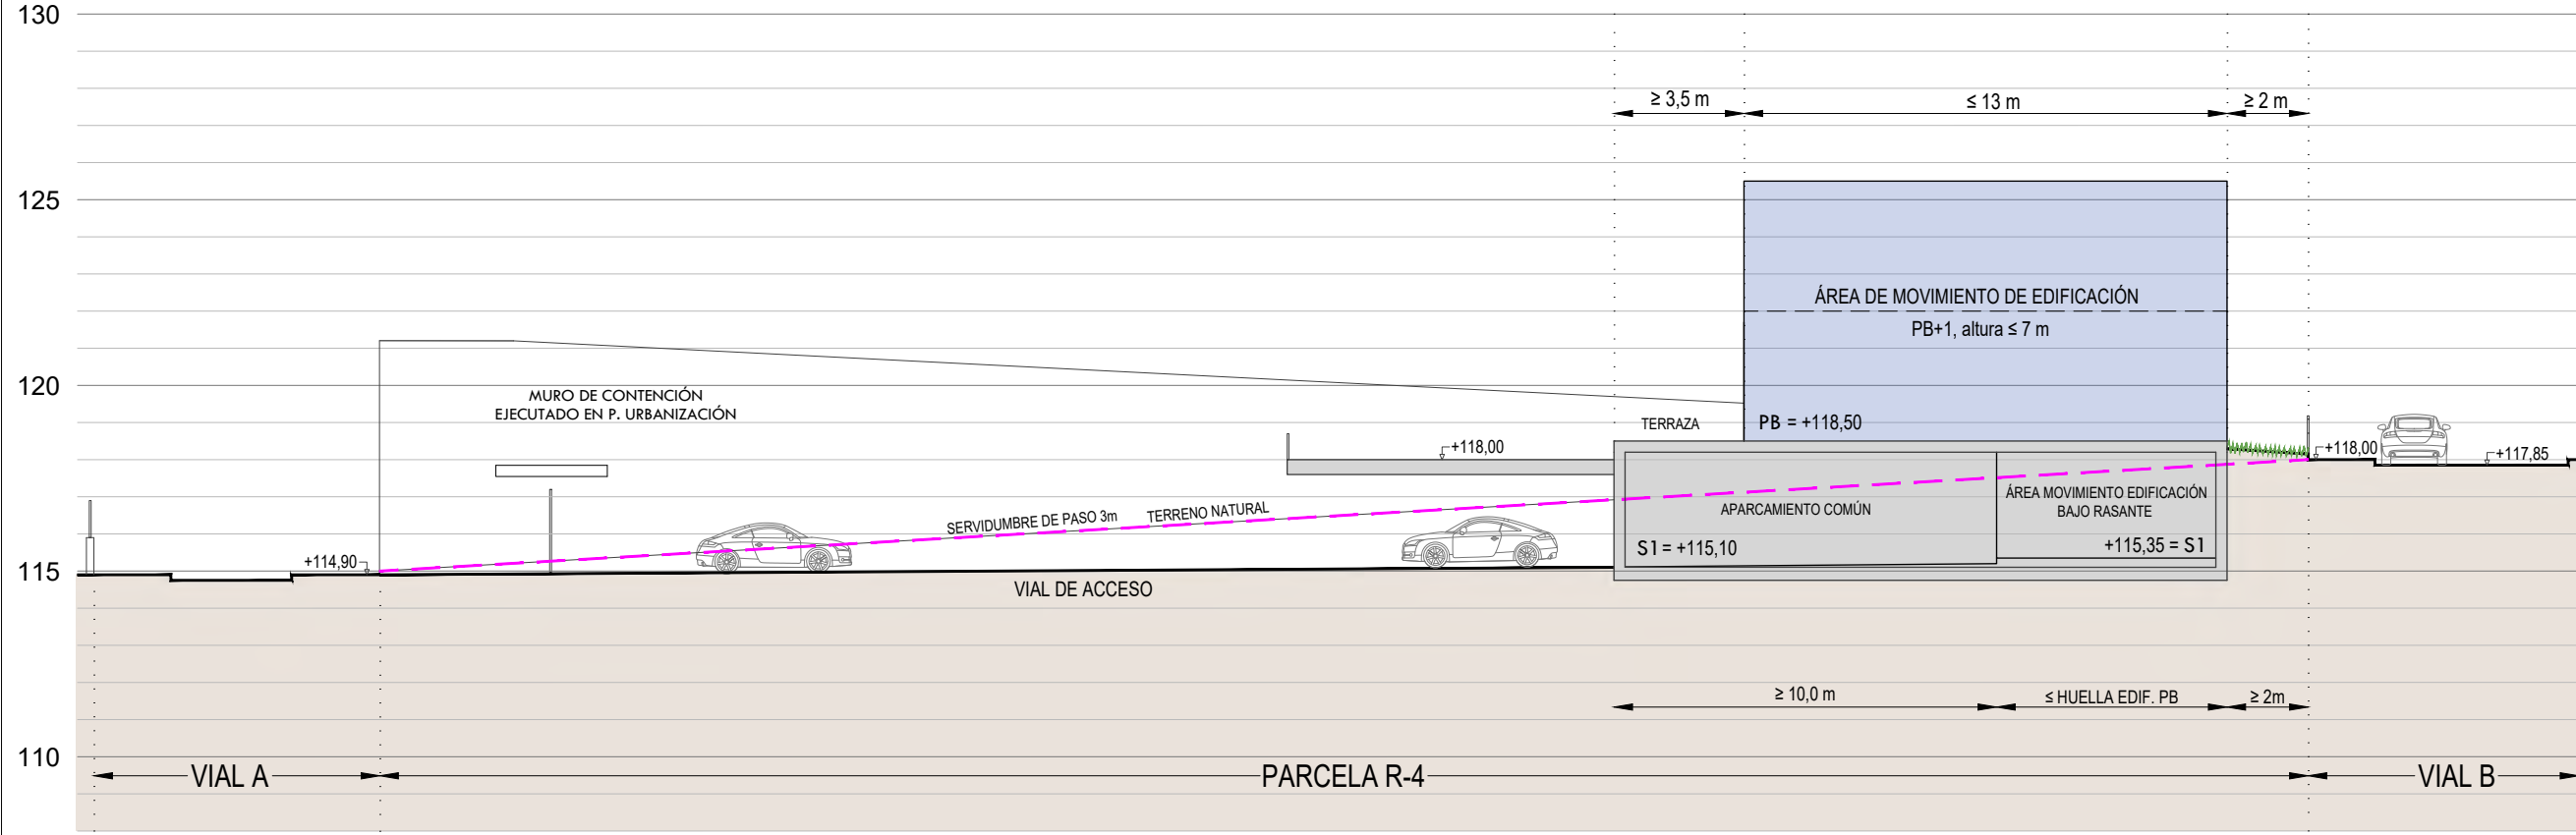



EJEMPLO DE ORDENACIÓN NO VINCULANTE

S5

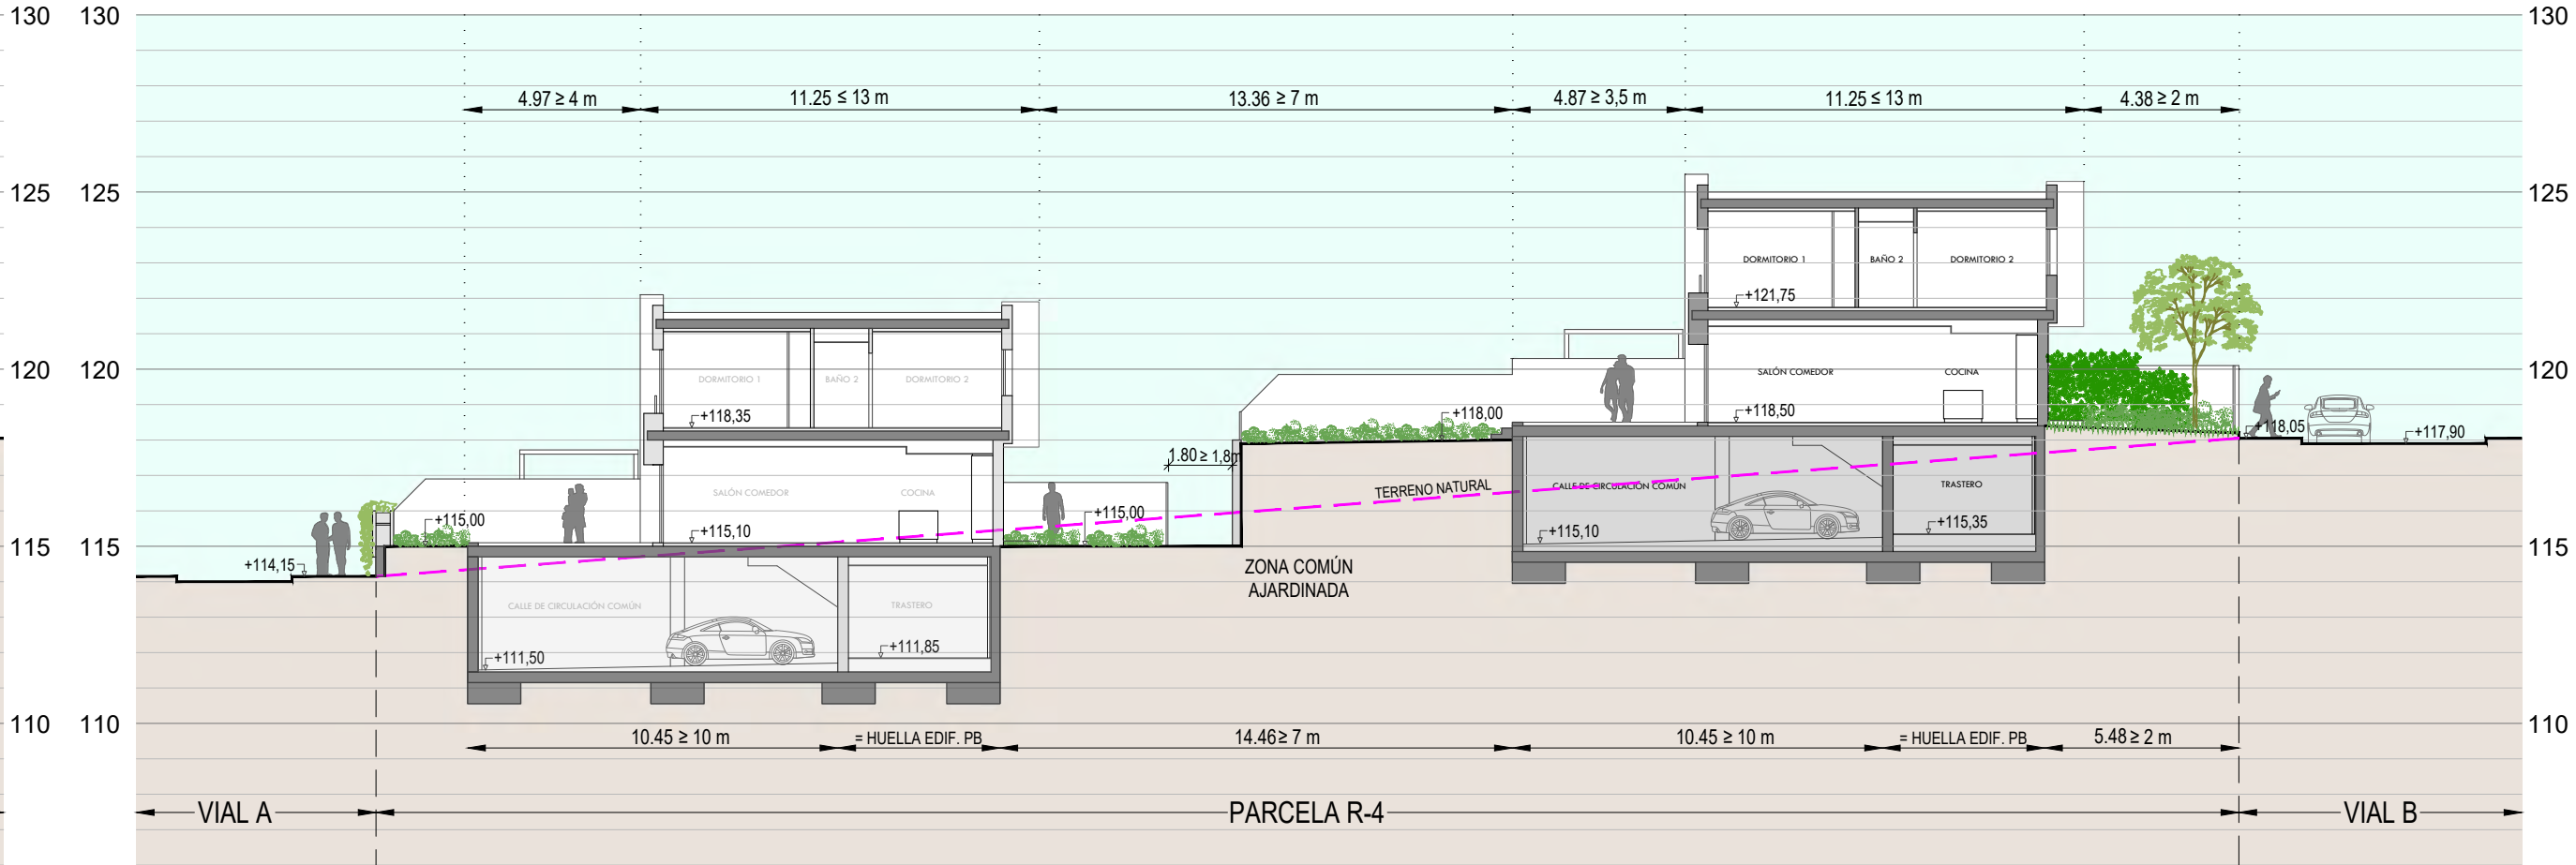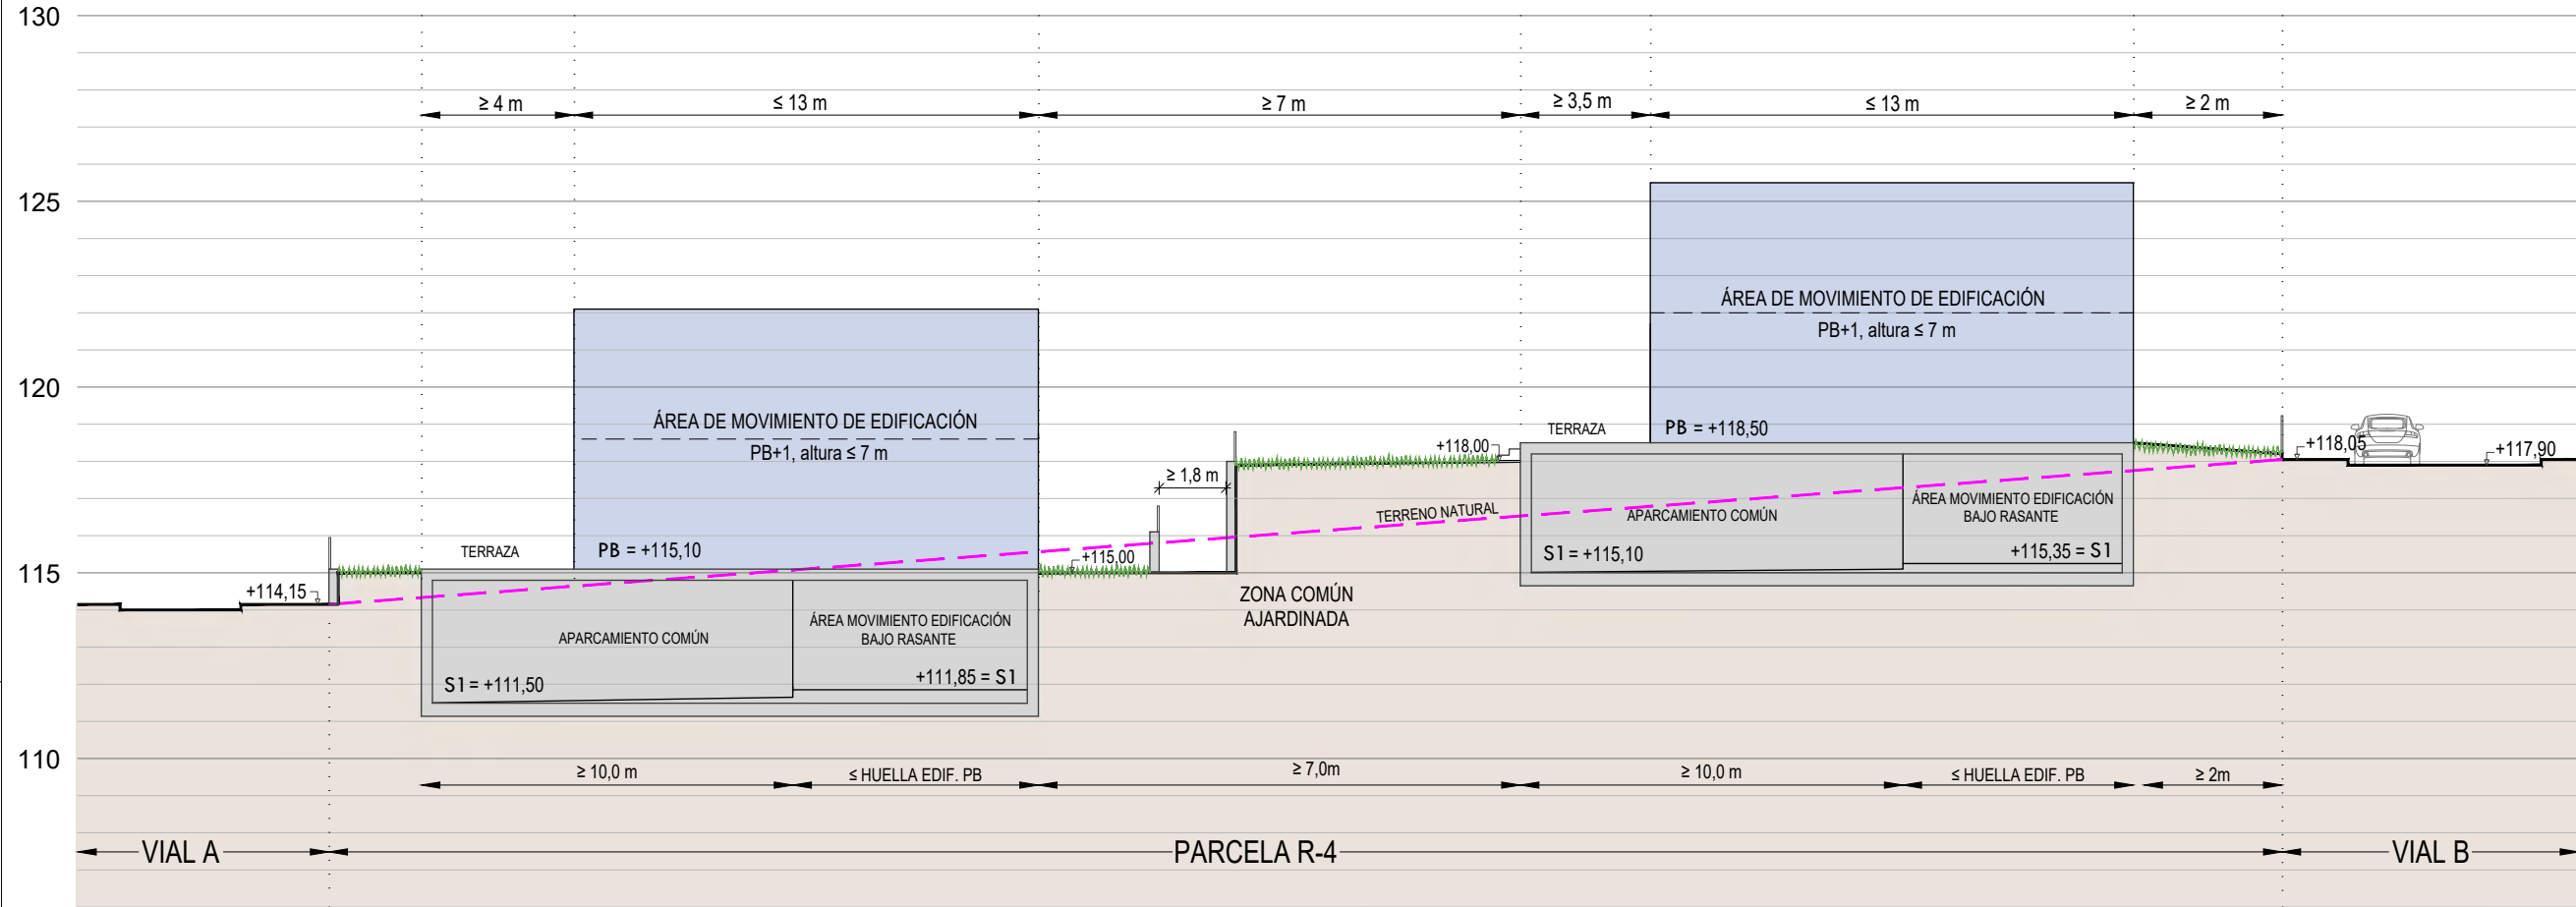


EJEMPLO DE ORDENACIÓN NO VINCULANTE

S4

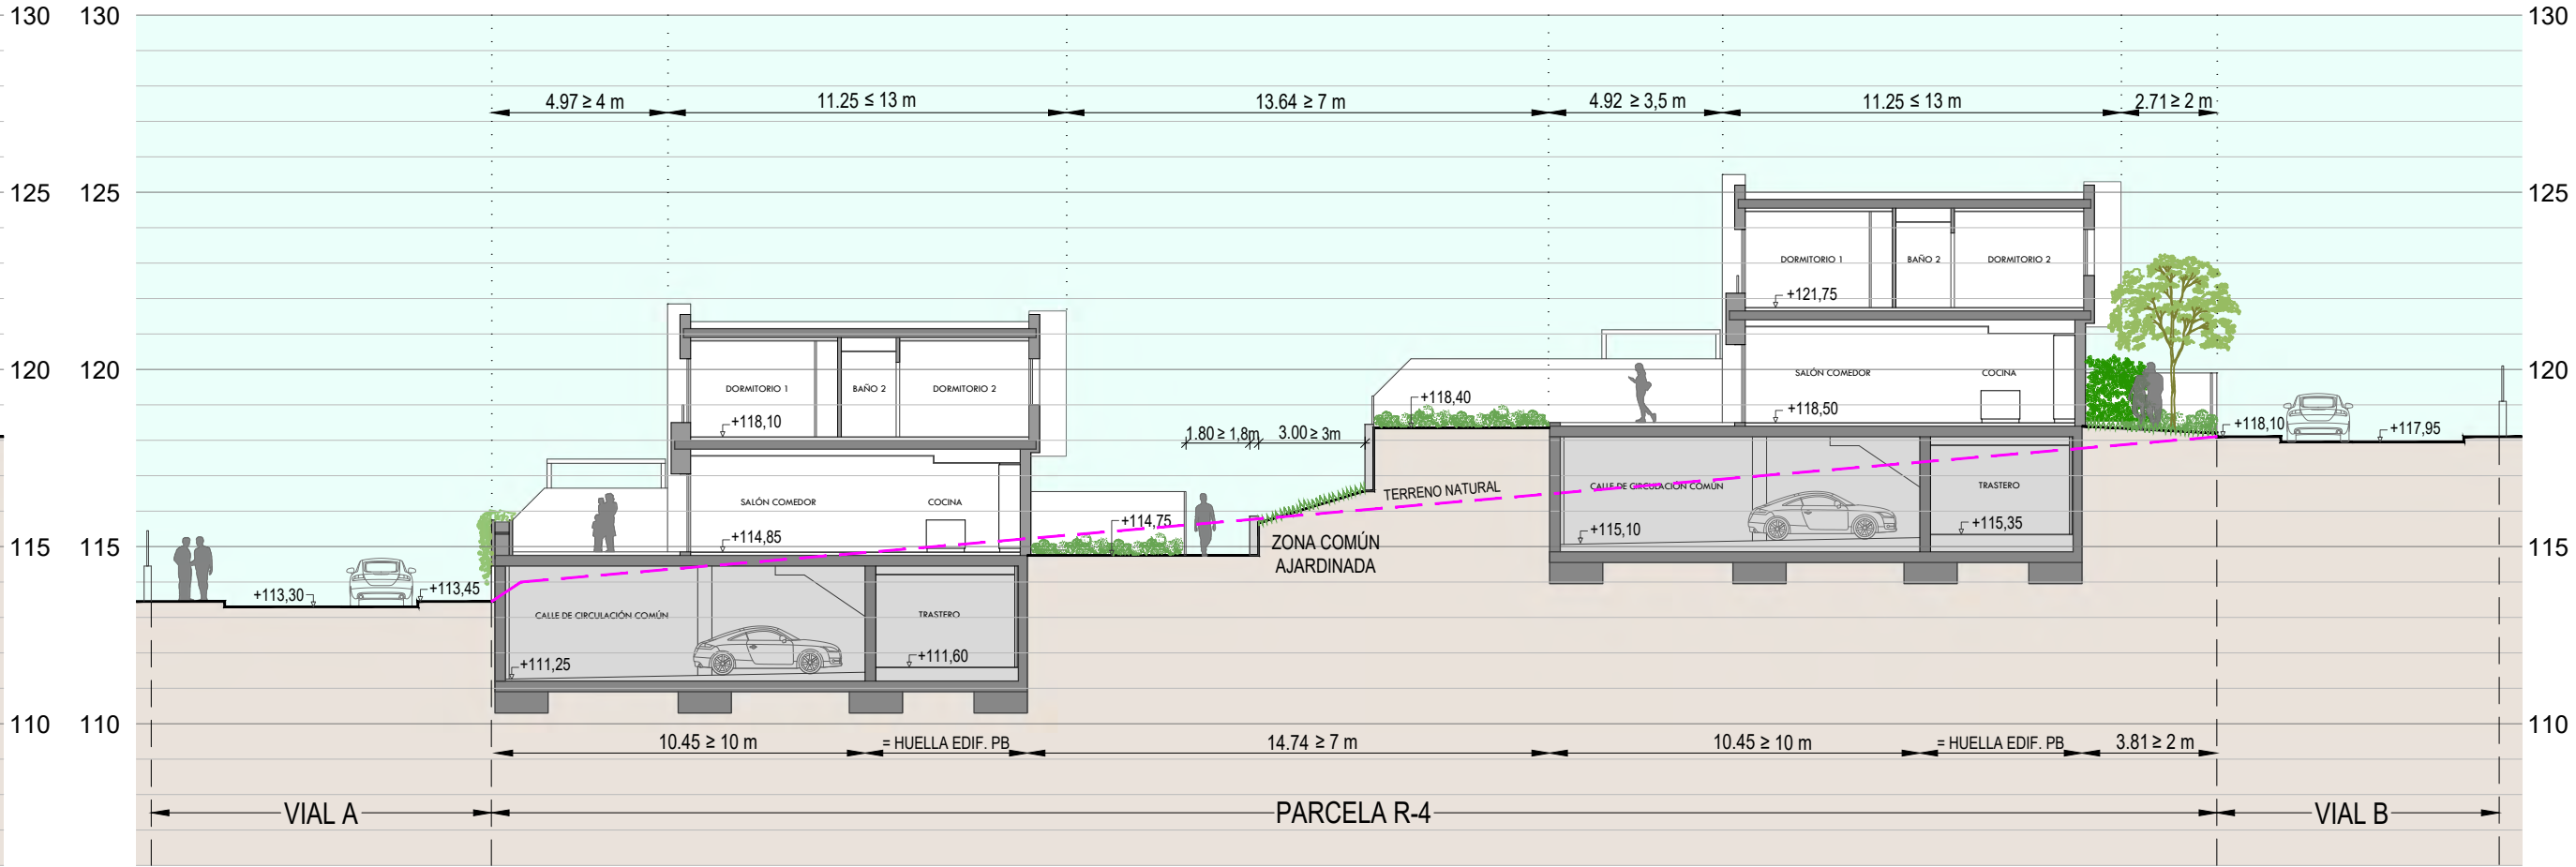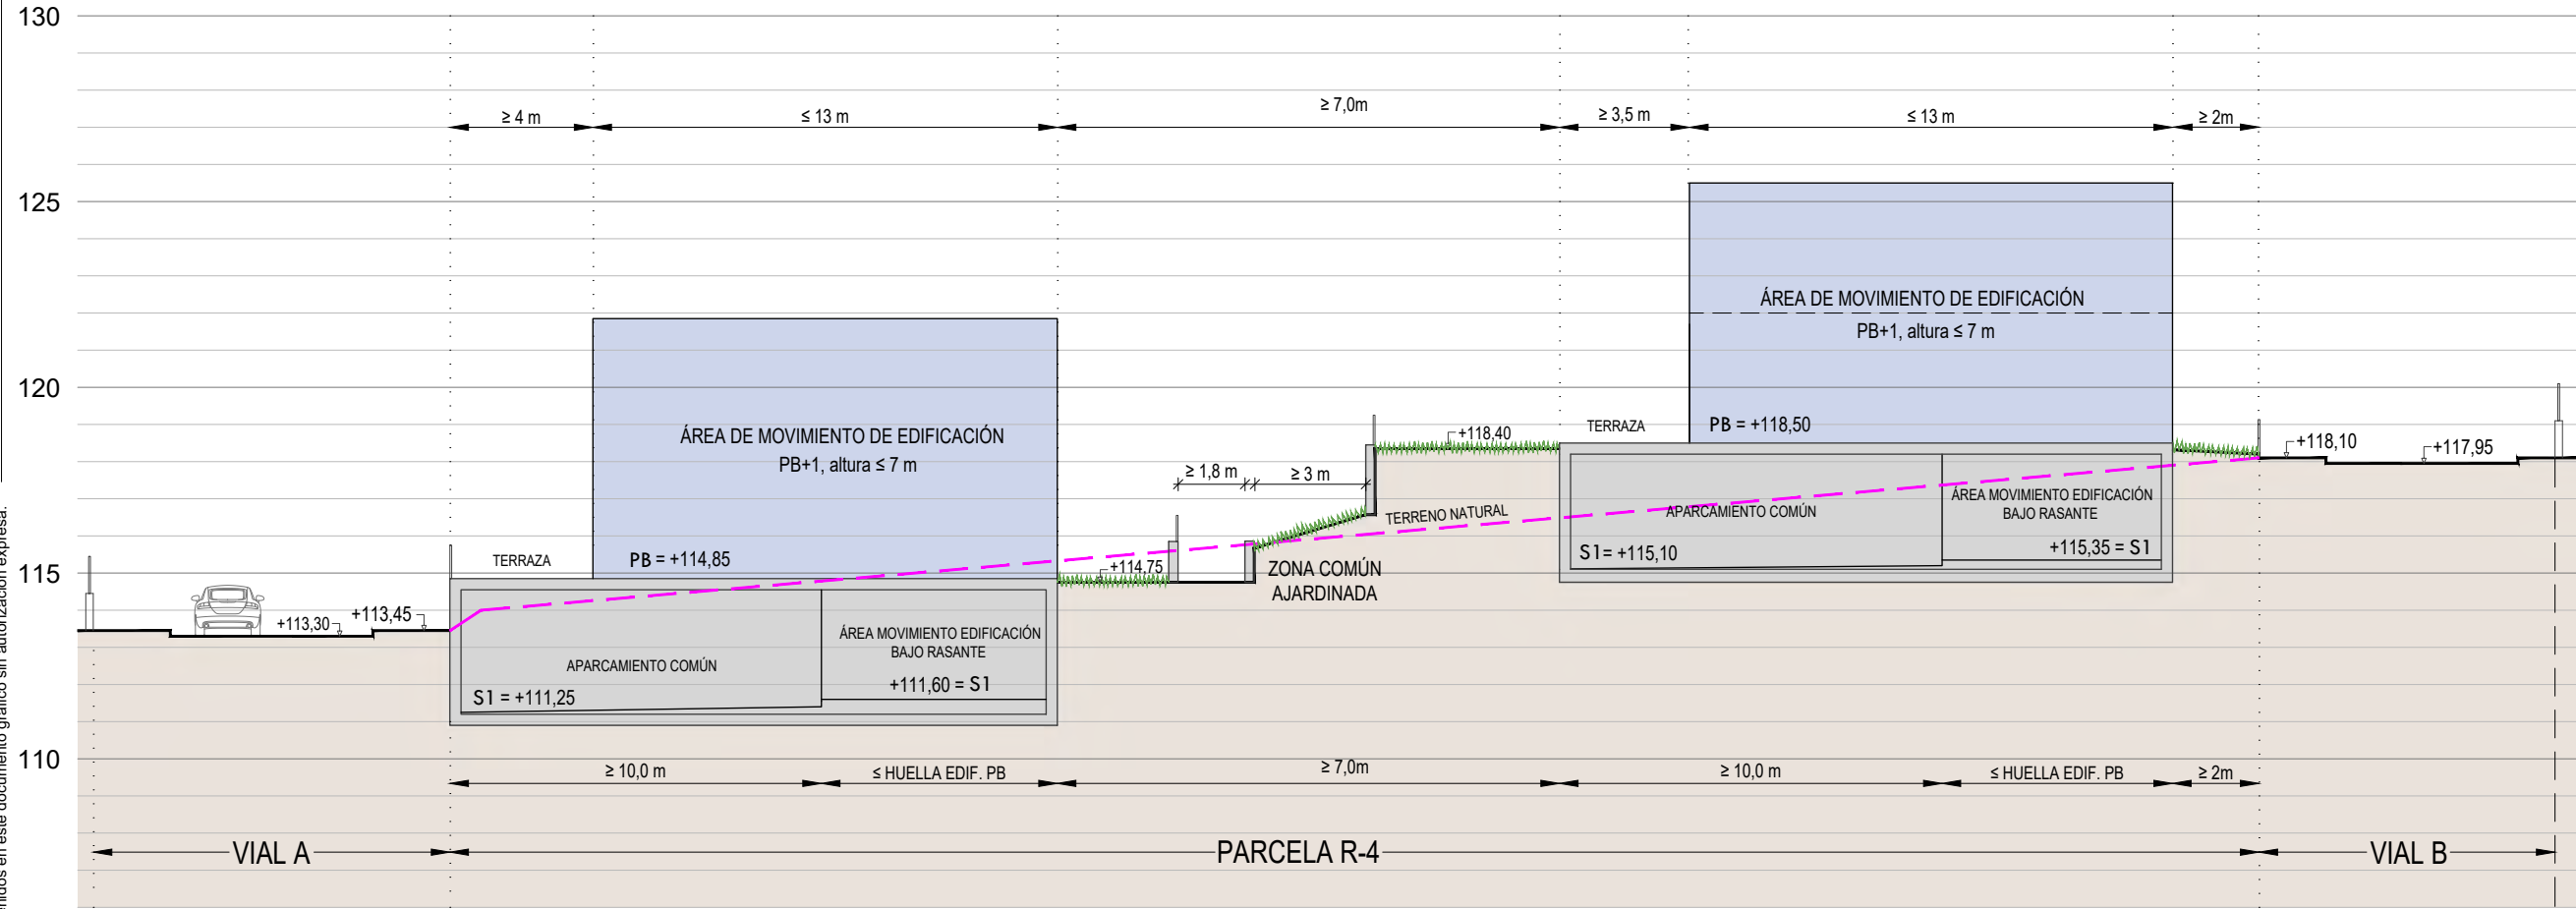

EJEMPLO DE ORDENACIÓN NO VINCULANTE

--- TERRENO RESULTANTE DEL PROYECTO DE URBANIZACION APROBADO

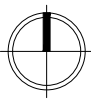

PROYECTO:
MODIFICADO DEL
ESTUDIO DE DETALLE
PARCELA R-4 DEL PERI PT.5
"EL TOMILLAR" - MÁLAGA
CALLE MANUEL RIVERA VERA, 21

EXPEDIENTE: H-3145-22 PAÍS: ESPAÑA
FECHA: SEPTIEMBRE 2025 PROVINCIA: MÁLAGA
ESCALA: A1 1/200 MUNICIPIO: MÁLAGA
PLANO:

ORDENACIÓN
SECCIONES ESQUEMÁTICAS
TRANSVERSALES S4-S5-S6

NÚMERO: ED-11


NOTAS GENERALES:
TODOS LOS DISEÑOS Y TODOS LOS DATOS RESERVADOS EN ESTOS PLANOS TIENEN DERECHO DE PROPIEDAD INTELECTUAL Y SON PROPIEDAD DE HCP ARCHITECTURE & ENGINEERING. ES NECESARIO PERMISO ESCRITO PARA CUALQUIER USO O REPRODUCCIÓN TOTAL O PARCIAL. ESPECIFICACIONES Y DISEÑOS DE CONSTRUCCIÓN DE HCP ARCHITECTURE & ENGINEERING.

PROPIEDAD:
NUICON Y COSTRUCCIONES Y PROYECTOS S.A.



HCP ARCHITECTURE & ENGINEERING
www.hcparquitectos.com
Pº Marítimo Ciudad de Méjila, nº11 - 29016 - Málaga - España TF: +34 952 22 77 07
C/ Monte Esquivias, nº30, Bajo Dto. 28010 - Madrid - España TF: +34 91 561 07 51
C/ Barrión de Medina, nº1, 1ºD. 41004 - Sevilla - España TF: +34 954 53 66 88
Villa 2180, Rd 2755, Adlita. PO Box: 11316 - Kingdom of Bahrain TF: +973 1718 0530

MARIO ROMERO GONZÁLEZ JAVIER HIGUERA MATA
JOSE LUIS MORENO CARRION JACOB O HIGUERA MATA

ALZADO ESQUEMÁTICO VIAL A (VIAL INFERIOR)

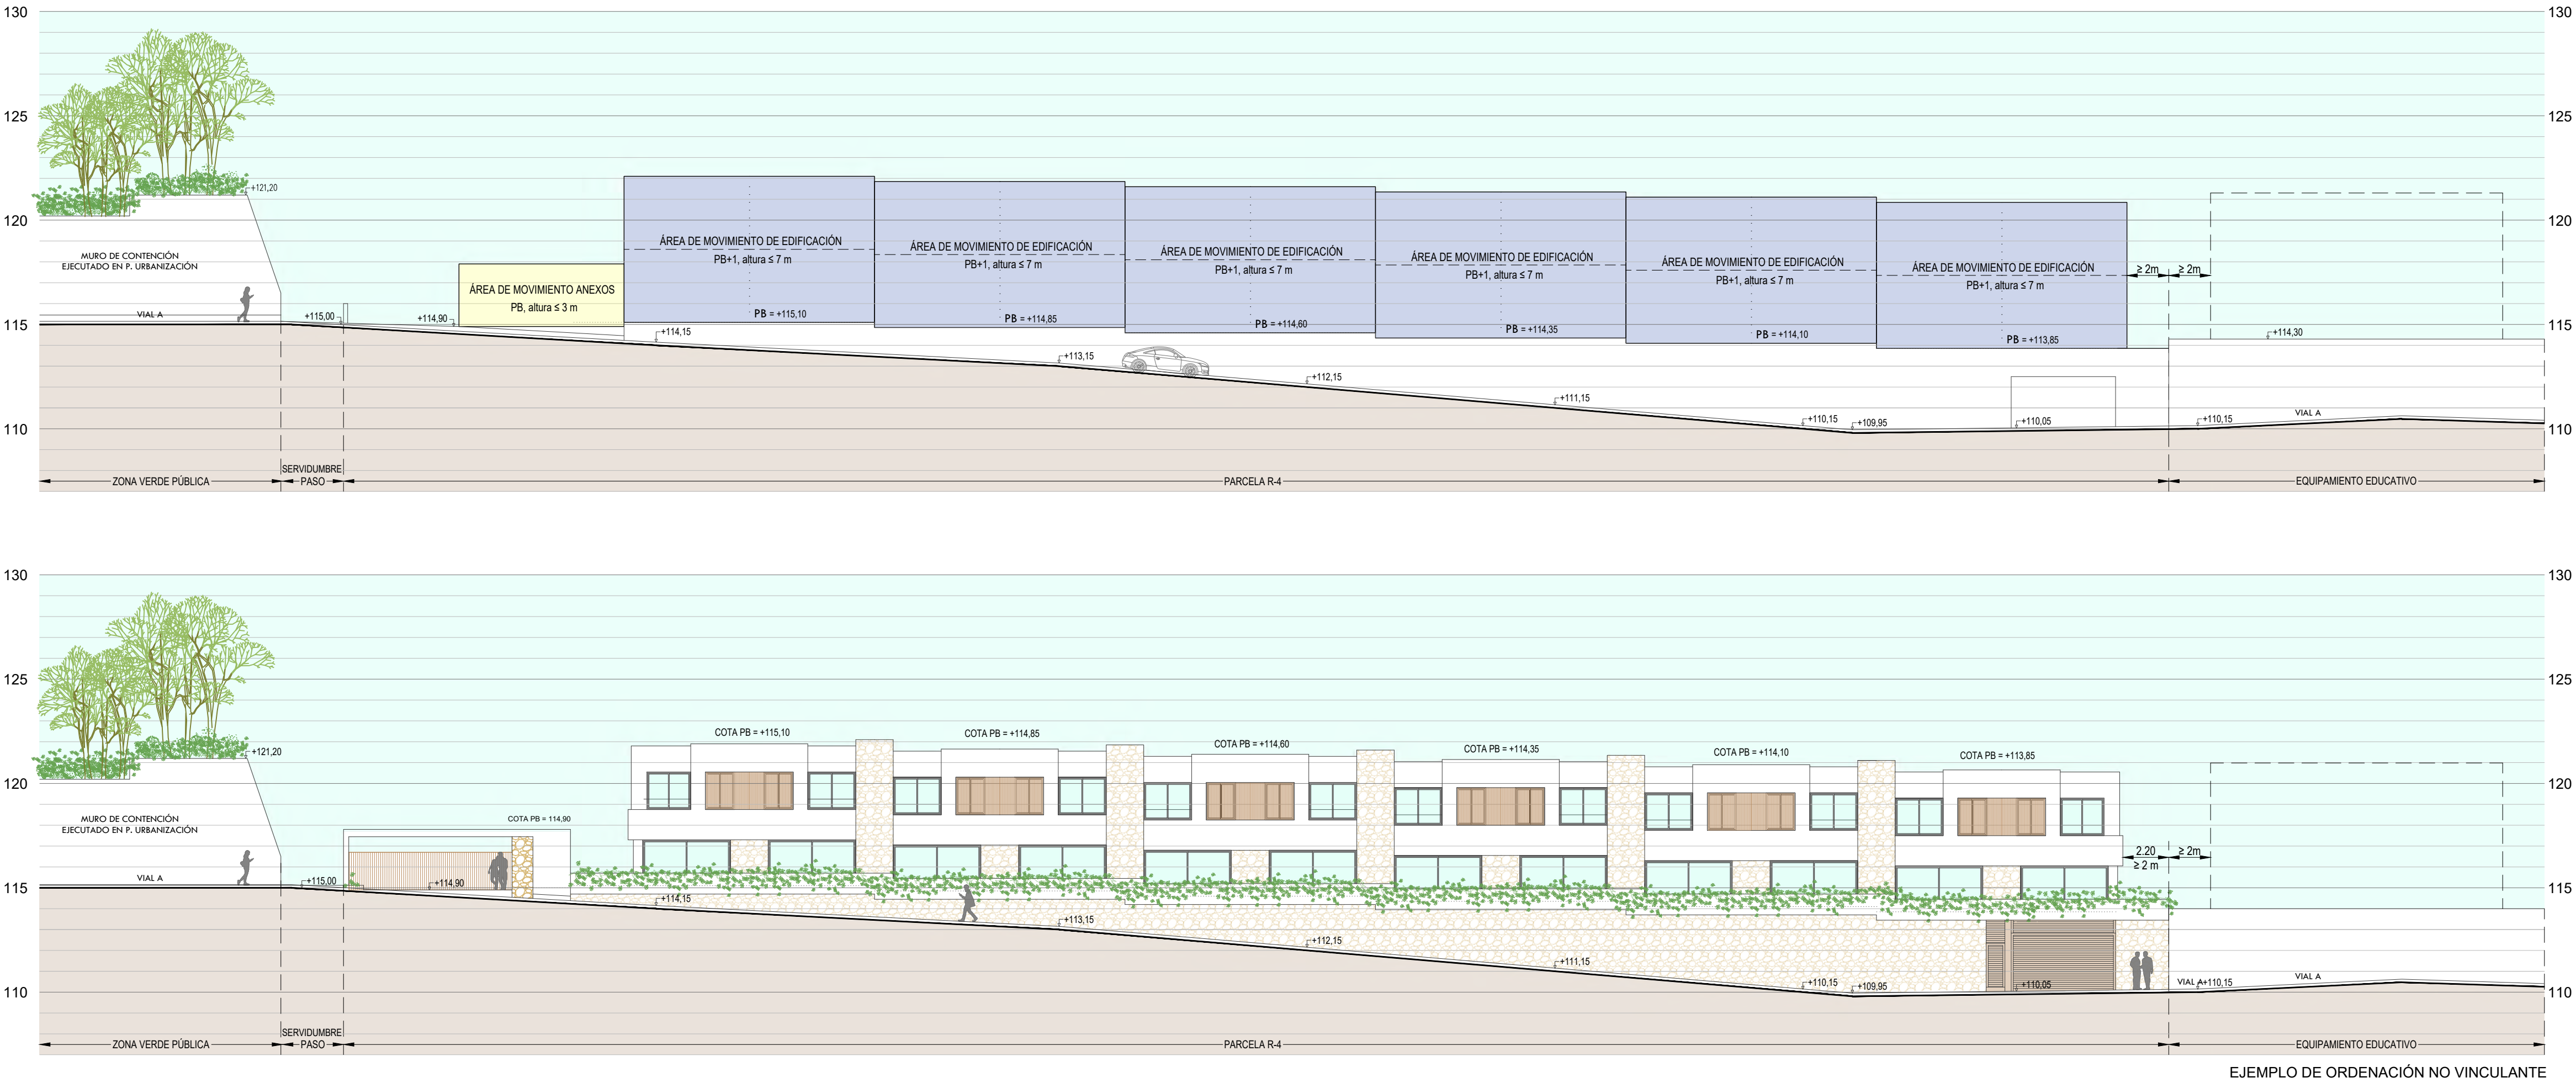

ALZADO ESQUEMÁTICO VIAL B (VIAL SUPERIOR)

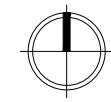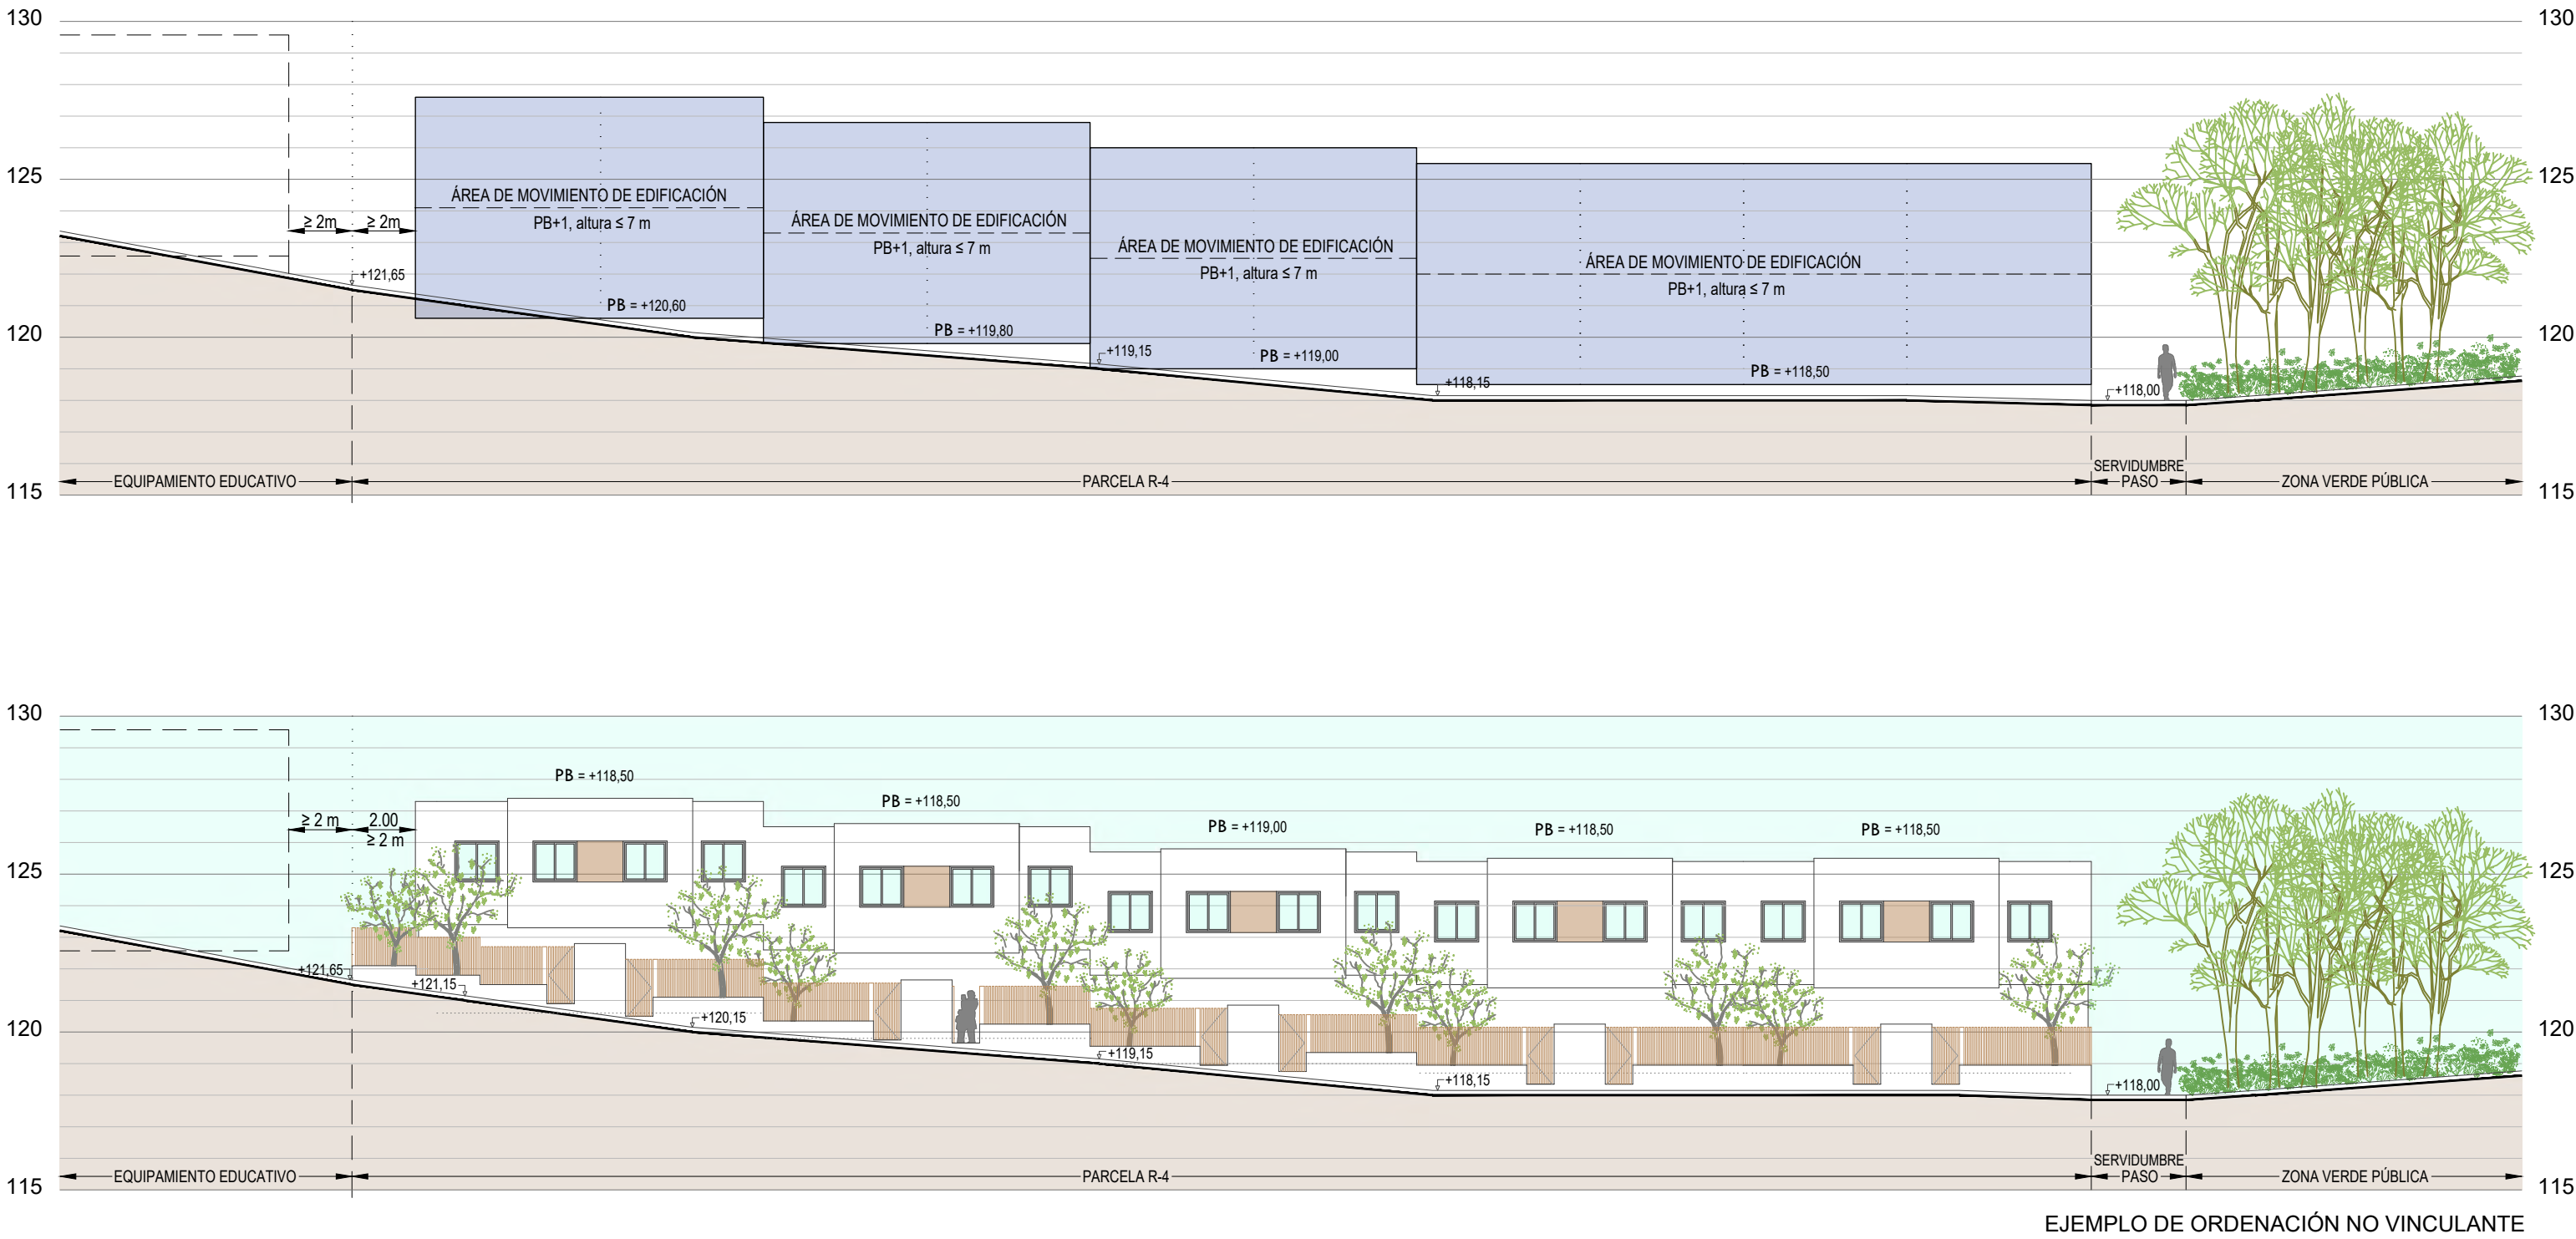

PROYECTO: MODIFICADO DEL ESTUDIO DE DETALLE PARCELA R-4 DEL PERI PT.5 "EL TOMILLAR" - MÁLAGA CALLE MANUEL RIVERA VERA, 21

EXPEDIENTE: H-3145-22 PAÍS: ESPAÑA
FECHA: SEPTIEMBRE 2025 PROVINCIA: MÁLAGA
ESCALA: A1 1/200 MUNICIPIO: MÁLAGA

ORDENACIÓN ALZADOS ESQUEMÁTICOS DE VIAL A Y VIAL B

NÚMERO: ED-12

NOTAS GENERALES: TODOS LOS DISEÑOS Y TODOS LOS DATOS RESERVADOS EN ESTOS PLANOS TIENEN DERECHO DE PROPIEDAD INTELECTUAL Y SON PROPIEDAD DE HCP ARCHITECTURE & ENGINEERING. ES NECESARIO PERMISO ESCRITO PARA CUALQUIER USO O REPRODUCCIÓN TOTAL O PARCIAL. ESPECIFICACIONES Y SERVICIOS DE CONSULTA SON PROPIEDAD DE HCP ARCHITECTURE & ENGINEERING.

PROPIEDAD: NUICON Y COSTRUCCIONES Y PROYECTOS S.A.

HCP ARCHITECTURE & ENGINEERING

www.hcparquitectos.com
Pº Marítimo Ciudad de Méjila, nº11 - 29016 - Málaga - España TF: +34 952 22 77 07
C/ Monte Esquivias, nº30, Bajo Dv. 28010 - Madrid - España TF: +34 91 561 07 51
C/ Barlistorn de Medina, nº1 - 1ºD - 41004 - Sevilla - España TF: +34 954 53 66 88
Villa 2180, Rd 2755, Adlita. PO Box: 11316 - Kingdom of Bahrain TF: +973 1718 0530

MARIO ROMERO GONZÁLEZ JAVIER HIGUERA MATA


JOSE LUIS MORENO CARRION JACOB O HIGUERA MATA



VISTA ORIENTATIVA DE VIAL A O VIAL INFERIOR



VISTA ORIENTATIVA DE VIAL B O VIAL SUPERIOR

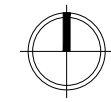

PROYECTO: MODIFICADO DEL ESTUDIO DE DETALLE PARCELA R-4 DEL PERI PT.5 "EL TOMILLAR" - MALAGA CALLE MANUEL RIVERA VERA, 21

EXPEDIENTE:	H-3145-22	PAÍS:	ESPAÑA
FECHA:	SEPTIEMBRE 2025	PROVINCIA:	MÁLAGA
ESCALA:	A1 S/E	MUNICIPIO:	MÁLAGA
PLANO:			

ORDENACIÓN VISTAS ORIENTATIVAS DE LA PROPUESTA

NÚMERO:	ED-13
---------	-------

NOTAS GENERALES: TODOS LOS DISEÑOS Y TODOS LOS DATOS RESERVADOS EN ESTOS PLANOS TIENEN DERECHO DE PROPIEDAD INTELECTUAL Y SON PROPIEDAD DE HCP ARCHITECTURE & ENGINEERING. ES NECESARIO PERMISO ESCRITO PARA CUALQUIER USO O REPRODUCCIÓN TOTAL O PARCIAL. MODIFICACIONES Y DERECHOS DE COPIA SON PROPIEDAD DE HCP ARCHITECTURE & ENGINEERING.

PROPIEDAD: NUICON Y COSTRUCCIONES Y PROYECTOS S.A.

HCP ARCHITECTURE & ENGINEERING

www.hcparquitectos.com
Pº Marítimo Ciudad de Méjila, nº11 - 29016 - Málaga - España TF: +34 952 22 77 07
C/ Monte Esquivias, nº30, Bajo Dto - 28010 - Madrid - España TF: +34 91 561 07 51
C/ Barlovento de Medina, nº1, 1ºD - 41004 - Sevilla - España TF: +34 954 53 66 88
Villa 2180, Rd 2755, Adliya - PO Box: 11316 - Kingdom of Bahrain TF: +973 1718 0530

MARIO ROMERO GONZALEZ	JAVIER HIGUERA MATA
JOSE LUIS MORENO CARRION	JACOBO HIGUERA MATA