




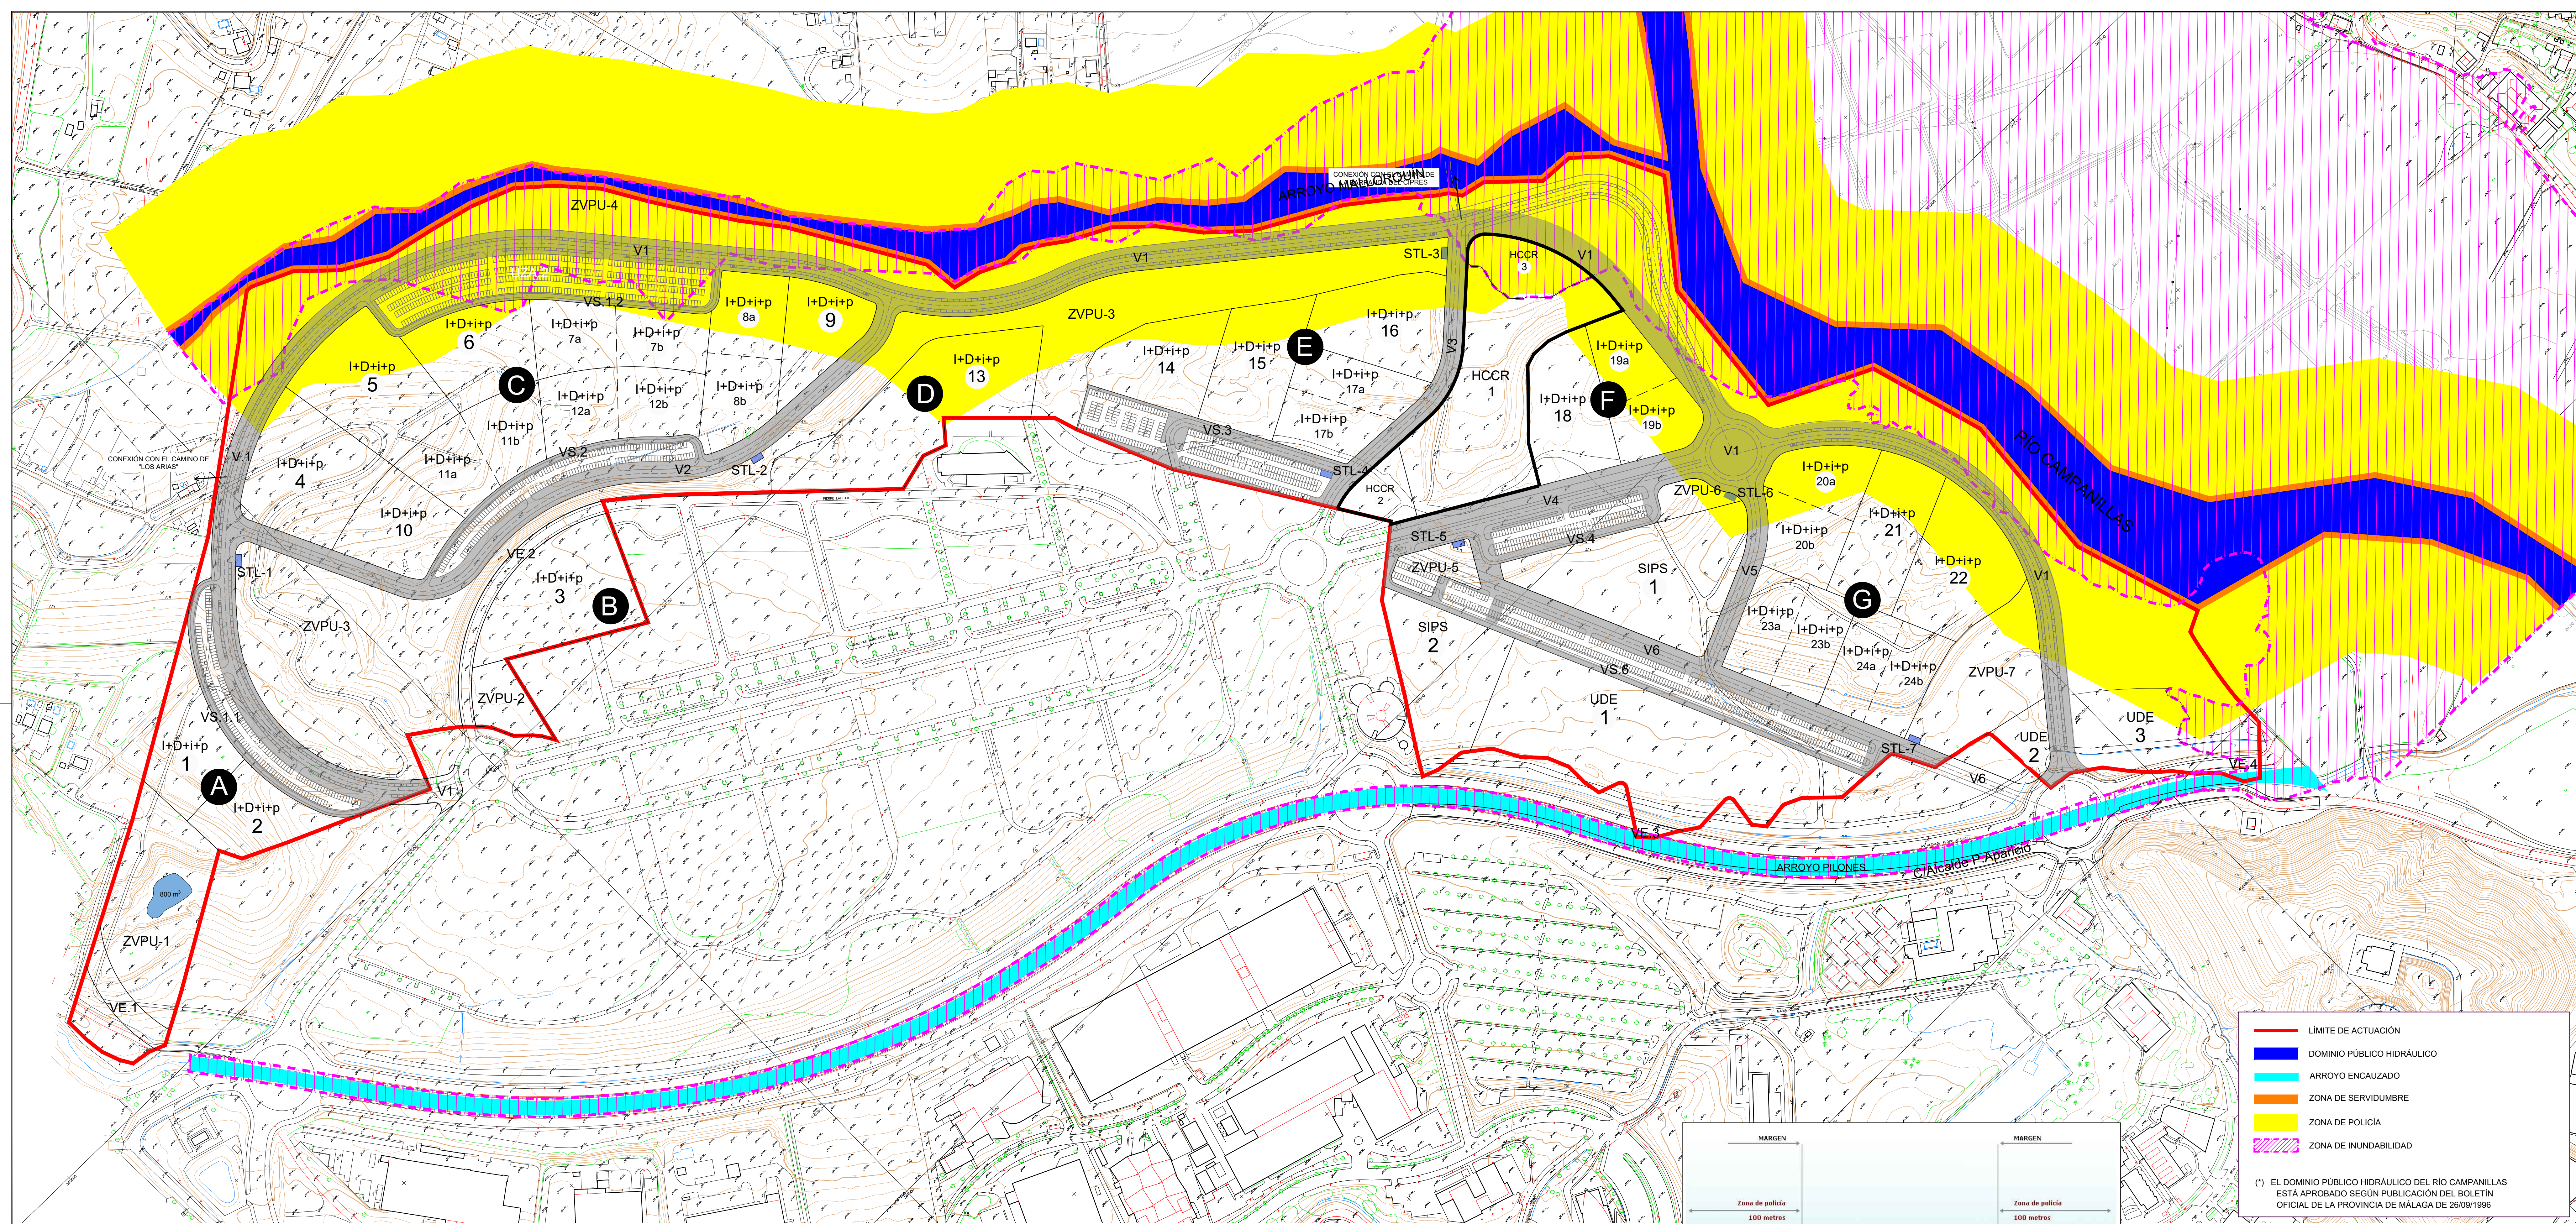

- LIMITE DE ACTUACIÓN
 - DOMINIO PÚBLICO HIDRÁULICO
 - ARROYO ENCAUZADO
 - ZONA DE SERVIDUMBRE
 - ZONA DE POLICÍA
 - ZONA DE INUNDABILIDAD
- (*) EL DOMINIO PÚBLICO HIDRÁULICO DEL RÍO CAMPANILLAS ESTÁ APROBADO SEGÚN PUBLICACIÓN DEL BOLETÍN OFICIAL DE LA PROVINCIA DE MÁLAGA DE 26/09/1996

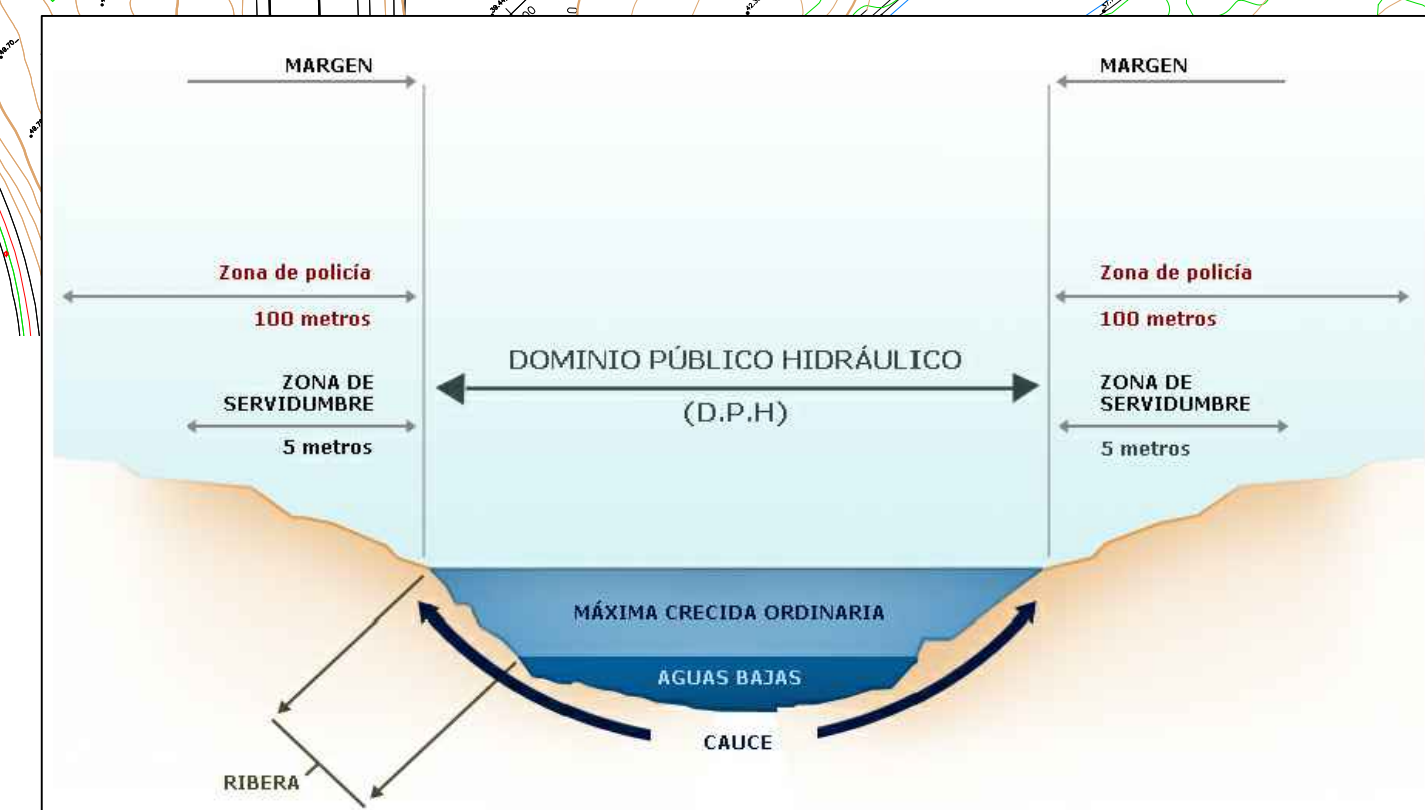



SMP OPINACIÓN	TEXTO REFUNDIDO DEL PLAN PARCIAL DE ORDENACIÓN DEL SECTOR DE SUELO URBANIZABLE SECTORIZADO SUS-CA-23 "EXTENSIÓN DEL PTA" DEL PLAN GENERAL DE ORDENACIÓN URBANA DE MÁLAGA.		
	PROMOTOR: PARQUE TECNOLÓGICO DE ANDALUCÍA S.A.		
PLANO	AFECCIONES HIDRÁULICAS		
Nº PROYECTO: 398	FECHA: Abril 2024	FICHERO: 398_PP_P012_ZONIF-AFEC-HIDR_02	ESCALA: 1:2000
ARQUITECTO:	SALVADOR MORENO PERALTA ADOLFO RAMÍREZ BAEZA JOSÉ JIMÉNEZ PAZ		U.T.E. HOJA Nº: P.1.2

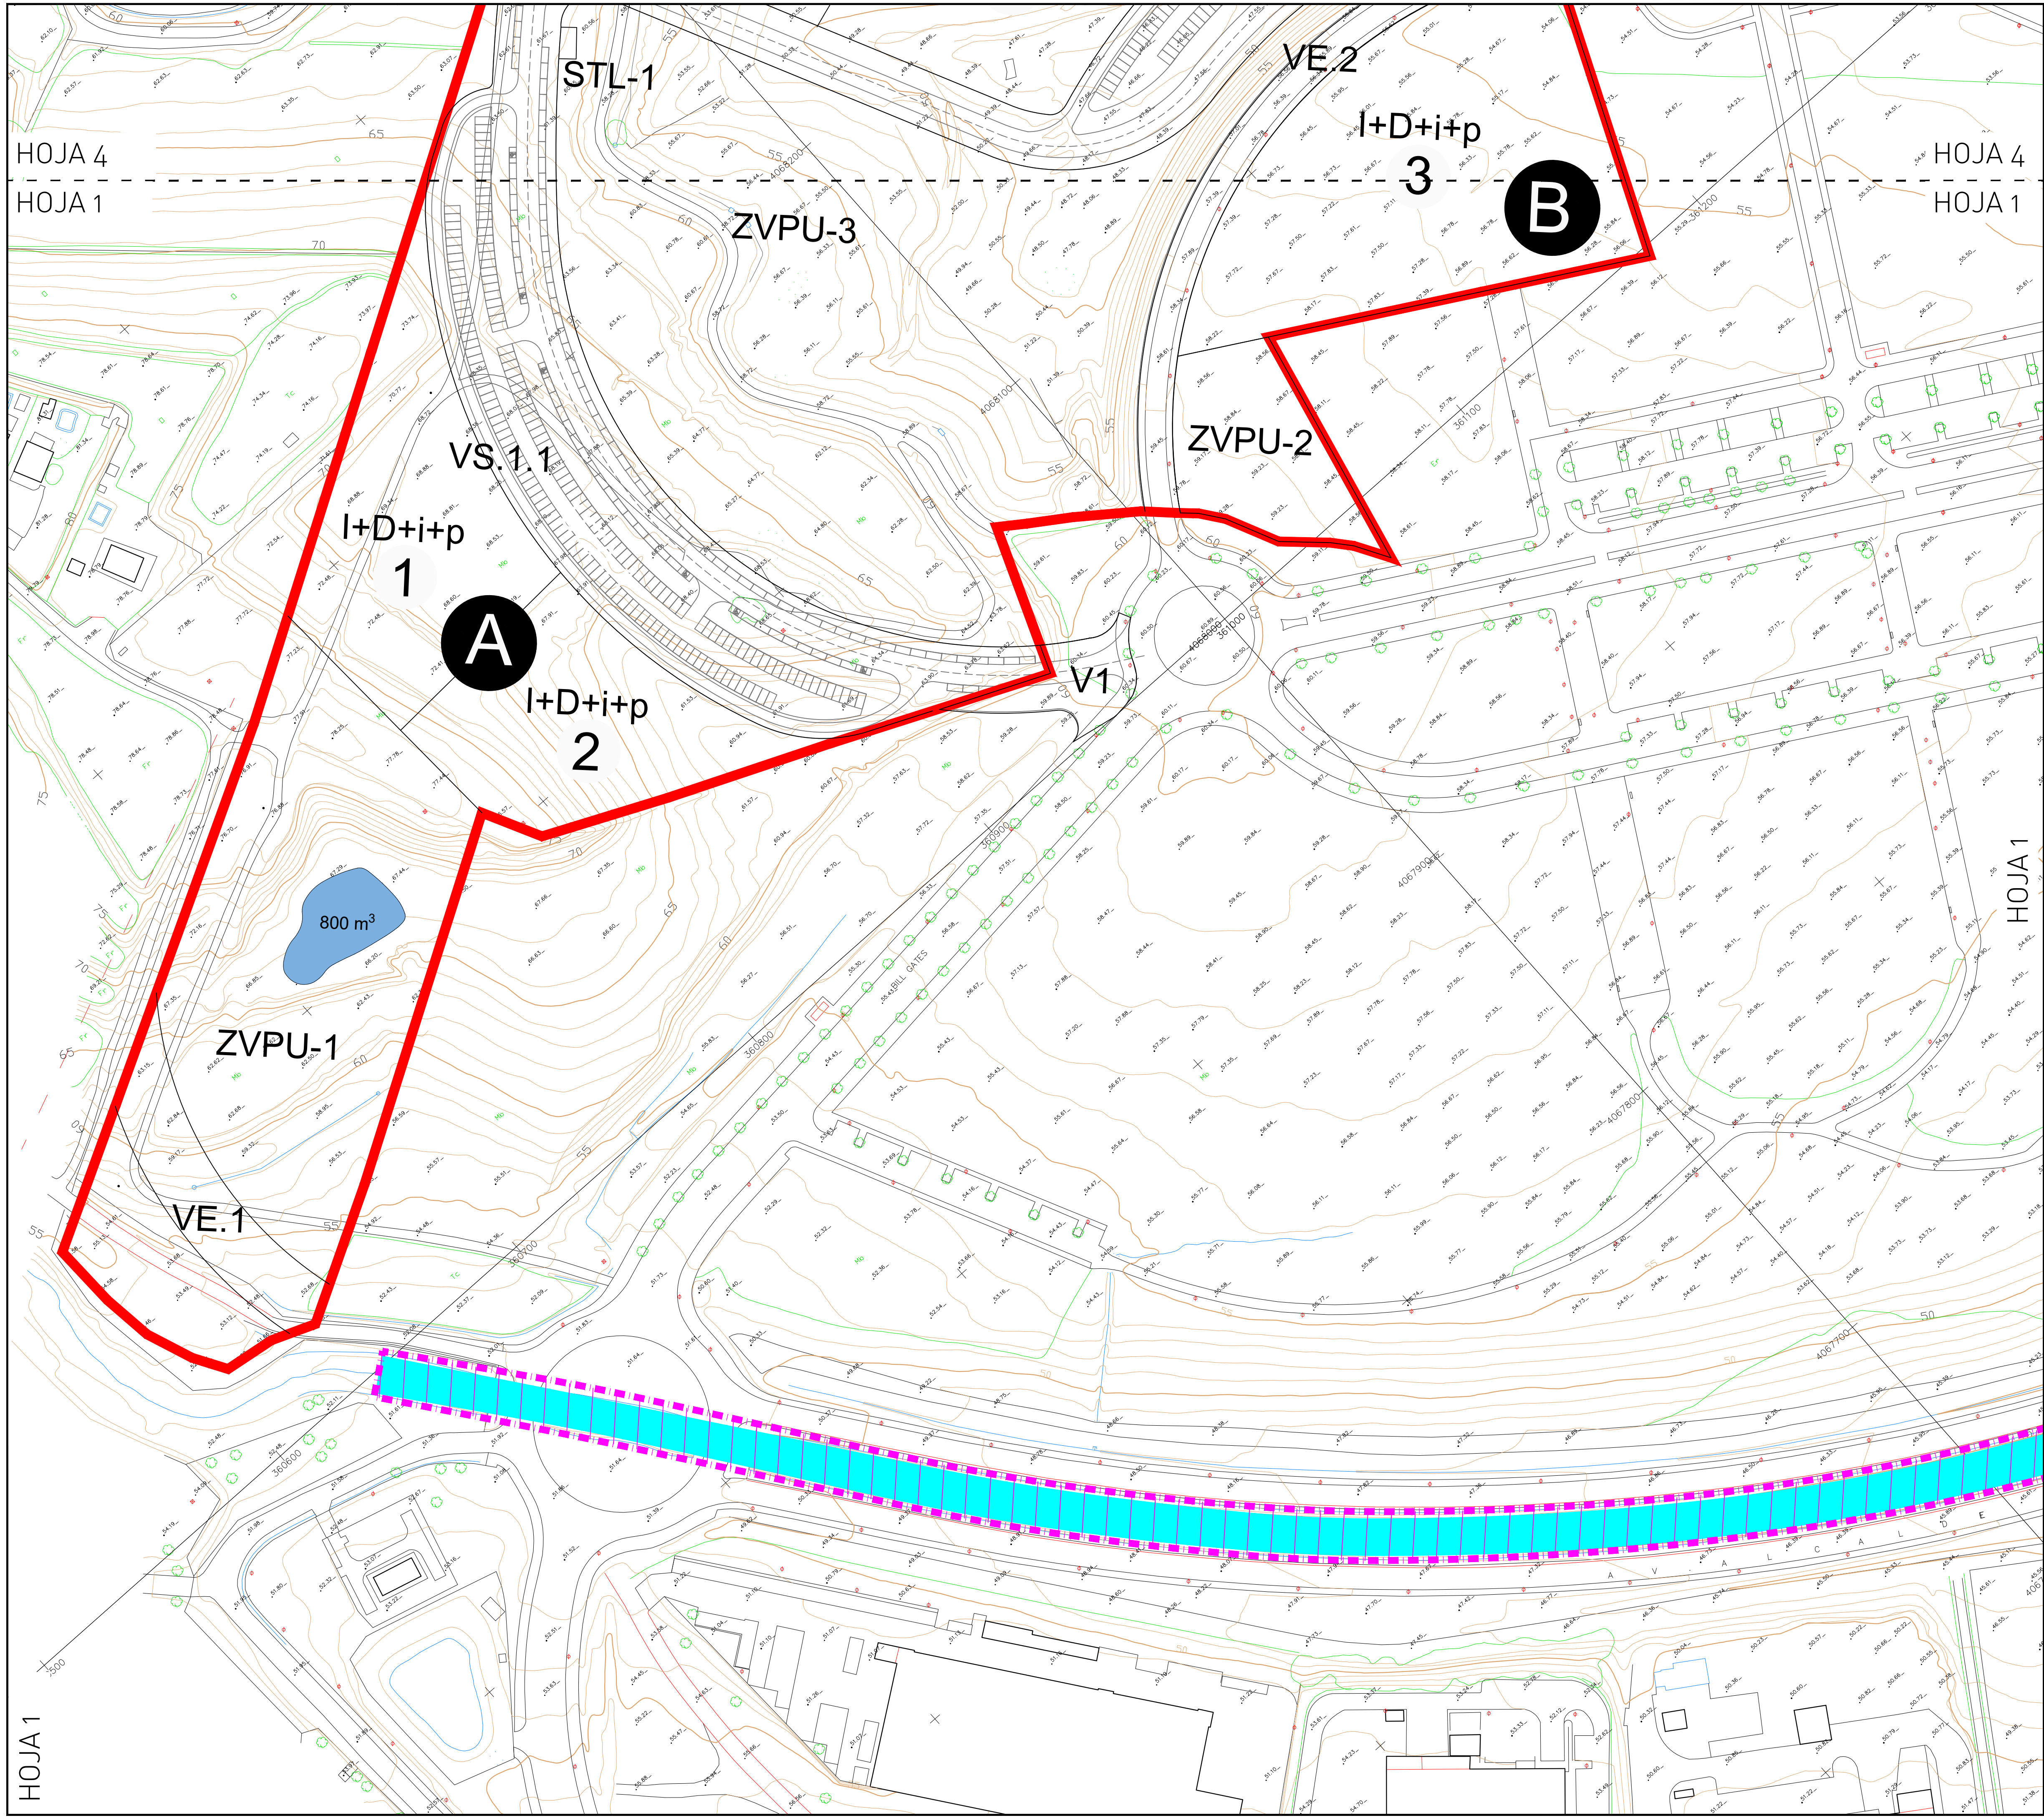


LEGENDA

- LÍMITE DE ACTUACIÓN
- DOMINIO PÚBLICO HIDRÁULICO
- ARROYO ENCAUZADO
- ZONA DE SERVIDUMBRE
- ZONA DE POLICÍA
- ZONA DE INUNDABILIDAD

(*) EL DOMINIO PÚBLICO HIDRÁULICO DEL RÍO CAMPANILLAS ESTÁ APROBADO SEGÚN PUBLICACIÓN DEL BOLETÍN OFICIAL DE LA PROVINCIA DE MÁLAGA DE 26/09/1996

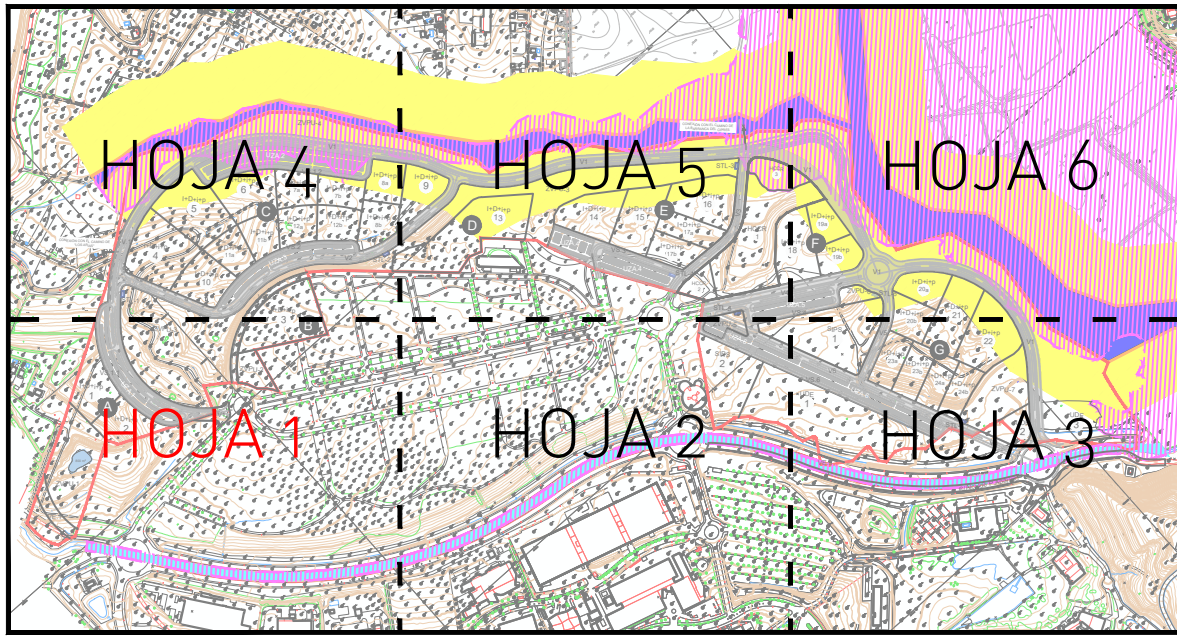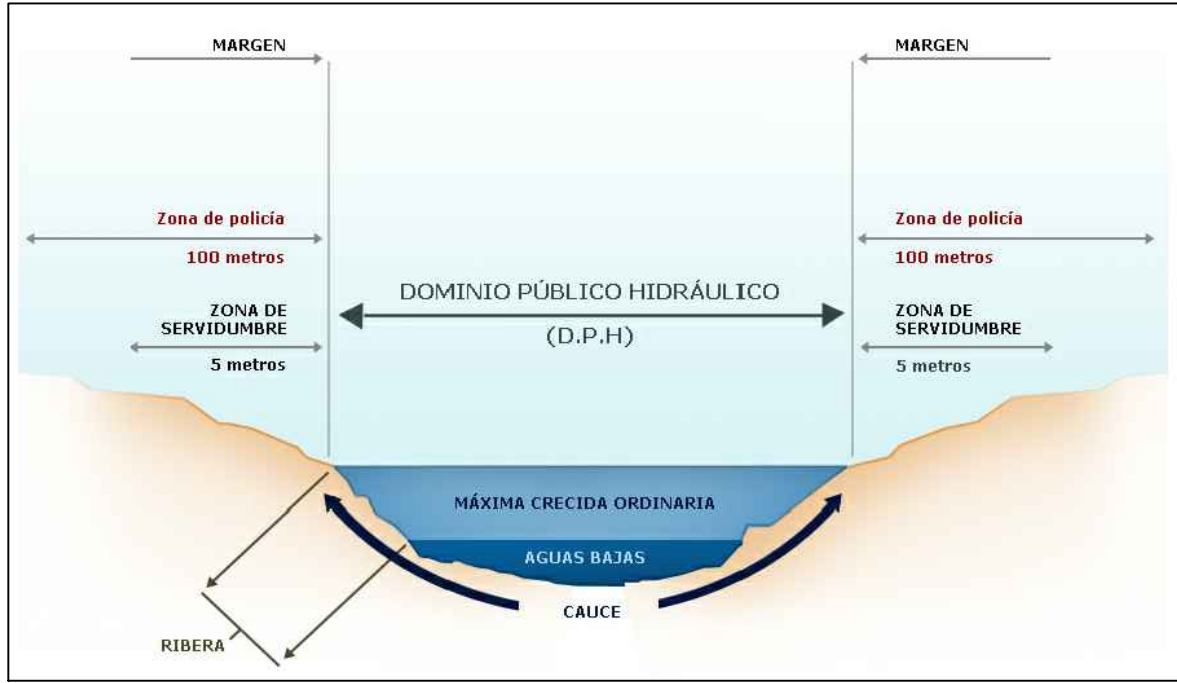

SMP arquitectos	TEXTO REFUNDIDO DEL PLAN PARCIAL DE ORDENACIÓN DEL SECTOR DEL SUELO URBANIZABLE SUS-CA.23 "EXTENSIÓN DEL PTA" DEL PLAN GENERAL DE ORDENACIÓN URBANA DE MÁLAGA.		
	PROMOTOR: PARQUE TECNOLÓGICO DE ANDALUCÍA S.A.		
PLANO	AFECCIONES HIDRÁULICAS		
Nº PROYECTO: 398	FECHA: Abril 2024	FICHERO: 398_PP_P01.2_ZONIF-AFEC-HIDR	ESCALA: 1/1000
ARQUITECTO:	U.T.E:		HOJA Nº:
SALVADOR MORENO PERALTA	SALVADOR MORENO PERALTA ADOLFO RAMÍREZ BAEZA JOSÉ JIMÉNEZ PAZ		P.1.2 (HOJA 1/6)

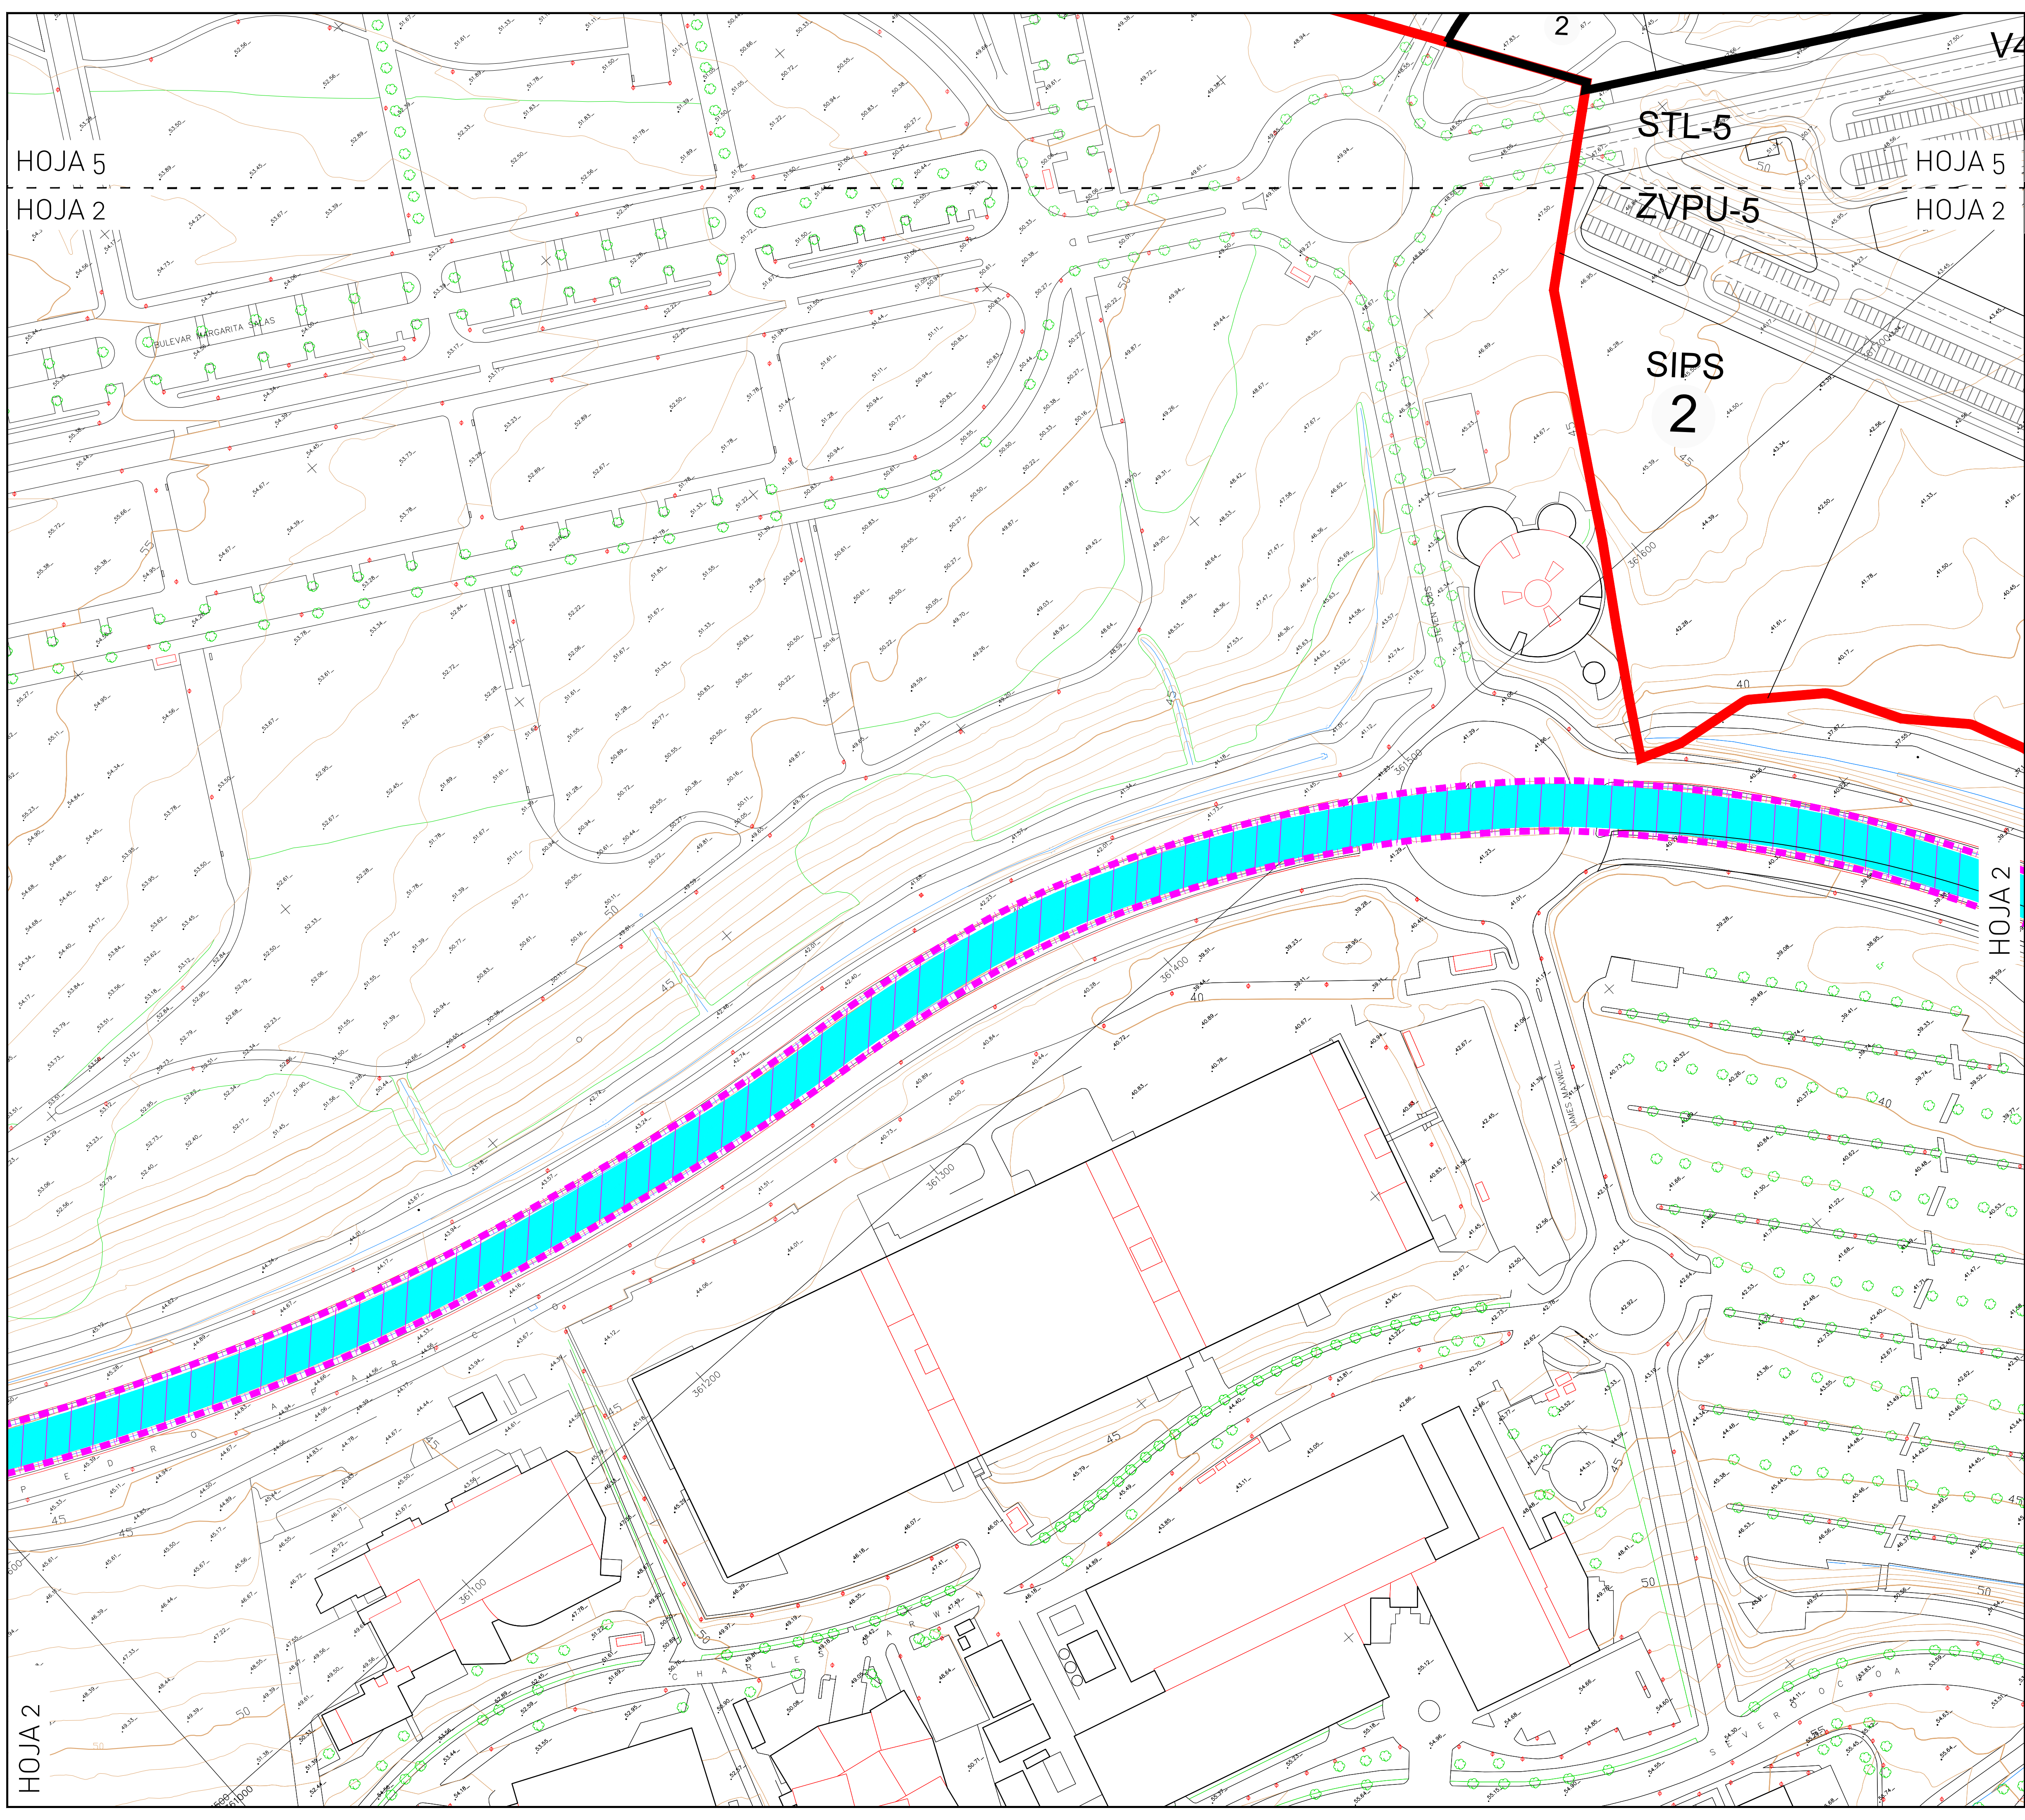

— LÍMITE DE ACTUACIÓN

— DOMINIO PÚBLICO HIDRÁULICO



— ARROYO ENCAUZADO

— ZONA DE SERVIDUMBRE


— ZONA DE POLICÍA

— ZONA DE INUNDABILIDAD

(*) EL DOMINIO PÚBLICO HIDRÁULICO DEL RÍO CAMPANILLAS ESTÁ APROBADO SEGÚN PUBLICACIÓN DEL BOLETÍN OFICIAL DE LA PROVINCIA DE MÁLAGA DE 26/09/1996

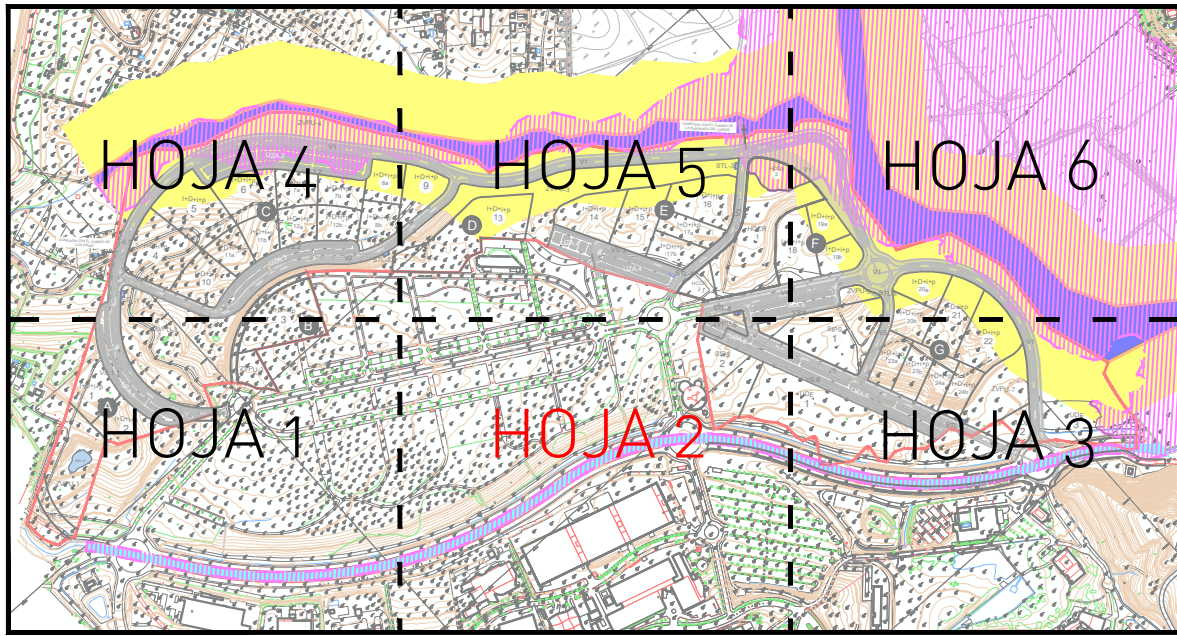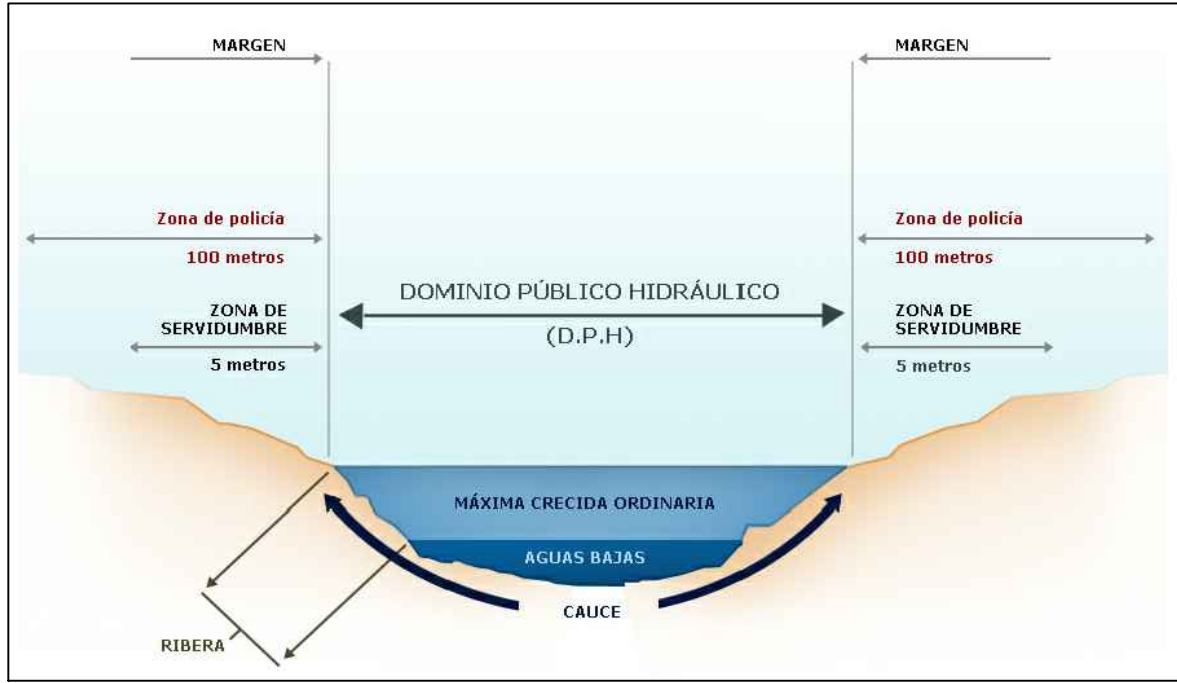

SMP arquitectos	TEXTO REFUNDIDO DEL PLAN PARCIAL DE ORDENACIÓN DEL SECTOR DEL SUELO URBANIZABLE SUS-CA.23 "EXTENSIÓN DEL PTA" DEL PLAN GENERAL DE ORDENACIÓN URBANA DE MÁLAGA.		
	PROMOTOR: PARQUE TECNOLÓGICO DE ANDALUCÍA S.A.		
PLANO	AFECCIONES HIDRÁULICAS		
Nº PROYECTO: 398	FECHA: Abril 2024	FICHERO: 398_PP_P01.2_ZONIF+AFEC-HIDR	ESCALA: 1/1000
ARQUITECTO:	U.T.E:		HOJA Nº:
SALVADOR MORENO PERALTA	SALVADOR MORENO PERALTA ADOLFO RAMÍREZ BAEZA JOSÉ JIMÉNEZ PAZ		P.1.2 (HOJA 2/6)

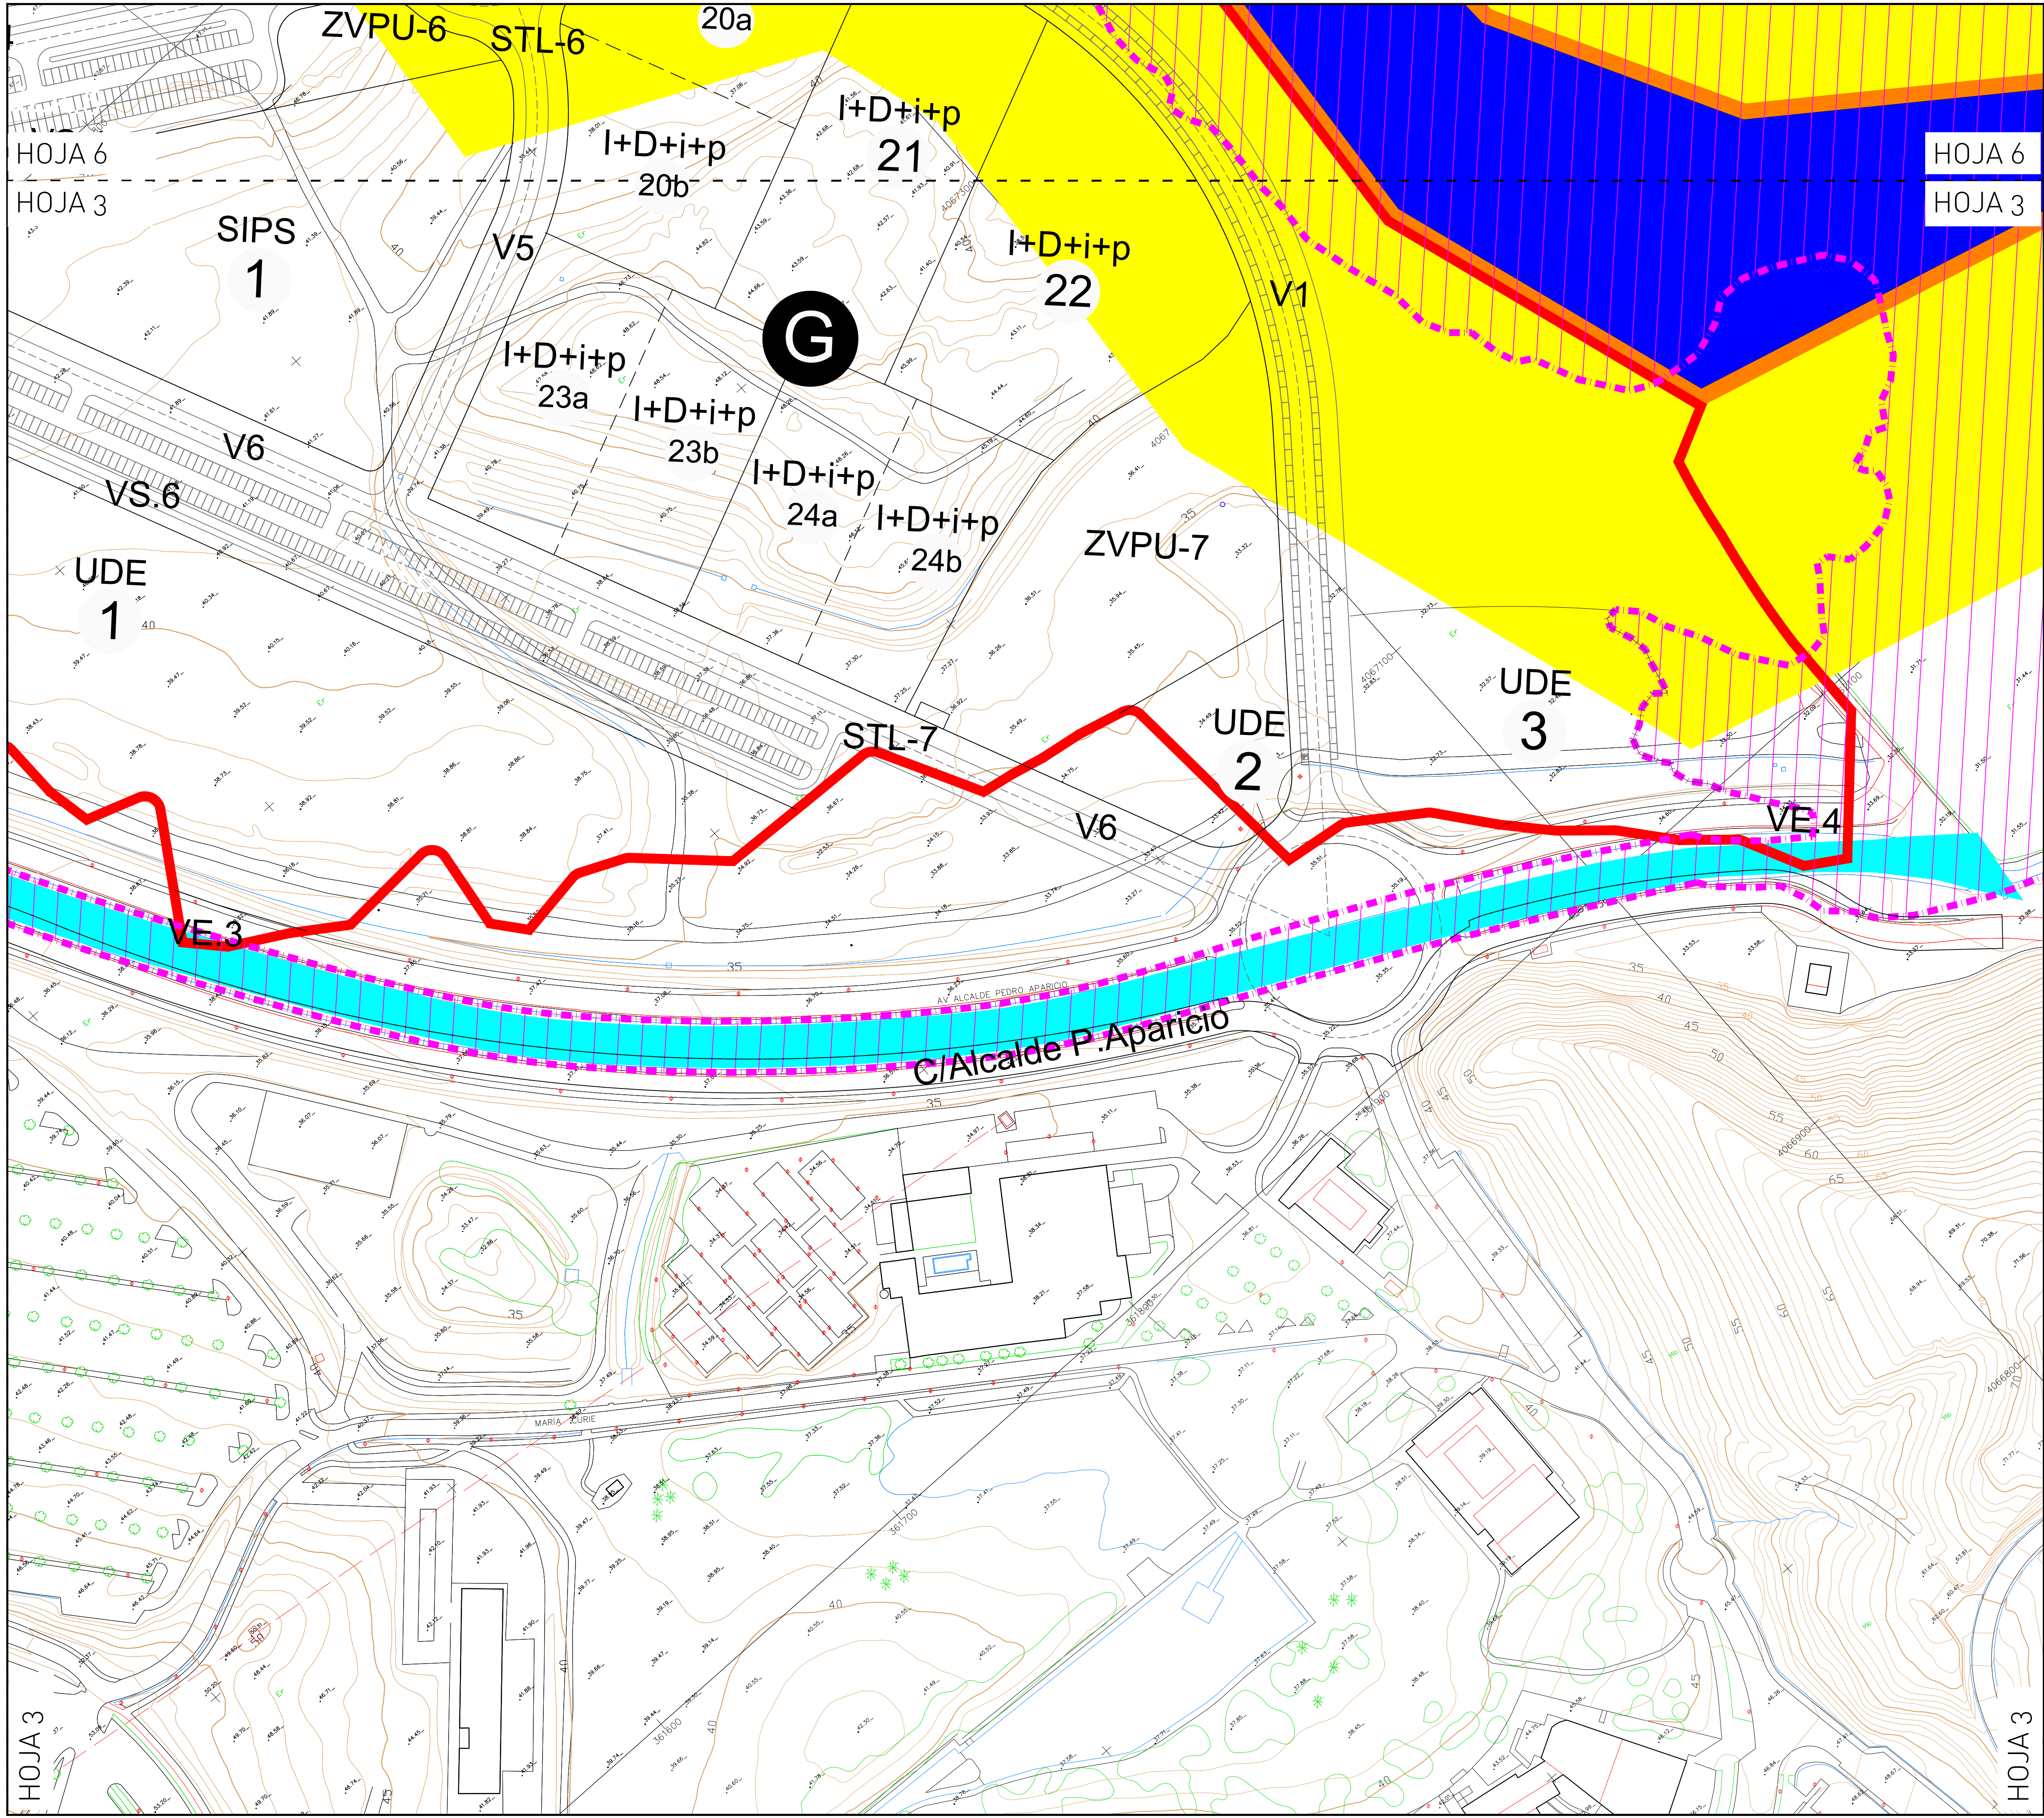

HOJA 6
HOJA 3

HOJA 6
HOJA 3

HOJA 3

HOJA 3

LÍMITE DE ACTUACIÓN

DOMINIO PÚBLICO HIDRÁULICO



ARROYO ENCAUZADO


ZONA DE SERVIDUMBRE


ZONA DE POLICÍA

ZONA DE INUNDABILIDAD

(*) EL DOMINIO PÚBLICO HIDRÁULICO DEL RÍO CAMPANILLAS
ESTÁ APROBADO SEGÚN PUBLICACIÓN DEL BOLETÍN
OFICIAL DE LA PROVINCIA DE MÁLAGA DE 26/09/1996

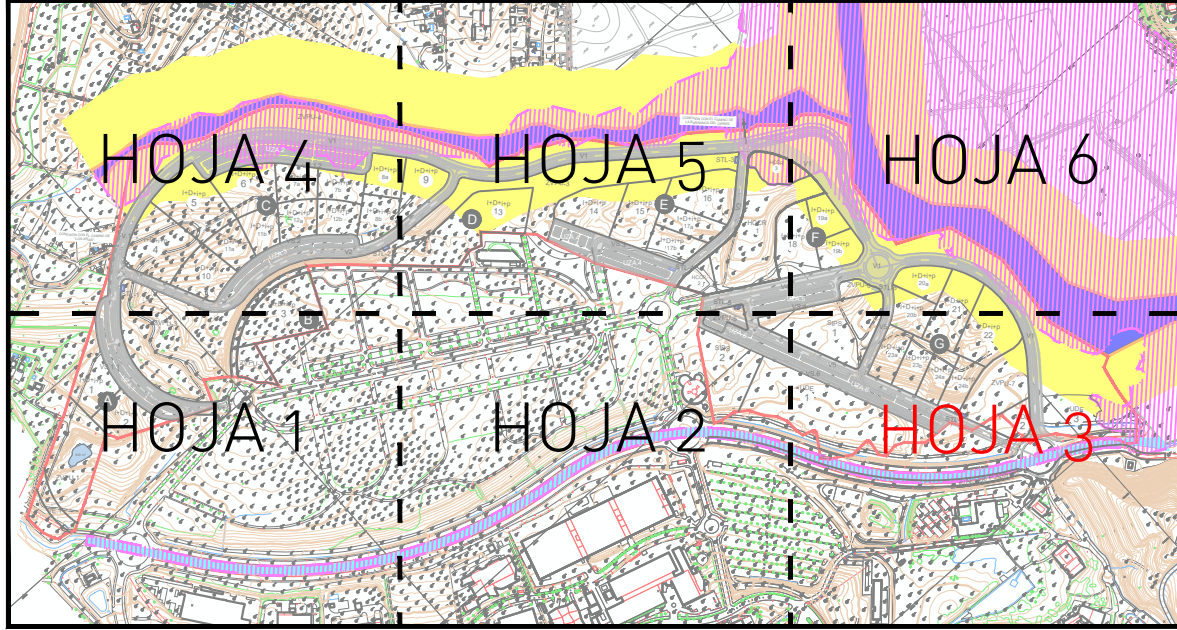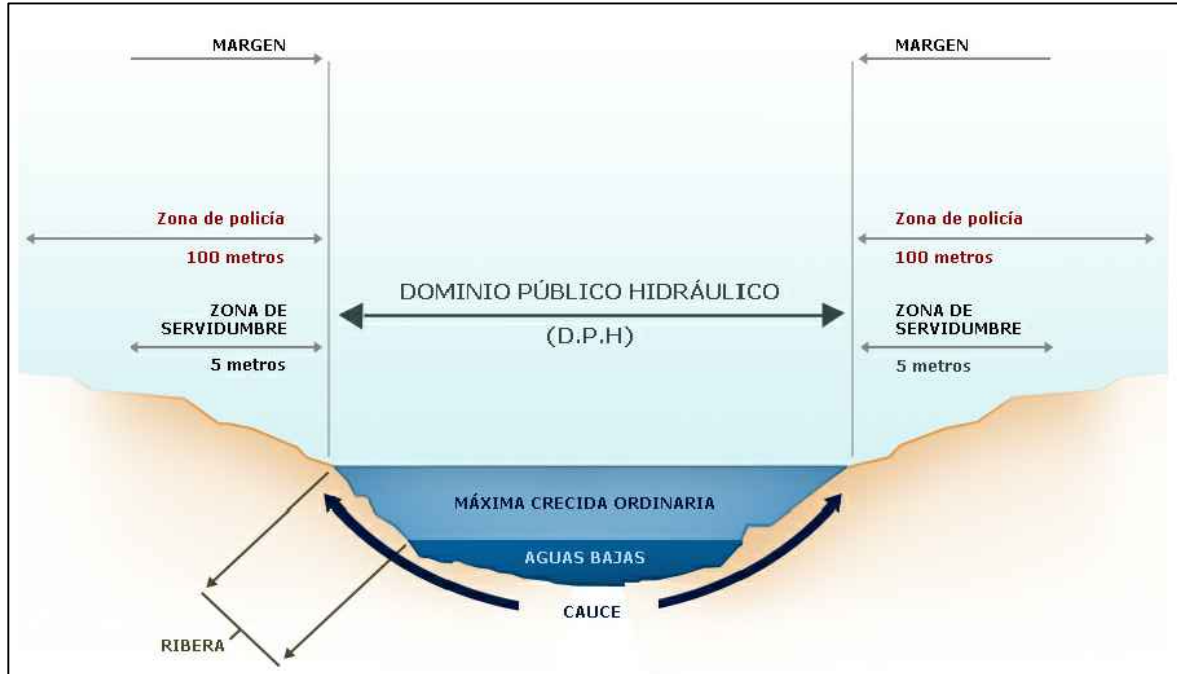

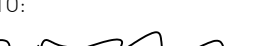SMParquitectos		TEXTO REFUNDIDO DEL PLAN PARCIAL DE ORDENACIÓN DEL SECTOR DEL SUELO URBANIZABLE SUS-CA.23 "EXTENSIÓN DEL PTA" DEL PLAN GENERAL DE ORDENACIÓN URBANA DE MÁLAGA.						
		PROMOTOR: PARQUE TECNOLÓGICO DE ANDALUCÍA S.A.						
PLANO		AFECCIONES HIDRÁULICAS						
Nº PROYECTO: 398		FECHA: Abril 2024		FICHERO: 398_PP_P01.2_ZONIF+AFEC-HIDR		ESCALA: 1/1000		
ARQUITECTO:					U.T.E:		HOJA Nº:	
SALVADOR MORENO PERALTA					ADOLFO RAMÍREZ BAEZA		P.1.2 (HOJA 3/6)	
					JOSÉ JIMÉNEZ PAZ			

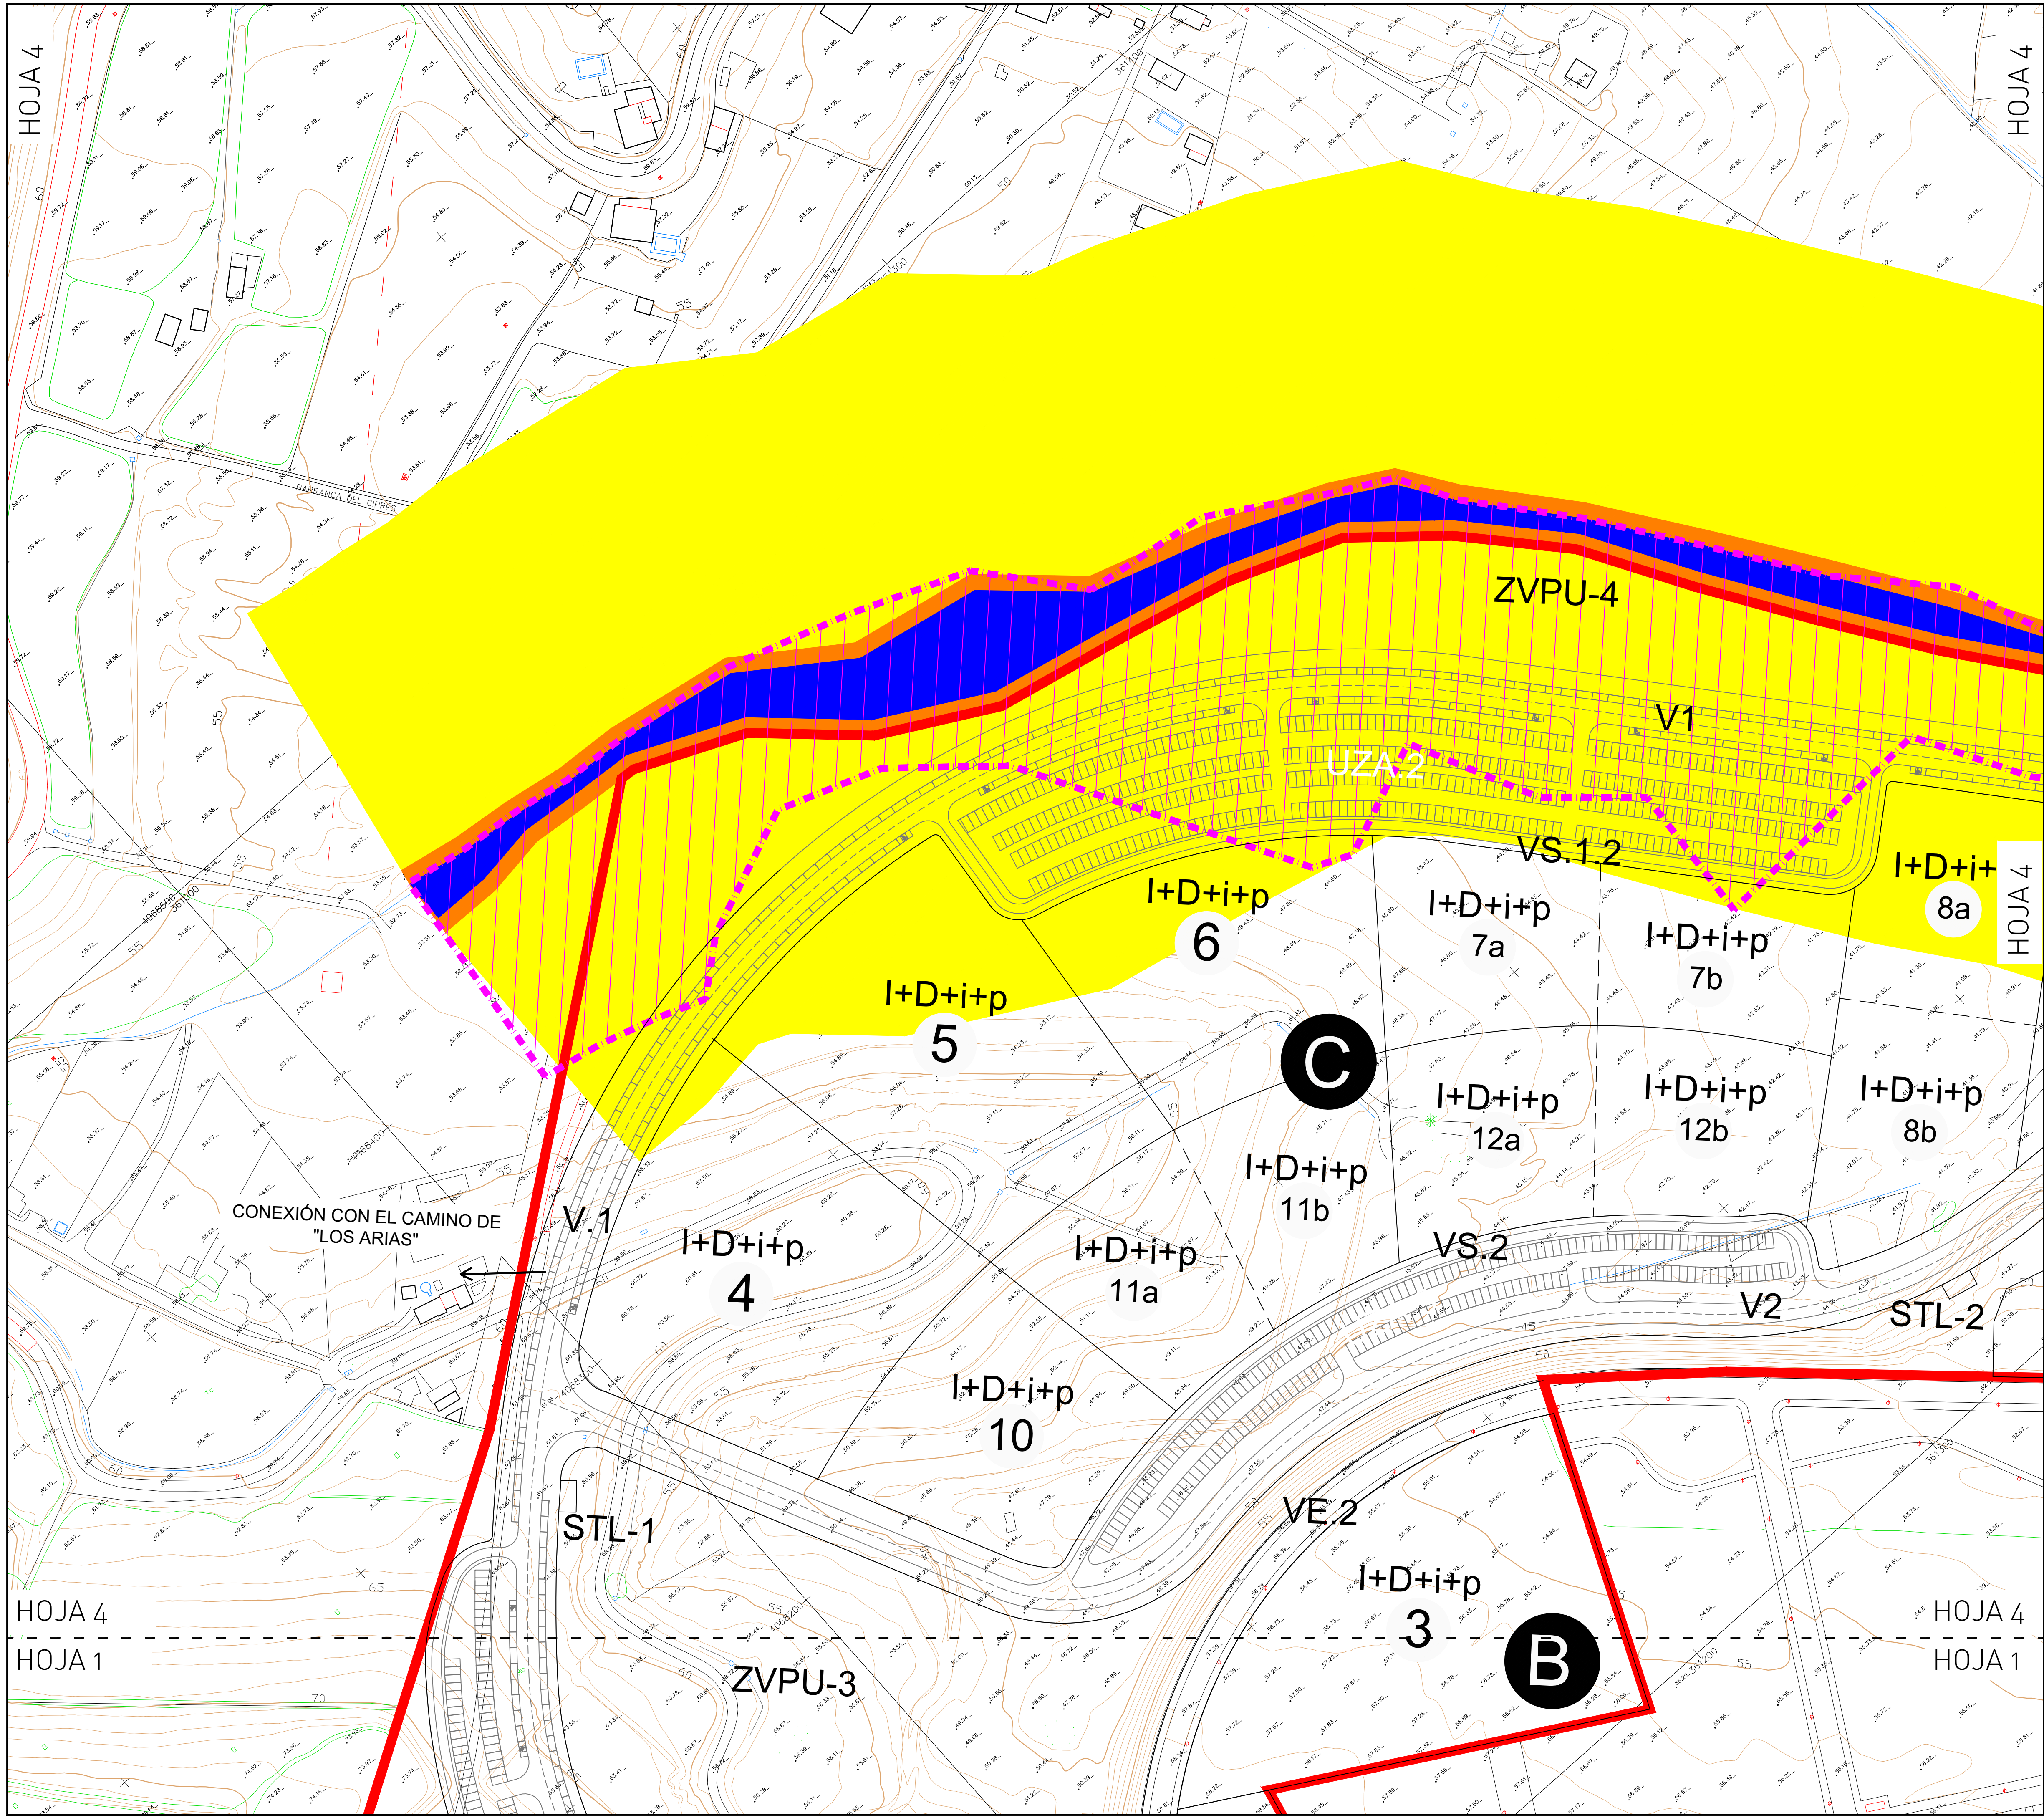

LÍMITE DE ACTUACIÓN

DOMINIO PÚBLICO HIDRÁULICO



ARROYO ENCAUZADO

ZONA DE SERVIDUMBRE


ZONA DE POLICÍA

ZONA DE INUNDABILIDAD

(*) EL DOMINIO PÚBLICO HIDRÁULICO DEL RÍO CAMPANILLAS ESTÁ APROBADO SEGÚN PUBLICACIÓN DEL BOLETÍN OFICIAL DE LA PROVINCIA DE MÁLAGA DE 26/09/1996

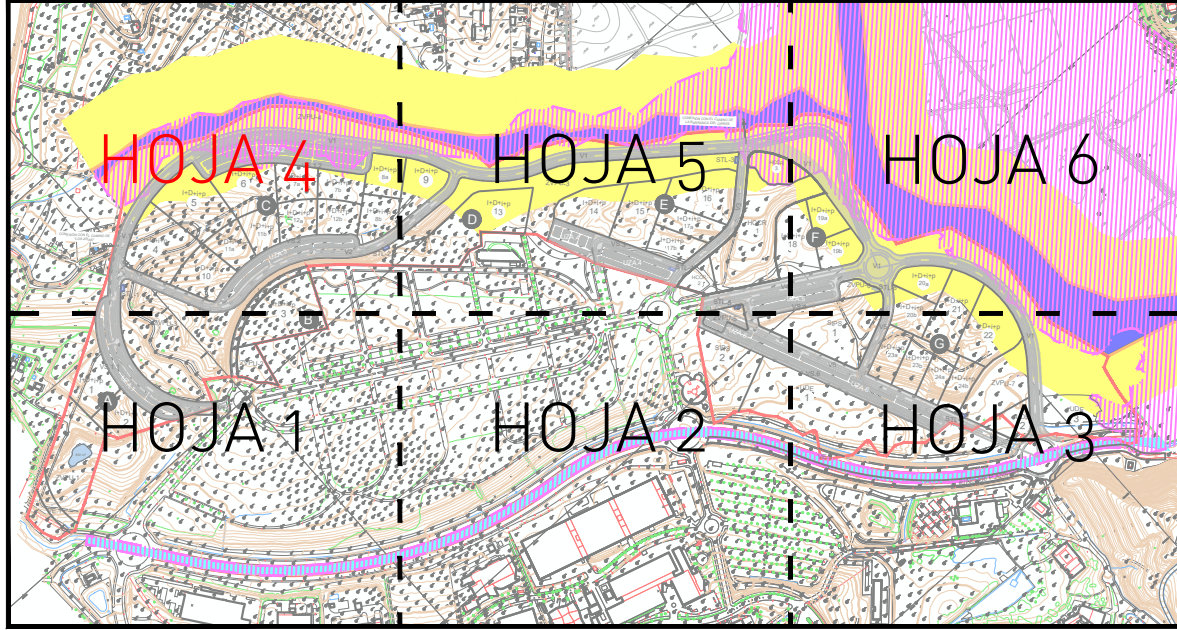
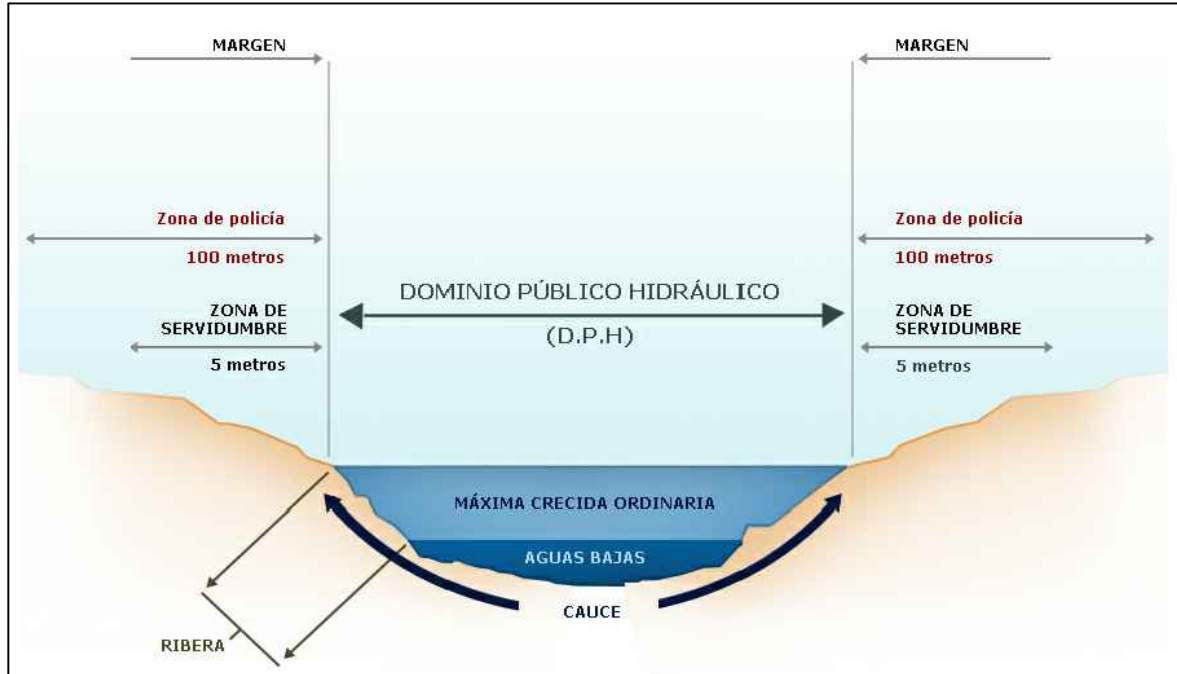


SMP arquitectos	TEXTO REFUNDIDO DEL PLAN PARCIAL DE ORDENACIÓN DEL SECTOR DEL SUELO URBANIZABLE SUS-CA.23 "EXTENSIÓN DEL PTA" DEL PLAN GENERAL DE ORDENACIÓN URBANA DE MÁLAGA.		
	PROMOTOR: PARQUE TECNOLÓGICO DE ANDALUCÍA S.A.		
PLANO	AFECCIONES HIDRÁULICAS		
Nº PROYECTO: 398	FECHA: Abril 2024	FICHERO: 398_PP_P01.2_ZONIF-AFEC-HIDR	ESCALA: 1/1000
ARQUITECTO:	U.T.E:		HOJA Nº:
	SALVADOR MORENO PERALTA ADOLFO RAMÍREZ BAEZA JOSÉ JIMÉNEZ PAZ		P.1.2 (HOJA 4/6)
SALVADOR MORENO PERALTA			

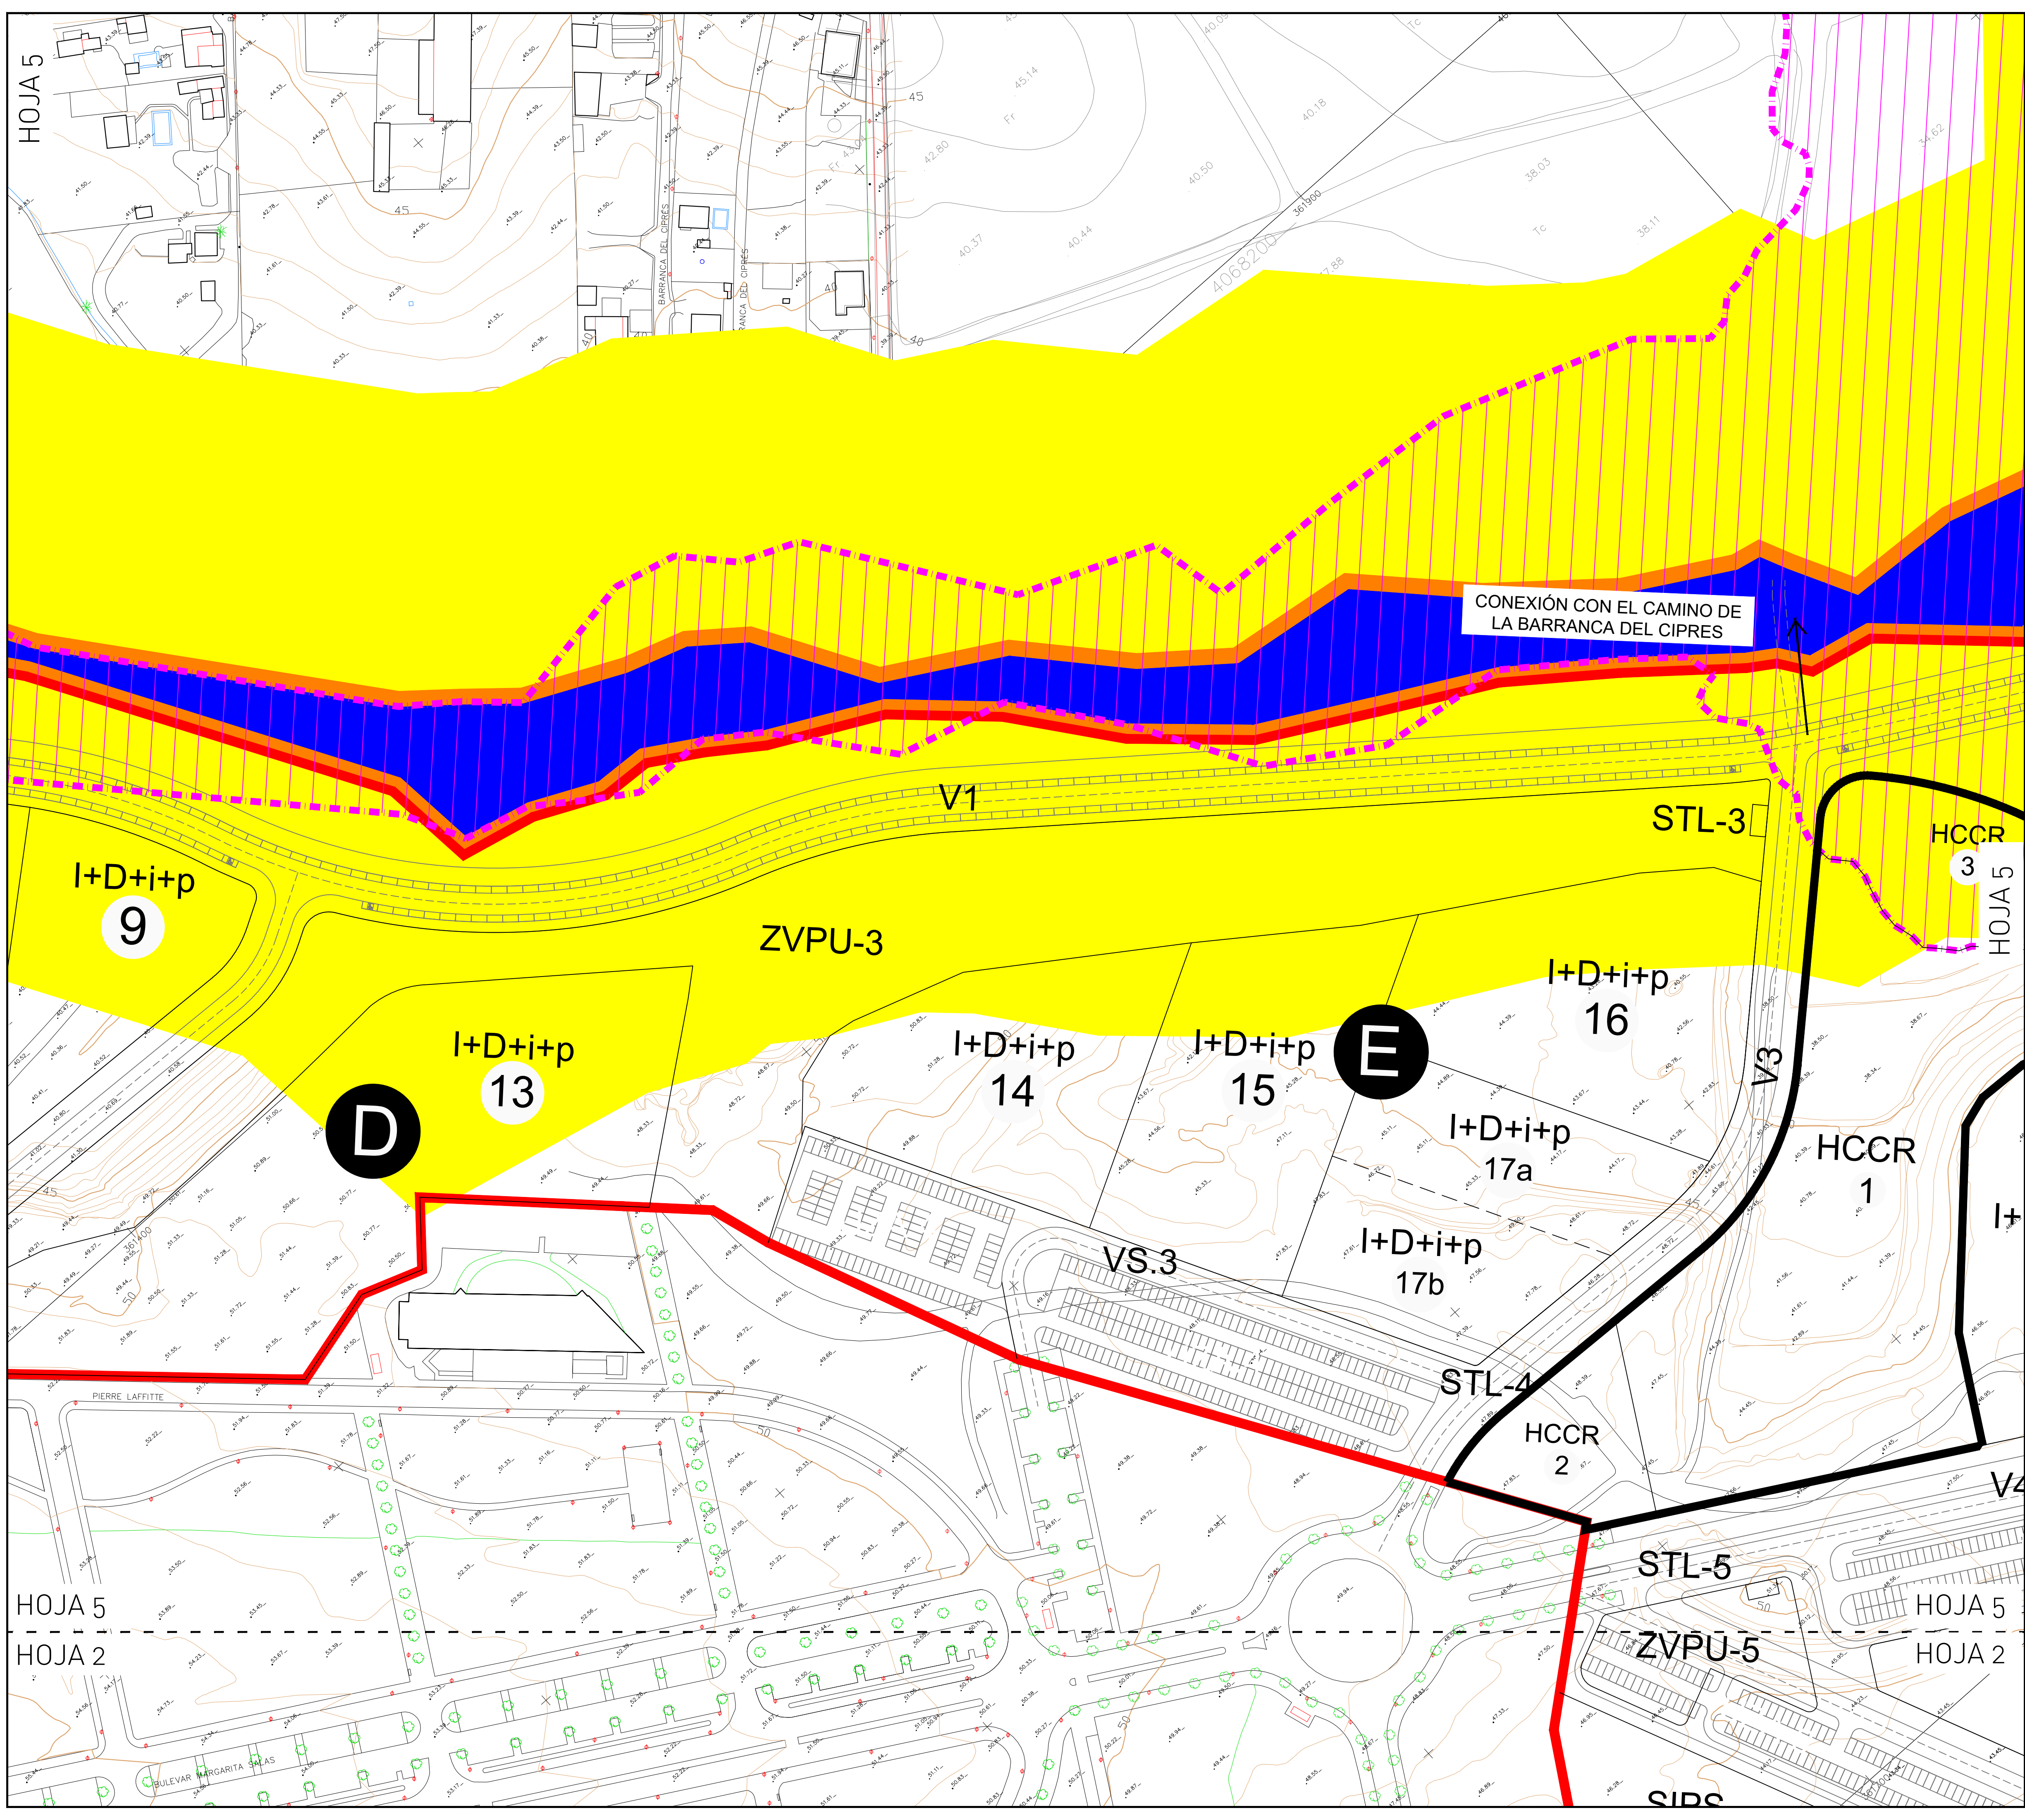


— LÍMITE DE ACTUACIÓN
— DOMINIO PÚBLICO HIDRÁULICO
— ARROYO ENCAUZADO
— ZONA DE SERVIDUMBRE
— ZONA DE POLICÍA
— ZONA DE INUNDABILIDAD

(*) EL DOMINIO PÚBLICO HIDRÁULICO DEL RÍO CAMPANILLAS ESTÁ APROBADO SEGÚN PUBLICACIÓN DEL BOLETÍN OFICIAL DE LA PROVINCIA DE MÁLAGA DE 26/09/1996

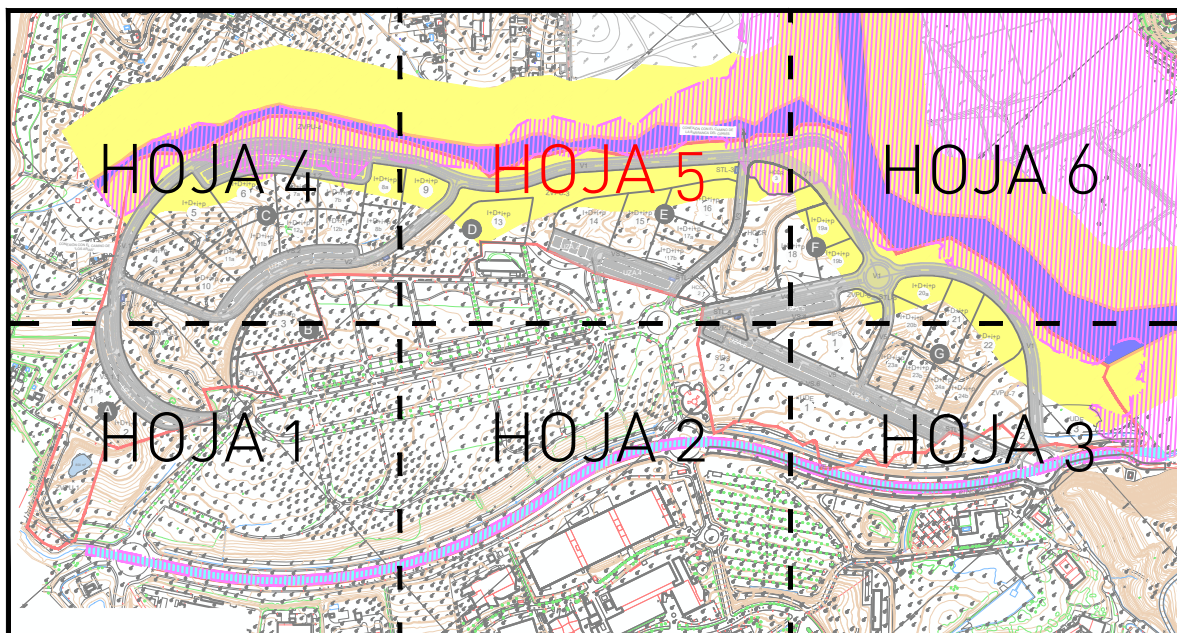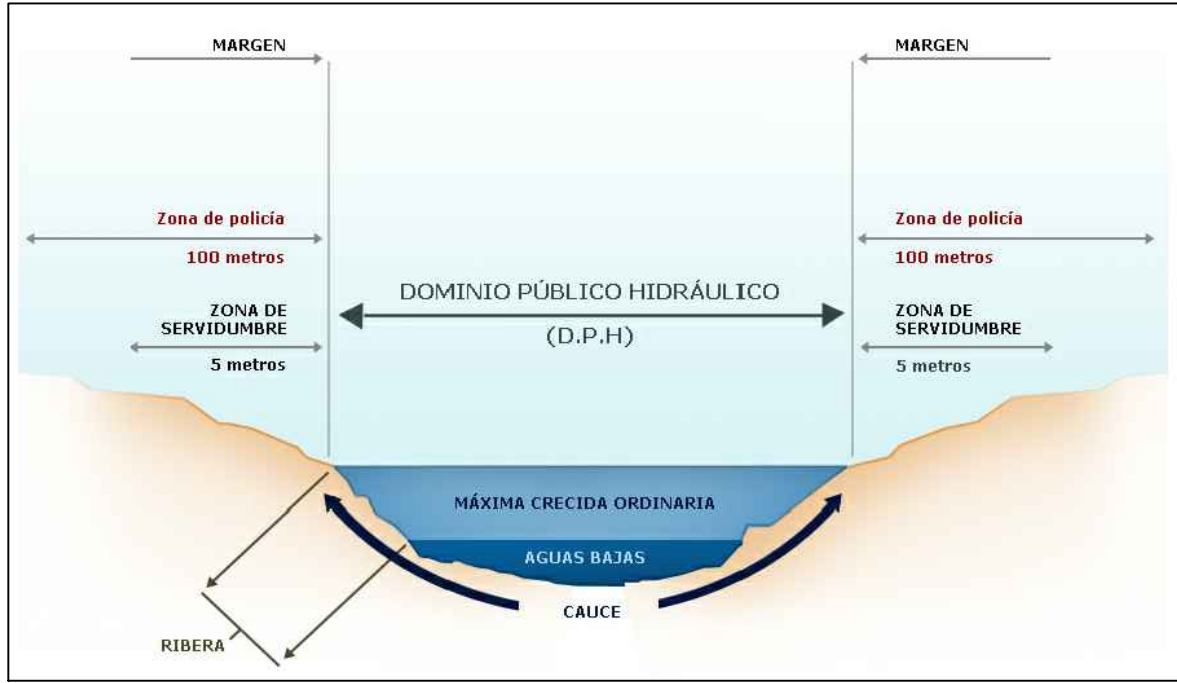

TEXTO REFUNDIDO DEL PLAN PARCIAL DE ORDENACIÓN DEL SECTOR DEL SUELO URBANIZABLE SUS-CA.23 "EXTENSIÓN DEL PTA" DEL PLAN GENERAL DE ORDENACIÓN URBANA DE MÁLAGA. PROMOTOR: PARQUE TECNOLÓGICO DE ANDALUCÍA S.A.			
PLANO	AFECCIONES HIDRÁULICAS		
Nº PROYECTO: 398	FECHA: Abril 2024	FICHERO: 398_PP_P01.2_ZONIF+AFEC-HIDR	ESCALA: 1/1000
ARQUITECTO:	U.T.E: SALVADOR MORENO PERALTA ADOLFO RAMÍREZ BAEZA JOSÉ JIMÉNEZ PAZ		HOJA Nº: P.1.2 (HOJA 5/6)

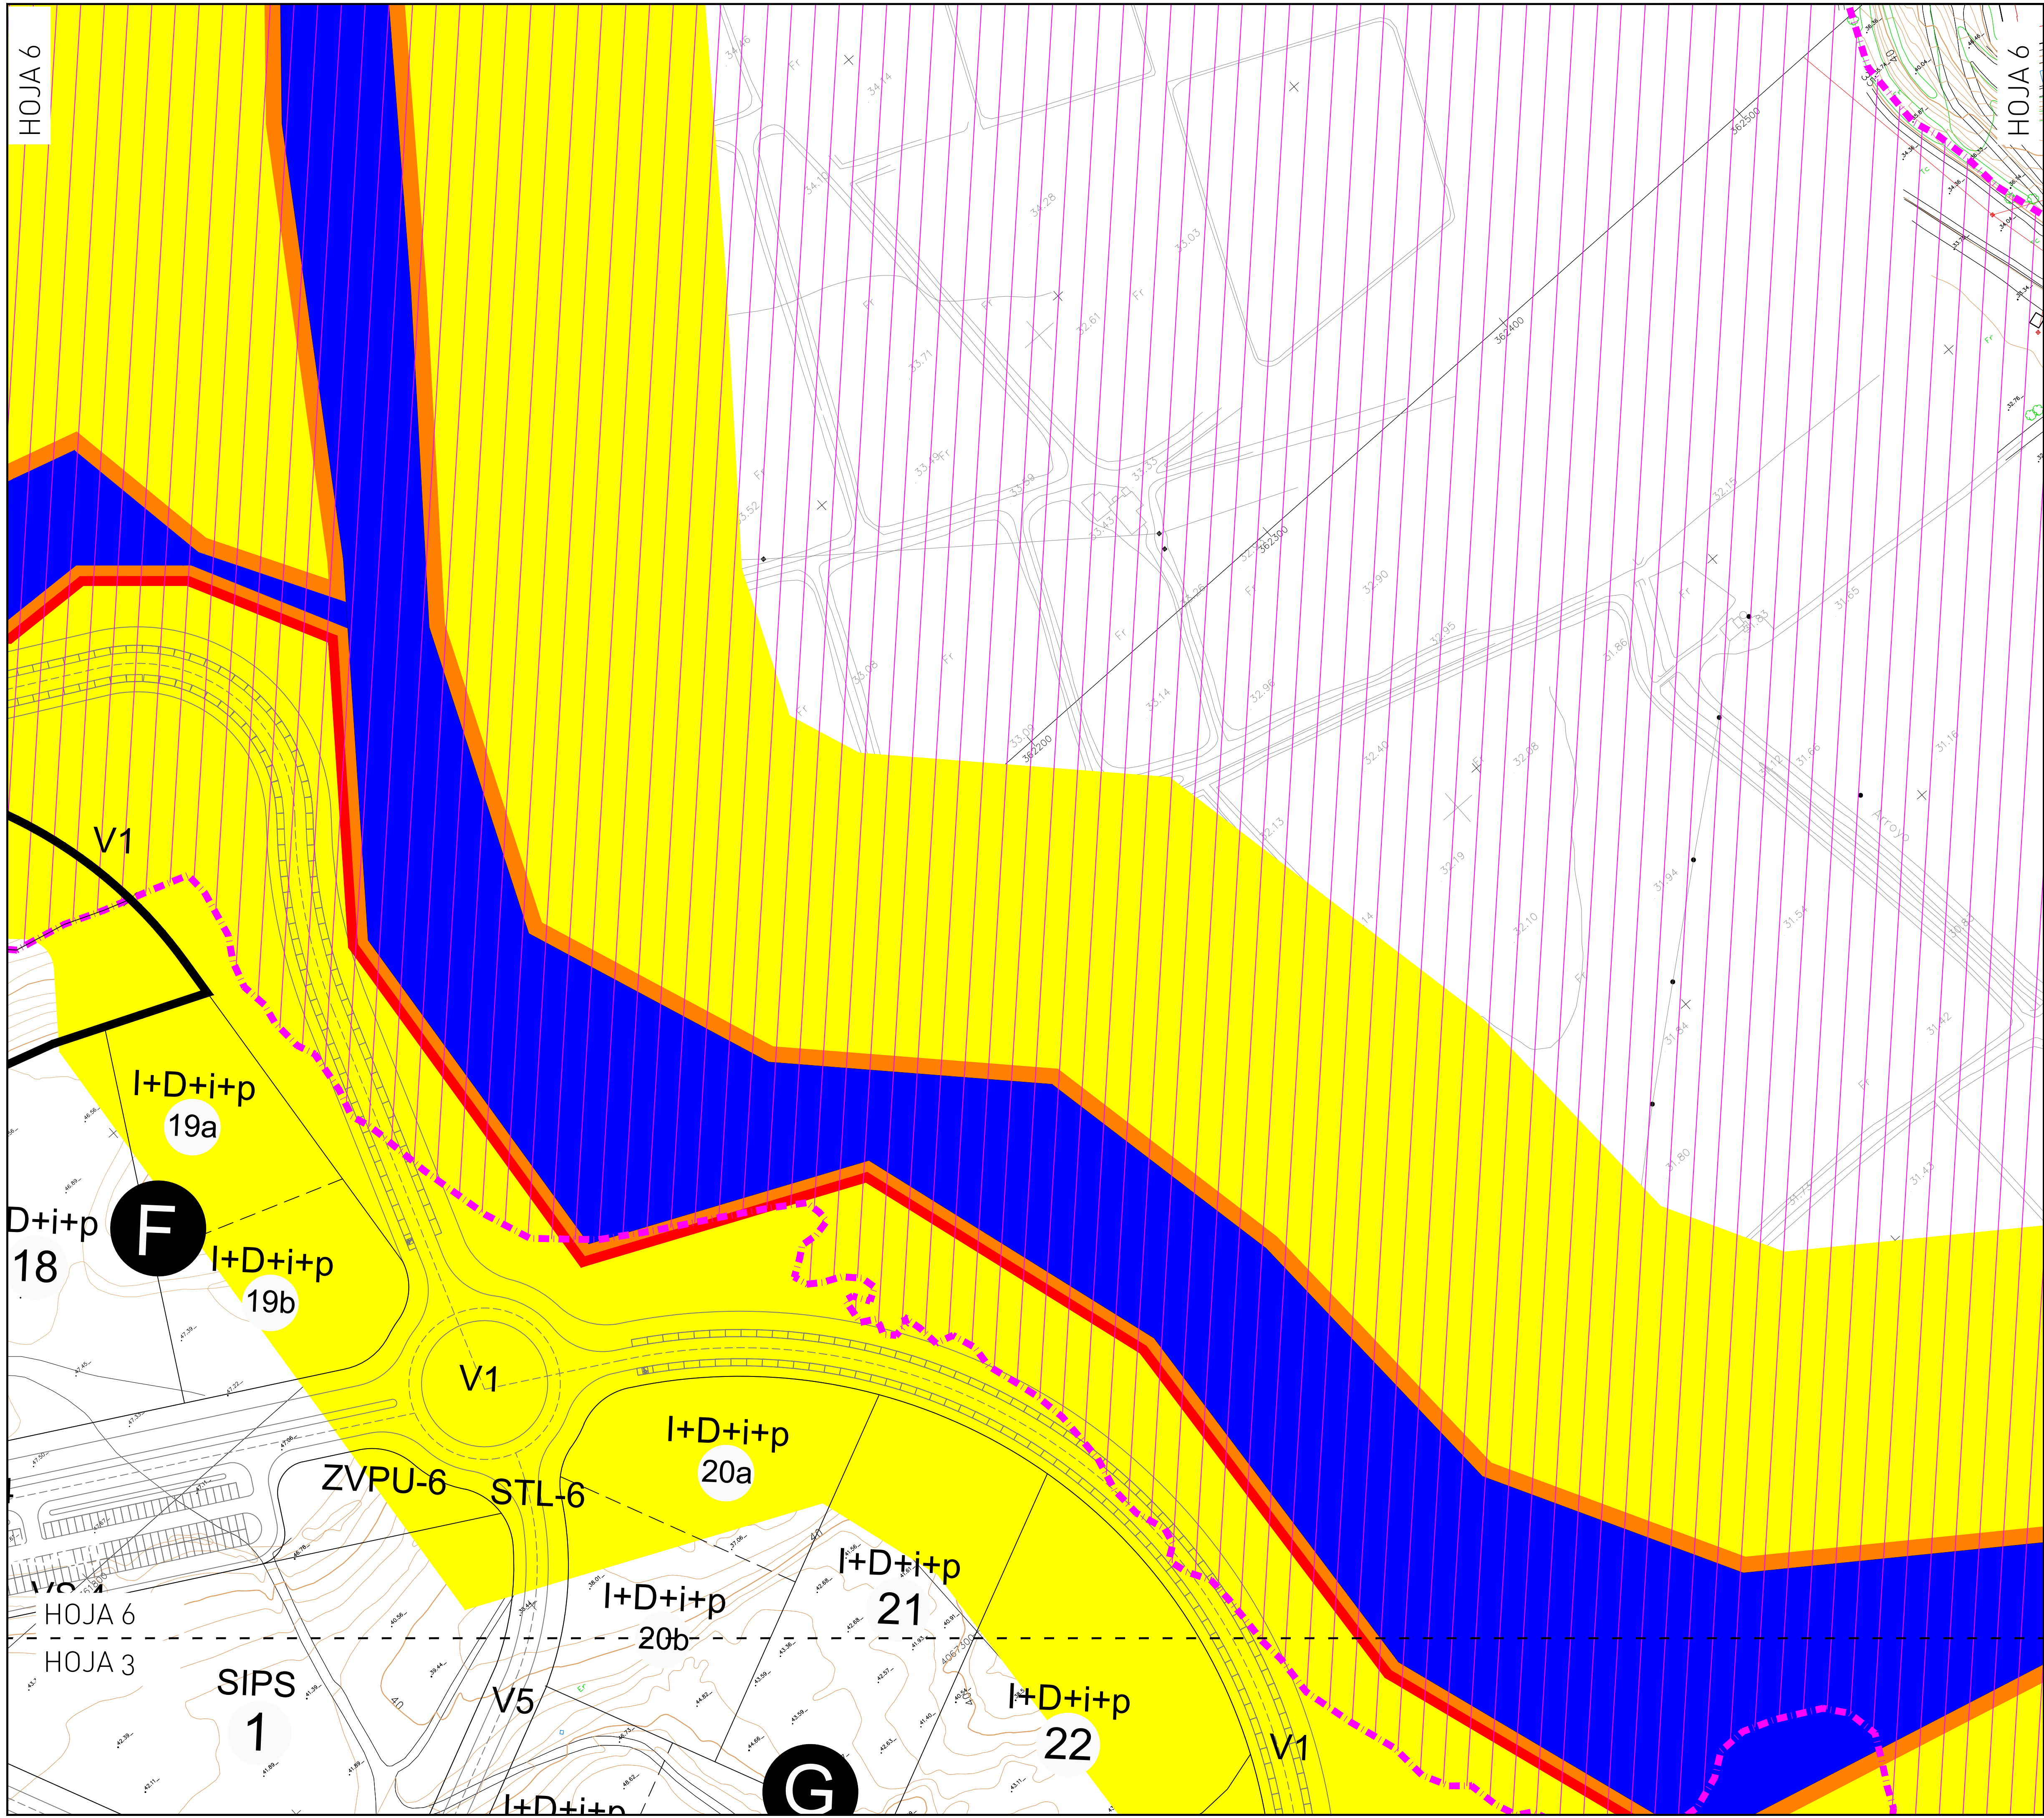

— LÍMITE DE ACTUACIÓN

— DOMINIO PÚBLICO HIDRÁULICO



— ARROYO ENCAUZADO

— ZONA DE SERVIDUMBRE

— ZONA DE POLICÍA

— ZONA DE INUNDABILIDAD

(*) EL DOMINIO PÚBLICO HIDRÁULICO DEL RÍO CAMPANILLAS ESTÁ APROBADO SEGÚN PUBLICACIÓN DEL BOLETÍN OFICIAL DE LA PROVINCIA DE MÁLAGA DE 26/09/1996

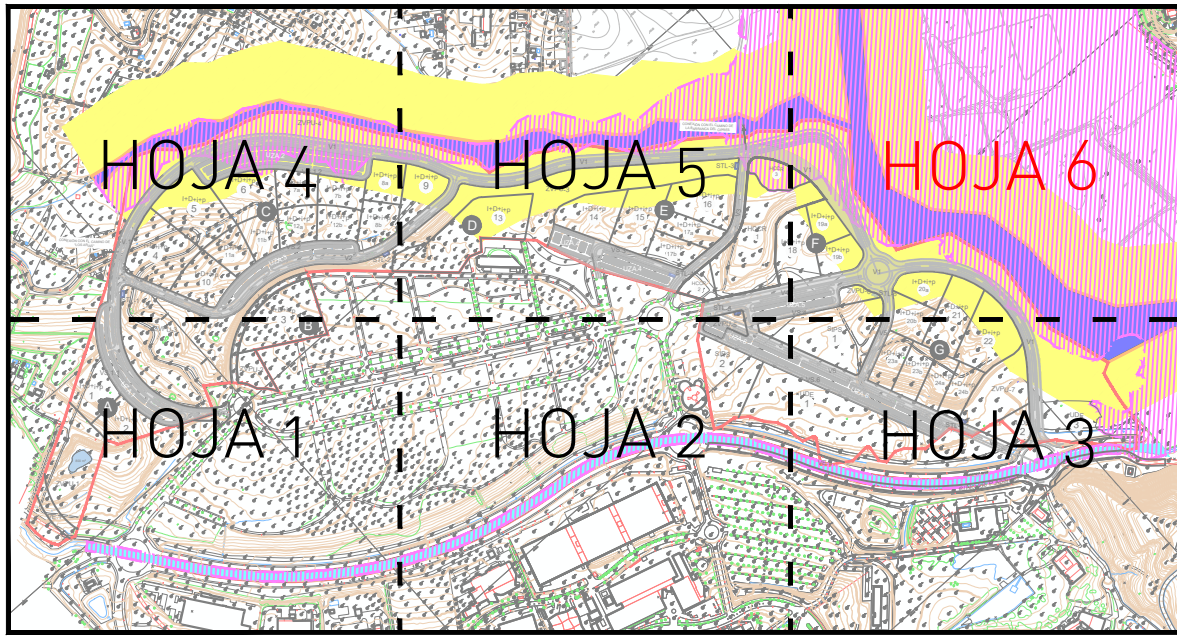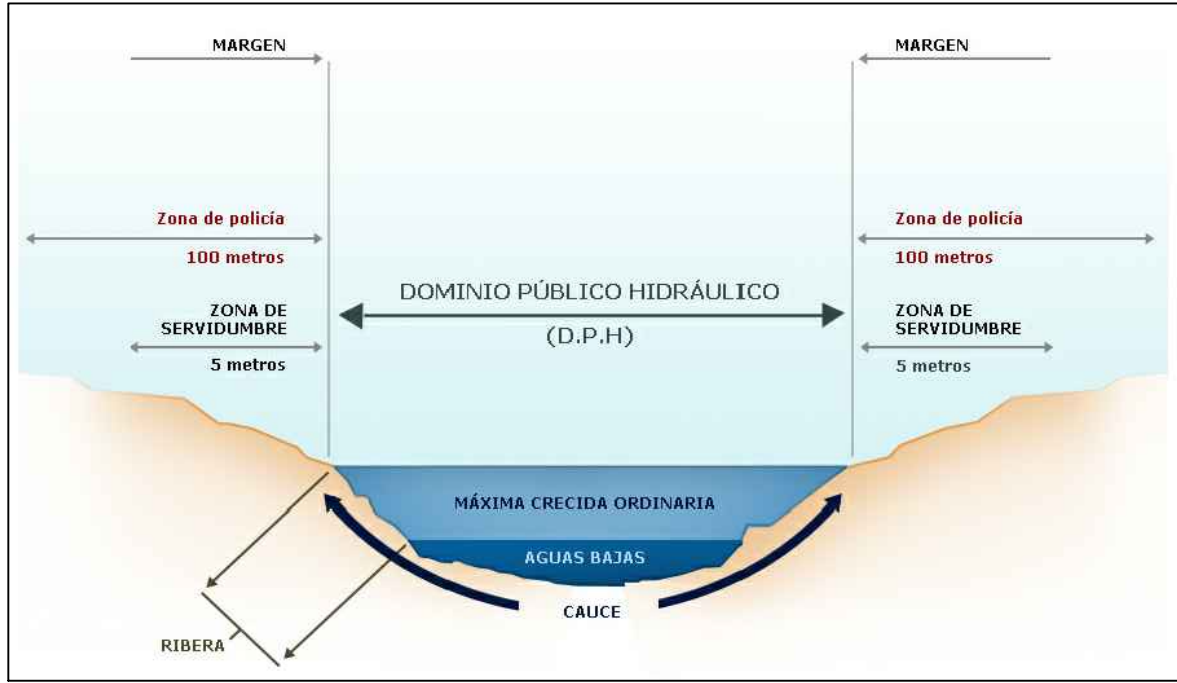

SMP arquitectos	TEXTO REFUNDIDO DEL PLAN PARCIAL DE ORDENACIÓN DEL SECTOR DEL SUELO URBANIZABLE SUS-CA.23 "EXTENSIÓN DEL PTA" DEL PLAN GENERAL DE ORDENACIÓN URBANA DE MÁLAGA.		
	PROMOTOR: PARQUE TECNOLÓGICO DE ANDALUCÍA S.A.		
PLANO	AFECCIONES HIDRÁULICAS		
Nº PROYECTO: 398	FECHA: Abril 2024	FICHERO: 398_PP_P01.2_ZONIF+AFEC-HIDR	ESCALA: 1/1000
ARQUITECTO:	U.T.E:		HOJA Nº:
SALVADOR MORENO PERALTA	SALVADOR MORENO PERALTA ADOLFO RAMÍREZ BAEZA JOSÉ JIMÉNEZ PAZ		P.1.2 (HOJA 6/6)