



HOJA 2

HOJA 3

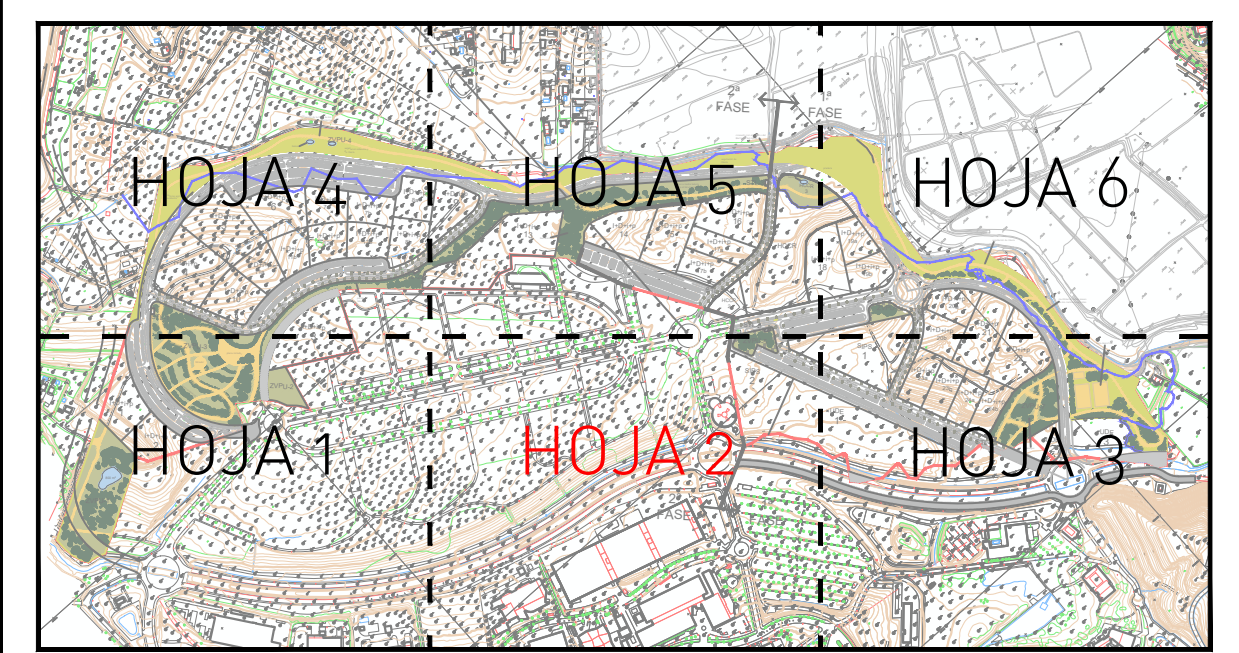

	TEXTO REFUNDIDO DEL PLAN PARCIAL DE ORDENACIÓN DEL SECTOR DEL SUELO URBANIZABLE SUS-CA-23 "EXTENSIÓN DEL PTA" DEL PLAN GENERAL DE ORDENACIÓN URBANA DE MÁLAGA.		
	PROMOTOR: PARQUE TECNOLÓGICO DE ANDALUCÍA S.A.		
PLANO		ORDENACIÓN ORIENTATIVA DE ZONAS VERDES	
N° PROYECTO: 398	FECHA: Abril 2024	FICHERO: 398_PP_01_ZON+ZONAS VERDES	ESCALA: 1/1000
ARQUITECTO:  SALVADOR MORENO PERALTA		U.T.E.: SALVADOR MORENO PERALTA ADOLFO RAMÍREZ BAEZA JOSÉ JIMÉNEZ PAZ	
		HOJA N°: P.13 (HOJA 2/6)	

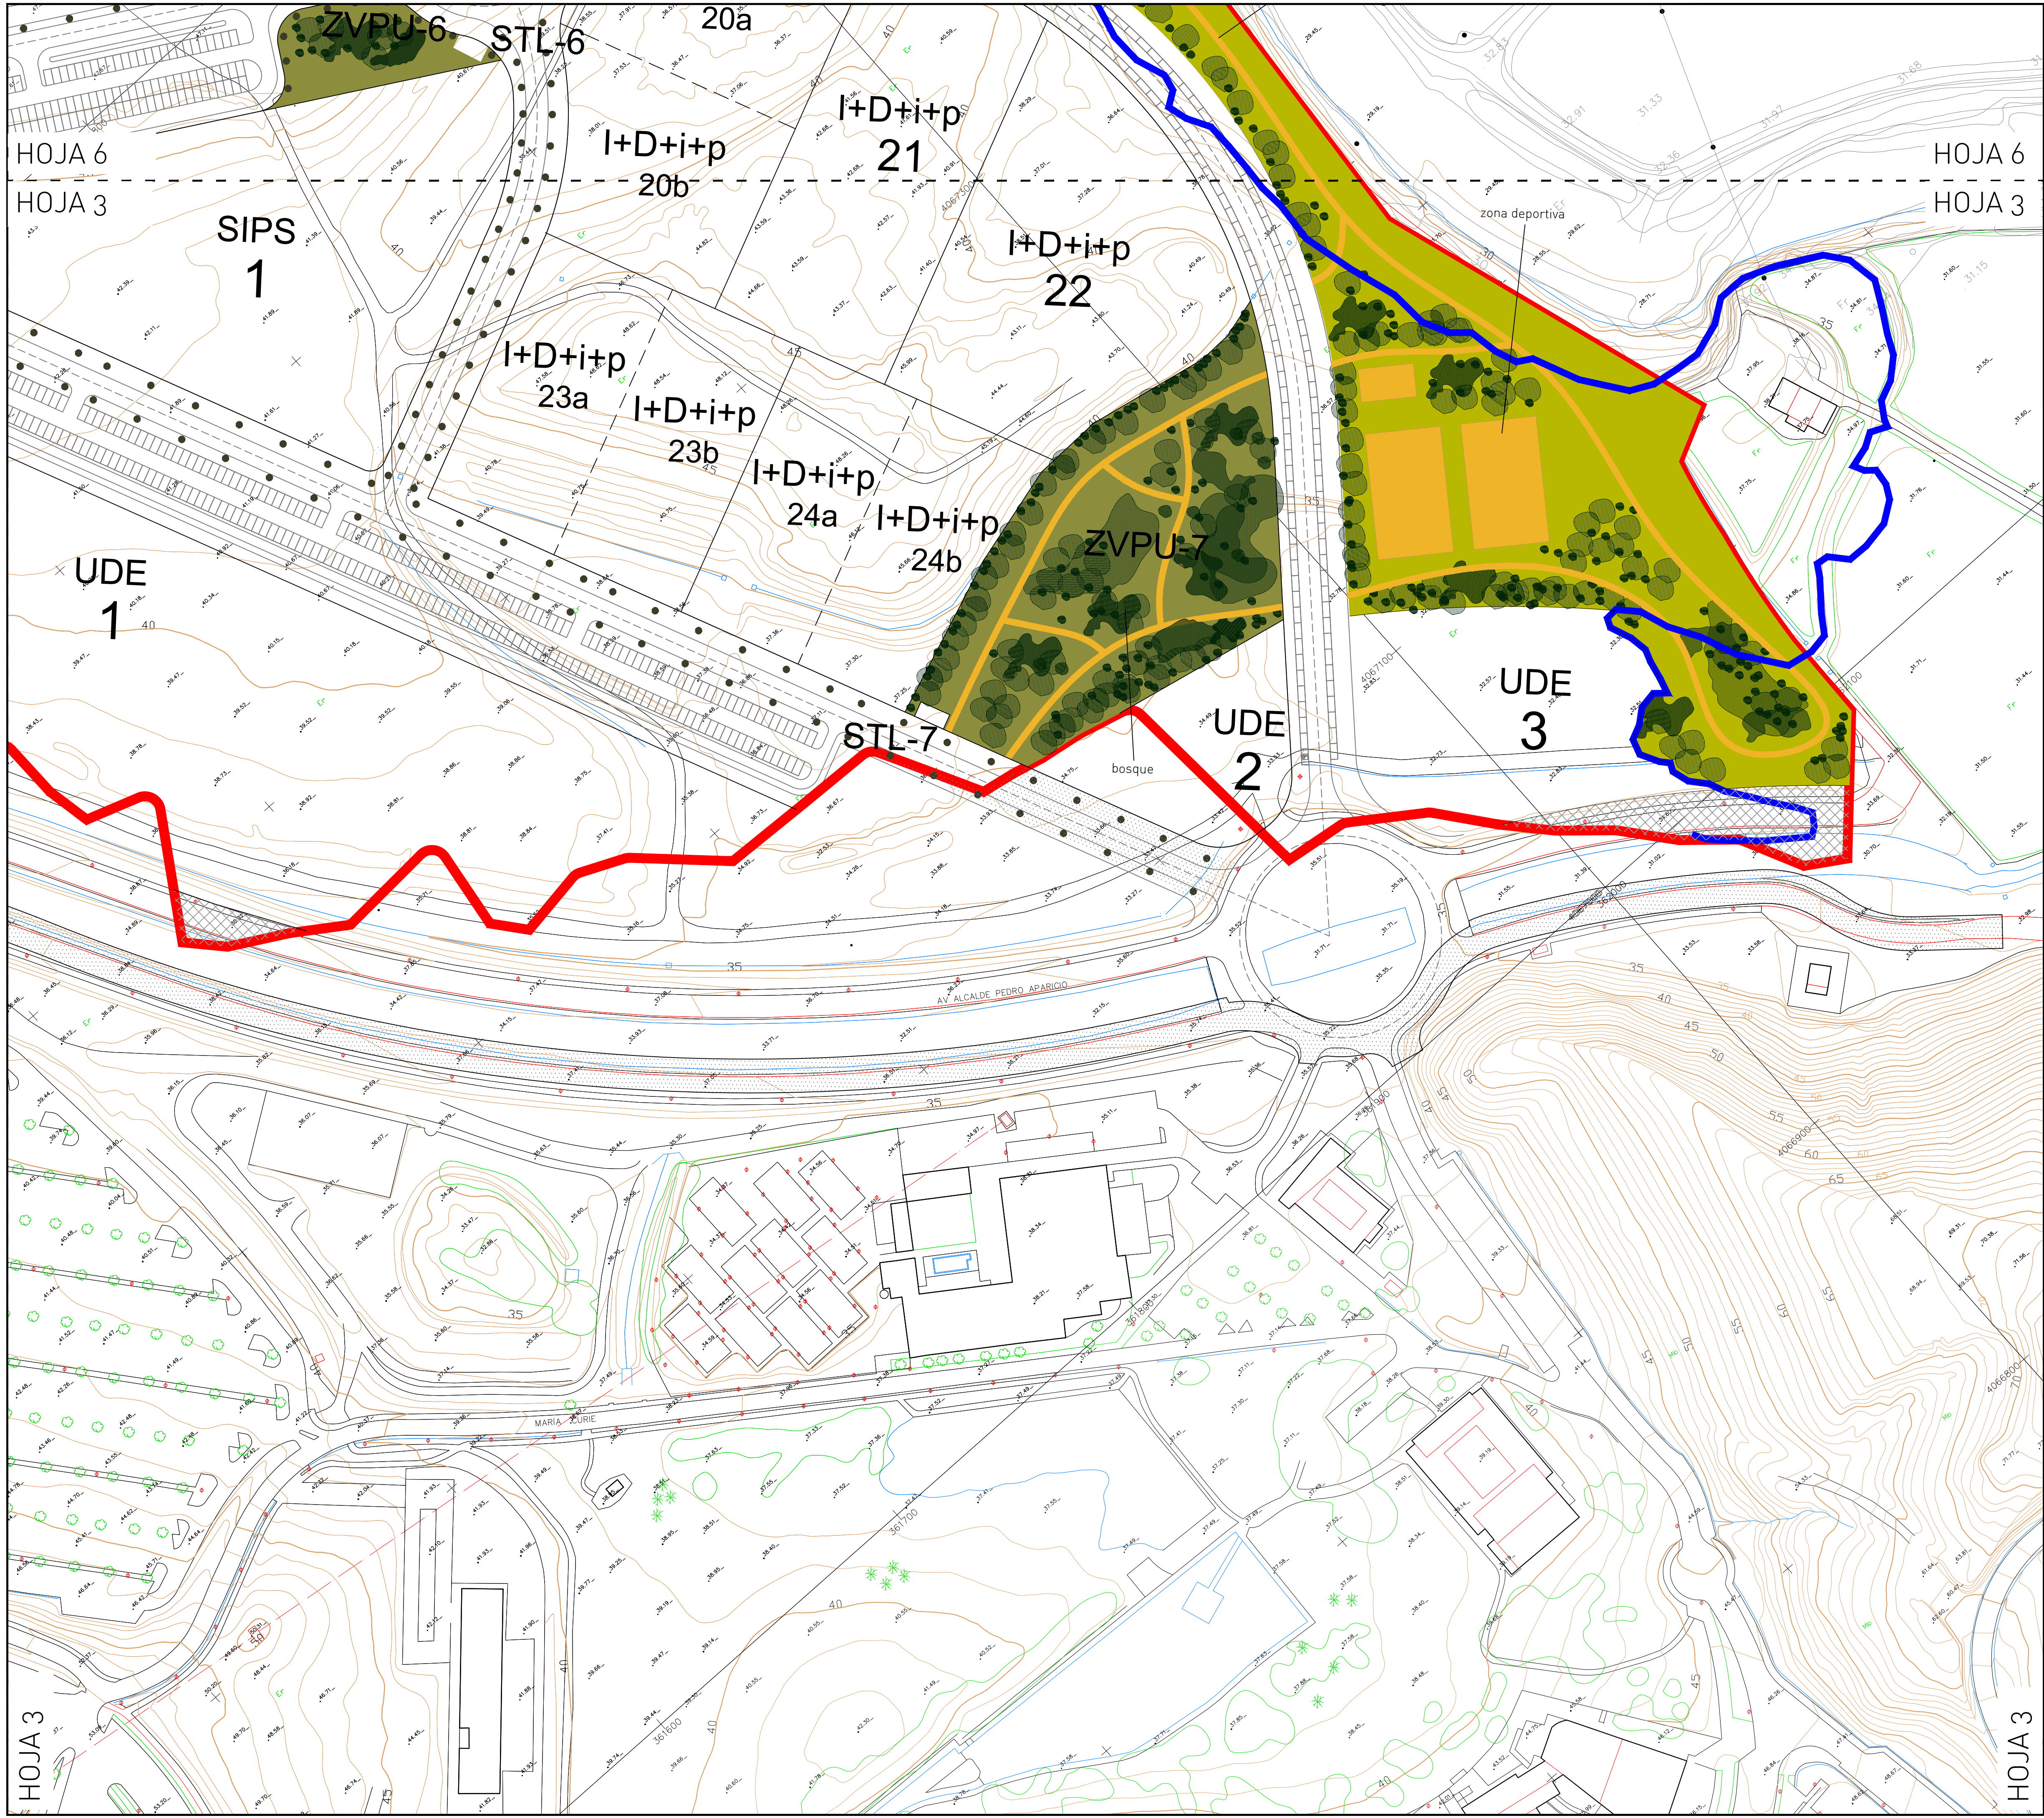

LÍMITE DE PROPIEDAD P.T.A. (SUP : 639355.97 m²)

LÍMITE DE ACTUACIÓN (SUP: 568959.42 m²)

LÍMITE DE INUNDABILIDAD

DIVISIÓN EN FASES

I+D+i+p INVESTIGACIÓN + DESARROLLO + INNOVACIÓN + PRODUCCION

HCCR HOTELERO, COMERCIAL, CULTURAL Y RESIDENCIAL

SIPS SERVICIOS DE INTERÉS PÚBLICO Y SOCIAL

UDE USO DOTACIONAL Y EQUIPAMIENTOS


ZVPU ZONAS VERDES PÚBLICAS

RED VIARIA


UZA UNIDAD ZONAL DE APARCAMIENTOS

VE VIALES EJECUTADOS

VIARIO CARGA EXTERNA DE URBANIZACIÓN


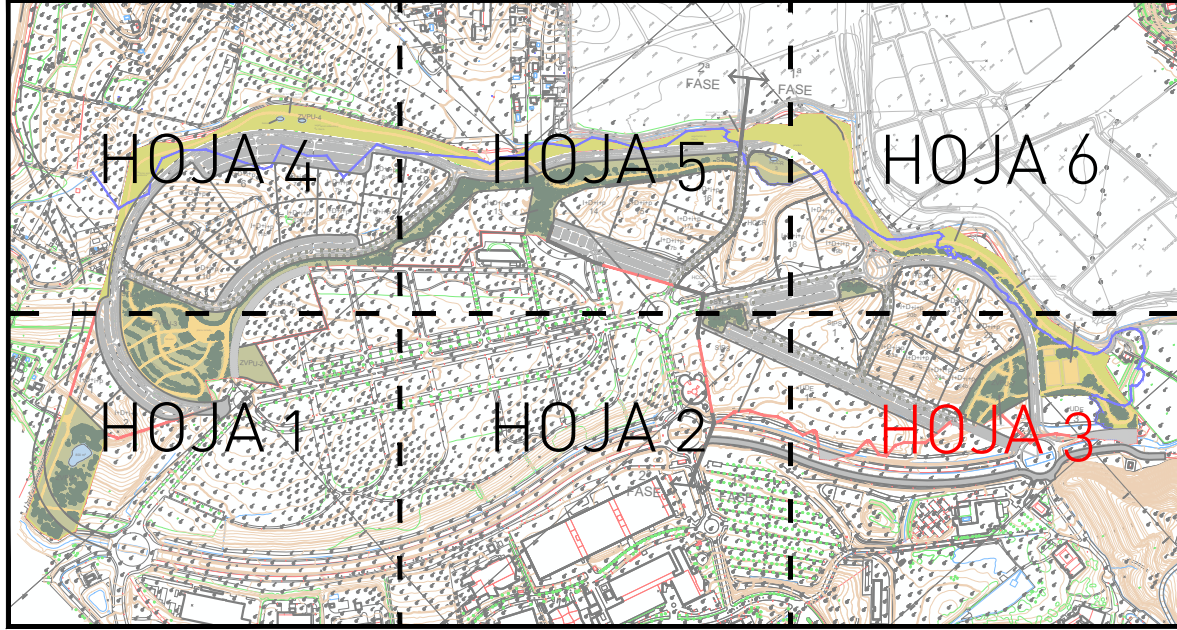



SMP arquitectos	TEXTO REFUNDIDO DEL PLAN PARCIAL DE ORDENACIÓN DEL SECTOR DEL SUELO URBANIZABLE SUS-CA.23 "EXTENSIÓN DEL PTA" DEL PLAN GENERAL DE ORDENACIÓN URBANA DE MÁLAGA.		
	PROMOTOR: PARQUE TECNOLÓGICO DE ANDALUCÍA S.A.		
PLANO	ORDENACIÓN ORIENTATIVA DE ZONAS VERDES		
Nº PROYECTO: 398	FECHA: Abril 2024	FICHERO: 398_PP_P01_ZON+ZONAS VERDES	ESCALA: 1/1000
ARQUITECTO:	U.T.E:		HOJA Nº:
SALVADOR MORENO PERALTA	SALVADOR MORENO PERALTA ADOLFO RAMÍREZ BAEZA JOSÉ JIMÉNEZ PAZ		P.1.3 (HOJA 3/6)

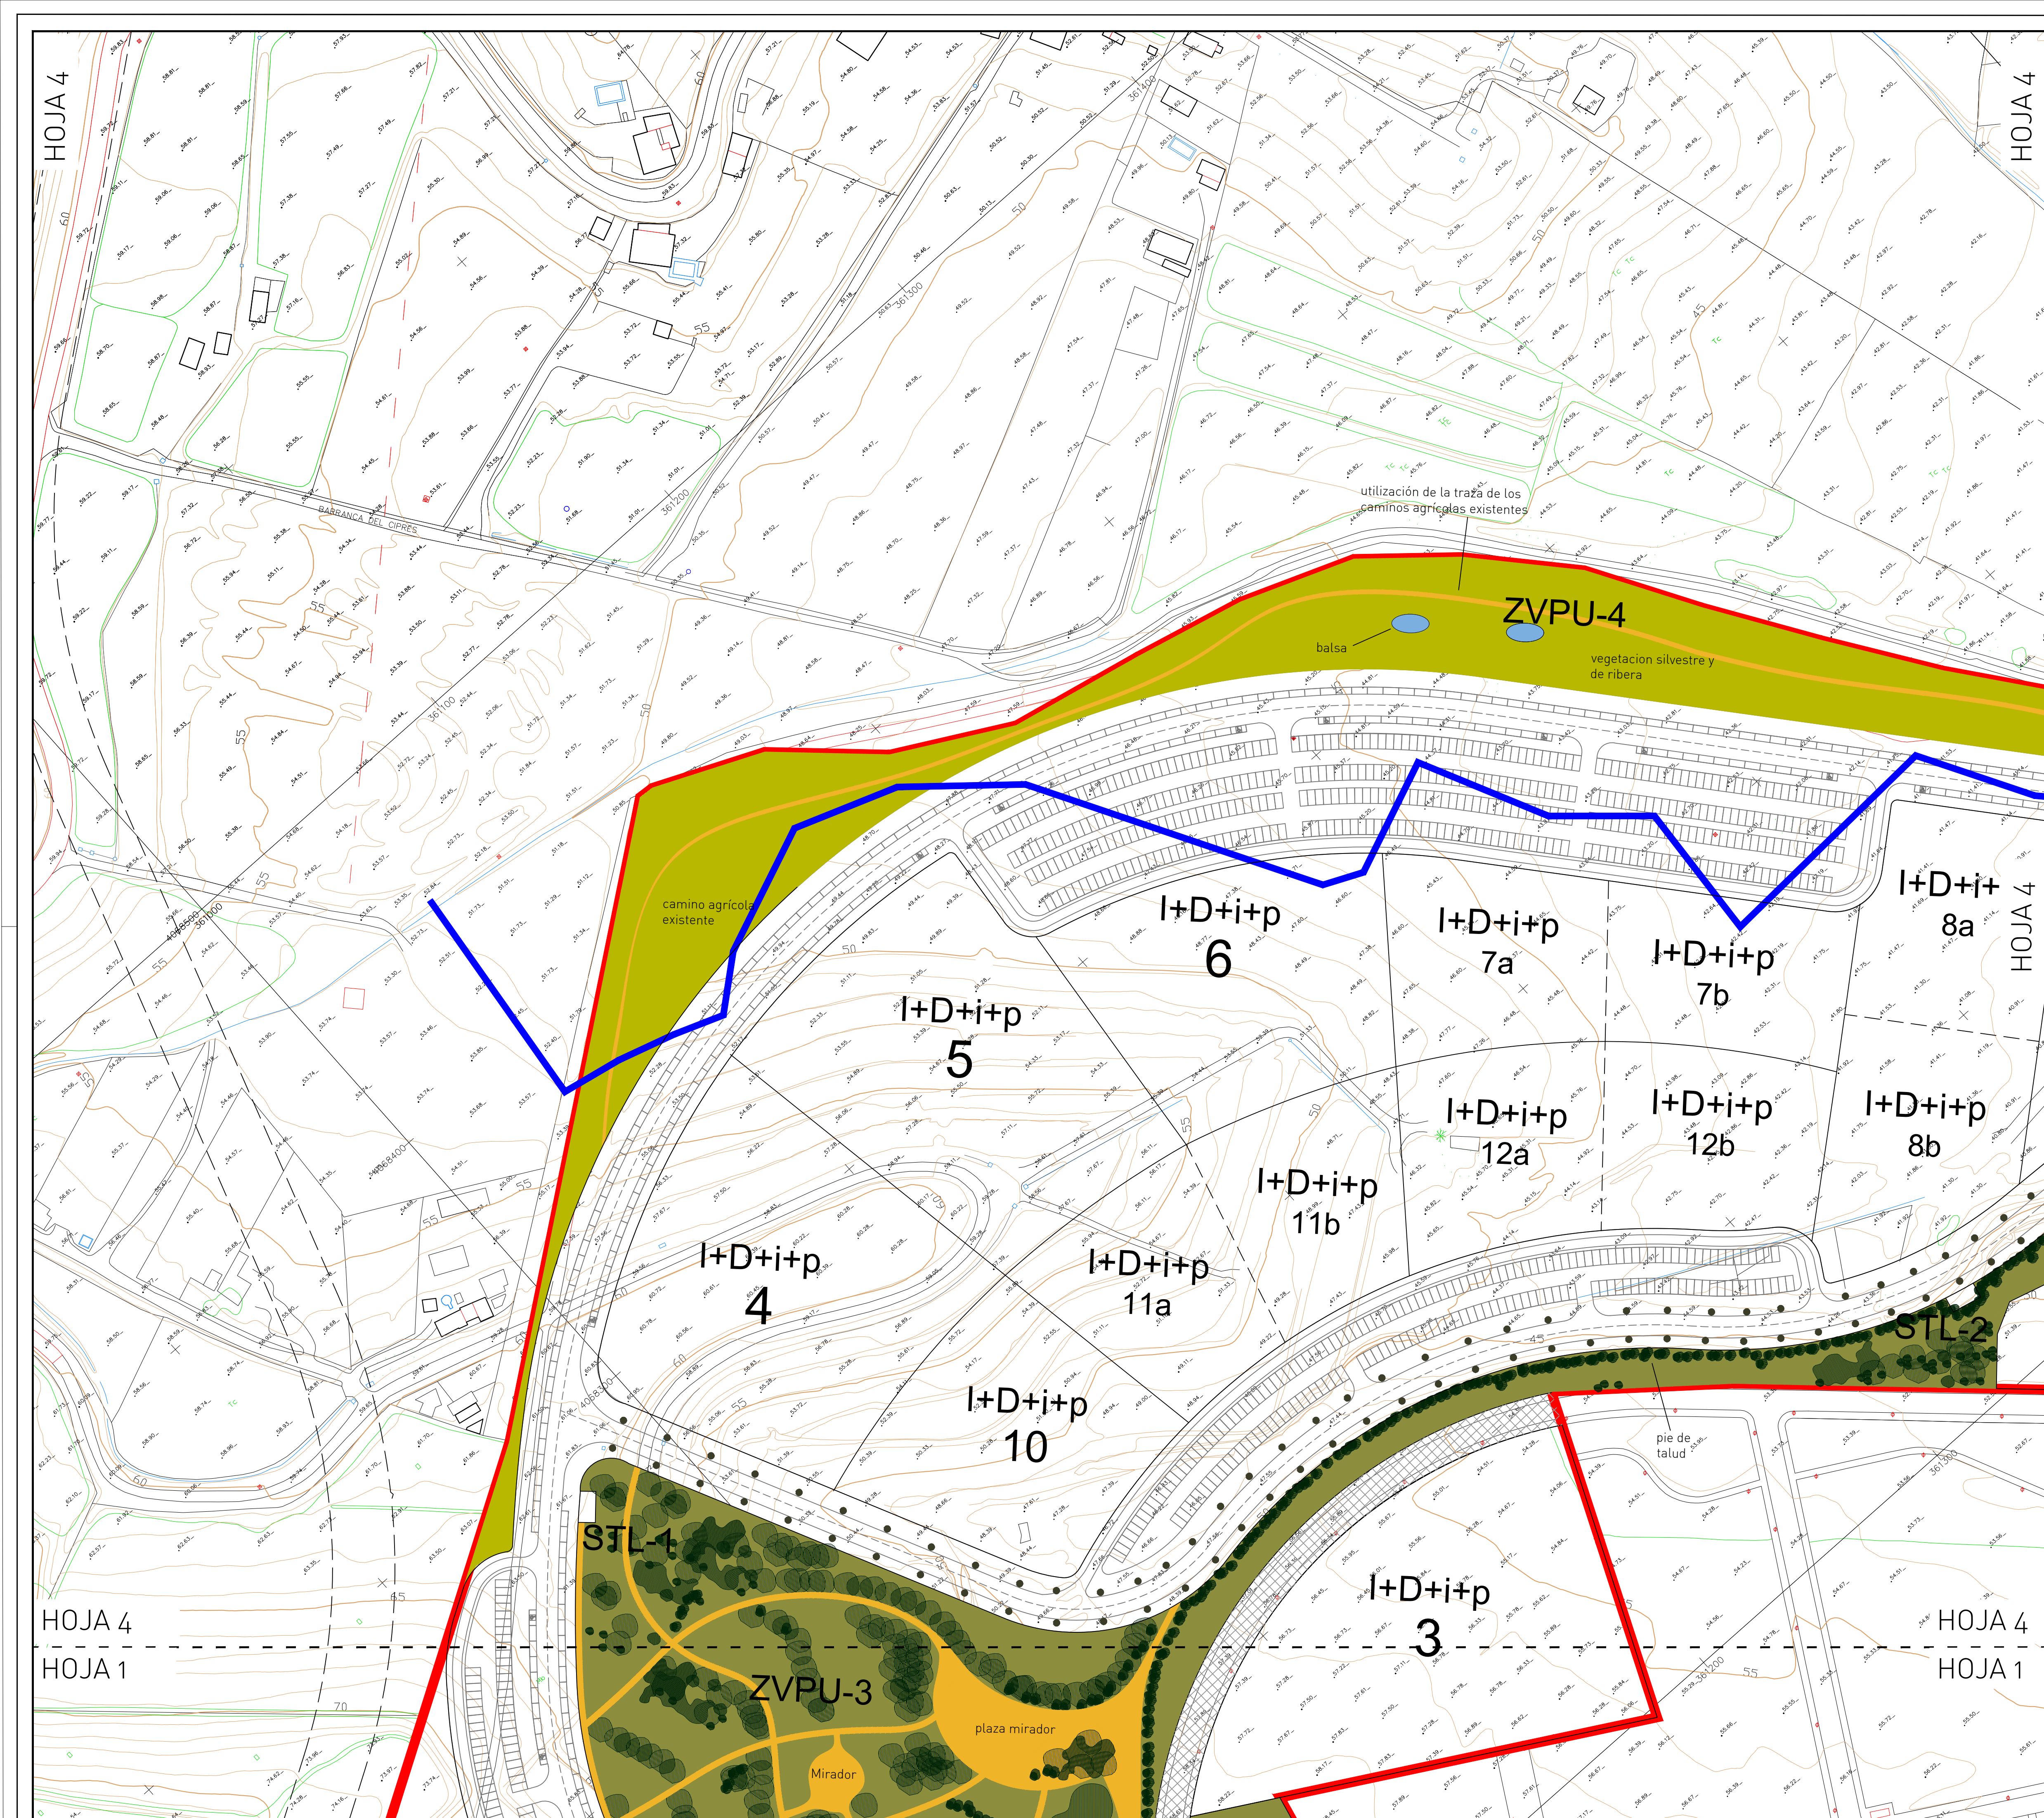


H0JA5

HOJA 5

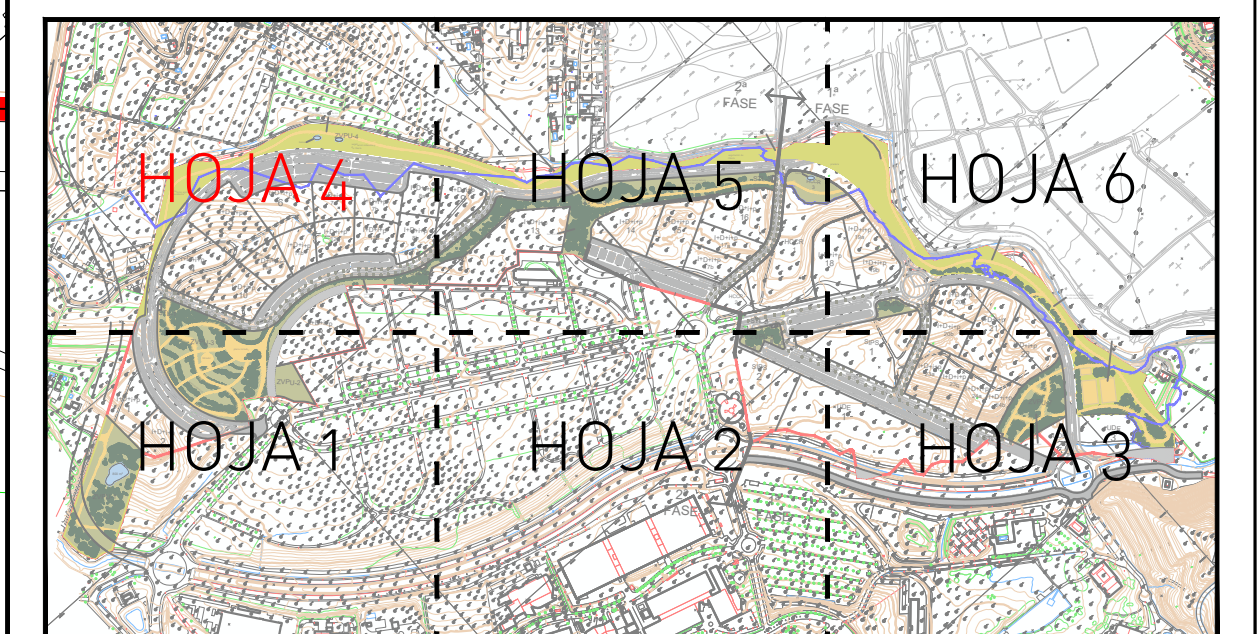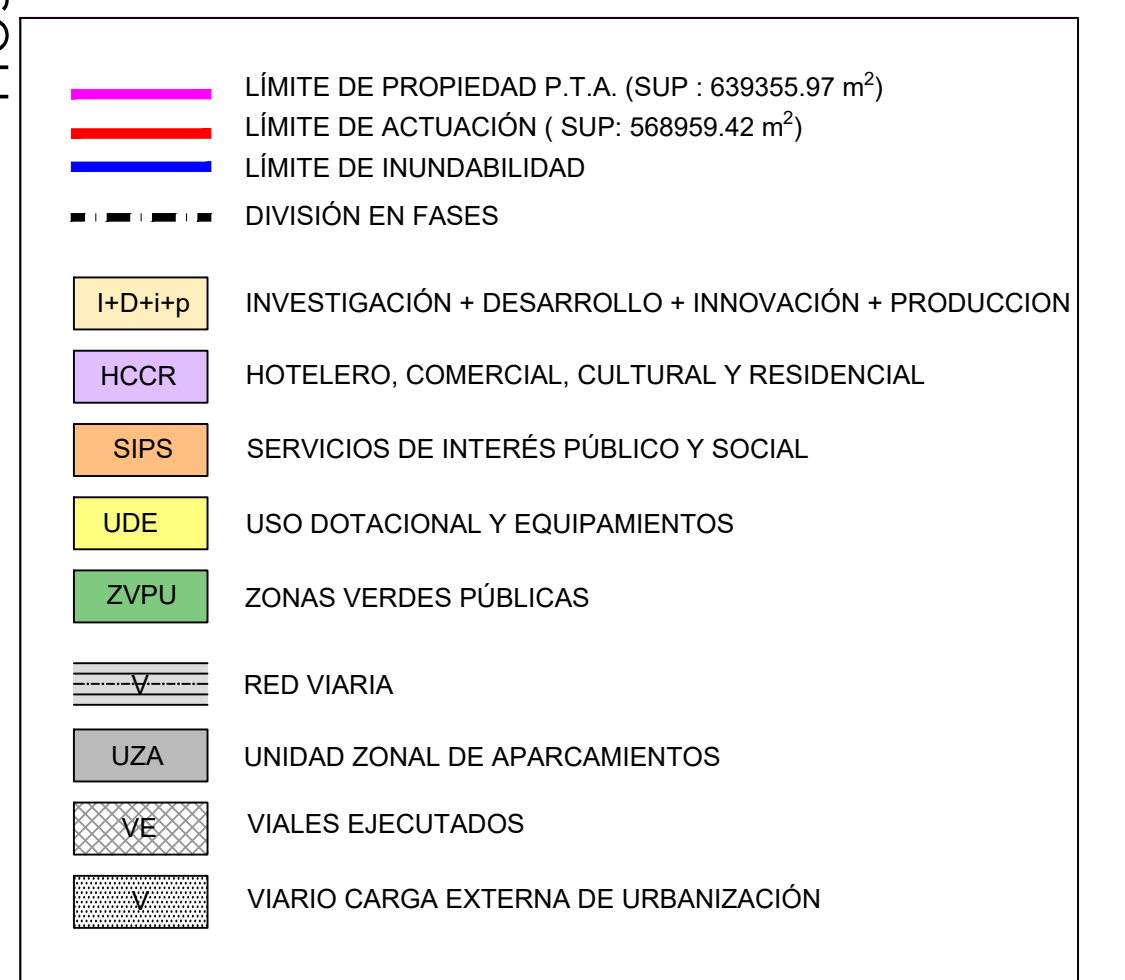

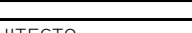	TEXTO REFUNDIDO DEL PLAN PARCIAL DE ORDENACIÓN DEL SECTOR DEL SUELO URBANIZABLE SA-GA-23 "EXTENSIÓN DEL PTA" DEL PLAN GENERAL DE ORDENACIÓN URBANA DE MÁLAGA.		
	PROMOTOR: PARQUE TECNOLÓGICO DE ANDALUCÍA S.A.		
PLANO ORDENACIÓN ORIENTATIVA DE ZONAS VERDES			
Nº PROYECTO: 398	FECHA: Abril 2024,	FICHERO: 398_PP_P01_ZON-ZONAS VERDES	ESCALA: 1/1000
ARQUITECTO: 		U.T.E.: SALVADOR MORENO PERALTA ADOLFO RAMÍREZ BAEZA JOSÉ JIMÉNEZ PAZ	HOJA Nº: P.13 (HOJA 4/6)

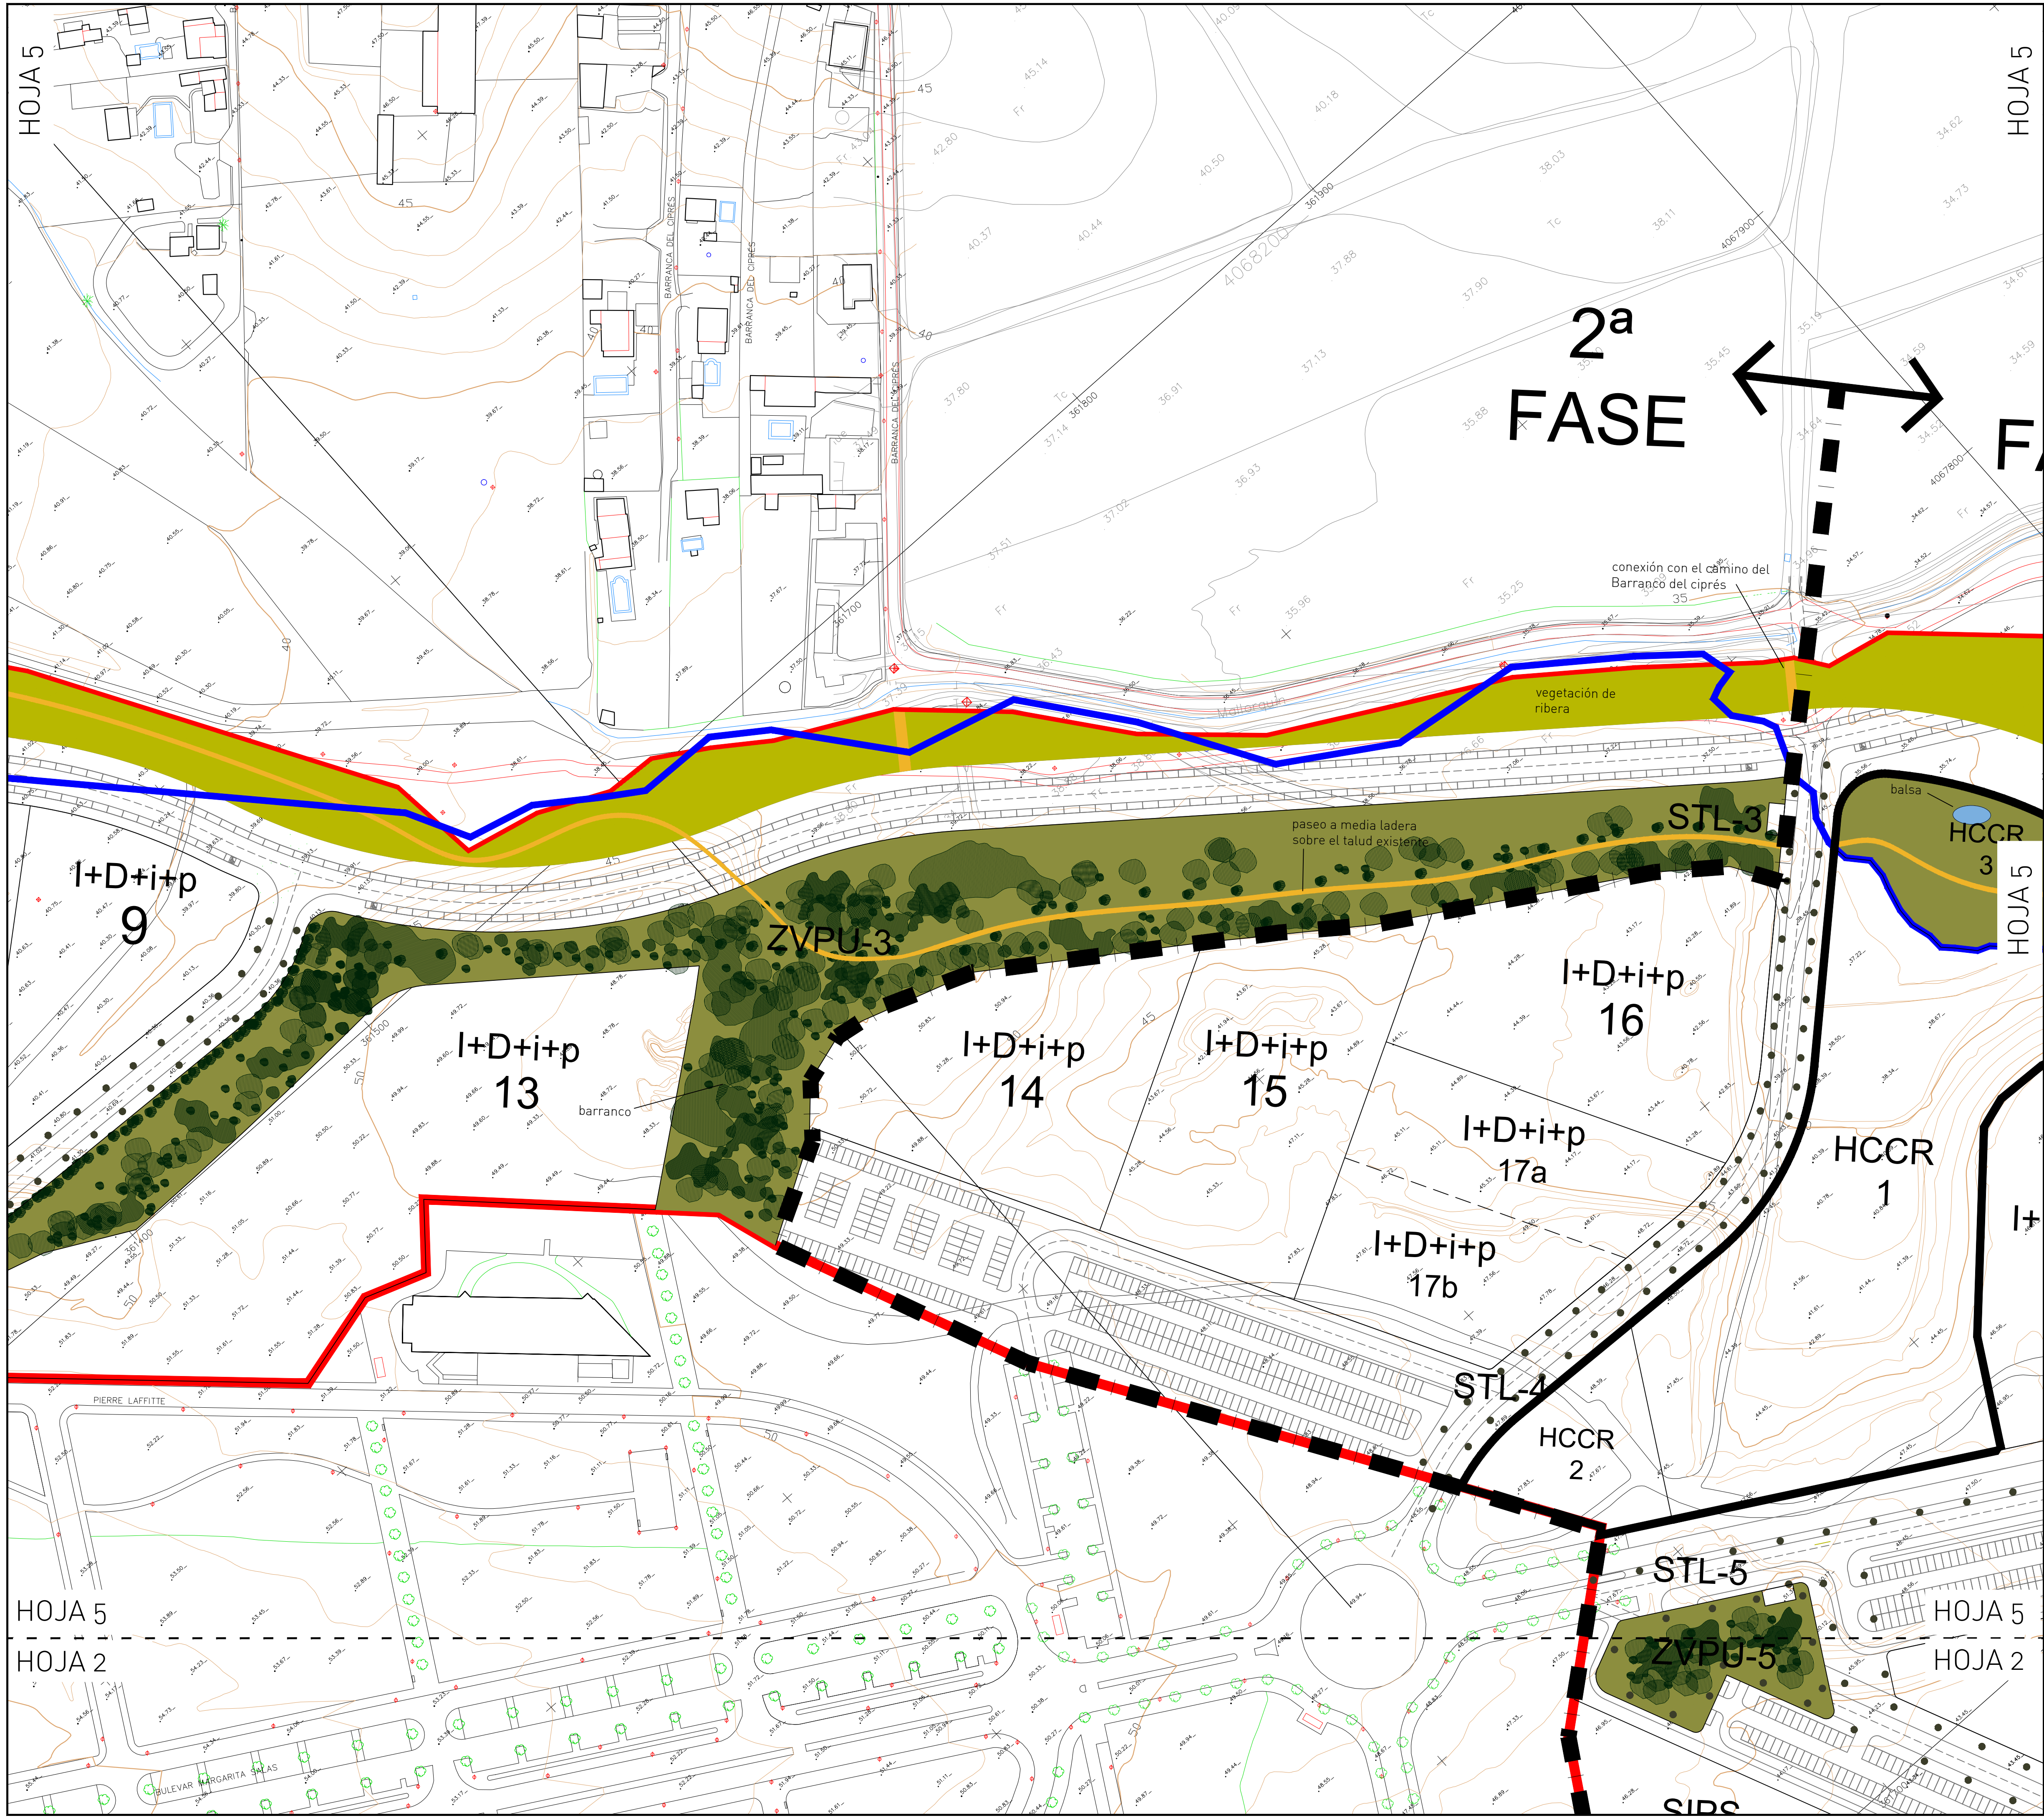

LÍMITE DE PROPIEDAD P.T.A. (SUP : 639355.97 m²)

LÍMITE DE ACTUACIÓN (SUP: 568959.42 m²)

LÍMITE DE INUNDABILIDAD

DIVISIÓN EN FASES

I+D+i+p INVESTIGACIÓN + DESARROLLO + INNOVACIÓN + PRODUCCION

HCCR HOTELERO, COMERCIAL, CULTURAL Y RESIDENCIAL

SIPS SERVICIOS DE INTERÉS PÚBLICO Y SOCIAL

UDE USO DOTACIONAL Y EQUIPAMIENTOS


ZVPU ZONAS VERDES PÚBLICAS

RED VIARIA


UZA UNIDAD ZONAL DE APARCAMIENTOS

VE VIALES EJECUTADOS

VIARIO CARGA EXTERNA DE URBANIZACIÓN

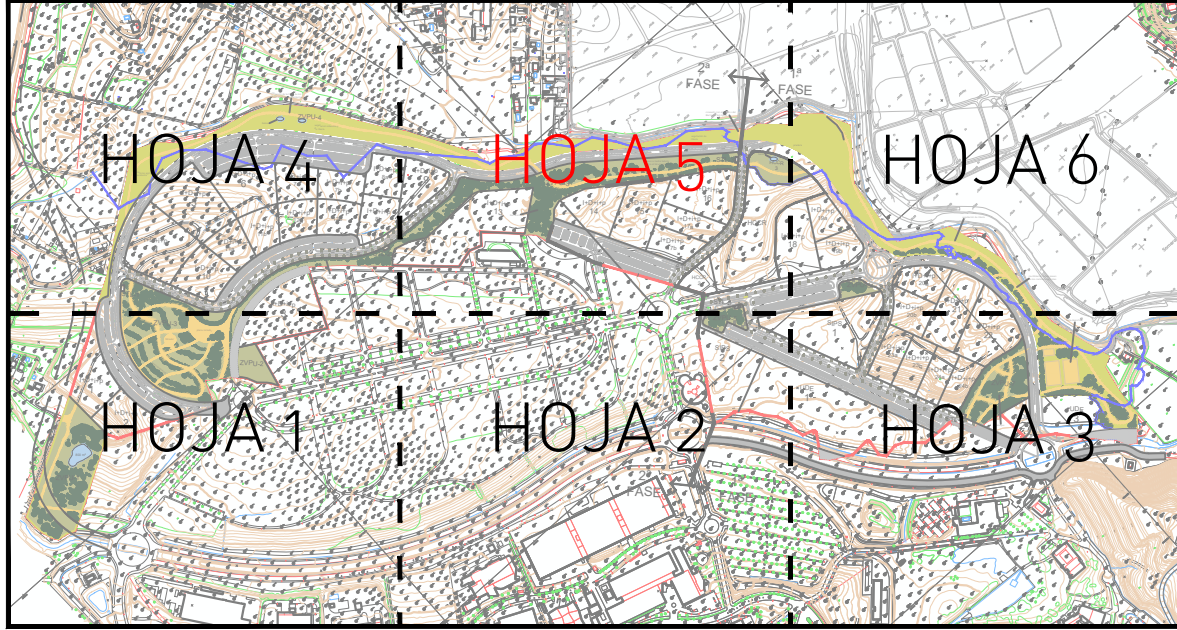

SMParquitectos		TEXTO REFUNDIDO DEL PLAN PARCIAL DE ORDENACIÓN DEL SECTOR DEL SUELO URBANIZABLE SUS-CA.23 "EXTENSIÓN DEL PTA" DEL PLAN GENERAL DE ORDENACIÓN URBANA DE MÁLAGA.					
		PROMOTOR: PARQUE TECNOLÓGICO DE ANDALUCÍA S.A.					
PLANO		ORDENANCION ORIENTATIVA DE ZONAS VERDES					
Nº PROYECTO: 398		FECHA: Abril 2024		FICHERO: 398_PP_P01_ZON+ZONAS VERDES		ESCALA: 1/1000	
ARQUITECTO:				U.T.E:		HOJA Nº:	
SALVADOR MORENO PERALTA				SALVADOR MORENO PERALTA		ADOLFO RAMÍREZ BAEZA	
				JOSÉ JIMÉNEZ PAZ		P.1.3 (HOJA 5/6)	

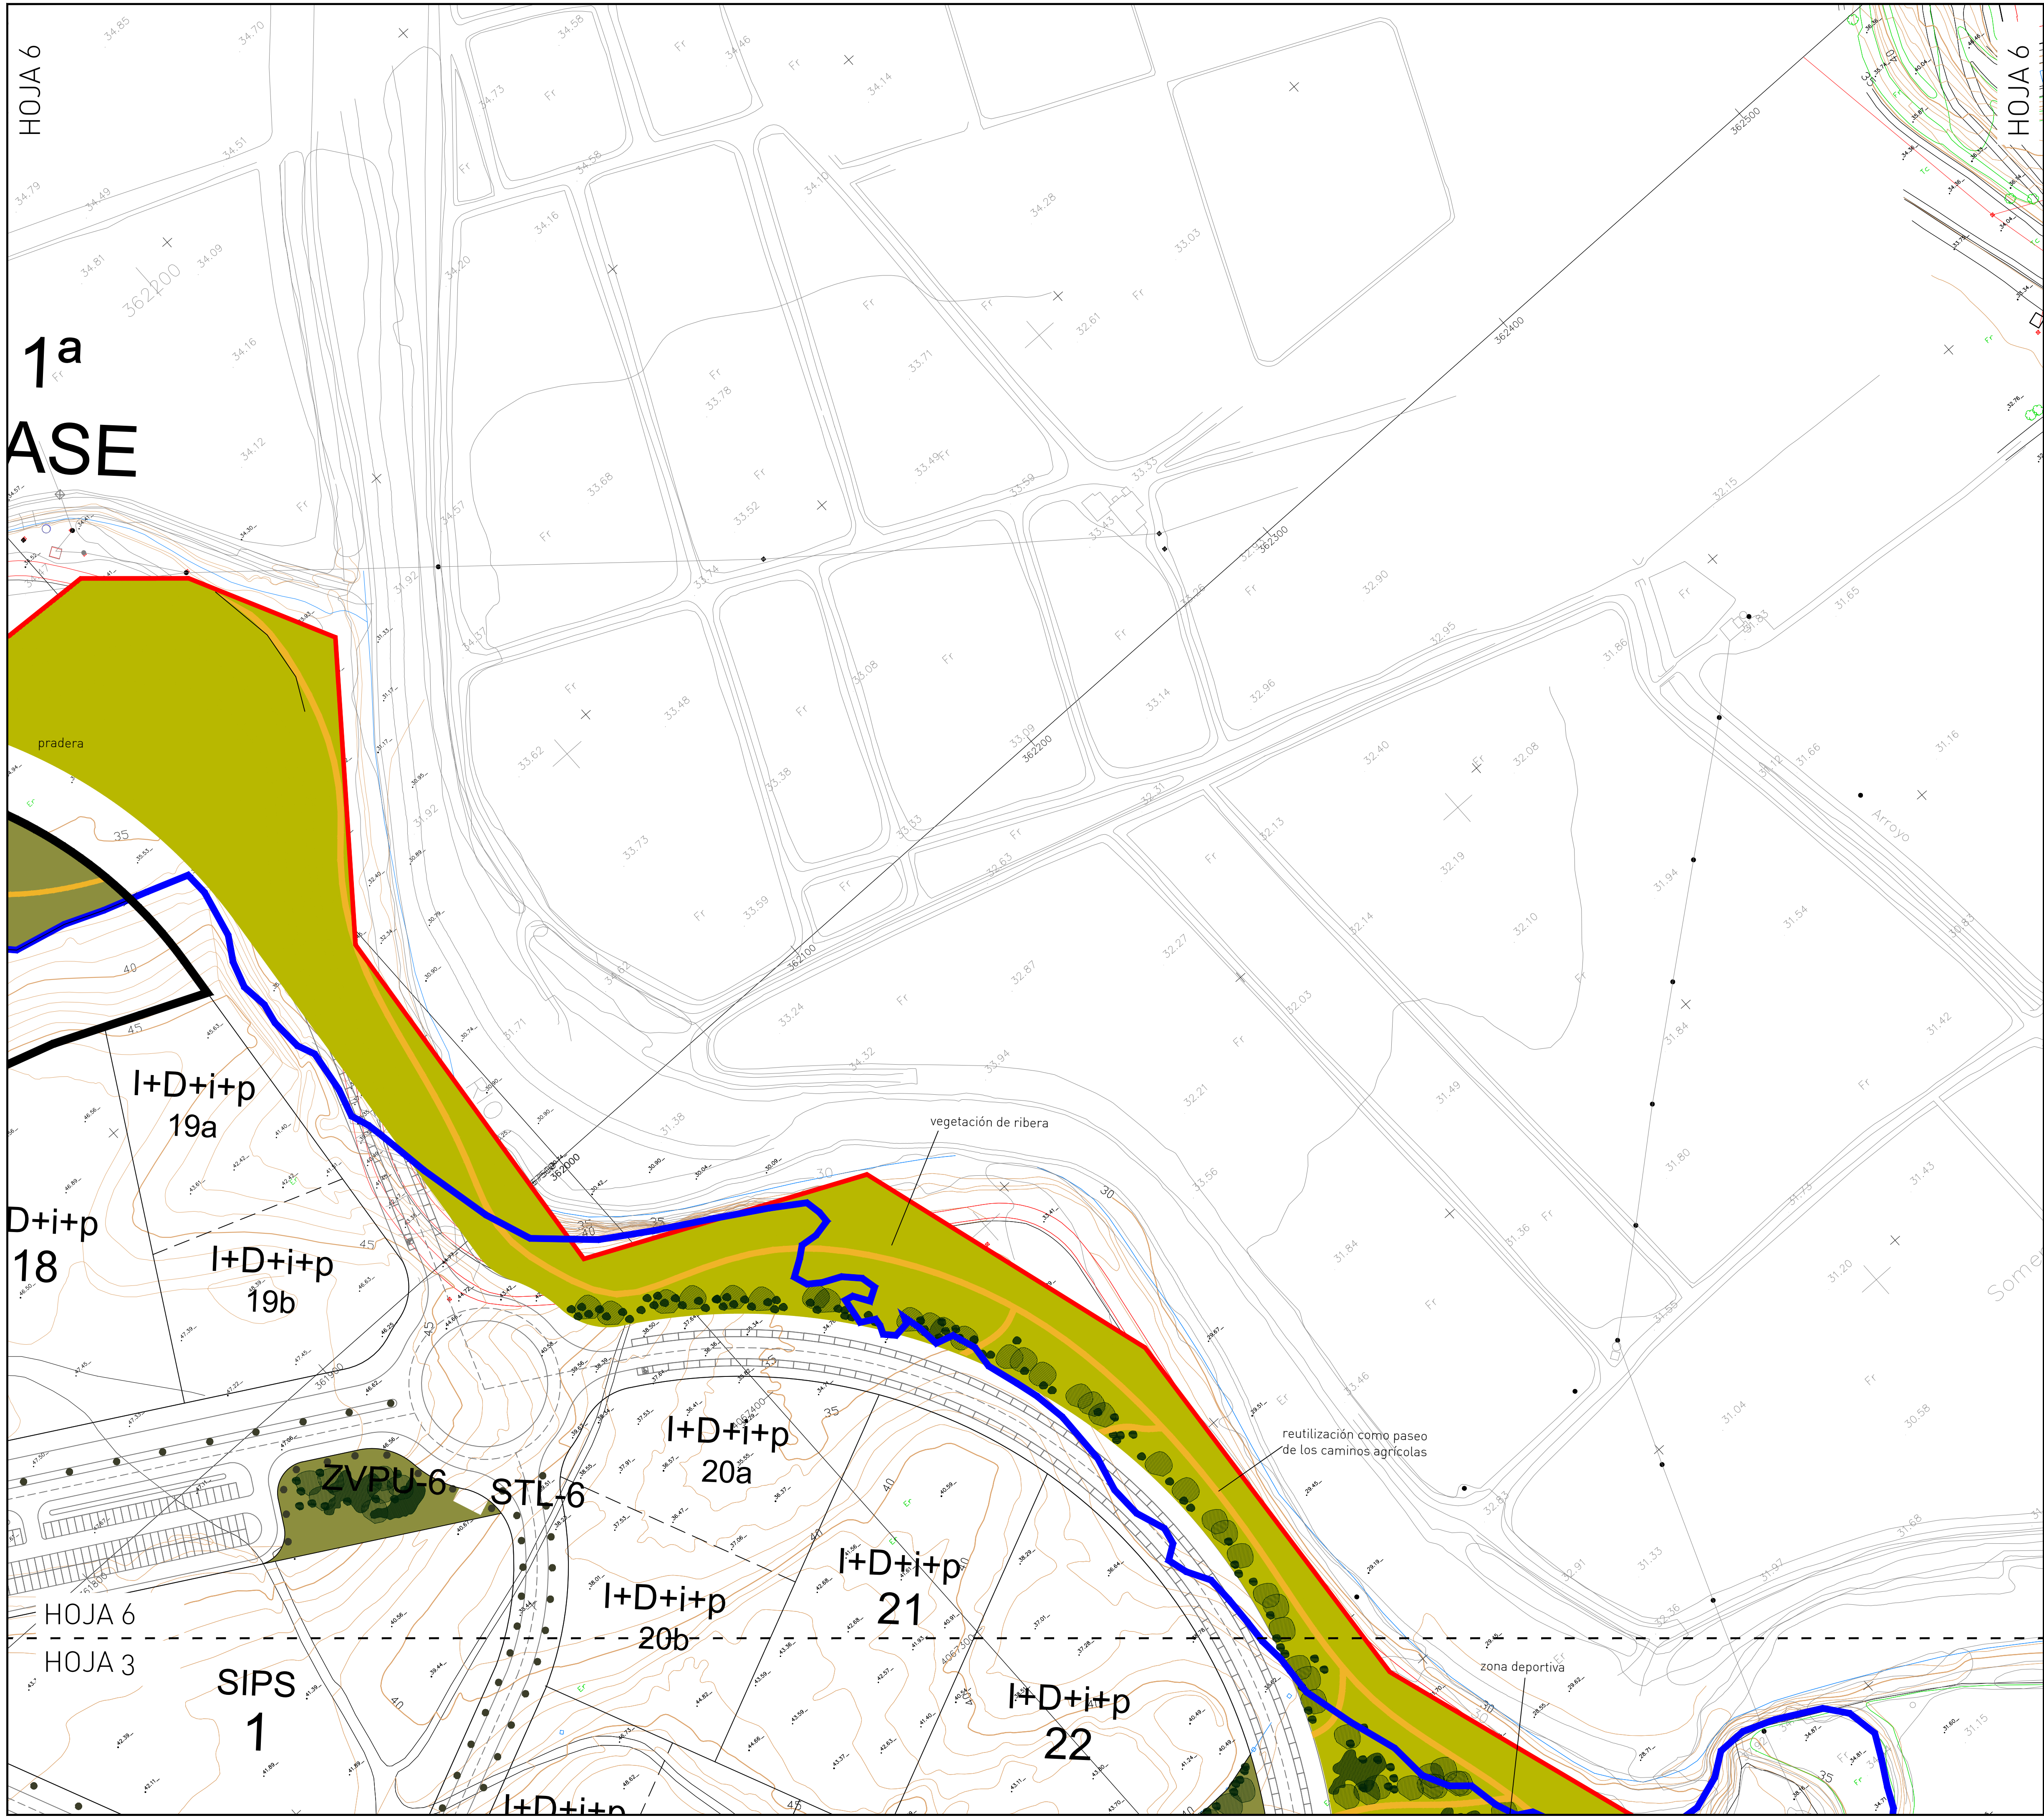

LÍMITE DE PROPIEDAD P.T.A. (SUP : 639355.97 m²)

LÍMITE DE ACTUACIÓN (SUP: 568959.42 m²)

LÍMITE DE INUNDABILIDAD

DIVISIÓN EN FASES

I+D+i+p

INVESTIGACIÓN + DESARROLLO + INNOVACIÓN + PRODUCCION

HCCR

HOTELERO, COMERCIAL, CULTURAL Y RESIDENCIAL

SIPS

SERVICIOS DE INTERÉS PÚBLICO Y SOCIAL

UDE

USO DOTACIONAL Y EQUIPAMIENTOS

ZVPU

ZONAS VERDES PÚBLICAS

RED VIARIA

UZA


UNIDAD ZONAL DE APARCAMIENTOS

VE

VIALES EJECUTADOS

V

VIARIO CARGA EXTERNA DE URBANIZACIÓN

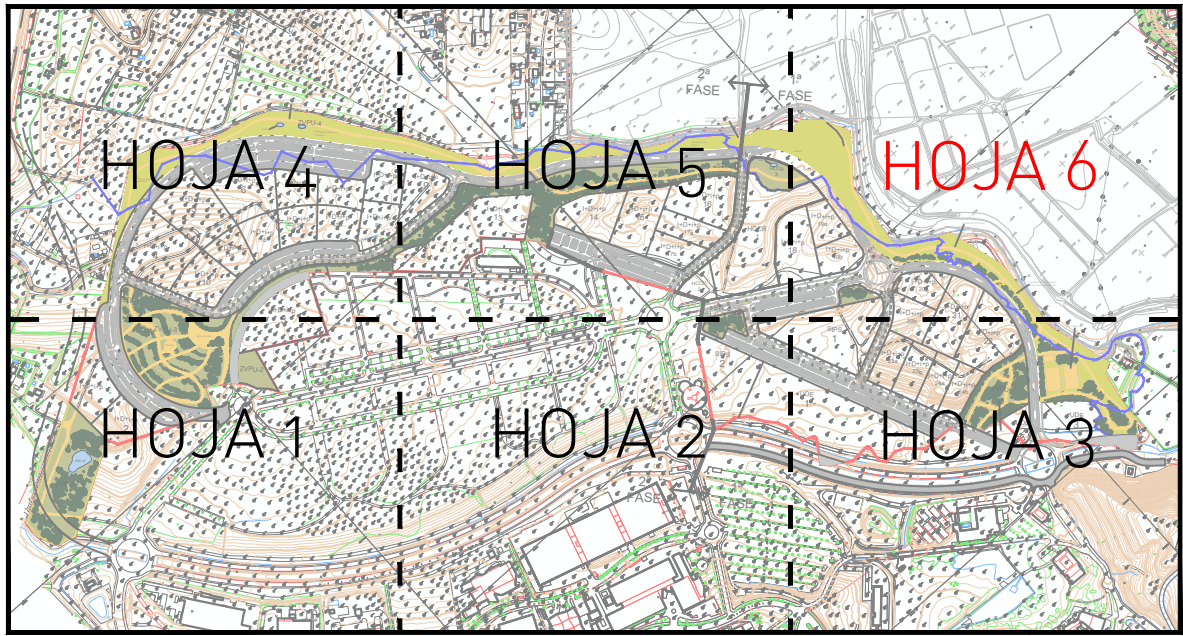

SMParquitectos

arquitectos

TEXTO REFUNDIDO DEL PLAN PARCIAL DE ORDENACIÓN DEL SECTOR DEL SUELO URBANIZABLE SUS-CA.23 "EXTENSIÓN DEL PTA" DEL PLAN GENERAL DE ORDENACIÓN URBANA DE MÁLAGA.
PROMOTOR: PARQUE TECNOLÓGICO DE ANDALUCÍA S.A.

PLANO

ORDENACIÓN ORIENTATIVA DE ZONAS VERDES

Nº PROYECTO: 398

FECHA: Abril 2024

FICHERO: 398_PP_P01_ZON+ZONAS VERDES

ESCALA: 1/1000

ARQUITECTO:

U.T.E:

HOJA Nº:

SALVADOR MORENO PERALTA

SALVADOR MORENO PERALTA
ADOLFO RAMÍREZ BAEZA
JOSÉ JIMÉNEZ PAZ

P.1.3 (HOJA 6/6)