


LEYENDA

- POZO DE REGISTRO
- ACOMETIDA A PARCELAS
- COLECTOR DE SANEAMIENTO PROYECTADO
- RED EXISTENTE

- NOTA : LA RED DE SANEAMIENTO PROYECTADO SE TRAZARÁ POR LA SEMICALZADA MÁS PRÓXIMA POSIBLE A CADA UNA DE LAS PARCELAS QUE DAN SERVICIO PARA EVITAR ACOMETIDAS DOMICILIARIAS EXCESIVAMENTE LARGAS.

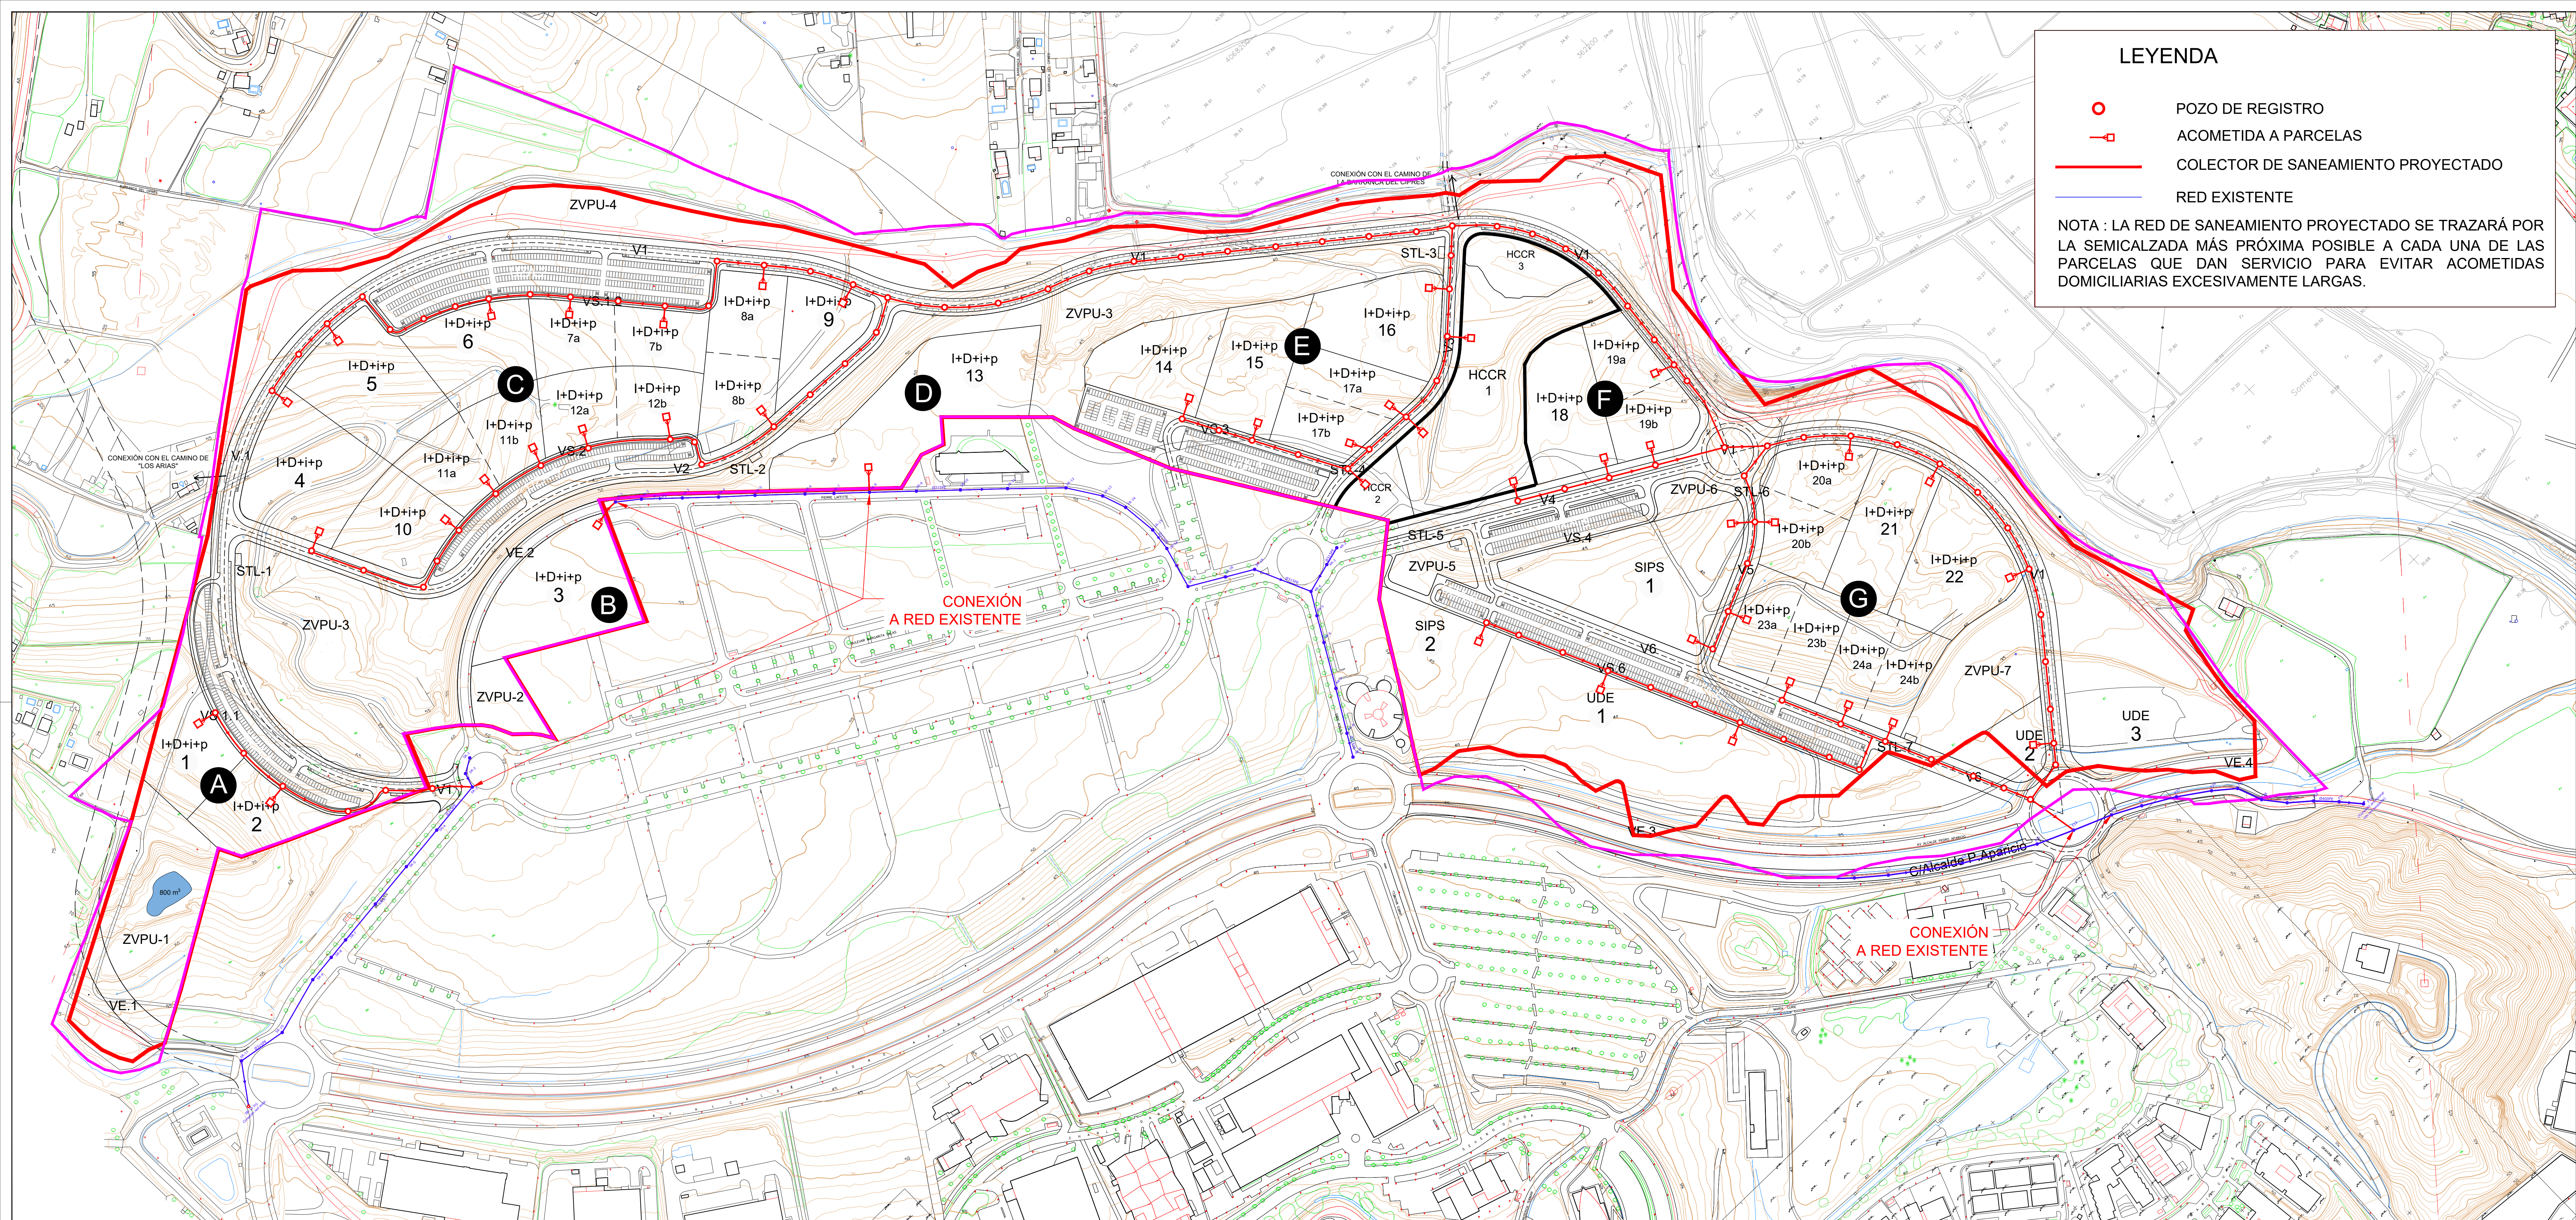

[illegible][illegible][illegible][illegible][illegible]

HOJA 5
HOJA 2

CONEXIÓN
A RED EXISTENTE

STL-5
ZVPU-5
SIPS
2

HOJA 5
HOJA 2

HOJA 2

SEVERO OCHOA

[illegible]

LEYENDA



POZO DE REGISTRO



ACOMETIDA A PARCELAS



COLECTOR DE SANEAMIENTO PROYECTADO



RED EXISTENTE

NOTA : LA RED DE SANEAMIENTO PROYECTADO SE TRAZARÁ POR LA SEMICALZADA MÁS PRÓXIMA POSIBLE A CADA UNA DE LAS PARCELAS QUE DAN SERVICIO PARA EVITAR ACOMETIDAS DOMICILIARIAS EXCESIVAMENTE LARGAS.

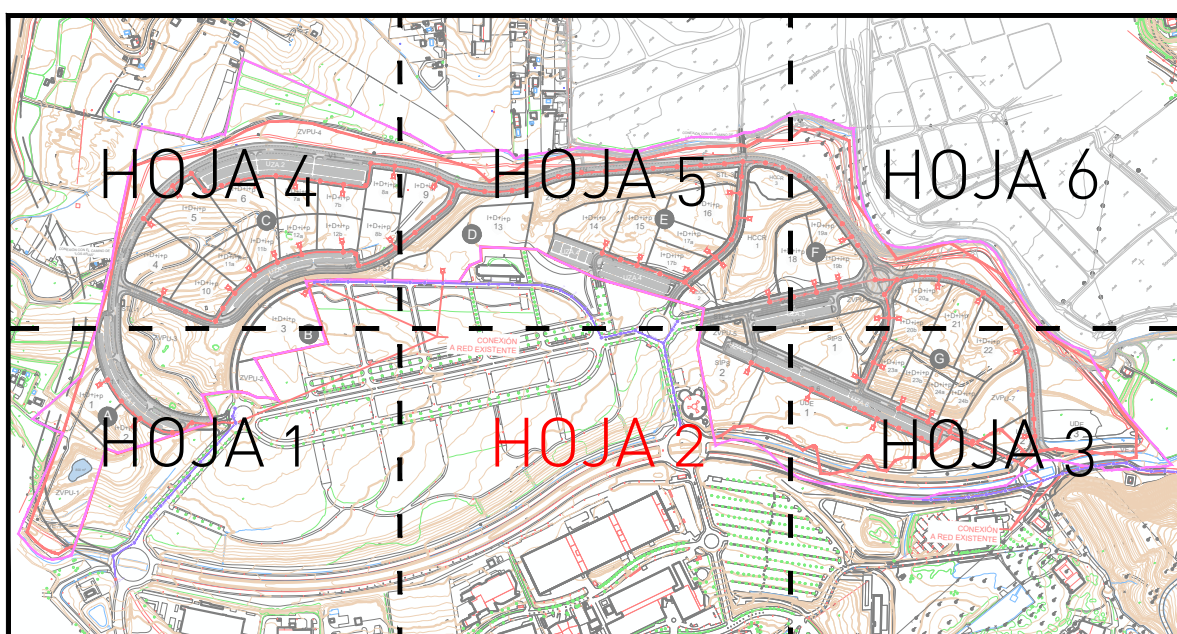

	TEXTO REFUNDIDO DEL PLAN PARCIAL DE ORDENACIÓN DEL SECTOR DEL SUELO URBANIZABLE SUS-CA.23 "EXTENSIÓN DEL PTA" DEL PLAN GENERAL DE ORDENACIÓN URBANA DE MÁLAGA.
	PROMOTOR: PARQUE TECNOLÓGICO DE ANDALUCÍA S.A.

	TEXTO REFUNDIDO DEL PLAN PARCIAL DE ORDENACIÓN DEL SECTOR DEL SUELO URBANIZABLE SUS-CA.23 "EXTENSIÓN DEL PTA" DEL PLAN GENERAL DE ORDENACIÓN URBANA DE MÁLAGA.
	PROMOTOR: PARQUE TECNOLÓGICO DE ANDALUCÍA S.A.


PLANO	RED DE FECALES		
Nº PROYECTO: 398	FECHA: Abril 2024	FICHERO: 398_PP_P09_RED DE FECALES	ESCALA: 1/1000

PLANO	RED DE FECALES		
Nº PROYECTO: 398	FECHA: Abril 2024	FICHERO: 398_PP_P09_RED DE FECALES	ESCALA: 1/1000

ARQUITECTO:	U.T.E.:	HOJA Nº:
 SALVADOR MORENO PERALTA	SALVADOR MORENO PERALTA ADOLFO RAMÍREZ BAEZA JOSÉ JIMÉNEZ PAZ	P.9 (HOJA 2/6)

ARQUITECTO:	U.T.E.:	HOJA Nº:
 SALVADOR MORENO PERALTA	SALVADOR MORENO PERALTA ADOLFO RAMÍREZ BAEZA JOSÉ JIMÉNEZ PAZ	P.9 (HOJA 2/6)

ARQUITECTO:	U.T.E.:	HOJA Nº:
 SALVADOR MORENO PERALTA	SALVADOR MORENO PERALTA ADOLFO RAMÍREZ BAEZA JOSÉ JIMÉNEZ PAZ	P.9 (HOJA 2/6)

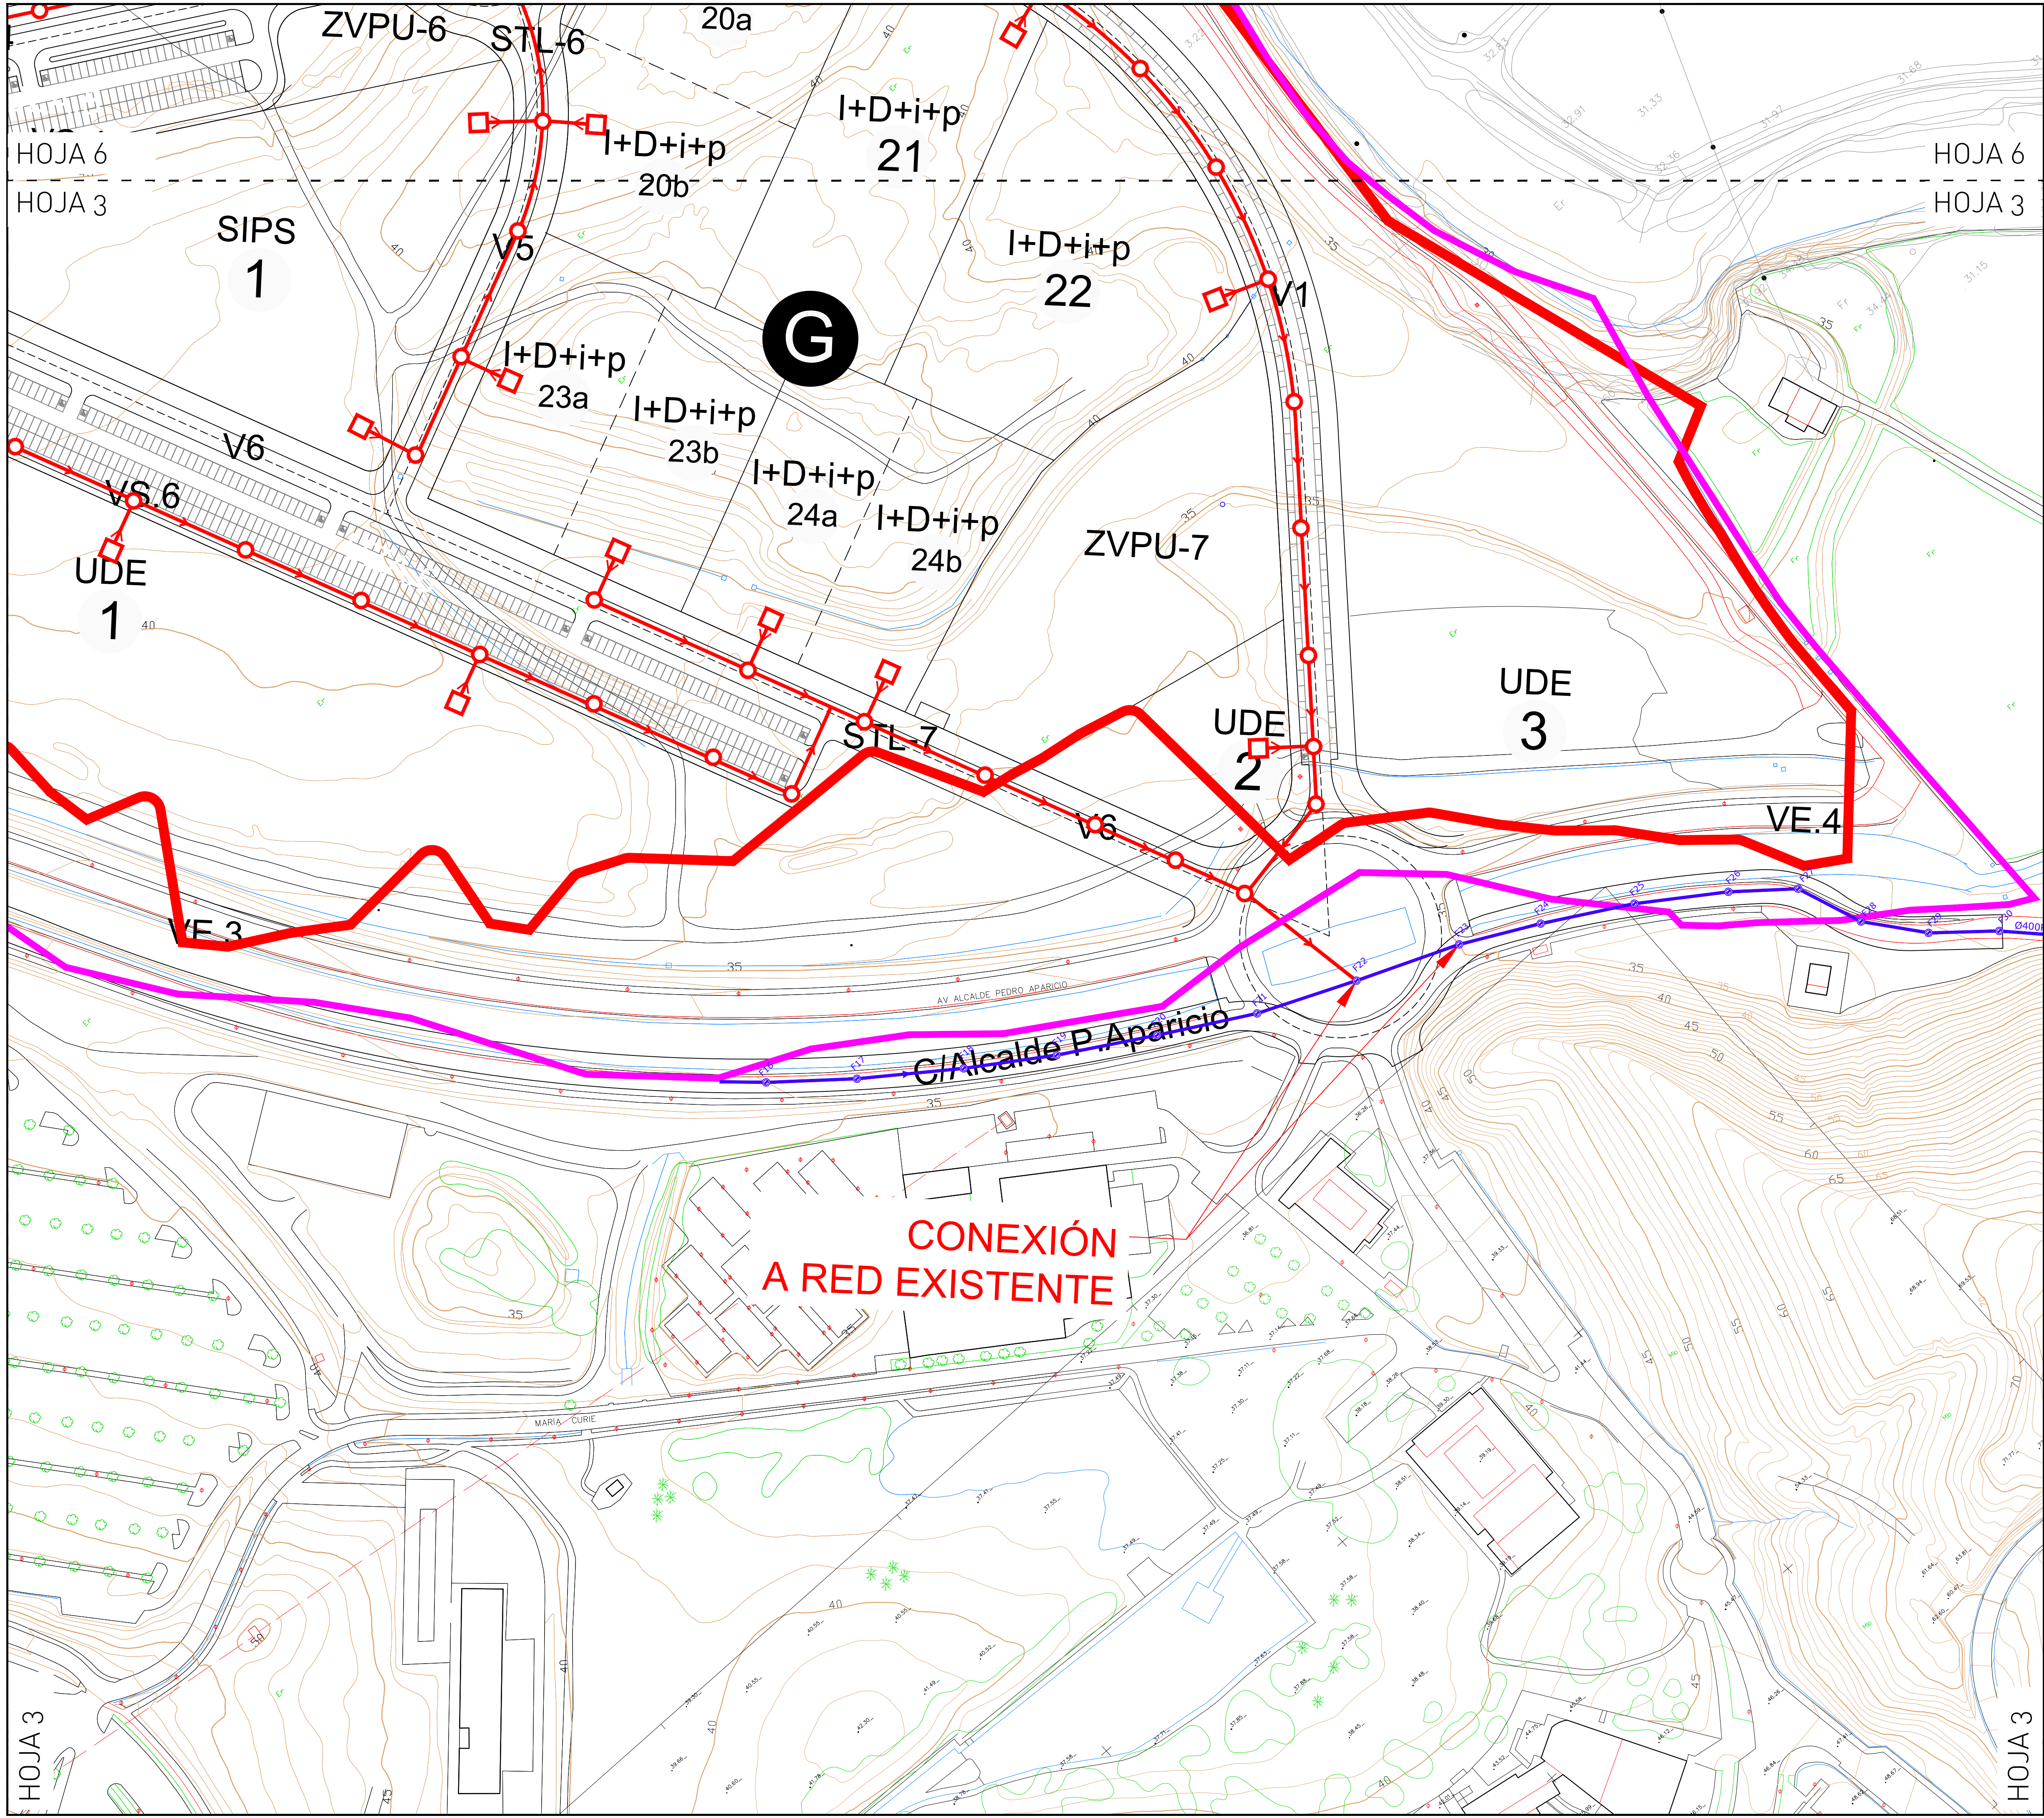

LEYENDA


POZO DE REGISTRO


ACOMETIDA A PARCELAS


COLECTOR DE SANEAMIENTO PROYECTADO

RED EXISTENTE

NOTA : LA RED DE SANEAMIENTO PROYECTADO SE TRAZARÁ POR LA SEMICALZADA MÁS PRÓXIMA POSIBLE A CADA UNA DE LAS PARCELAS QUE DAN SERVICIO PARA EVITAR ACOMETIDAS DOMICILIARIAS EXCESIVAMENTE LARGAS.

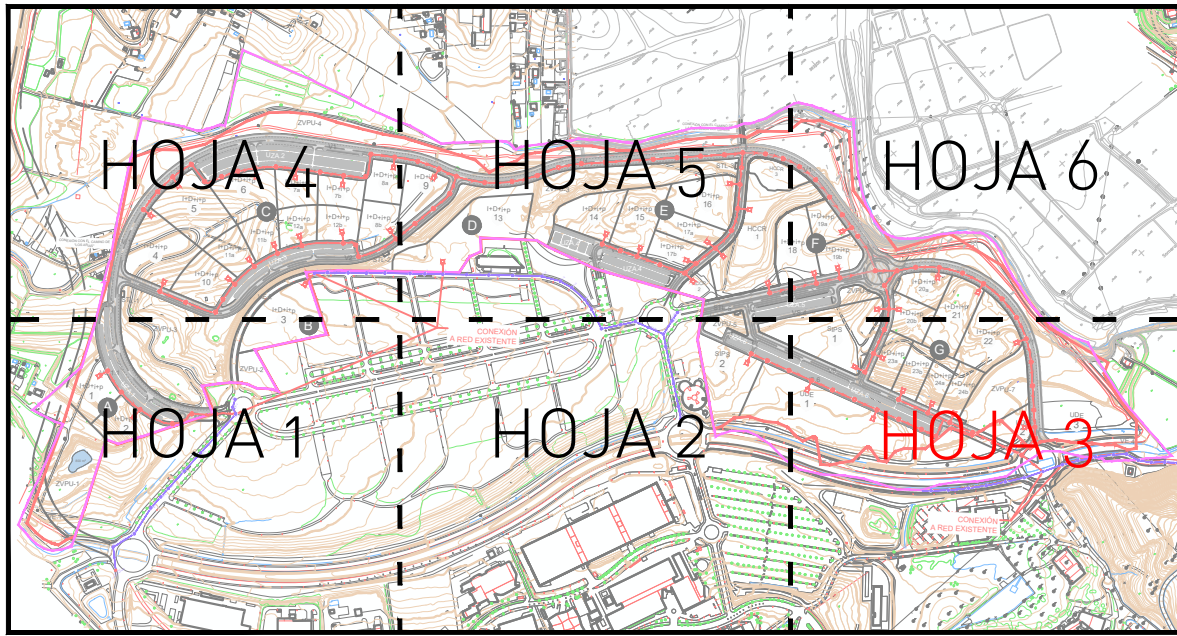

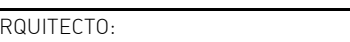	TEXTO REFUNDIDO DEL PLAN PARCIAL DE ORDENACIÓN DEL SECTOR DEL SUELO URBANIZABLE SUS-CA.23 "EXTENSIÓN DEL PTA" DEL PLAN GENERAL DE ORDENACIÓN URBANA DE MÁLAGA.		
	PROMOTOR: PARQUE TECNOLÓGICO DE ANDALUCÍA S.A.		
PLANO		RED DE FECALES	
Nº PROYECTO: 398	FECHA: Abril 2024	FICHERO: 398_PP_P09_RED DE FECALES	ESCALA: 1/1000
ARQUITECTO:	U.T.E:		HOJA Nº:
 SALVADOR MORENO PERALTA	SALVADOR MORENO PERALTA ADOLFO RAMÍREZ BAEZA JOSÉ JIMÉNEZ PAZ		P.9 (HOJA 3/6)

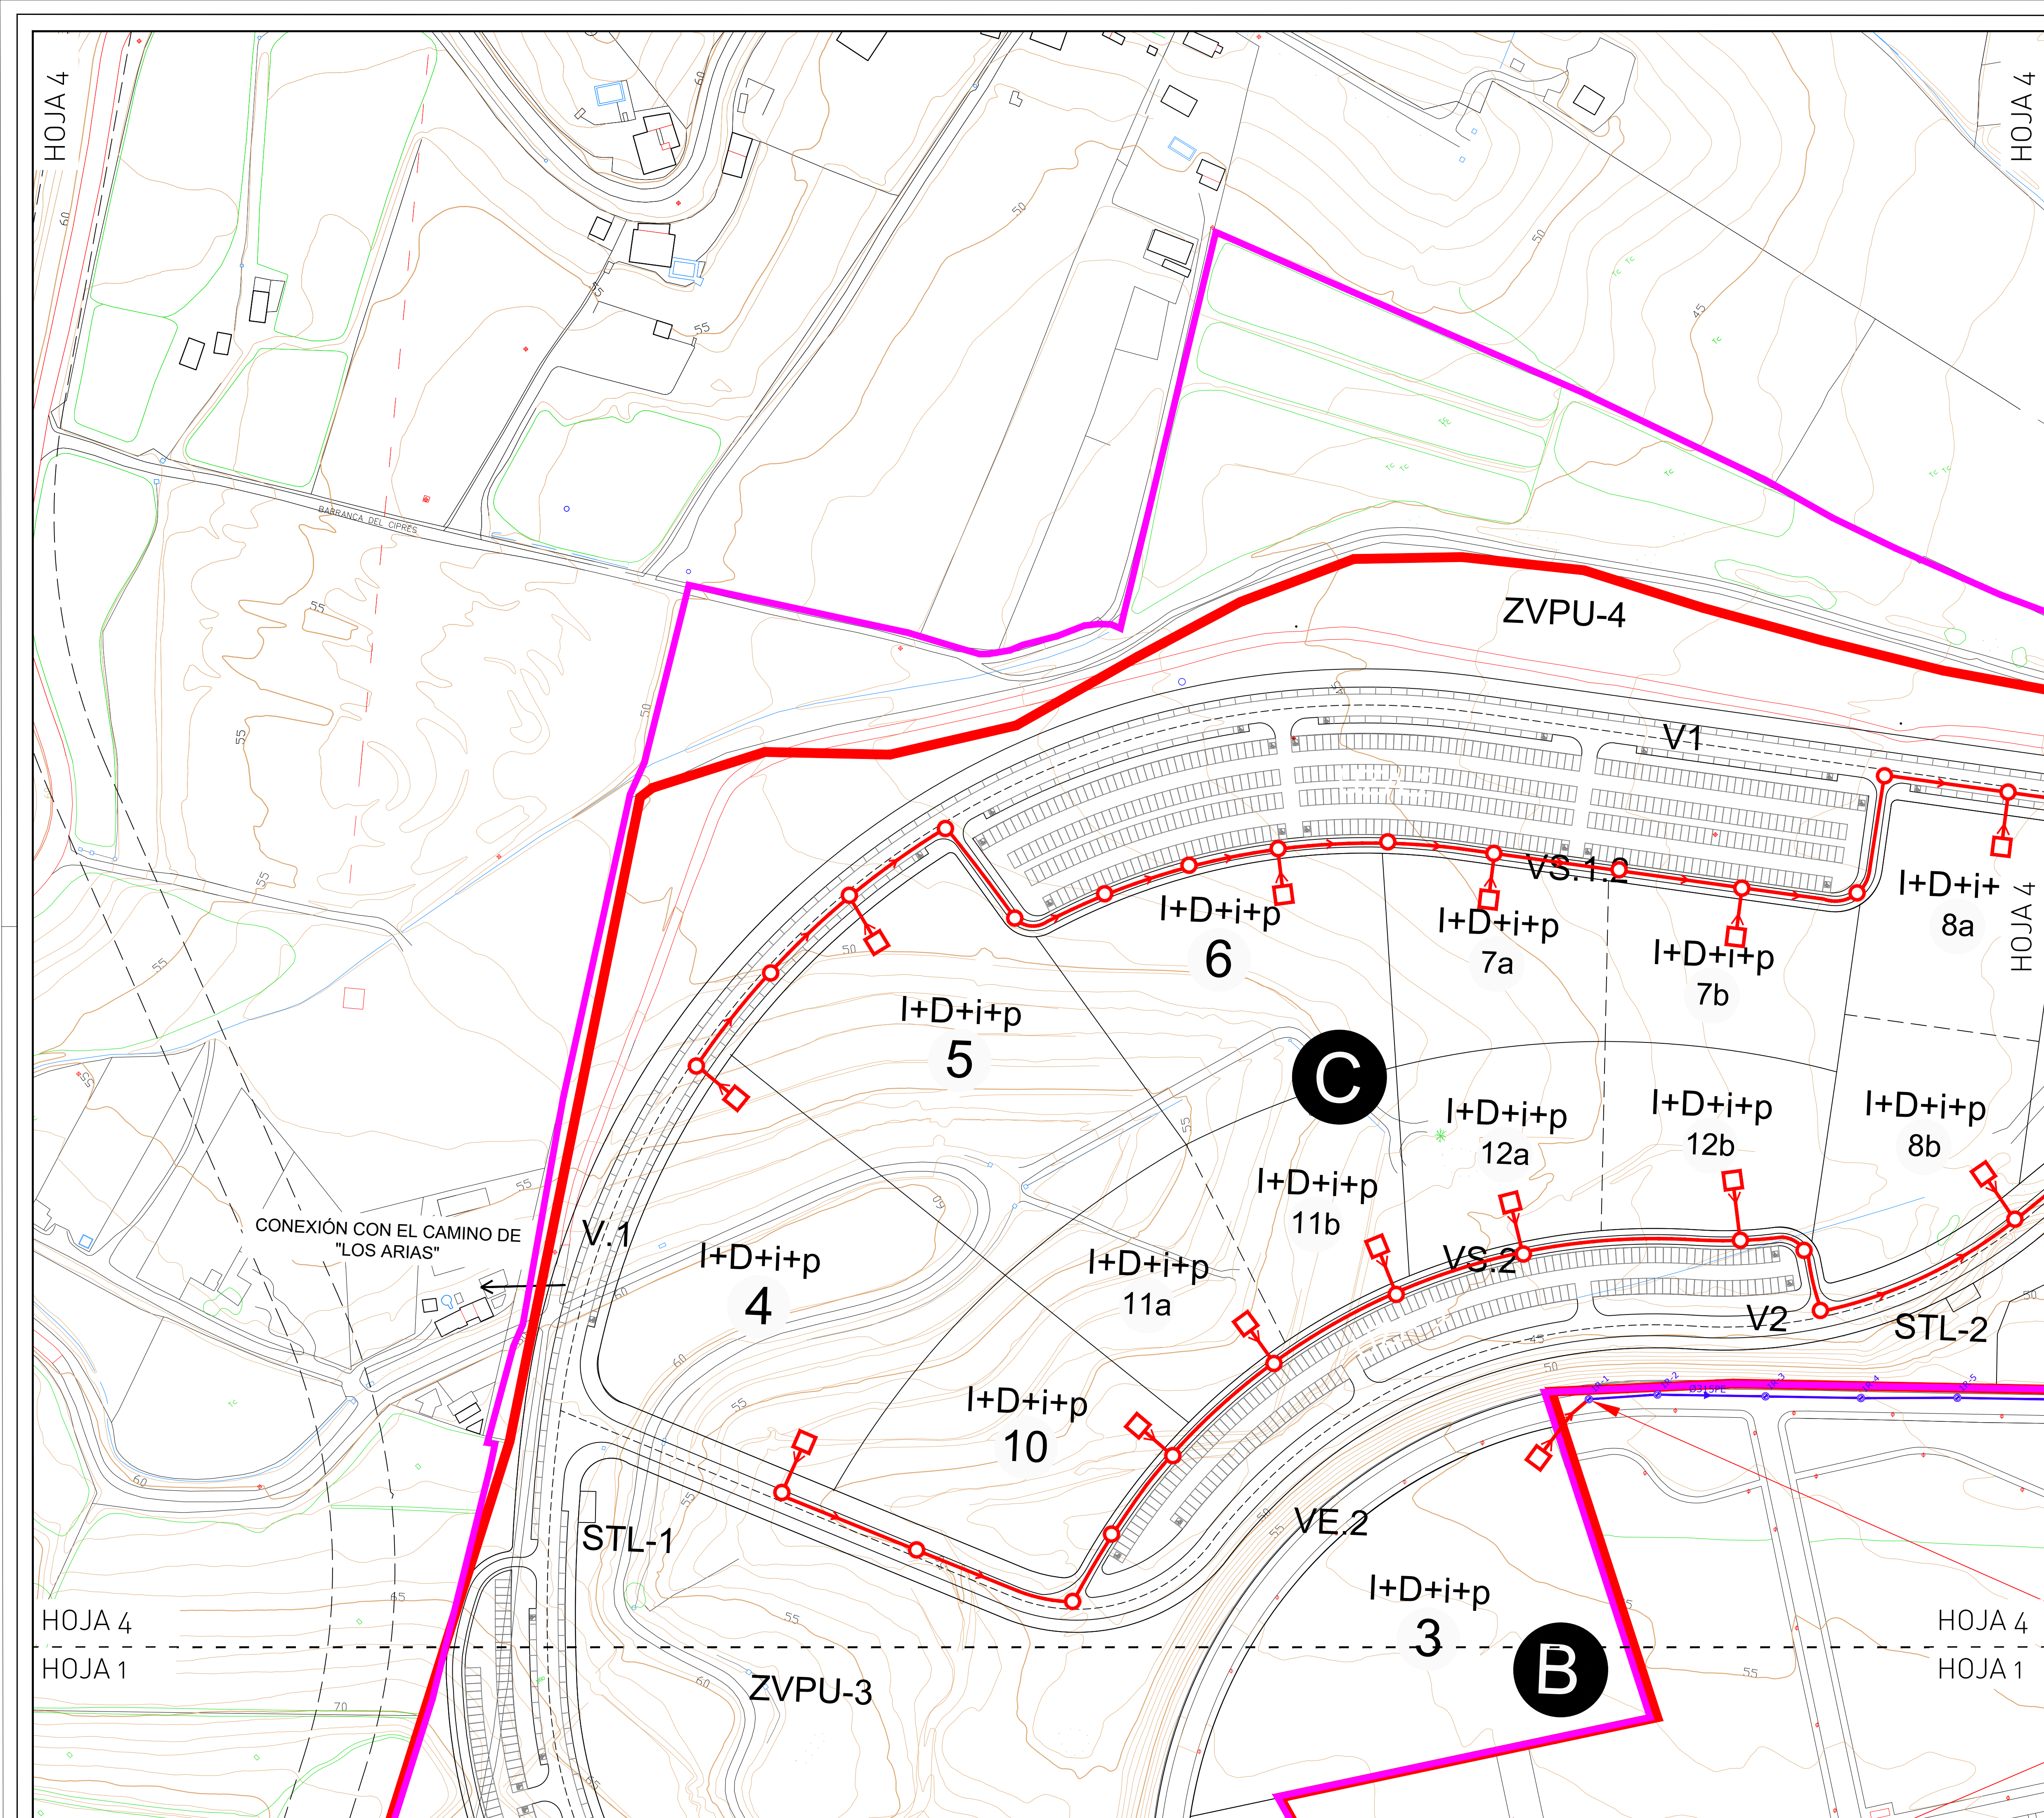


HOJA 5


HOJA 5


LEYENDA

-  POZO DE REGISTRO
 ACOMETIDA A PARCELAS
 COLECTOR DE SANEAMIENTO PROYECTADO
 RED EXISTENTE


NOTA : LA RED DE SANEAMIENTO PROYECTADO SE TRAZARÁ POR LA SEMICALZADA MÁS PRÓXIMA POSIBLE A CADA UNA DE LAS PARCELAS QUE DAN SERVICIO PARA EVITAR ACOMETIDAS DOMICILIARIAS EXCESIVAMENTE LARGAS.

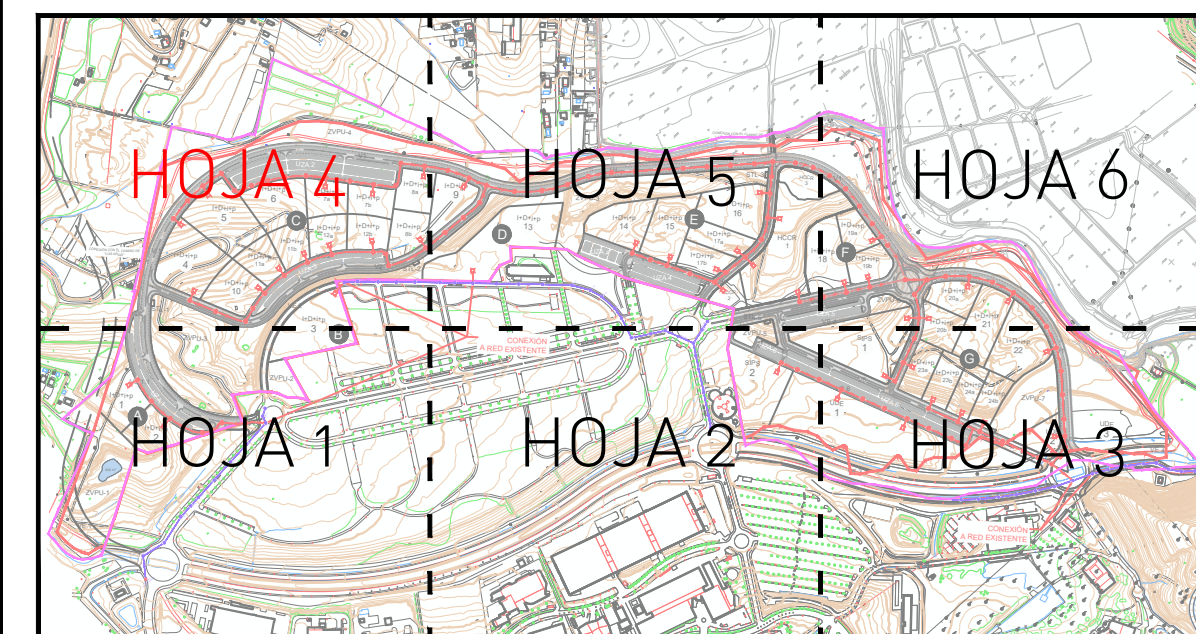

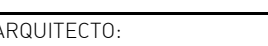	TEXTO REFUNDIDO DEL PLAN PARCIAL DE ORDENACIÓN DEL SECTOR DEL SUELO URBANIZABLE SUS-CA.23 "EXTENSIÓN DEL PTA" DEL PLAN GENERAL DE ORDENACIÓN URBANA DE MÁLAGA.		
	PROMOTOR: PARQUE TECNOLÓGICO DE ANDALUCÍA S.A.		
PLANO	RED DE FECALES		
Nº PROYECTO: 398	FECHA: Abril 2024	FICHERO: 398_PP_P09_RED DE FECALES	ESCALA: 1/1000
AROUQUETTO:  SALVADOR MORENO PERALTA	U.T.E: SALVADOR MORENO PERALTA ADOLFO RAMÍREZ BAEZA JOSÉ JIMÉNEZ PAZ		HOJA Nº: P.9 (HOJA 4/6)

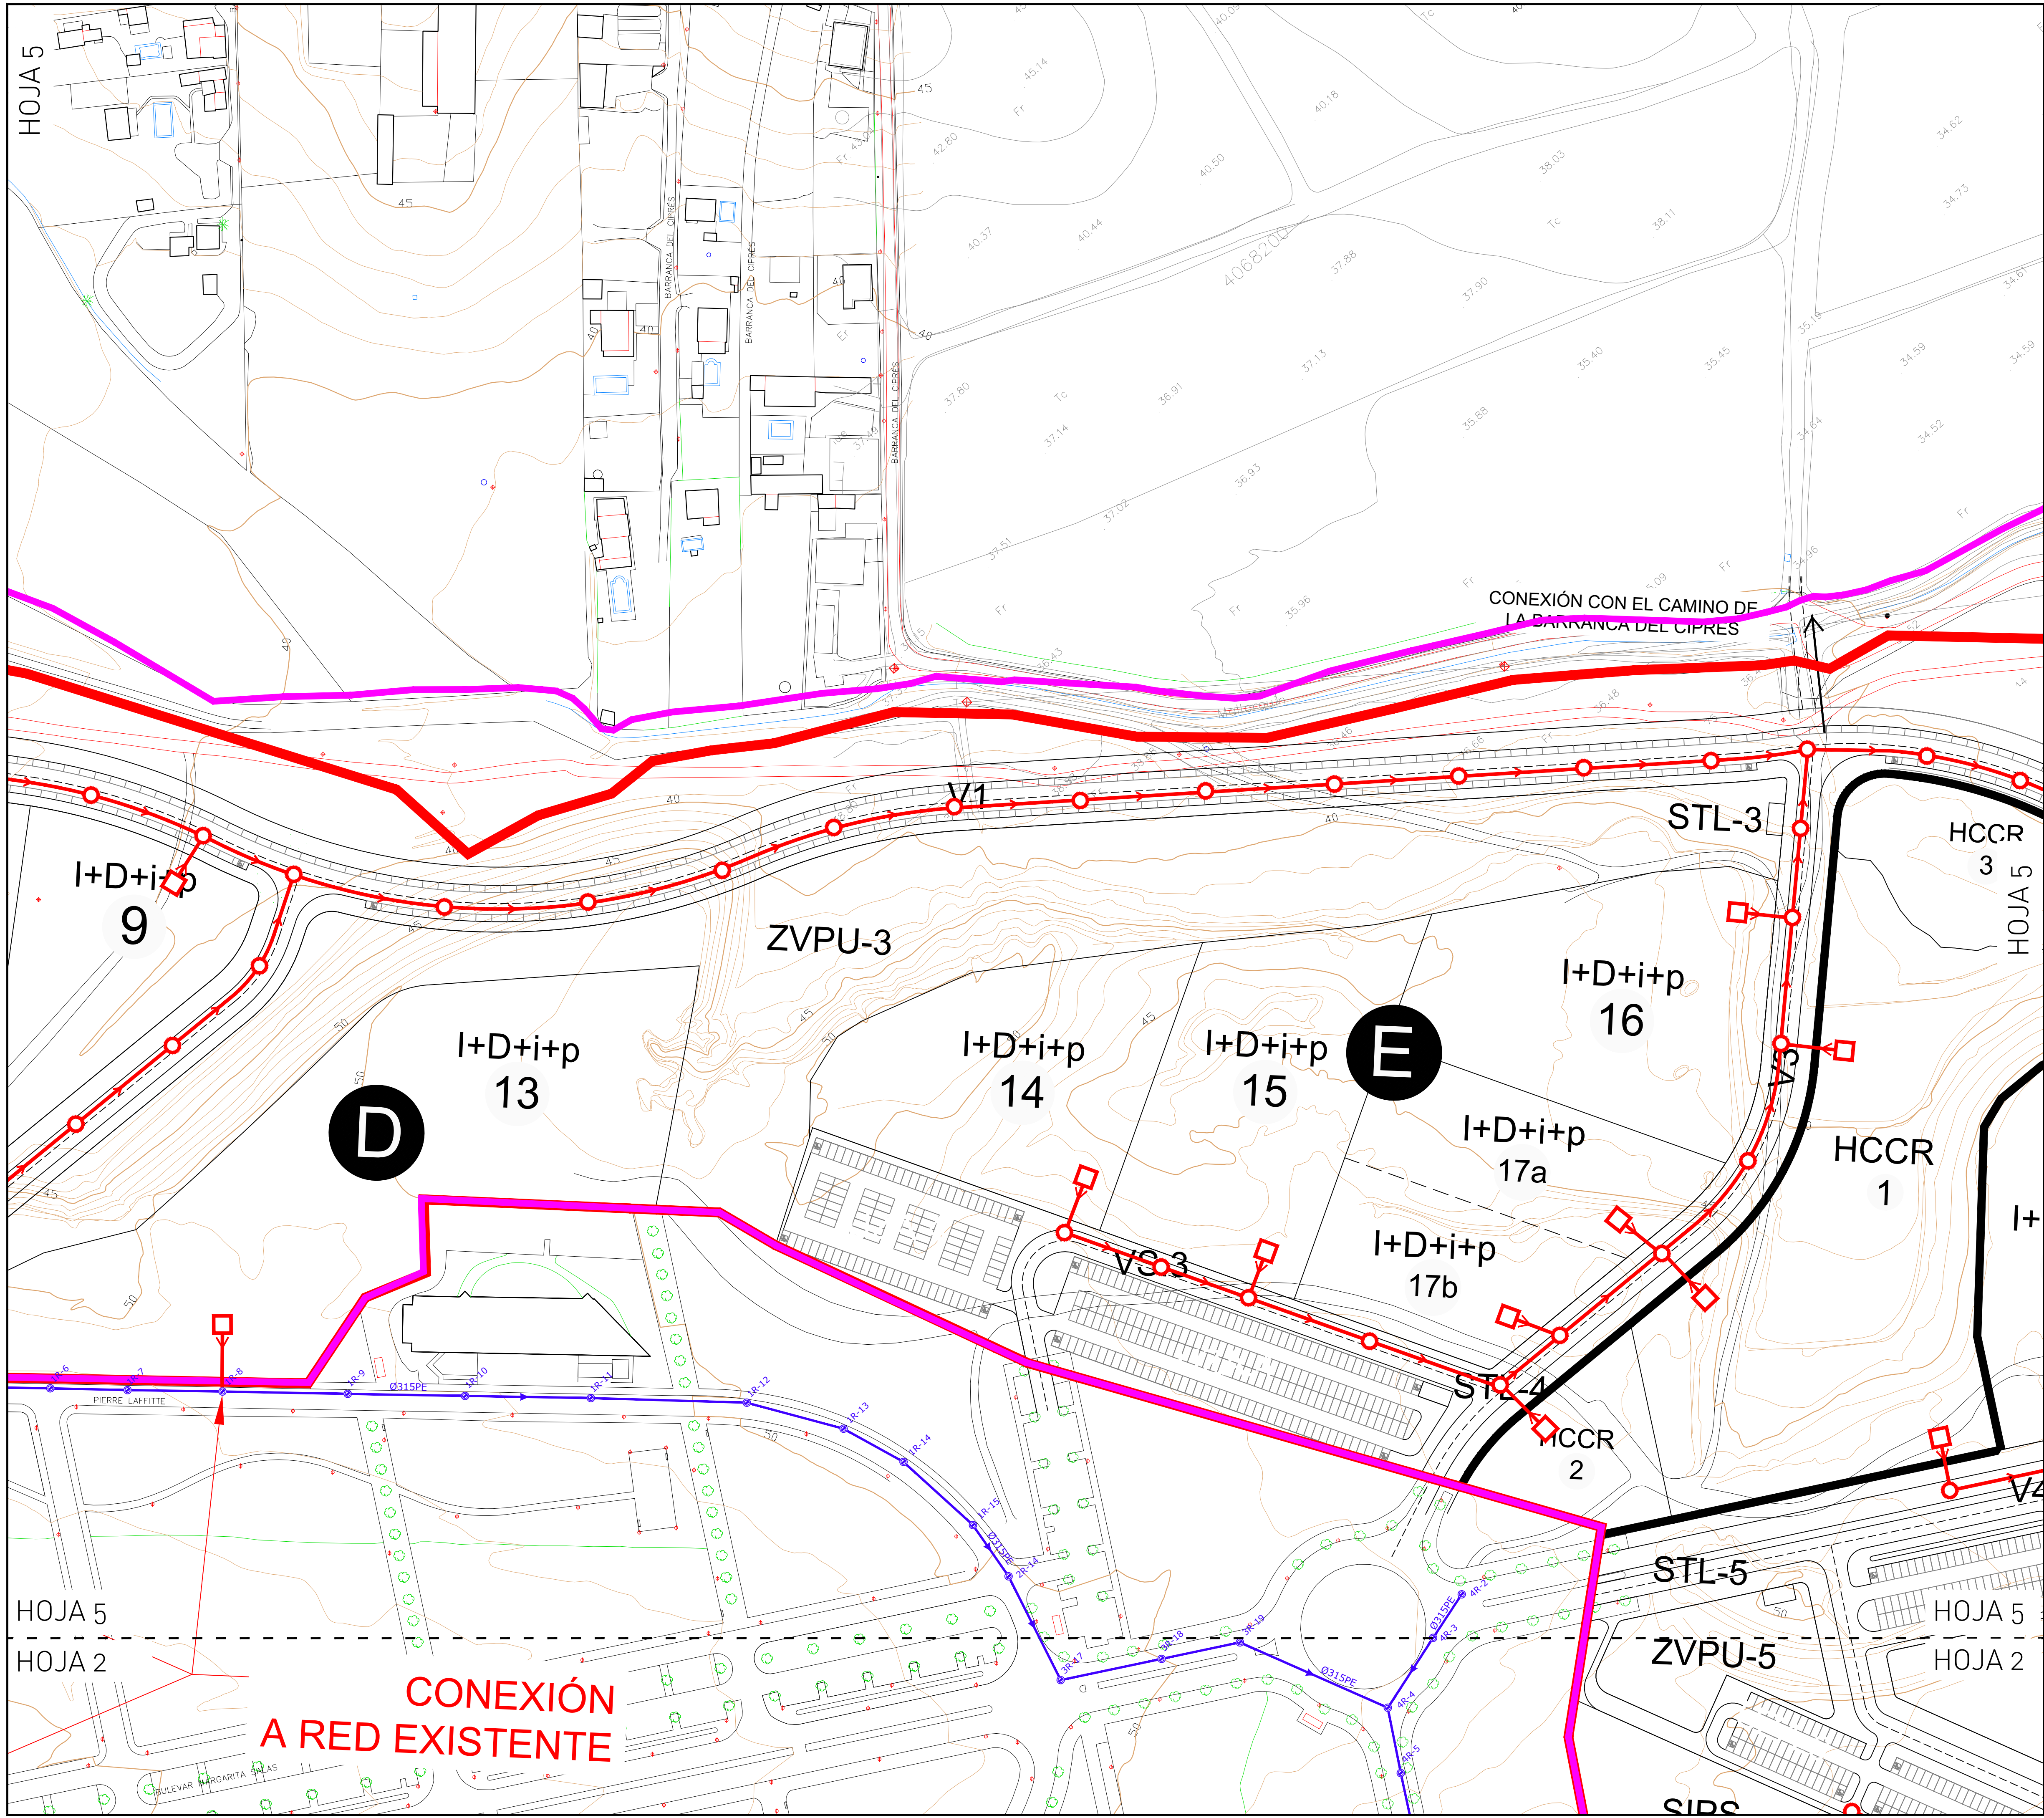

HOJA 6

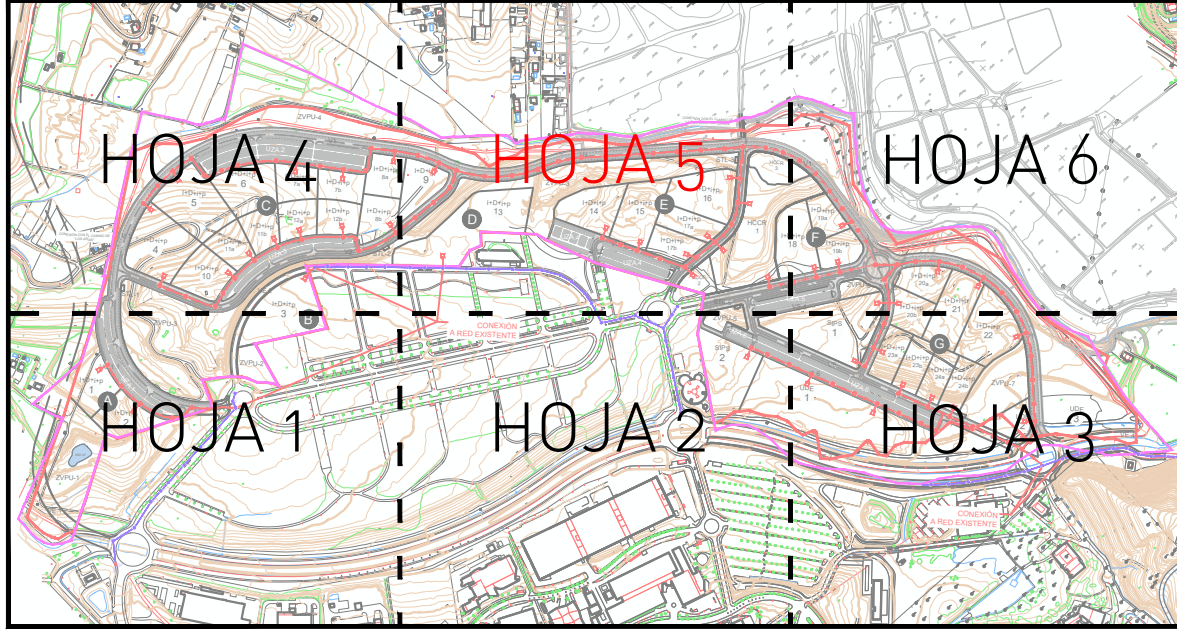


LEYENDA

- POZO DE REGISTRO
- ACOMETIDA A PARCELAS
- COLECTOR DE SANEAMIENTO PROYECTADO
- RED EXISTENTE


NOTA : LA RED DE SANEAMIENTO PROYECTADO SE TRAZARÁ POR LA SEMICALZADA MÁS PRÓXIMA POSIBLE A CADA UNA DE LAS PARCELAS QUE DAN SERVICIO PARA EVITAR ACOMETIDAS DOMICILIARIAS EXCESIVAMENTE LARGAS.

TEXTO REFUNDIDO DEL PLAN PARCIAL DE ORDENACIÓN DEL SECTOR DEL SUELO URBANIZABLE SUS-CA.23 "EXTENSIÓN DEL PTA" DEL PLAN GENERAL DE ORDENACIÓN URBANA DE MÁLAGA.			
PROMOTOR: PARQUE TECNOLÓGICO DE ANDALUCÍA S.A.			
PLANO	RED DE FECALES		
Nº PROYECTO: 398	FECHA: Abril 2024	FICHERO: 398_PP_P09_RED DE FECALES	ESCALA: 1/1000
ARQUITECTO:	U.T.E:		HOJA Nº:
SALVADOR MORENO PERALTA	SALVADOR MORENO PERALTA ADOLFO RAMÍREZ BAEZA JOSÉ JIMÉNEZ PAZ		P.9 (HOJA 5/6)

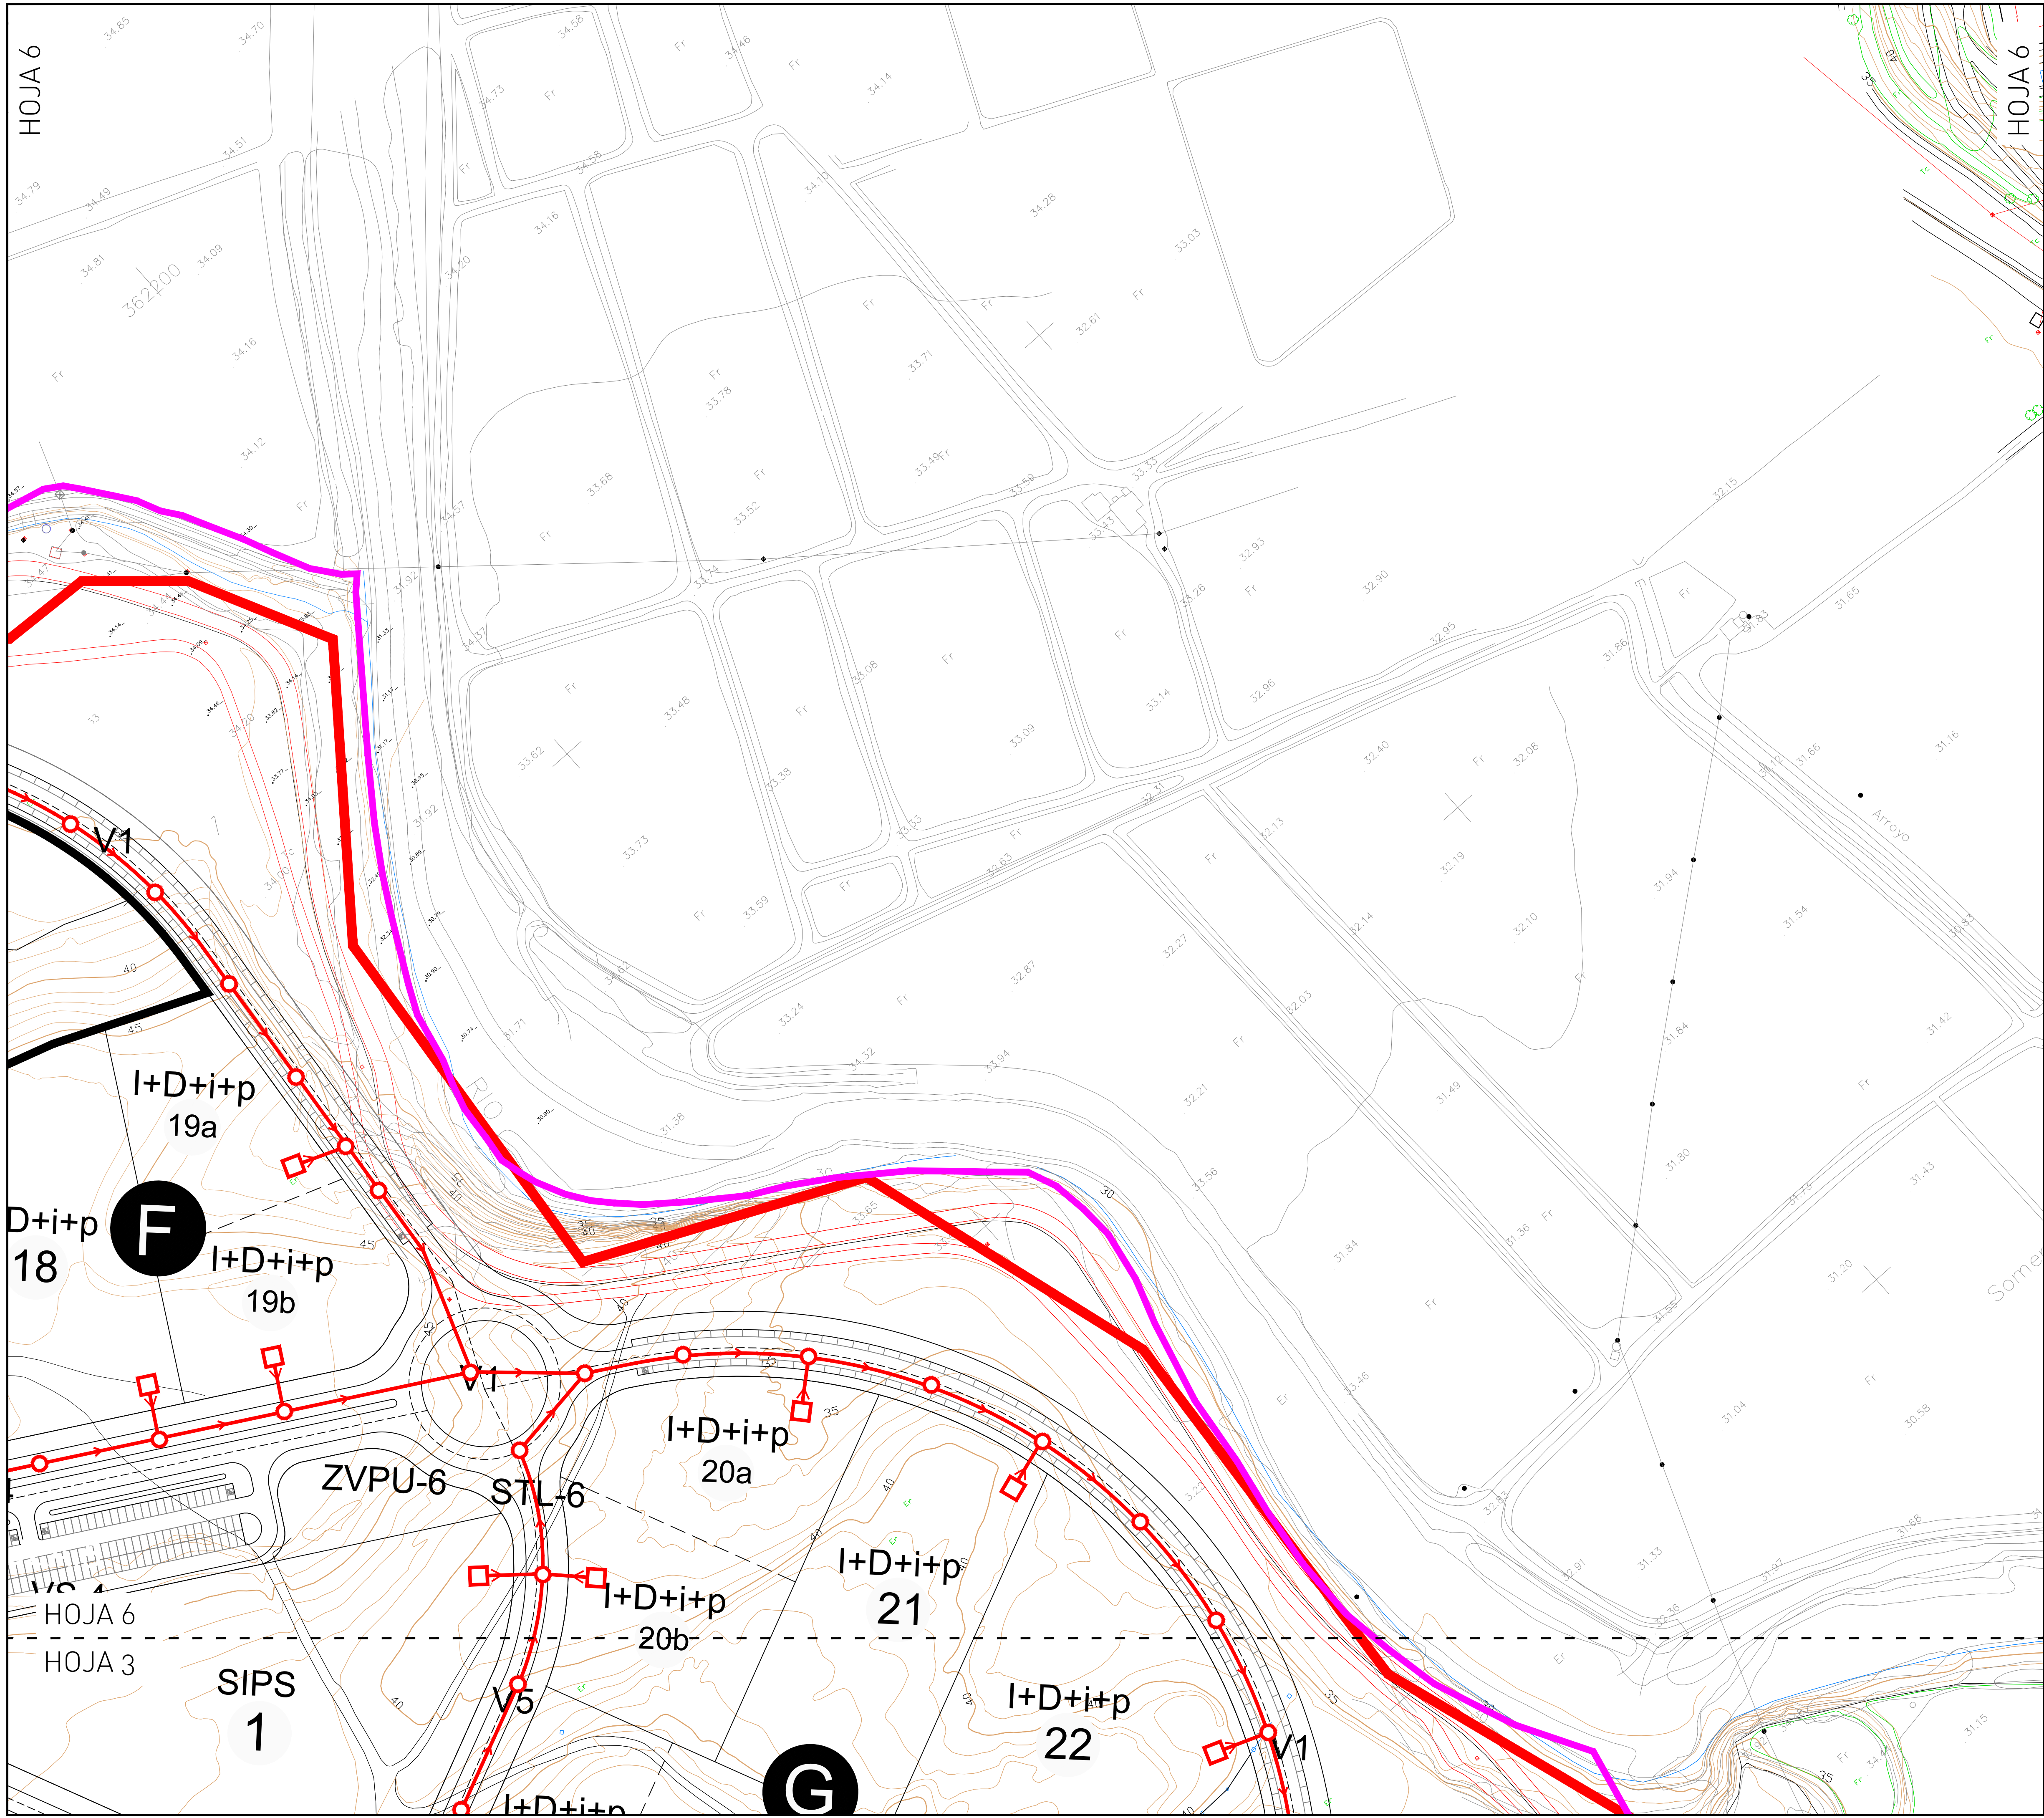

- LEYENDA**
- POZO DE REGISTRO
 - ACOMETIDA A PARCELAS
 - COLECTOR DE SANEAMIENTO PROYECTADO
 - RED EXISTENTE

NOTA : LA RED DE SANEAMIENTO PROYECTADO SE TRAZARÁ POR LA SEMICALZADA MÁS PRÓXIMA POSIBLE A CADA UNA DE LAS PARCELAS QUE DAN SERVICIO PARA EVITAR ACOMETIDAS DOMICILIARIAS EXCESIVAMENTE LARGAS.

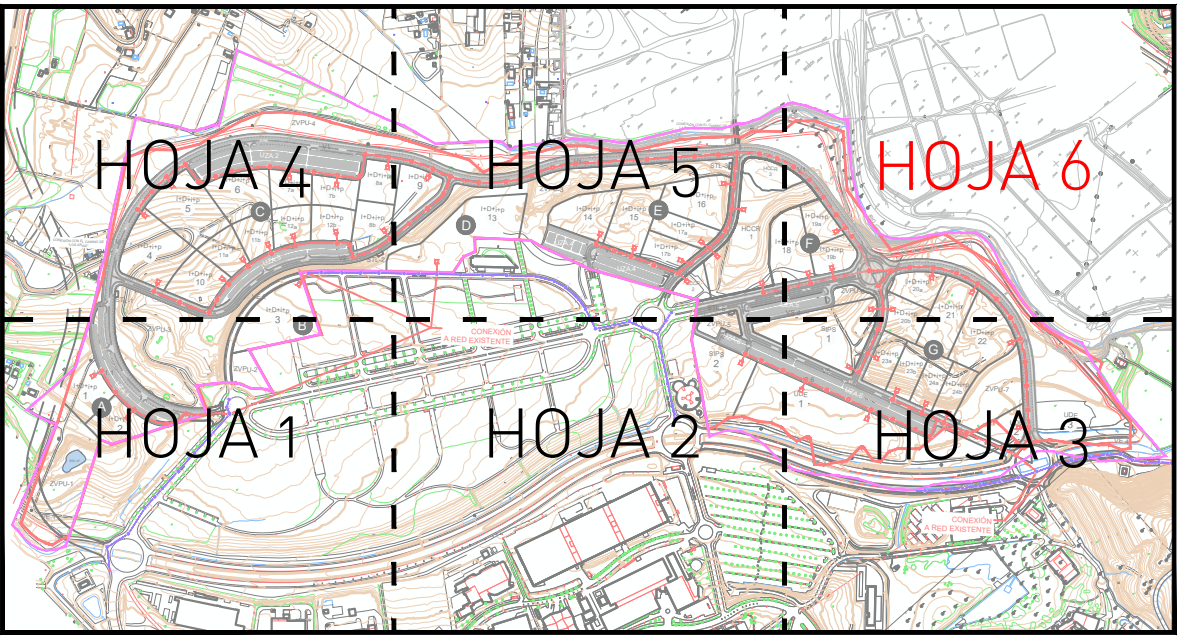

TEXTO REFUNDIDO DEL PLAN PARCIAL DE ORDENACIÓN DEL SECTOR DEL SUELO URBANIZABLE SUS-CA.23 "EXTENSIÓN DEL PTA" DEL PLAN GENERAL DE ORDENACIÓN URBANA DE MÁLAGA.			
PROMOTOR: PARQUE TECNOLÓGICO DE ANDALUCÍA S.A.			
PLANO	RED DE FECALES		
Nº PROYECTO: 398	FECHA: Abril 2024	FICHERO: 398_PP_P09_RED DE FECALES	ESCALA: 1/1000
ARQUITECTO:	U.T.E.: SALVADOR MORENO PERALTA ADOLFO RAMÍREZ BAEZA JOSÉ JIMÉNEZ PAZ		HOJA Nº: P.9 (HOJA 6/6)