










LEYENDA

-  BOCA DE RIEGO
-  VÁLVULA DE CORTE
-  ARQUETA ACOMETIDA
-  RED PROYECTADA
-  RED EXISTENTE

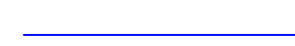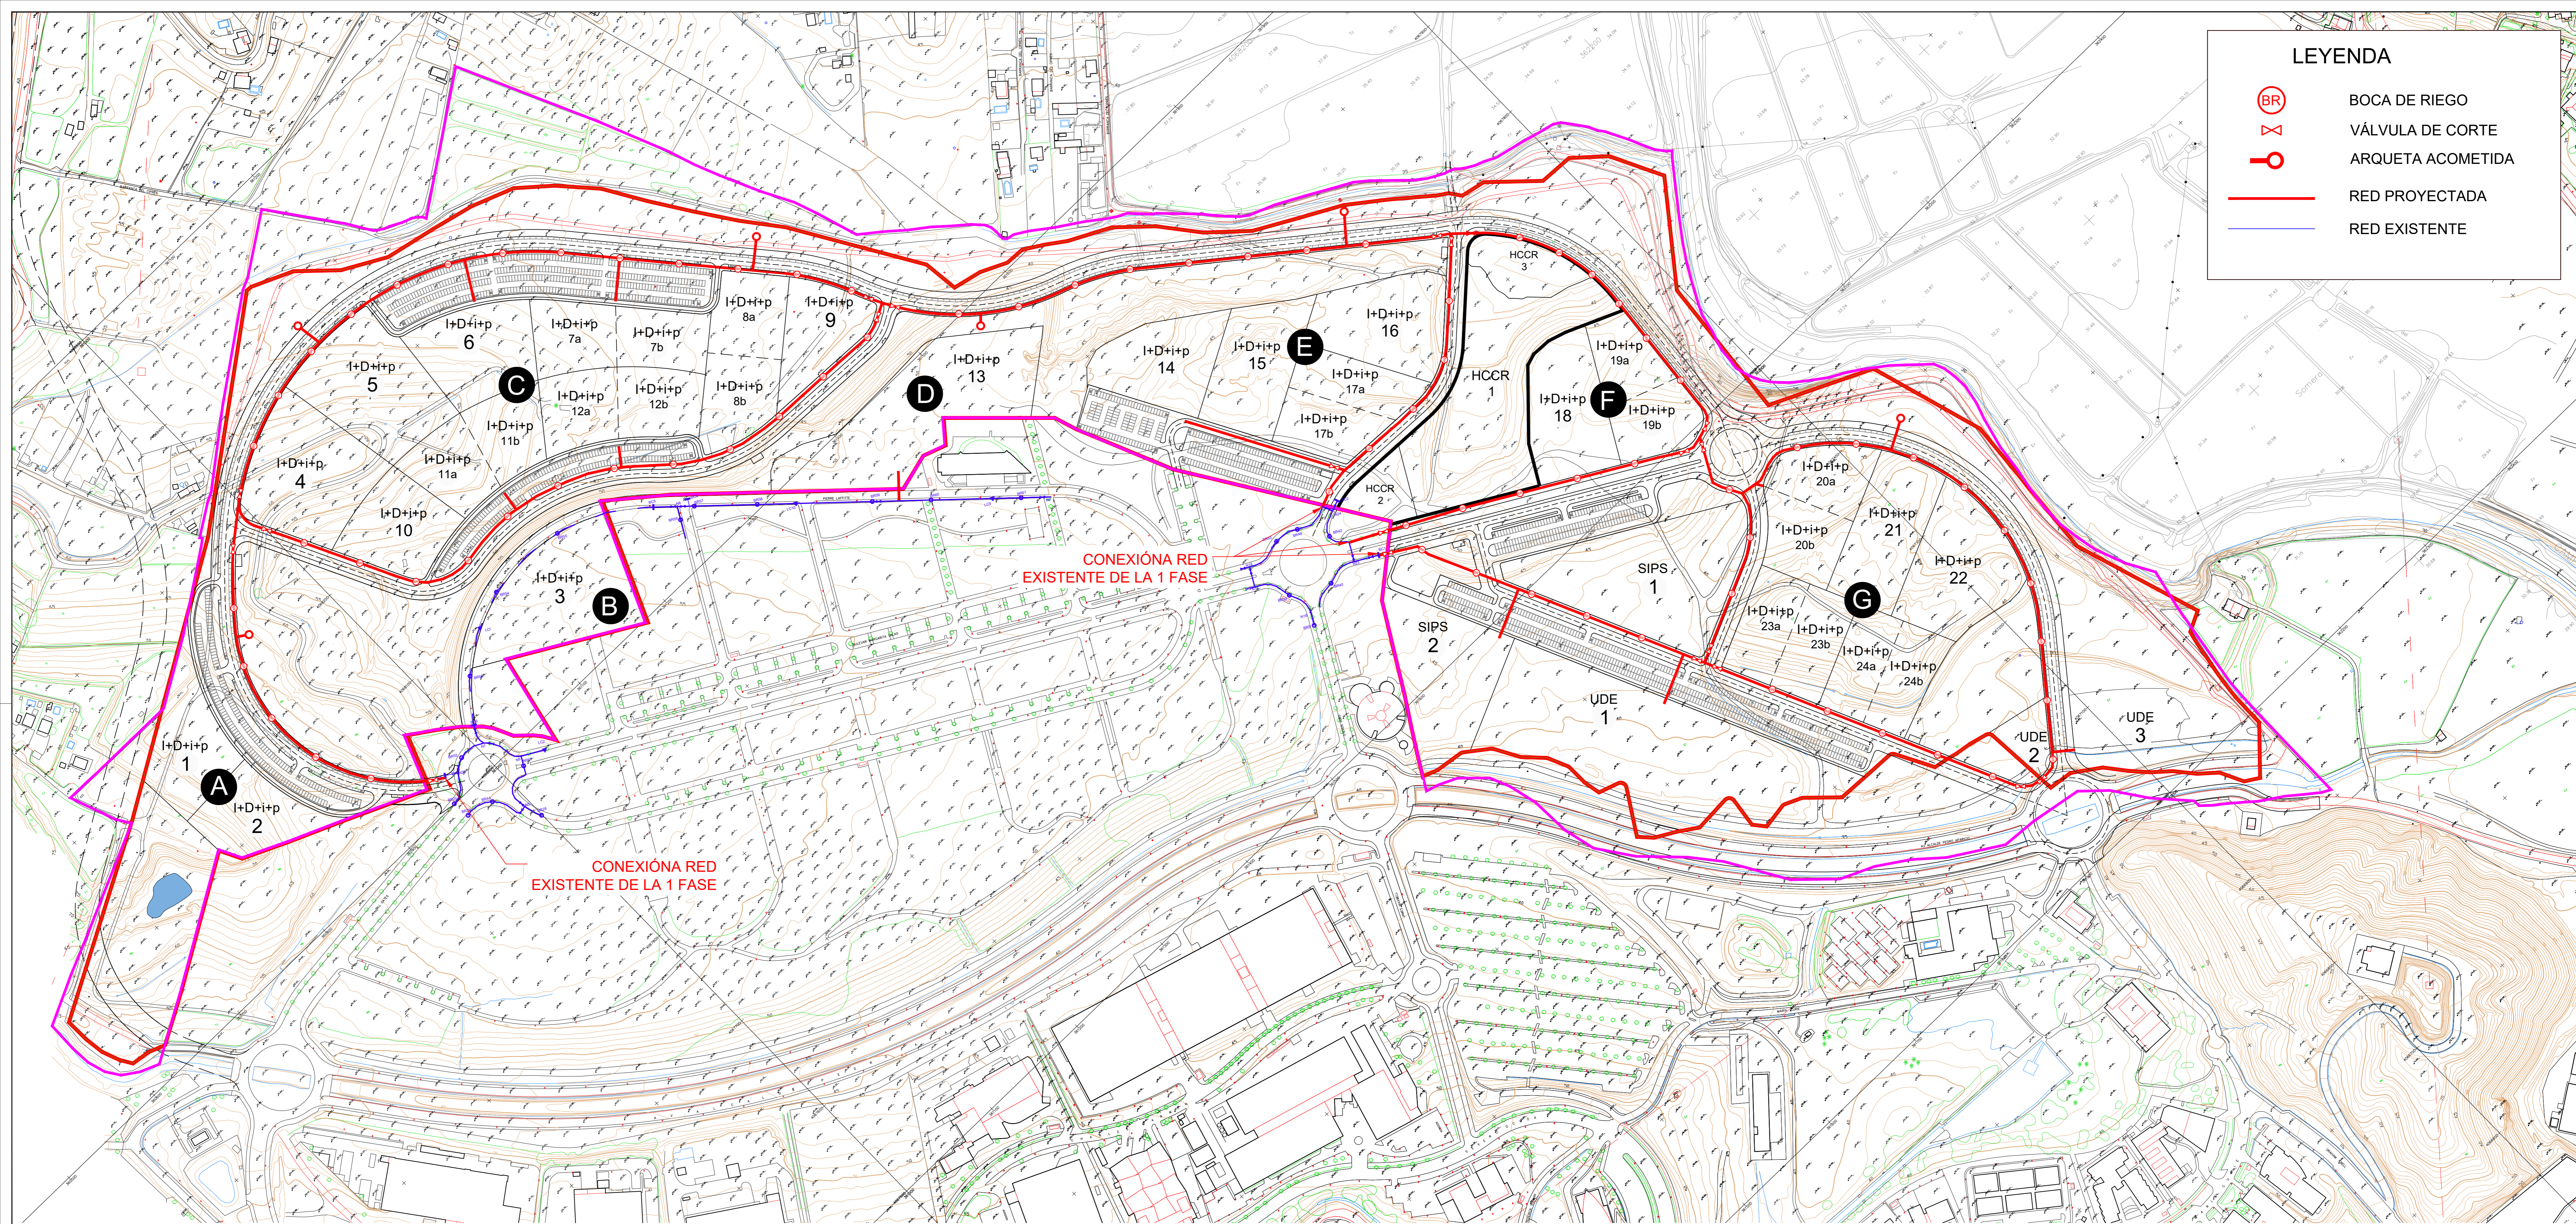

	TEXTO REFUNDIDO DEL PLAN PARCIAL DE ORDENACIÓN DEL SECTOR DE SUELO URBANIZABLE SECTORIZADO SUS-CA.23 "EXTENSIÓN DEL PTA" DEL PLAN GENERAL DE ORDENACIÓN URBANA DE MÁLAGA.		
	PROMOTOR: PARQUE TECNOLÓGICO DE ANDALUCÍA S.A.		
PLANO	RED DE RIEGO		
Nº PROYECTO: 399	FECHA: Abril 2024	FICHERO: 399_PP_PP1_RED_DE_RIEGO_PLANTA_04	ESCALA: 1:2000
ARQUITECTO:	 SALVADOR MORENO PERALTA ADOLFO RAMÍREZ BAEZA JOSÉ JIMÉNEZ PAZ	U.T. E:	HOJA Nº:
SALVADOR MORENO PERALTA			P.11



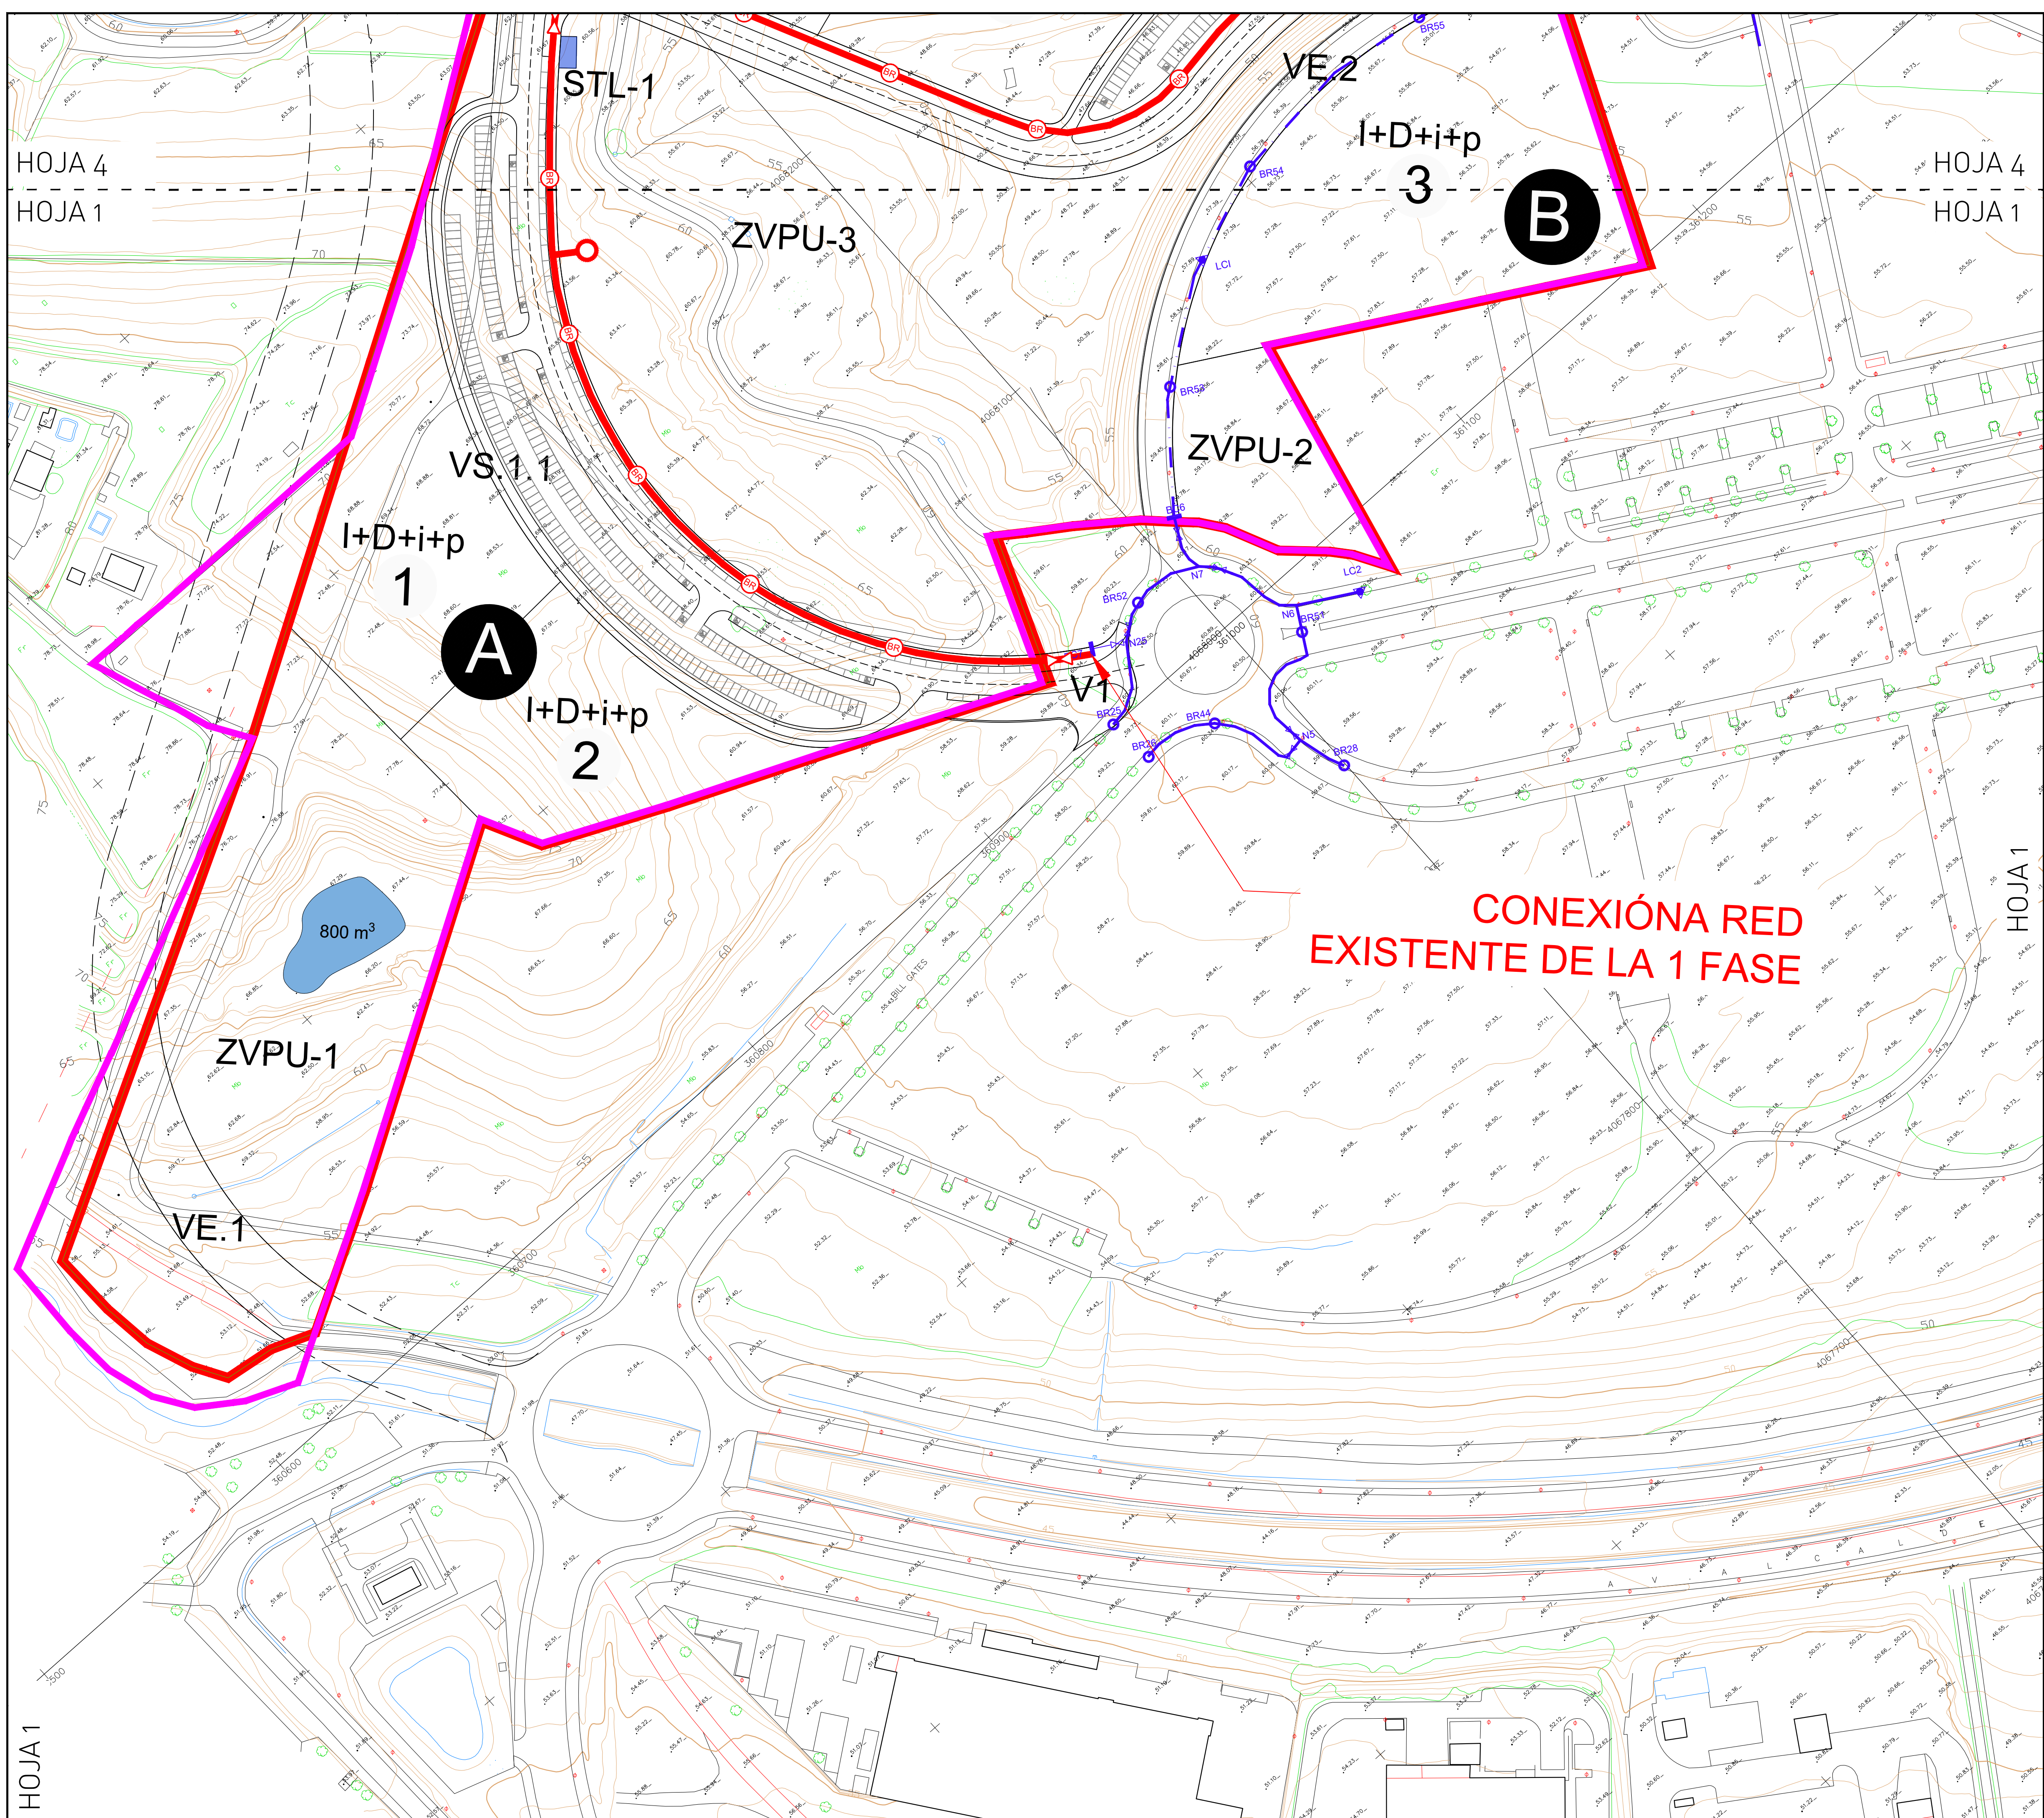




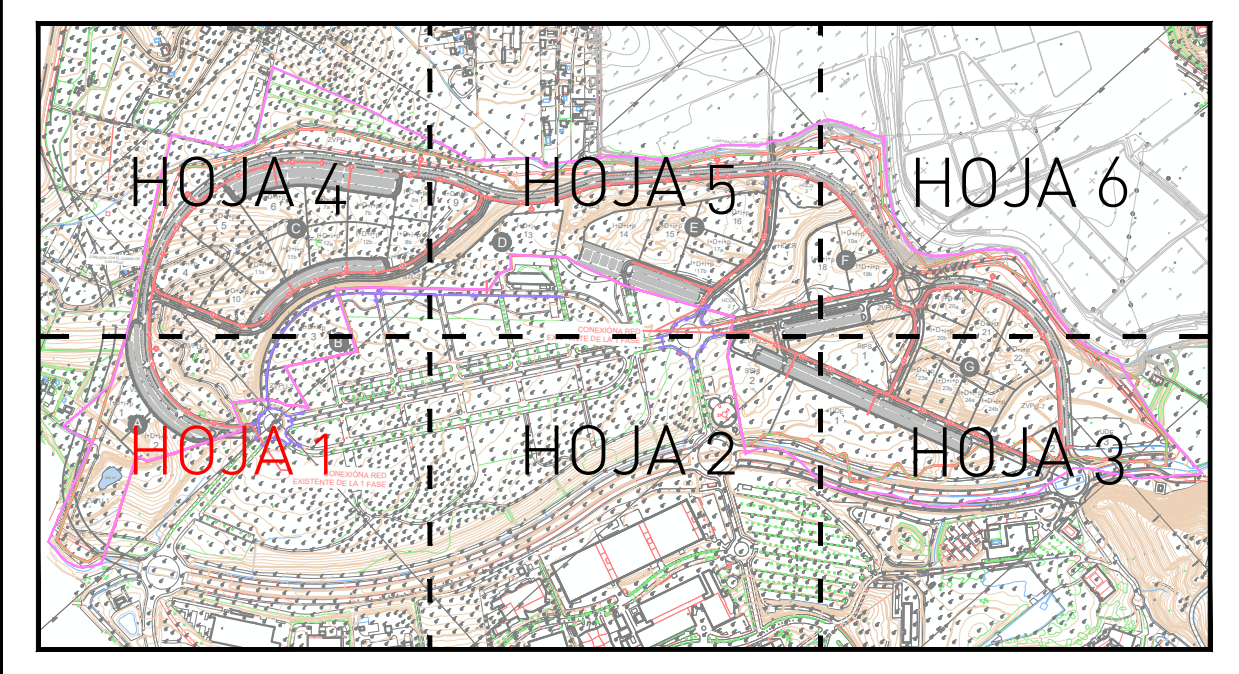


HOJA 4
HOJA 1

HOJA 1
HOJA 2

LEYENDA

-  BOCA DE RIEGO
-  VÁLVULA DE CORTE
-  ARQUETA ACOMETIDA
-  RED PROYECTADA
-  RED EXISTENTE



SMP arquitectos TEXTO REFUNDIDO DEL PLAN PARCIAL DE ORDENACIÓN DEL SECTOR DEL SUELO URBANIZABLE SUS-CA.23 "EXTENSIÓN DEL PTA" DEL PLAN GENERAL DE ORDENACIÓN URBANA DE MÁLAGA. PROMOTOR: PARQUE TECNOLÓGICO DE ANDALUCÍA S.A.			
PLANO	RED DE RIEGO		
Nº PROYECTO: 398	FECHA: Abril 2024	FICHERO: 398_PP_P11_RED-DE-RIEGO	ESCALA: 1/1000
ARQUITECTO:	 SALVADOR MORENO PERALTA ADOLFO RAMÍREZ BAEZA JOSÉ JIMÉNEZ PAZ		U.T.E.: HOJA Nº: P.11 (HOJA 1/6)

HOJA 4
HOJA 1

HOJA 1

HOJA 5
HOJA 2

CONEXIÓN A RED EXISTENTE DE LA 1 FASE

STL-5

ZVPU-5






SIPS
2


HOJA 5
HOJA 2

HOJA 6
HOJA 3

HOJA 2
HOJA 3


LEYENDA

-  BOCA DE RIEGO
-  VÁLVULA DE CORTE
-  ARQUETA ACOMETIDA
-  RED PROYECTADA
-  RED EXISTENTE

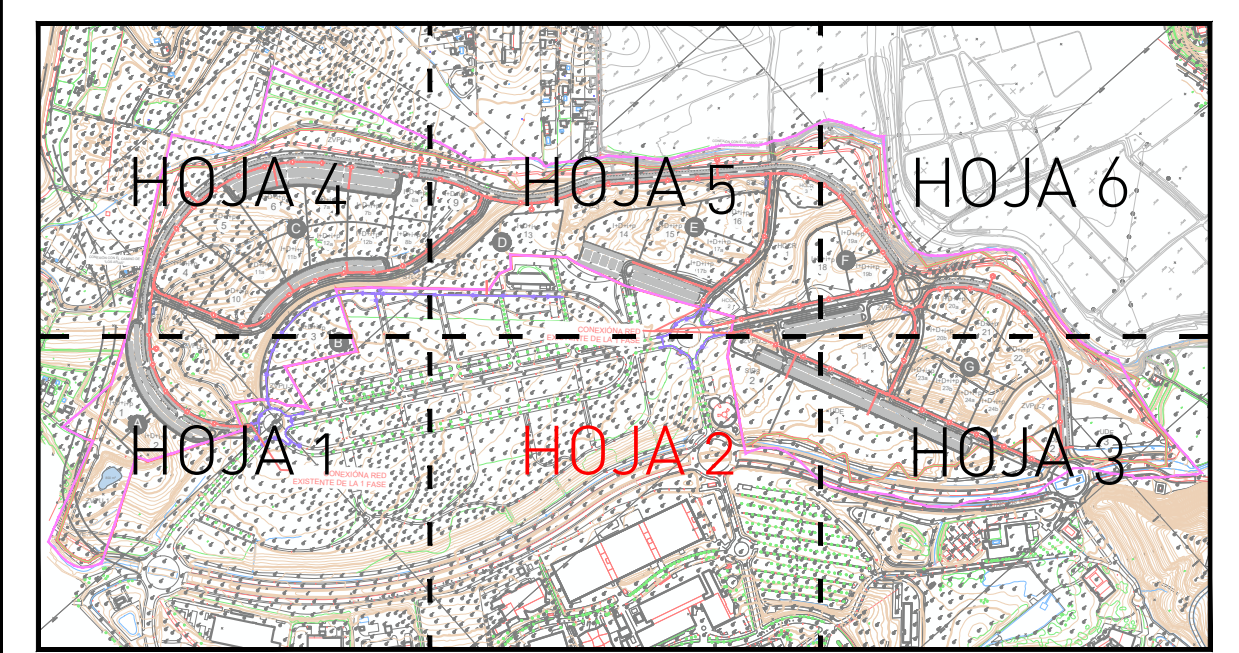

SMP arquitectos TEXTO REFUNDIDO DEL PLAN PARCIAL DE ORDENACIÓN DEL SECTOR DEL SUELO URBANIZABLE SUS-CA.23 "EXTENSIÓN DEL PTA" DEL PLAN GENERAL DE ORDENACIÓN URBANA DE MÁLAGA. PROMOTOR: PARQUE TECNOLÓGICO DE ANDALUCÍA S.A.			
PLANO	RED DE RIEGO		
Nº PROYECTO: 398	FECHA: Abril 2024	FICHERO: 398_PP_P11_RED-DE-RIEGO	ESCALA: 1/1000
ARQUITECTO:	U.T.E: SALVADOR MORENO PERALTA ADOLFO RAMÍREZ BAEZA JOSÉ JIMÉNEZ PAZ		HOJA Nº: P.11 (HOJA 2/6)

HOJA 2

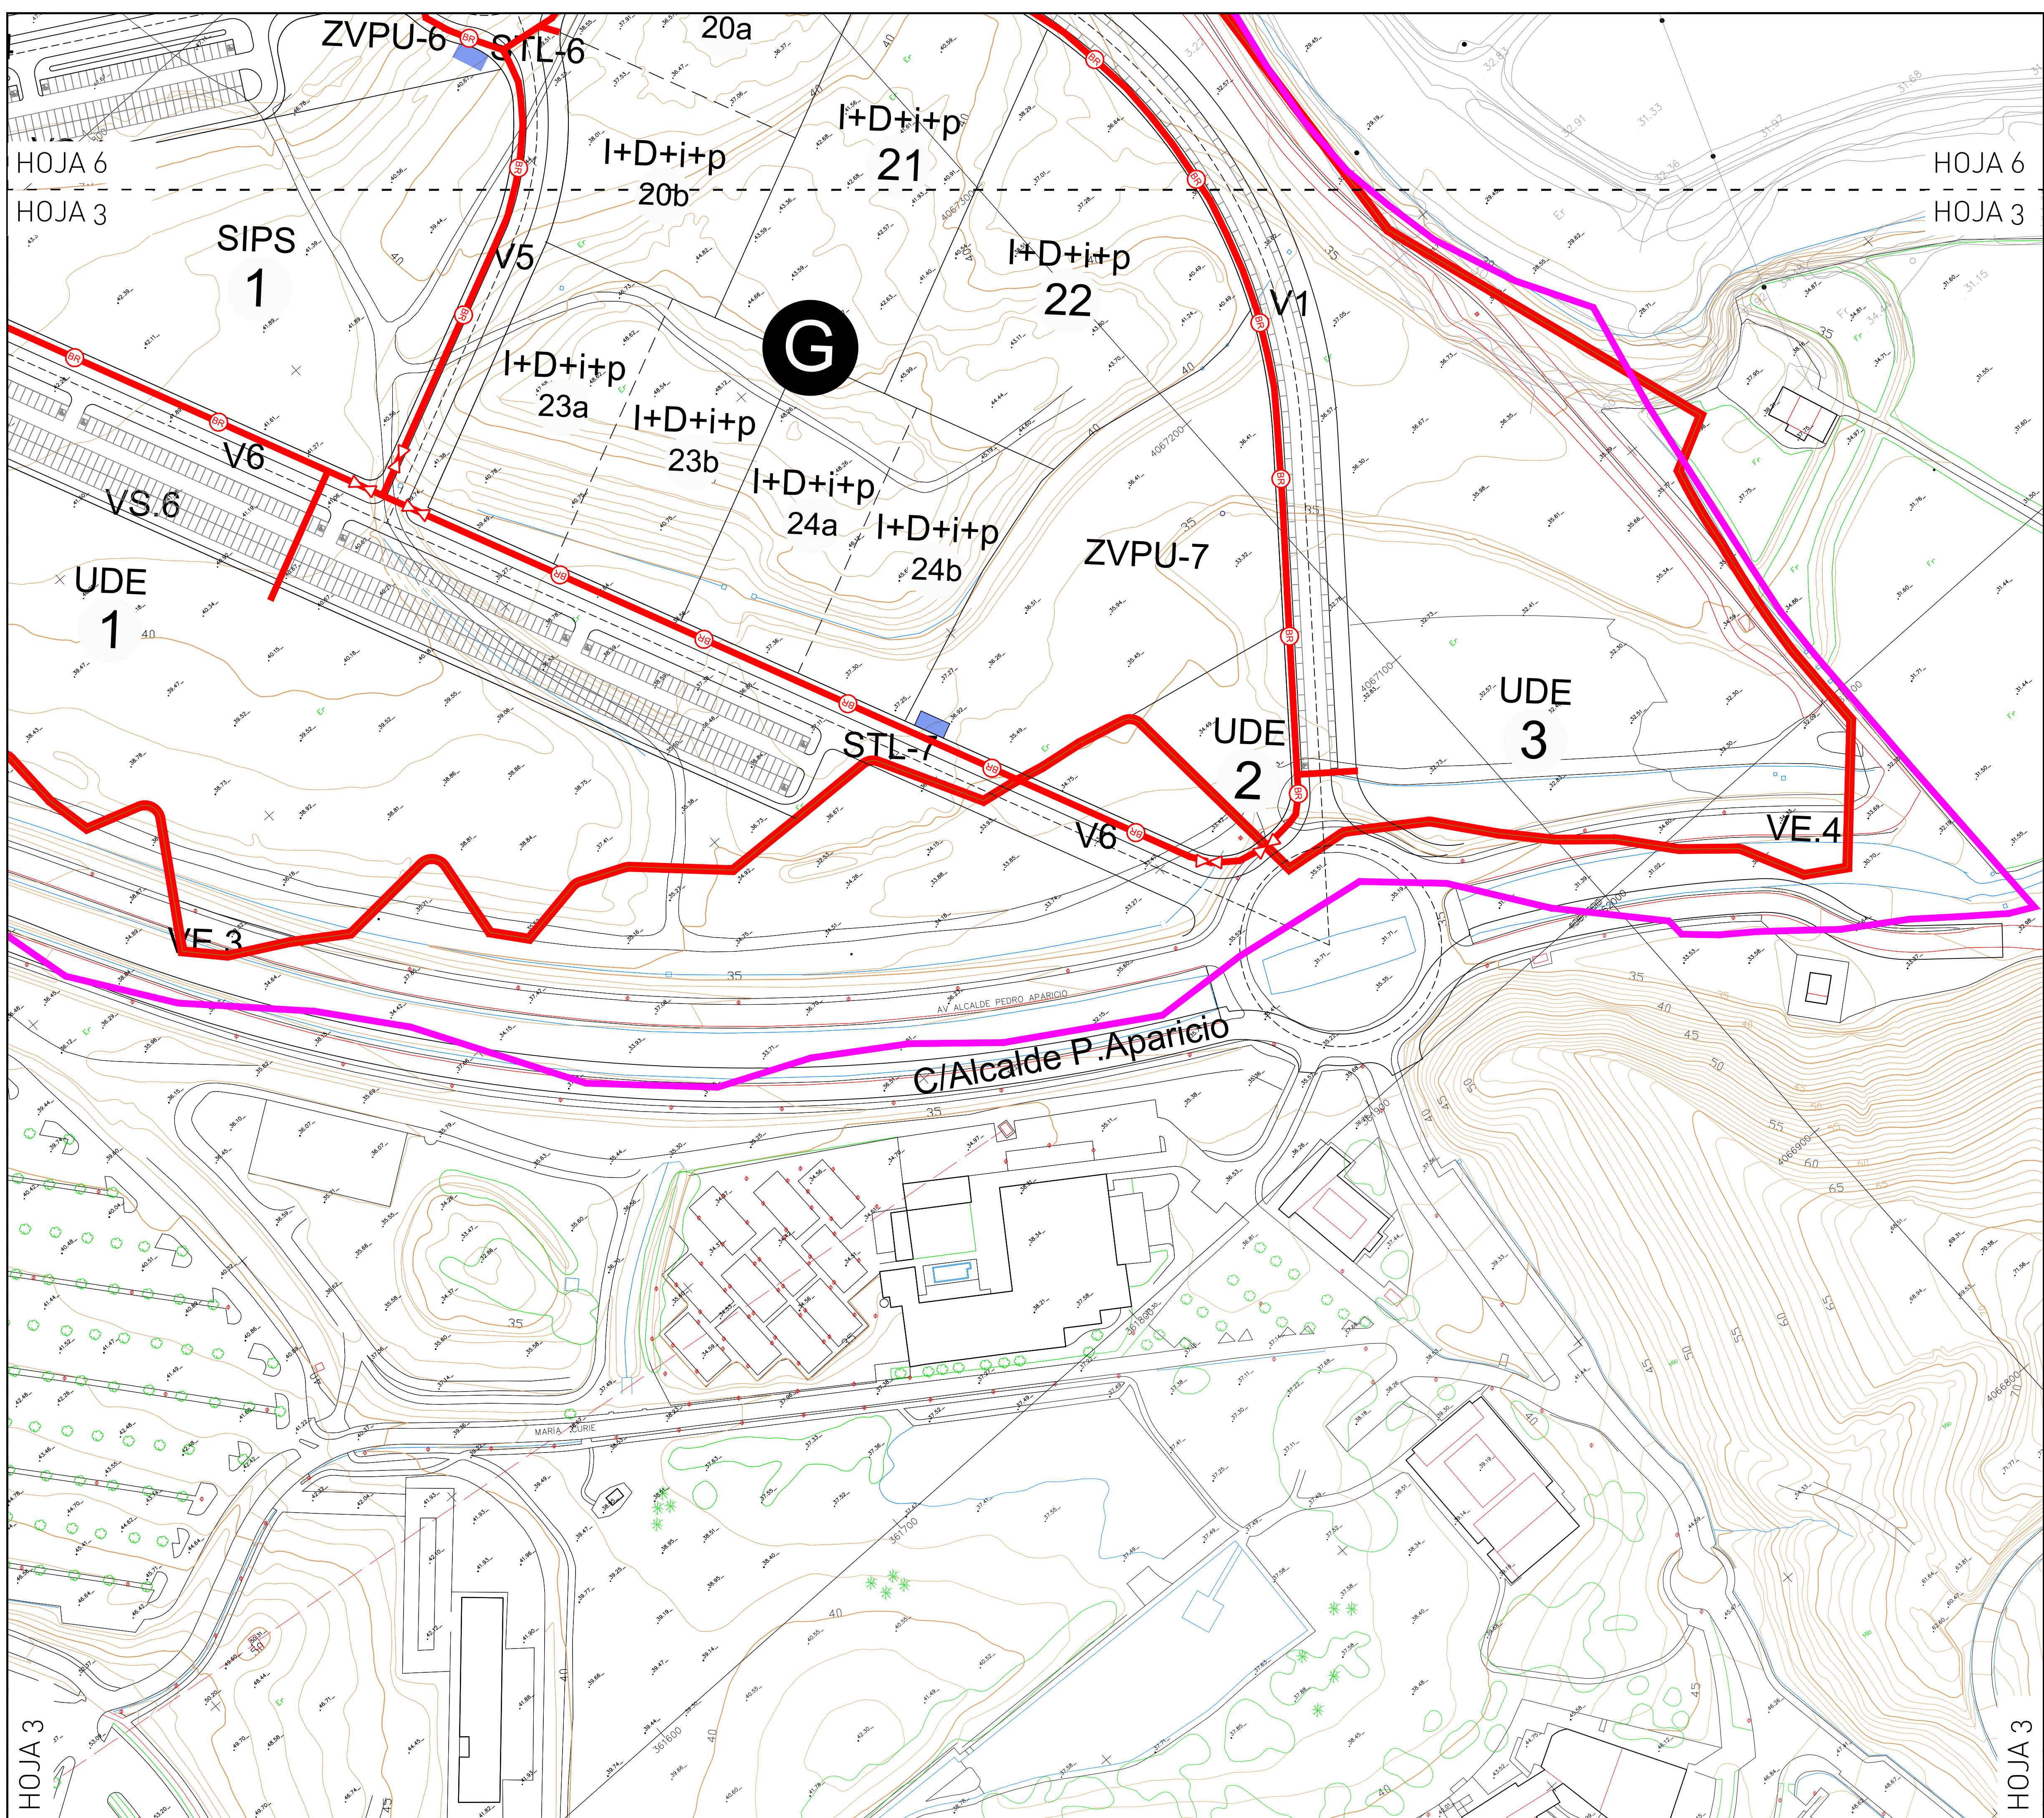






HOJA 6
HOJA 3


HOJA 6
HOJA 3

HOJA 3


HOJA 3

LEYENDA

-  BOCA DE RIEGO
-  VÁLVULA DE CORTE
-  ARQUETA ACOMETIDA
-  RED PROYECTADA
-  RED EXISTENTE

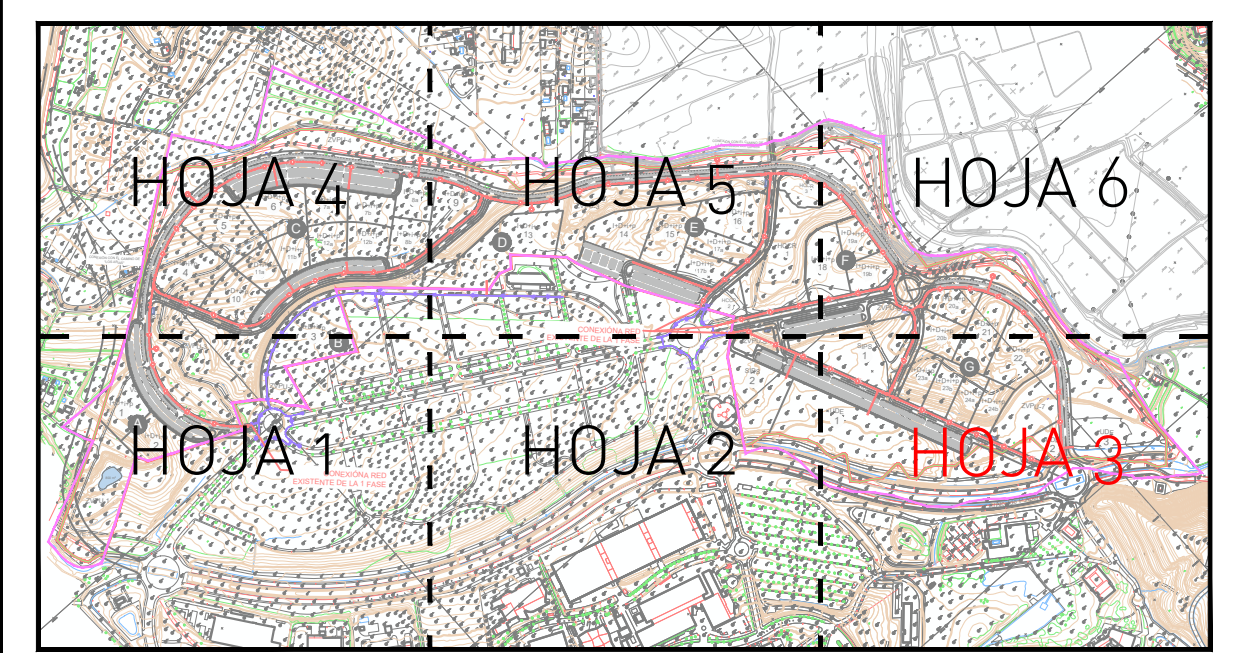

SMP arquitectos TEXTO REFUNDIDO DEL PLAN PARCIAL DE ORDENACIÓN DEL SECTOR DEL SUELO URBANIZABLE SUS-CA.23 "EXTENSIÓN DEL PTA" DEL PLAN GENERAL DE ORDENACIÓN URBANA DE MÁLAGA. PROMOTOR: PARQUE TECNOLÓGICO DE ANDALUCÍA S.A.			
PLANO	RED DE RIEGO		
Nº PROYECTO: 398	FECHA: Abril 2024	FICHERO: 398_PP_P11_RED-DE-RIEGO	ESCALA: 1/1000
ARQUITECTO:	U.T.E: SALVADOR MORENO PERALTA ADOLFO RAMÍREZ BAEZA JOSÉ JIMÉNEZ PAZ		HOJA Nº: P.11 (HOJA 3/6)

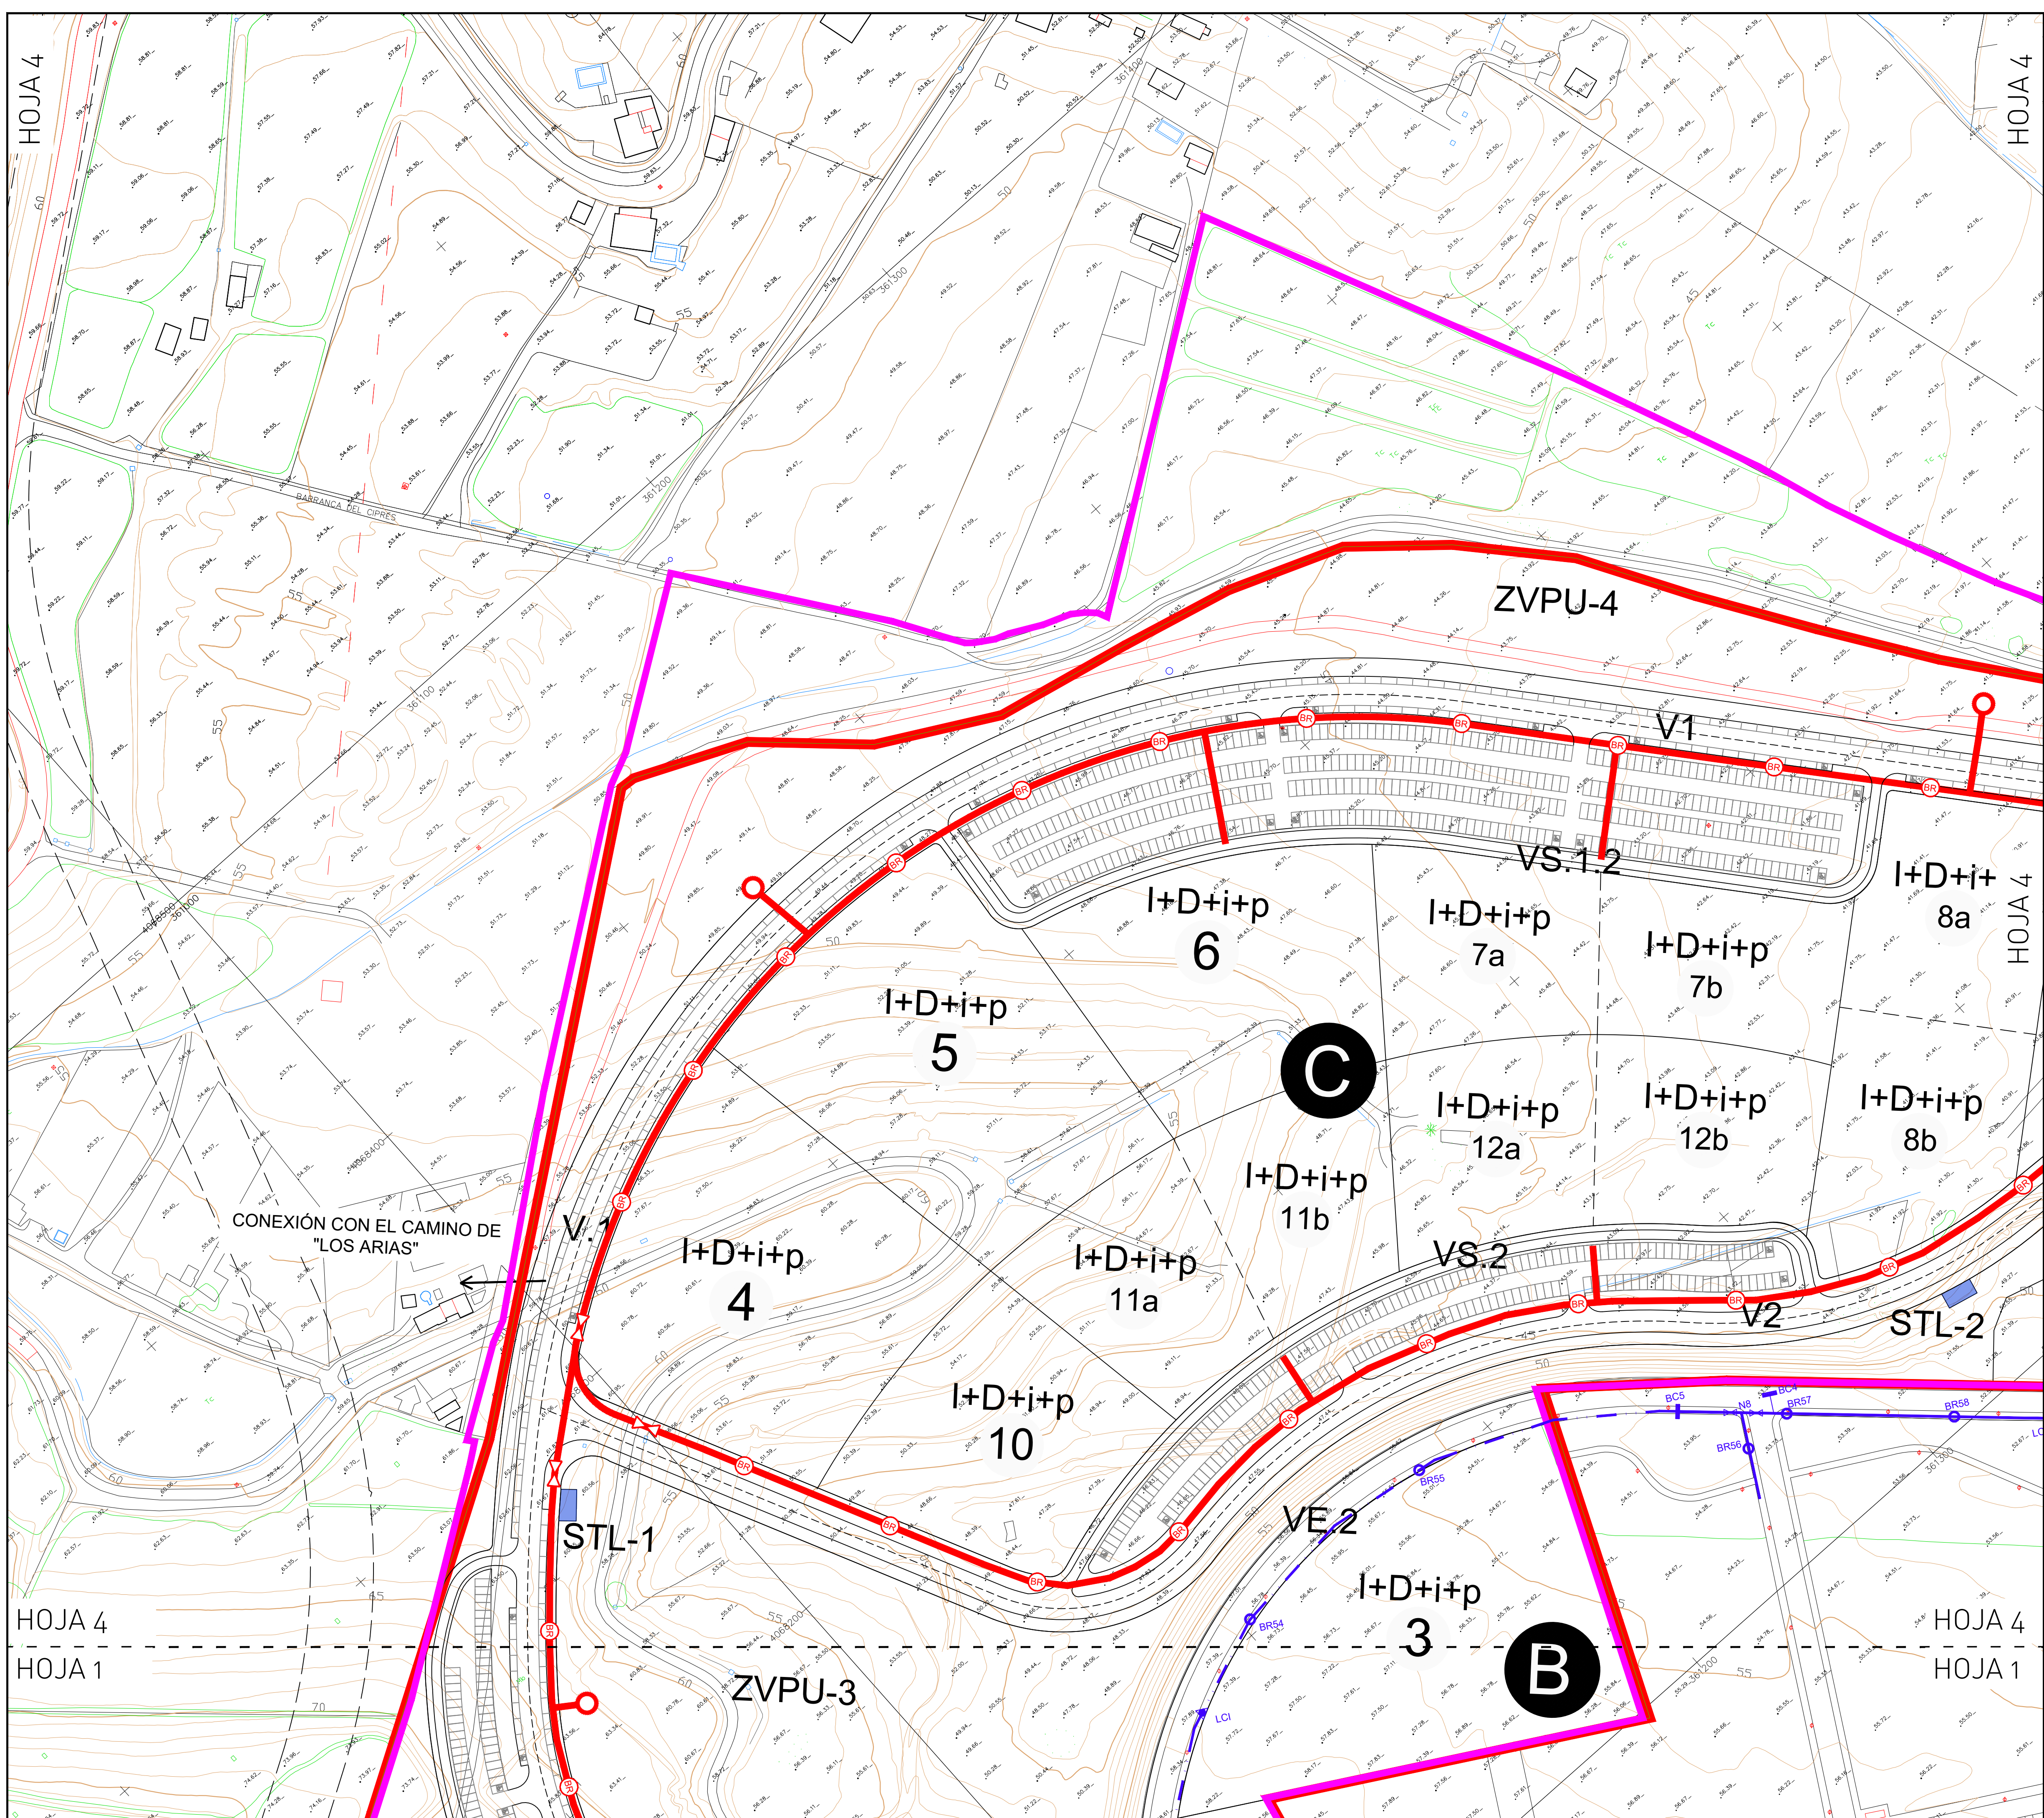

HOJA 4






HOJA 4


HOJA 5


HOJA 4
HOJA 1


HOJA 4
HOJA 1

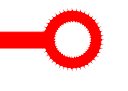LEYENDA

-  BOCA DE RIEGO
-  VÁLVULA DE CORTE
-  ARQUETA ACOMETIDA
-  RED PROYECTADA
-  RED EXISTENTE

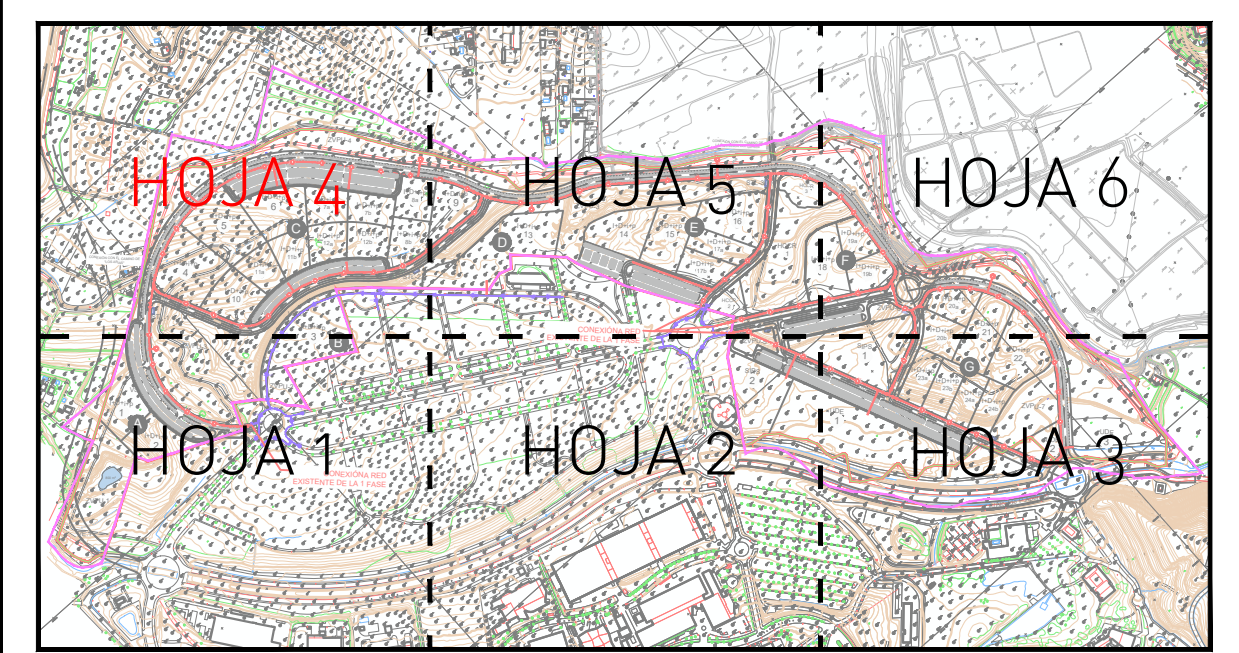

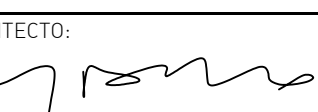SMP arquitectos TEXTO REFUNDIDO DEL PLAN PARCIAL DE ORDENACIÓN DEL SECTOR DEL SUELO URBANIZABLE SUS-CA.23 "EXTENSIÓN DEL PTA" DEL PLAN GENERAL DE ORDENACIÓN URBANA DE MÁLAGA. PROMOTOR: PARQUE TECNOLÓGICO DE ANDALUCÍA S.A.			
PLANO	RED DE RIEGO		
Nº PROYECTO: 398	FECHA: Abril 2024	FICHERO: 398_PP_P11_RED-DE-RIEGO	ESCALA: 1/1000
ARQUITECTO:	 SALVADOR MORENO PERALTA ADOLFO RAMÍREZ BAEZA JOSÉ JIMÉNEZ PAZ		U.T.E.: HOJA Nº: P.11 (HOJA 4/6)

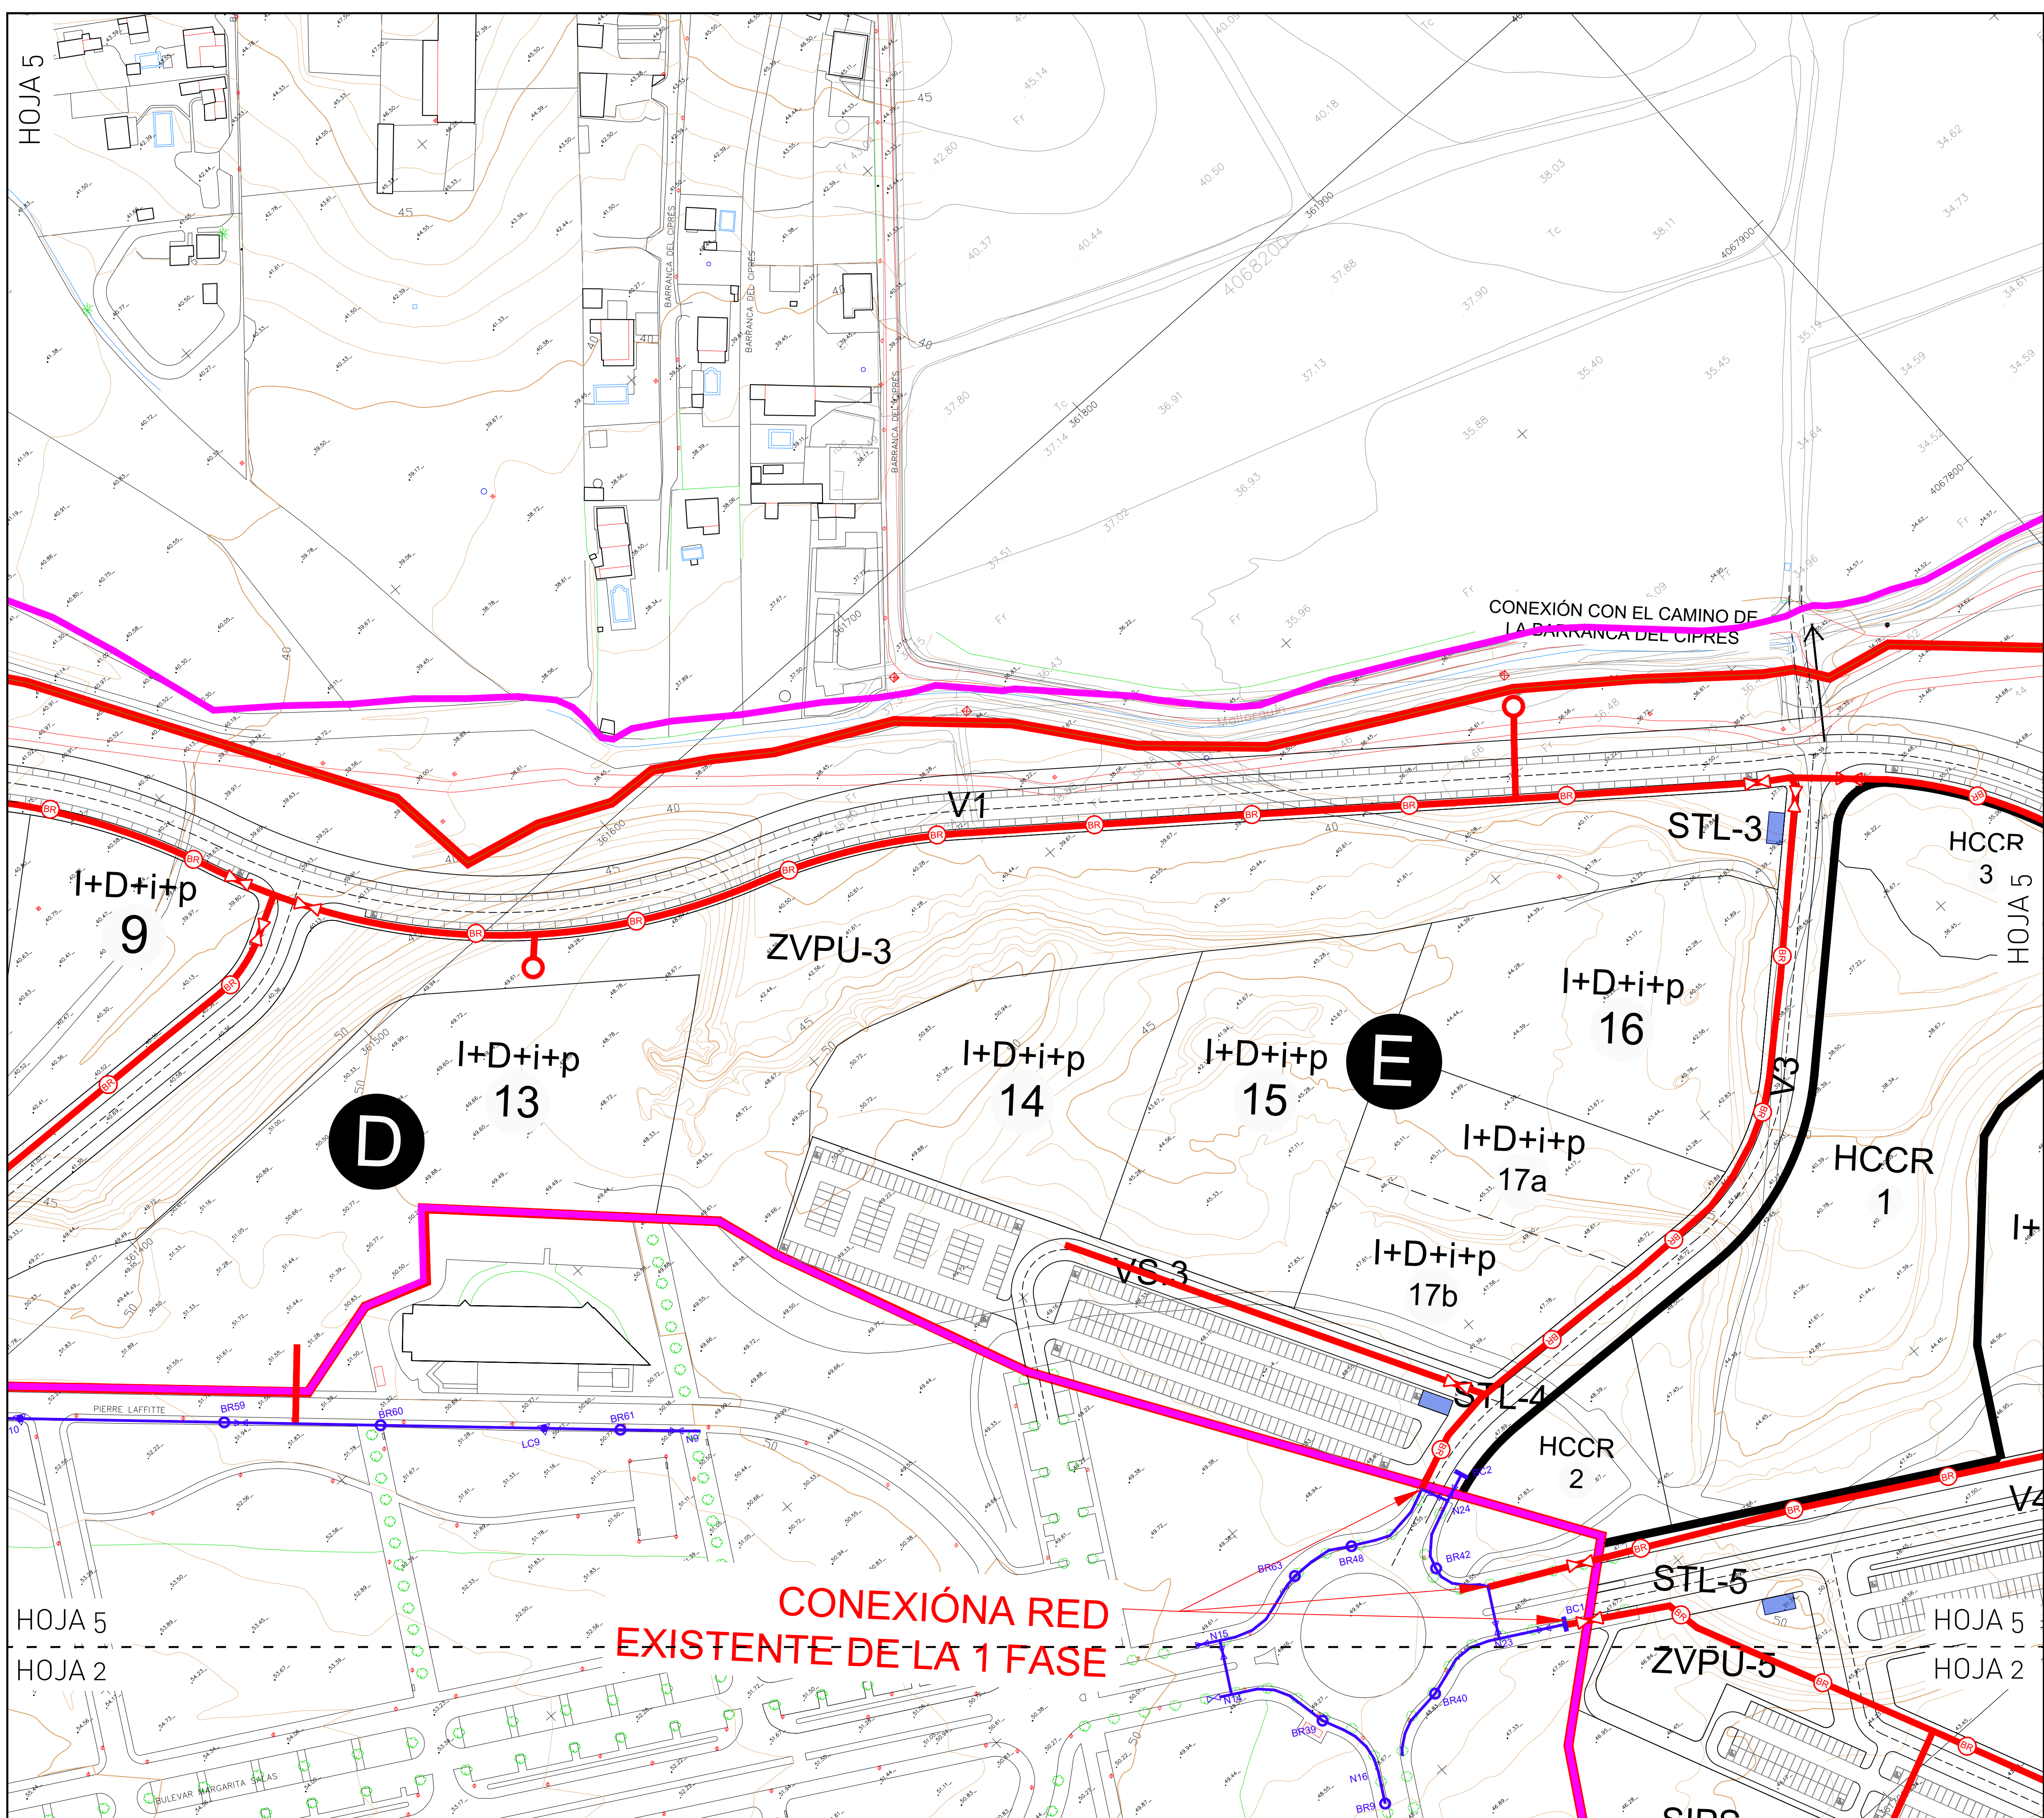

HOJA 5

HOJA 6


HOJA 5
HOJA 2

HOJA 5
HOJA 2


CONEXIÓN A RED EXISTENTE DE LA 1 FASE

LEYENDA



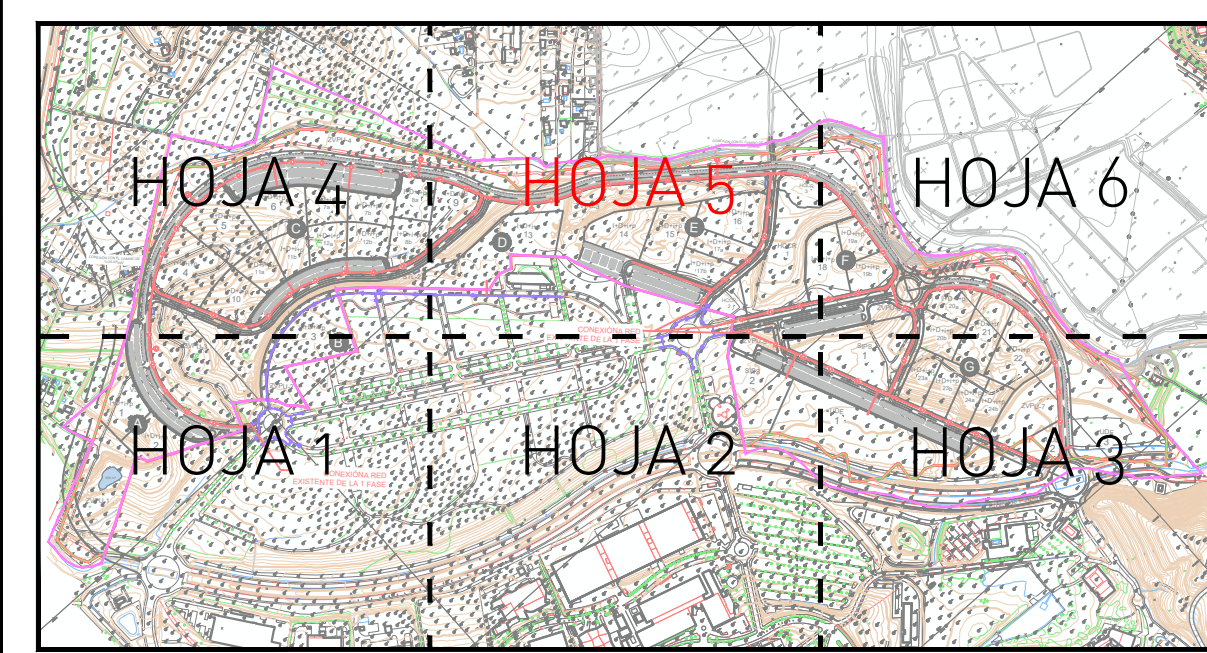


- BOCA DE RIEGO
- VÁLVULA DE CORTE
- ARQUETA ACOMETIDA
- RED PROYECTADA
- RED EXISTENTE

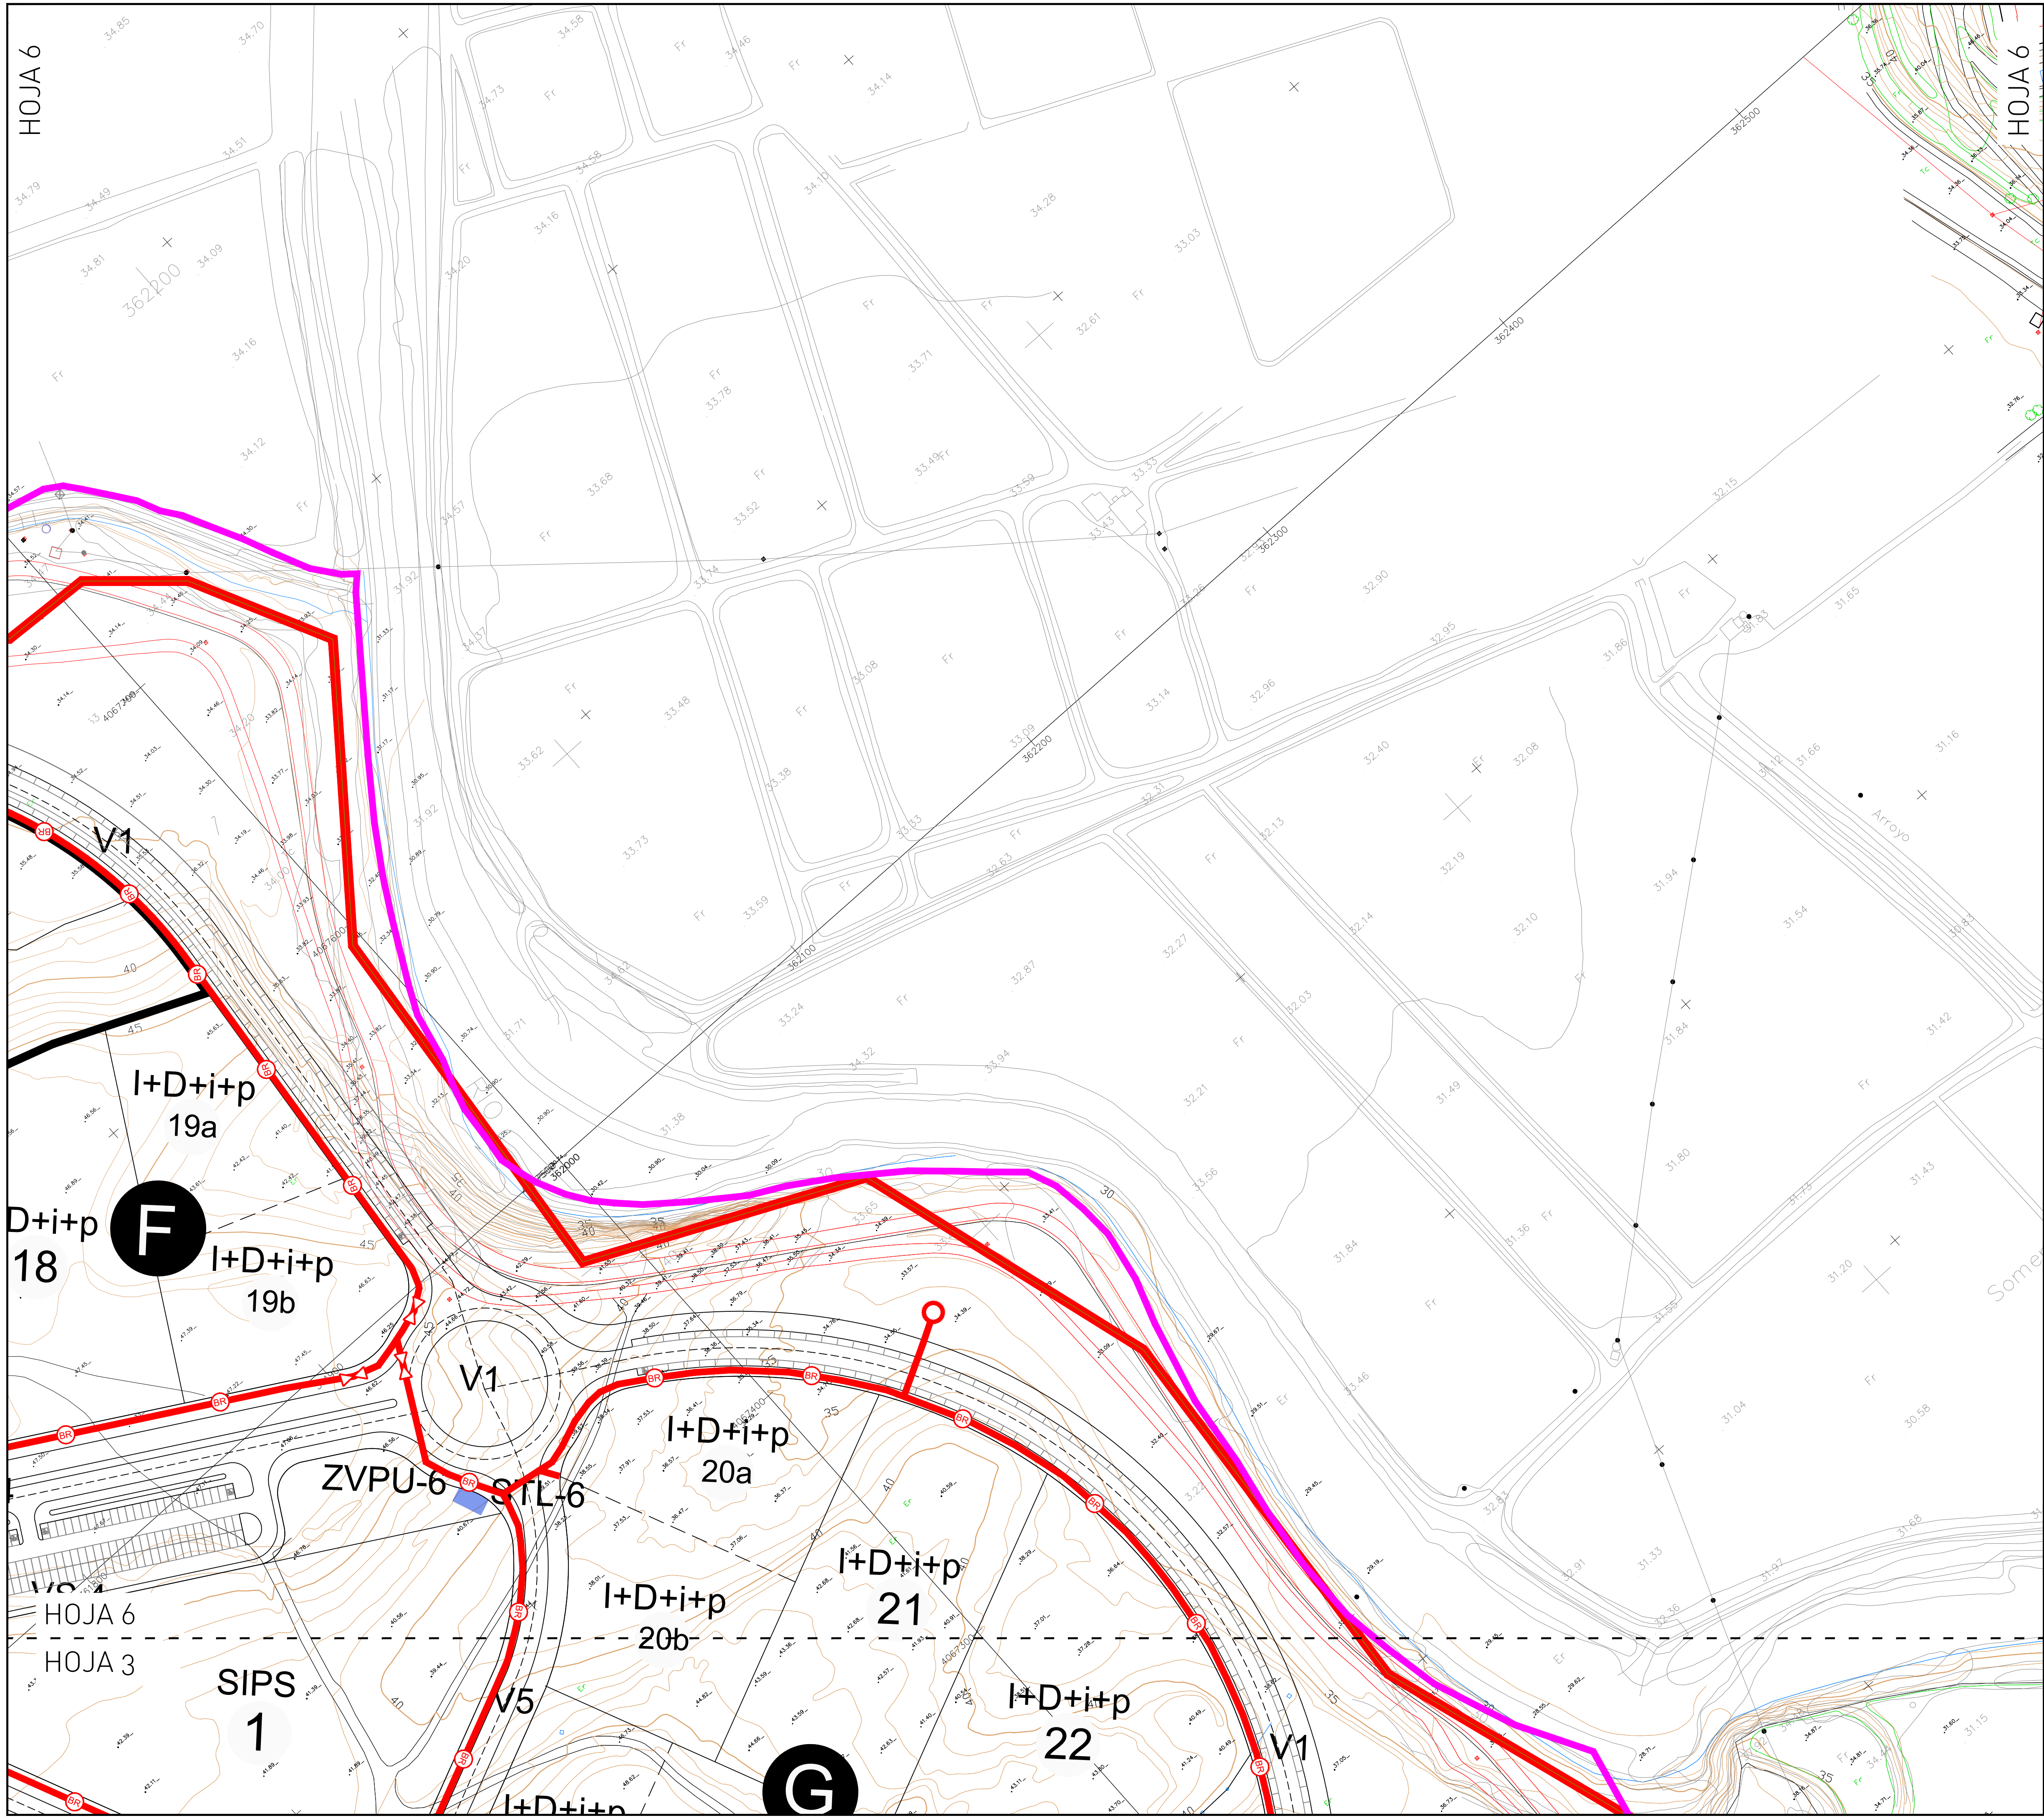




SMP arquitectos TEXTO REFUNDIDO DEL PLAN PARCIAL DE ORDENACIÓN DEL SECTOR DEL SUELO URBANIZABLE SUS-CA.23 "EXTENSIÓN DEL PTA" DEL PLAN GENERAL DE ORDENACIÓN URBANA DE MÁLAGA. PROMOTOR: PARQUE TECNOLÓGICO DE ANDALUCÍA S.A.			
PLANO	RED DE RIEGO		
Nº PROYECTO: 398	FECHA: Abril 2024	FICHERO: 398_PP_P11_RED-DE-RIEGO	ESCALA: 1/1000
ARQUITECTO:	U.T.E: SALVADOR MORENO PERALTA ADOLFO RAMÍREZ BAEZA JOSÉ JIMÉNEZ PAZ		HOJA Nº: P.11 (HOJA 5/6)



LEYENDA

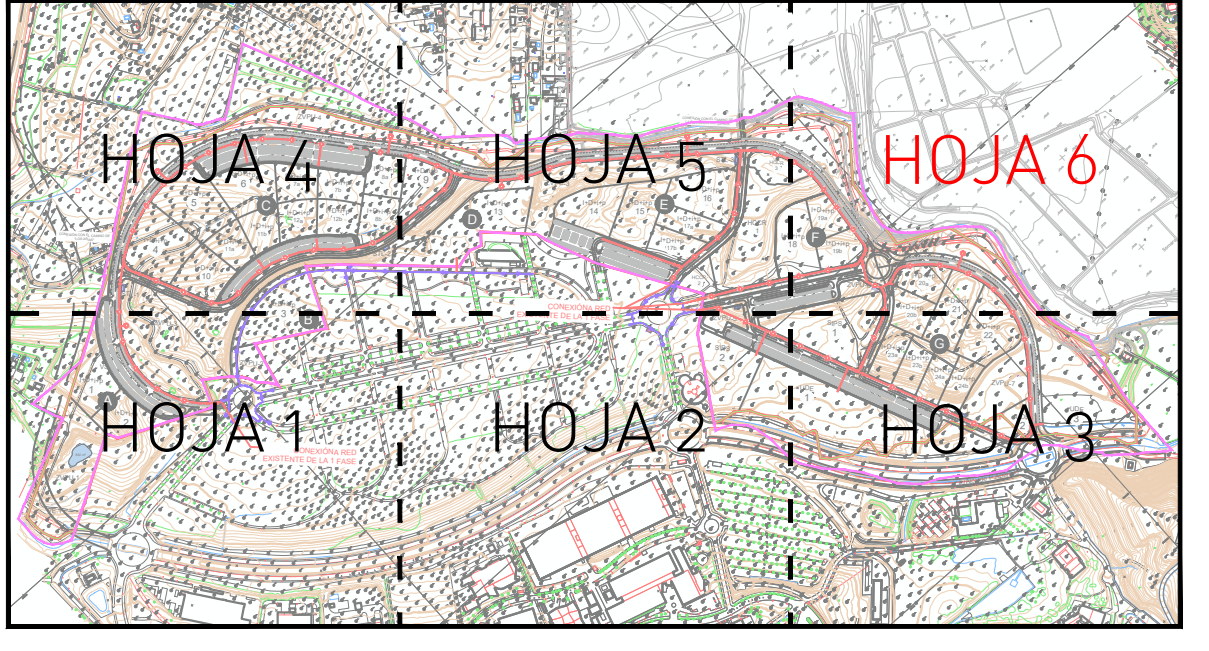-  BOCA DE RIEGO
-  VÁLVULA DE CORTE
-  ARQUETA ACOMETIDA
-  RED PROYECTADA
-  RED EXISTENTE



 TEXTO REFUNDIDO DEL PLAN PARCIAL DE ORDENACIÓN DEL SECTOR DEL SUELO URBANIZABLE SUS-CA.23 "EXTENSIÓN DEL PTA" DEL PLAN GENERAL DE ORDENACIÓN URBANA DE MÁLAGA. PROMOTOR: PARQUE TECNOLÓGICO DE ANDALUCÍA S.A.			
PLANO	RED DE RIEGO		
Nº PROYECTO: 398	FECHA: Abril 2024	FICHERO: 398_PP_P11_RED-DE-RIEGO	ESCALA: 1/1000
ARQUITECTO:	 SALVADOR MORENO PERALTA		U.T.E.: SALVADOR MORENO PERALTA ADOLFO RAMÍREZ BAEZA JOSÉ JIMÉNEZ PAZ
			HOJA Nº: P.11 (HOJA 6/6)