



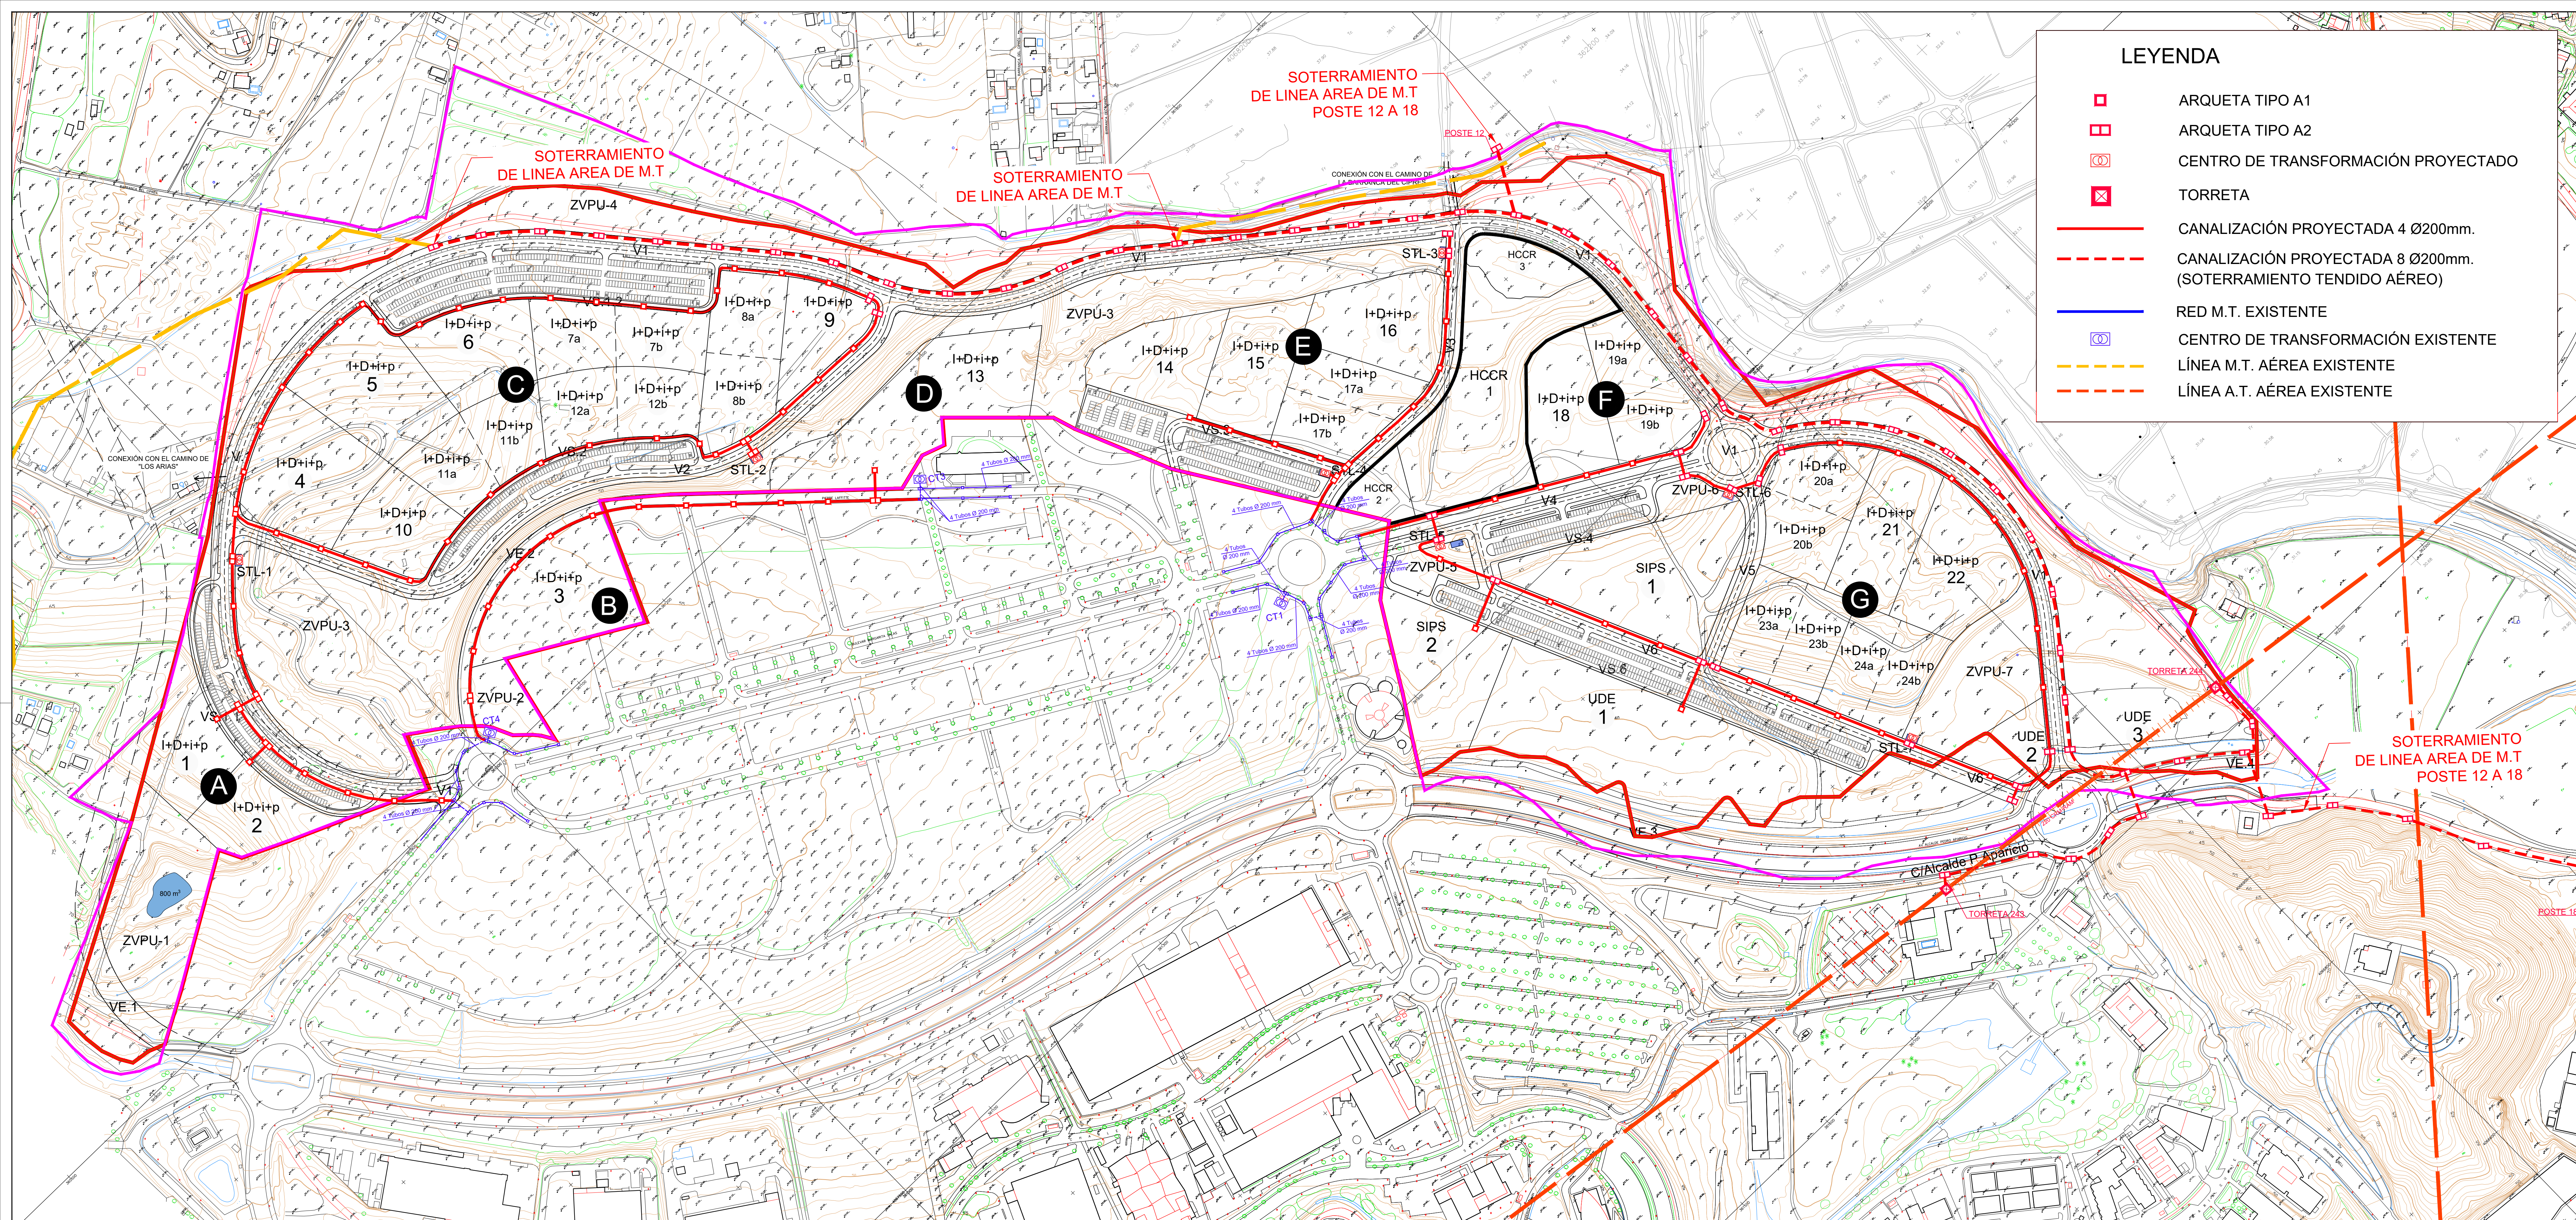

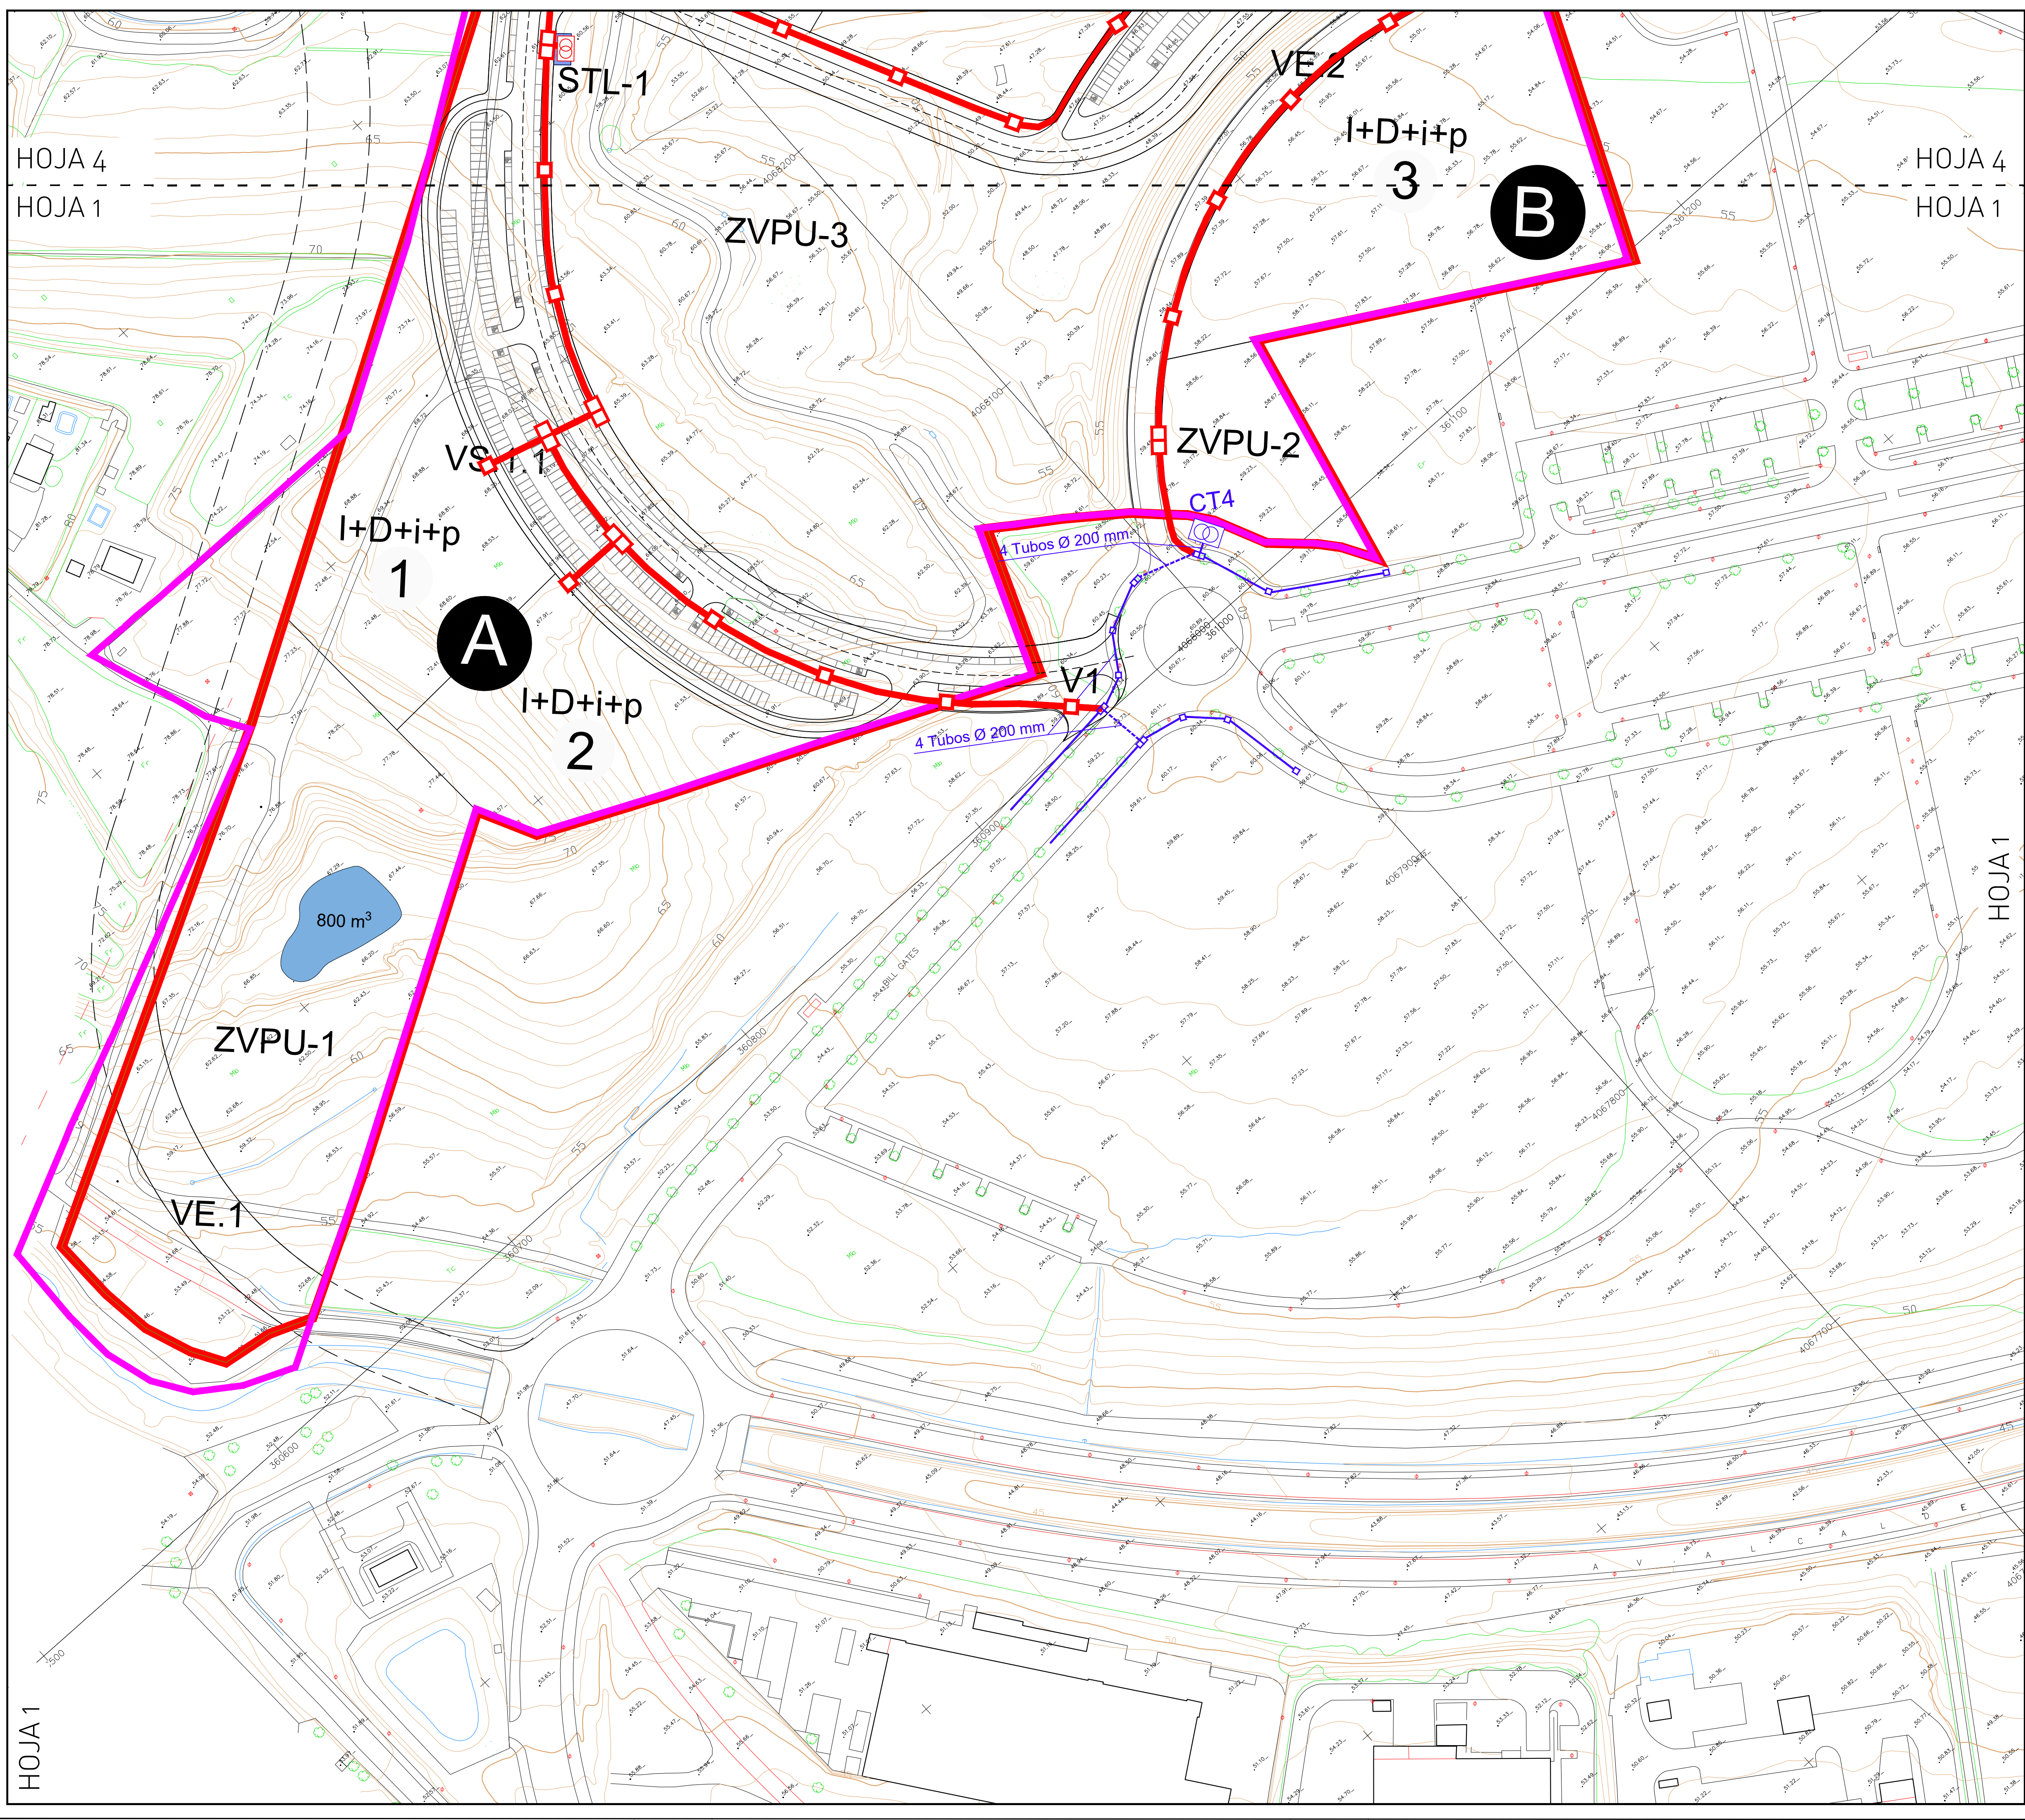

HOJA 4
HOJA 1

HOJA 4
HOJA 1


HOJA 5
HOJA 2


HOJA 1


HOJA 1
HOJA 2

LEYENDA

- ARQUETA TIPO A1
- ARQUETA TIPO A2
- CENTRO DE TRANSFORMACIÓN PROYECTADO
- CANALIZACIÓN PROYECTADA 4 Ø200mm.
- CANALIZACIÓN PROYECTADA 8 Ø200mm. (SOTERRAMIENTO TENDIDO AÉREO)
- RED M.T. EXISTENTE
- CENTRO DE TRANSFORMACIÓN EXISTENTE
- LÍNEA M.T. AÉREA EXISTENTE
- LÍNEA A.T. AÉREA EXISTENTE

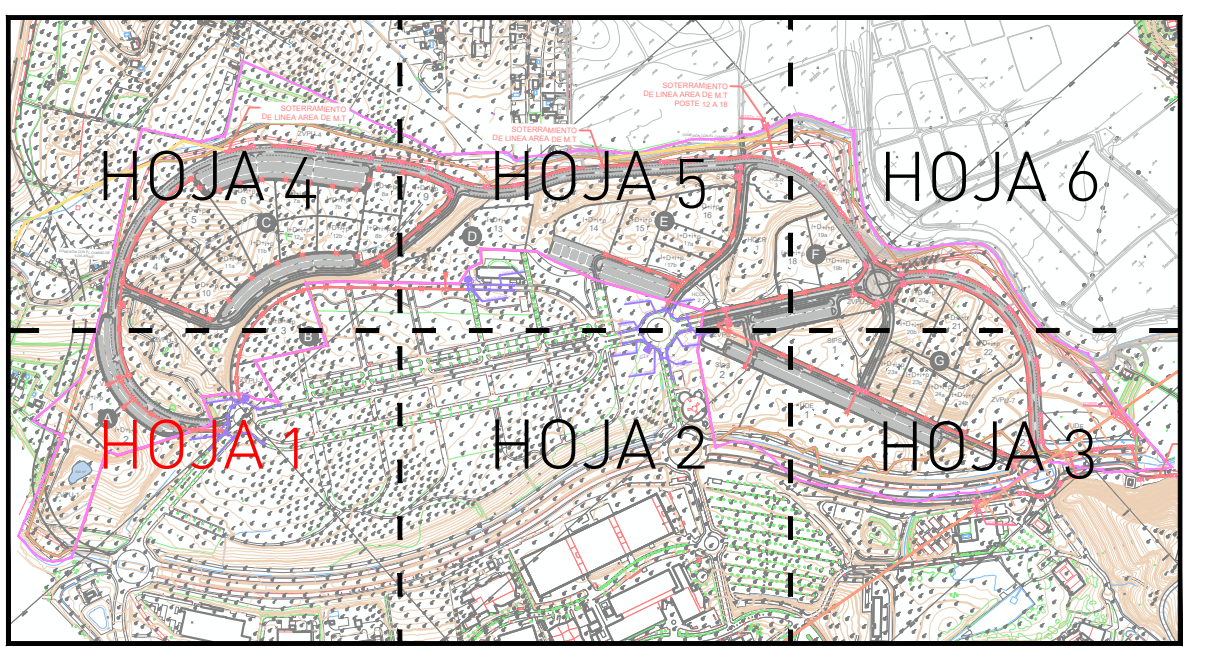

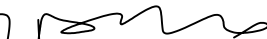	TEXTO REFUNDIDO DEL PLAN PARCIAL DE ORDENACIÓN DEL SECTOR DEL SUELO URBANIZABLE SUS-CA 23 "EXTENSIÓN DEL PTA" DEL PLAN GENERAL DE ORDENACIÓN URBANA DE MÁLAGA.		
	PROMOTOR: PARQUE TECNOLÓGICO DE ANDALUCÍA S.A.		
PLANO	RED DE MEDIA Y ALTA TENSIÓN		
Nº PROYECTO: 398	FECHA: Abril 2024	FICHERO: 398_PP_P04_RED-MT Y AT	ESCALA: 1/1000
ARQUITECTO:	U.T.E:		HOJA Nº:
	SALVADOR MORENO PERALTA ADOLFO RAMÍREZ BAEZA JOSÉ JIMÉNEZ PAZ		P.12 (HOJA 1/6)

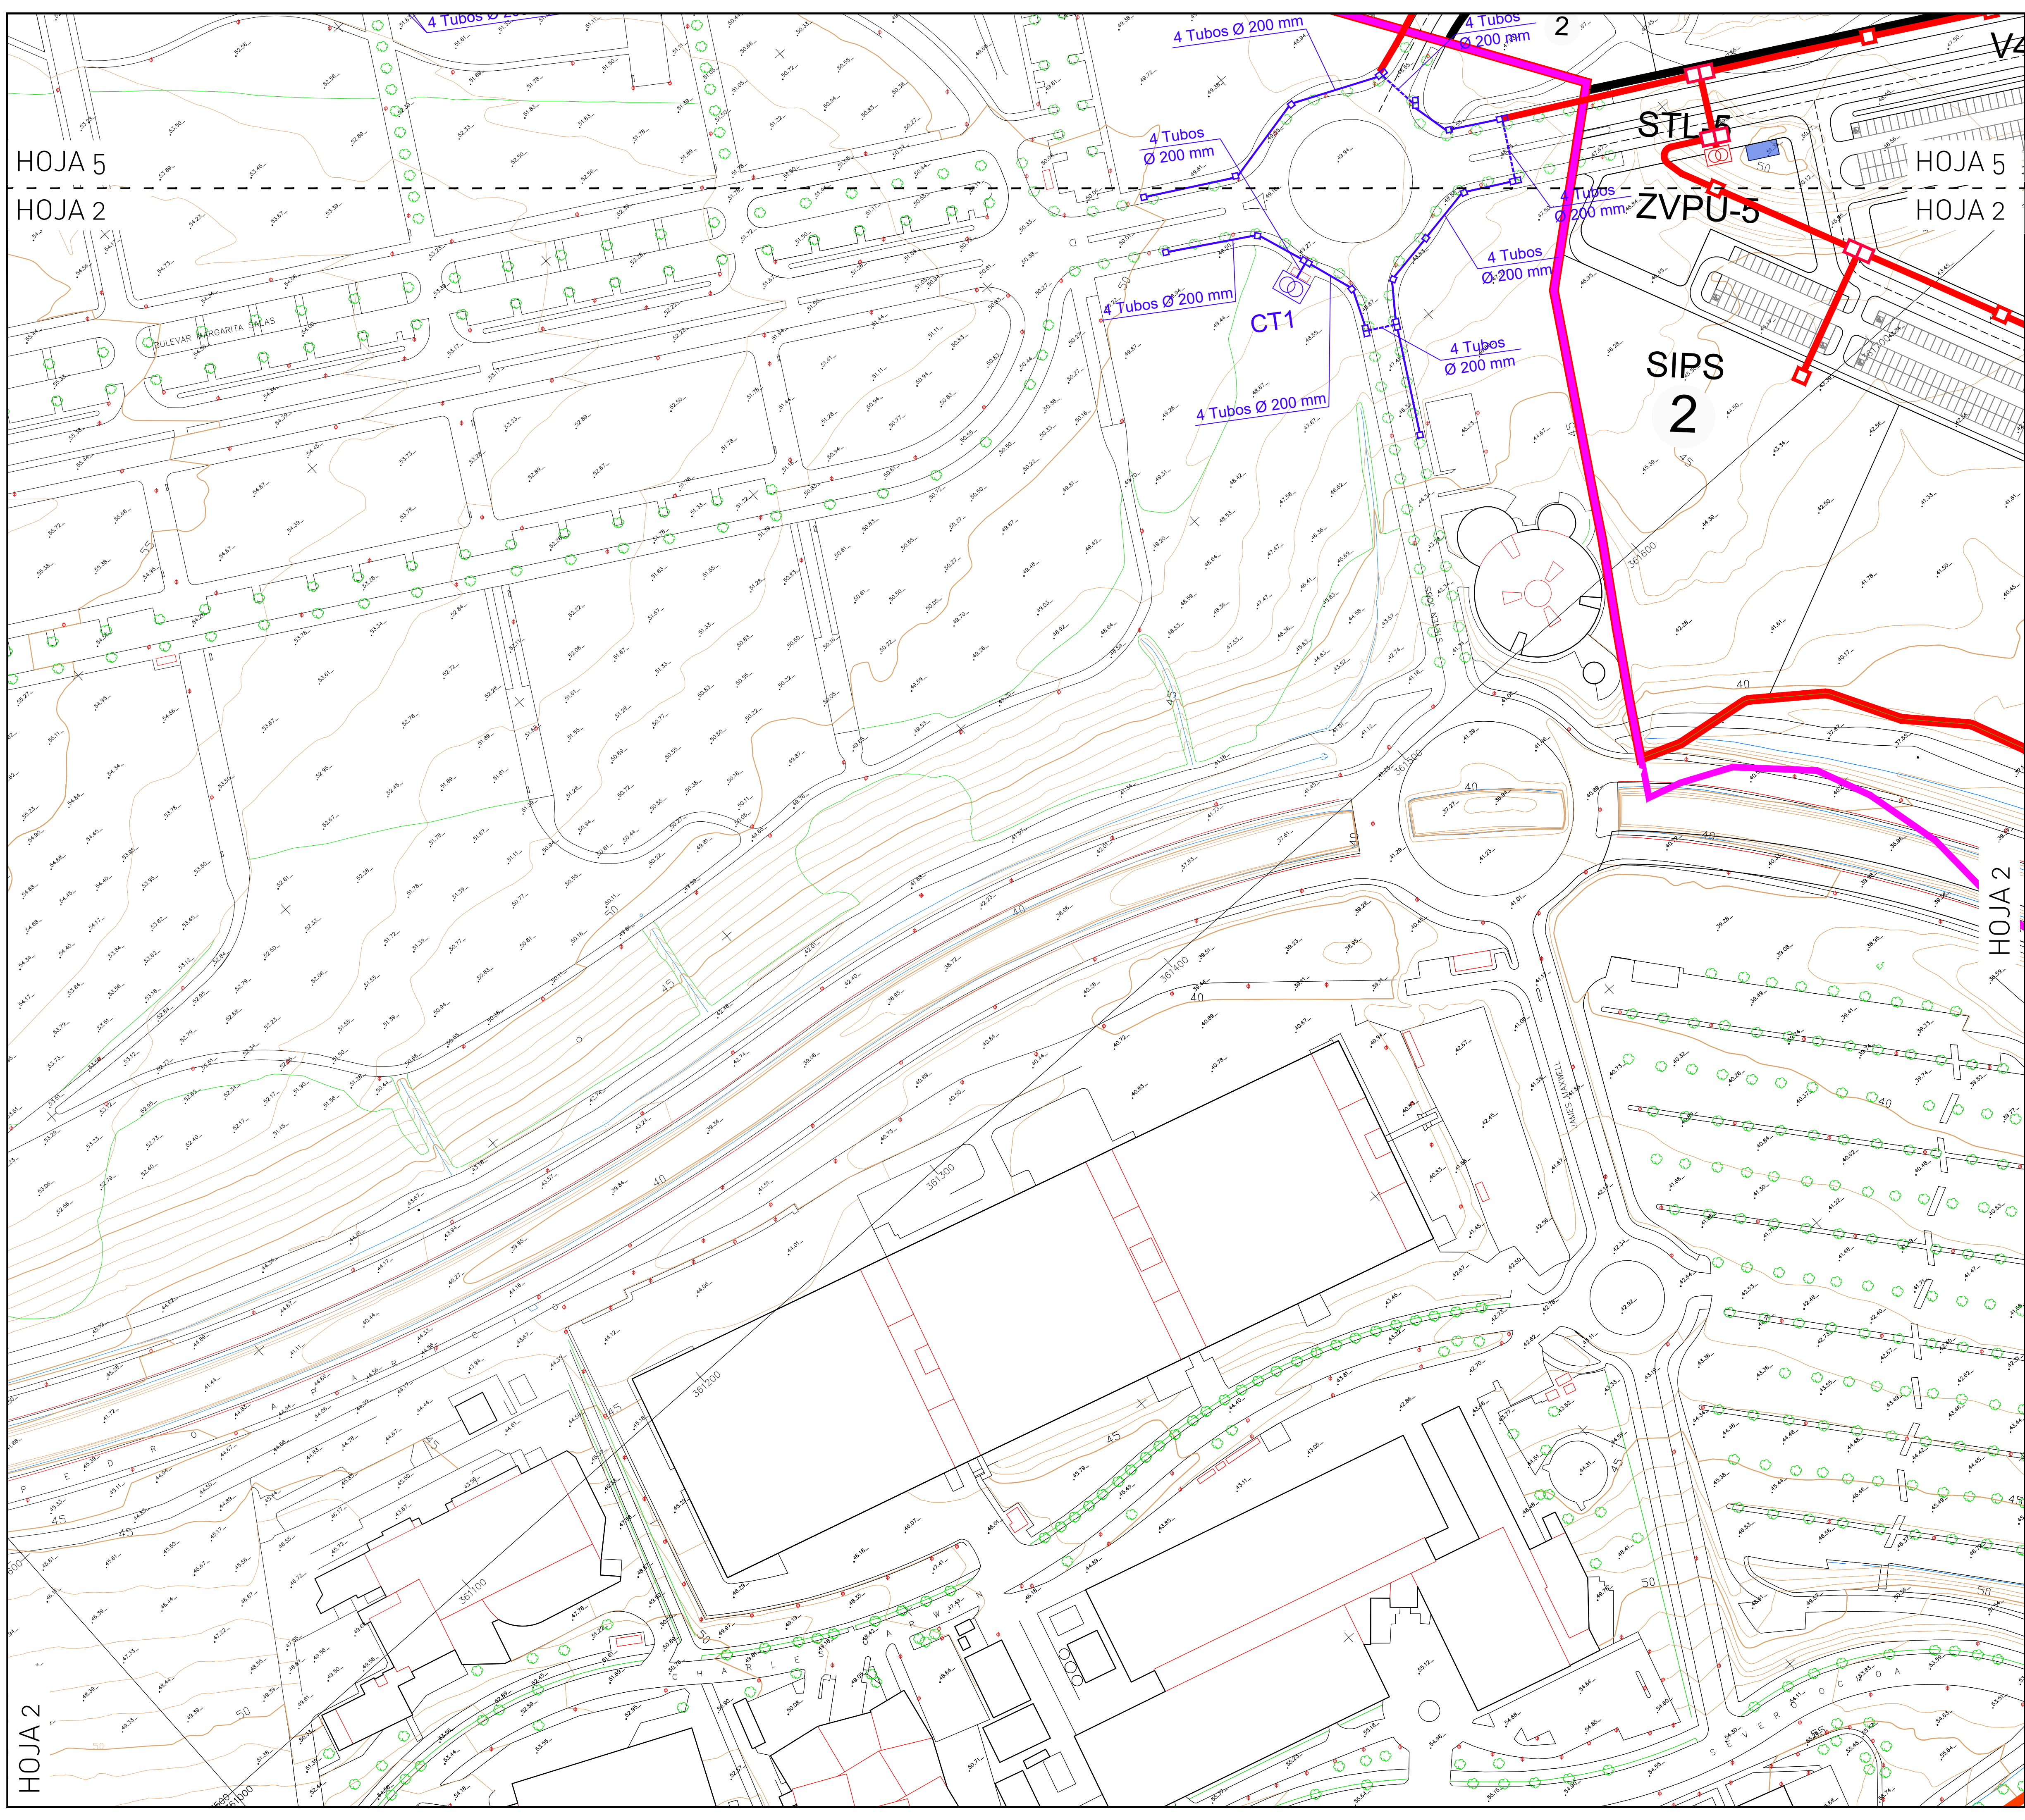

HOJA 5
HOJA 2

HOJA 2


HOJA 5
HOJA 2

HOJA 6
HOJA 3


HOJA 2
HOJA 3

LEYENDA

- ARQUETA TIPO A1
- ARQUETA TIPO A2
- CENTRO DE TRANSFORMACIÓN PROYECTADO
- CANALIZACIÓN PROYECTADA 4 Ø200mm.
- CANALIZACIÓN PROYECTADA 8 Ø200mm. (SOTERRAMIENTO TENDIDO AÉREO)
- RED M.T. EXISTENTE
- CENTRO DE TRANSFORMACIÓN EXISTENTE
- LÍNEA M.T. AÉREA EXISTENTE
- LÍNEA A.T. AÉREA EXISTENTE

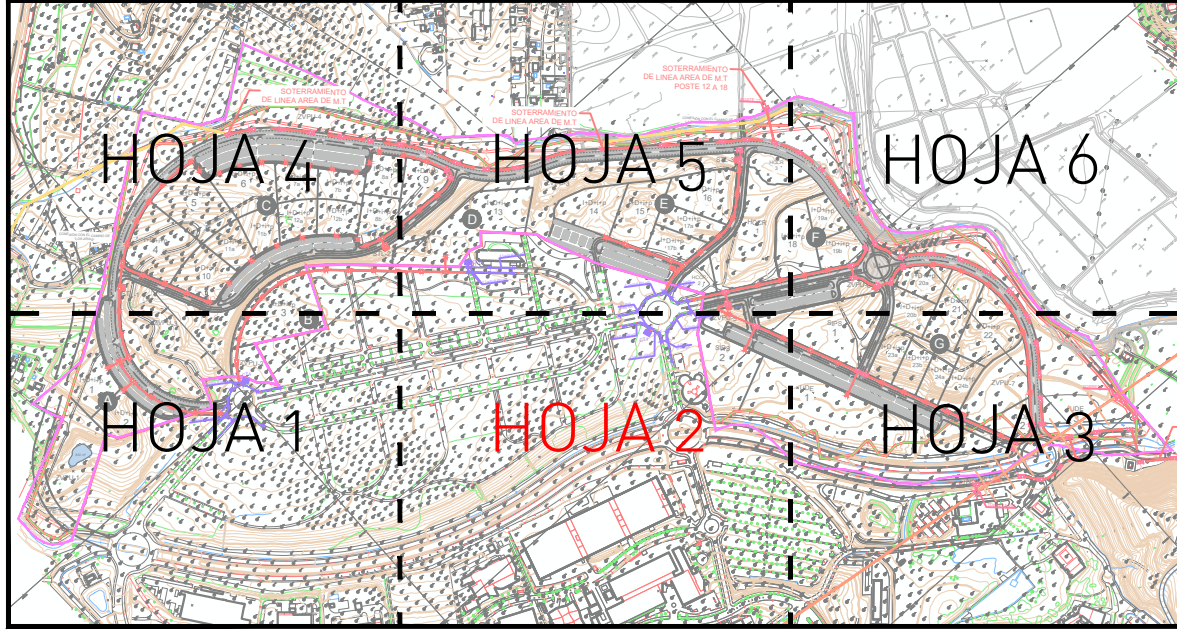


TEXTO REFUNDIDO DEL PLAN PARCIAL DE ORDENACIÓN DEL SECTOR DEL SUELO URBANIZABLE SUS-CA.23 "EXTENSIÓN DEL PTA" DEL PLAN GENERAL DE ORDENACIÓN URBANA DE MÁLAGA. PROMOTOR: PARQUE TECNOLÓGICO DE ANDALUCÍA S.A.			
PLANO	RED DE MEDIA Y ALTA TENSIÓN		
Nº PROYECTO: 398	FECHA: Abril 2024	FICHERO: 398_PP_P04_RED-MT.YAT	ESCALA: 1/1000
ARQUITECTO:	U.T.E: SALVADOR MORENO PERALTA ADOLFO RAMÍREZ BAEZA JOSÉ JIMÉNEZ PAZ		HOJA Nº: P.12 [HOJA 2/6]

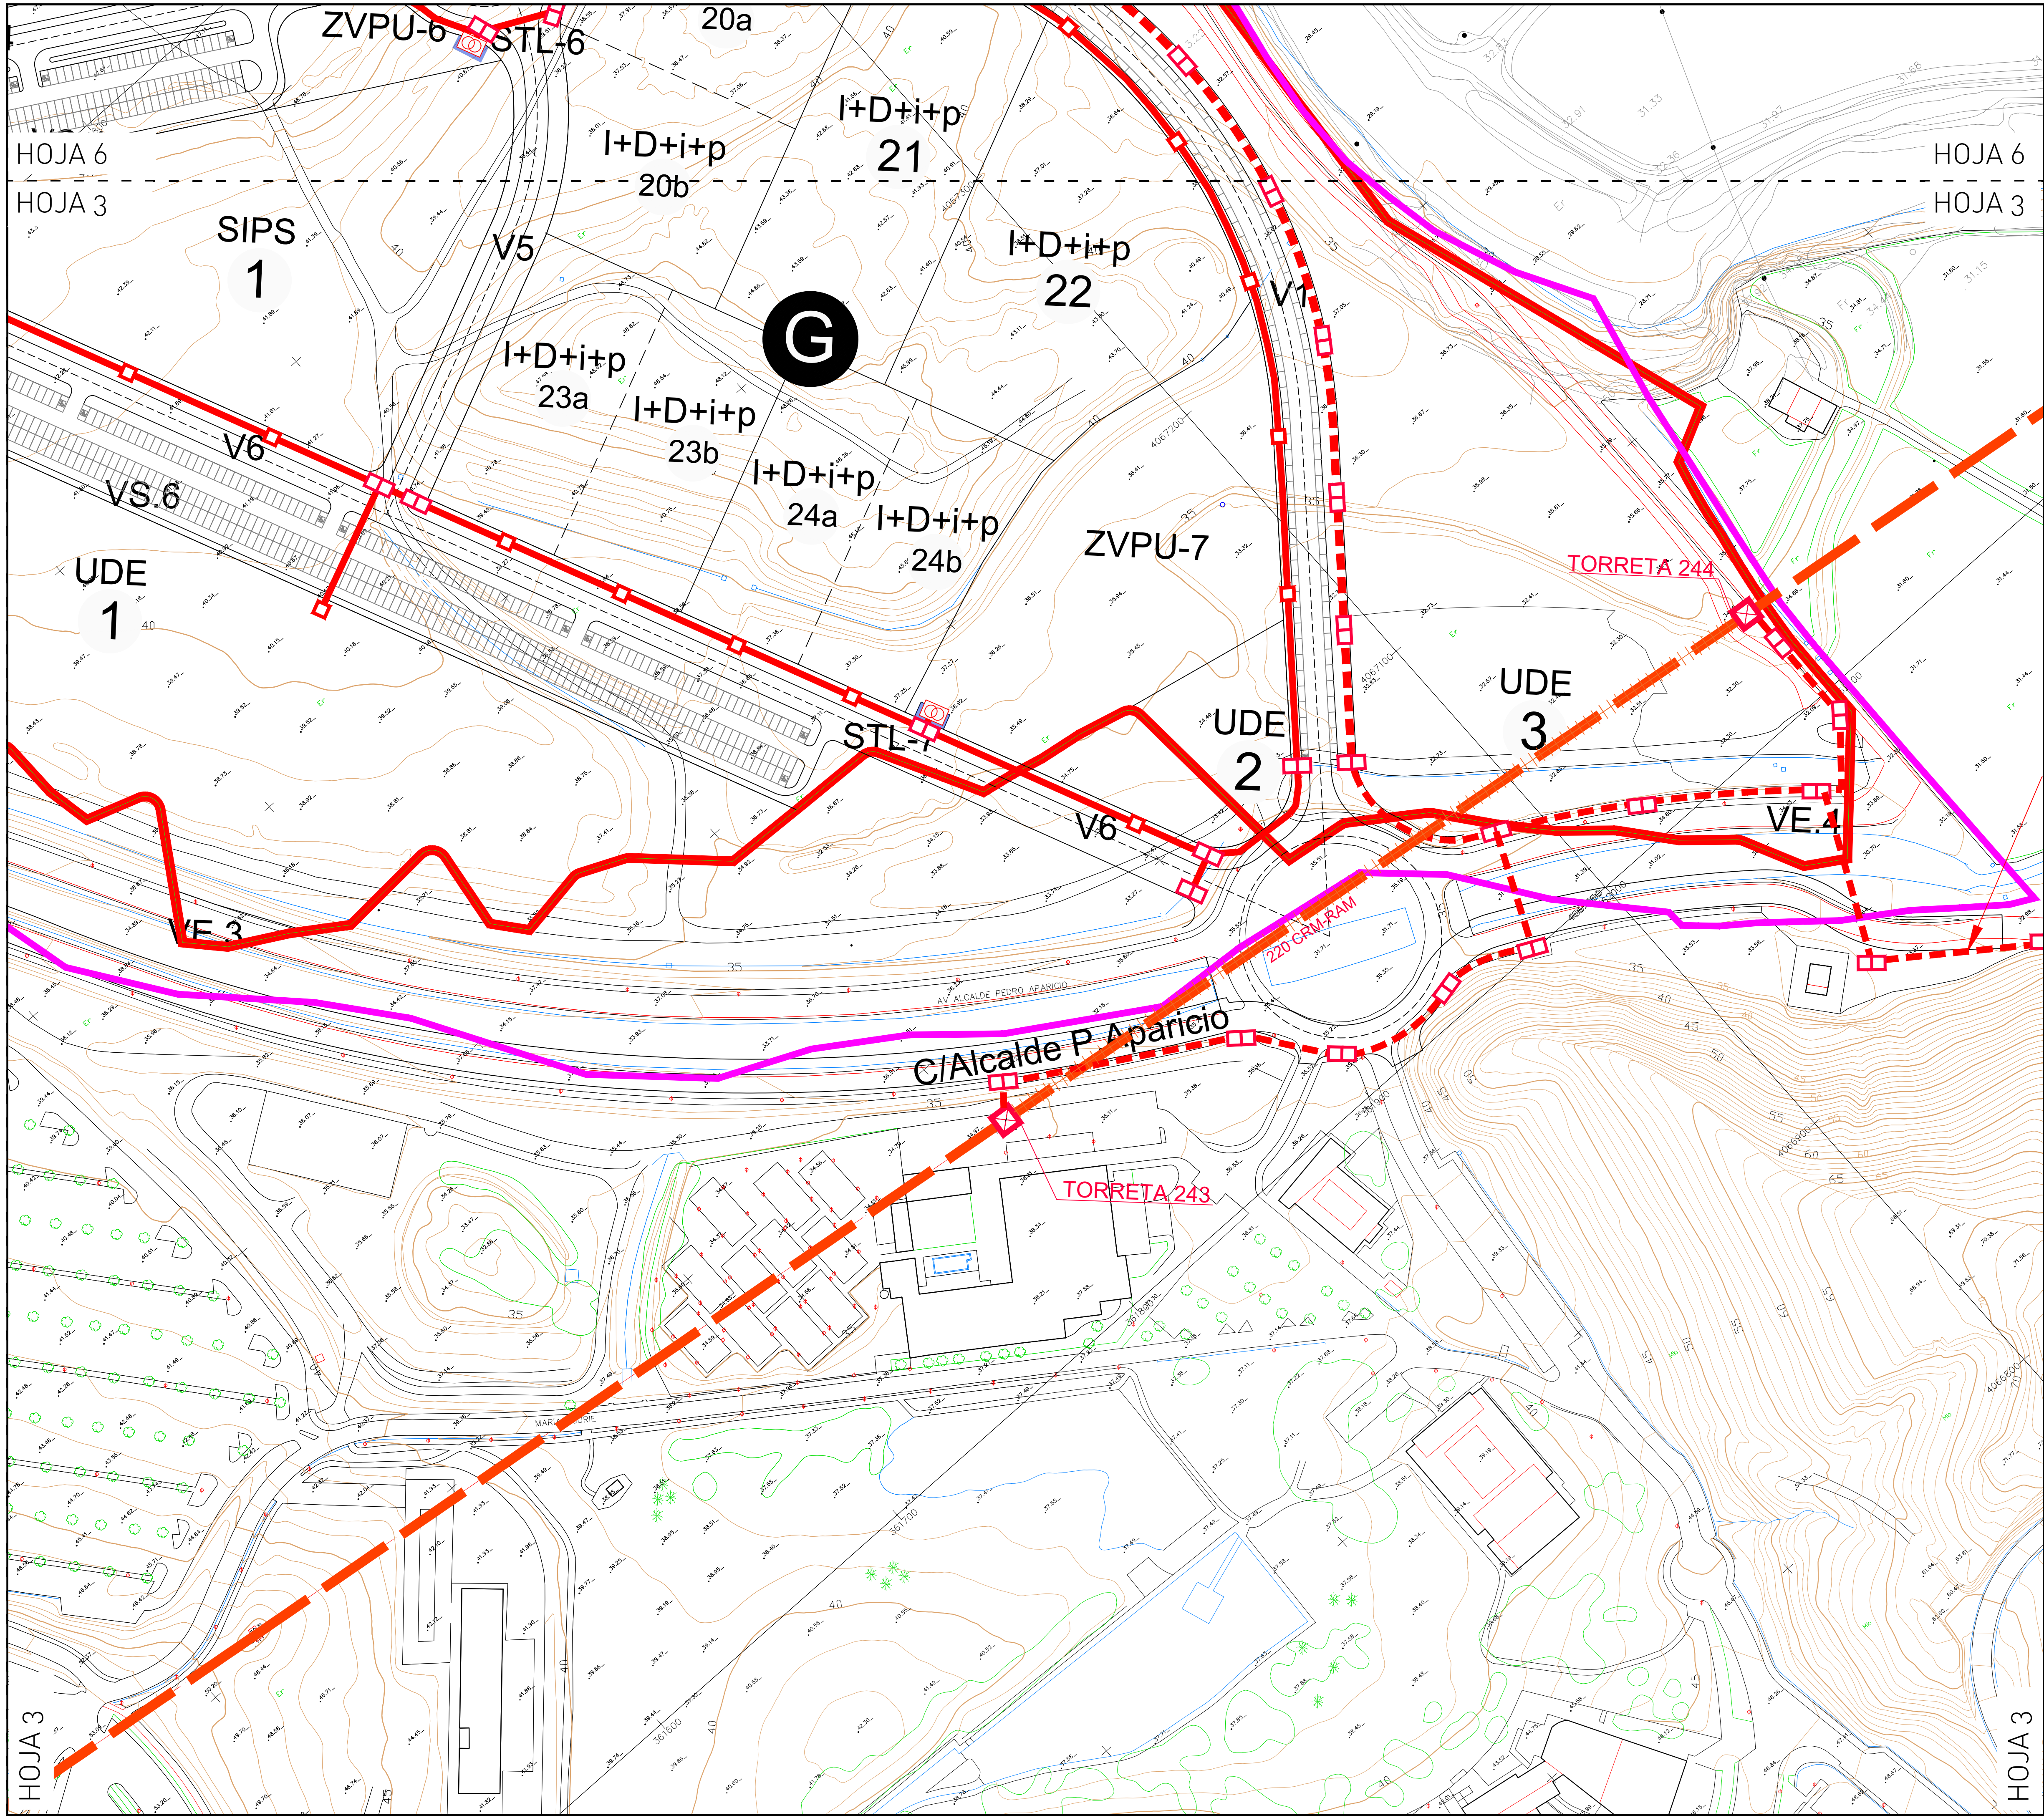


LEYENDA

- ARQUETA TIPO A1
- ARQUETA TIPO A2
- CENTRO DE TRANSFORMACIÓN PROYECTADO
- CANALIZACIÓN PROYECTADA 4 Ø200mm.
- CANALIZACIÓN PROYECTADA 8 Ø200mm. (SOTERRAMIENTO TENDIDO AÉREO)
- RED M.T. EXISTENTE
- CENTRO DE TRANSFORMACIÓN EXISTENTE
- LÍNEA M.T. AÉREA EXISTENTE
- LÍNEA A.T. AÉREA EXISTENTE

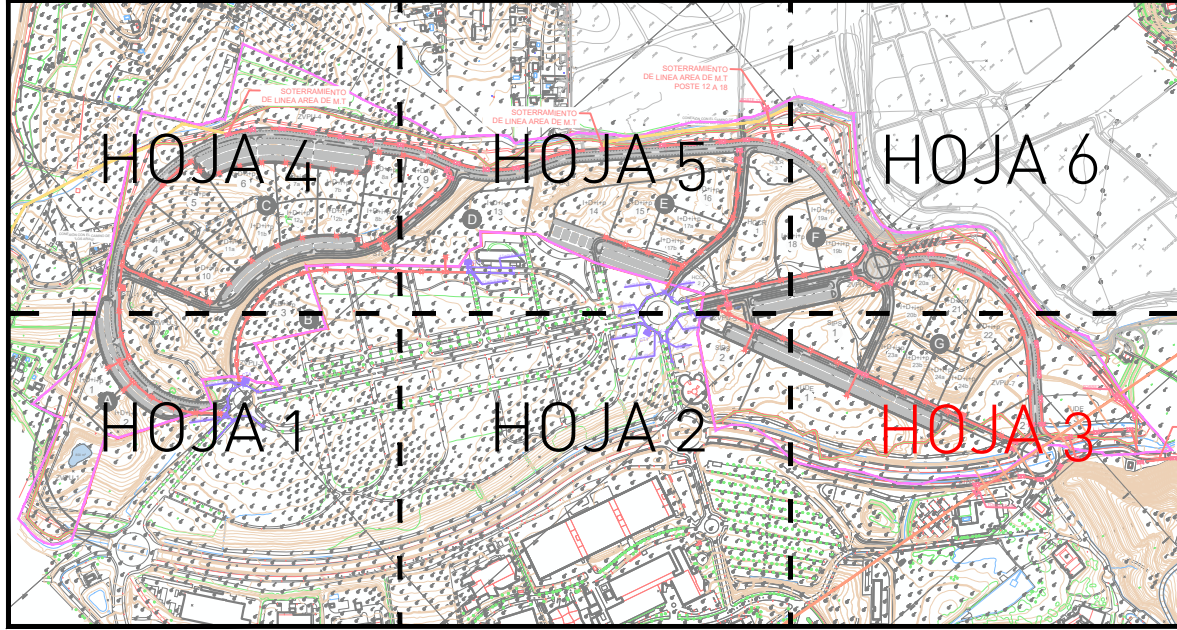

TEXTO REFUNDIDO DEL PLAN PARCIAL DE ORDENACIÓN DEL SECTOR DEL SUELO URBANIZABLE SUS-CA.23 "EXTENSIÓN DEL PTA" DEL PLAN GENERAL DE ORDENACIÓN URBANA DE MÁLAGA.			
PROMOTOR: PARQUE TECNOLÓGICO DE ANDALUCÍA S.A.			
PLANO	RED DE MEDIA Y ALTA TENSIÓN		
Nº PROYECTO: 398	FECHA: Abril 2024	FICHERO: 398_PP_P04_RED-MT Y AT	ESCALA: 1/1000
ARQUITECTO:	U.T.E:		HOJA Nº:
SALVADOR MORENO PERALTA	SALVADOR MORENO PERALTA ADOLFO RAMÍREZ BAEZA JOSÉ JIMÉNEZ PAZ		P.12 (HOJA 3/6)

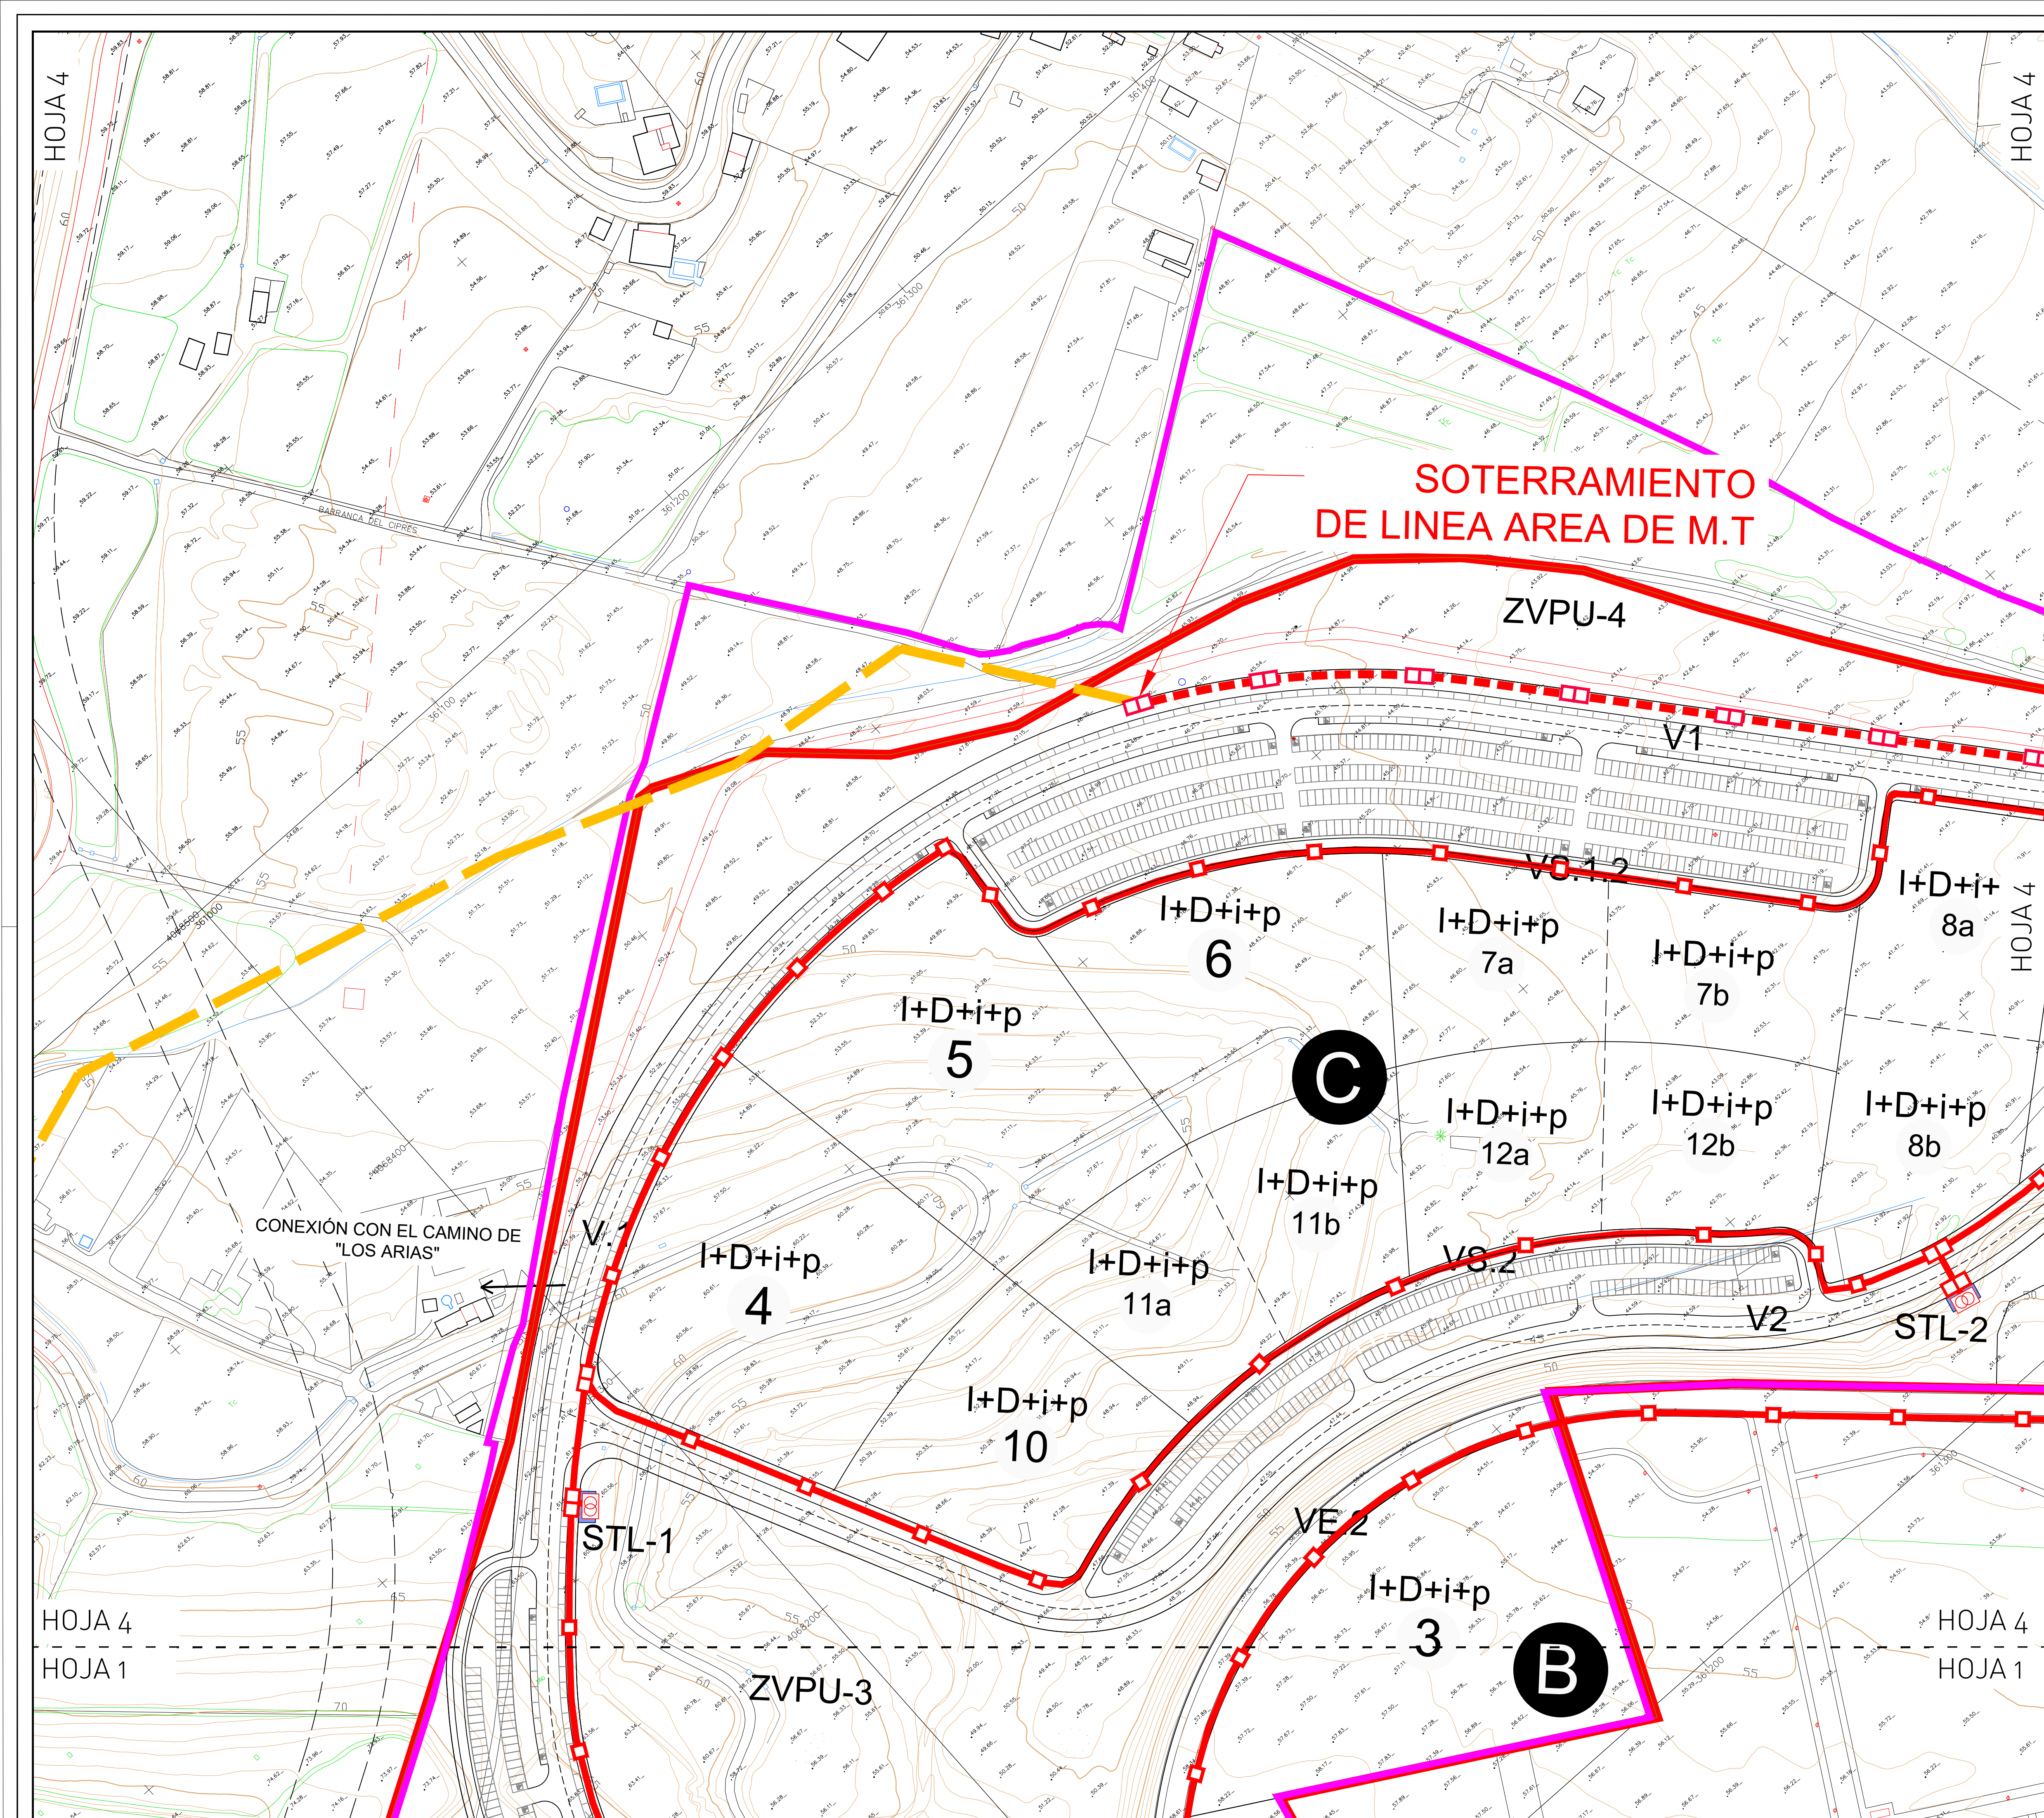

SOTERRAMIENTO DE LINEA AREA DE M.T

ZVPU-4

V1

~~V012~~

I+D+i+p
6

l + D + i + p

$$I + D + i + p$$

1+D+i+
8a

1+D+i+p
5

$$I + D + i + p$$

I+D+i+p

l+d+i+p

$$I + D + i + p$$

12a

12b



I+D+i+p

I+D+i+p

$I+D+j+p$

STL-1

~~VE 2~~

$$I + D + i + p$$

$-D+i+p$

HOJA 4

HOJA 1

HOJA 5

HOJA 5


HOJA 4

HOJA 4


HOJA 1

LEYENDA

- | | |
|---|--|
|  | ARQUETA TIPO A1 |
|  | ARQUETA TIPO A2 |
|  | CENTRO DE TRANSFORMACIÓN PROYECTADO |
|  | CANALIZACIÓN PROYECTADA 4 Ø200mm. |
|  | CANALIZACIÓN PROYECTADA 8 Ø200mm.
(SOTERRAMIENTO TENDIDO AÉREO) |
|  | RED M.T. EXISTENTE |
|  | CENTRO DE TRANSFORMACIÓN EXISTENTE |
|  | LÍNEA M.T. AÉREA EXISTENTE |
|  | LÍNEA A.T. AÉREA EXISTENTE |

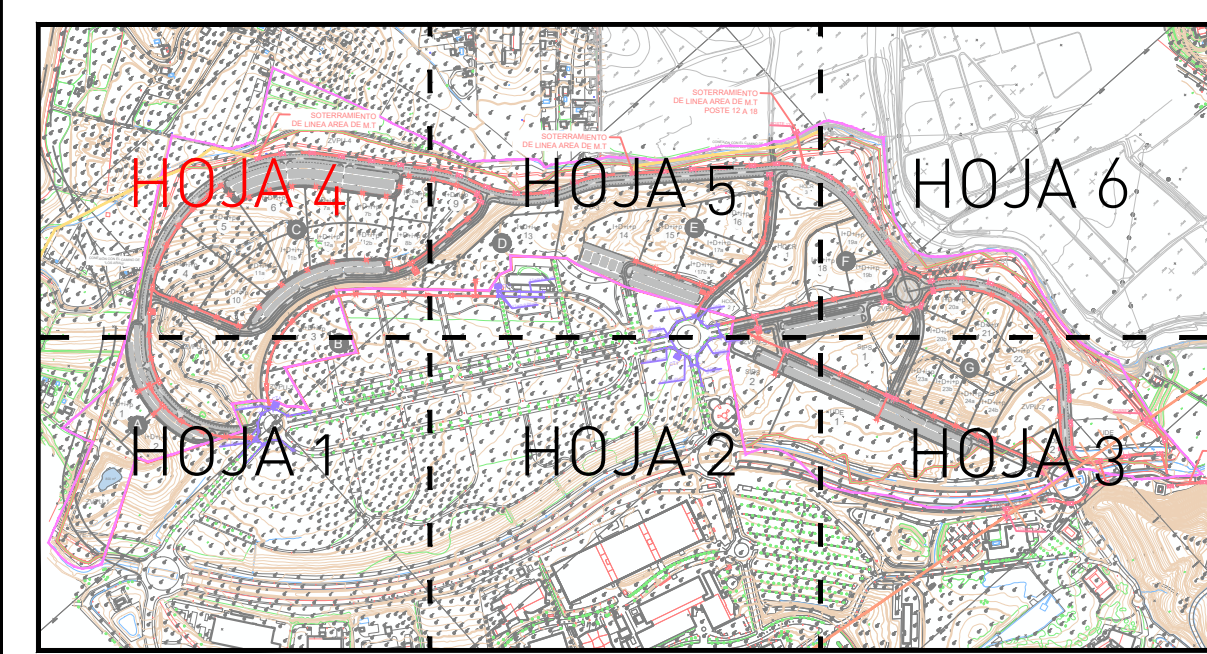


	TEXTO REFUNDIDO DEL PLAN PARCIAL DE ORDENACIÓN DEL SECTOR DEL SUELO URBANIZABLE SUS-CA-23 "EXTENSIÓN DEL PTA" DEL PLAN GENERAL DE ORDENACIÓN URBANA DE MÁLAGA.		
	PROMOTOR: PARQUE TECNOLÓGICO DE ANDALUCÍA S.A.		
PLANO		RED DE MEDIA Y ALTA TENSIÓN	
N° PROYECTO: 398	FECHA: Abril 2024	FICHERO: 398_PP_P04_RED-MT y AT	ESCALA: 1/1000
ARQUITECTO: 		U.T.E: SALVADOR MORENO PERALTA ADOLFO RAMÍREZ BAEZA JOSÉ JIMÉNEZ PAZ	HOJA N.º: P.12 (HOJA 4/6)
SALVADOR MORENO PERALTA			

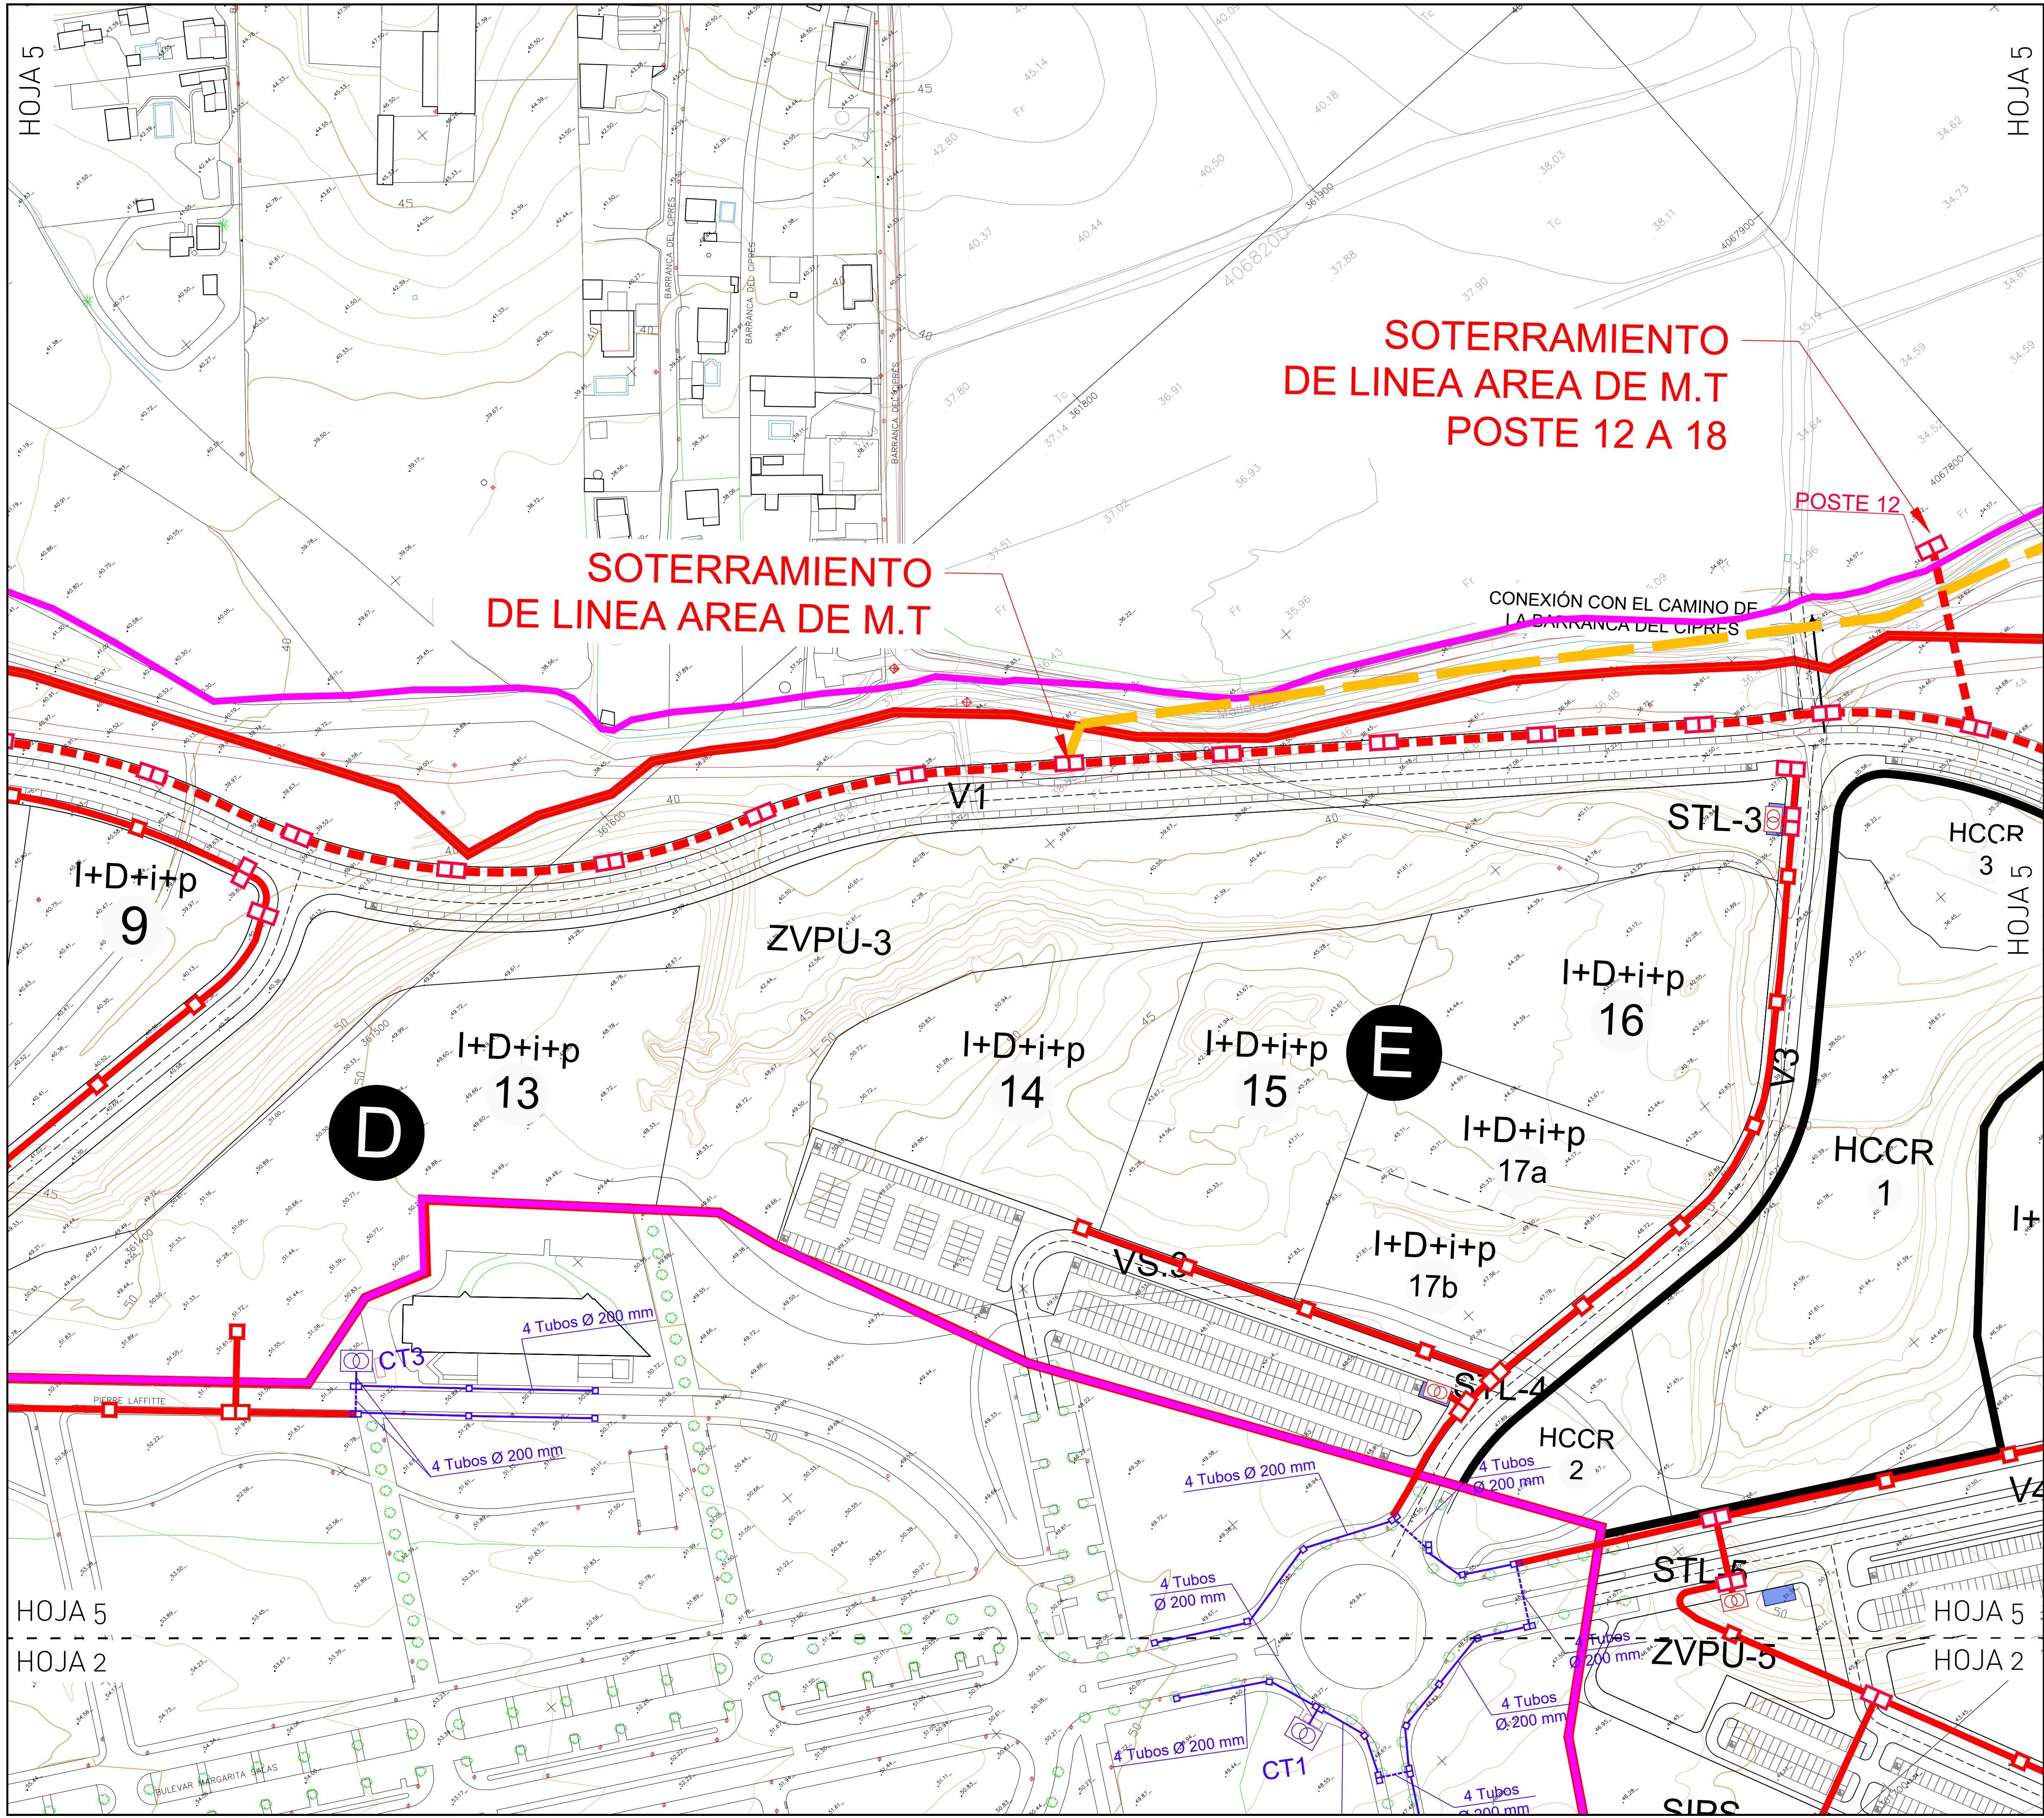


LEYENDA


- ARQUETA TIPO A1
- ARQUETA TIPO A2
- CENTRO DE TRANSFORMACIÓN PROYECTADO
- CANALIZACIÓN PROYECTADA 4 Ø200mm.
- CANALIZACIÓN PROYECTADA 8 Ø200mm. (SOTERRAMIENTO TENDIDO AÉREO)
- RED M.T. EXISTENTE
- CENTRO DE TRANSFORMACIÓN EXISTENTE
- LÍNEA M.T. AÉREA EXISTENTE
- LÍNEA A.T. AÉREA EXISTENTE

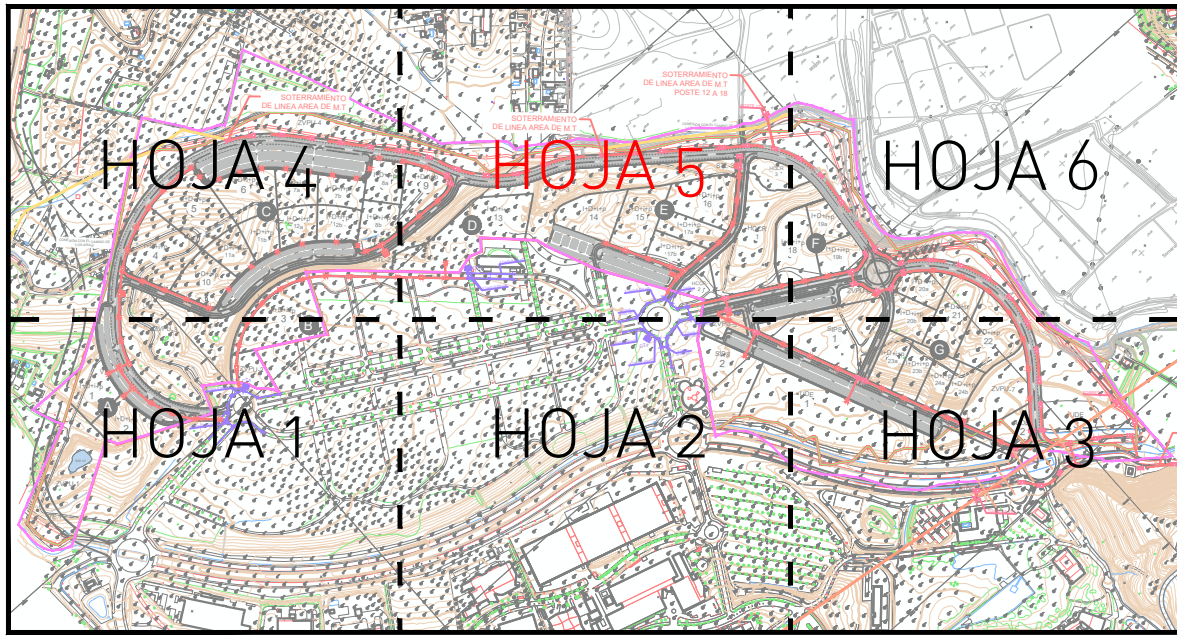

SMP arquitectos	TEXTO REFUNDIDO DEL PLAN PARCIAL DE ORDENACIÓN DEL SECTOR DEL SUELO URBANIZABLE SUS-CA.23 "EXTENSIÓN DEL PTA" DEL PLAN GENERAL DE ORDENACIÓN URBANA DE MÁLAGA.		
	PROMOTOR: PARQUE TECNOLÓGICO DE ANDALUCÍA S.A.		
PLANO	RED DE MEDIA Y ALTA TENSIÓN		
Nº PROYECTO: 398	FECHA: Abril 2024	FICHERO: 398_PP_P04_RED-MT.YAT	ESCALA: 1/1000
ARQUITECTO:	U.T.E.: SALVADOR MORENO PERALTA ADOLFO RAMÍREZ BAEZA JOSÉ JIMÉNEZ PAZ		HOJA Nº: P.12 (HOJA 5/6)

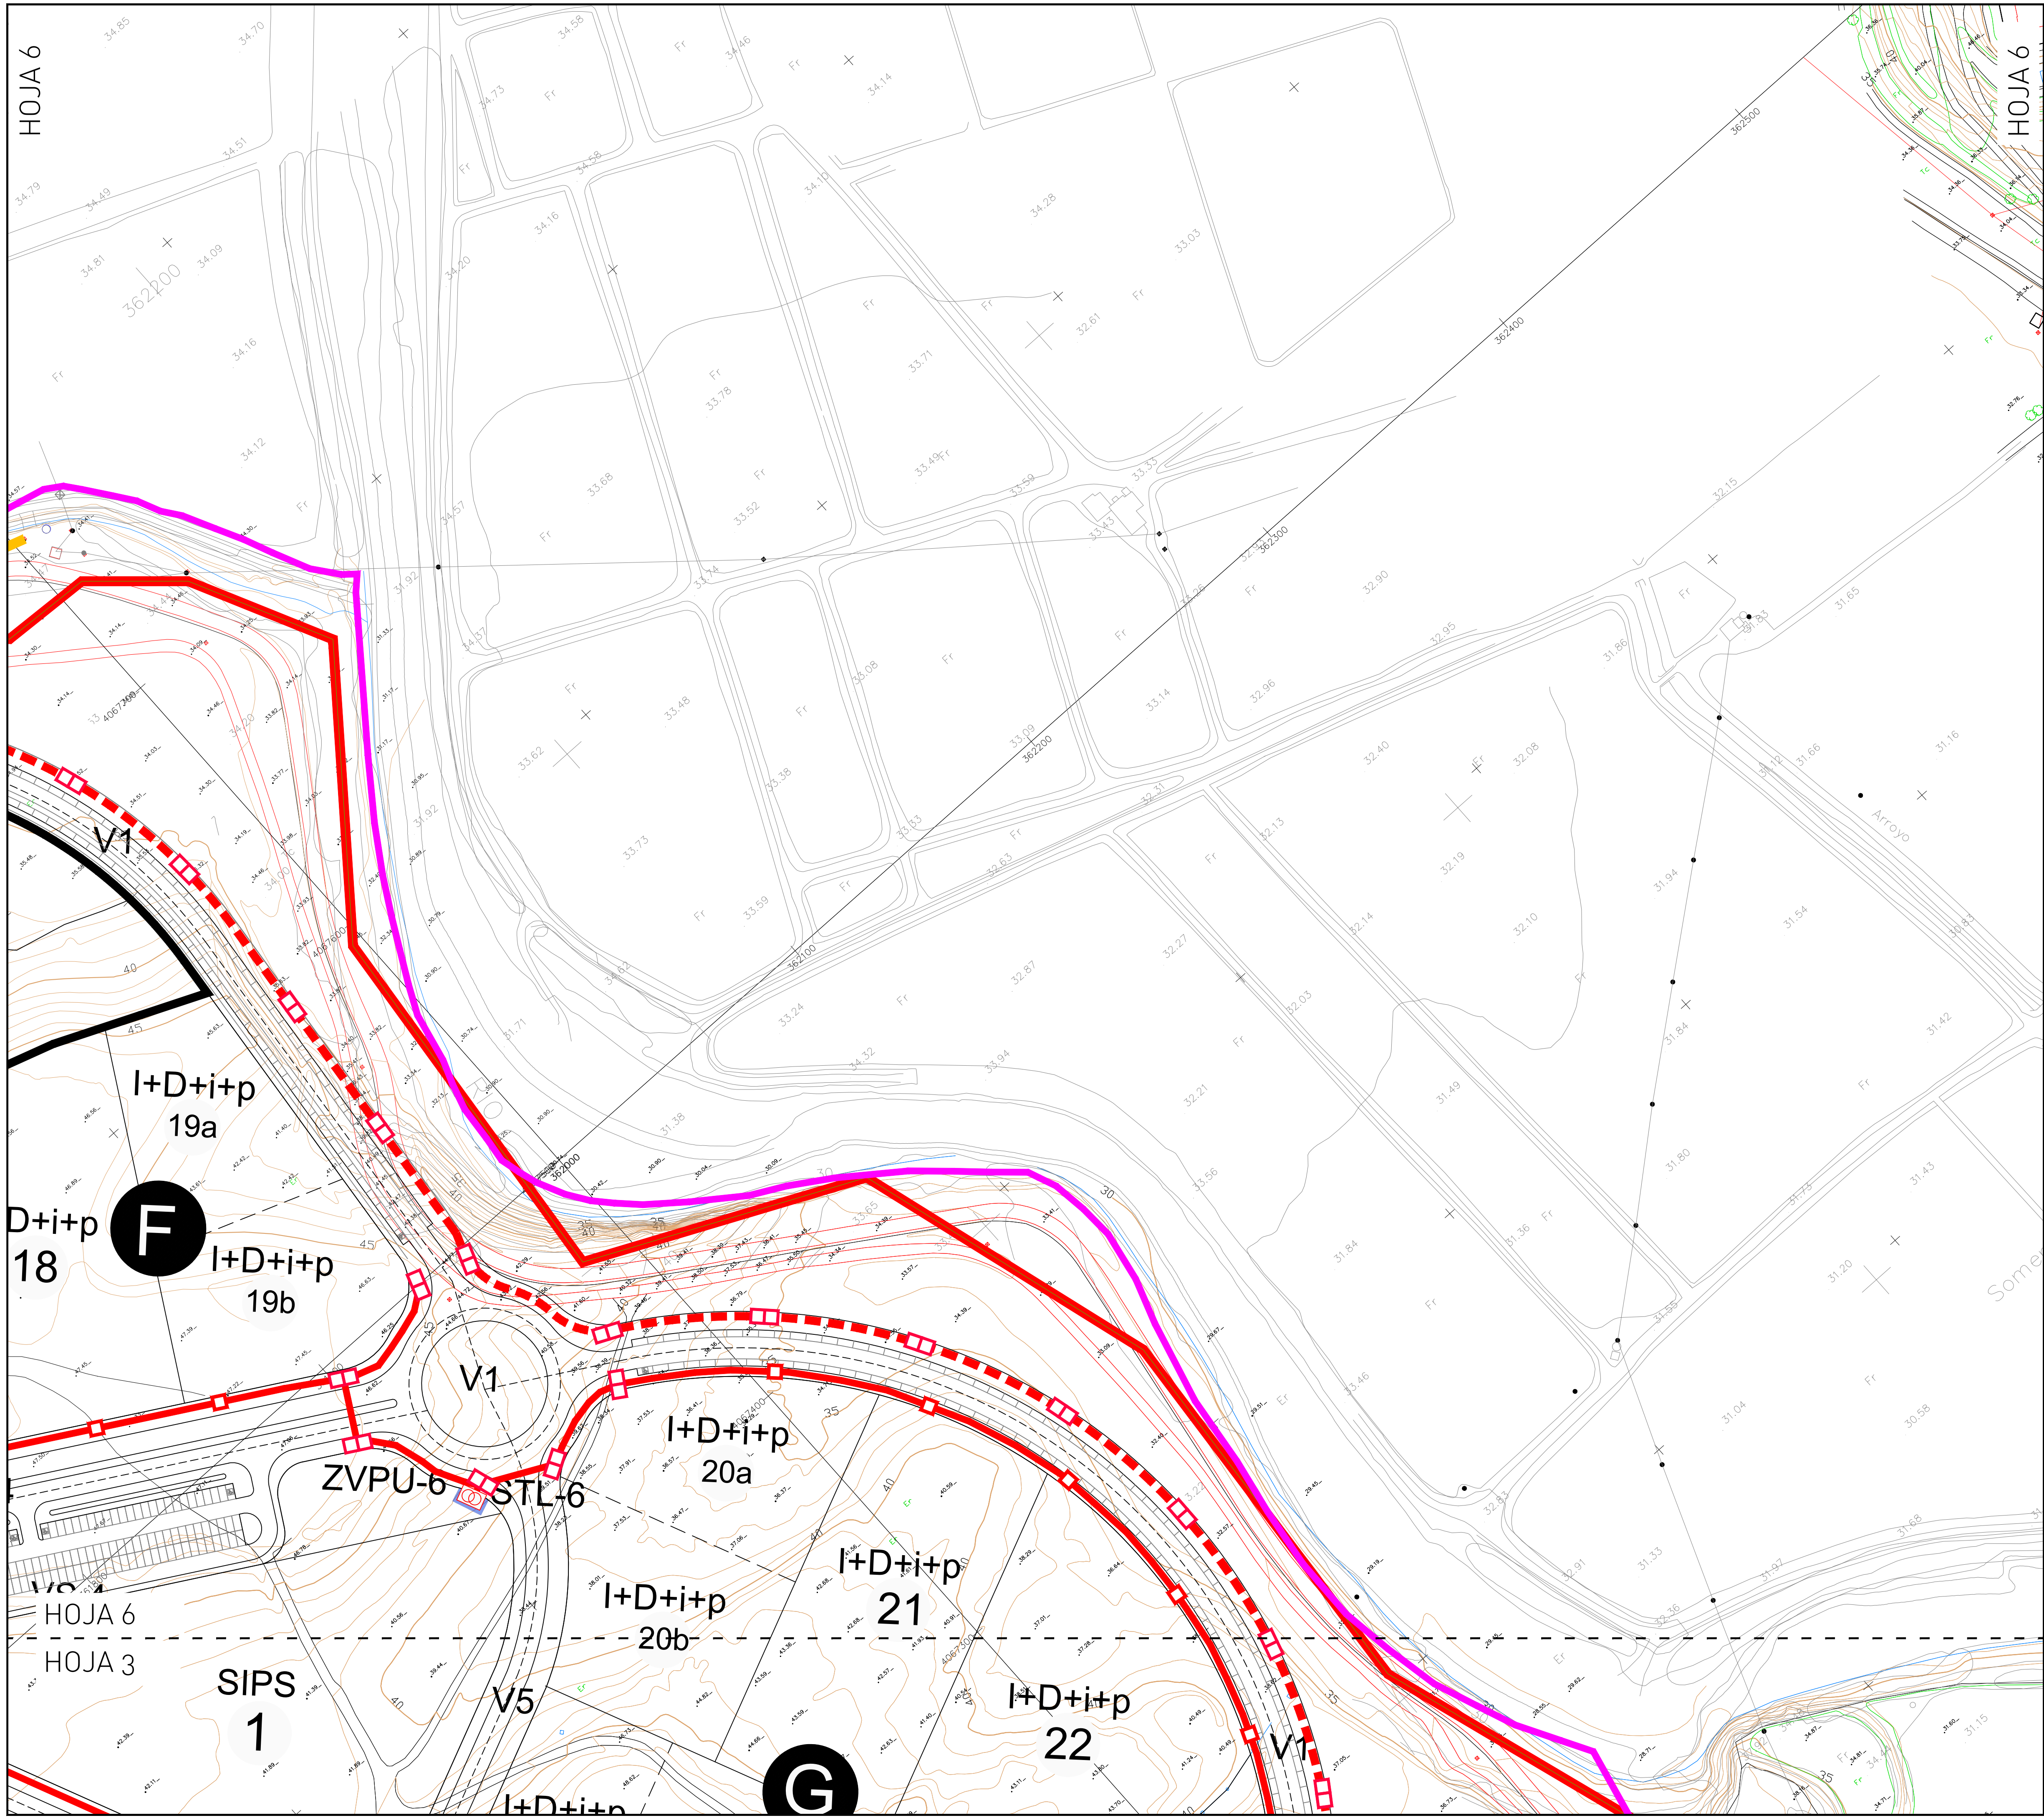

- LEYENDA**
- ARQUETA TIPO A1
 - ARQUETA TIPO A2
 - CENTRO DE TRANSFORMACIÓN PROYECTADO
 - CANALIZACIÓN PROYECTADA 4 Ø200mm.
 - CANALIZACIÓN PROYECTADA 8 Ø200mm. (SOTERRAMIENTO TENDIDO AÉREO)
 - RED M.T. EXISTENTE
 - CENTRO DE TRANSFORMACIÓN EXISTENTE
 - LÍNEA M.T. AÉREA EXISTENTE
 - LÍNEA A.T. AÉREA EXISTENTE

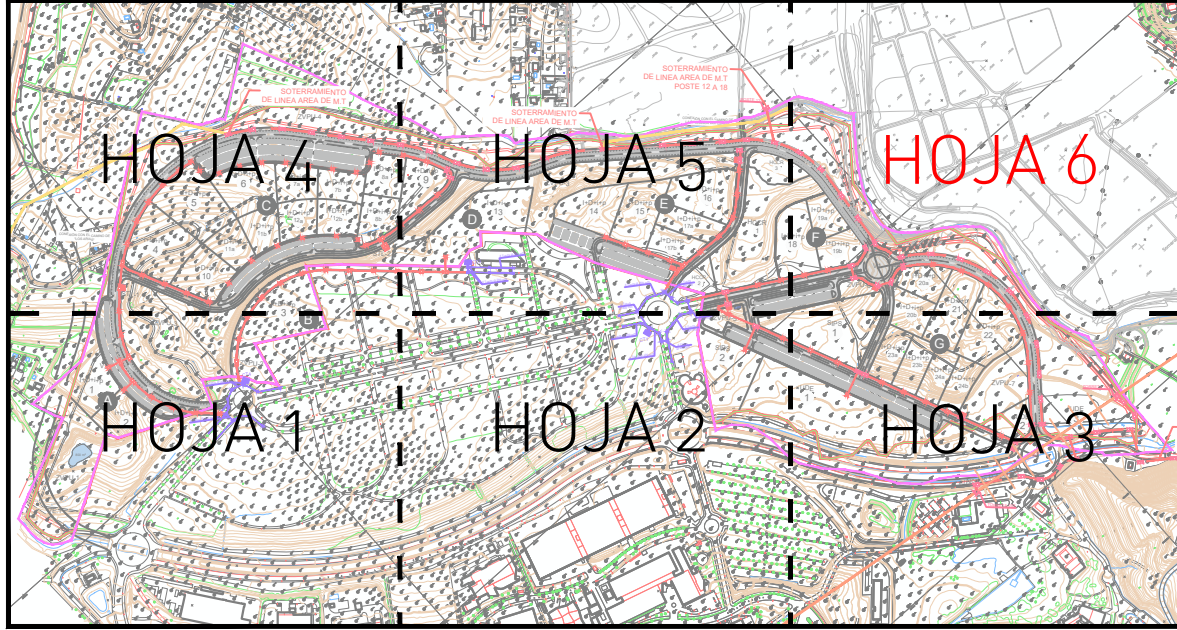

SMP arquitectos	TEXTO REFUNDIDO DEL PLAN PARCIAL DE ORDENACIÓN DEL SECTOR DEL SUELO URBANIZABLE SUS-CA.23 "EXTENSIÓN DEL PTA" DEL PLAN GENERAL DE ORDENACIÓN URBANA DE MÁLAGA.		
	PROMOTOR: PARQUE TECNOLÓGICO DE ANDALUCÍA S.A.		
PLANO	RED DE MEDIA Y ALTA TENSIÓN		
Nº PROYECTO: 398	FECHA: Abril 2024	FICHERO: 398_PP_P04_RED-MT.YAT	ESCALA: 1/1000
ARQUITECTO:	U.T.E:		HOJA Nº:
	SALVADOR MORENO PERALTA ADOLFO RAMÍREZ BAEZA JOSÉ JIMÉNEZ PAZ		P.12 [HOJA 6/6]