


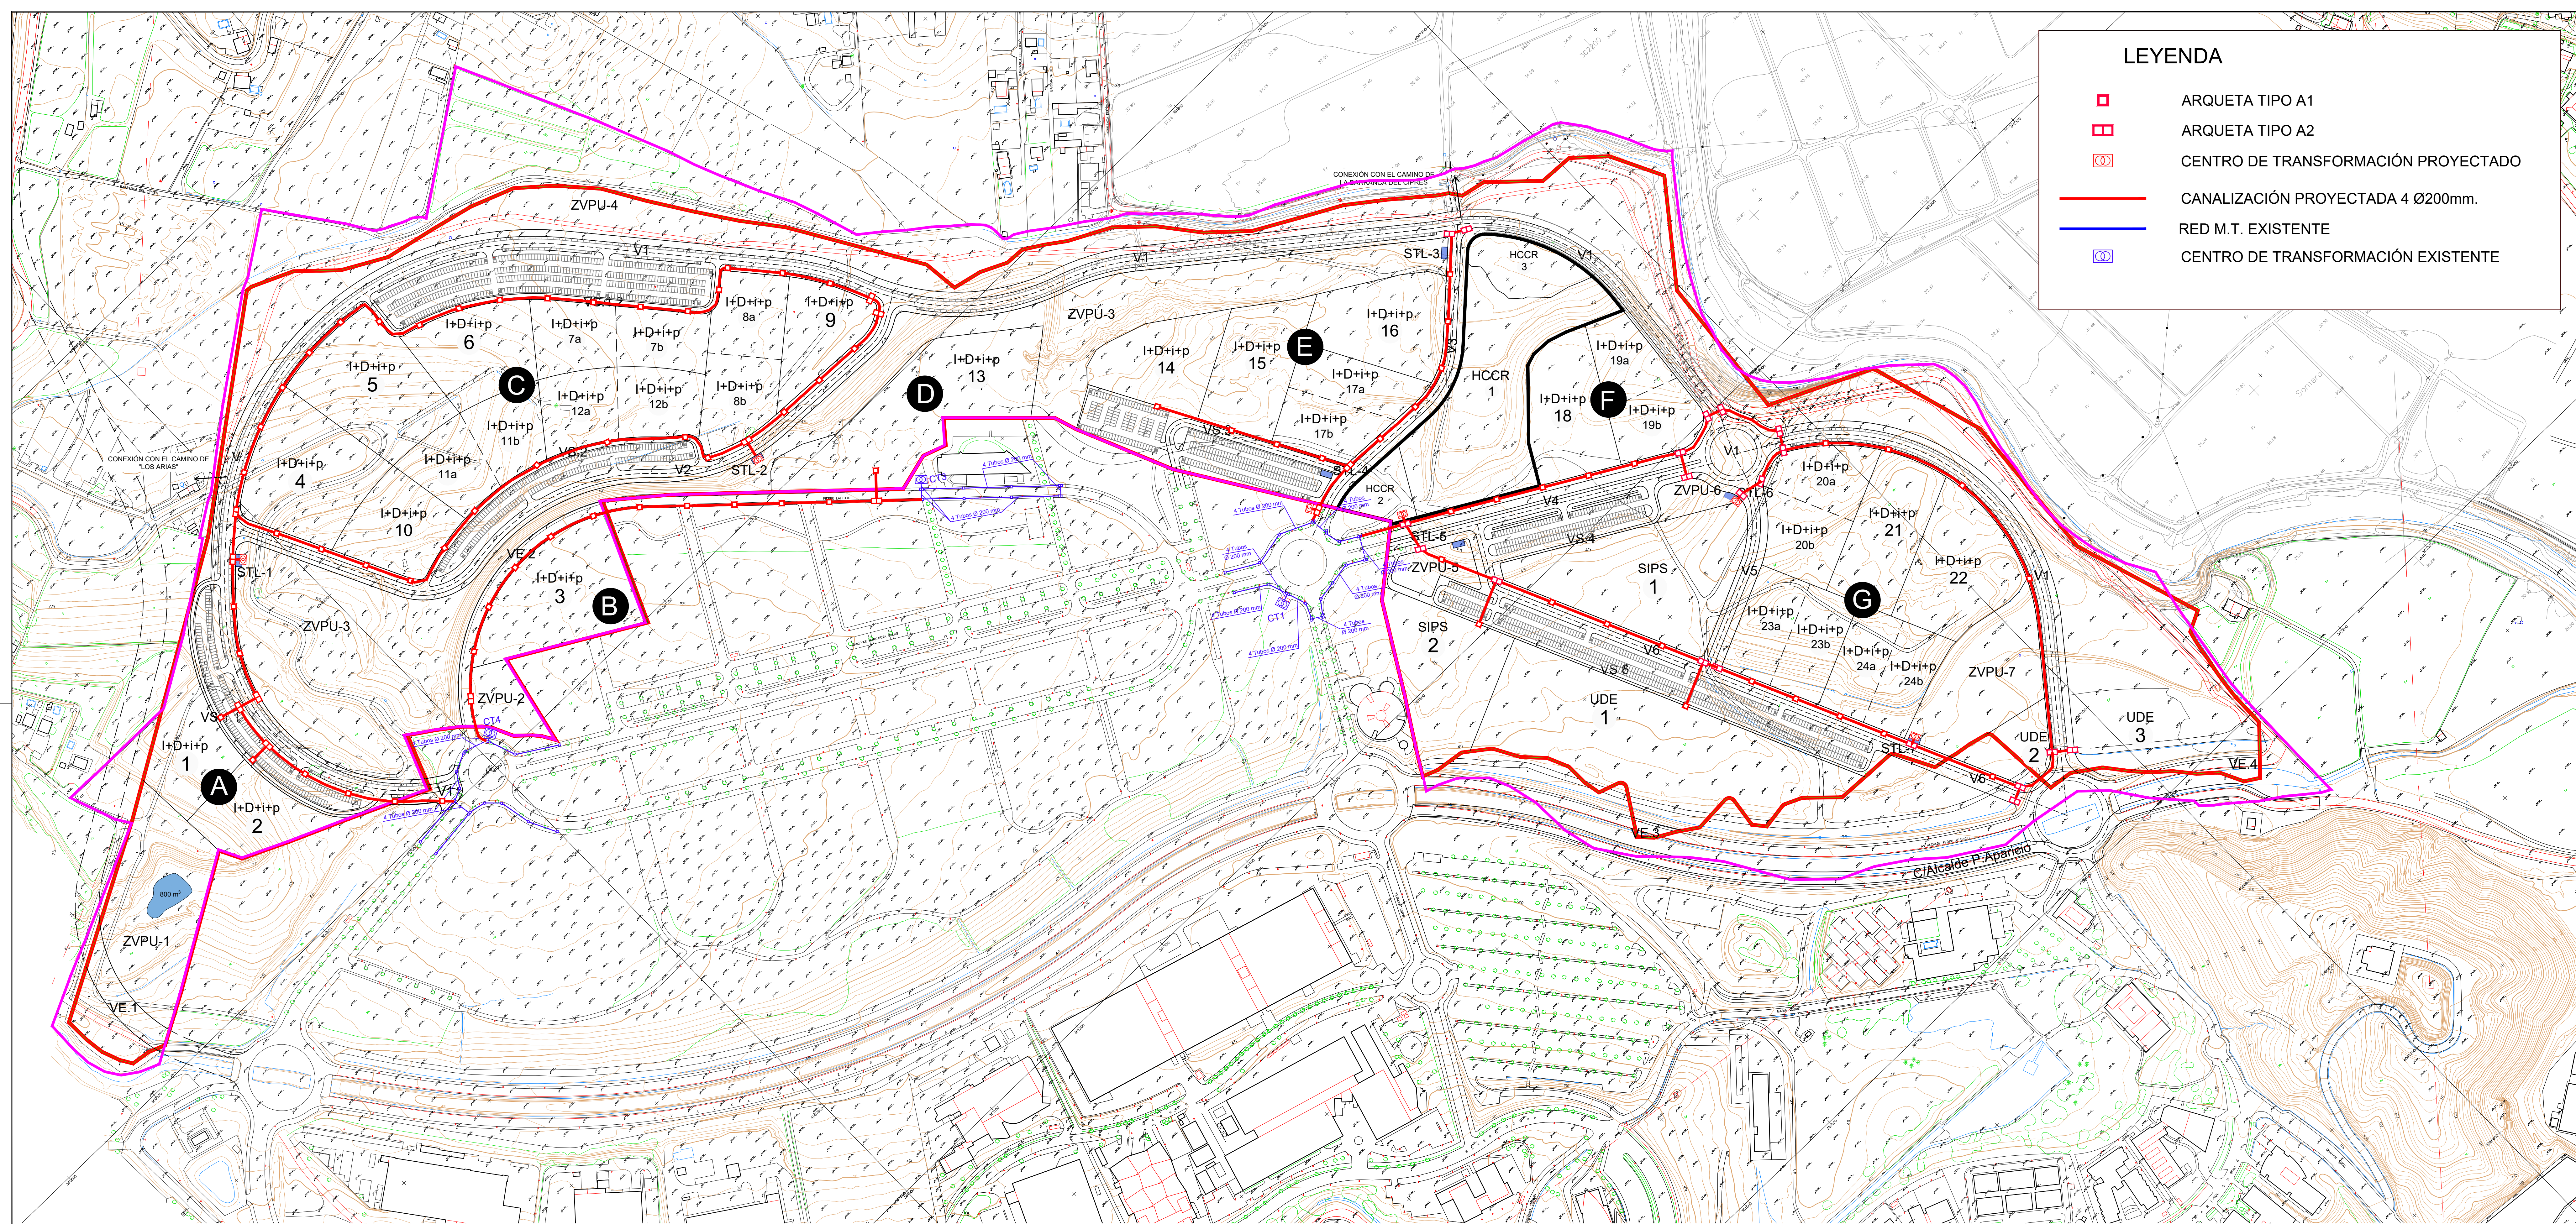

LEYENDA

ARQUETA TIPO A1


ARQUETA TIPO A2

CENTRO DE TRANSFORMACIÓN PROYECTADO

CANALIZACIÓN PROYECTADA 4 Ø200mm.

RED M.T. EXISTENTE

CENTRO DE TRANSFORMACIÓN EXISTENTE

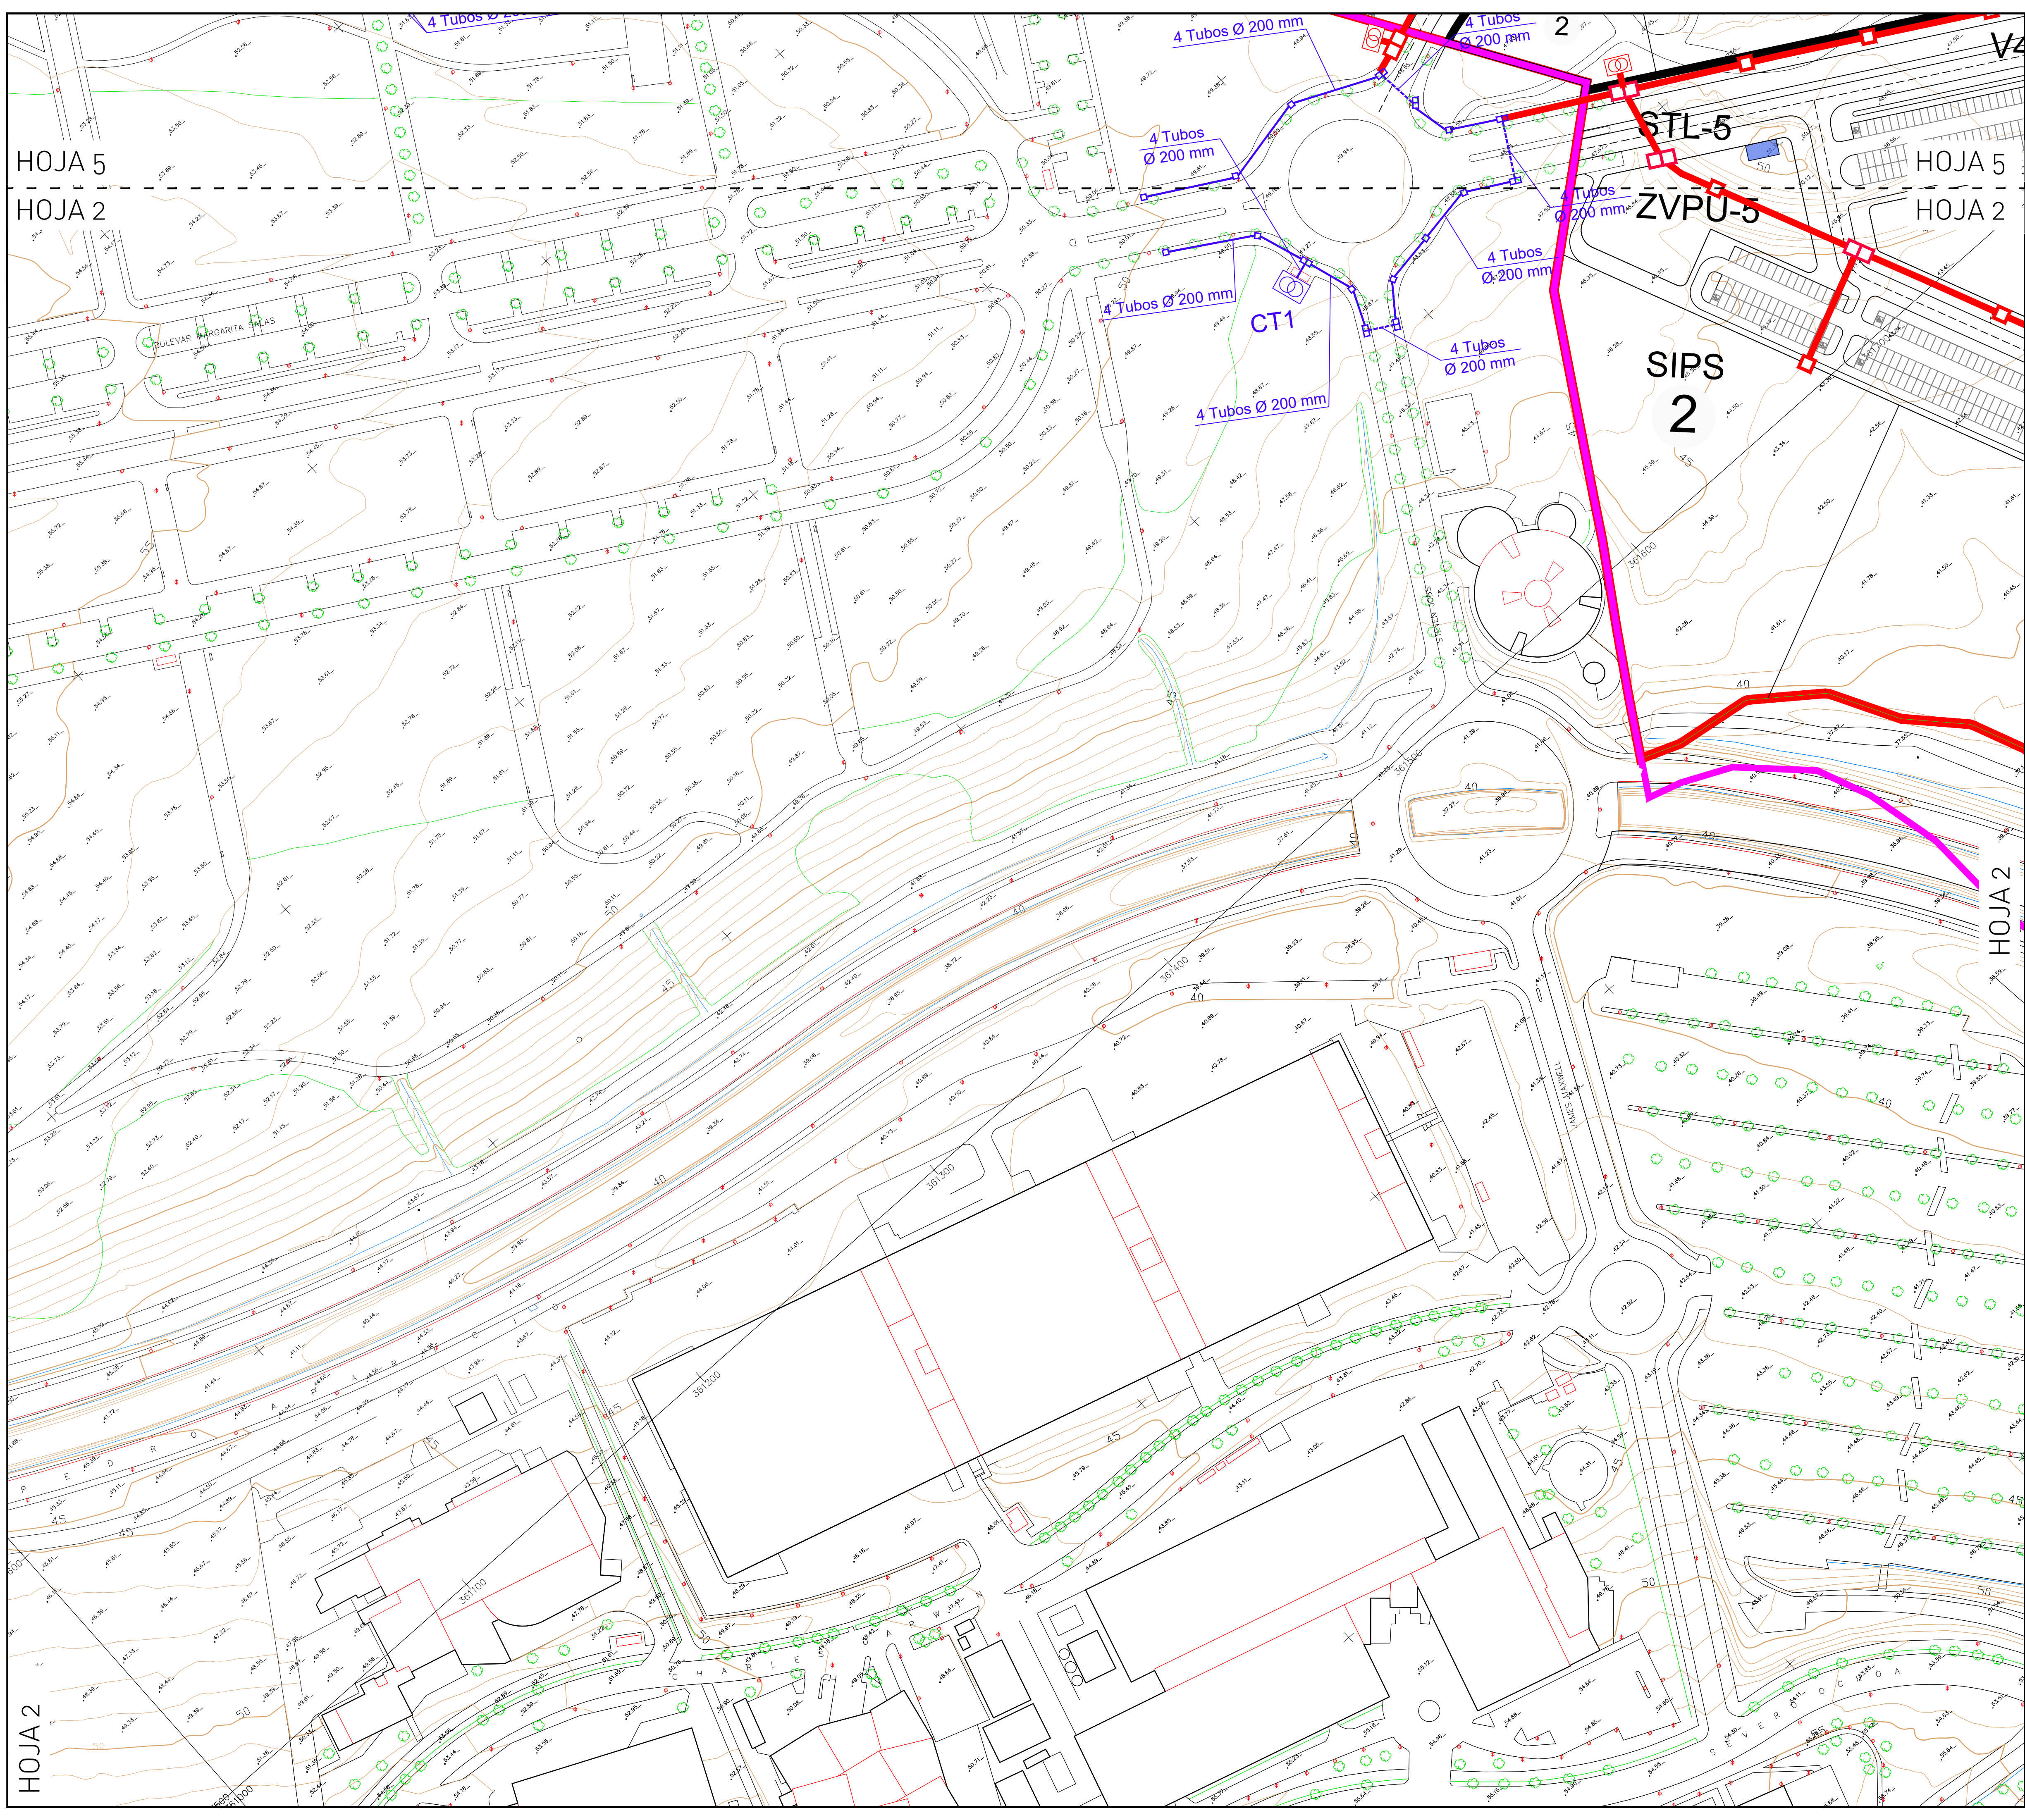

HOJA 5
HOJA 2

HOJA 5
HOJA 2


HOJA 6
HOJA 3

HOJA 2


HOJA 2
HOJA 3

LEYENDA

- ARQUETA TIPO A1
- ARQUETA TIPO A2
- CENTRO DE TRANSFORMACIÓN PROYECTADO
- CANALIZACIÓN PROYECTADA 4 Ø200mm.
- RED M.T. EXISTENTE
- CENTRO DE TRANSFORMACIÓN EXISTENTE

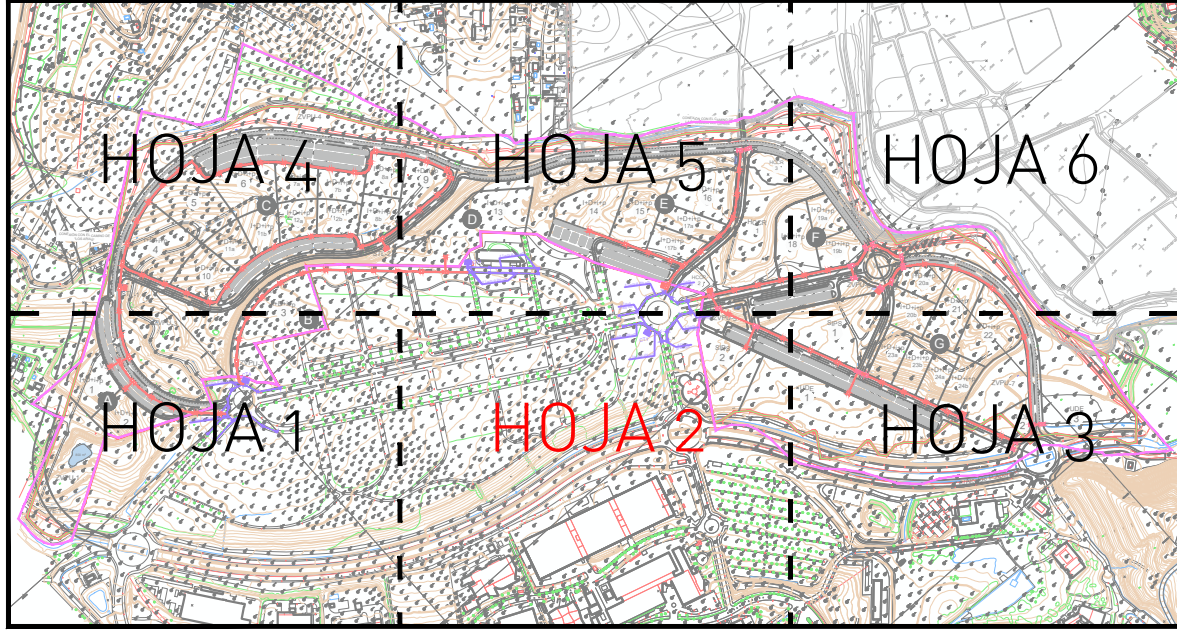


TEXTO REFUNDIDO DEL PLAN PARCIAL DE ORDENACIÓN DEL SECTOR DEL SUELO URBANIZABLE SUS-CA.23 "EXTENSIÓN DEL PTA" DEL PLAN GENERAL DE ORDENACIÓN URBANA DE MÁLAGA. PROMOTOR: PARQUE TECNOLÓGICO DE ANDALUCÍA S.A.			
PLANO	RED DE BAJA TENSIÓN		
Nº PROYECTO: 398	FECHA: Abril 2024	FICHERO: 398_PP_P13_RED DE BT	ESCALA: 1/1000
ARQUITECTO: SALVADOR MORENO PERALTA	U.T.E: SALVADOR MORENO PERALTA ADOLFO RAMÍREZ BAEZA JOSÉ JIMÉNEZ PAZ		HOJA Nº: P.13 (HOJA 2/6)

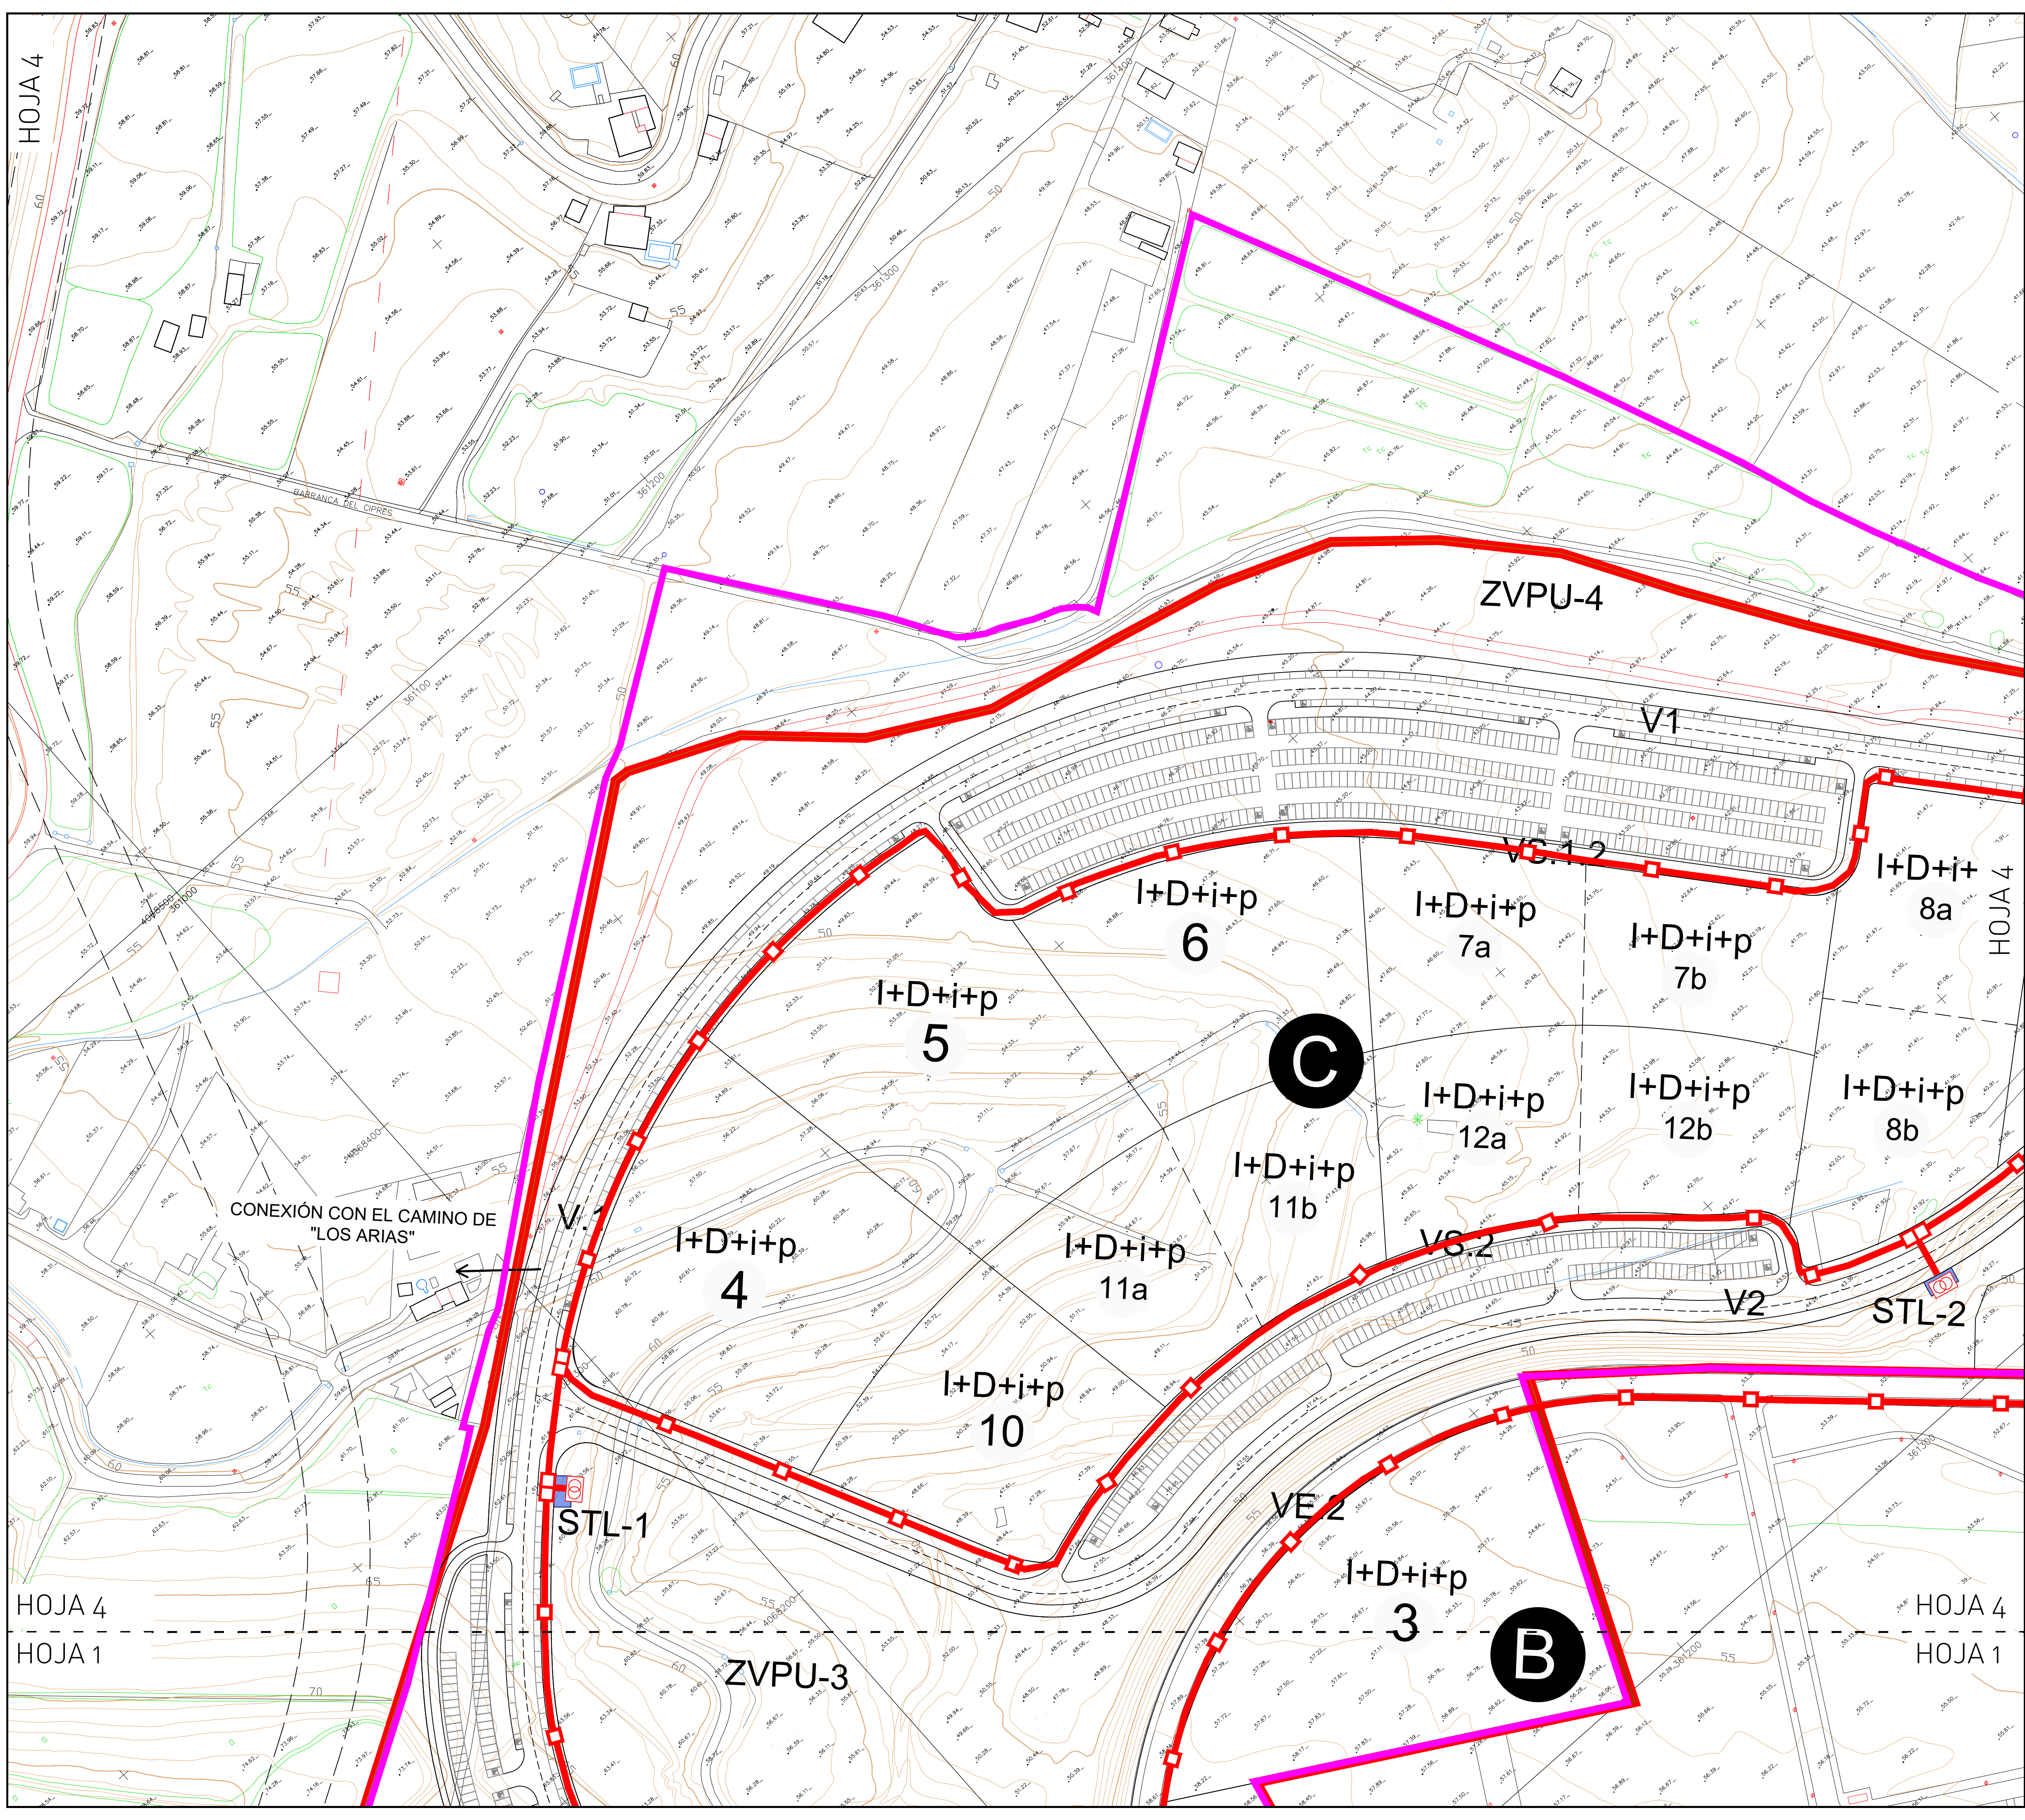


LEYENDA

- ARQUETA TIPO A1
- ARQUETA TIPO A2
- CENTRO DE TRANSFORMACIÓN PROYECTADO
- CANALIZACIÓN PROYECTADA 4 Ø200mm.
- RED M.T. EXISTENTE
- CENTRO DE TRANSFORMACIÓN EXISTENTE

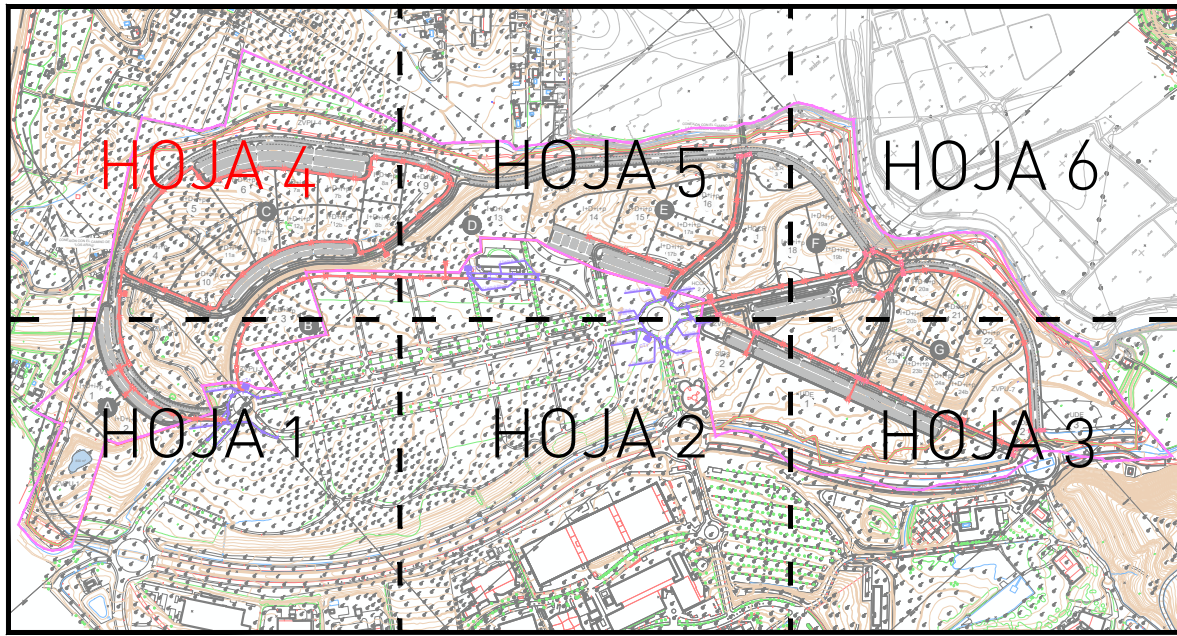


TEXTO REFUNDIDO DEL PLAN PARCIAL DE ORDENACIÓN DEL SECTOR DEL SUELO URBANIZABLE SUS-CA.23 "EXTENSIÓN DEL PTA" DEL PLAN GENERAL DE ORDENACIÓN URBANA DE MÁLAGA.			
PROMOTOR: PARQUE TECNOLÓGICO DE ANDALUCÍA S.A.			
PLANO	RED BAJA TENSIÓN		
Nº PROYECTO: 398	FECHA: Abril 2024	FICHERO: 398_PP_P13_RED DE BT	ESCALA: 1/1000
ARQUITECTO:	U.T.E:		HOJA Nº:
SALVADOR MORENO PERALTA	SALVADOR MORENO PERALTA ADOLFO RAMÍREZ BAEZA JOSÉ JIMÉNEZ PAZ		P.13 (HOJA 4/6)

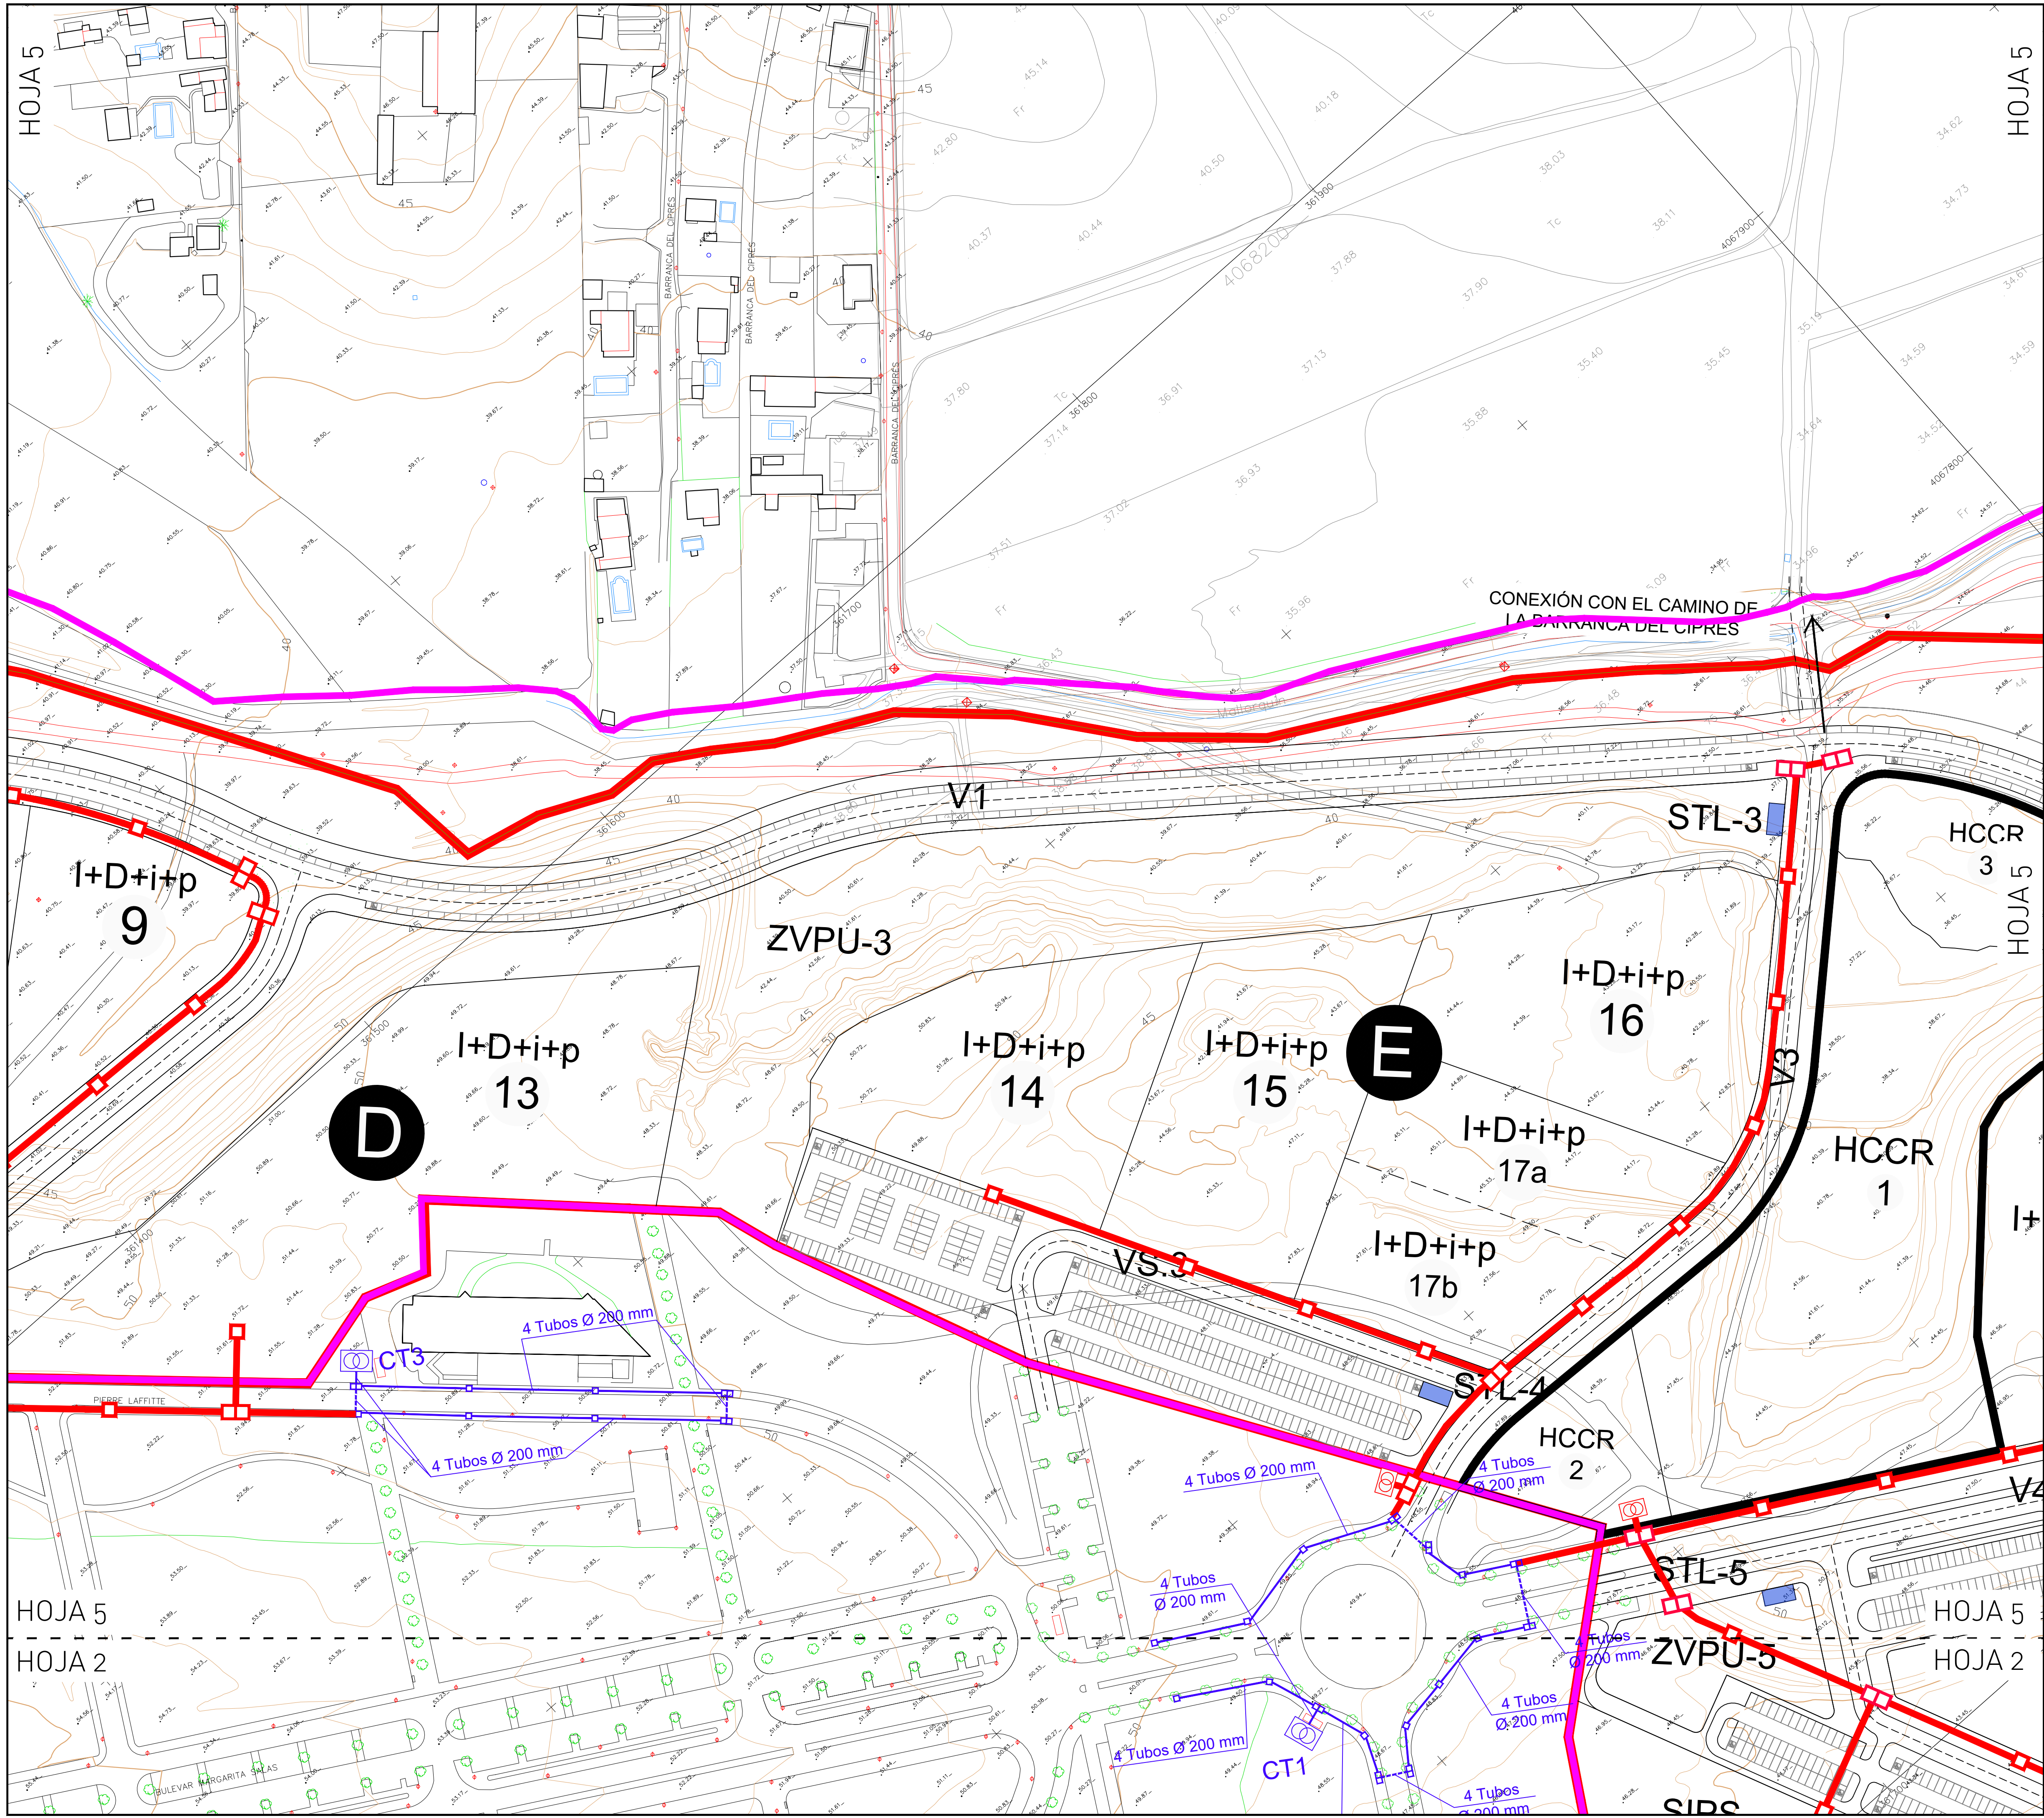


LEYENDA


- ARQUETA TIPO A1
- ARQUETA TIPO A2
- CENTRO DE TRANSFORMACIÓN PROYECTADO
- CANALIZACIÓN PROYECTADA 4 Ø200mm.
- RED M.T. EXISTENTE
- CENTRO DE TRANSFORMACIÓN EXISTENTE

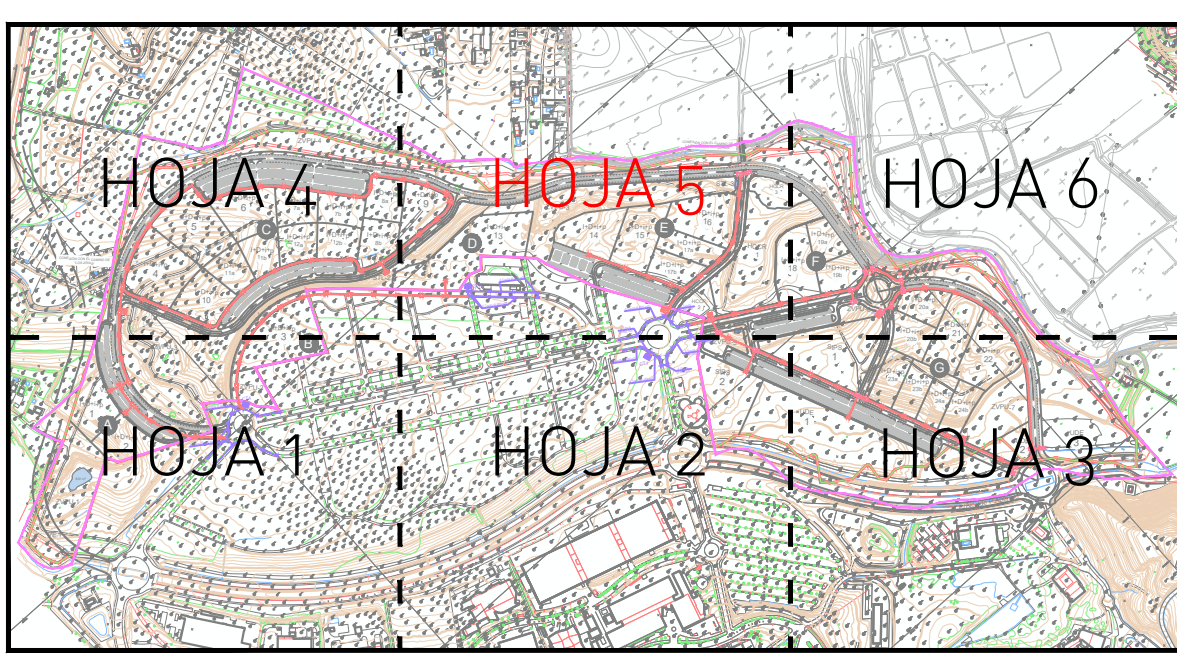

TEXTO REFUNDIDO DEL PLAN PARCIAL DE ORDENACIÓN DEL SECTOR DEL SUELO URBANIZABLE SUS-CA.23 "EXTENSIÓN DEL PTA" DEL PLAN GENERAL DE ORDENACIÓN URBANA DE MÁLAGA.			
PROMOTOR: PARQUE TECNOLÓGICO DE ANDALUCÍA S.A.			
PLANO	RED BAJA TENSIÓN		
Nº PROYECTO: 398	FECHA: Abril 2024	FICHERO: 398_PP_P13_RED DE BT	ESCALA: 1/1000
ARQUITECTO:	U.T.E:		HOJA Nº:
SALVADOR MORENO PERALTA	SALVADOR MORENO PERALTA ADOLFO RAMÍREZ BAEZA JOSÉ JIMÉNEZ PAZ		P.13 (HOJA 5/6)

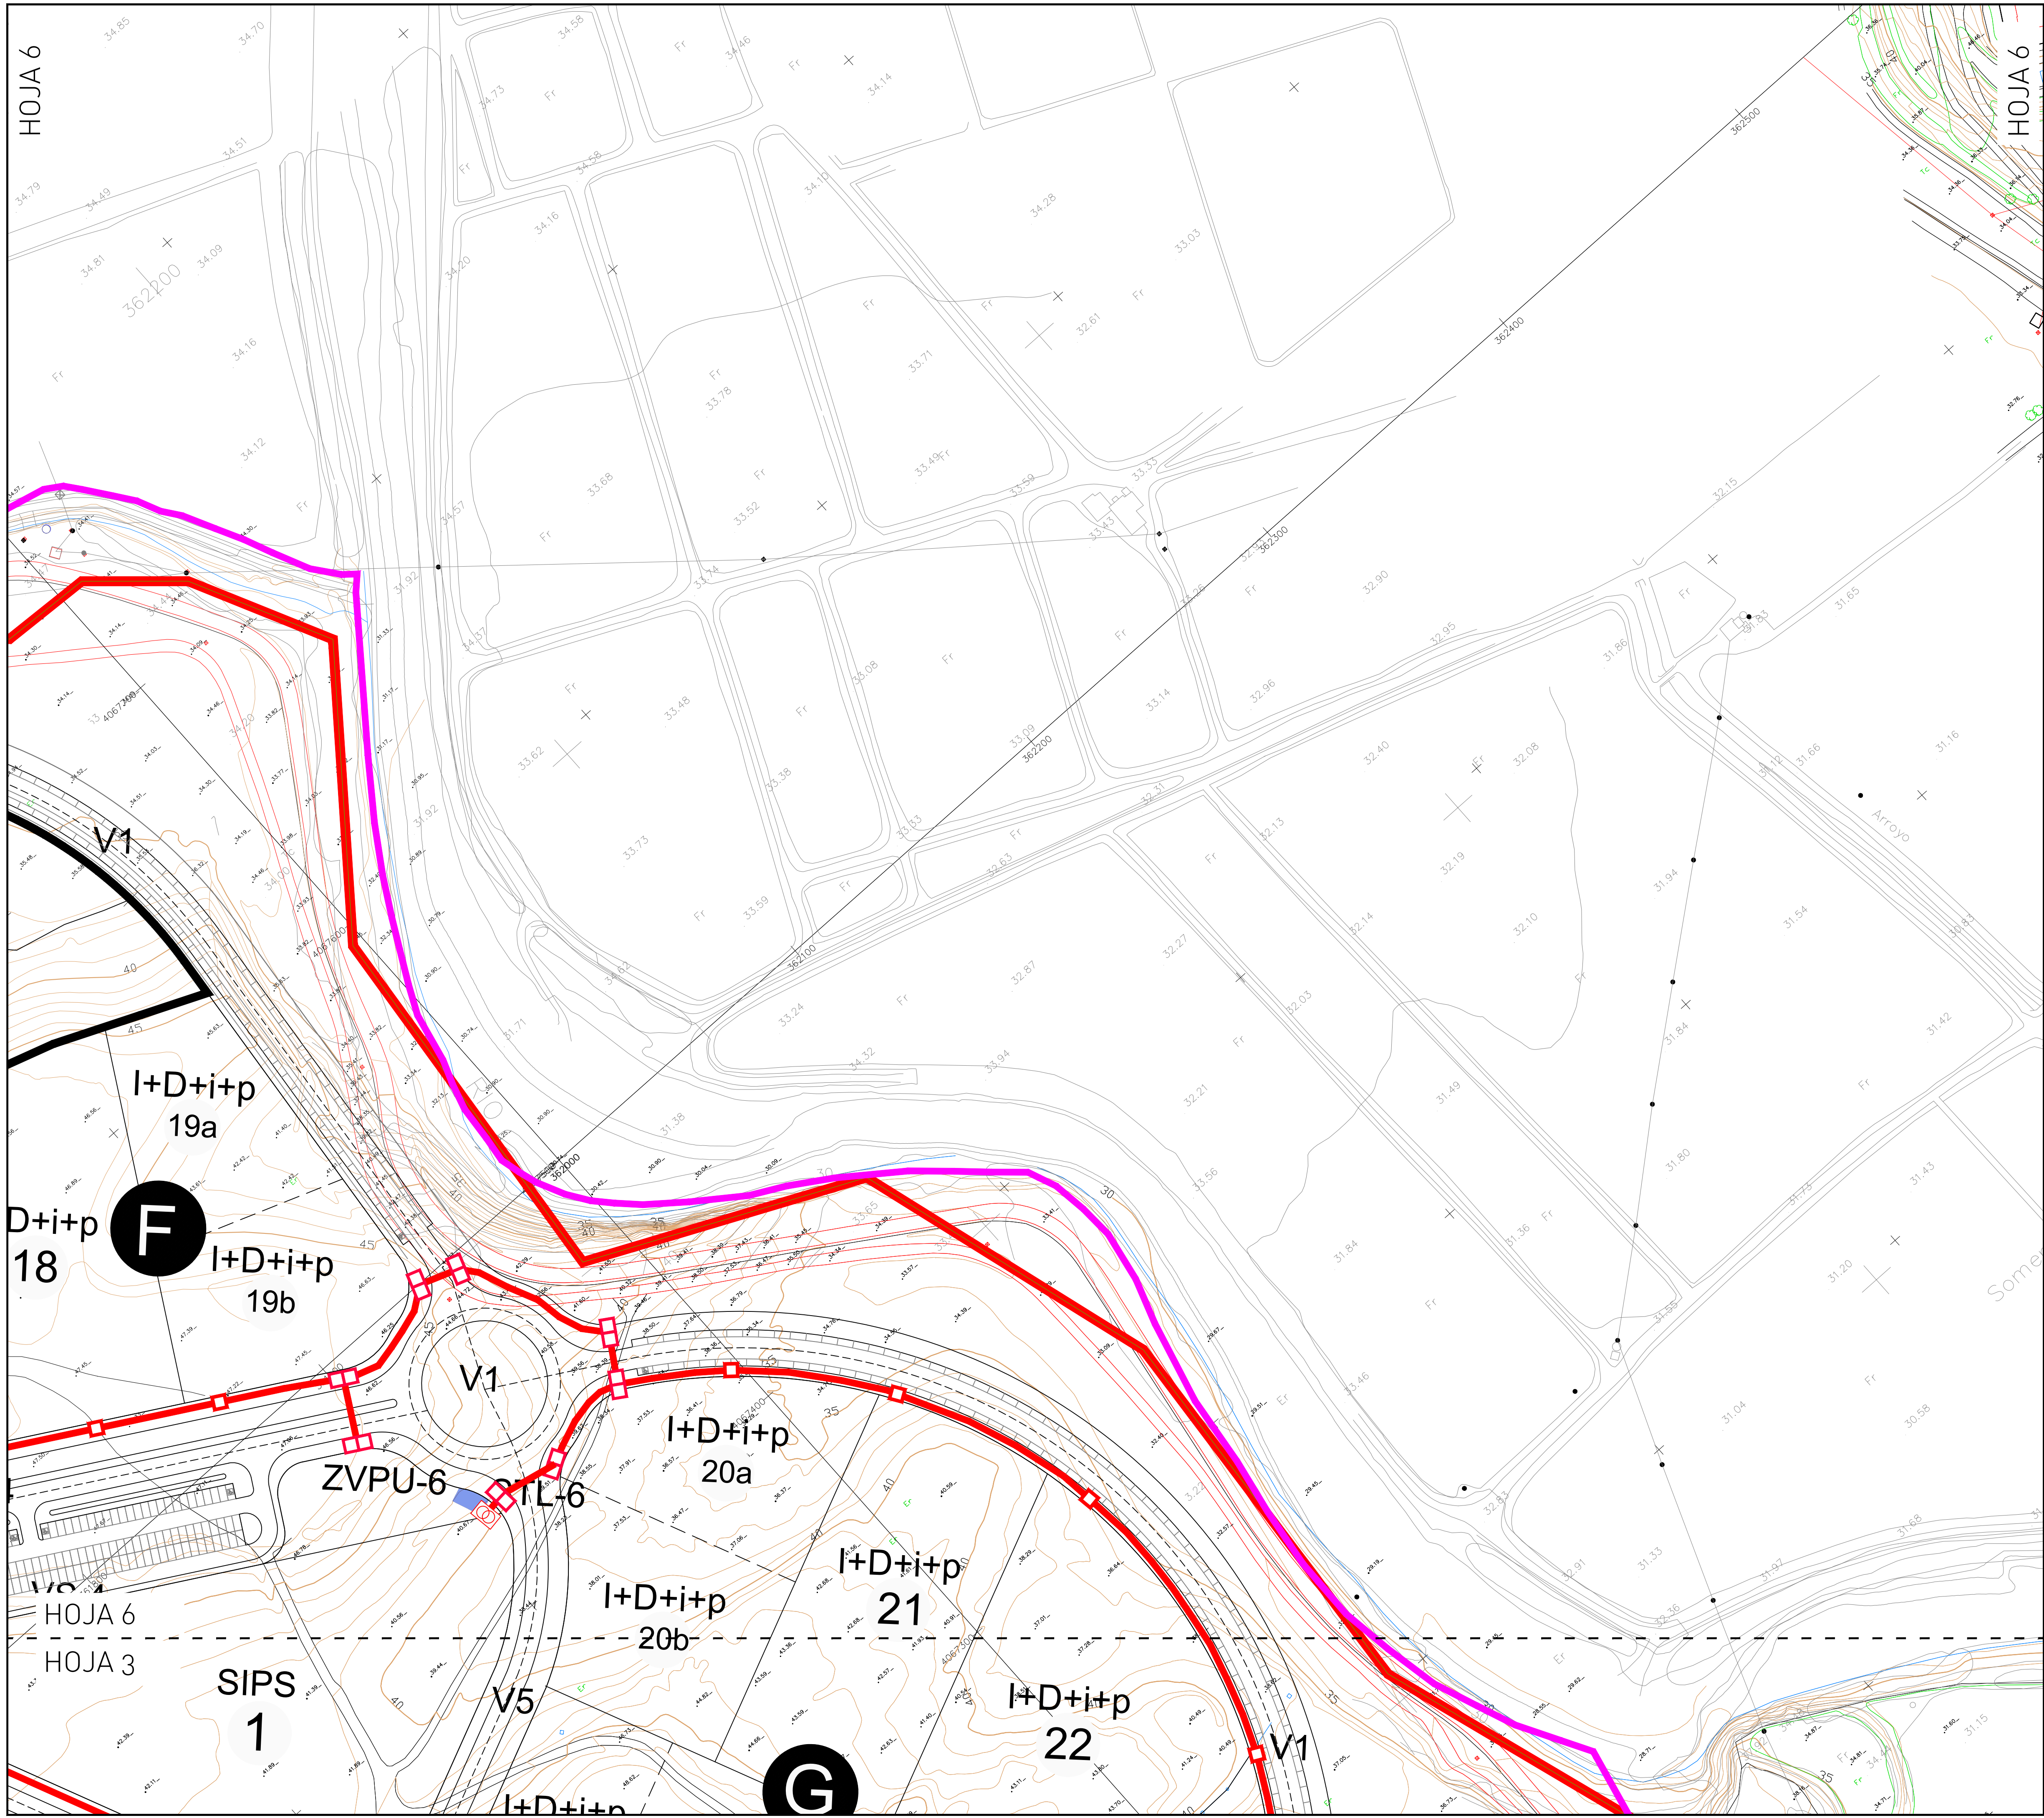

- LEYENDA**
- ARQUETA TIPO A1
 - ARQUETA TIPO A2
 - CENTRO DE TRANSFORMACIÓN PROYECTADO
 - CANALIZACIÓN PROYECTADA 4 Ø200mm.
 - RED M.T. EXISTENTE
 - CENTRO DE TRANSFORMACIÓN EXISTENTE

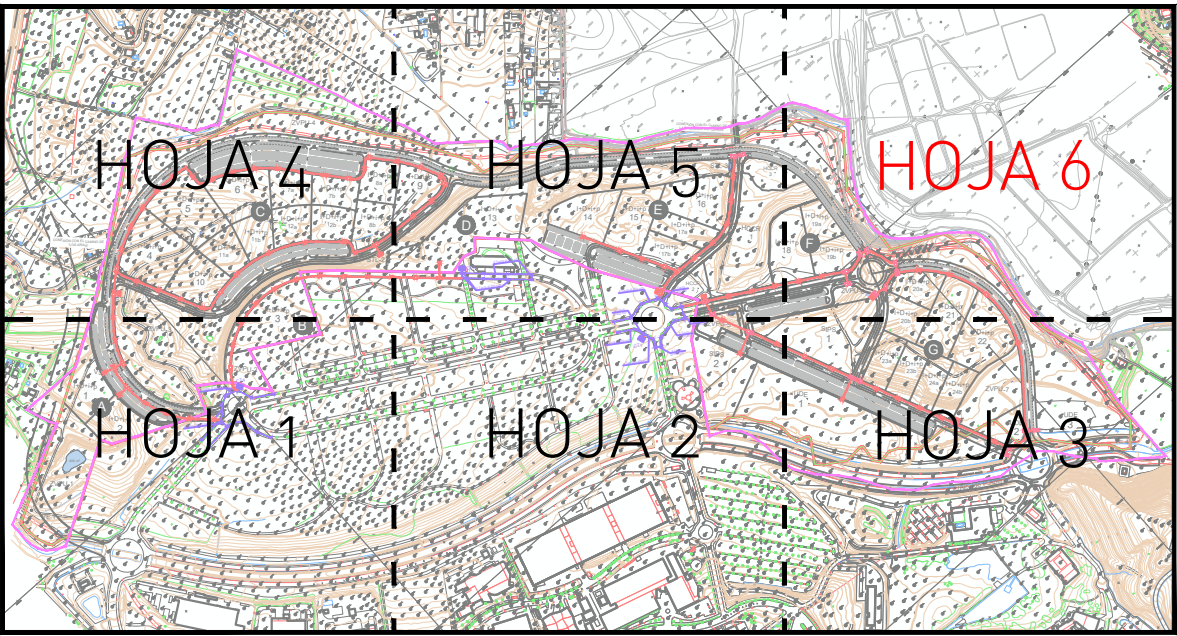

TEXTO REFUNDIDO DEL PLAN PARCIAL DE ORDENACIÓN DEL SECTOR DEL SUELO URBANIZABLE SUS-CA.23 "EXTENSIÓN DEL PTA" DEL PLAN GENERAL DE ORDENACIÓN URBANA DE MÁLAGA.			
PROMOTOR: PARQUE TECNOLÓGICO DE ANDALUCÍA S.A.			
PLANO	RED BAJA TENSIÓN		
Nº PROYECTO: 398	FECHA: Abril 2024	FICHERO: 398_PP_P13_RED DE BT	ESCALA: 1/1000
ARQUITECTO:	U.T.E:		HOJA Nº:
SALVADOR MORENO PERALTA	SALVADOR MORENO PERALTA ADOLFO RAMÍREZ BAEZA JOSÉ JIMÉNEZ PAZ		P.13 (HOJA 6/6)