



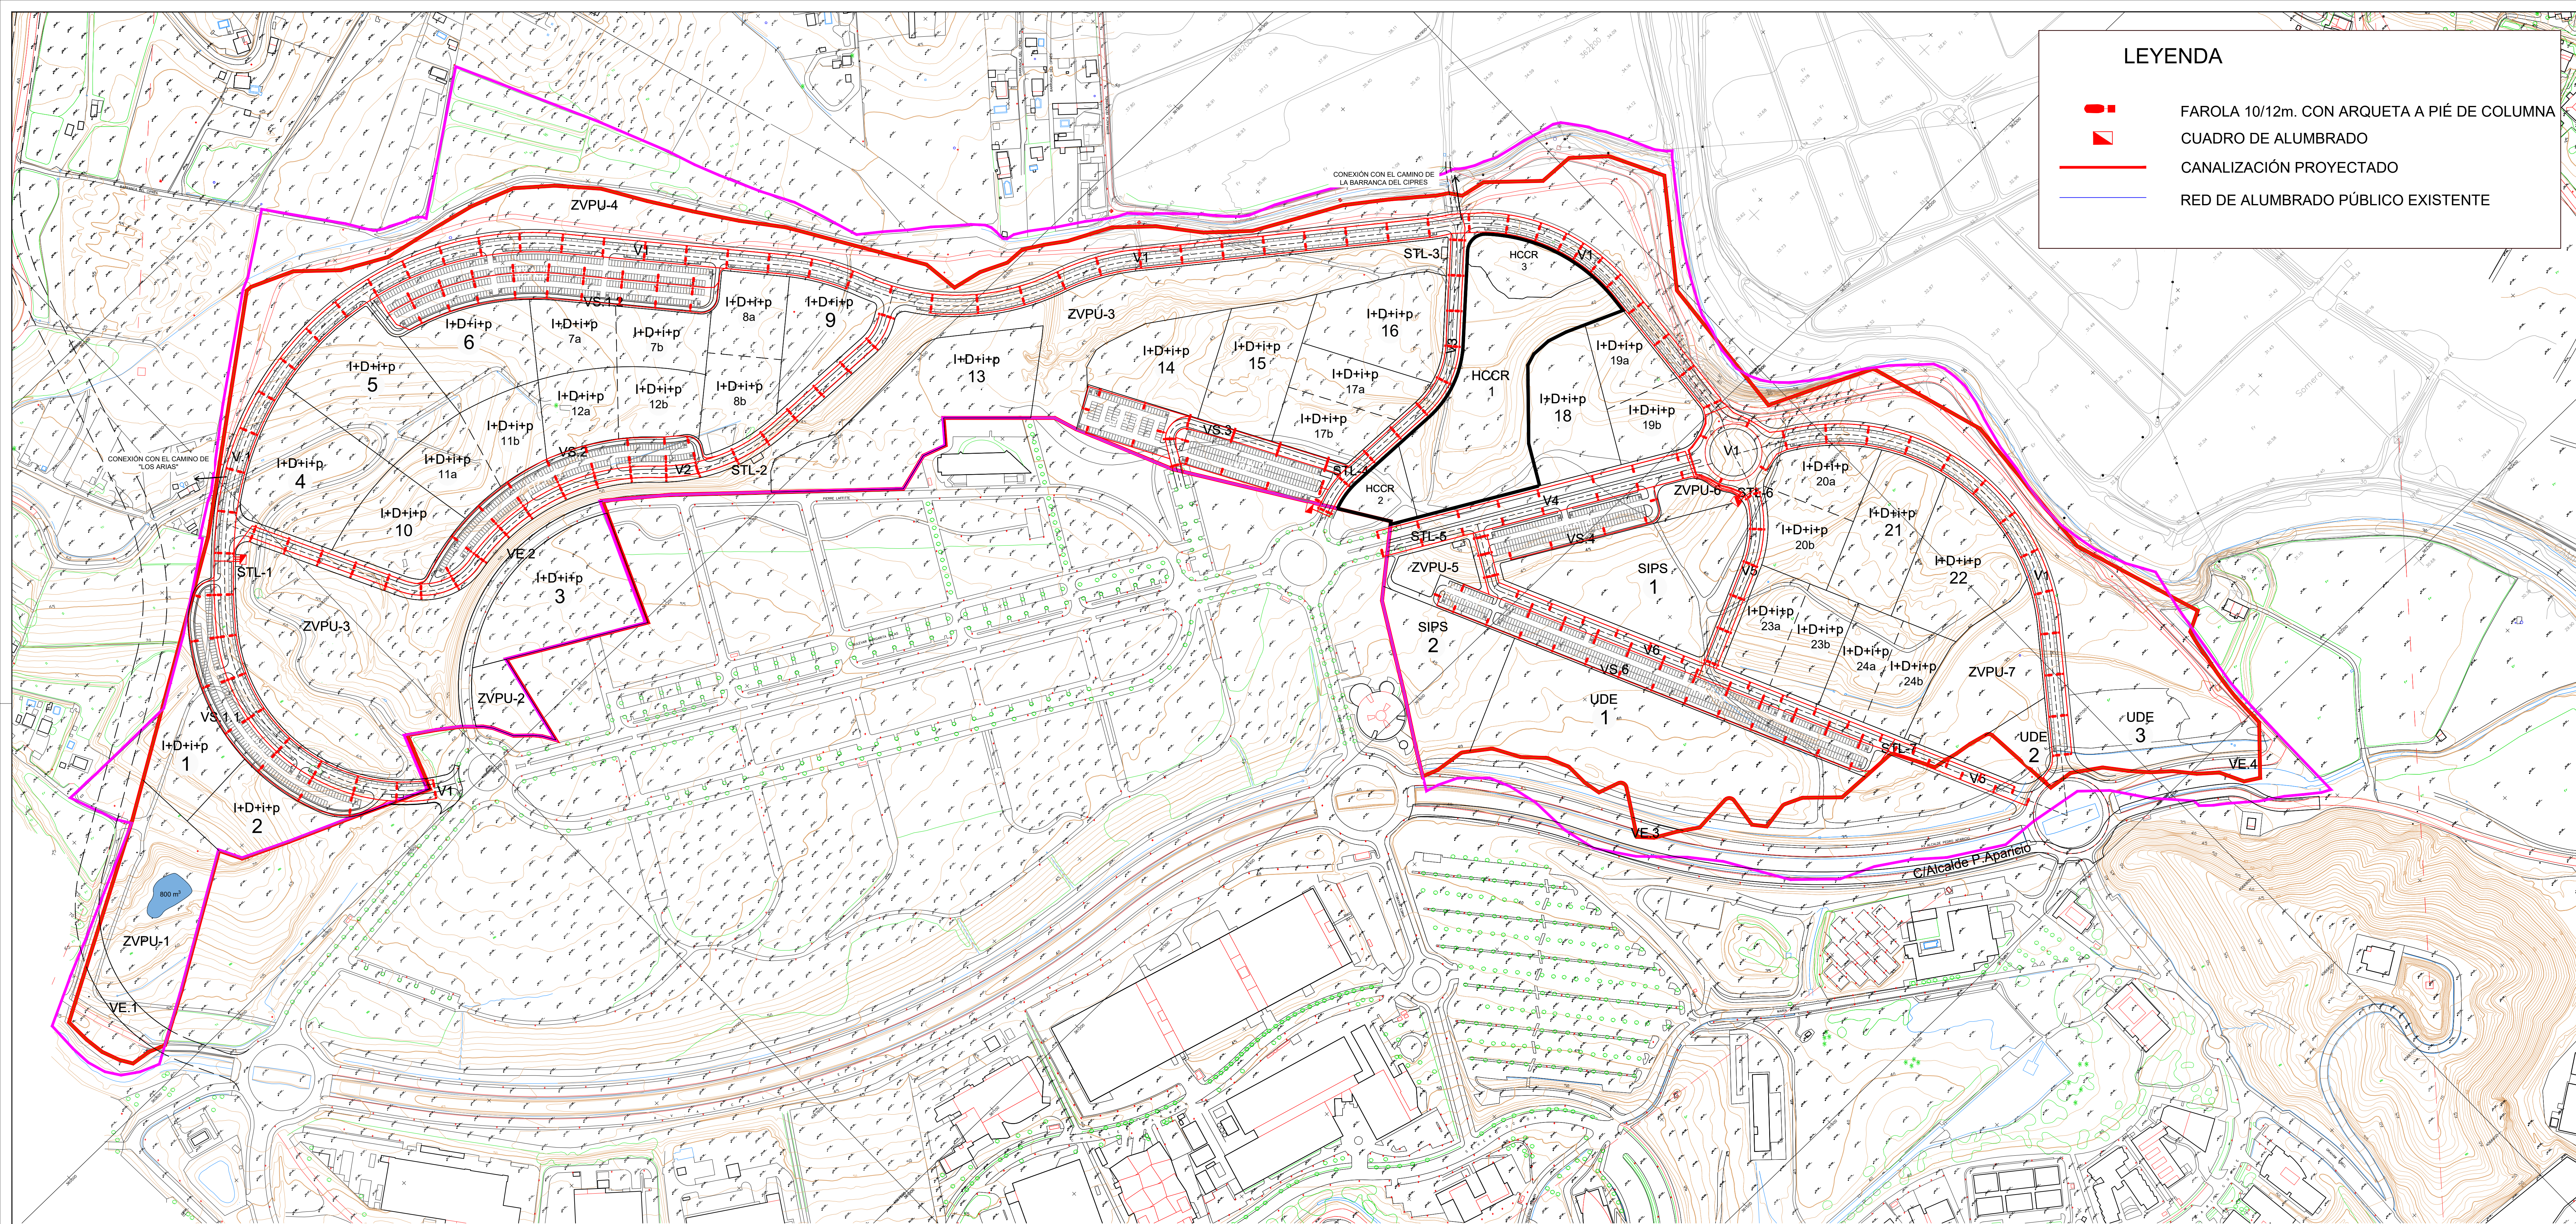

LEYENDA

- FAROLA 10/12m. CON ARQUETA A PIÉ DE COLUMNA
- CUADRO DE ALUMBRADO
- CANALIZACIÓN PROYECTADO
- RED DE ALUMBRADO PÚBLICO EXISTENTE

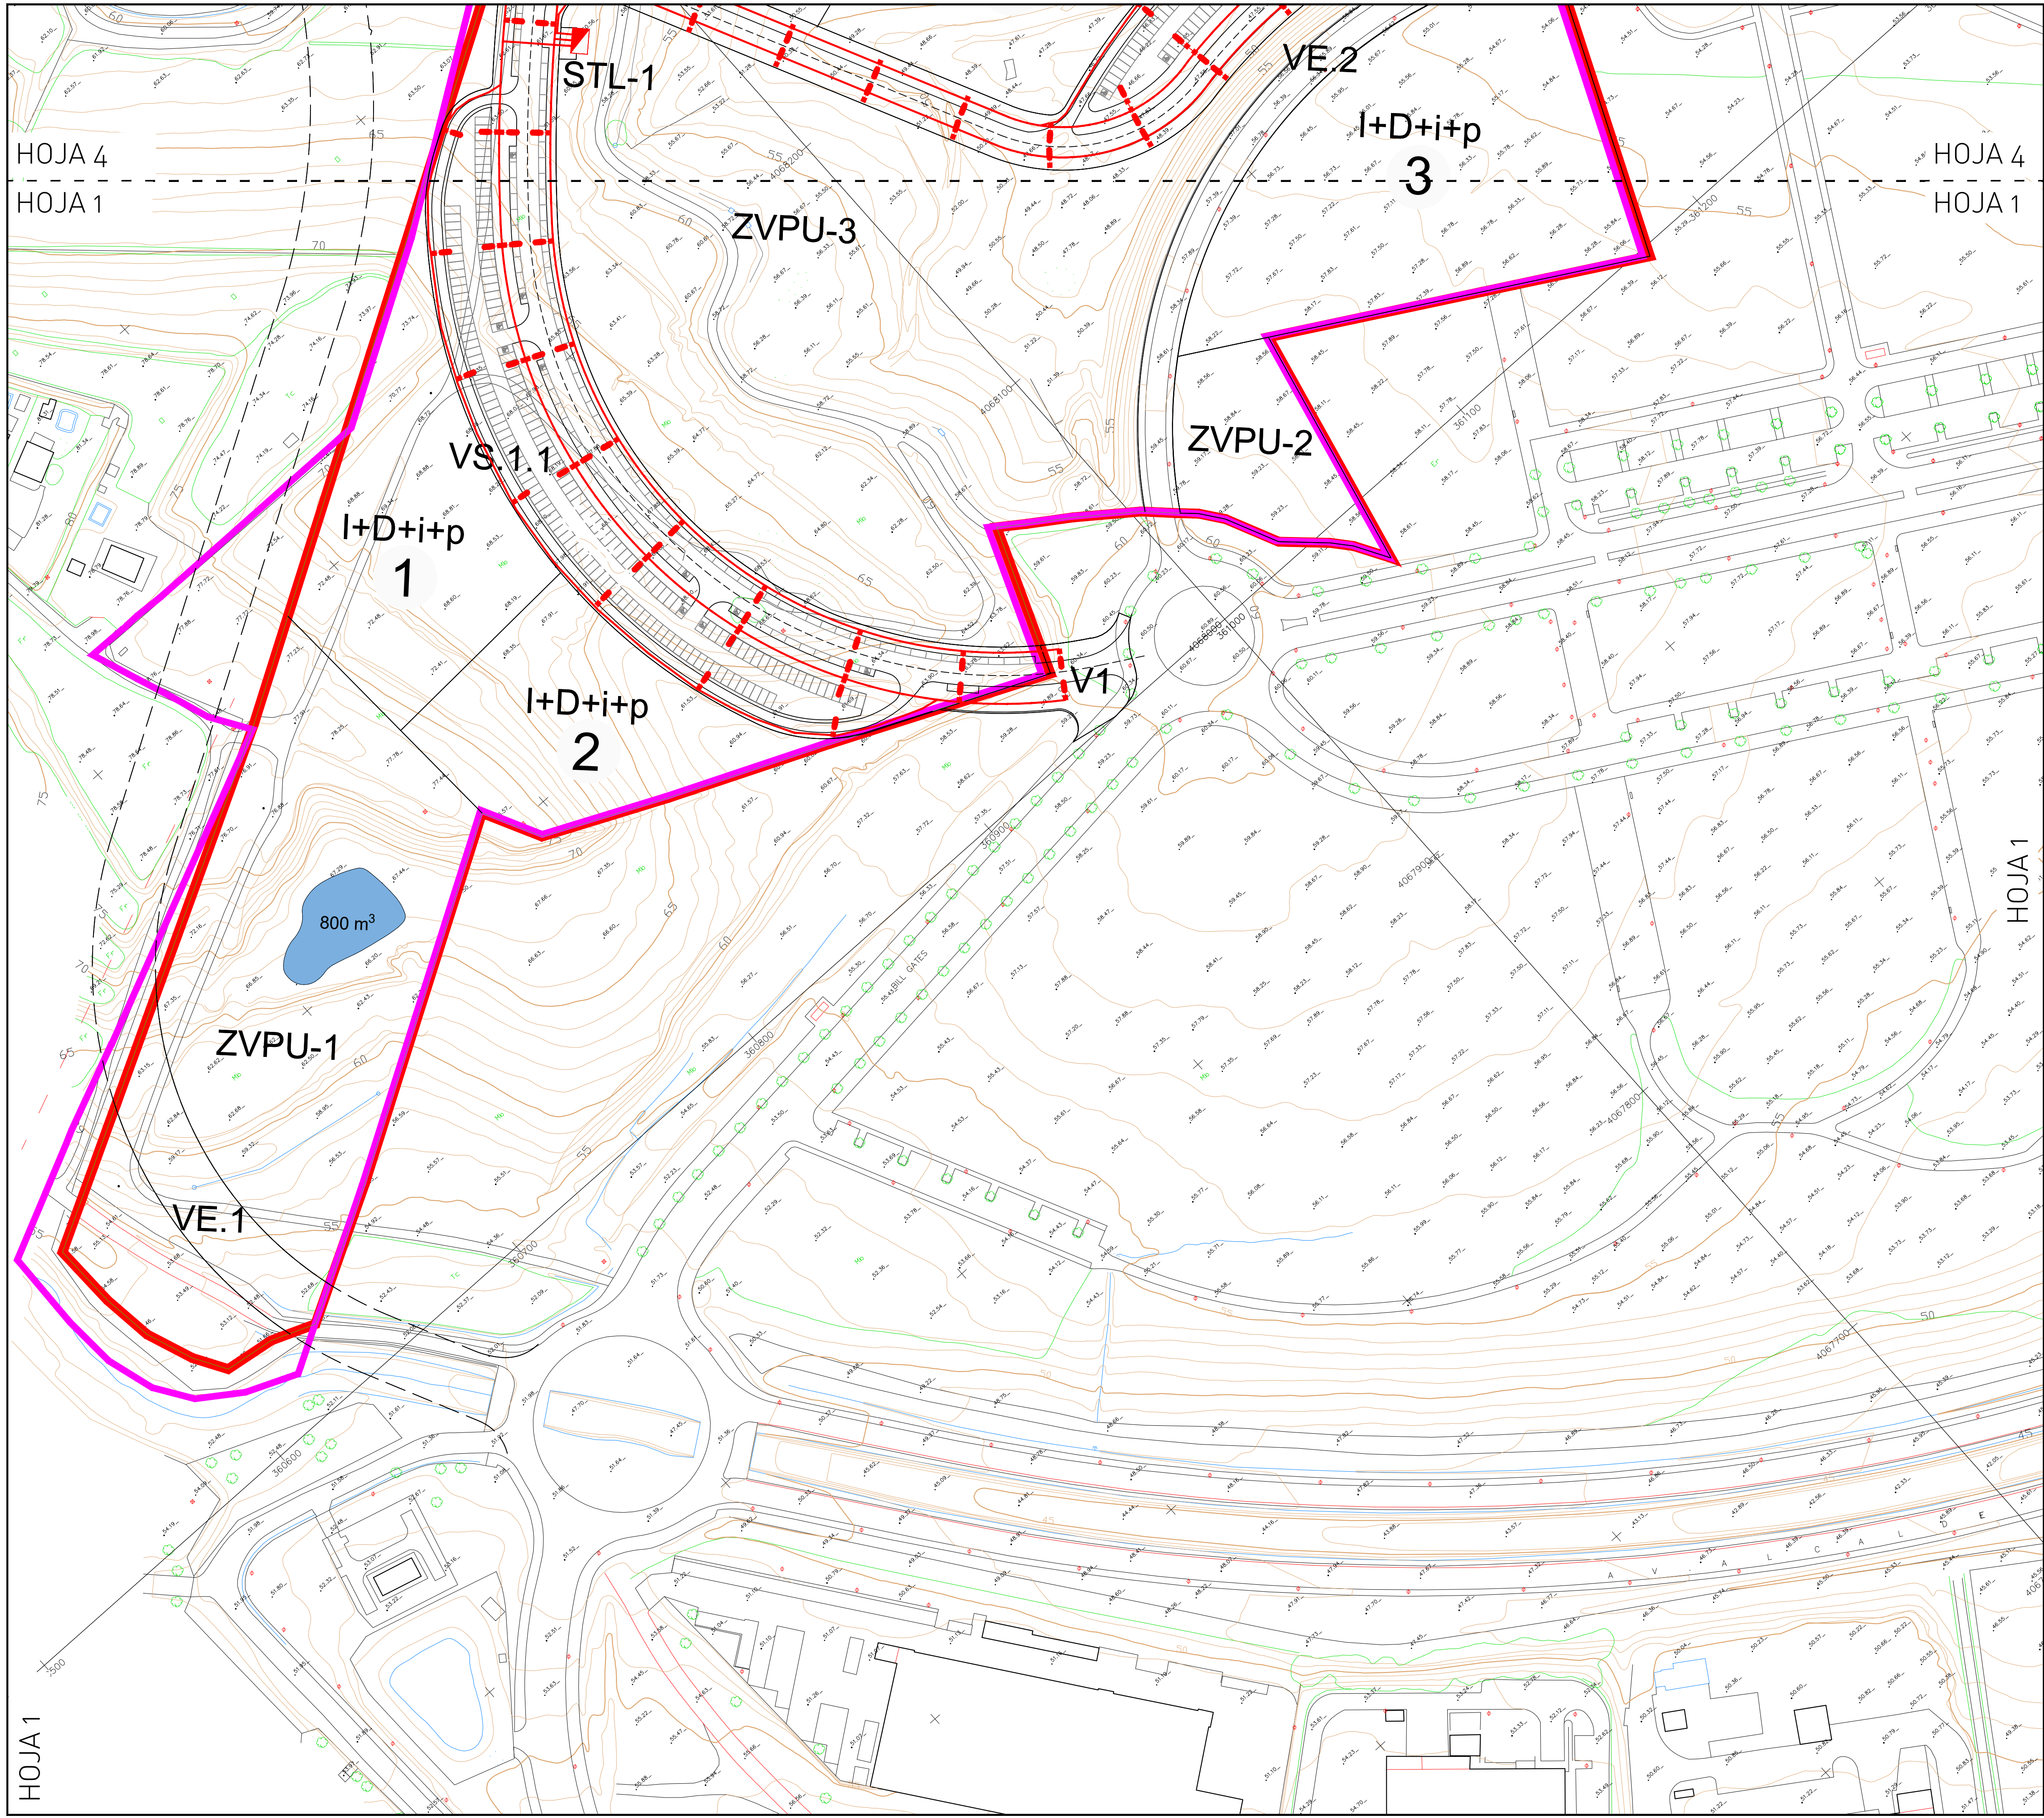


HOJA 4
HOJA 1

HOJA 5
HOJA 2


HOJA 1
HOJA 2

LEYENDA

- FAROLA 10/12m. CON ARQUETA A PIÉ DE COLUMNA
- CUADRO DE ALUMBRADO
- CANALIZACIÓN PROYECTADO
- RED DE ALUMBRADO PÚBLICO EXISTENTE

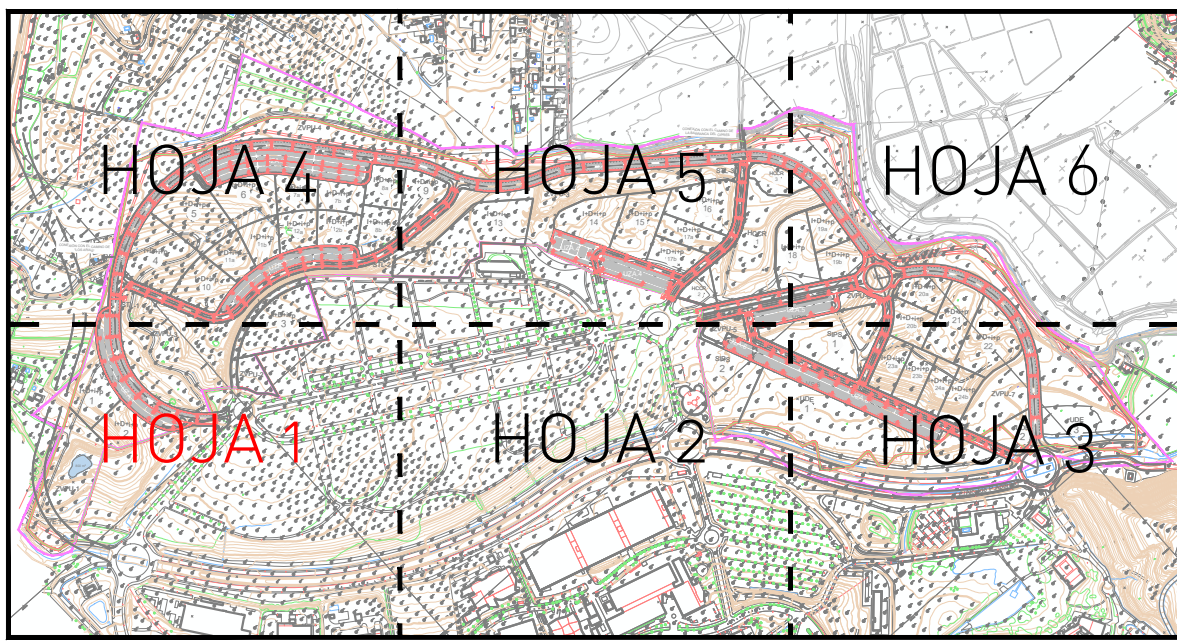

SMP arquitectos		TEXTO REFUNDIDO DEL PLAN PARCIAL DE ORDENACIÓN DEL SECTOR DEL SUELO URBANIZABLE SUS-CA.23 "EXTENSIÓN DEL PTA" DEL PLAN GENERAL DE ORDENACIÓN URBANA DE MÁLAGA.	
PROMOTOR:		PARQUE TECNOLÓGICO DE ANDALUCÍA S.A.	
PLANO		RED DE ALUMBRADO PÚBLICO	
Nº PROYECTO: 398		FECHA: Abril 2024	FICHERO: 398_PP_P04_ALUMBRADO PÚBLICO ESCALA: 1/1000
ARQUITECTO:		U.T.E:	HOJA Nº:
SALVADOR MORENO PERALTA		SALVADOR MORENO PERALTA ADOLFO RAMÍREZ BAEZA JOSÉ JIMÉNEZ PAZ	P.14 (HOJA 1/6)

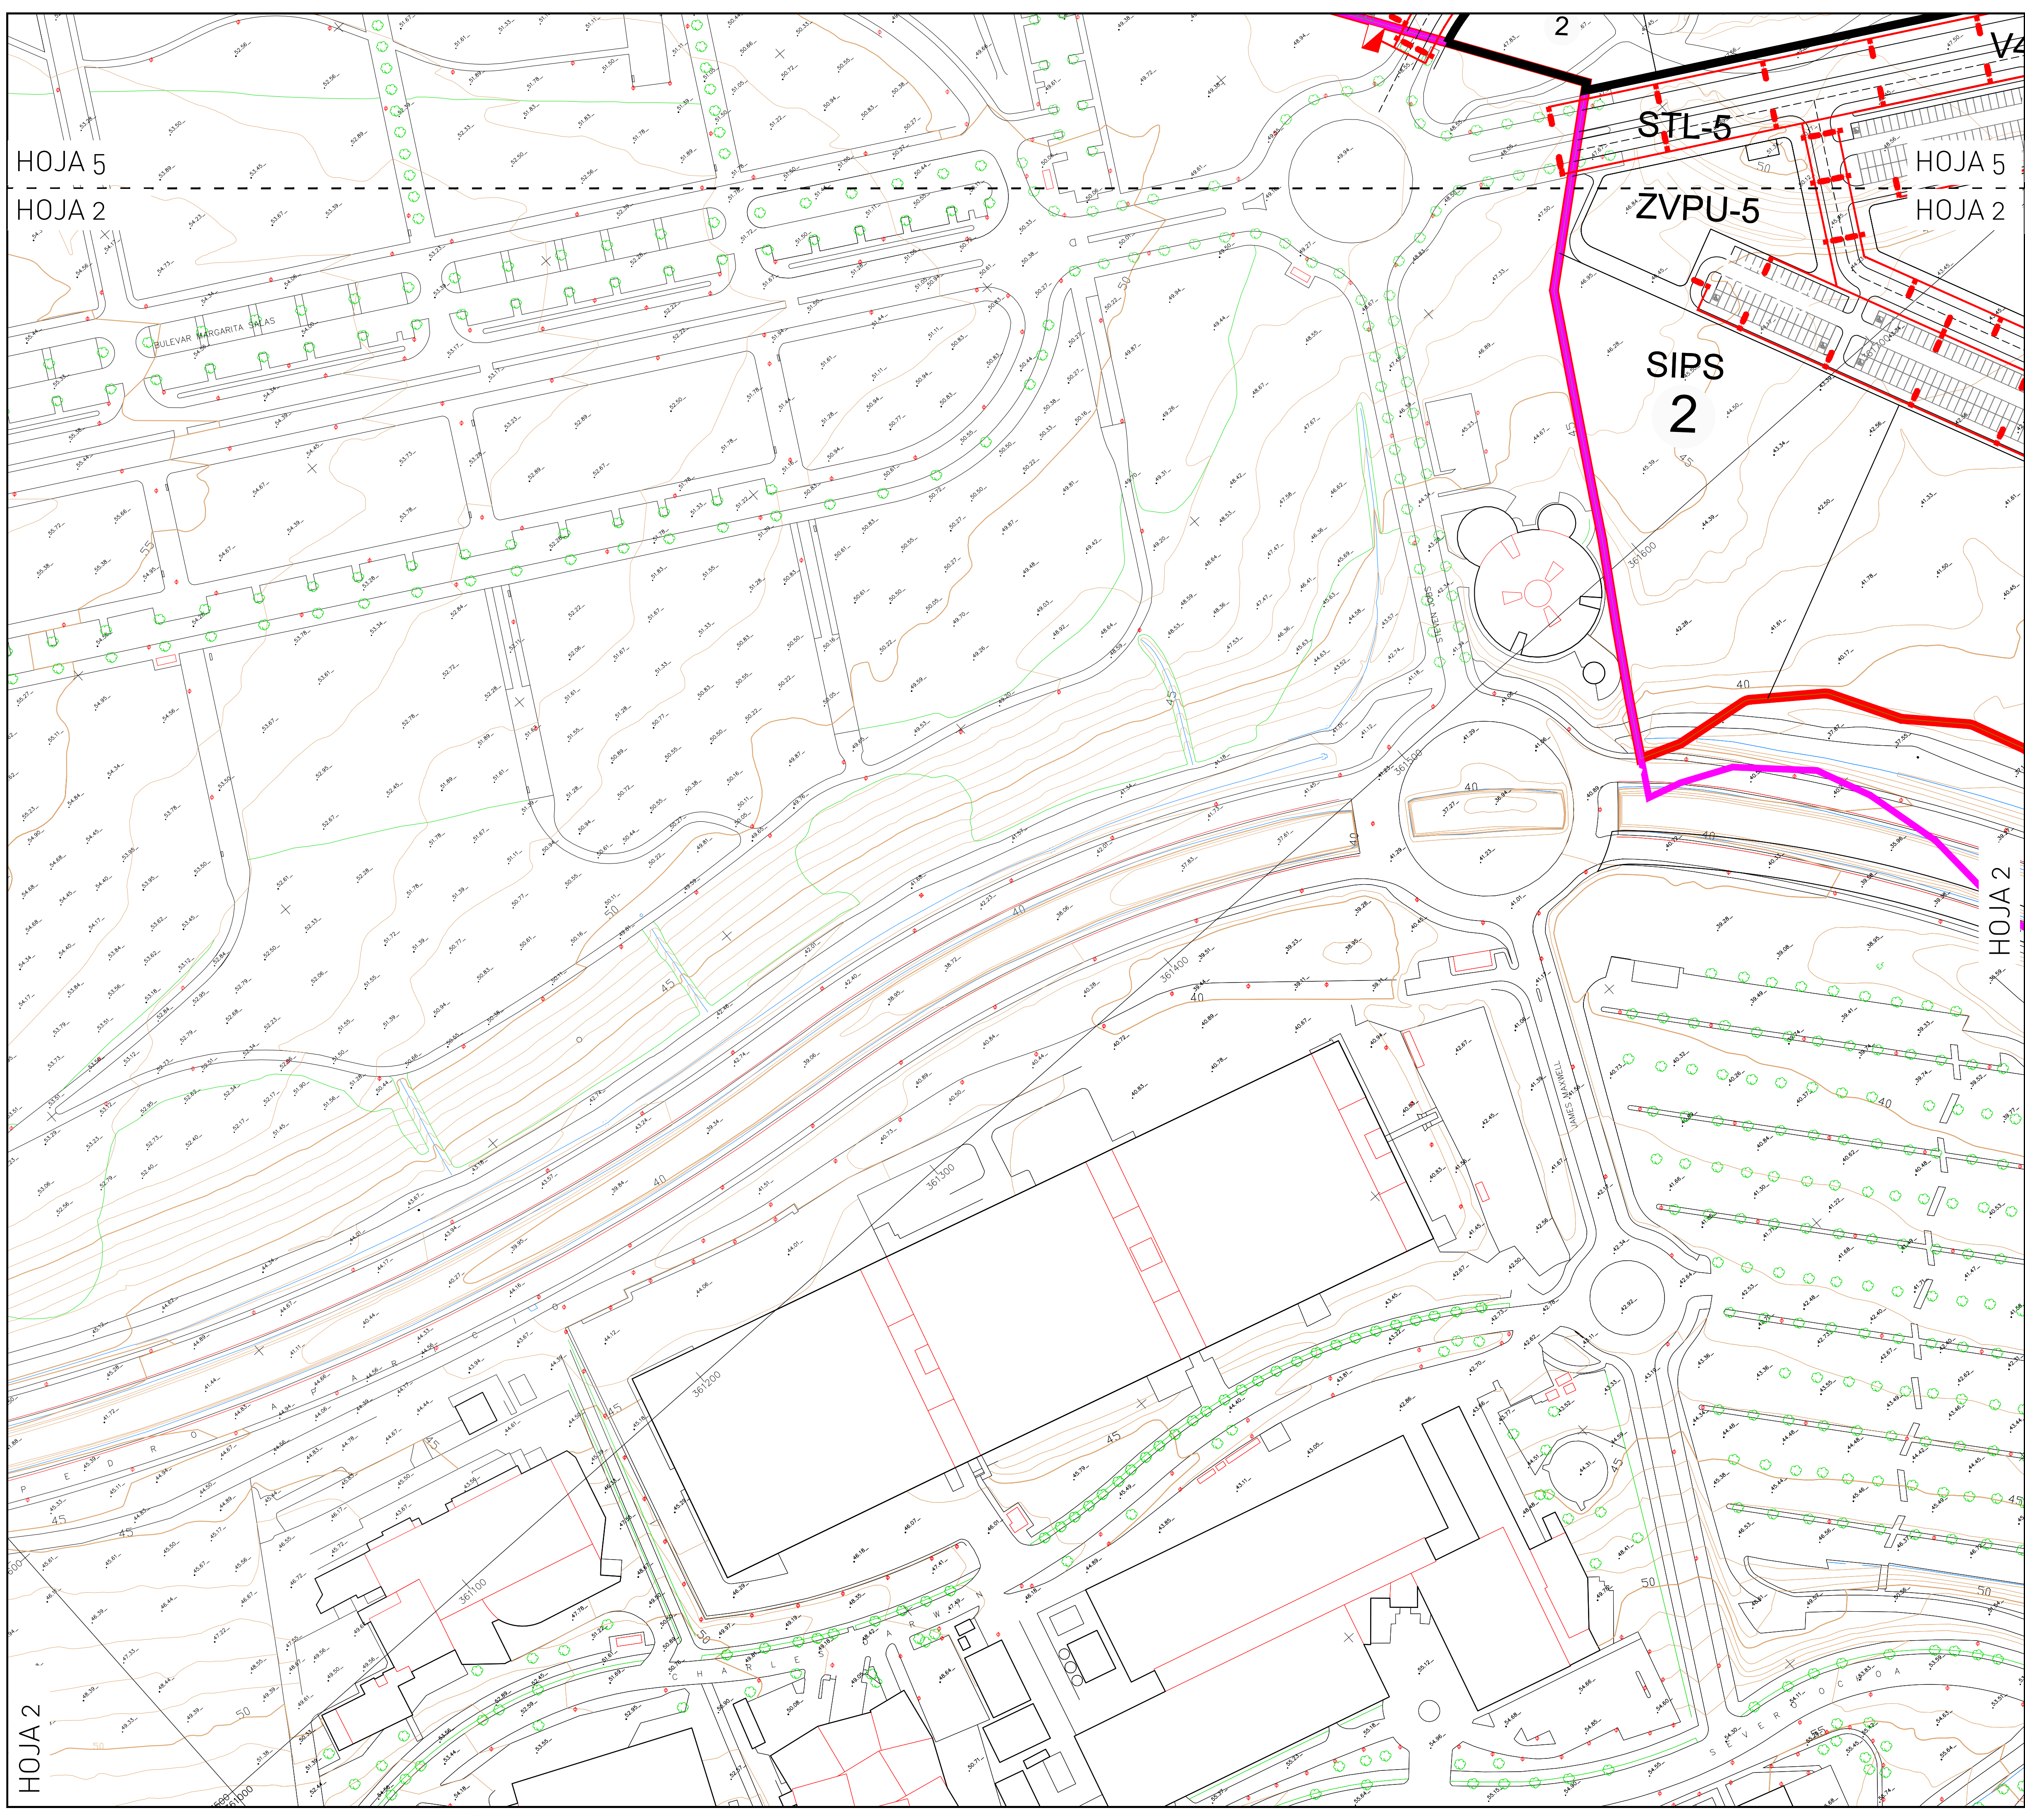

HOJA 5
HOJA 2


HOJA 2


HOJA 5
HOJA 2
HOJA 3


HOJA 2
HOJA 3

LEYENDA

-  FAROLA 10/12m. CON ARQUETA A PIÉ DE COLUMNA
-  CUADRO DE ALUMBRADO
-  CANALIZACIÓN PROYECTADO
-  RED DE ALUMBRADO PÚBLICO EXISTENTE

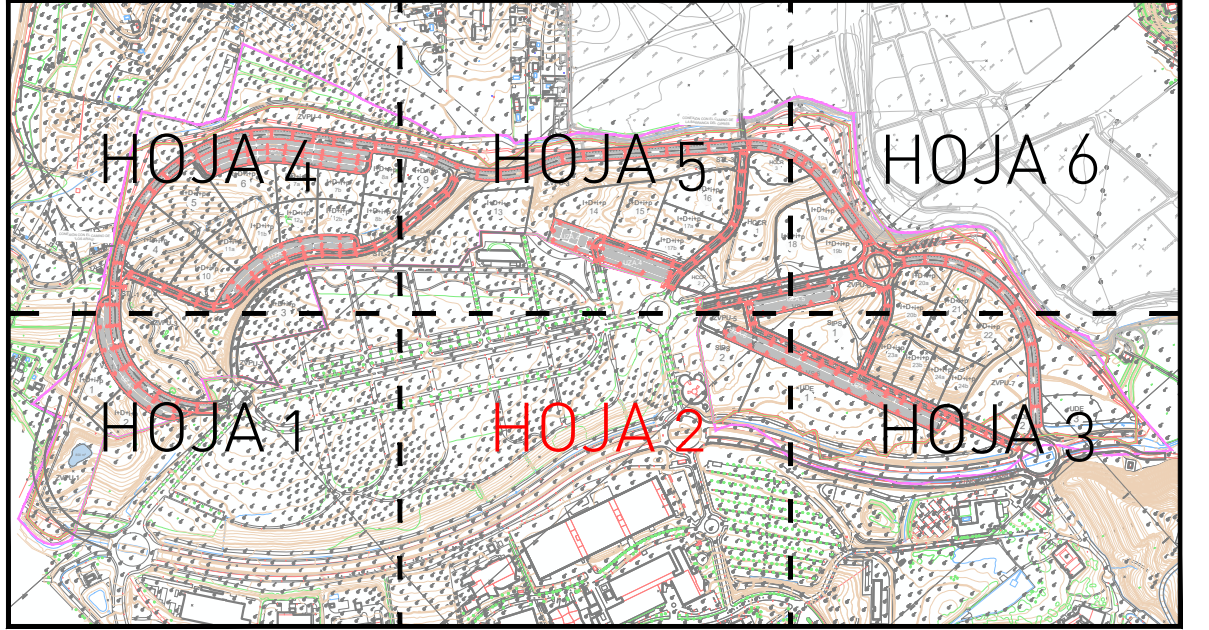

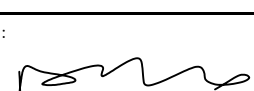SMP arquitectos		TEXTO REFUNDIDO DEL PLAN PARCIAL DE ORDENACIÓN DEL SECTOR DEL SUELO URBANIZABLE SUS-CA.23 "EXTENSIÓN DEL PTA" DEL PLAN GENERAL DE ORDENACIÓN URBANA DE MÁLAGA.	
		PROMOTOR: PARQUE TECNOLÓGICO DE ANDALUCÍA S.A.	
PLANO		RED DE ALUMBRADO PÚBLICO	
Nº PROYECTO: 398		FECHA: Abril 2024	
		FICHERO: 398_PP_P04_ALUMBRADO PÚBLICO ESCALA: 1/1000	
ARQUITECTO: 		U.T.E: SALVADOR MORENO PERALTA ADOLFO RAMÍREZ BAEZA JOSÉ JIMÉNEZ PAZ	
SALVADOR MORENO PERALTA		HOJA Nº: P.14 (HOJA 2/6)	

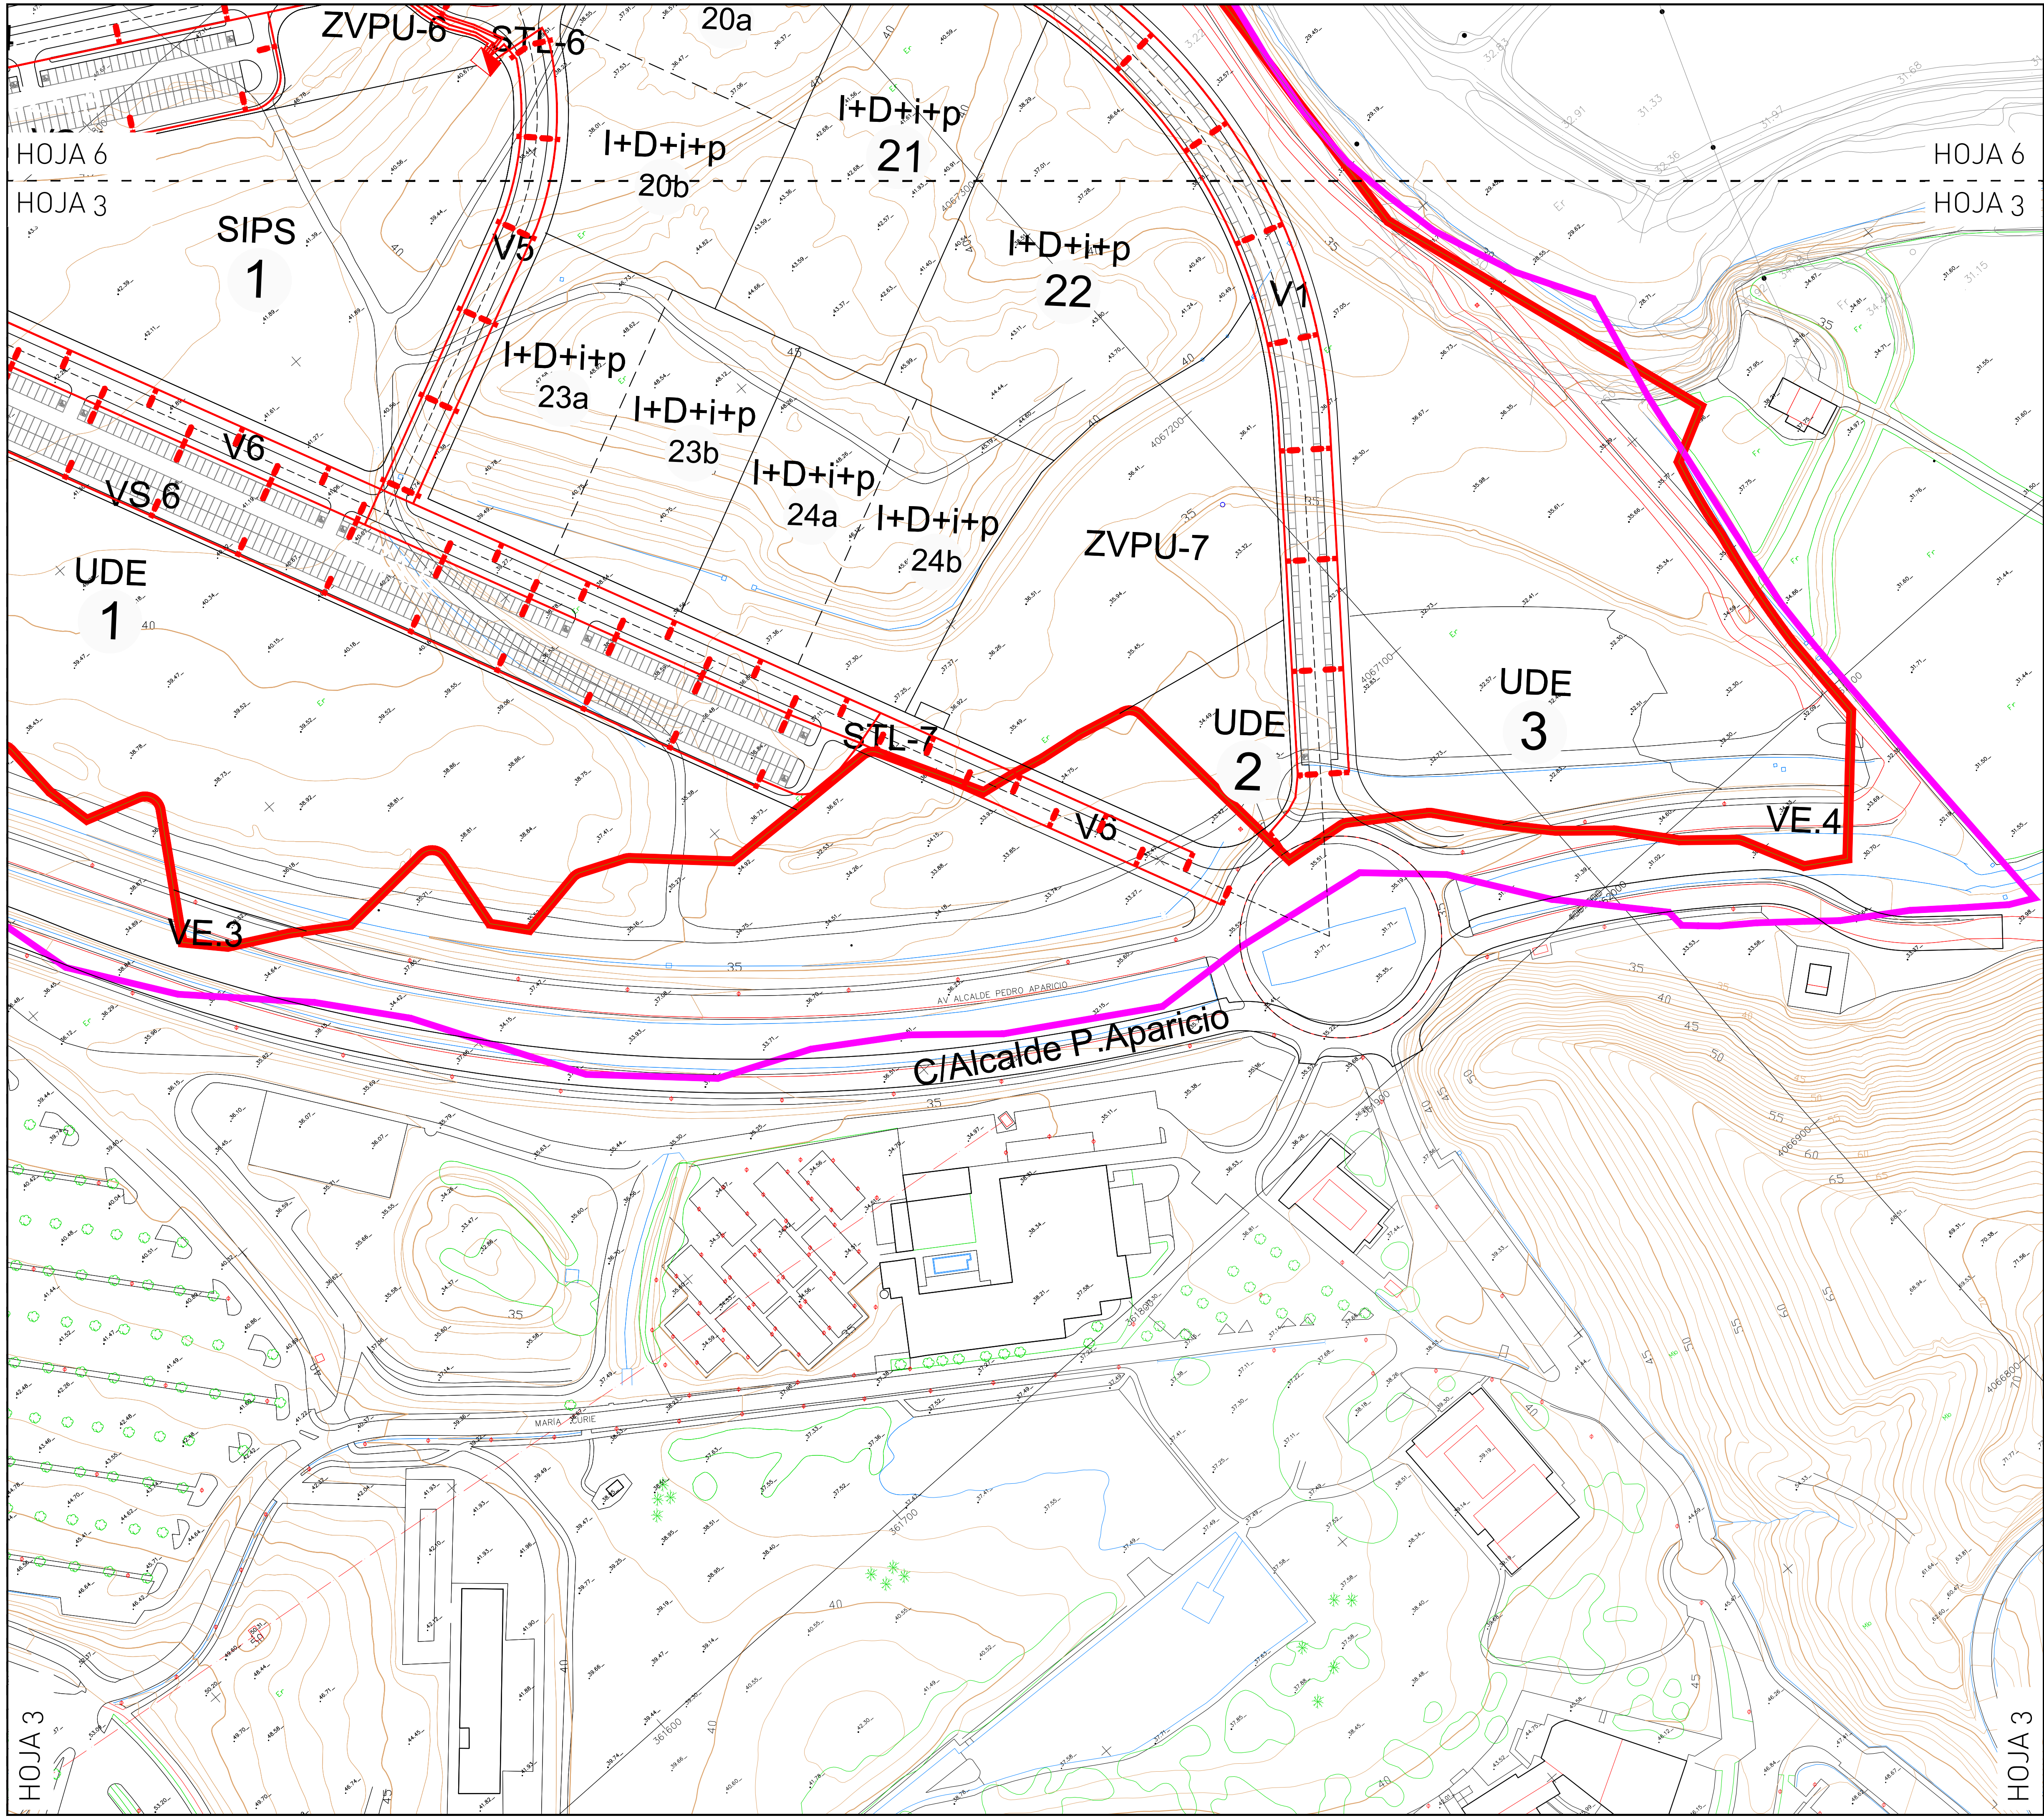

HOJA 6
HOJA 3


HOJA 6
HOJA 3

HOJA 3


HOJA 3

LEYENDA

-  FAROLA 10/12m. CON ARQUETA A PIÉ DE COLUMNA
-  CUADRO DE ALUMBRADO
-  CANALIZACIÓN PROYECTADO
-  RED DE ALUMBRADO PÚBLICO EXISTENTE

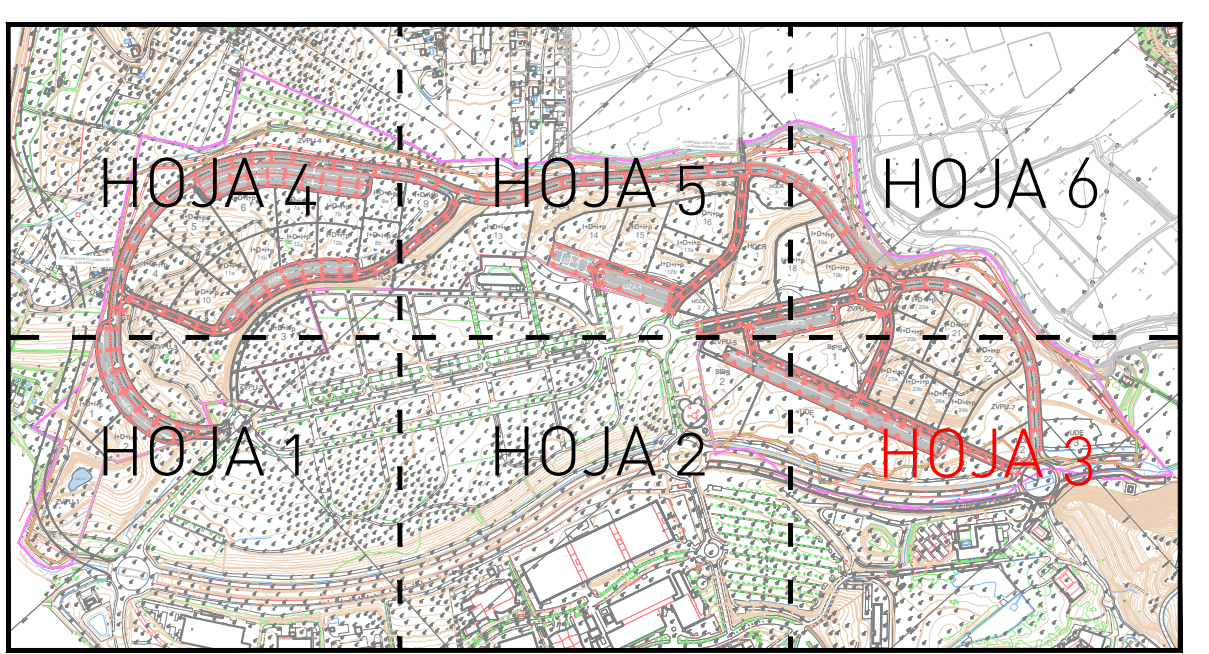

SMParquitectos		TEXTO REFUNDIDO DEL PLAN PARCIAL DE ORDENACIÓN DEL SECTOR DEL SUELO URBANIZABLE SUS-CA.23 "EXTENSIÓN DEL PTA" DEL PLAN GENERAL DE ORDENACIÓN URBANA DE MÁLAGA.			
PROMOTOR:		PARQUE TECNOLÓGICO DE ANDALUCÍA S.A.			
PLANO		RED DE ALUMBRADO PÚBLICO			
Nº PROYECTO: 398	FECHA: Abril 2024	FICHERO: 398_PP_P04_ALUMBRADO PÚBLICO		ESCALA: 1/1000	
ARQUITECTO:		U.T.E:		HOJA Nº:	
		SALVADOR MORENO PERALTA ADOLFO RAMÍREZ BAEZA JOSÉ JIMÉNEZ PAZ		P.14 (HOJA 3/6)	
SALVADOR MORENO PERALTA					

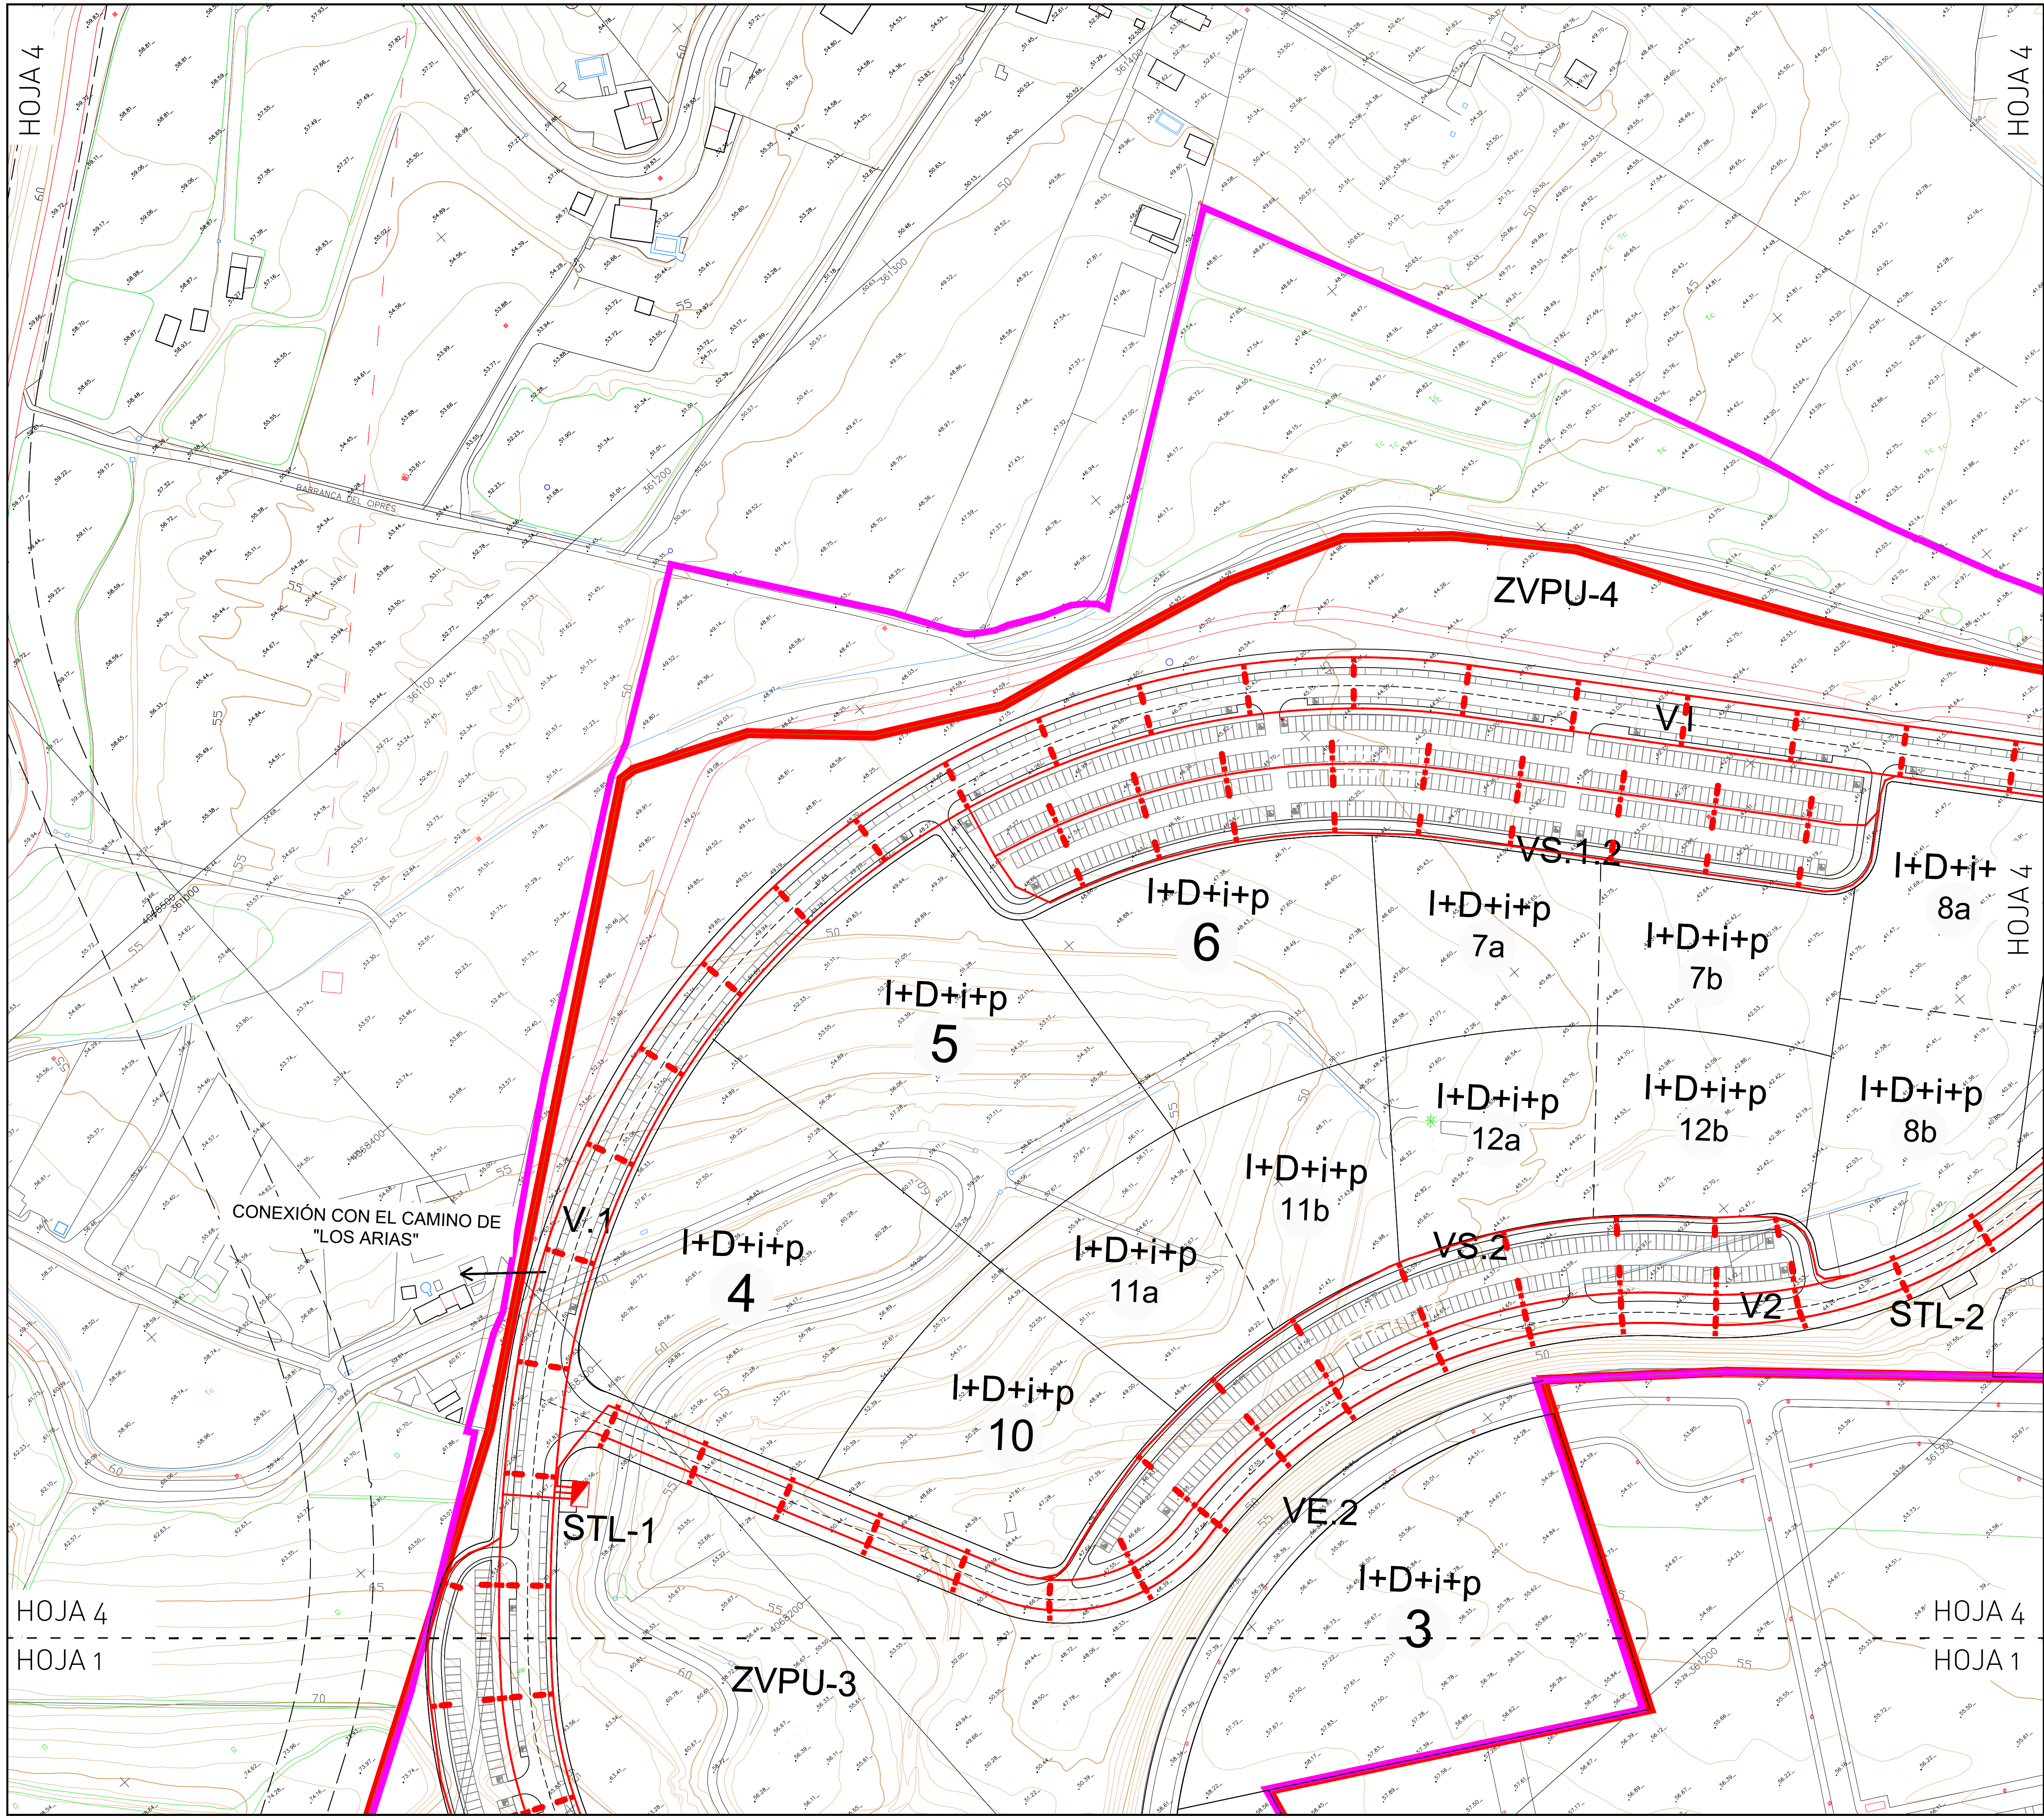


LEYENDA

FAROLA 10/12m. CON ARQUETA A PIÉ DE COLUMNA


CUADRO DE ALUMBRADO

CANALIZACIÓN PROYECTADO


RED DE ALUMBRADO PÚBLICO EXISTENTE

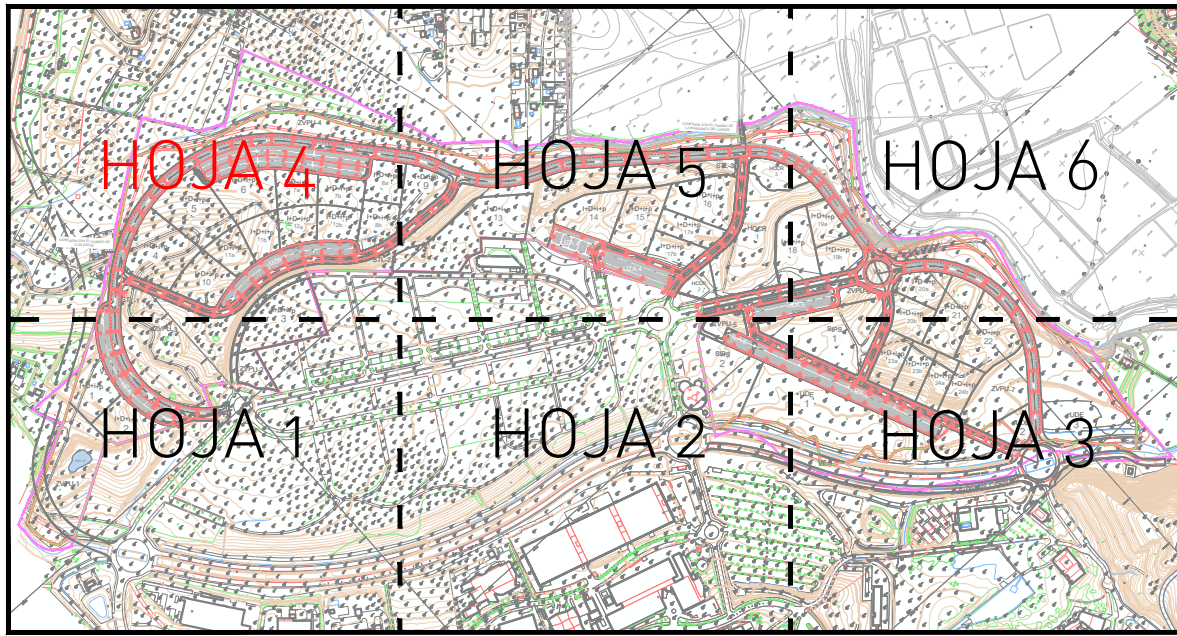

TEXTO REFUNDIDO DEL PLAN PARCIAL DE ORDENACIÓN DEL SECTOR DEL SUELO URBANIZABLE SUS-CA.23 "EXTENSIÓN DEL PTA" DEL PLAN GENERAL DE ORDENACIÓN URBANA DE MÁLAGA.		
PROMOTOR: PARQUE TECNOLÓGICO DE ANDALUCÍA S.A.		
PLANO	RED DE ALUMBRADO PÚBLICO	
Nº PROYECTO: 398	FECHA: Abril 2024	FICHERO: 398_PP_P04_ALUMBRADO PÚBLICO ESCALA: 1/1000
ARQUITECTO:	U.T.E: SALVADOR MORENO PERALTA ADOLFO RAMÍREZ BAEZA JOSÉ JIMÉNEZ PAZ	HOJA Nº: P.14 (HOJA 4/6)

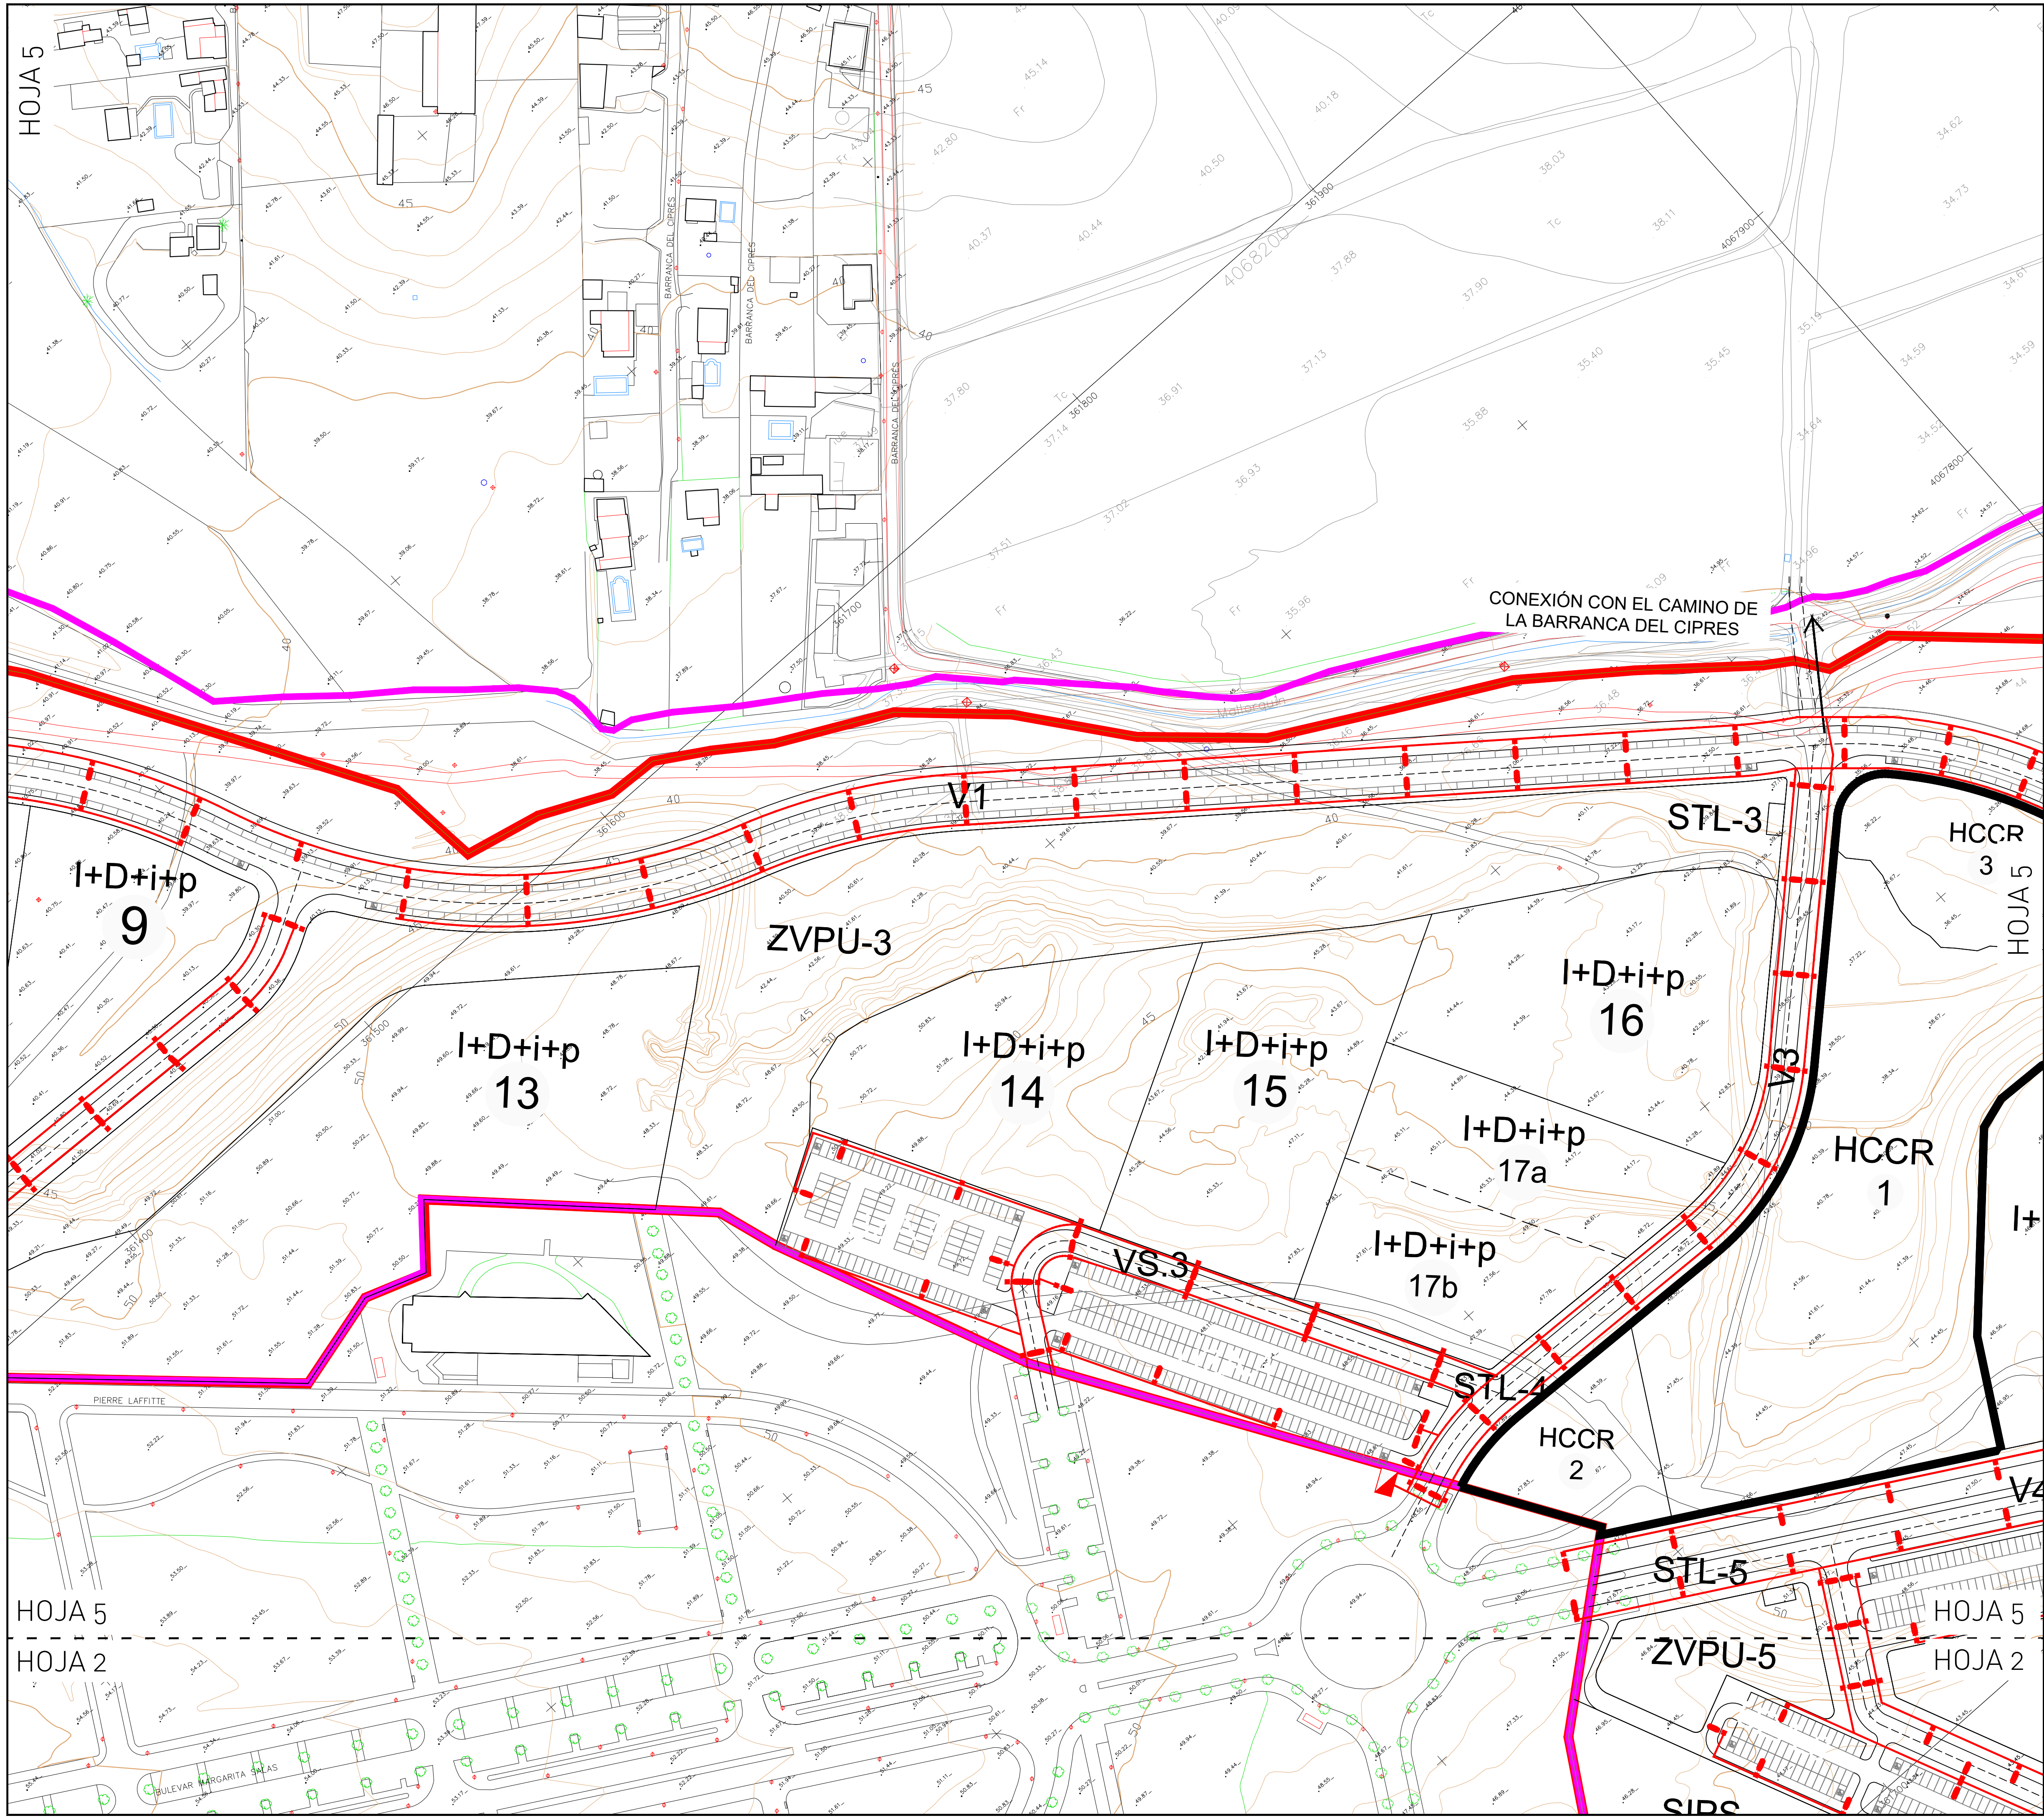


HOJA 6

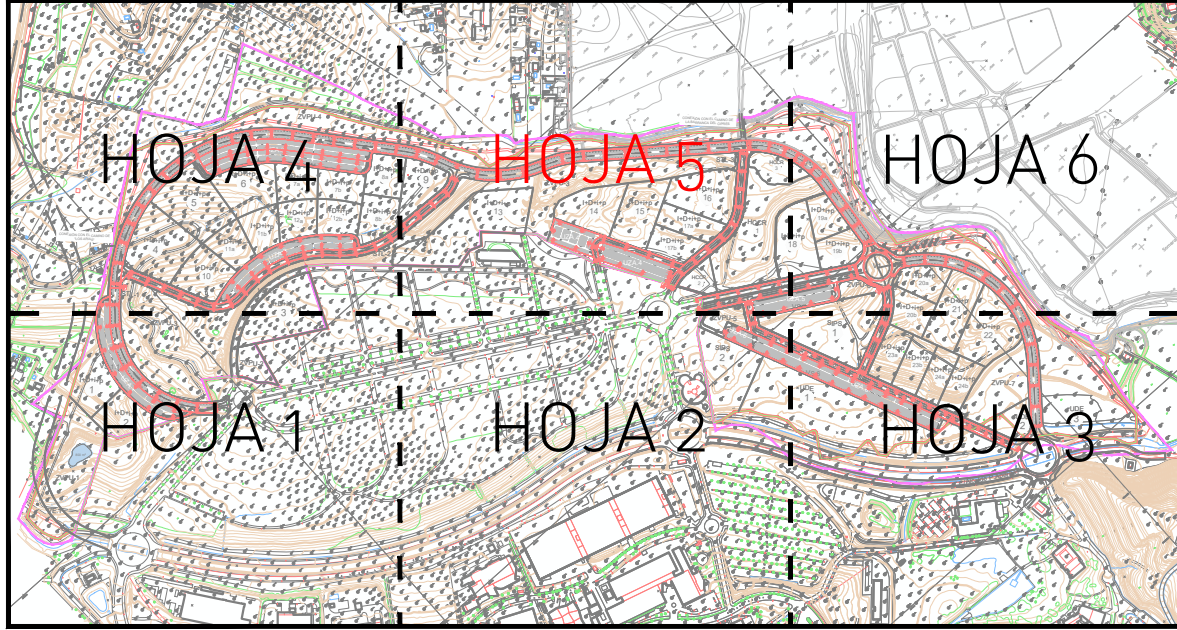


LEYENDA


- FAROLA 10/12m. CON ARQUETA A PIÉ DE COLUMNA
- CUADRO DE ALUMBRADO
- CANALIZACIÓN PROYECTADO
- RED DE ALUMBRADO PÚBLICO EXISTENTE

	TEXTO REFUNDIDO DEL PLAN PARCIAL DE ORDENACIÓN DEL SECTOR DEL SUELO URBANIZABLE SUS-CA.23 "EXTENSIÓN DEL PTA" DEL PLAN GENERAL DE ORDENACIÓN URBANA DE MÁLAGA.	
	PROMOTOR: PARQUE TECNOLÓGICO DE ANDALUCÍA S.A.	
PLANO	RED DE ALUMBRADO PÚBLICO	
Nº PROYECTO: 398	FECHA: Abril 2024	FICHERO: 398_PP_P04_ALUMBRADO PÚBLICO ESCALA: 1/1000
ARQUITECTO:	U.T.E: SALVADOR MORENO PERALTA ADOLFO RAMÍREZ BAEZA JOSÉ JIMÉNEZ PAZ	HOJA Nº: P.14 (HOJA 5/6)

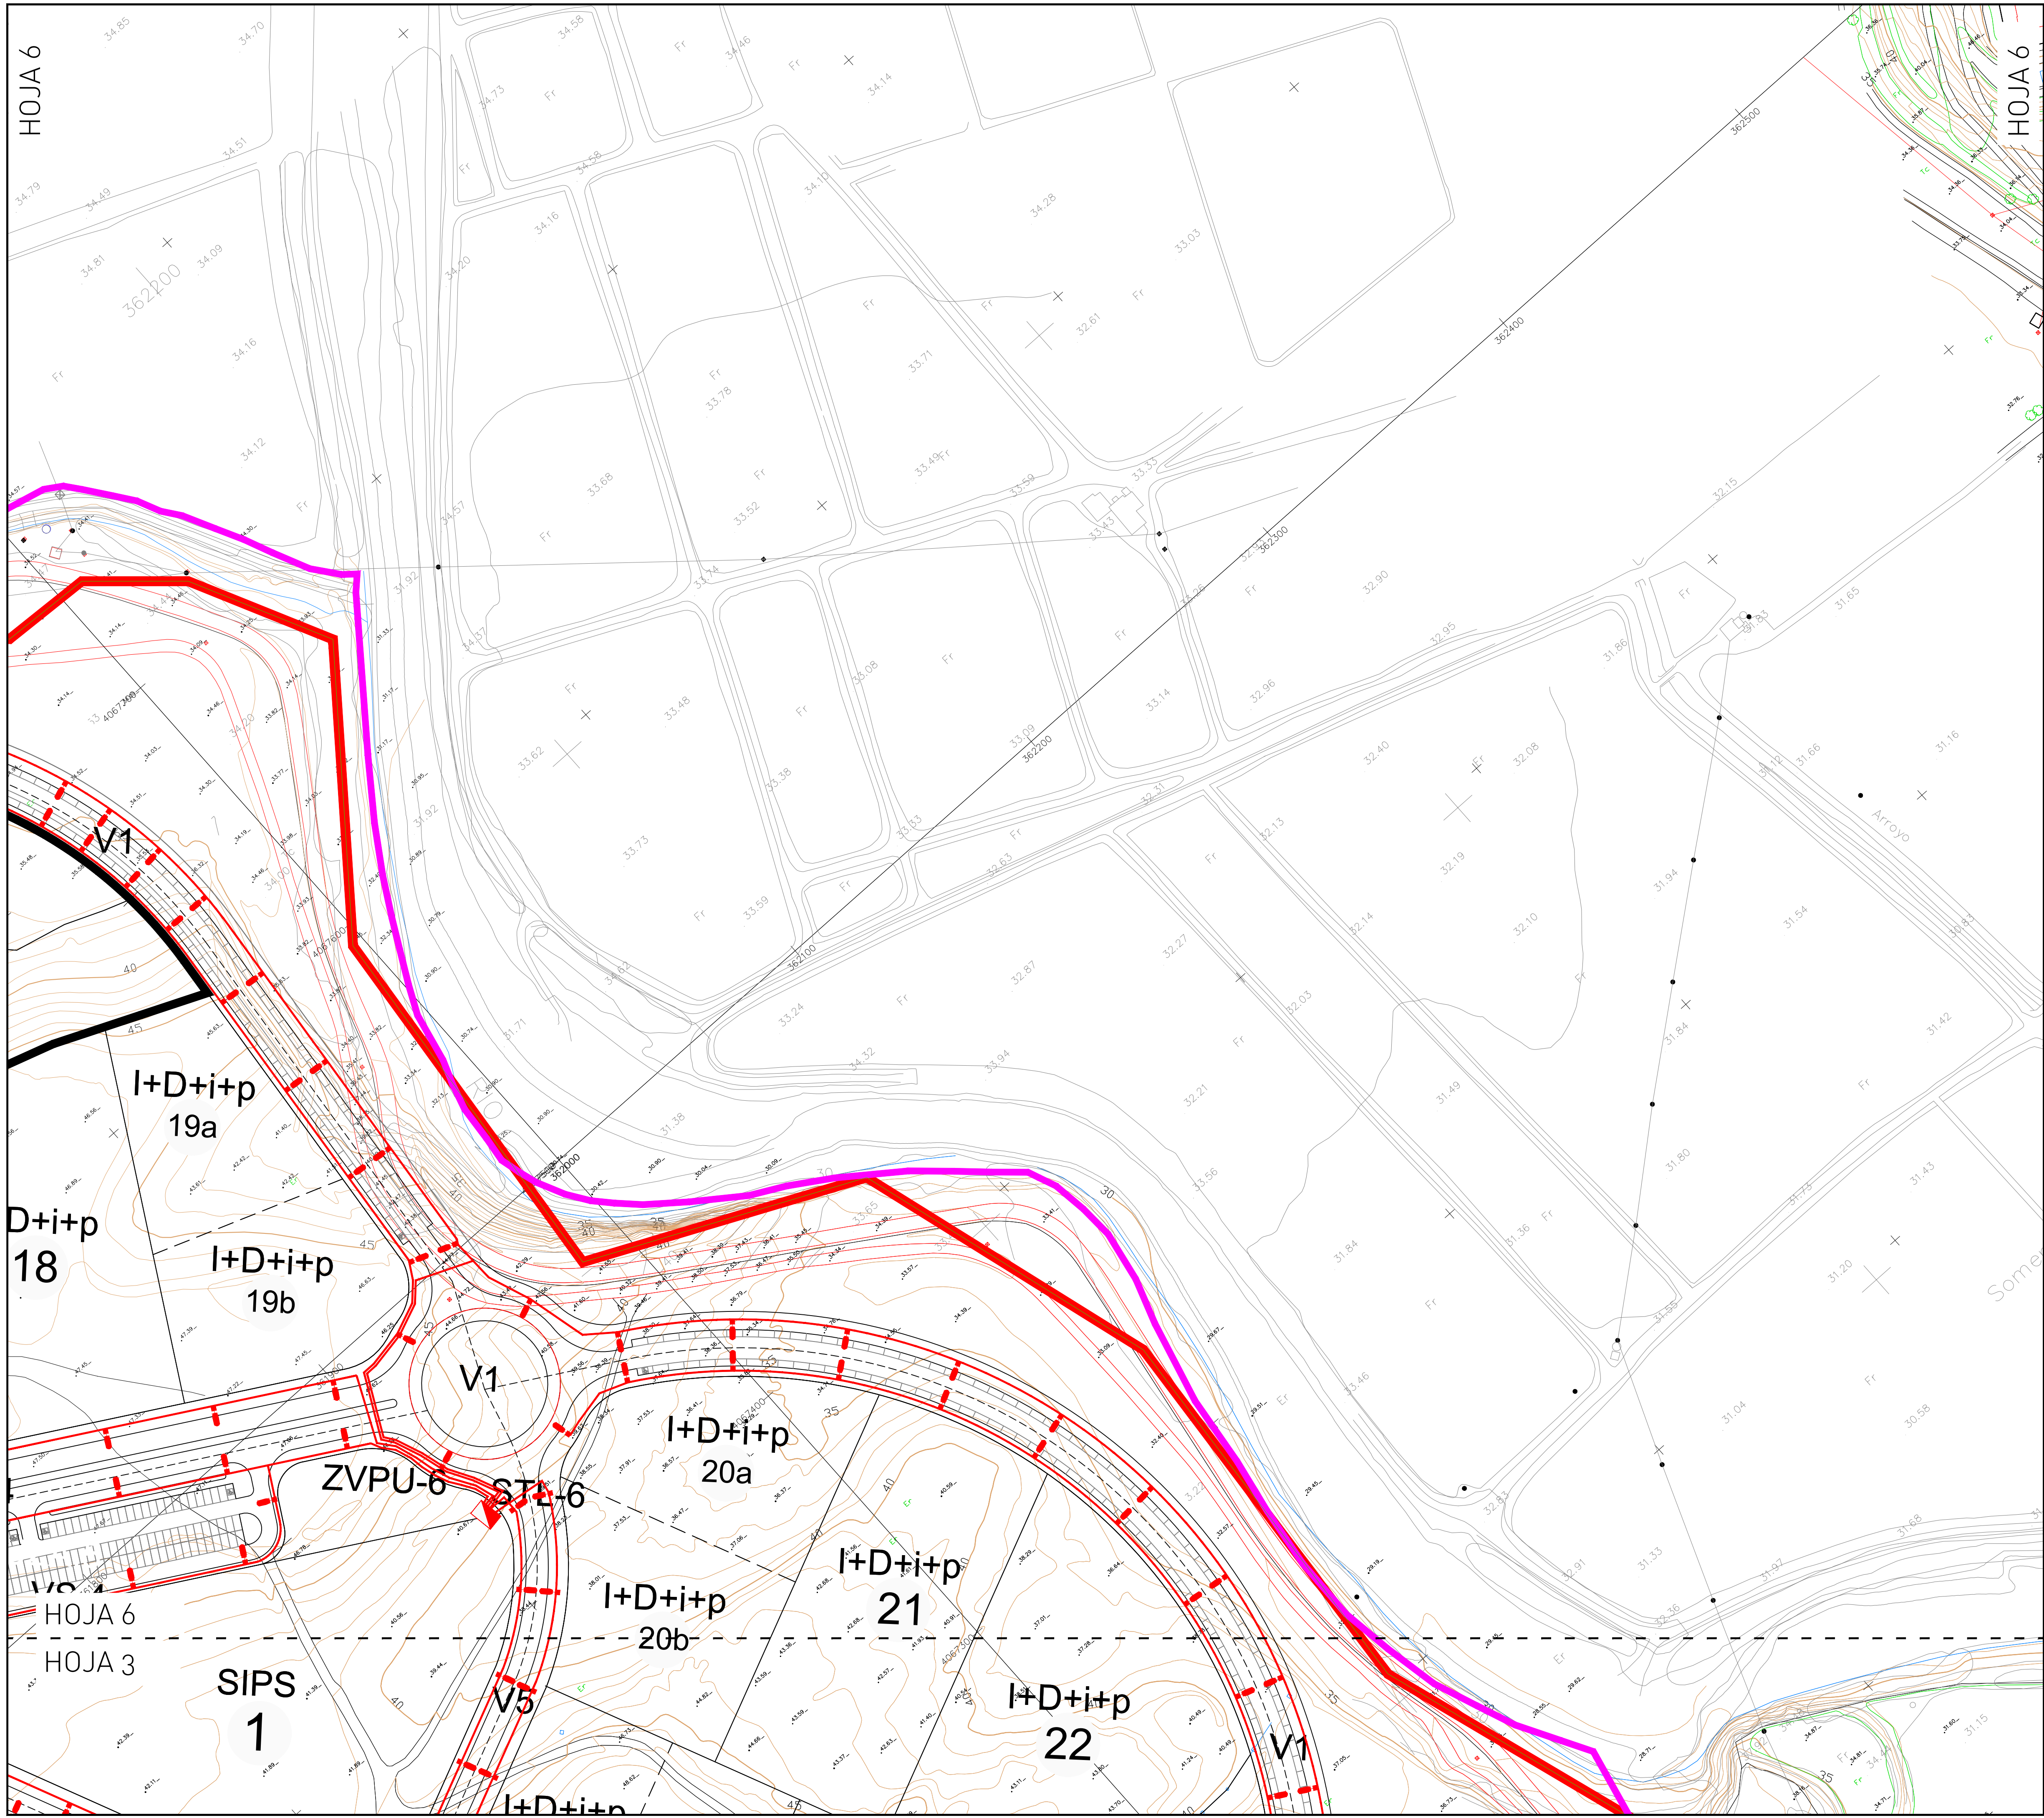

- LEYENDA
- FAROLA 10/12m. CON ARQUETA A PIÉ DE COLUMNA
 - CUADRO DE ALUMBRADO
 - CANALIZACIÓN PROYECTADO
 - RED DE ALUMBRADO PÚBLICO EXISTENTE

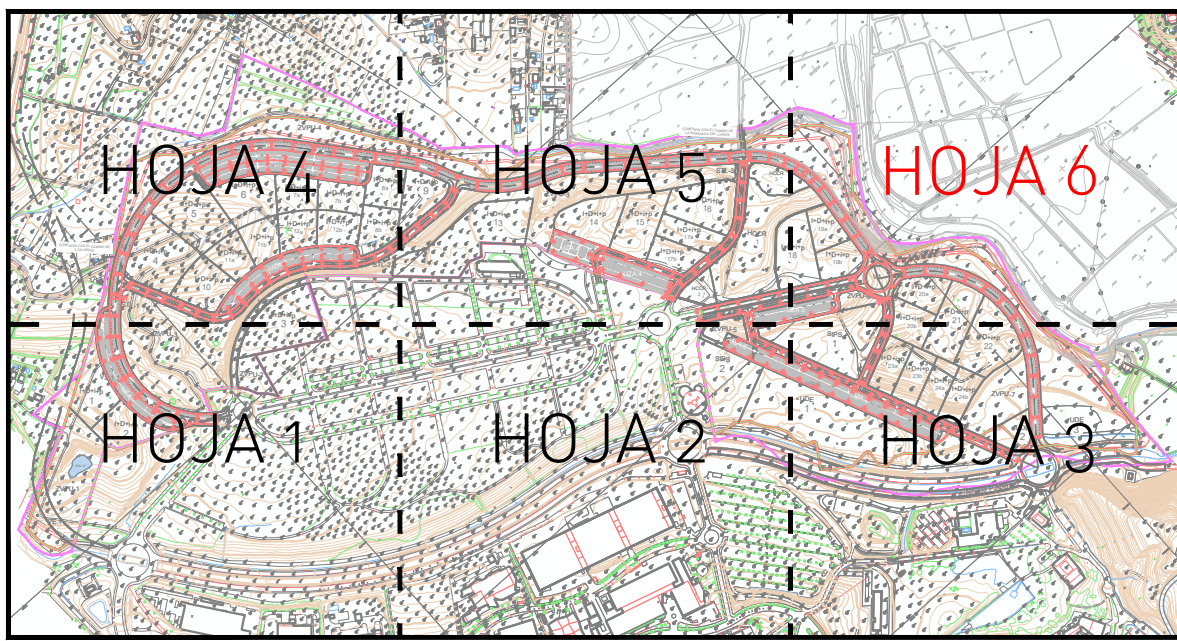

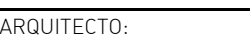	TEXTO REFUNDIDO DEL PLAN PARCIAL DE ORDENACIÓN DEL SECTOR DEL SUELO URBANIZABLE SUS-CA.23 "EXTENSIÓN DEL PTA" DEL PLAN GENERAL DE ORDENACIÓN URBANA DE MÁLAGA.		
	PROMOTOR: PARQUE TECNOLÓGICO DE ANDALUCÍA S.A.		
PLANO		RED DE ALUMBRADO PUBLICO	
Nº PROYECTO: 398	FECHA: Abril 2024	FICHERO: 398_PP_P04_ALUMBRADO PUBLICO	ESCALA: 1/1000
ARQUITECTO:	U.T.E:		HOJA Nº:
 SALVADOR MORENO PERALTA	SALVADOR MORENO PERALTA ADOLFO RAMÍREZ BAEZA JOSÉ JIMÉNEZ PAZ		P.14 (HOJA 6/6)