


LEYENDA


ARQUETA TIPO D

ARQUETA TIPO H

CANALIZACIÓN 12 Ø110mm.
+4Ø110mm. (SERVICIOS TELEMÁTICOS)

CANALIZACIÓN EXISTENTE

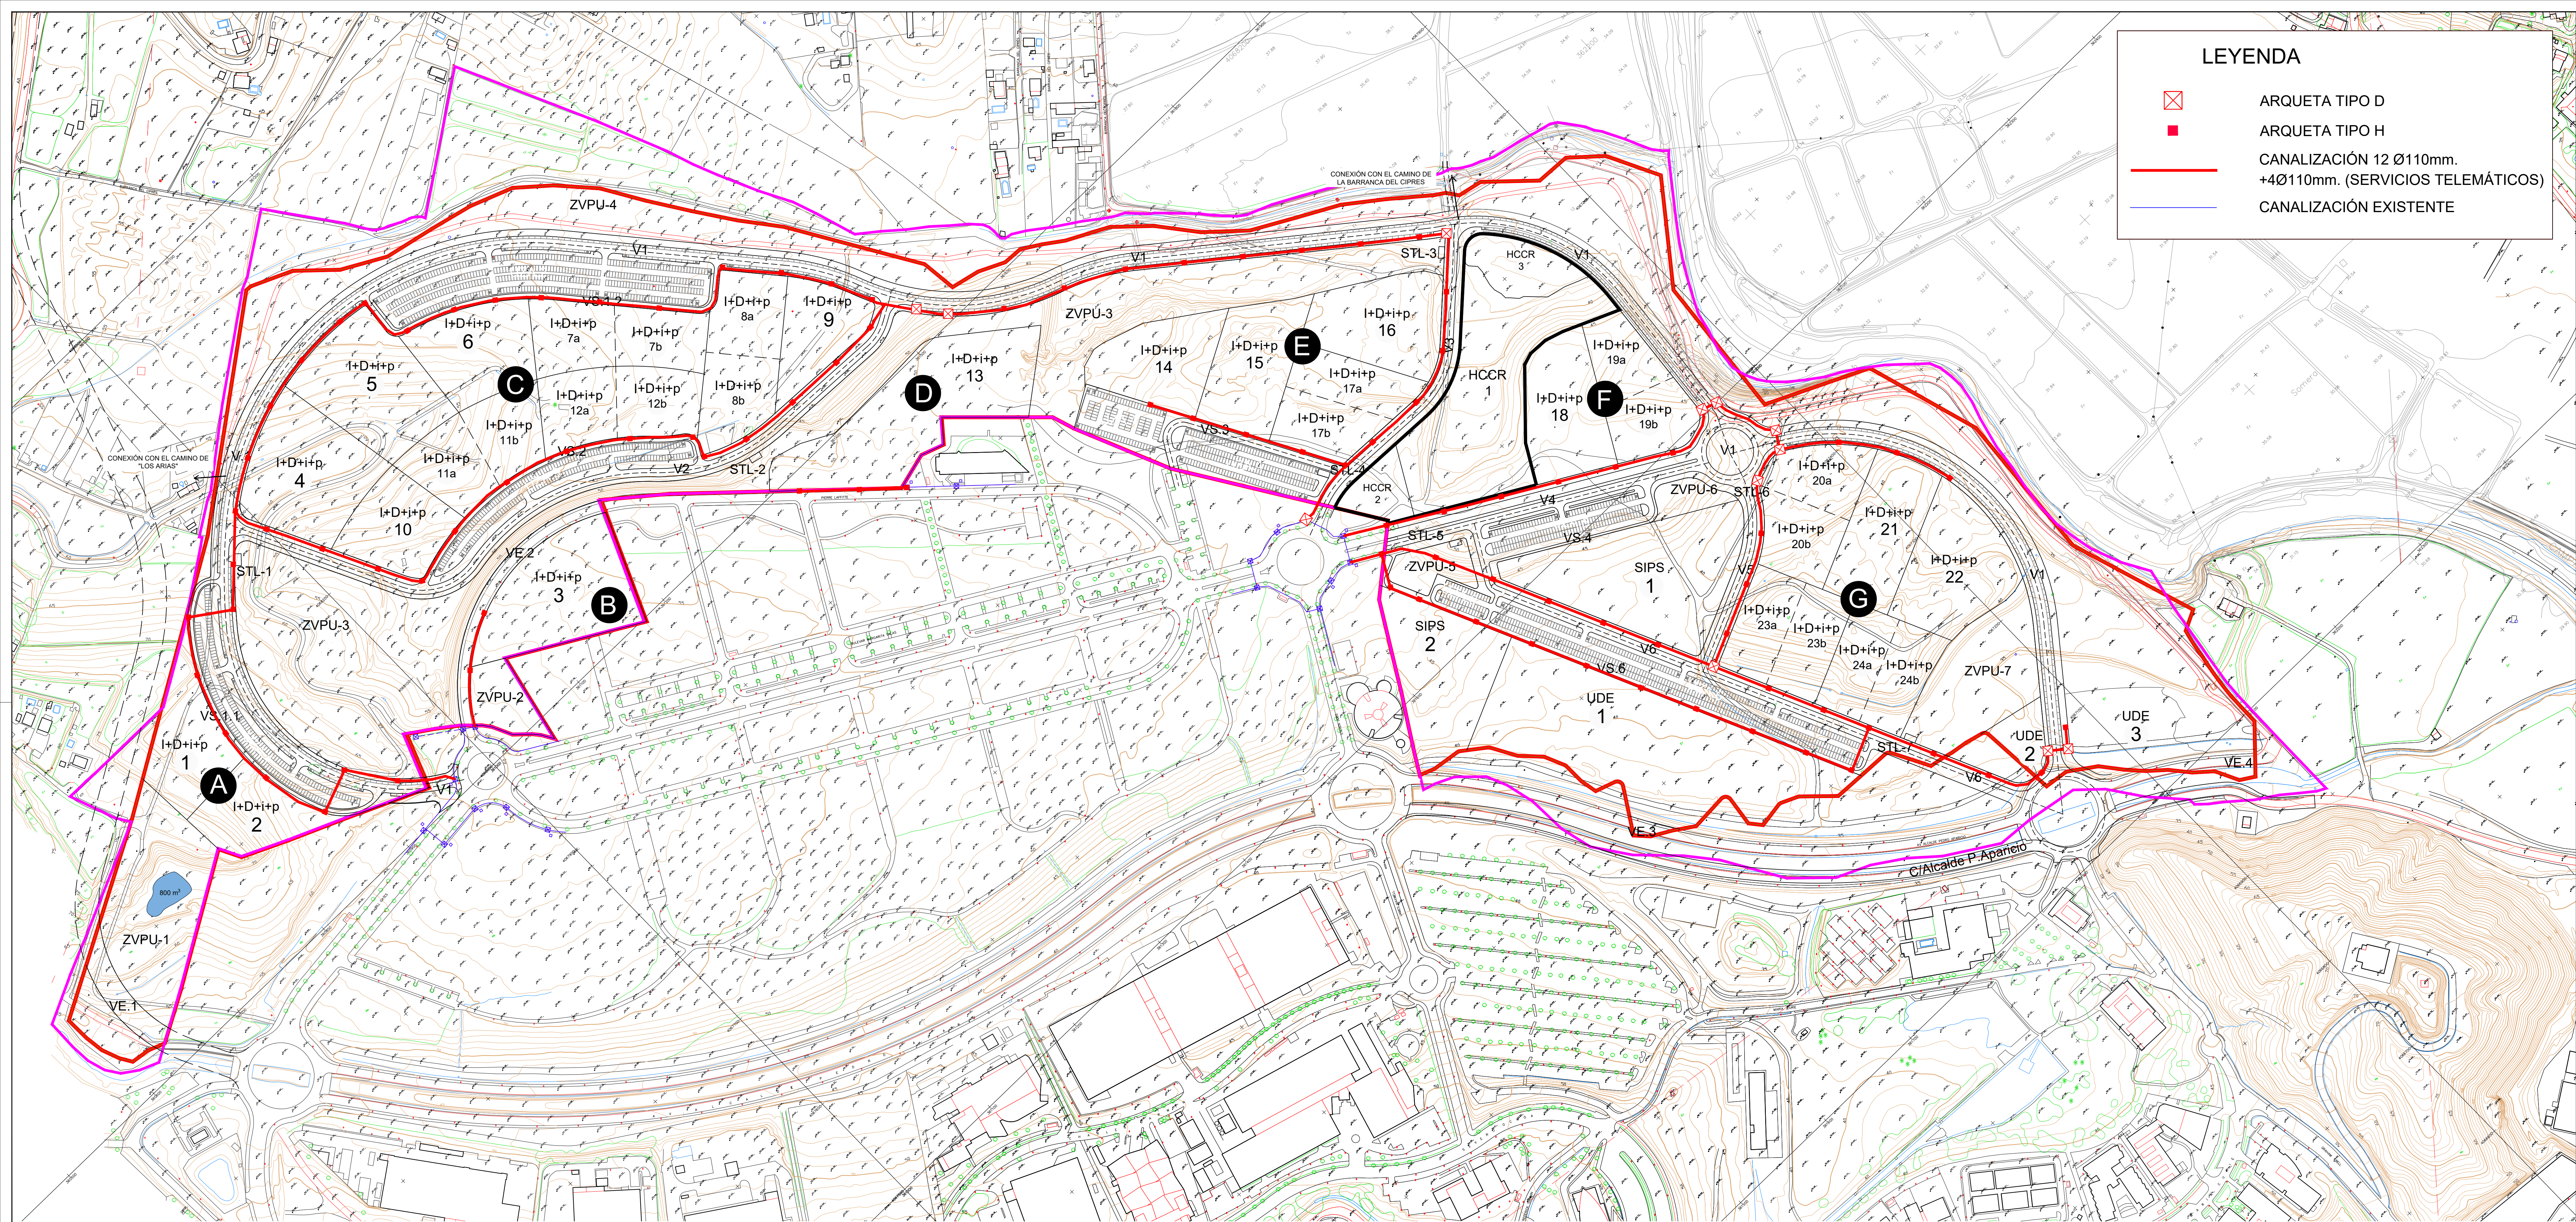

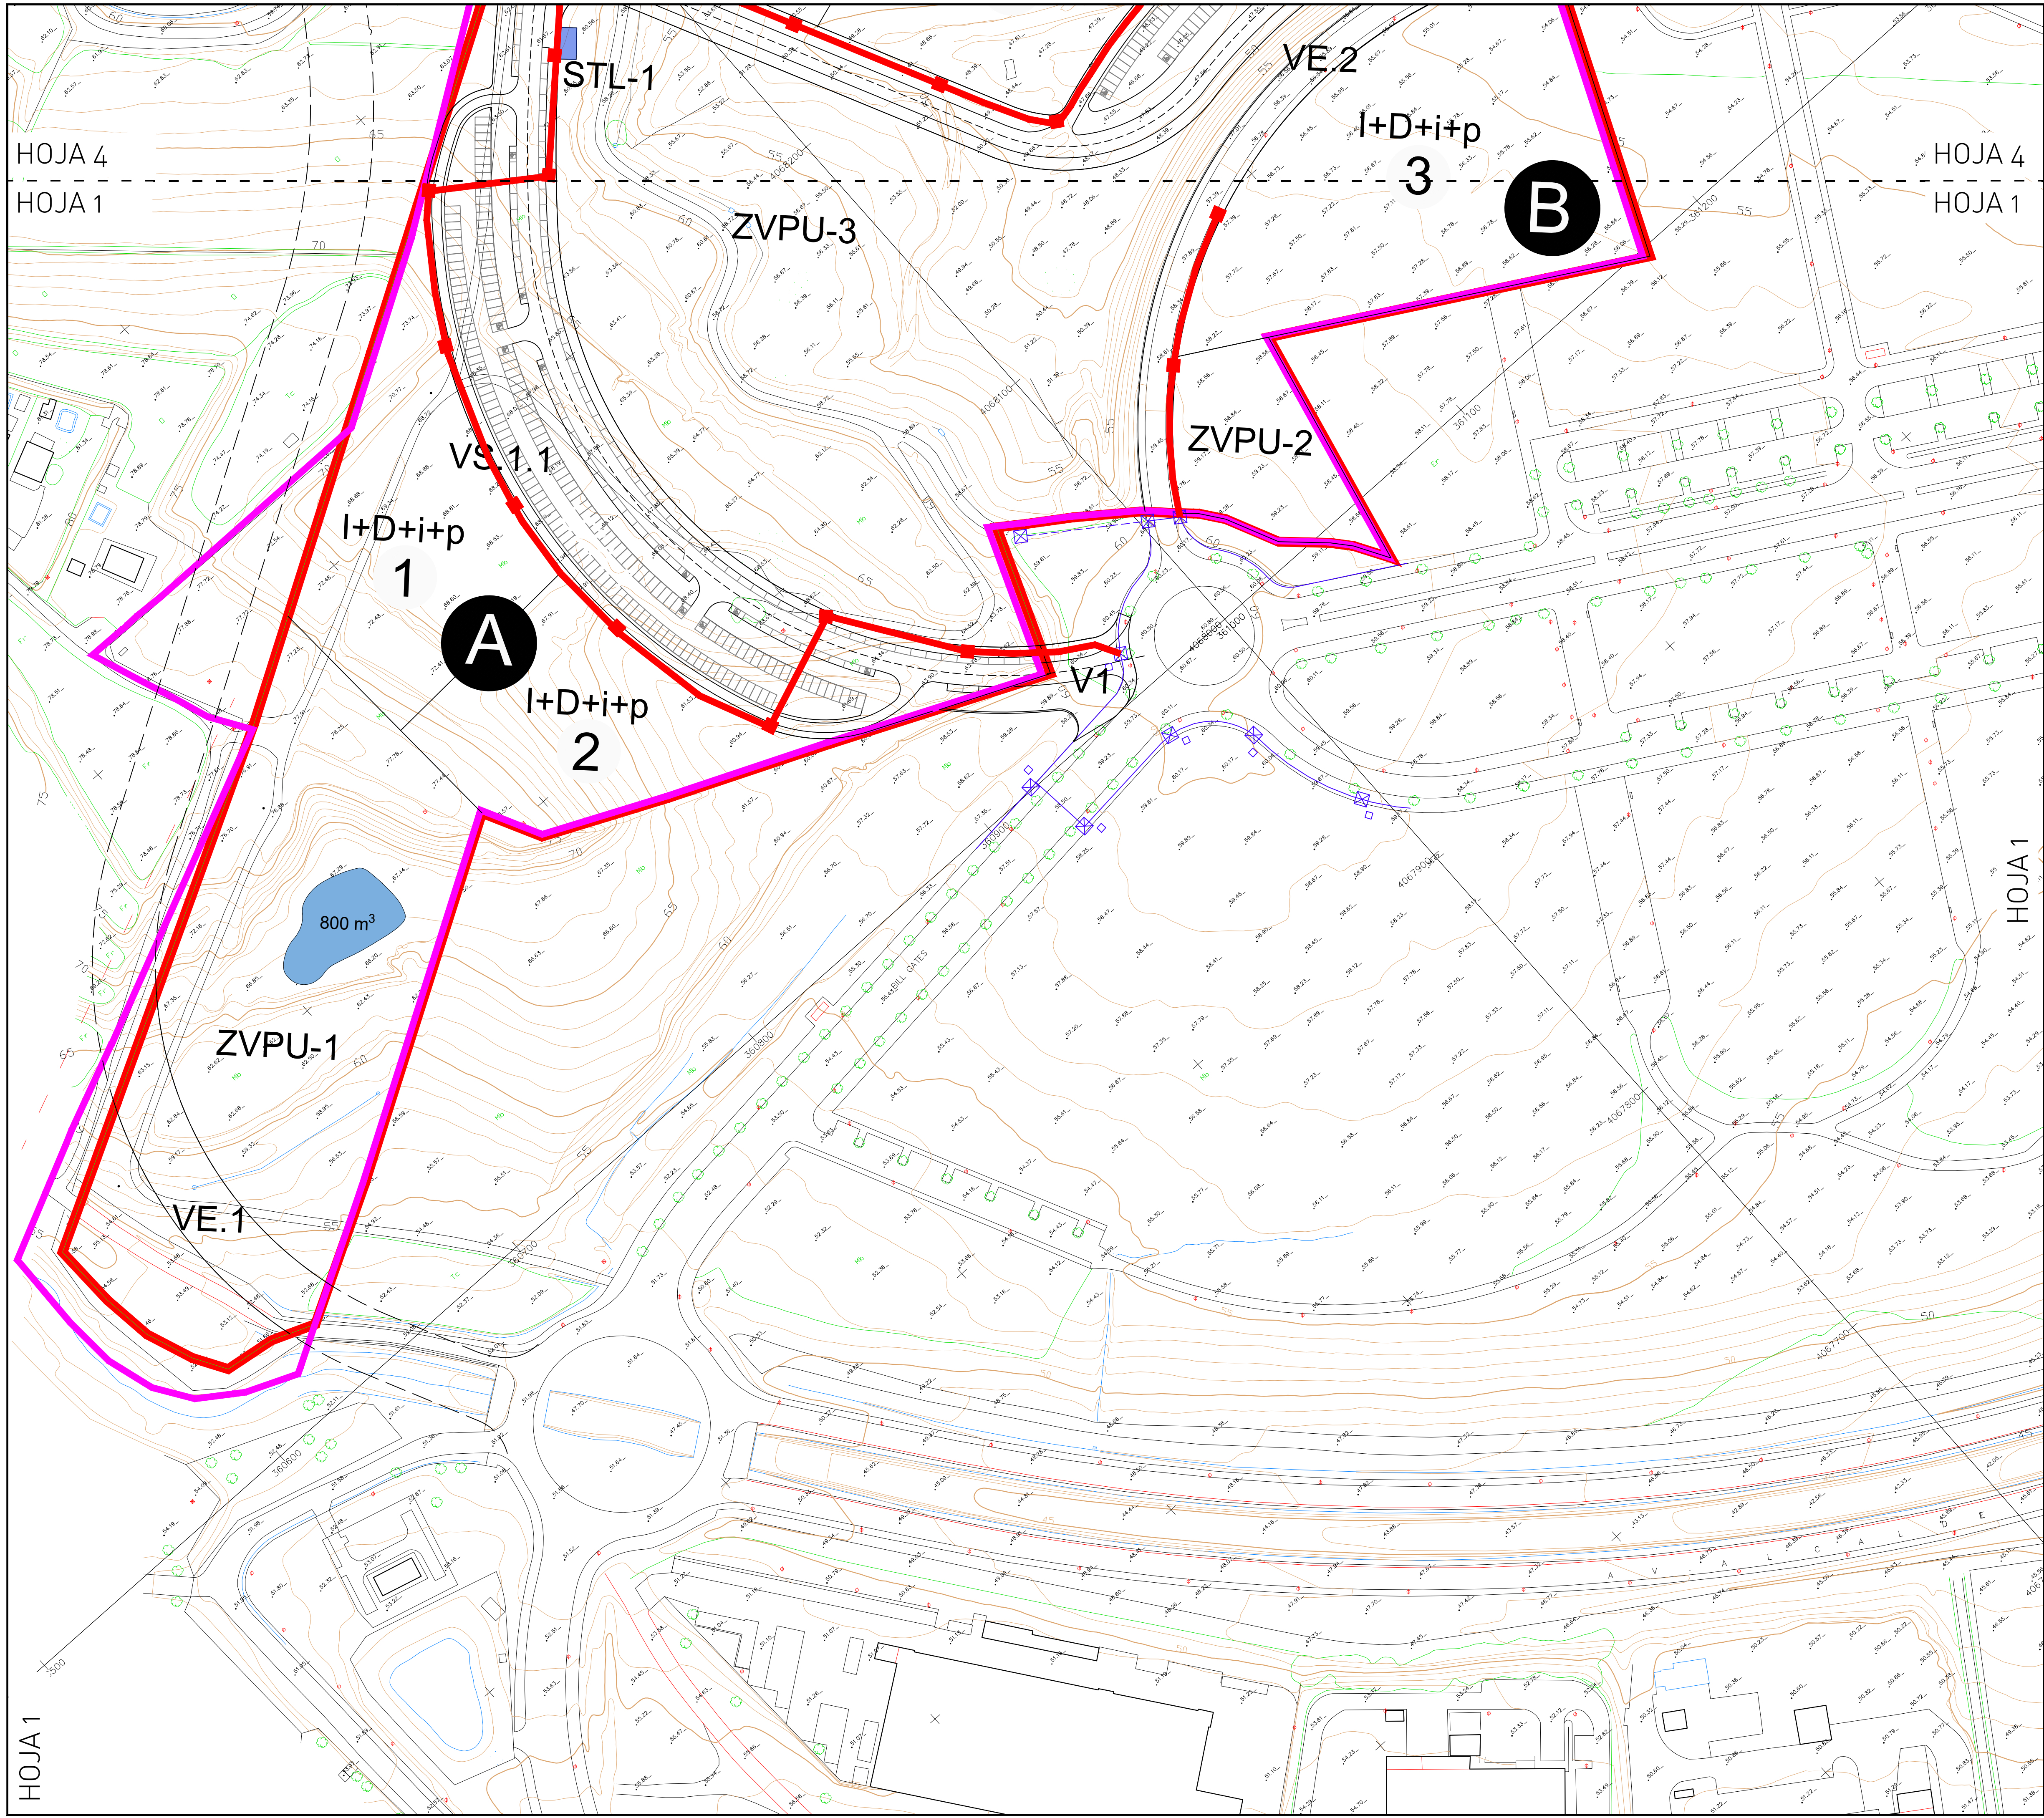

HOJA 5

HOJA 4
HOJA 1

HOJA 1

HOJA 2

LEYENDA



ARQUETA TIPO D




ARQUETA TIPO H




CANALIZACIÓN 12 Ø110mm.
+4Ø110mm. (SERVICIOS TELEMÁTICOS)



CANALIZACIÓN EXISTENTE

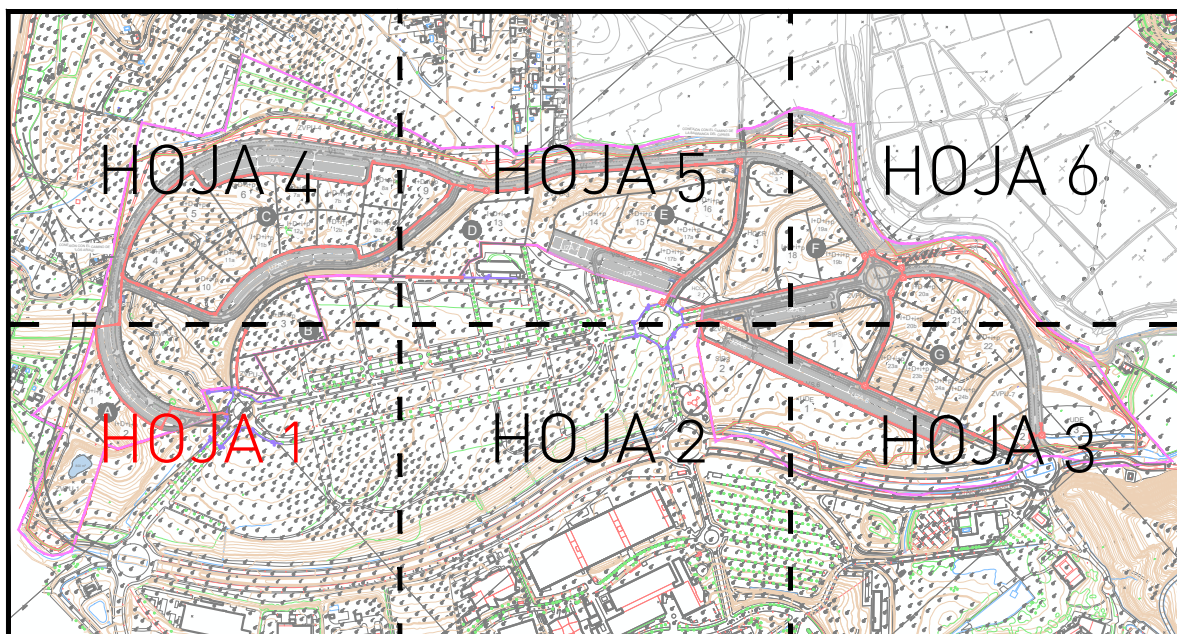

SMP arquitectos	TEXTO REFUNDIDO DEL PLAN PARCIAL DE ORDENACIÓN DEL SECTOR DEL SUELO URBANIZABLE SUS-CA.23 "EXTENSIÓN DEL PTA" DEL PLAN GENERAL DE ORDENACIÓN URBANA DE MÁLAGA.		
	PROMOTOR: PARQUE TECNOLÓGICO DE ANDALUCÍA S.A.		
PLANO	RED DE TELEFONÍA		
Nº PROYECTO: 398	FECHA: Abril 2024	FICHERO: 398_PP_P15_RED TELEFÓNICA	ESCALA: 1/1000
ARQUITECTO:	U.T.E.: SALVADOR MORENO PERALTA ADOLFO RAMÍREZ BAEZA JOSÉ JIMÉNEZ PAZ		HOJA Nº: P.15 (HOJA 1/6)
SALVADOR MORENO PERALTA			

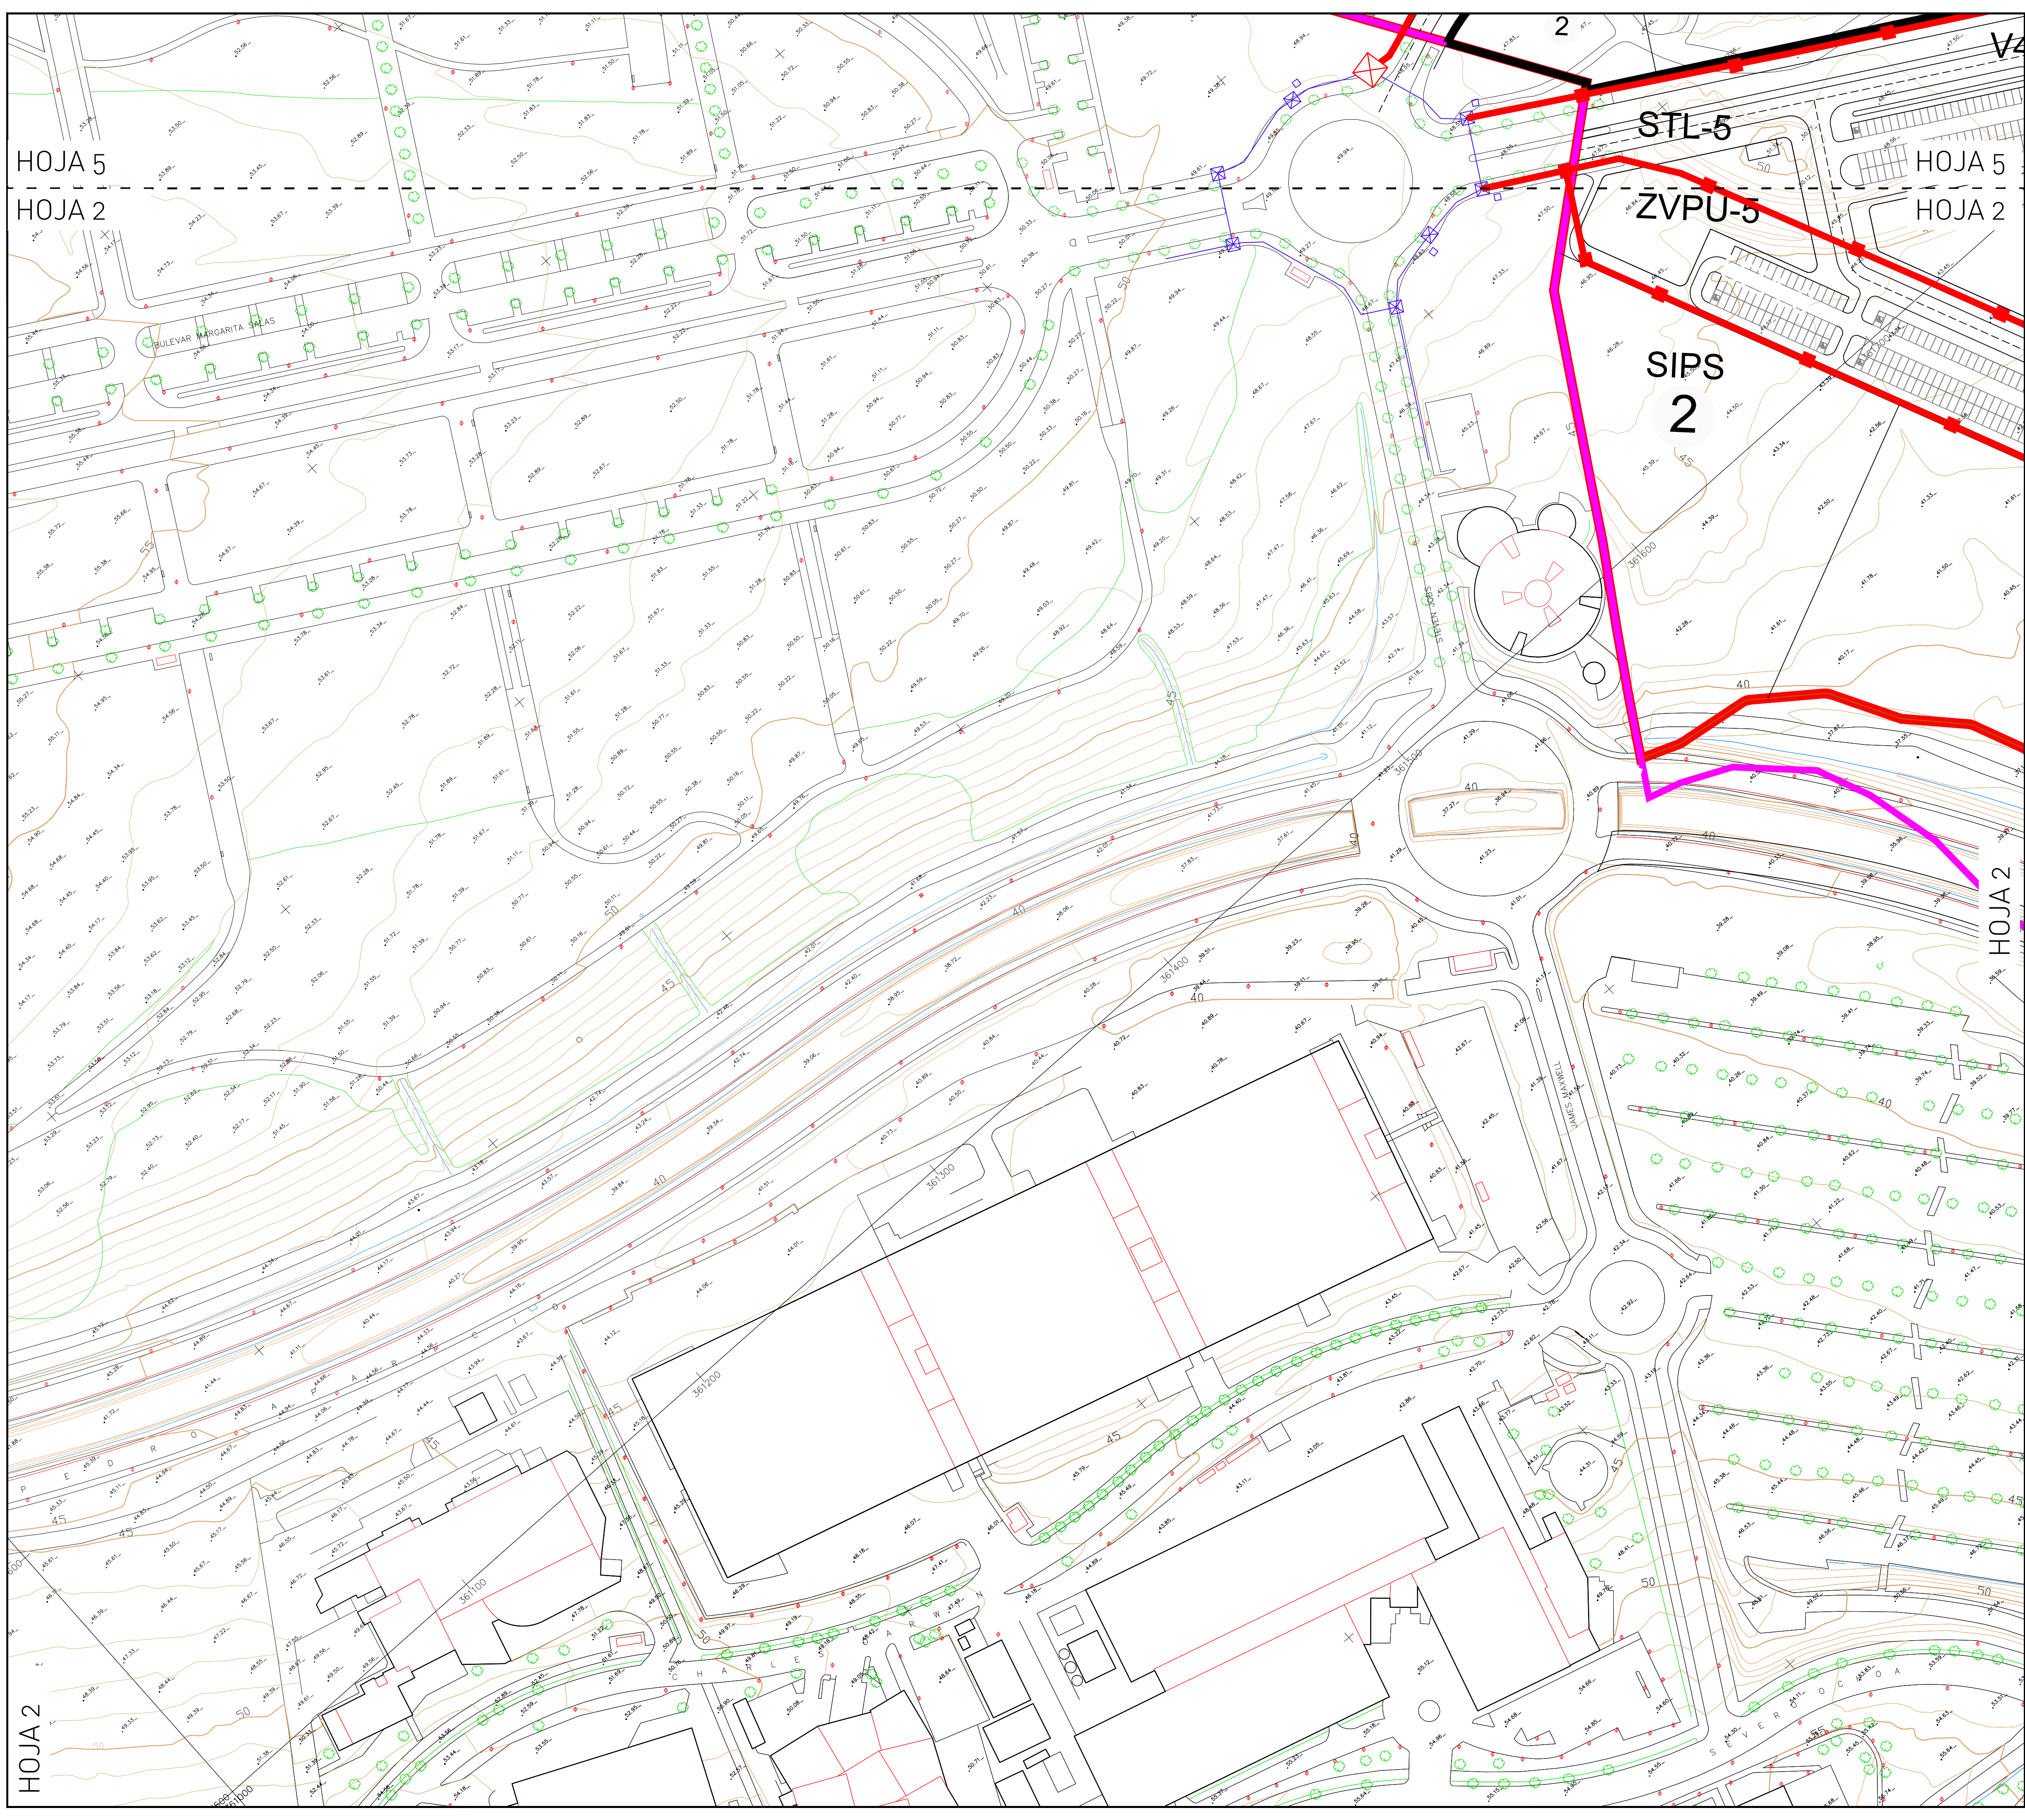

HOJA 5
HOJA 2

HOJA 6


HOJA 5
HOJA 2

HOJA 3

HOJA 2


LEYENDA

-  ARQUETA TIPO D
-  ARQUETA TIPO H
-  CANALIZACIÓN 12 Ø110mm.
+4Ø110mm. (SERVICIOS TELEMÁTICOS)
-  CANALIZACIÓN EXISTENTE

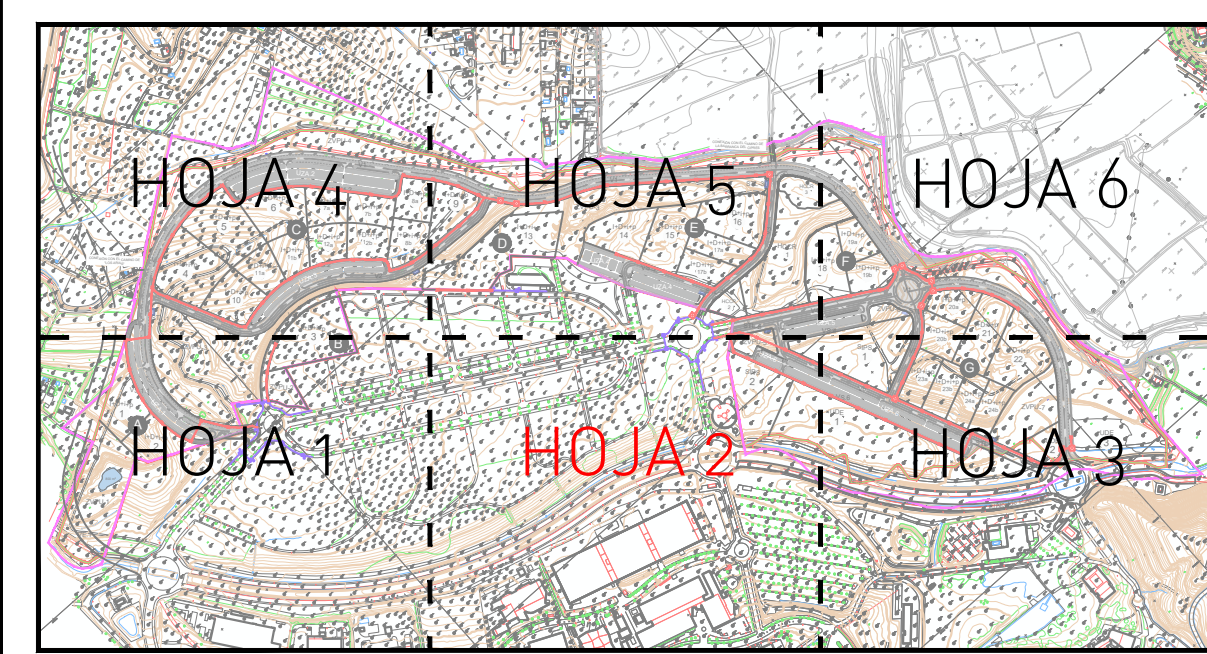

SMParquitectos		TEXTO REFUNDIDO DEL PLAN PARCIAL DE ORDENACIÓN DEL SECTOR DEL SUELO URBANIZABLE SUS-CA.23 "EXTENSIÓN DEL PTA" DEL PLAN GENERAL DE ORDENACIÓN URBANA DE MÁLAGA.			
		PROMOTOR: PARQUE TECNOLÓGICO DE ANDALUCÍA S.A.			

PLANO		RED DE TELEFONÍA			
Nº PROYECTO: 398	FECHA: Abril 2024	FICHERO: 398_PP_P15_RED TELEFÓNICA		ESCALA: 1/1000	
ARQUITECTO:		U.T.E:		HOJA Nº:	
SALVADOR MORENO PERALTA		SALVADOR MORENO PERALTA ADOLFO RAMÍREZ BAEZA JOSÉ JIMÉNEZ PAZ		P.15 (HOJA 2/6)	

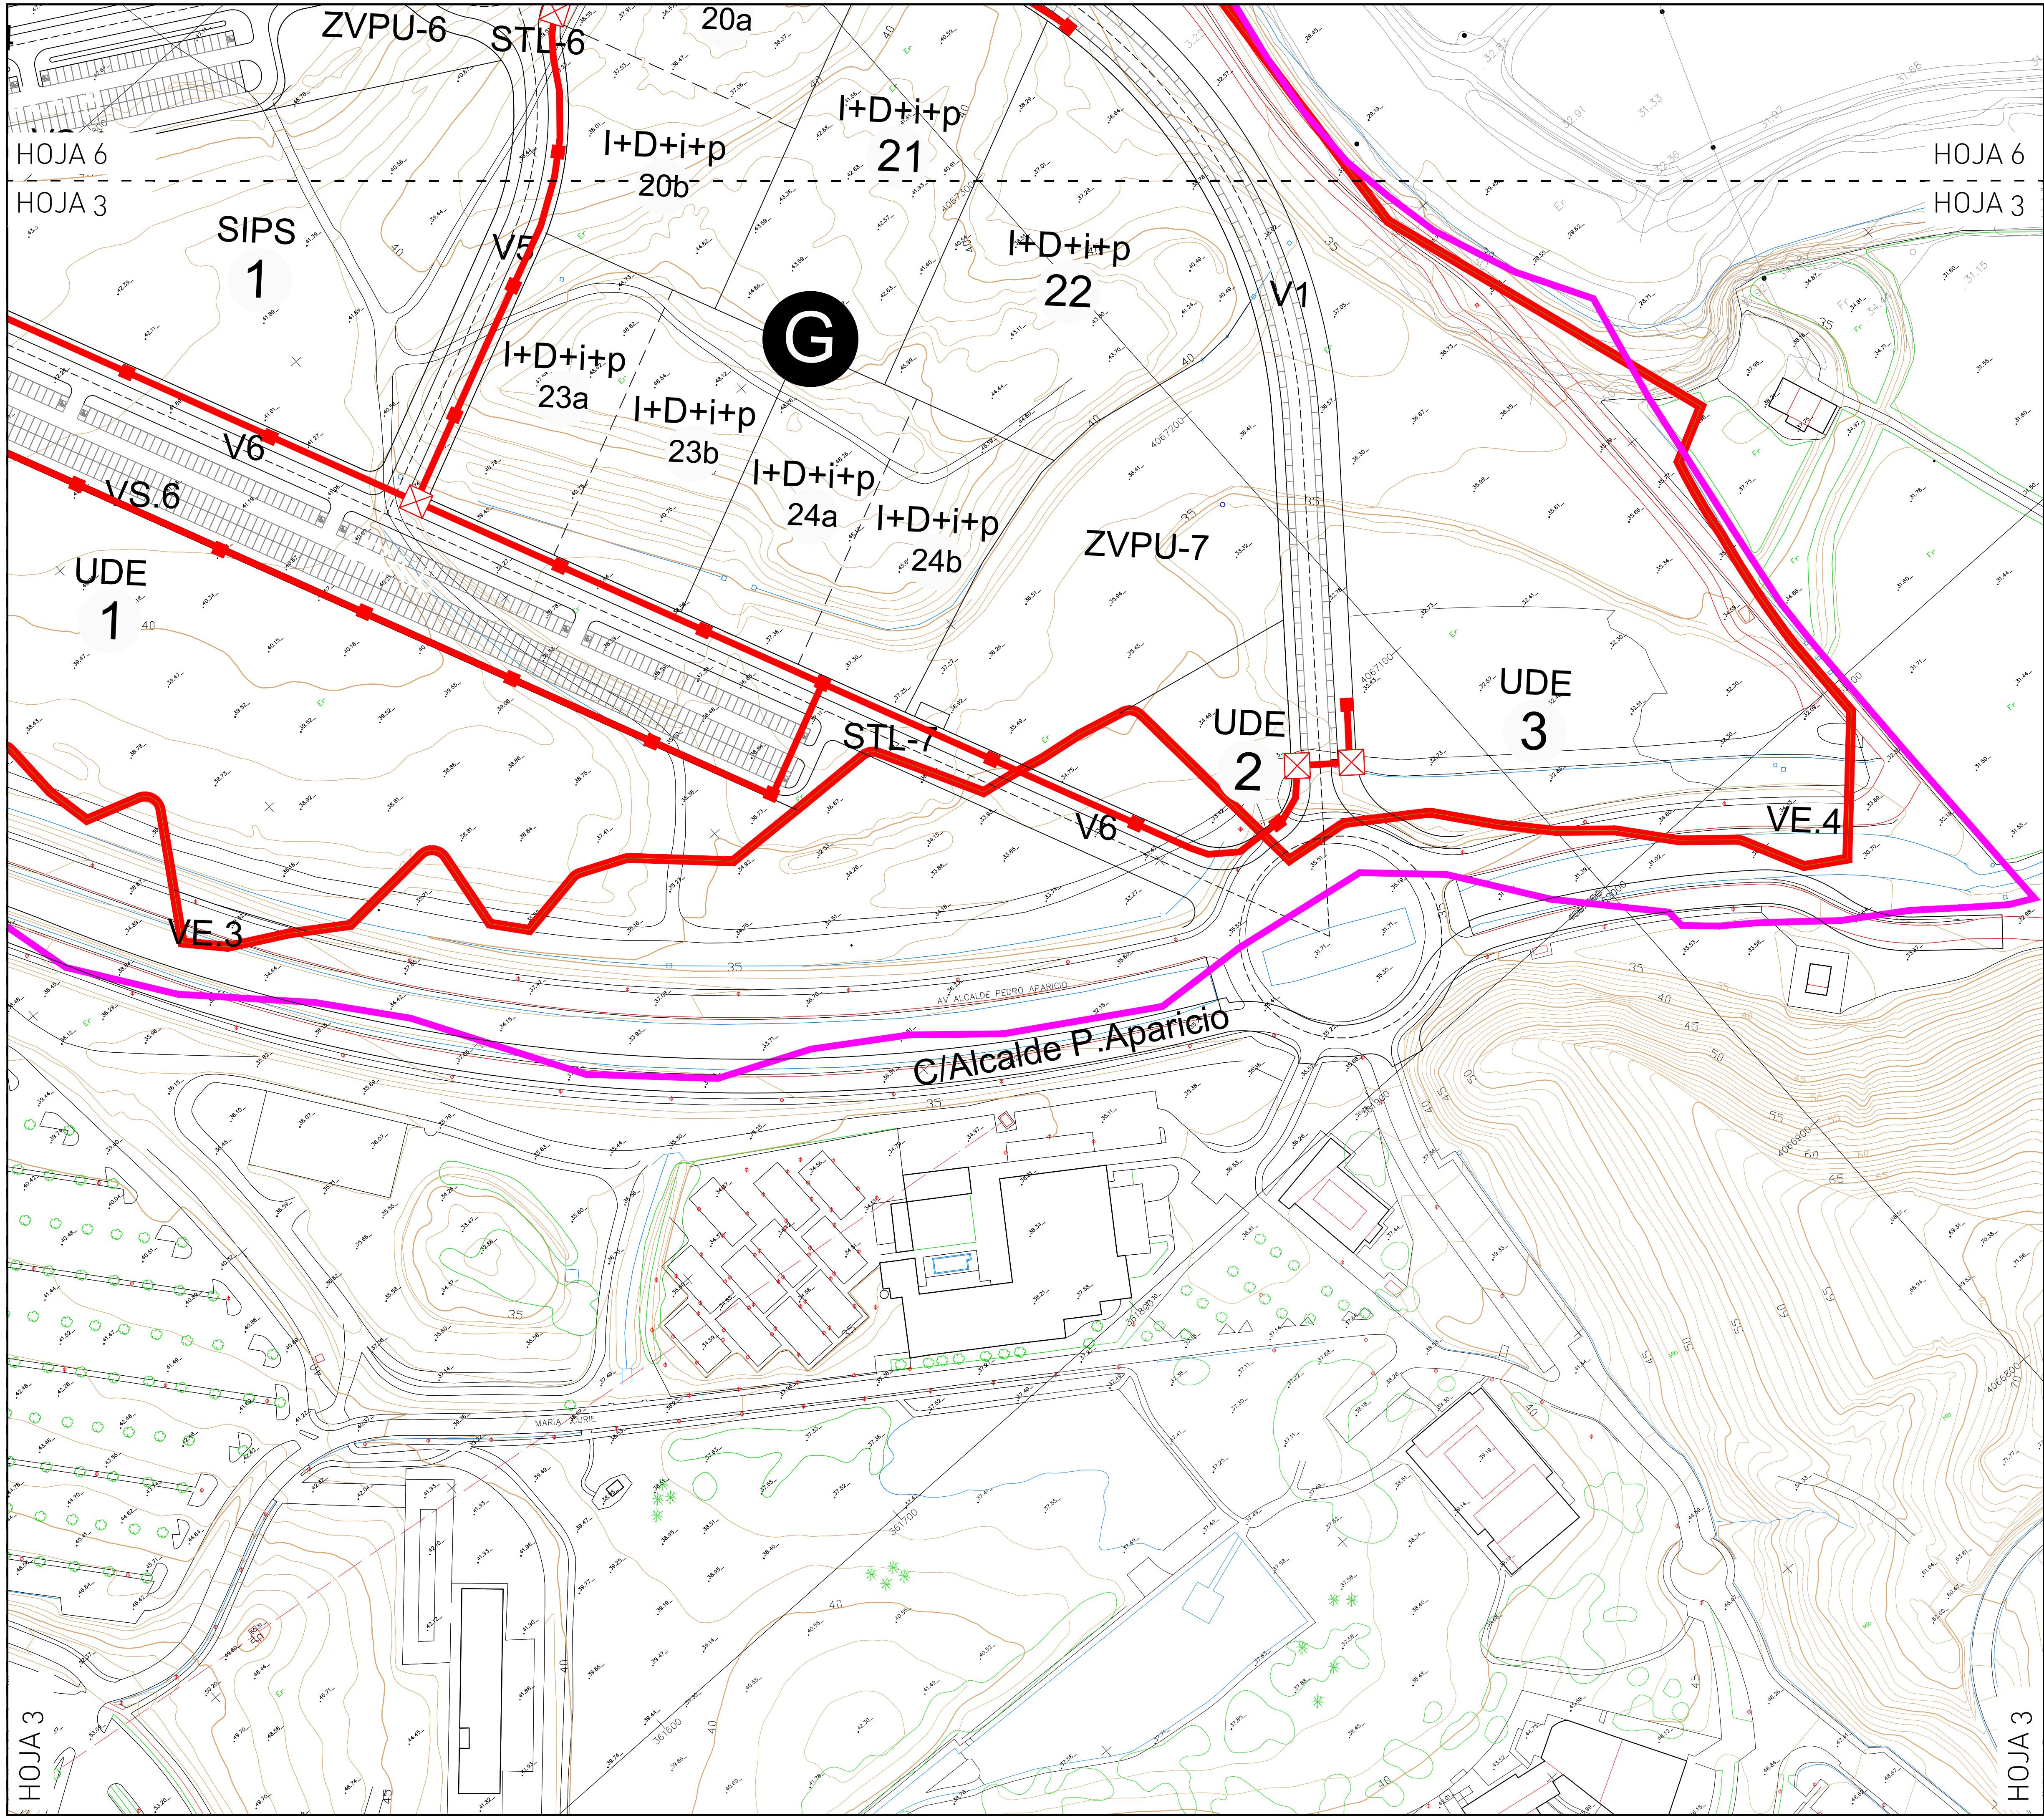

LEYENDA



ARQUETA TIPO D




ARQUETA TIPO H




CANALIZACIÓN 12 Ø110mm.
+4Ø110mm. (SERVICIOS TELEMÁTICOS)



CANALIZACIÓN EXISTENTE

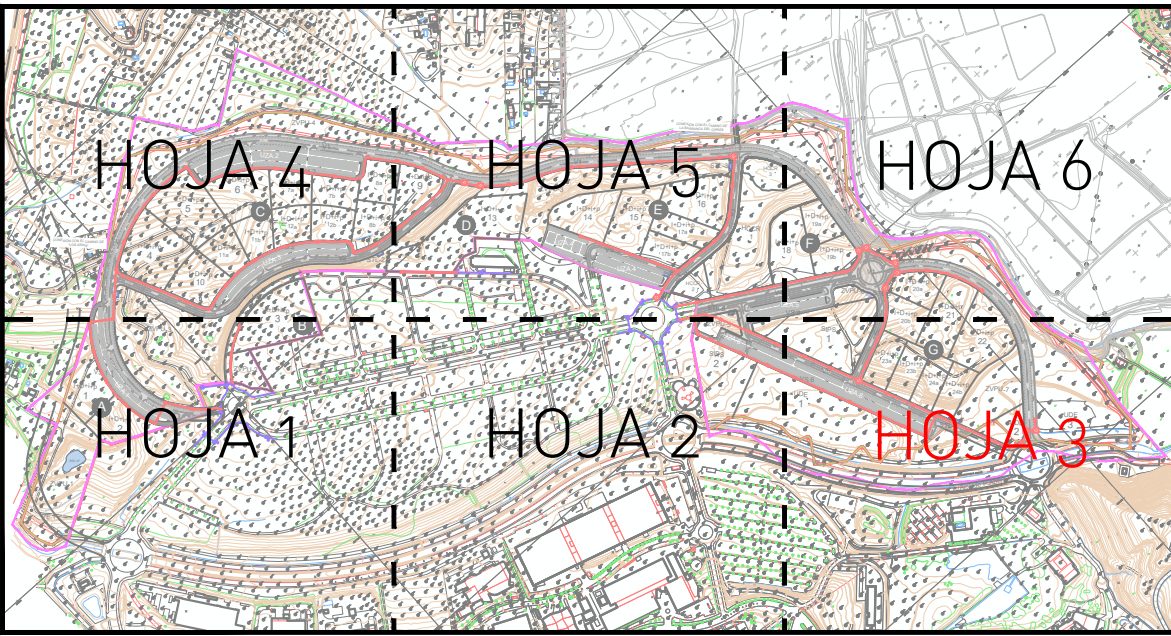

		TEXTO REFUNDIDO DEL PLAN PARCIAL DE ORDENACIÓN DEL SECTOR DEL SUELO URBANIZABLE SUS-CA.23 "EXTENSIÓN DEL PTA" DEL PLAN GENERAL DE ORDENACIÓN URBANA DE MÁLAGA.			
PROMOTOR:		PARQUE TECNOLÓGICO DE ANDALUCÍA S.A.			
PLANO		RED DE TELEFONIA			
Nº PROYECTO: 398	FECHA: Abril 2024	FICHERO: 398_PP_P15_RED TELEFÓNICA		ESCALA: 1/1000	
ARQUITECTO:		U.T.E:		HOJA Nº:	
		SALVADOR MORENO PERALTA ADOLFO RAMÍREZ BAEZA JOSÉ JIMÉNEZ PAZ		P.15 (HOJA 3/6)	

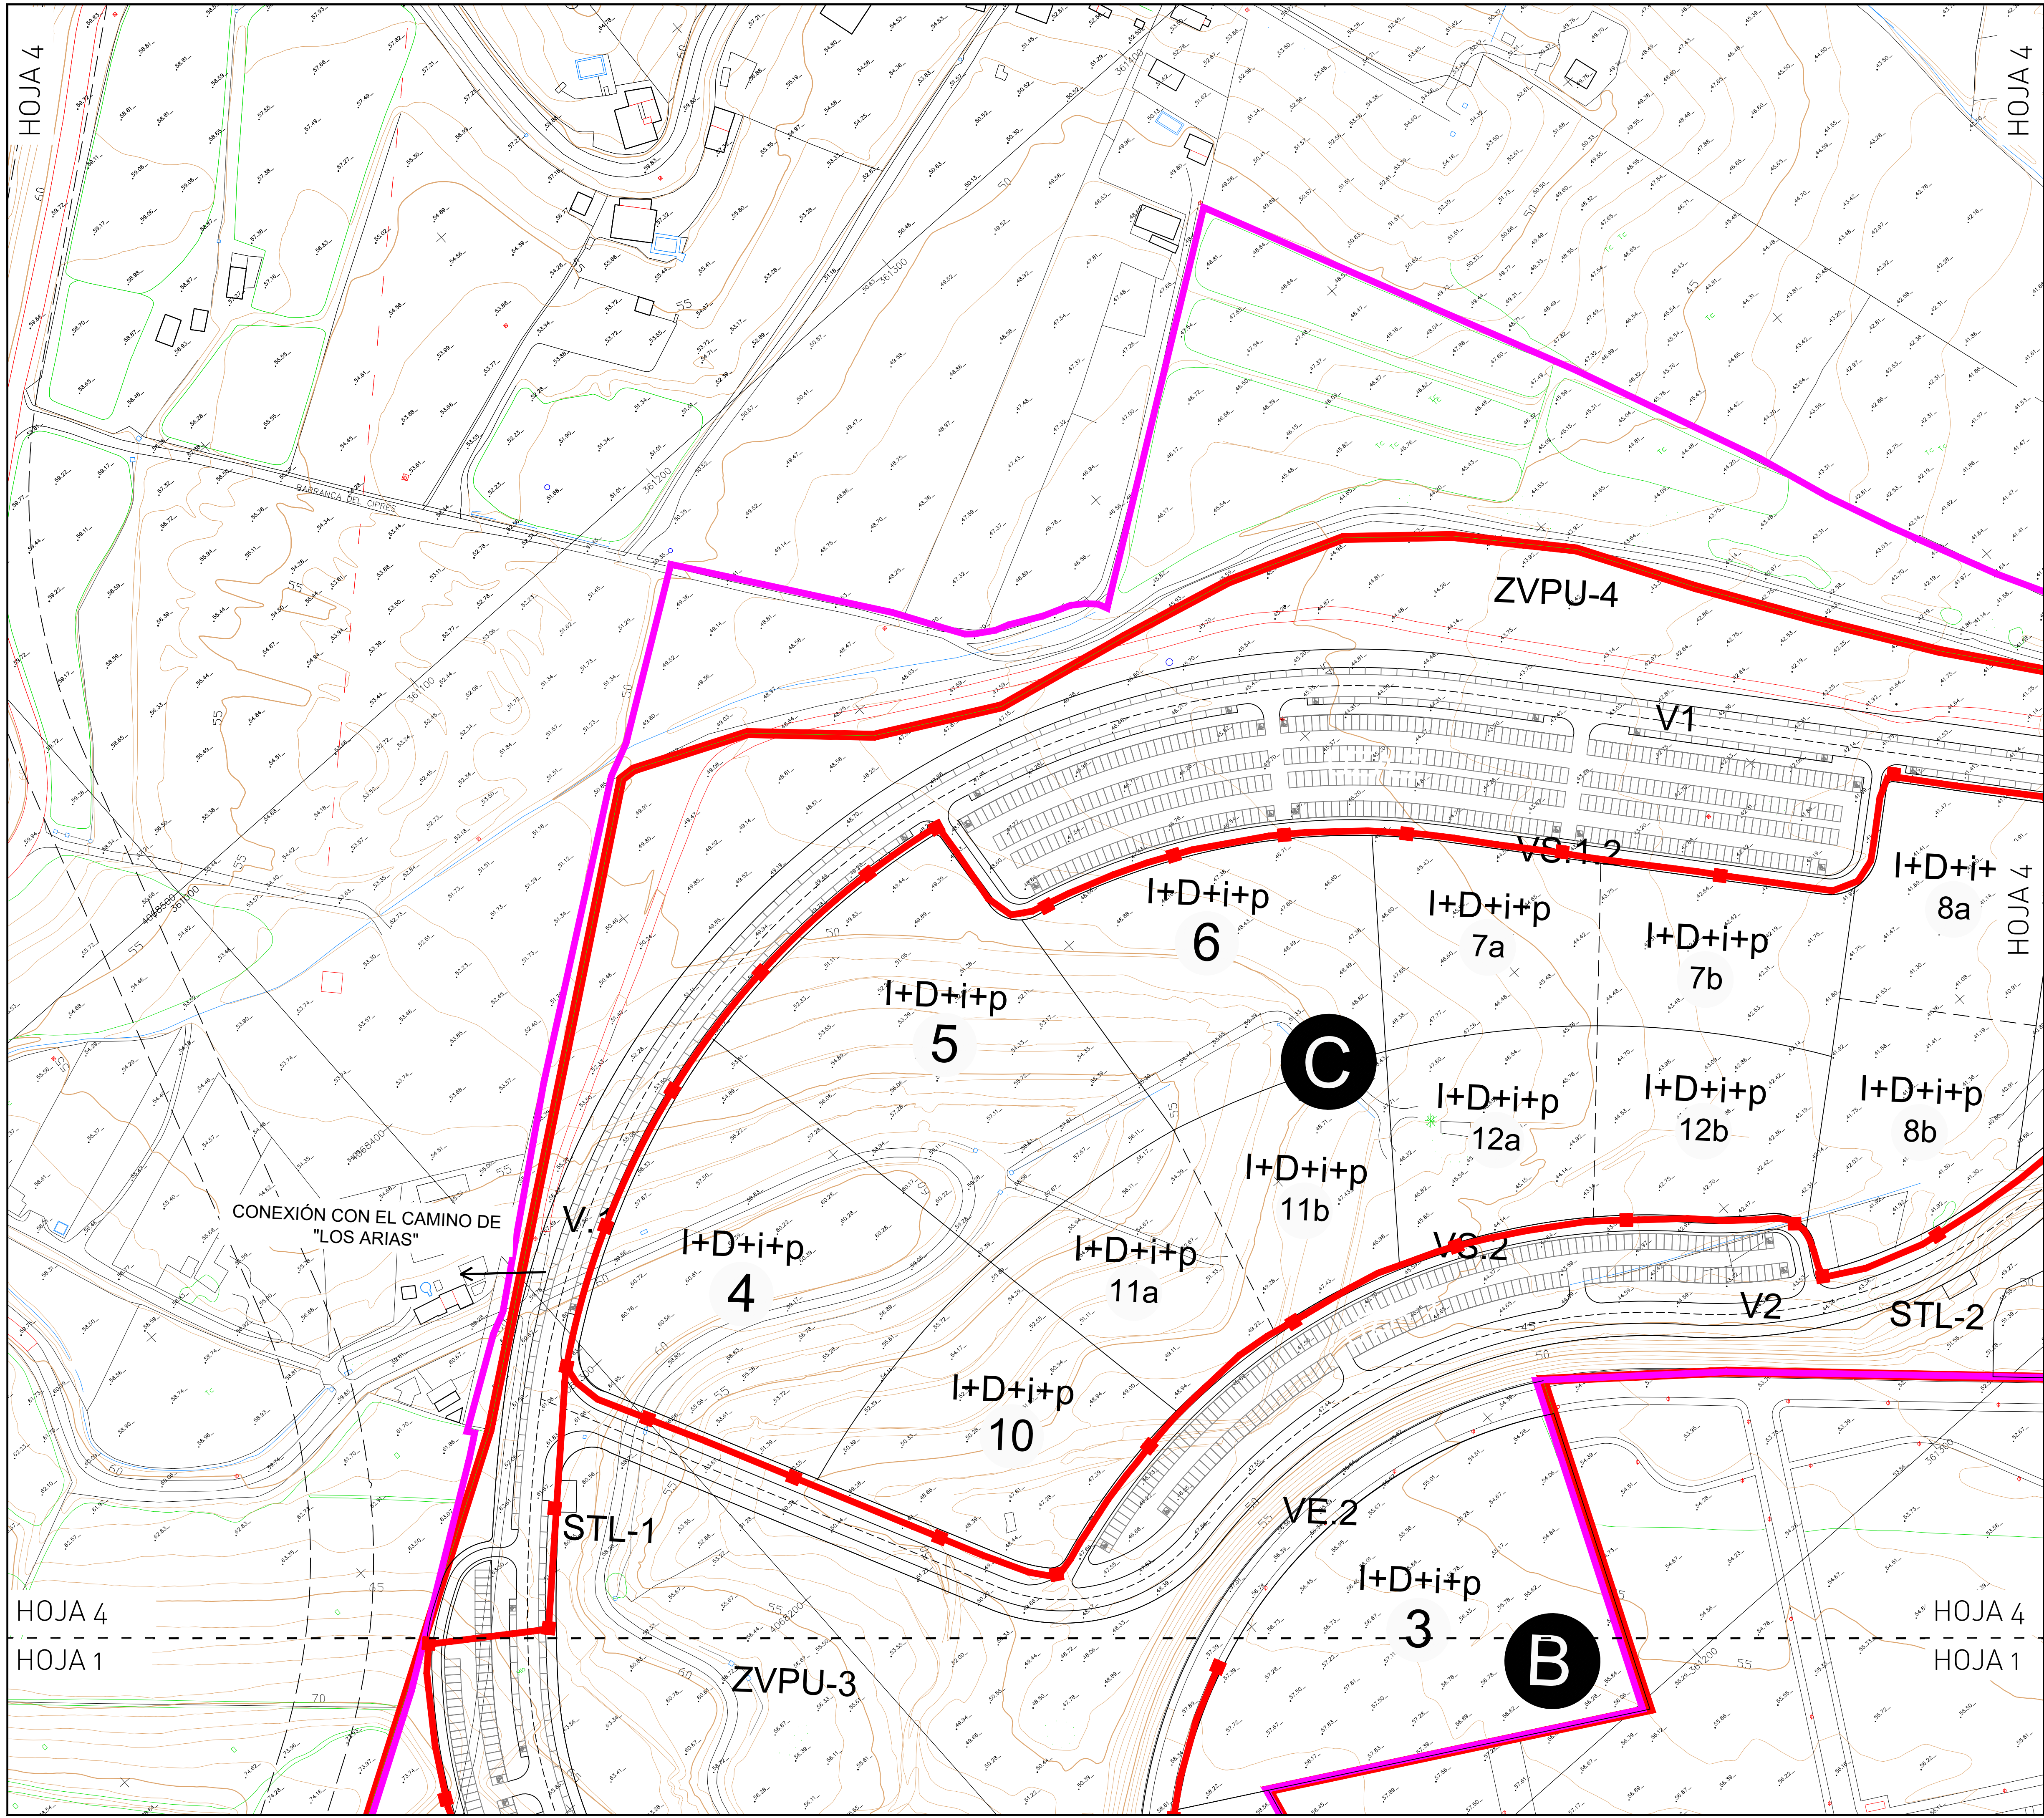

LEYENDA


ARQUETA TIPO D

ARQUETA TIPO H


CANALIZACIÓN 12 Ø110mm.

+40 Ø110mm. (SERVICIOS TELEMÁTICOS)

CANALIZACIÓN EXISTENTE

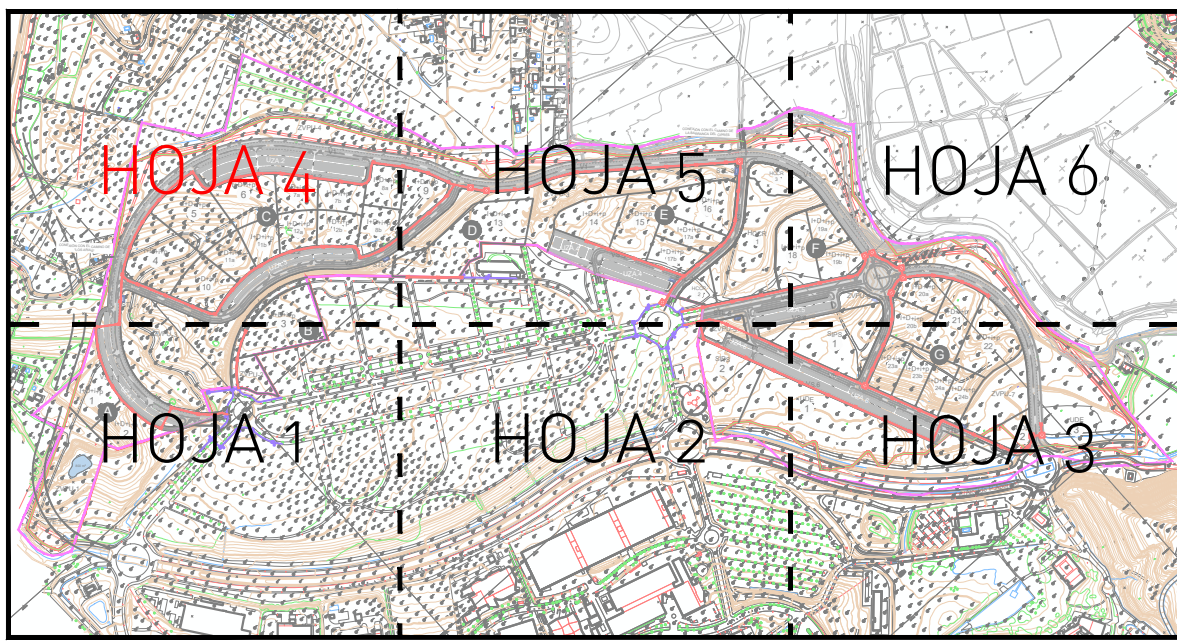


	TEXTO REFUNDIDO DEL PLAN PARCIAL DE ORDENACIÓN DEL SECTOR DEL SUELO URBANIZABLE SUS-CA.23 "EXTENSIÓN DEL PTA" DEL PLAN GENERAL DE ORDENACIÓN URBANA DE MÁLAGA.		
	PROMOTOR: PARQUE TECNOLÓGICO DE ANDALUCÍA S.A.		
PLANO	RED DE TELEFONÍA		
Nº PROYECTO: 398	FECHA: Abril 2024	FICHERO: 398_PP_P15_RED TELEFÓNICA	ESCALA: 1/1000
ARQUITECTO:	U.T.E: SALVADOR MORENO PERALTA ADOLFO RAMÍREZ BAEZA JOSÉ JIMÉNEZ PAZ		HOJA Nº: P.15 (HOJA 4/6)

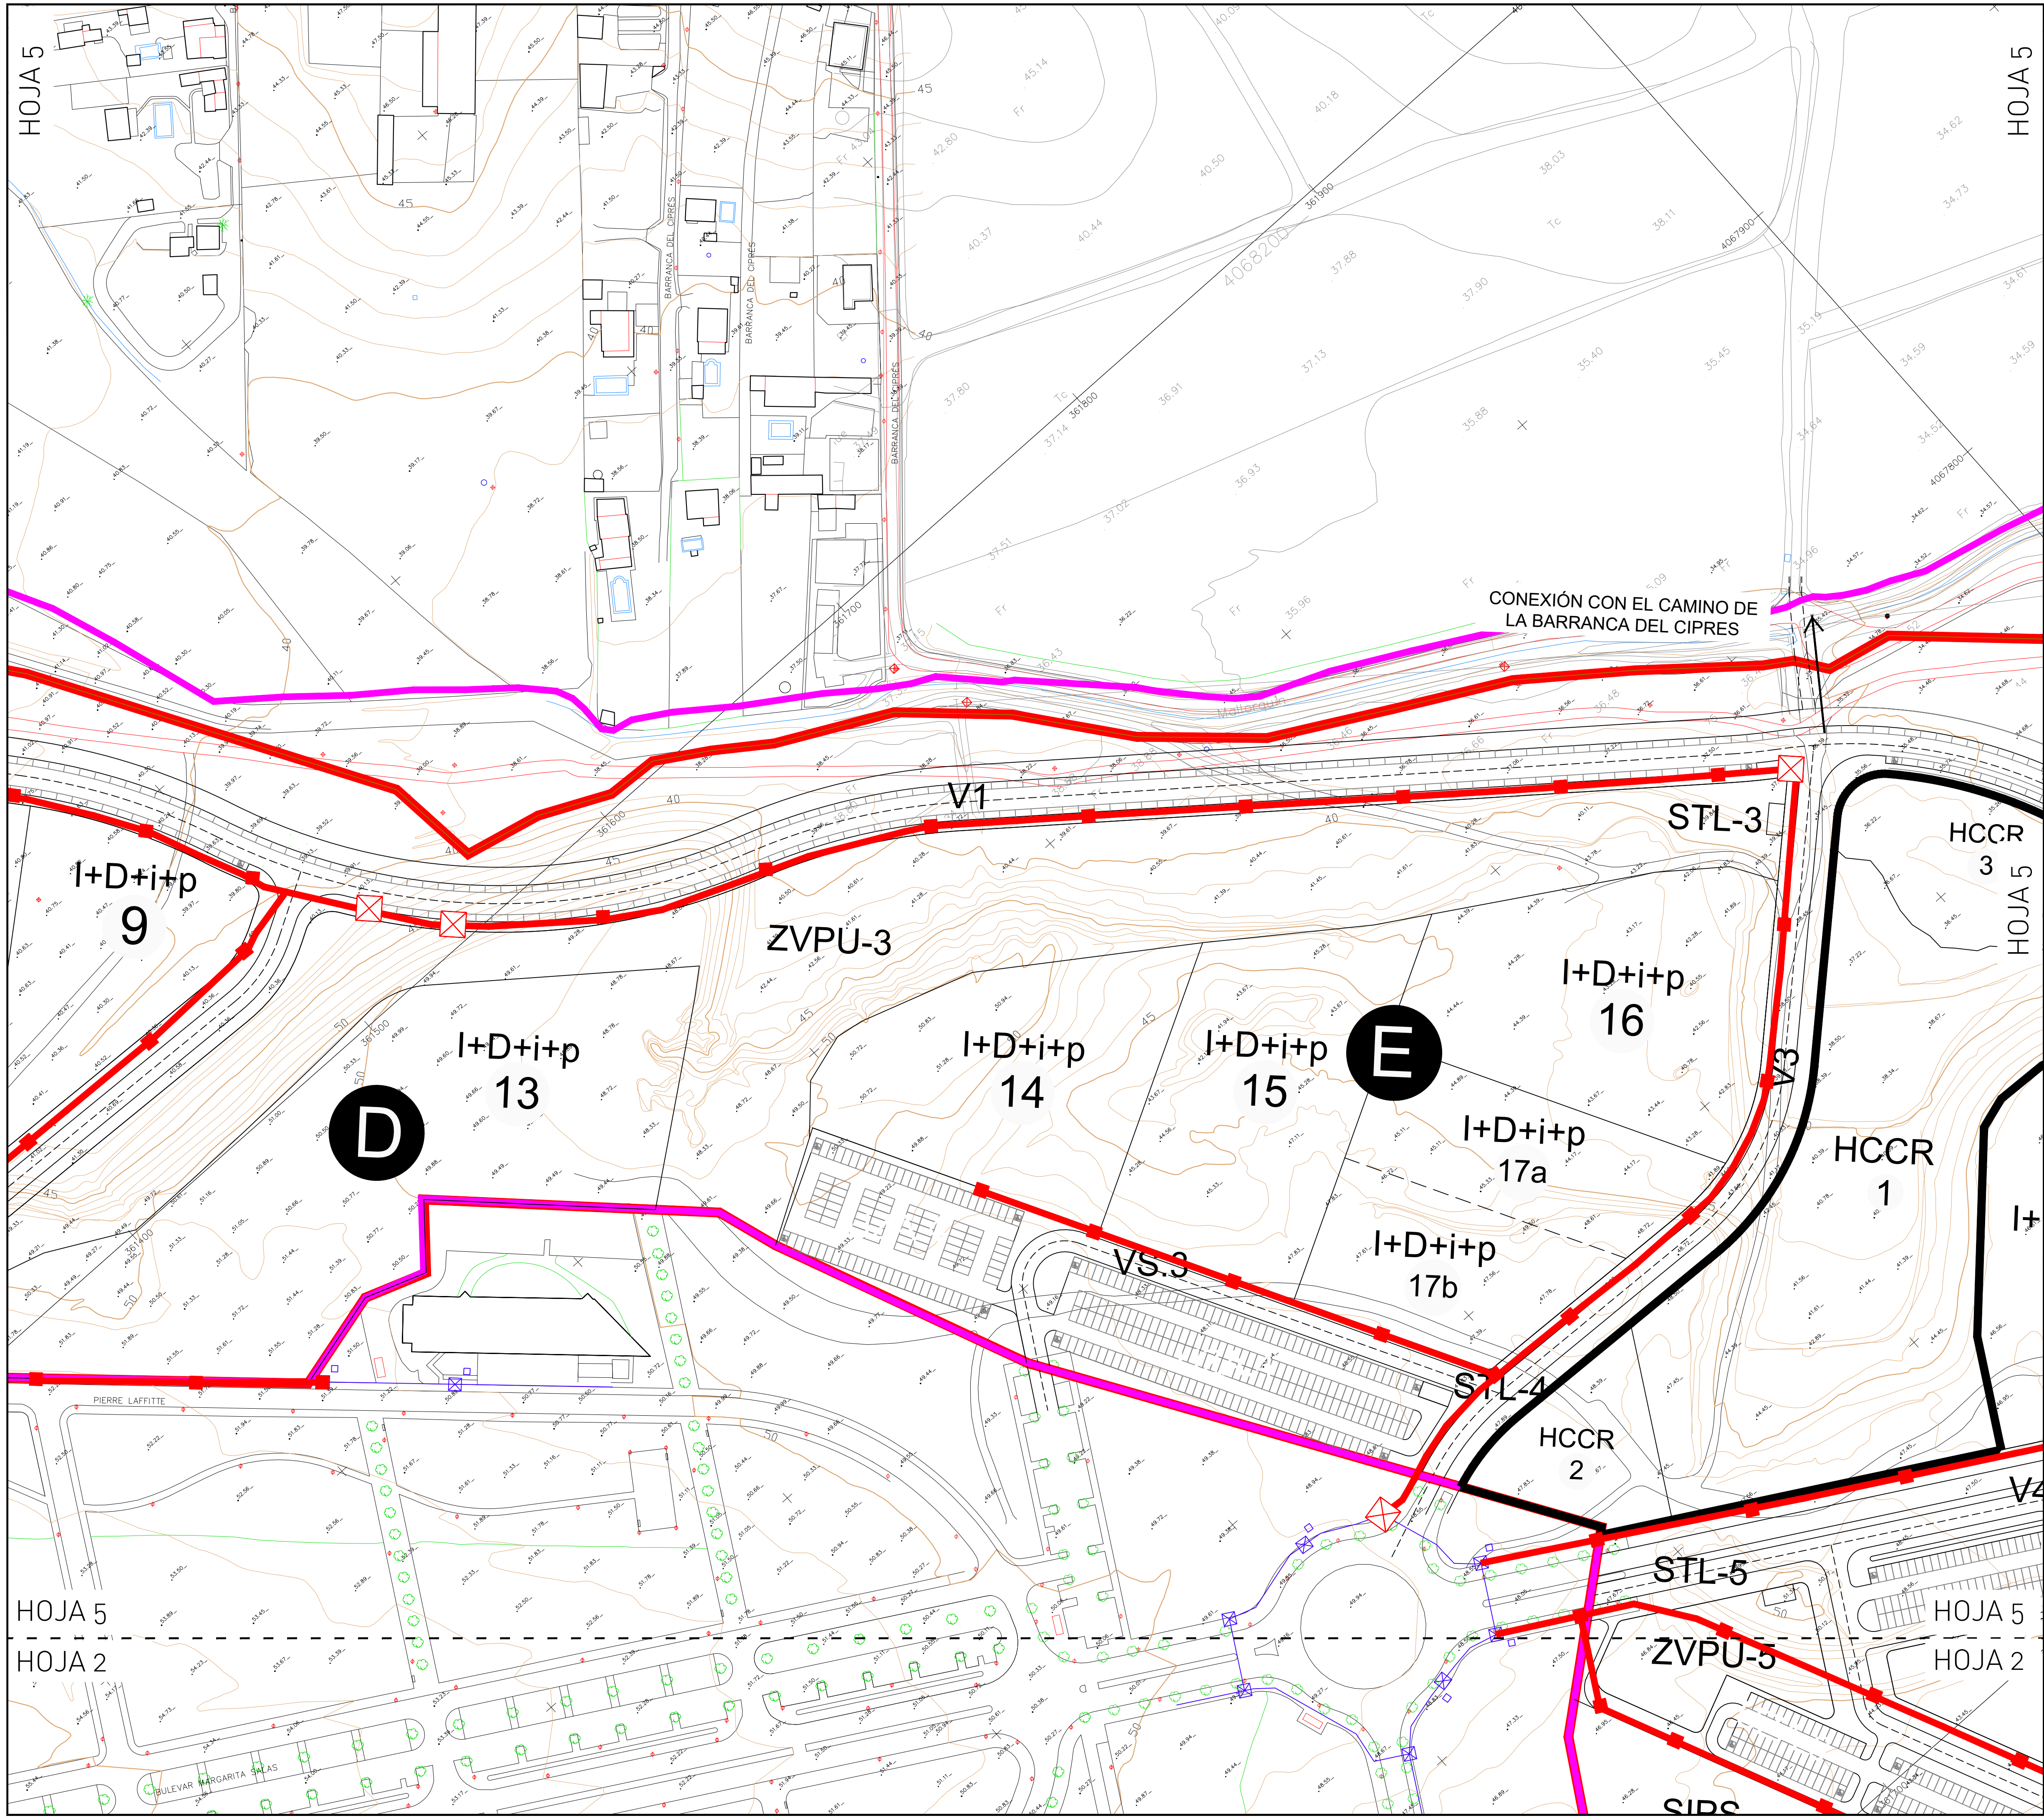


LEYENDA

- ARQUETA TIPO D
- ARQUETA TIPO H
- CANALIZACIÓN 12 Ø110mm. +4Ø110mm. (SERVICIOS TELEMÁTICOS)
- CANALIZACIÓN EXISTENTE

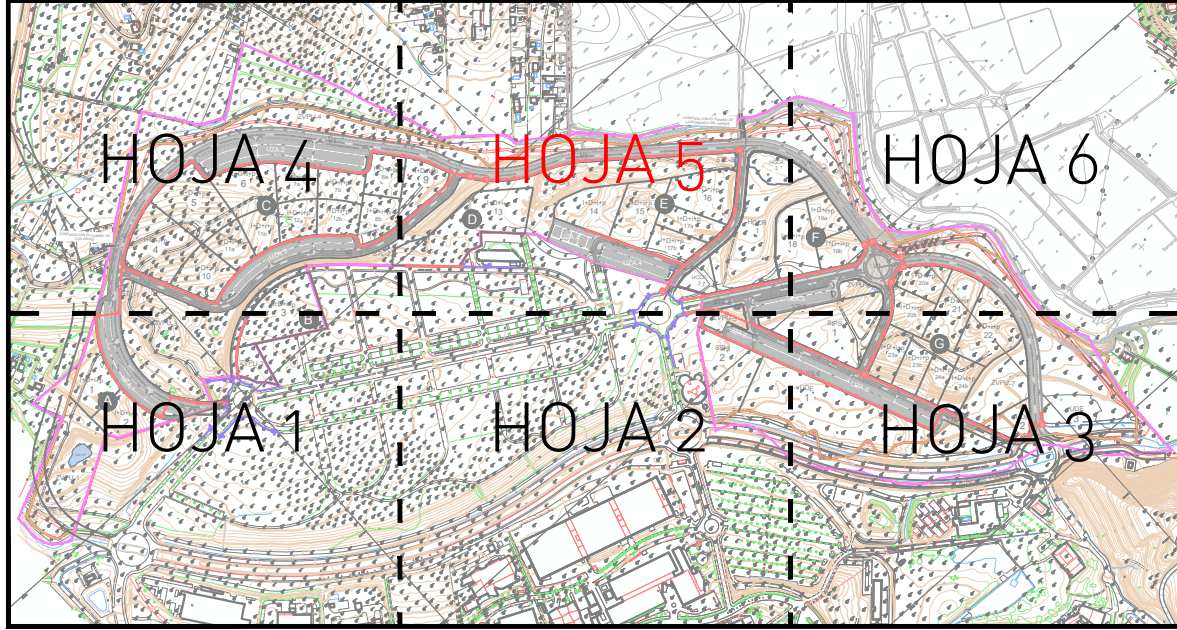


TEXTO REFUNDIDO DEL PLAN PARCIAL DE ORDENACIÓN DEL SECTOR DEL SUELO URBANIZABLE SUS-CA.23 "EXTENSIÓN DEL PTA" DEL PLAN GENERAL DE ORDENACIÓN URBANA DE MÁLAGA.			
PROMOTOR: PARQUE TECNOLÓGICO DE ANDALUCÍA S.A.			
PLANO	RED DE TELEFONÍA		
Nº PROYECTO: 398	FECHA: Abril 2024	FICHERO: 398_PP_P01_ZON+CARTO	ESCALA: 1/1000
ARQUITECTO:	U.T.E:		HOJA Nº:
SALVADOR MORENO PERALTA	SALVADOR MORENO PERALTA ADOLFO RAMÍREZ BAEZA JOSÉ JIMÉNEZ PAZ		P.15 (HOJA 5/6)

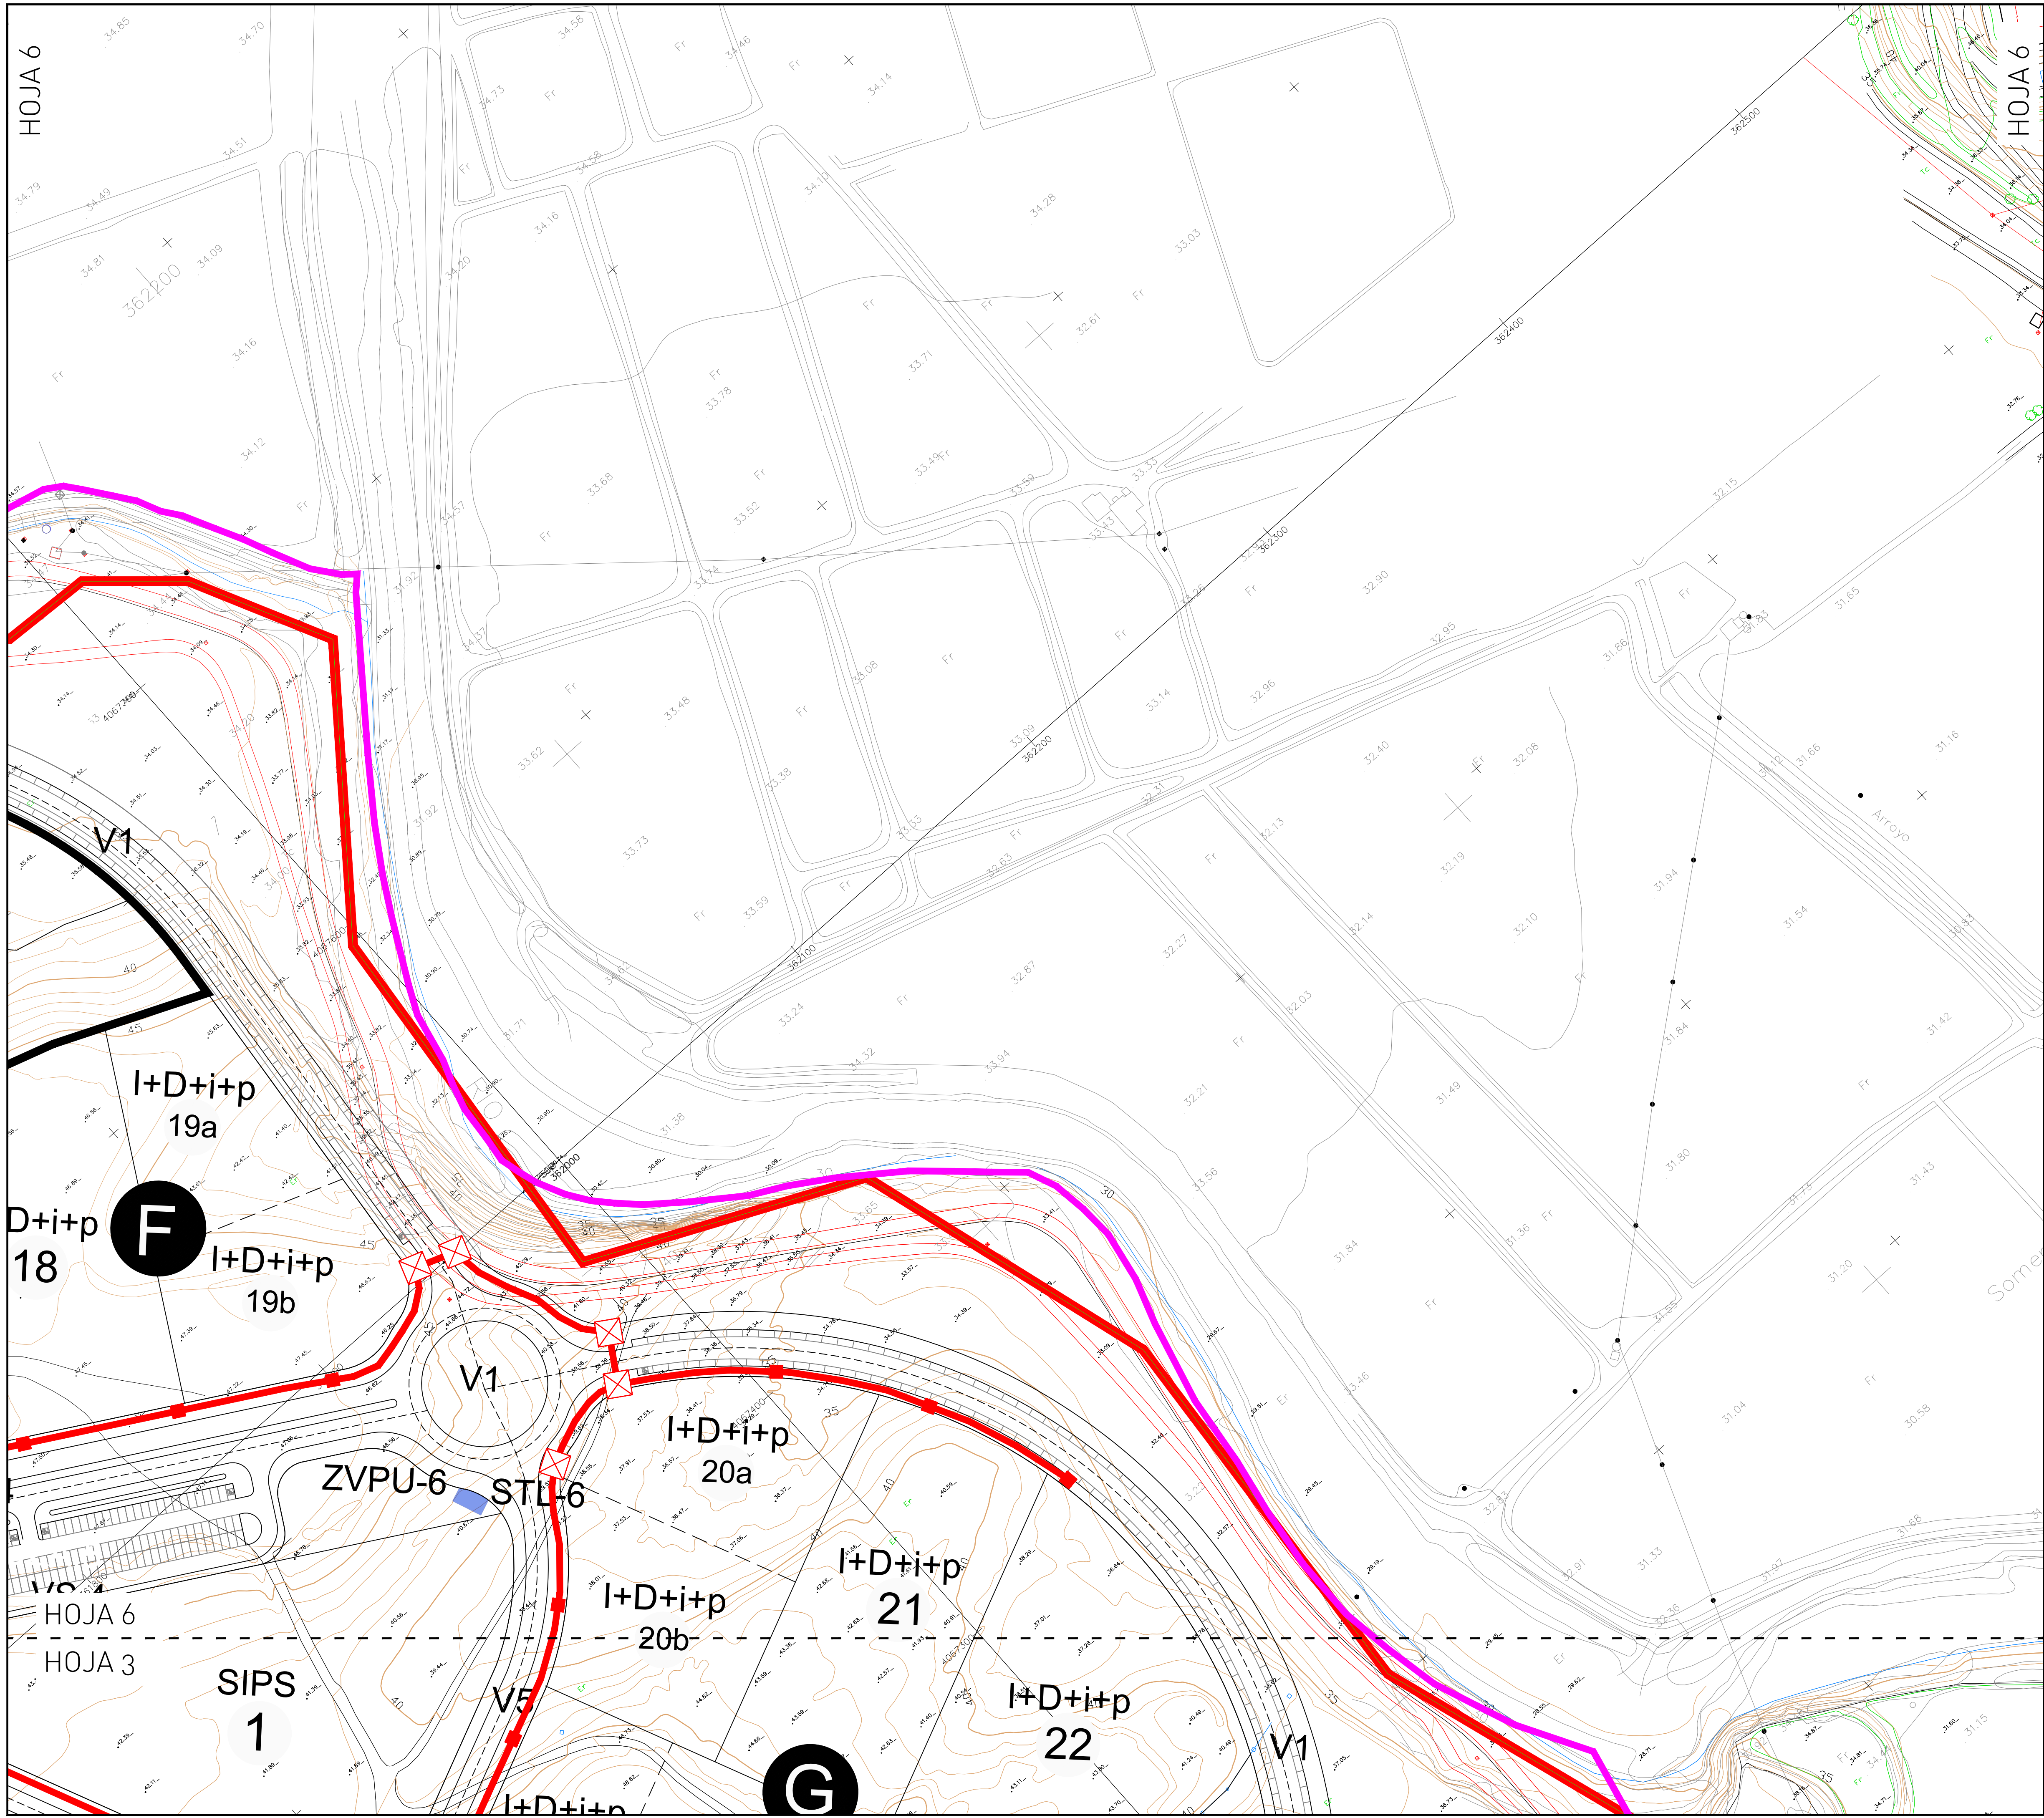

LEYENDA

-  ARQUETA TIPO D
-  ARQUETA TIPO H
-  CANALIZACIÓN 12 Ø110mm.
-  +4Ø110mm. (SERVICIOS TELEMÁTICOS)
-  CANALIZACIÓN EXISTENTE

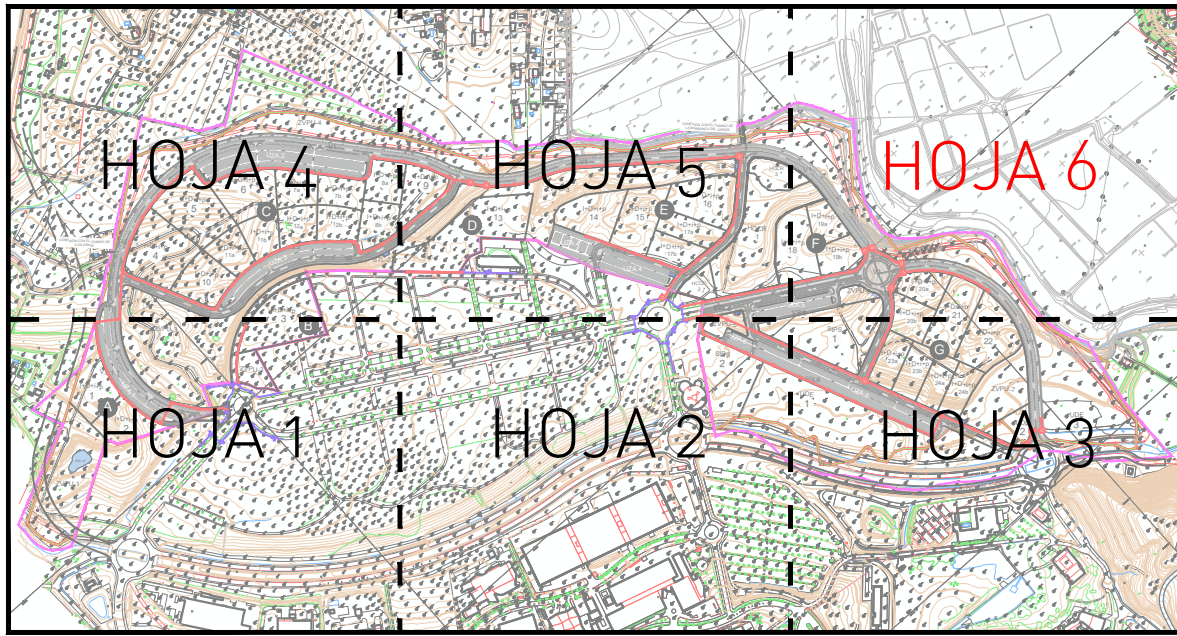

TEXTO REFUNDIDO DEL PLAN PARCIAL DE ORDENACIÓN DEL SECTOR DEL SUELO URBANIZABLE SUS-CA.23 "EXTENSIÓN DEL PTA" DEL PLAN GENERAL DE ORDENACIÓN URBANA DE MÁLAGA.			
PROMOTOR: PARQUE TECNOLÓGICO DE ANDALUCÍA S.A.			
PLANO	RED DE TELEFONÍA		
Nº PROYECTO: 398	FECHA: Abril 2024	FICHERO: 398_PP_P15_RED TELEFÓNICA	ESCALA: 1/1000
ARQUITECTO:	U.T.E:		HOJA Nº:
SALVADOR MORENO PERALTA	SALVADOR MORENO PERALTA ADOLFO RAMÍREZ BAEZA JOSÉ JIMÉNEZ PAZ		P.15 (HOJA 6/6)