

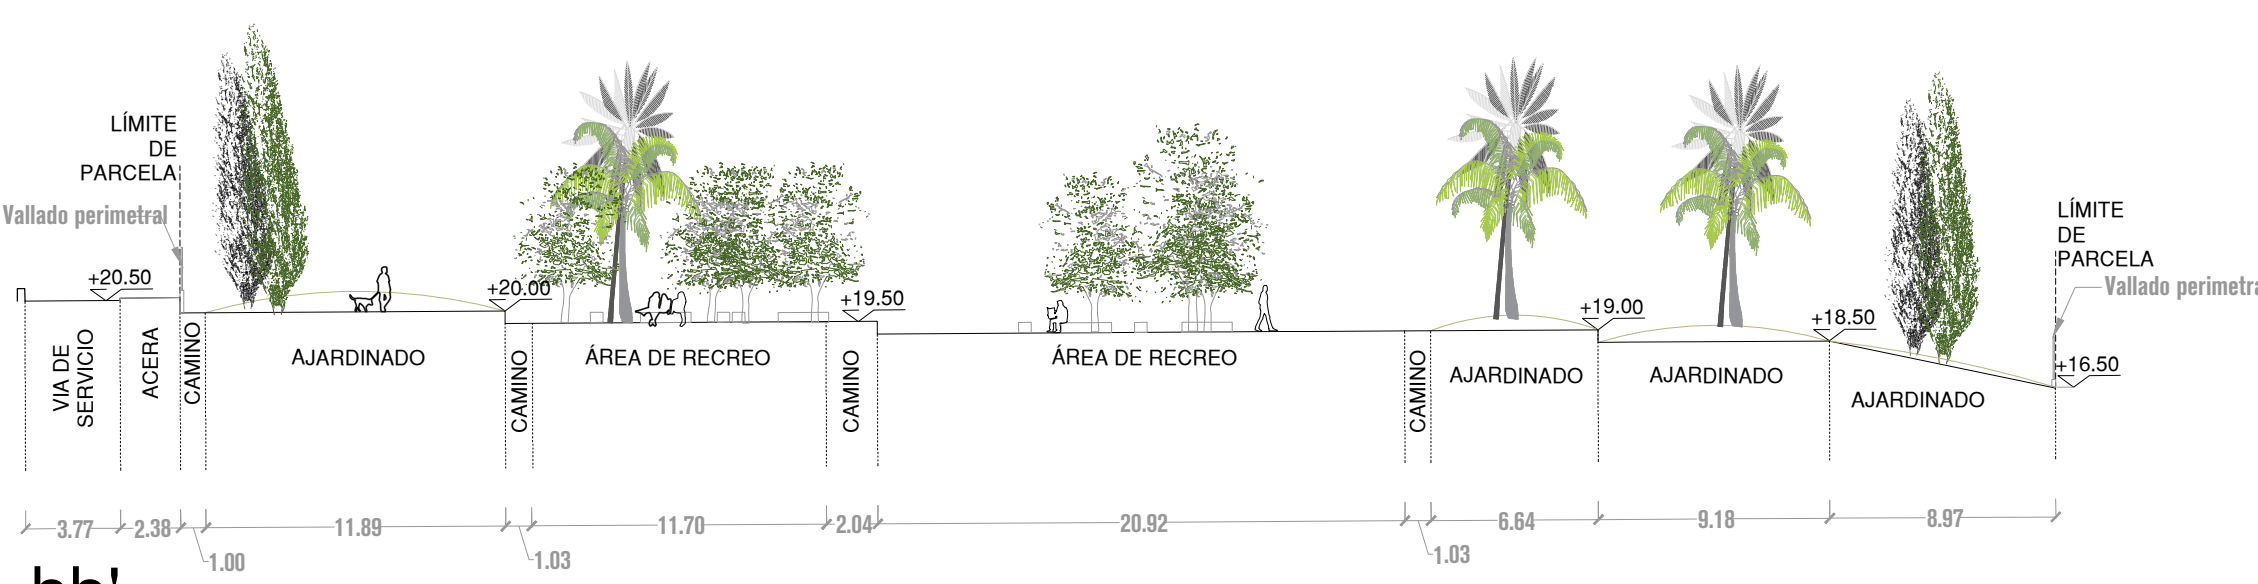
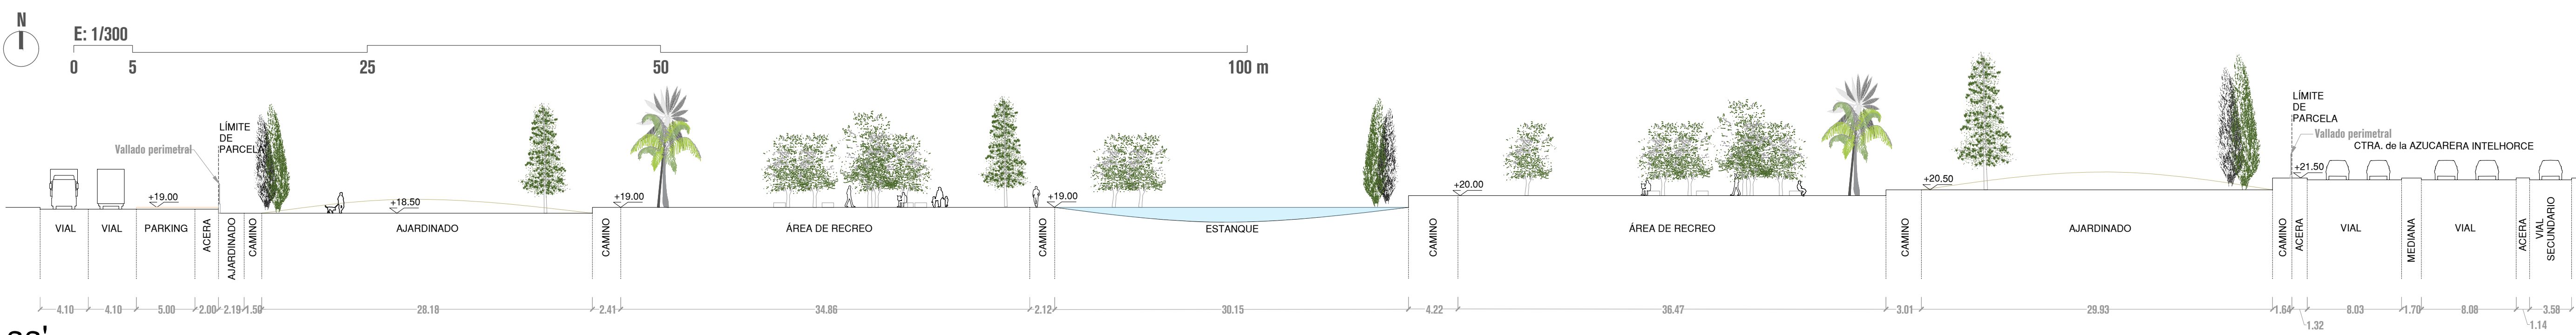


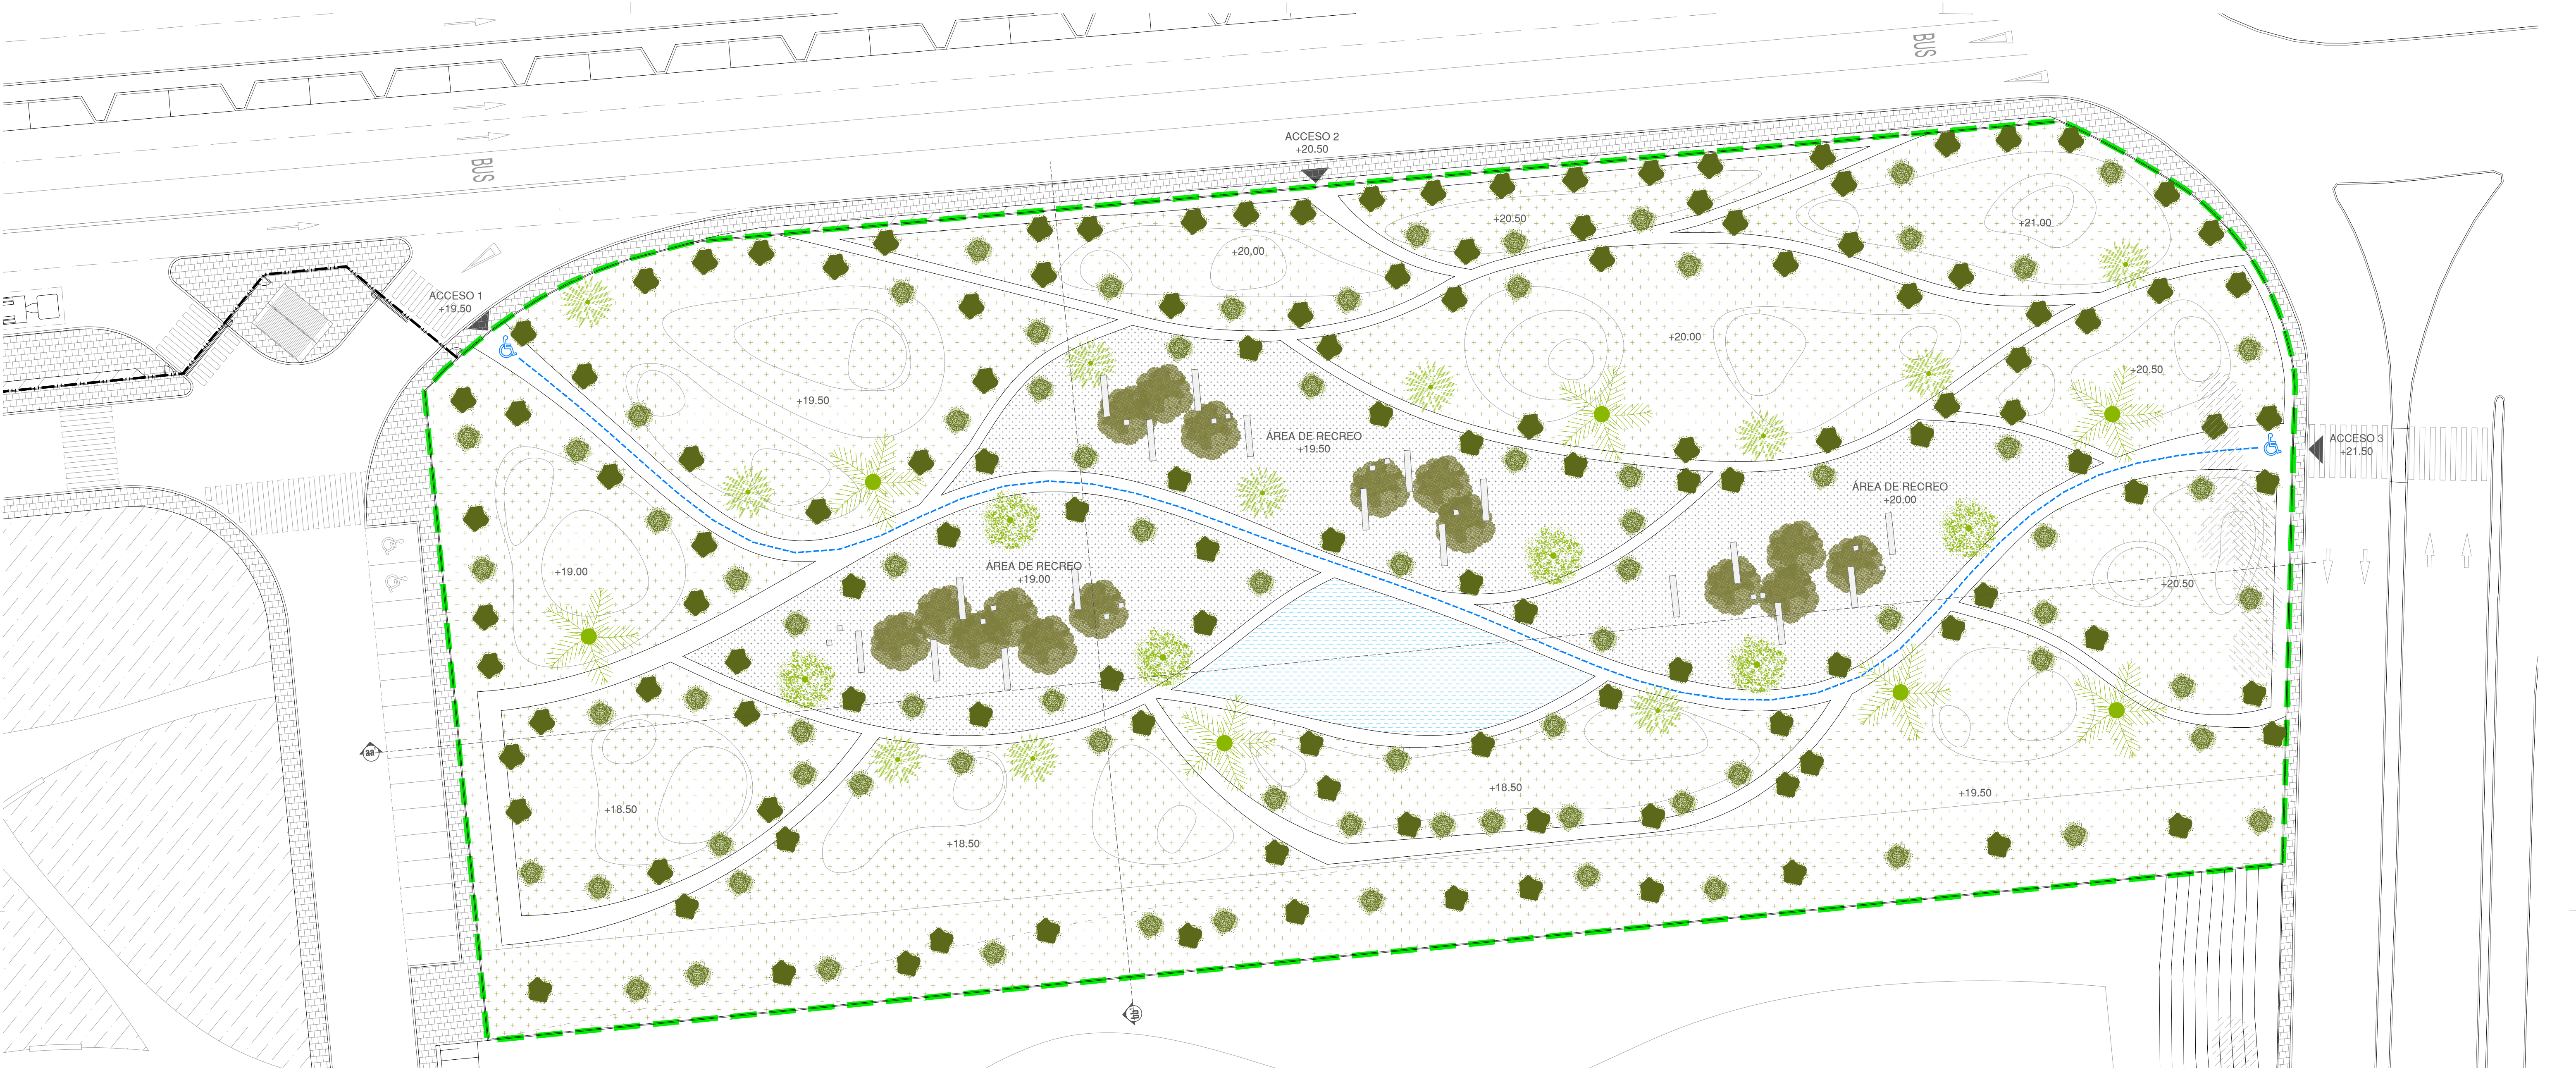

- Zonas**
- Áreas ajardinadas
 - Camino (terreno natural compactado)
 - Áreas de recreo (terreno natural compactado)
 - Acerao perimetral
- Mobiliario y límites**
- Banco prefabricado de hormigón
 - Banco prefabricado de hormigón
 - Límite jardín público (vallado perimetral)
 - Límite entre el espacio público y privado (vallado recinto Mayoral)
 - Recurrido accesible

- Especies vegetales**
- Cupressus Sempervirens Stricta
 - Cupressus Labertiana Aurea
 - Phoenix Dactylifera
 - Citrus x sinensis
 - Palmera Washingtonia
 - Morus Alba

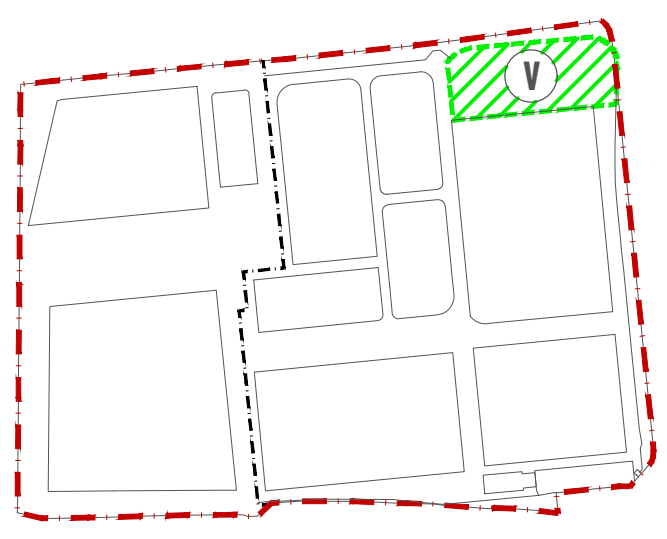

 SYSTEM arquitectos asociados Alameda Principal 20, 9º, 28005, Málaga. T-951138624 www.systemarquitectos.com	P.E.R.I. G-3-I INTELHORCE INDUSTRIAL	MODIFICACIÓN DE ELEMENTOS
	Fecha 12/06/2025	Propuesta: Jardines públicos
	Promotor: Mayoral Moda Intertel, S.A.U. Arquitecto: Rafael Orteiga Sánchez	

Escala 1/300	P05	11
------------------------	------------	-----------