


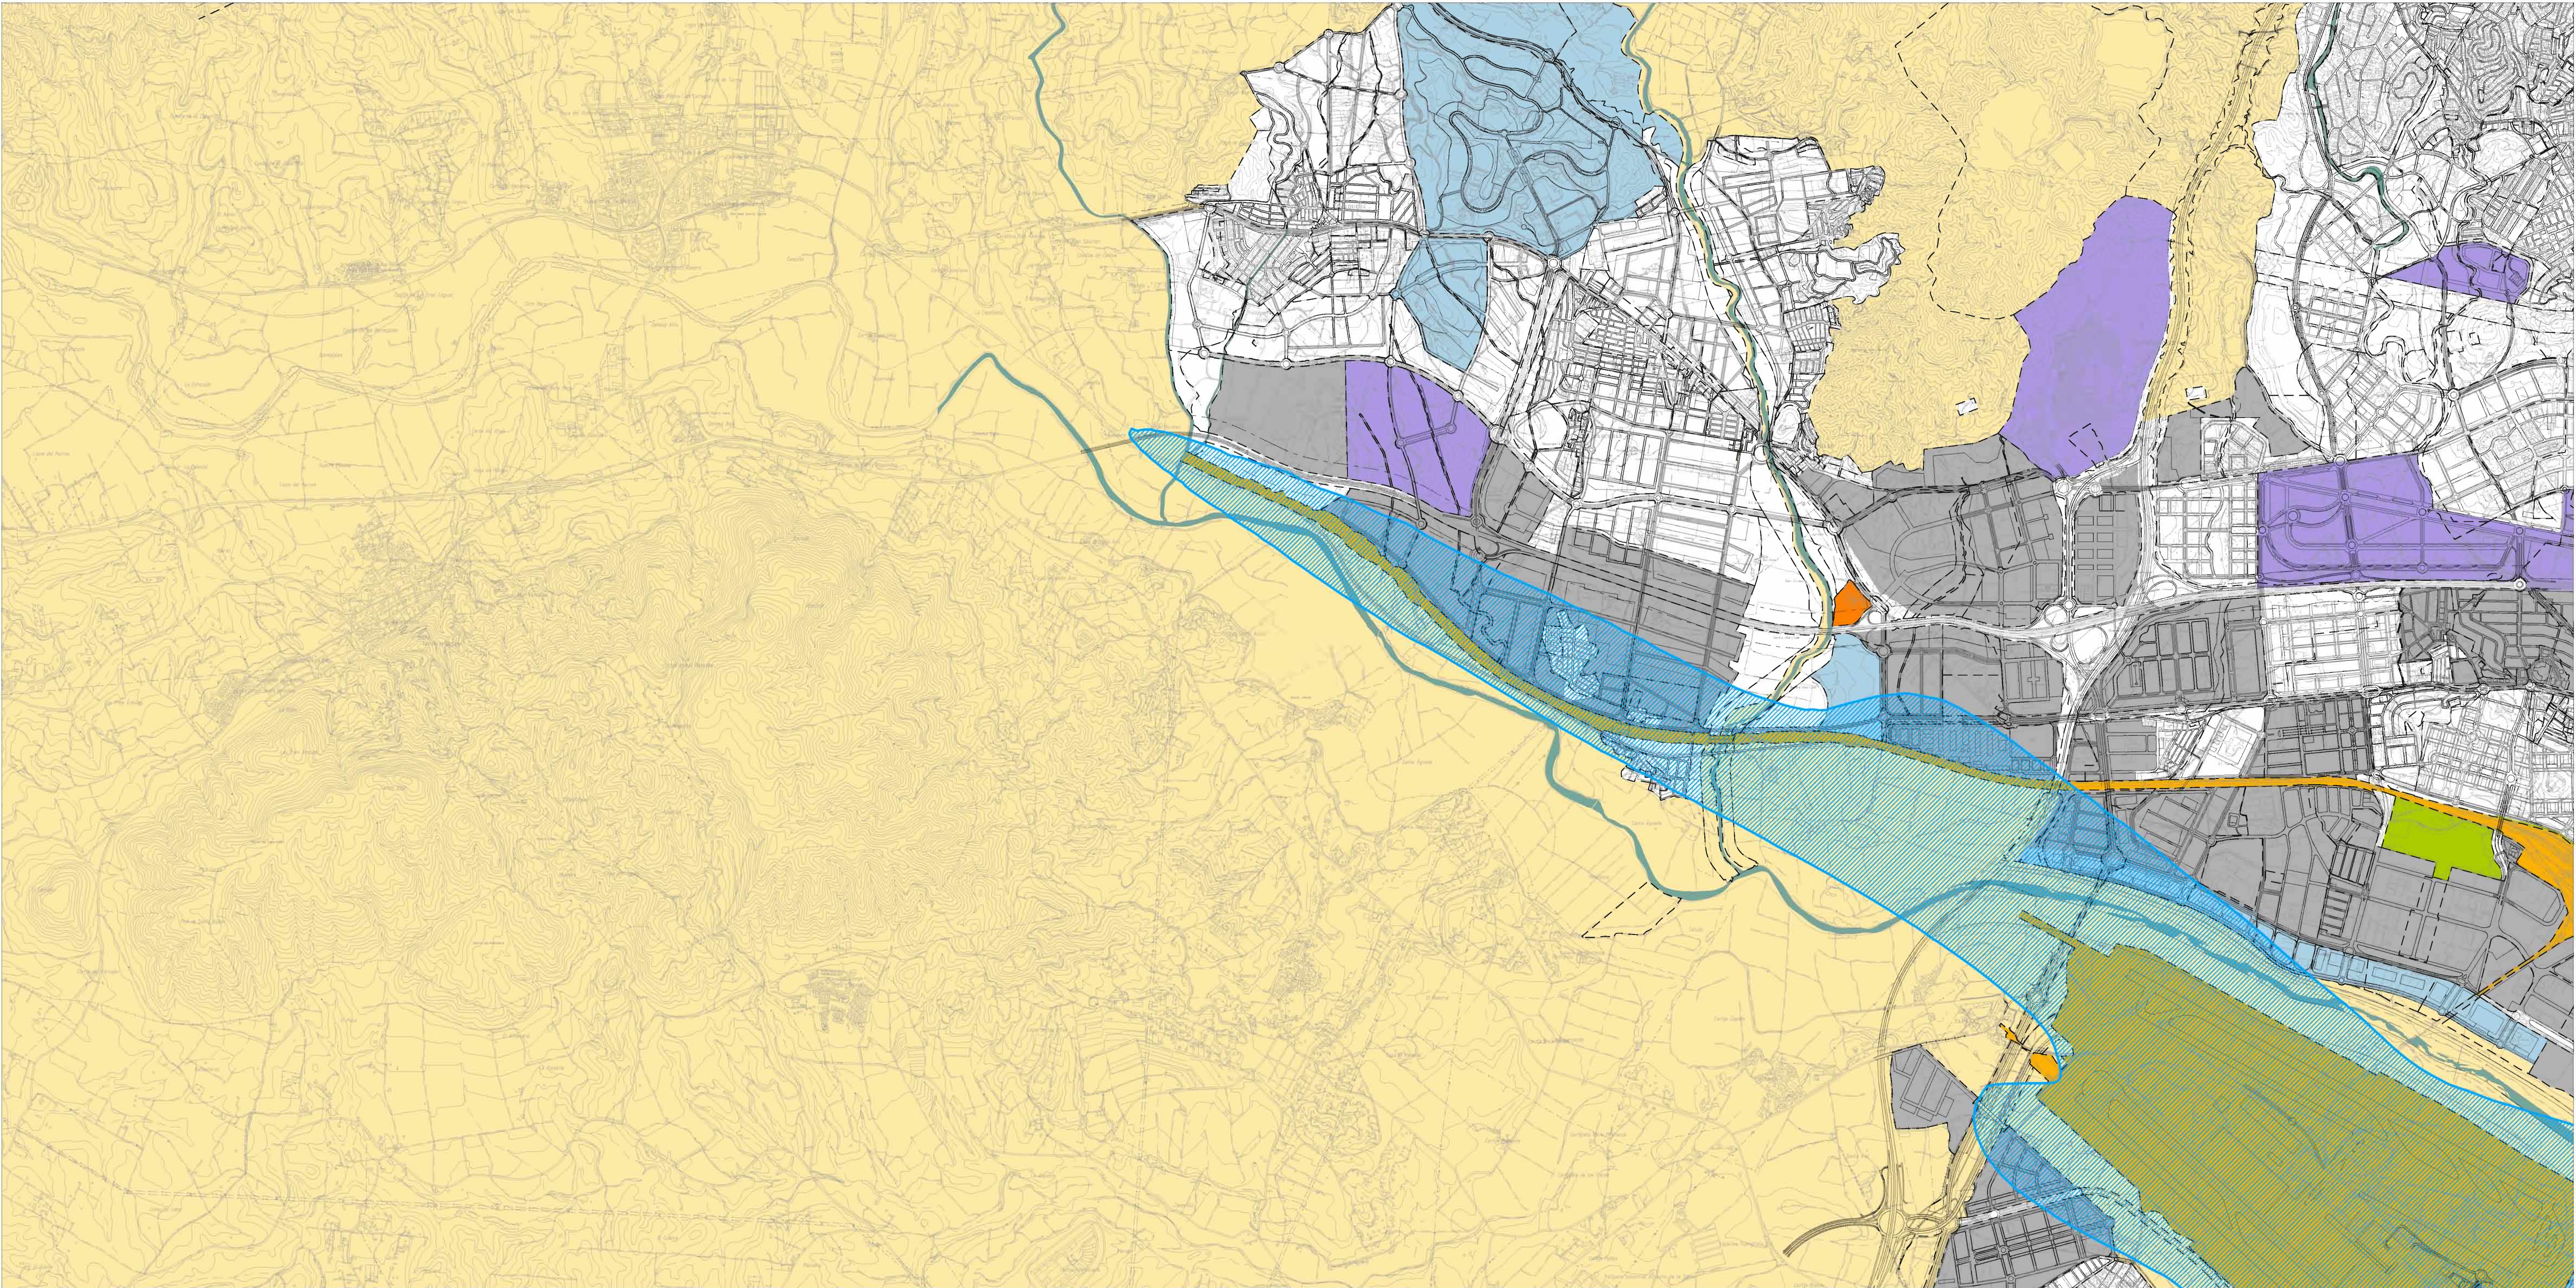


INFRAESTRUCTURA AÉREA. INDICADOR LDÍA. ESTADO PREVISTO

| ZONIFICACIÓN ACÚSTICA DEL TERRITORIO |                                          |
|--------------------------------------|------------------------------------------|
|                                      | ZONA DE SERVIDUMBRE                      |
|                                      | SNU                                      |
|                                      | a-RESIDENCIAL                            |
|                                      | b-INDUSTRIAL                             |
|                                      | c-RECREATIVO Y DE ESPECTÁCULOS           |
|                                      | d-TERCIARIO                              |
|                                      | e-SANITARIO, DOCENTE Y CULTURAL          |
|                                      | f-SISTEMAS GENERALES DE INFRAESTRUCTURAS |
|                                      | g-ESPACIOS NATURALES PROTEGIDOS          |
|                                      | h-TURÍSTICO                              |

| OBJETIVOS DE CALIDAD ACÚSTICA PARA RUIDO APLICABLES A ÁREAS URBANIZADAS EXISTENTES                                                                            |                     |                     |                     |  |
|---|---------------------|---------------------|---------------------|--|
| Tipo de área acústica   | Índices de ruido    |                     |                     |  |
|   | Ld                  | Le                  | Ln                  |  |
| a Sectores del territorio con predominio de suelo de uso residencial.                                                                                         | 65                  | 65                  | 55                  |  |
| b Sectores del territorio con predominio de suelo de uso industrial.                                                                                          | 75                  | 75                  | 65                  |  |
| c Sectores del territorio con predominio de suelo de uso recreativo y de espectáculos.                                                                        | 73                  | 73                  | 63                  |  |
| d Sectores del territorio con predominio de suelo de uso terciario distinto del contemplado en c).                                                            | 70                  | 70                  | 65                  |  |
| e Sectores del territorio con predominio de suelo de uso sanitario, docente y cultural que requiera una especial protección contra la contaminación acústica. | 60                  | 60                  | 50                  |  |
| f Sectores del territorio afectados o sistemas generales de infraestructuras de transporte u otros equipamientos públicos que los reclamen (1).               | Sin deter-<br>minar | Sin deter-<br>minar | Sin deter-<br>minar |  |
| g Zonas del territorio con espacios naturales protegidos.   | 60                  | 60                  | 50                  |  |
| h Sectores del territorio con predominio de suelo de uso turístico.                                                                                           | 70                  | 70                  | 65                  |  |

(1) Según Anexo II del RD.1367/2007

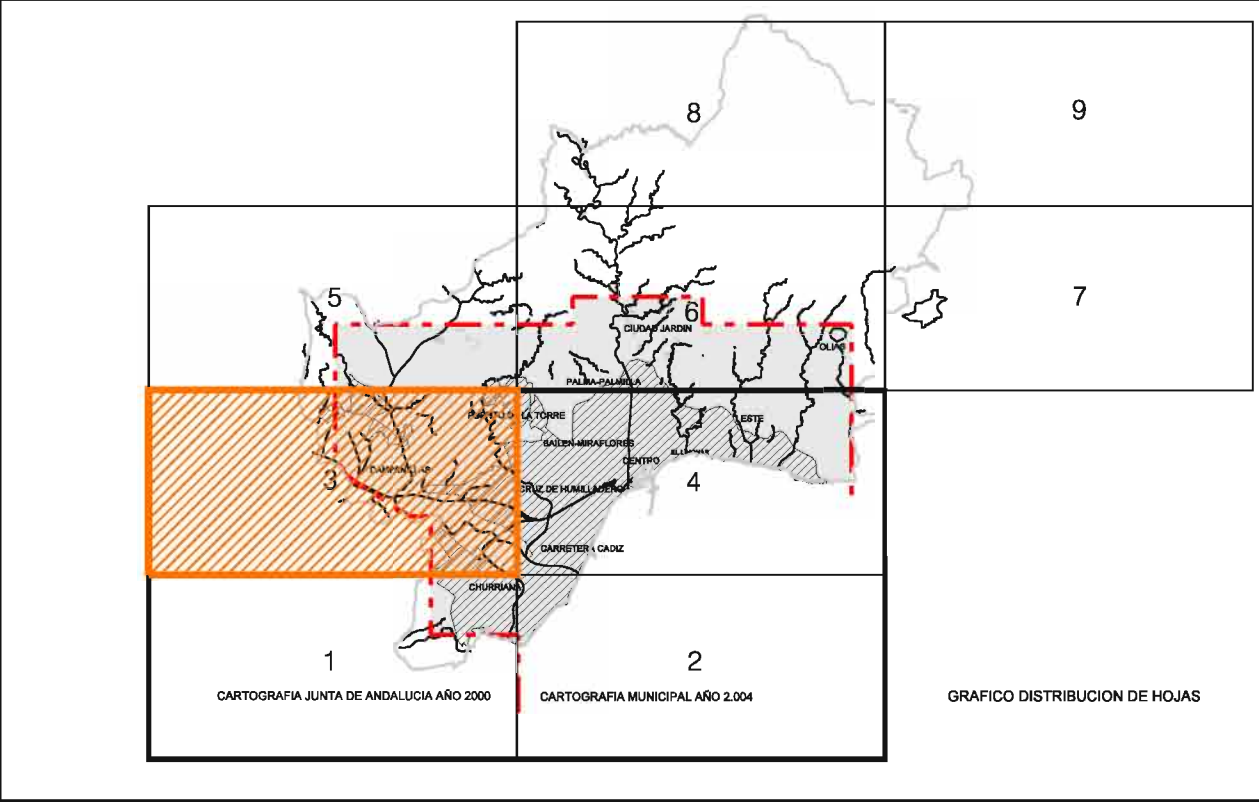

**Ayuntamiento de Málaga**

Modificación del Documento de Aprobación Provisional

**PLAN GENERAL DE ORDENACIÓN URBANÍSTICA**

**Planos de Ordenación**

|       |                                               |        |             |            |      |
|-------|-----------------------------------------------|--------|-------------|------------|------|
| PLANO | <b>Servidumbres Acústicas Previstas</b>       | FECHA  | Junio 2.009 | <b>P.2</b> |      |
|       | <b>P.2.8.1 Aeropuerto Ldía. Plan Director</b> | ESCALA | 1 / 20.000  |            | HOJA |

REDACCIÓN

gerencia municipal de urbanismo, obras e infraestructuras